
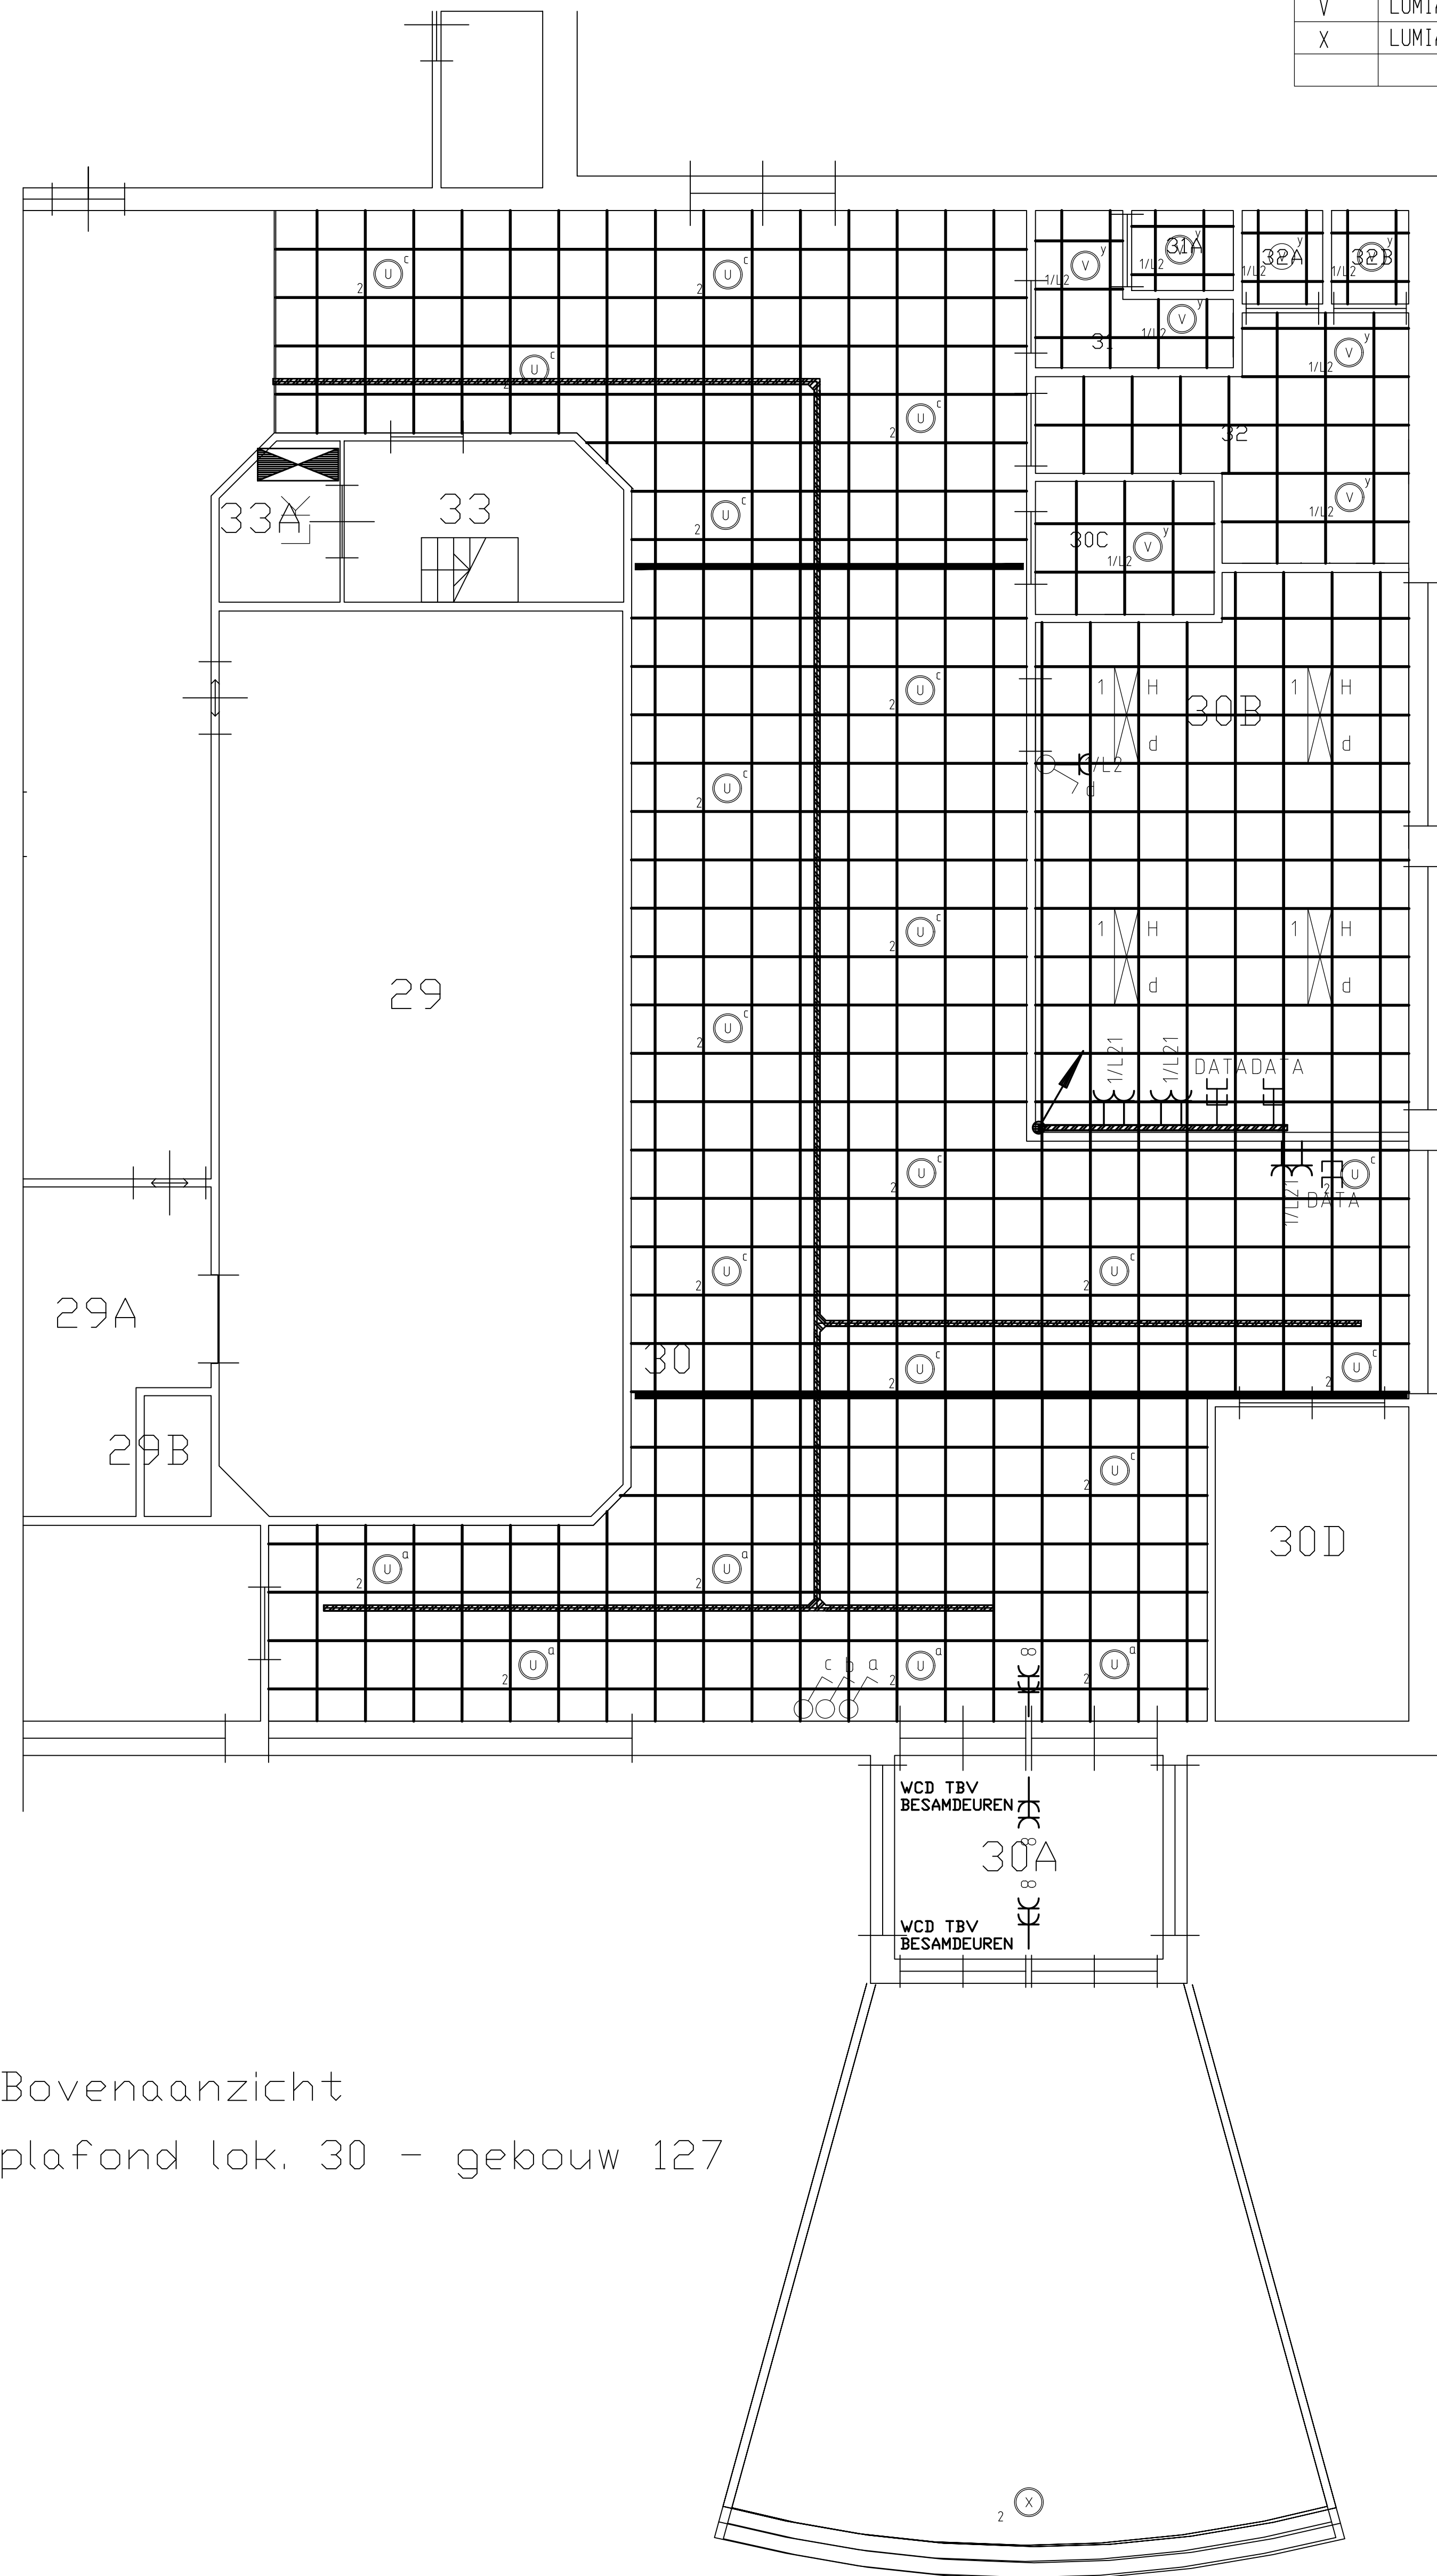
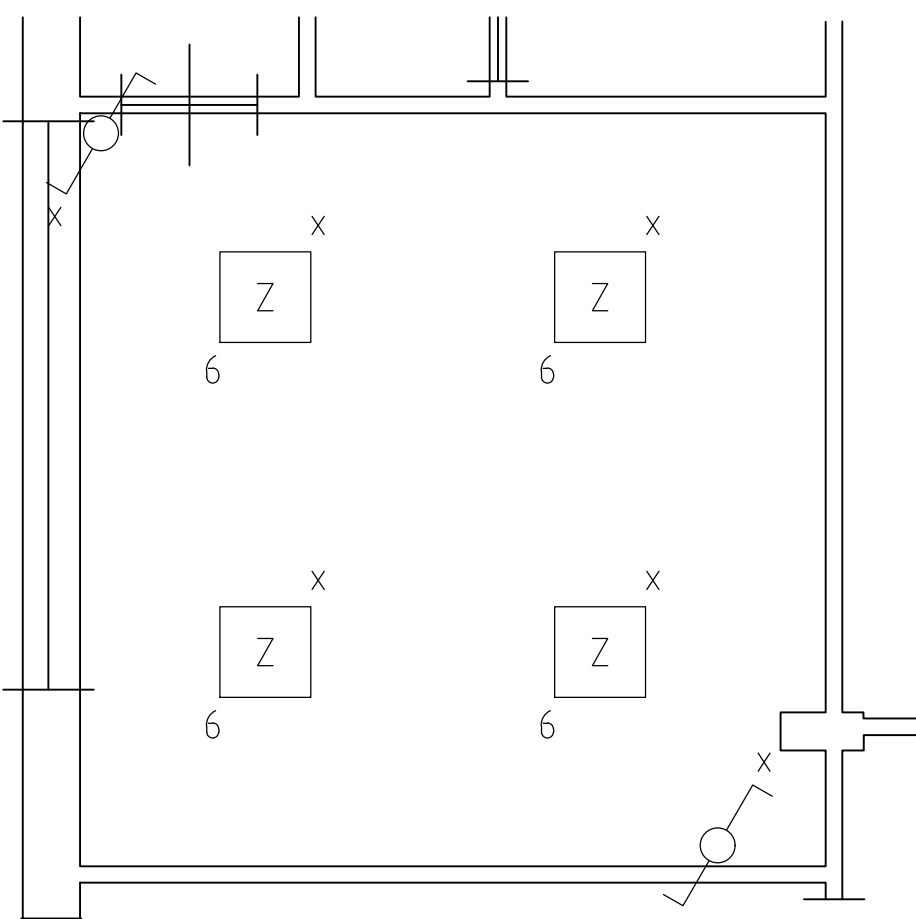


Code	Fabrikaat	Type	Lampen	Opmerkingen	Inbouw/sparingmaat
H	PHILIPS	TBS 330 236 HFP M6	2 TLD 36 W/830	INBOUW	1175mm x 275mm
Z	PHILIPS	TBS 330 418 HFP M6	4 TLD 18 W/830	INBOUW	597mm x 597mm
U	LUMIANCE	INSAVER 225 TC-T HF VSA. WIT	2 TCT 26 W/830	+ CONISCHE DECO RING WIT TCT-225	rond 225mm
V	LUMIANCE	INSAVER CONE 1x18 HF VSA	1 TC-D 18 W/830	INBOUW	rond 175mm
X	LUMIANCE	GIOTTD 235 2x9W HF	2 PLS 9 W/830	OPBOUW ARMATUUR	

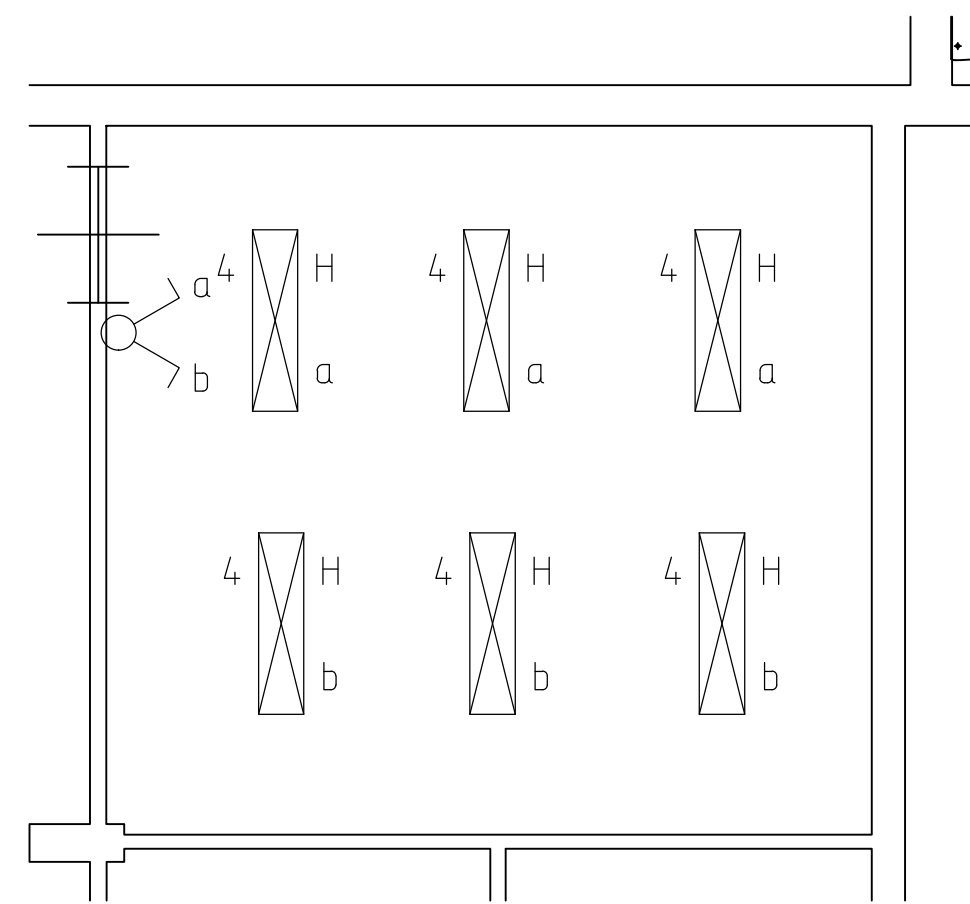

	VAN GEEL WANDGOOT 130 x 65 RAL 9010
	VAN GEEL STIJGGOOT 130 x 65 RAL 9010
	DUBBELE WANDCONTACTDOOS RANDAARDE
	DUBBELE DATA-CONTACTDOOS
	SCHAKELAAR T. B. V. VERLICHTING

1932	Detail	Aant. van de wijziging	Gebouw 127 KEK-gebouw LP Harskamp	
			Specificatie: Elektrische installaties Verlichtingsinstallatie Begane grond	
Objectnummer: 33C10 Gebouwnummer: 127 Besteknummer: 976 03 6210 12 Projectnummer: Fase: A0 Versie: Revise			Getekend: HM Gecontroleerd: Intech Datum: 3/2011 Schaal: 1:50 Formaat: A0 Documentcode: 33C10-127-E23-ELB-00	
			 Rijkswaagbedrijf Ministerie van Economische Zaken en Landbouw 9100302-3 Verlichting Gebouw 127-dag Blad E23 van Directie - Vraagstukken www.rijkswaagbedrijf.nl 068 115 90 90	
			printdatum: 25/03/21	