




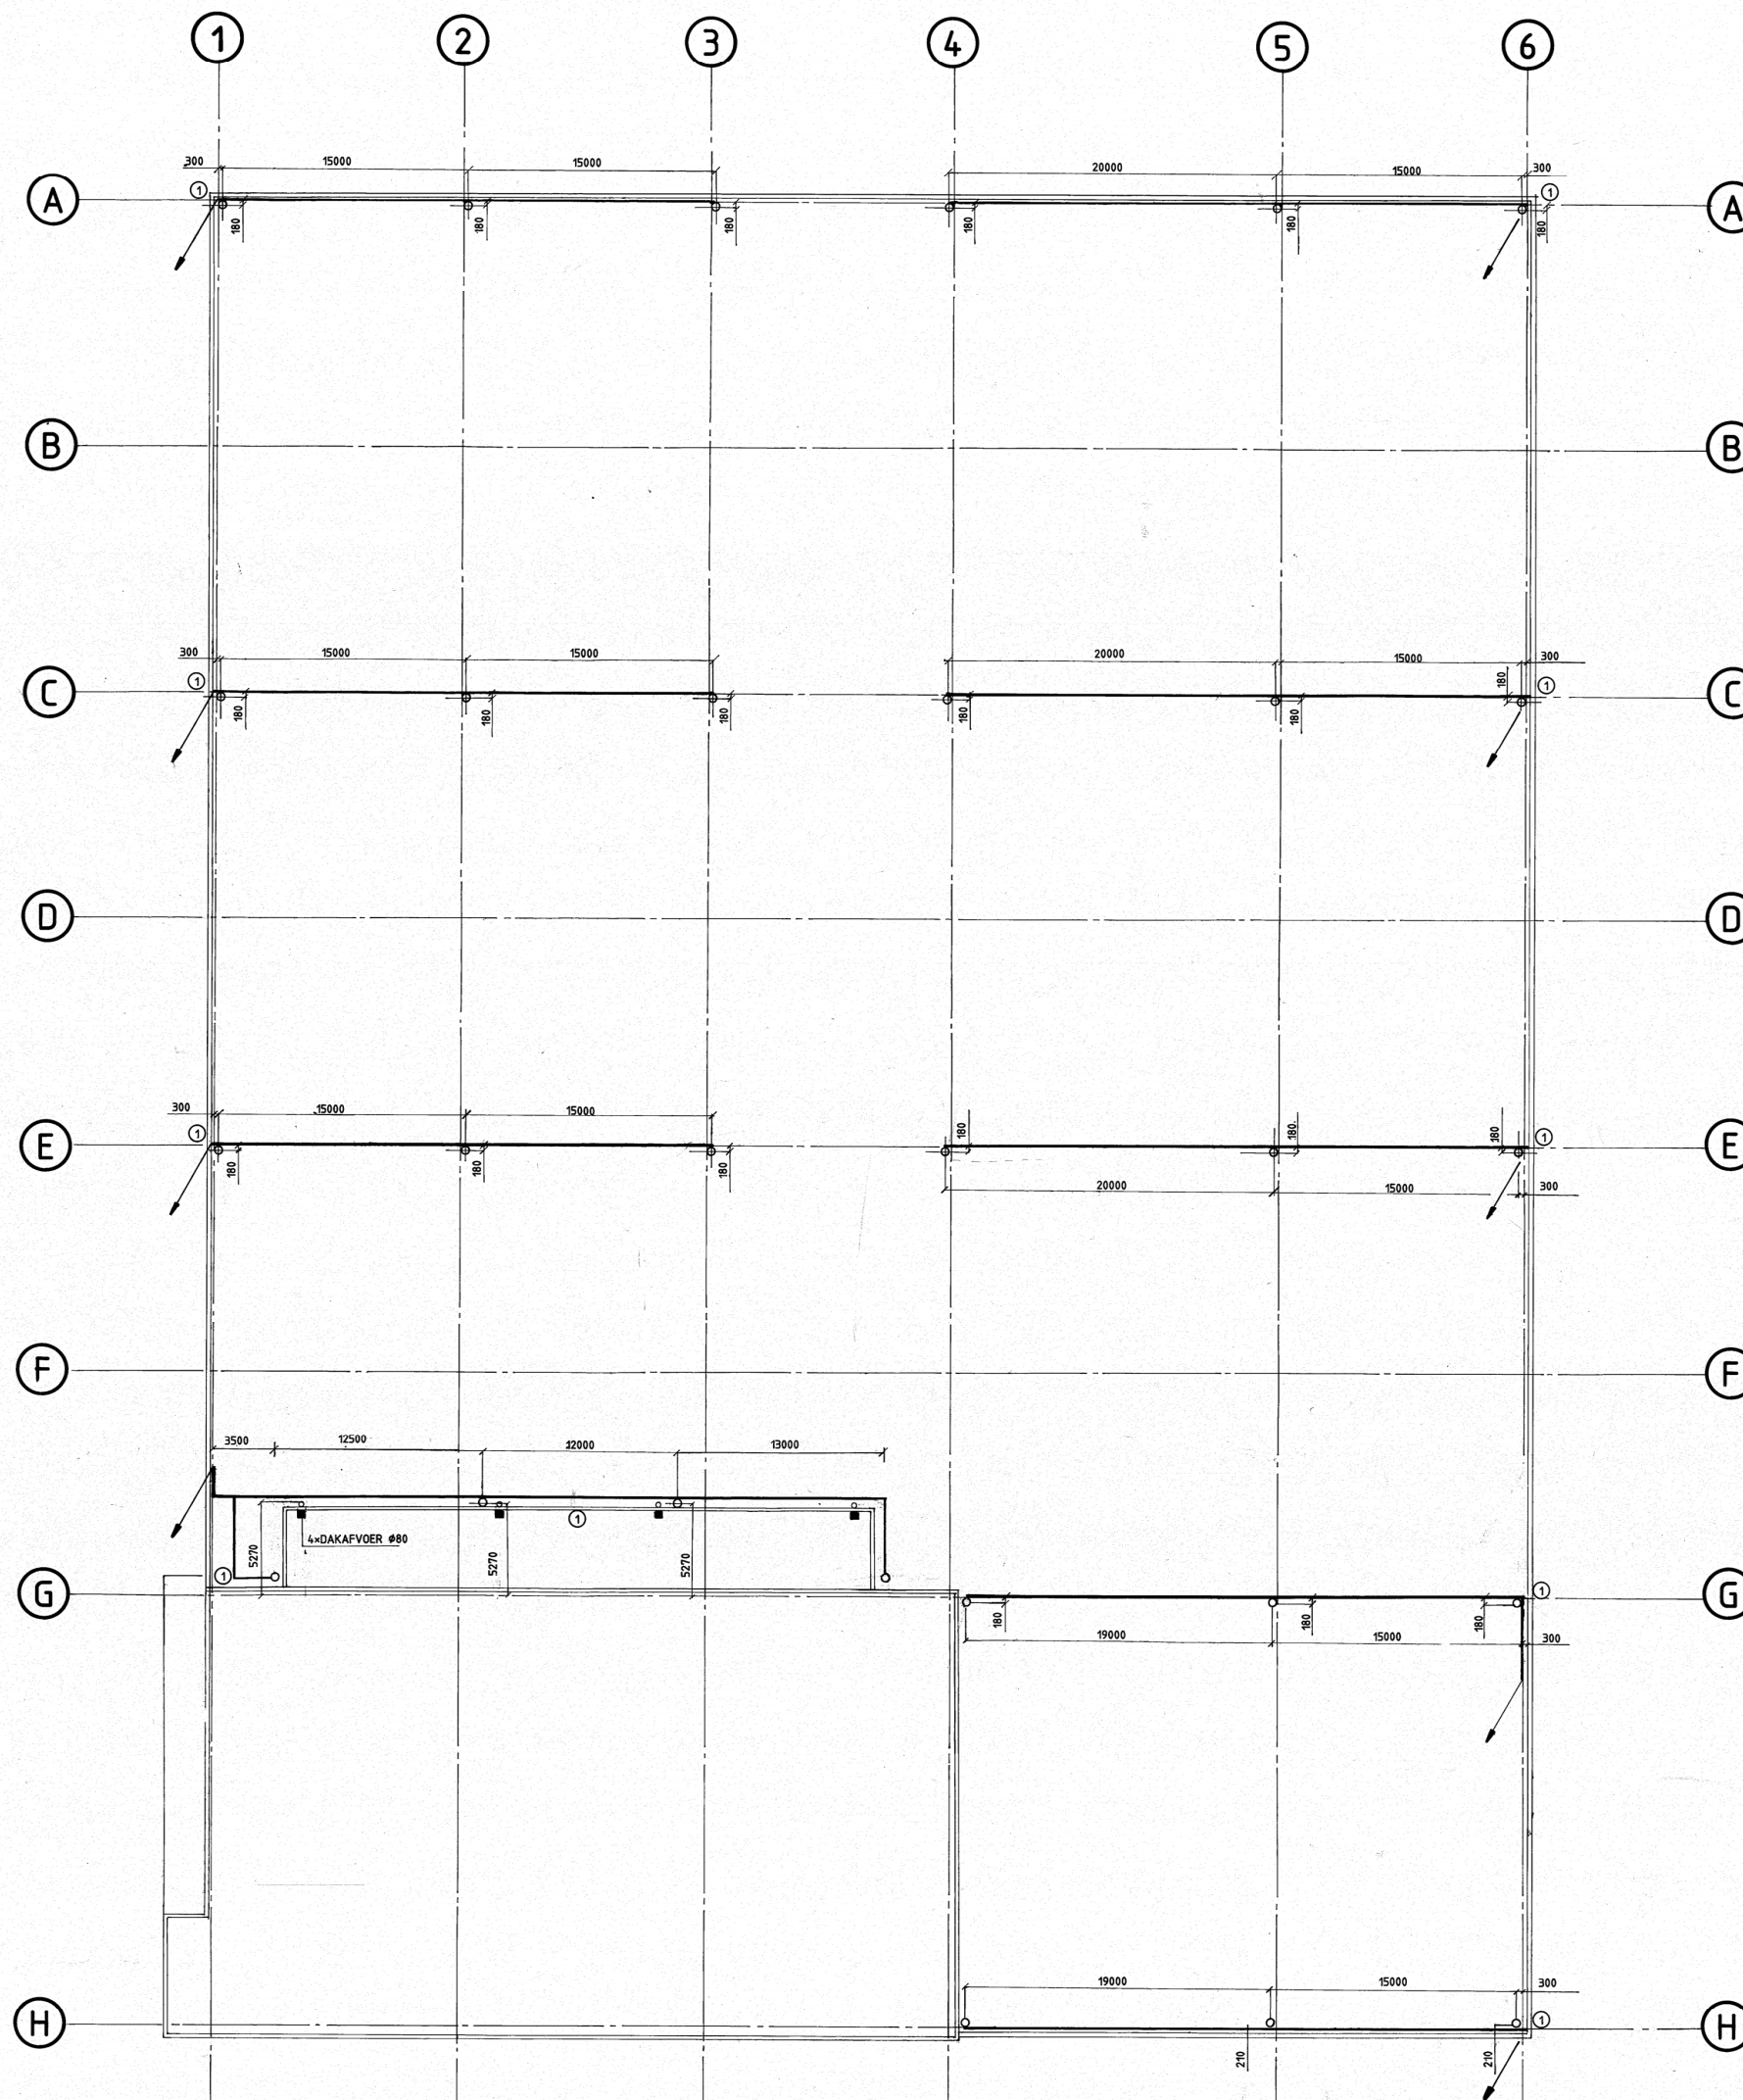

SCHEMATISCHE WEERGAVE LEIDINGBELOOP H.W.A.'S GEBERIT-PLUVIA SYSTEEM

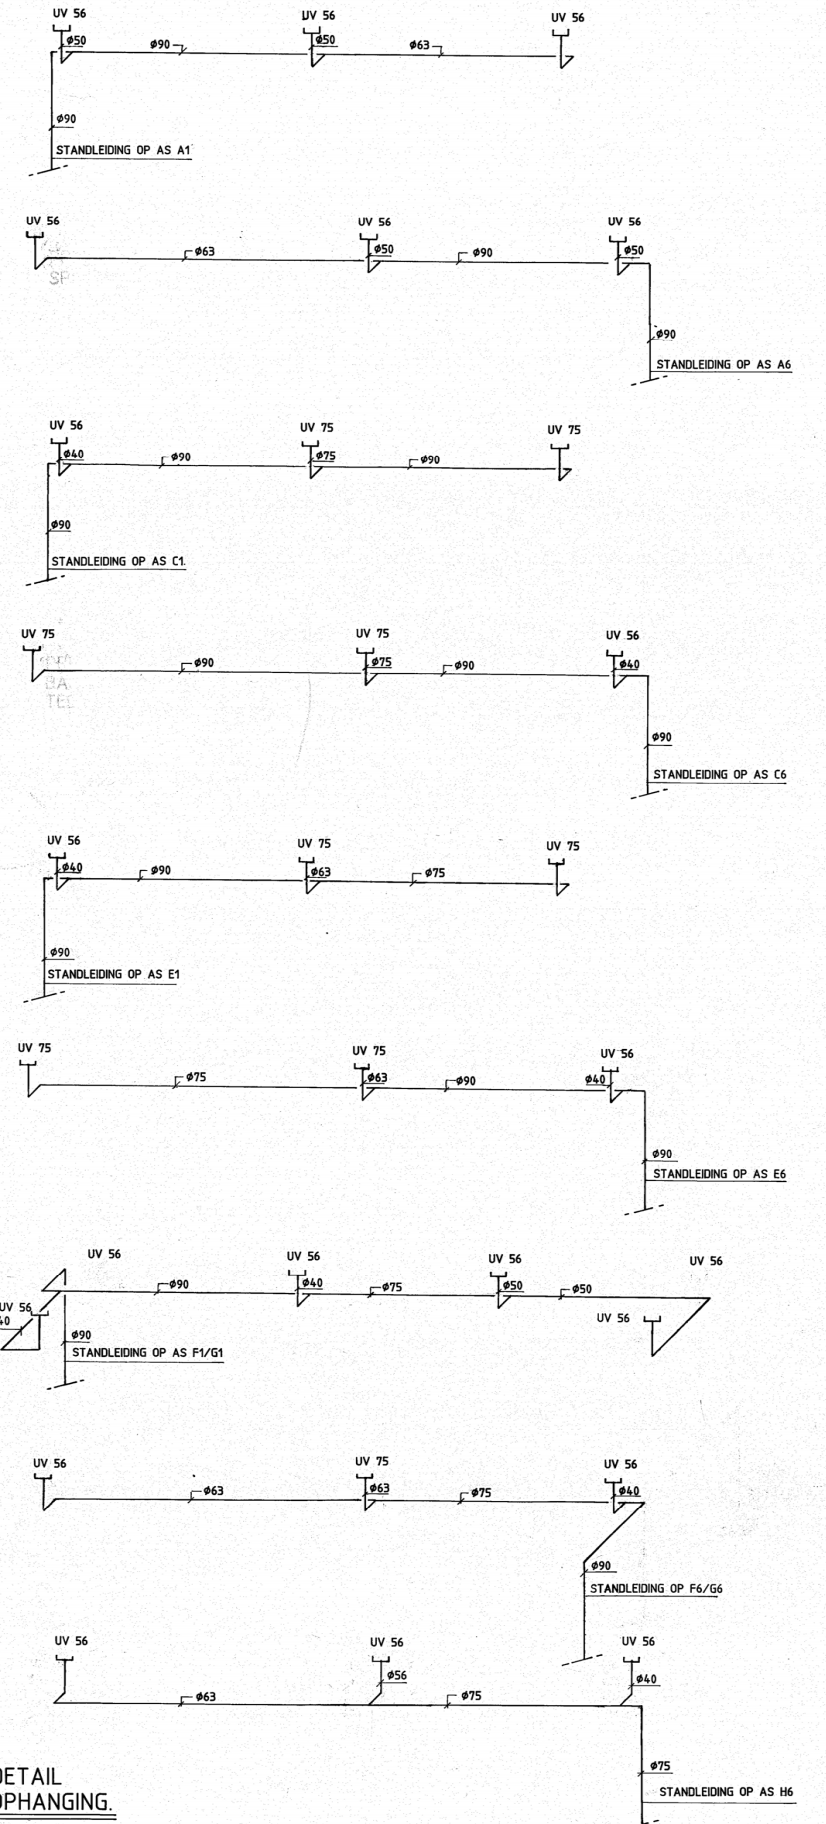

DETAIL OPHANGING.

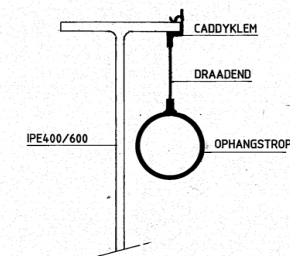

RENV001

① SIGNALERING D.M.V. SPUIWERS
HORIZONTALE BUIS LIGGEND IN HALFSCHAAL
EN ISOLATIE (25mm DIK) AFGEWERKT MET ISOGENENPAK.

REVISIE

Werk :
PLAATCONSTRUCTIECENTRUM PC1.
Onderdeel :