


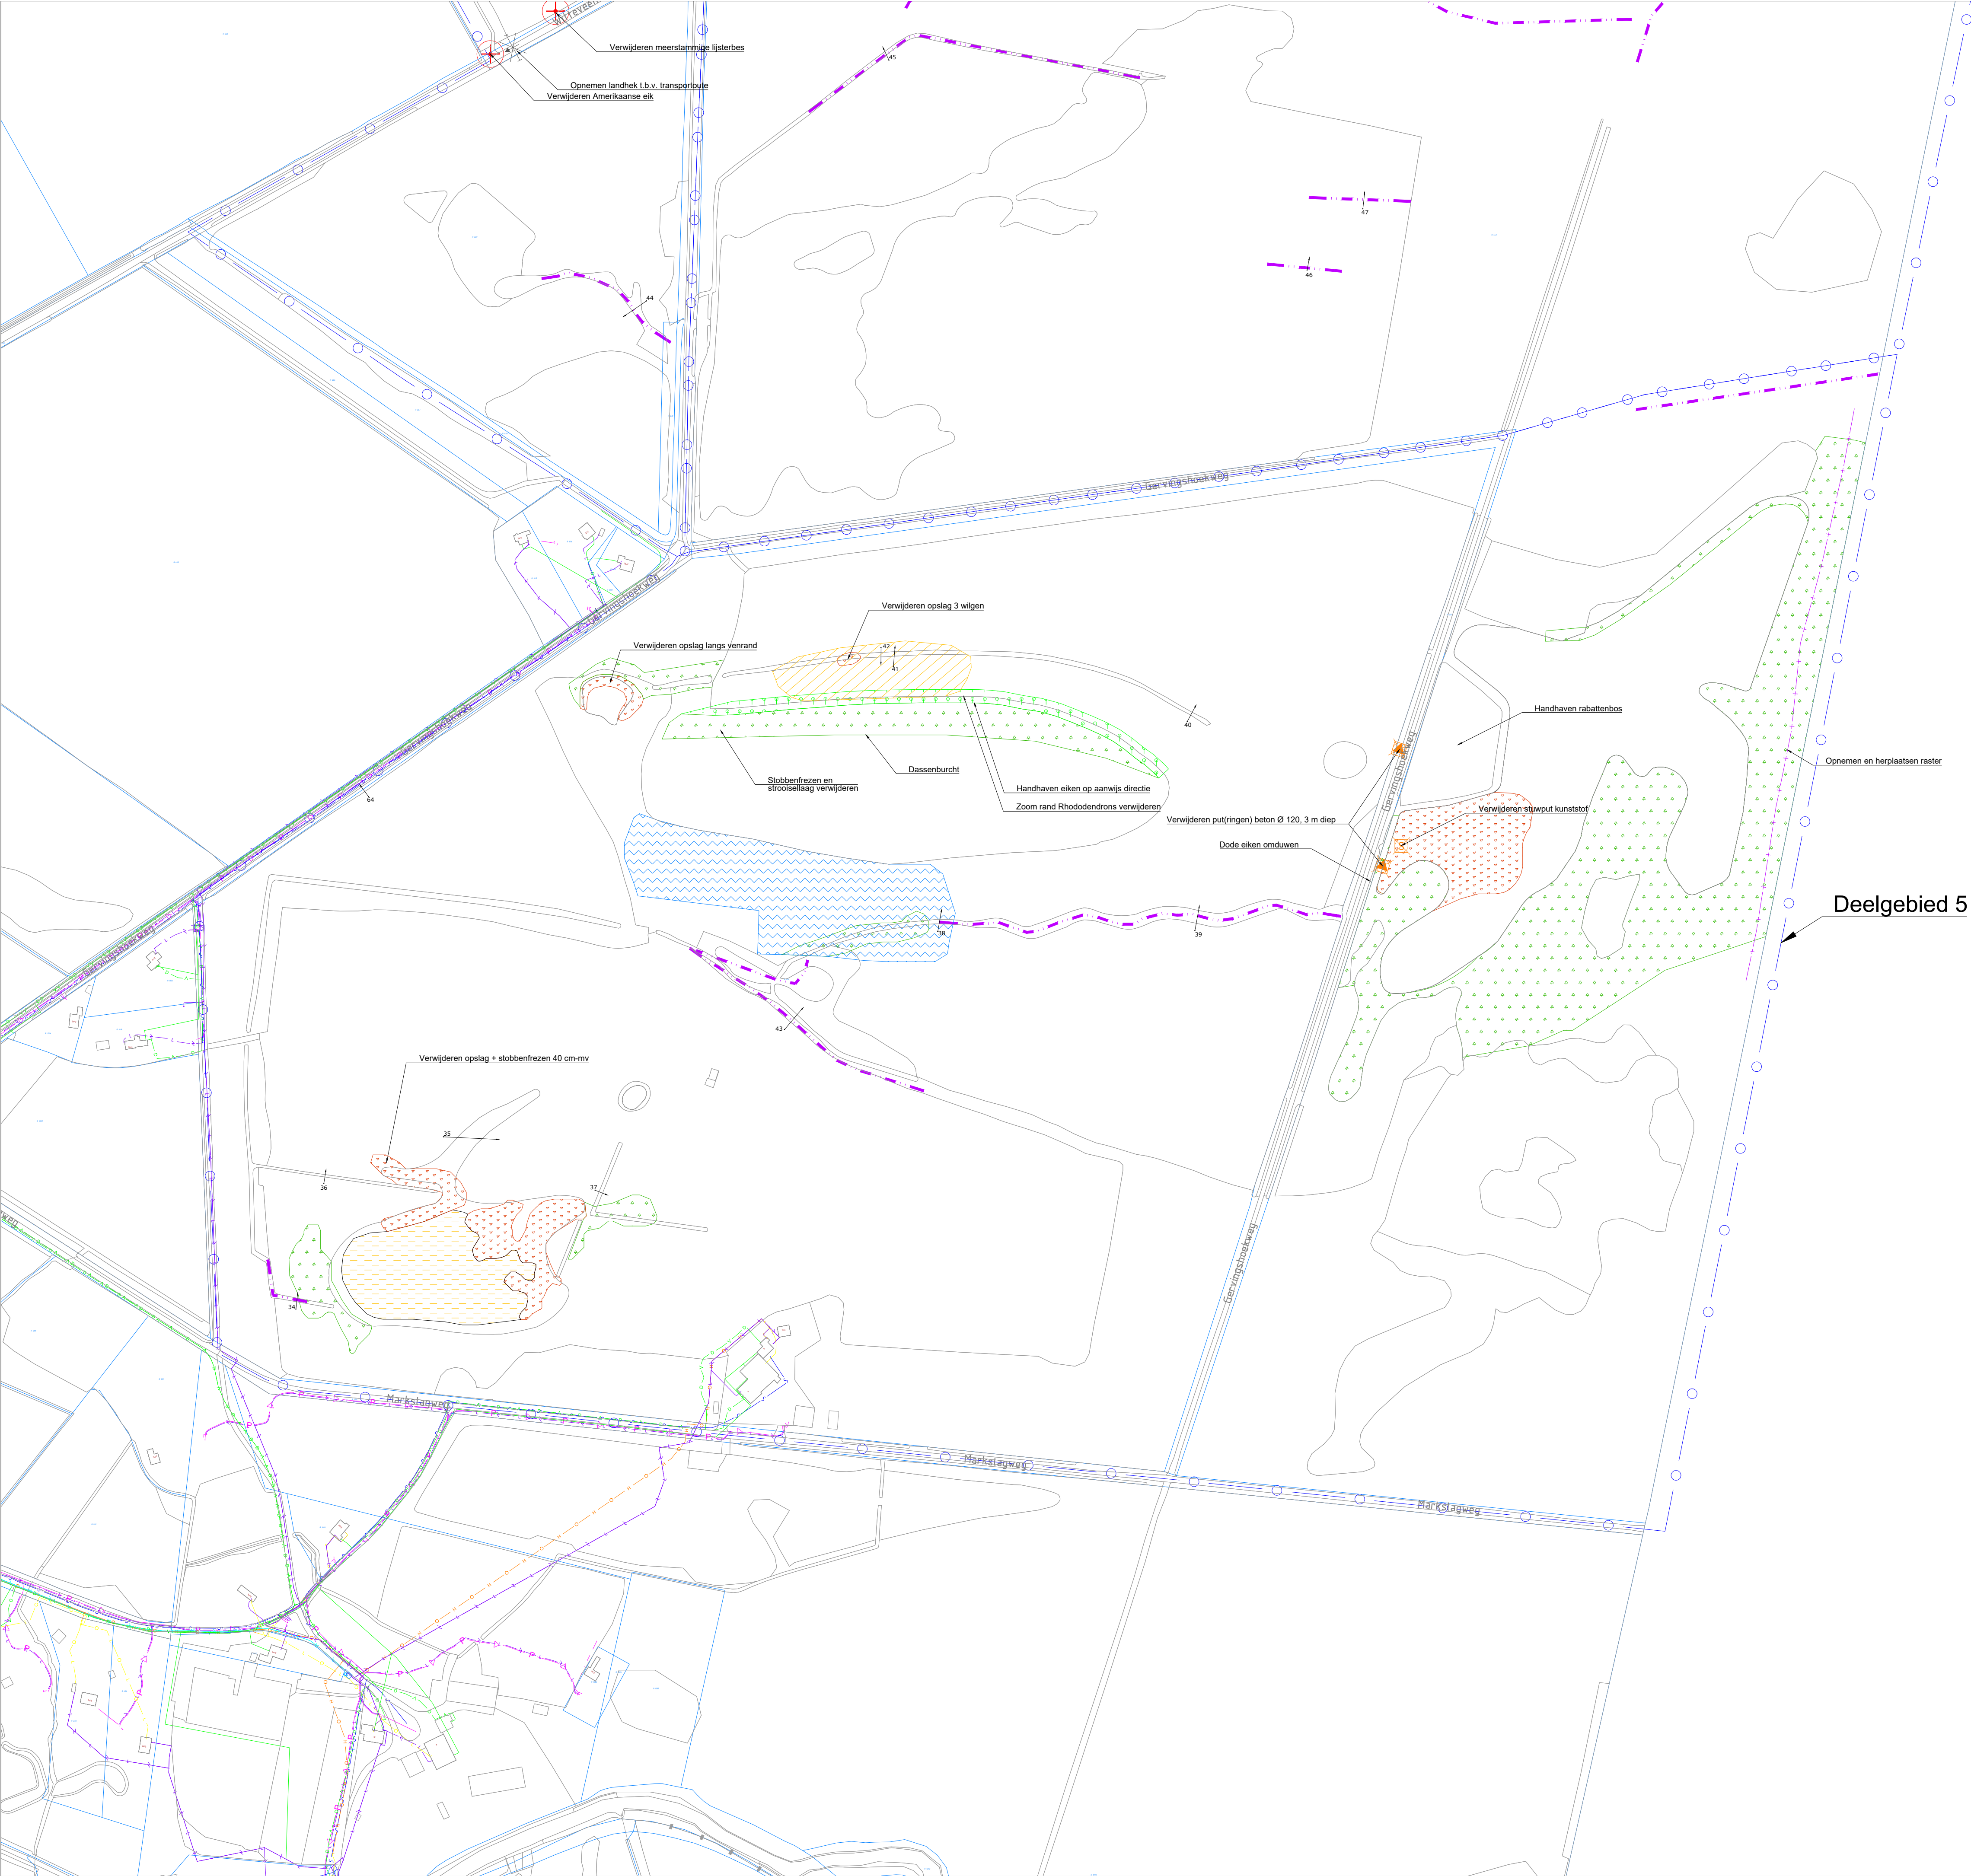


BLAD 1

BLAD 2

Verklaring

Opruim	
	Opnemen raster Eikenpalen, 4 puntdraden, 1 gladdraad (stroom) Paalafstand ca. 5 m, bevestiging draad d.m.v. krammen
	Opnemen eikenhouten poort + klaphek Opnemen t.b.v. transportdoorgang In oude staat terugplaatsen na opheffen transportroute
	Verwijderen exoten i.o.m directie Japanse duizendknoop
	Opnemen te herplaatsen raster Herplaatsen op de zelfde locatie
	Opnemen en afvoeren duiker
	Verwijderen of dichtzetten stuw met leem
	Verwijderen waterput incl. afdekbalken betonringen ca. Ø1,5 m tot 3 m diep
	Verwijderen stuwput Stuwput van kunststof
	Opschonen greppel Inclusief verwijderen begroeiing
	Zoekgebied verwijderen bos Inclusief stobben frezen Hoogte en dichtheid conform bijlage 8
	Verwijderen stobben Verwijderen stobben reeds gekapt bos
	Zoekgebied verwijderen opslag Meerjarige opslag, voornamelijk elzen, wilgen, berken Incl. verwijderen stobbe, Hoogte en dichtheid conform bijlage 8
	Verwijderen rhododendrons Inclusief roeien gehele wortelstel
	Schonen ven/ poet Verwijderen gras/ kruidenvegetatie uit ven/ poet Middels maaien- en uitkorven
	Verwijderen solitair/ boomgroep Verwijderen inclusief frezen stobbe
	Profiellootatie
	BGT ondergrond
	Kadastrale grens
	Grens deelgebied

Maten in meters
Materiaalmaten in millimeters
Hoogtematen t.o.v. N.A.P.

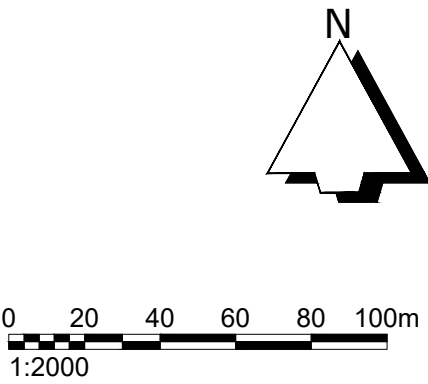

Project					 Eelerwoude		
N2000 Herstelmaatregelen Witte Veen							
Onderdeel Opruimtekening Blad 2 van 2							
Opdrachtgever Natuurmonumenten							
Versie	Wijziging	Datum	Getekend	Gezien	Projectnummer	Formaat	
C1	Concept	07-06-2022	RoB	HT	203291	A1	
C2	Concept	04-07-2022	RoB	HT	Schaal 1:2000	Inventarisatiedatum	
C3	Concept	05-08-2022	RoB	HT	Tekeningnummer 02	Bijlagennummer 02	
D1	Definitief	09-09-2022	RoB	HT	Getekend RoB	Datum aanmaken 02-06-2022	
					Definitief		