


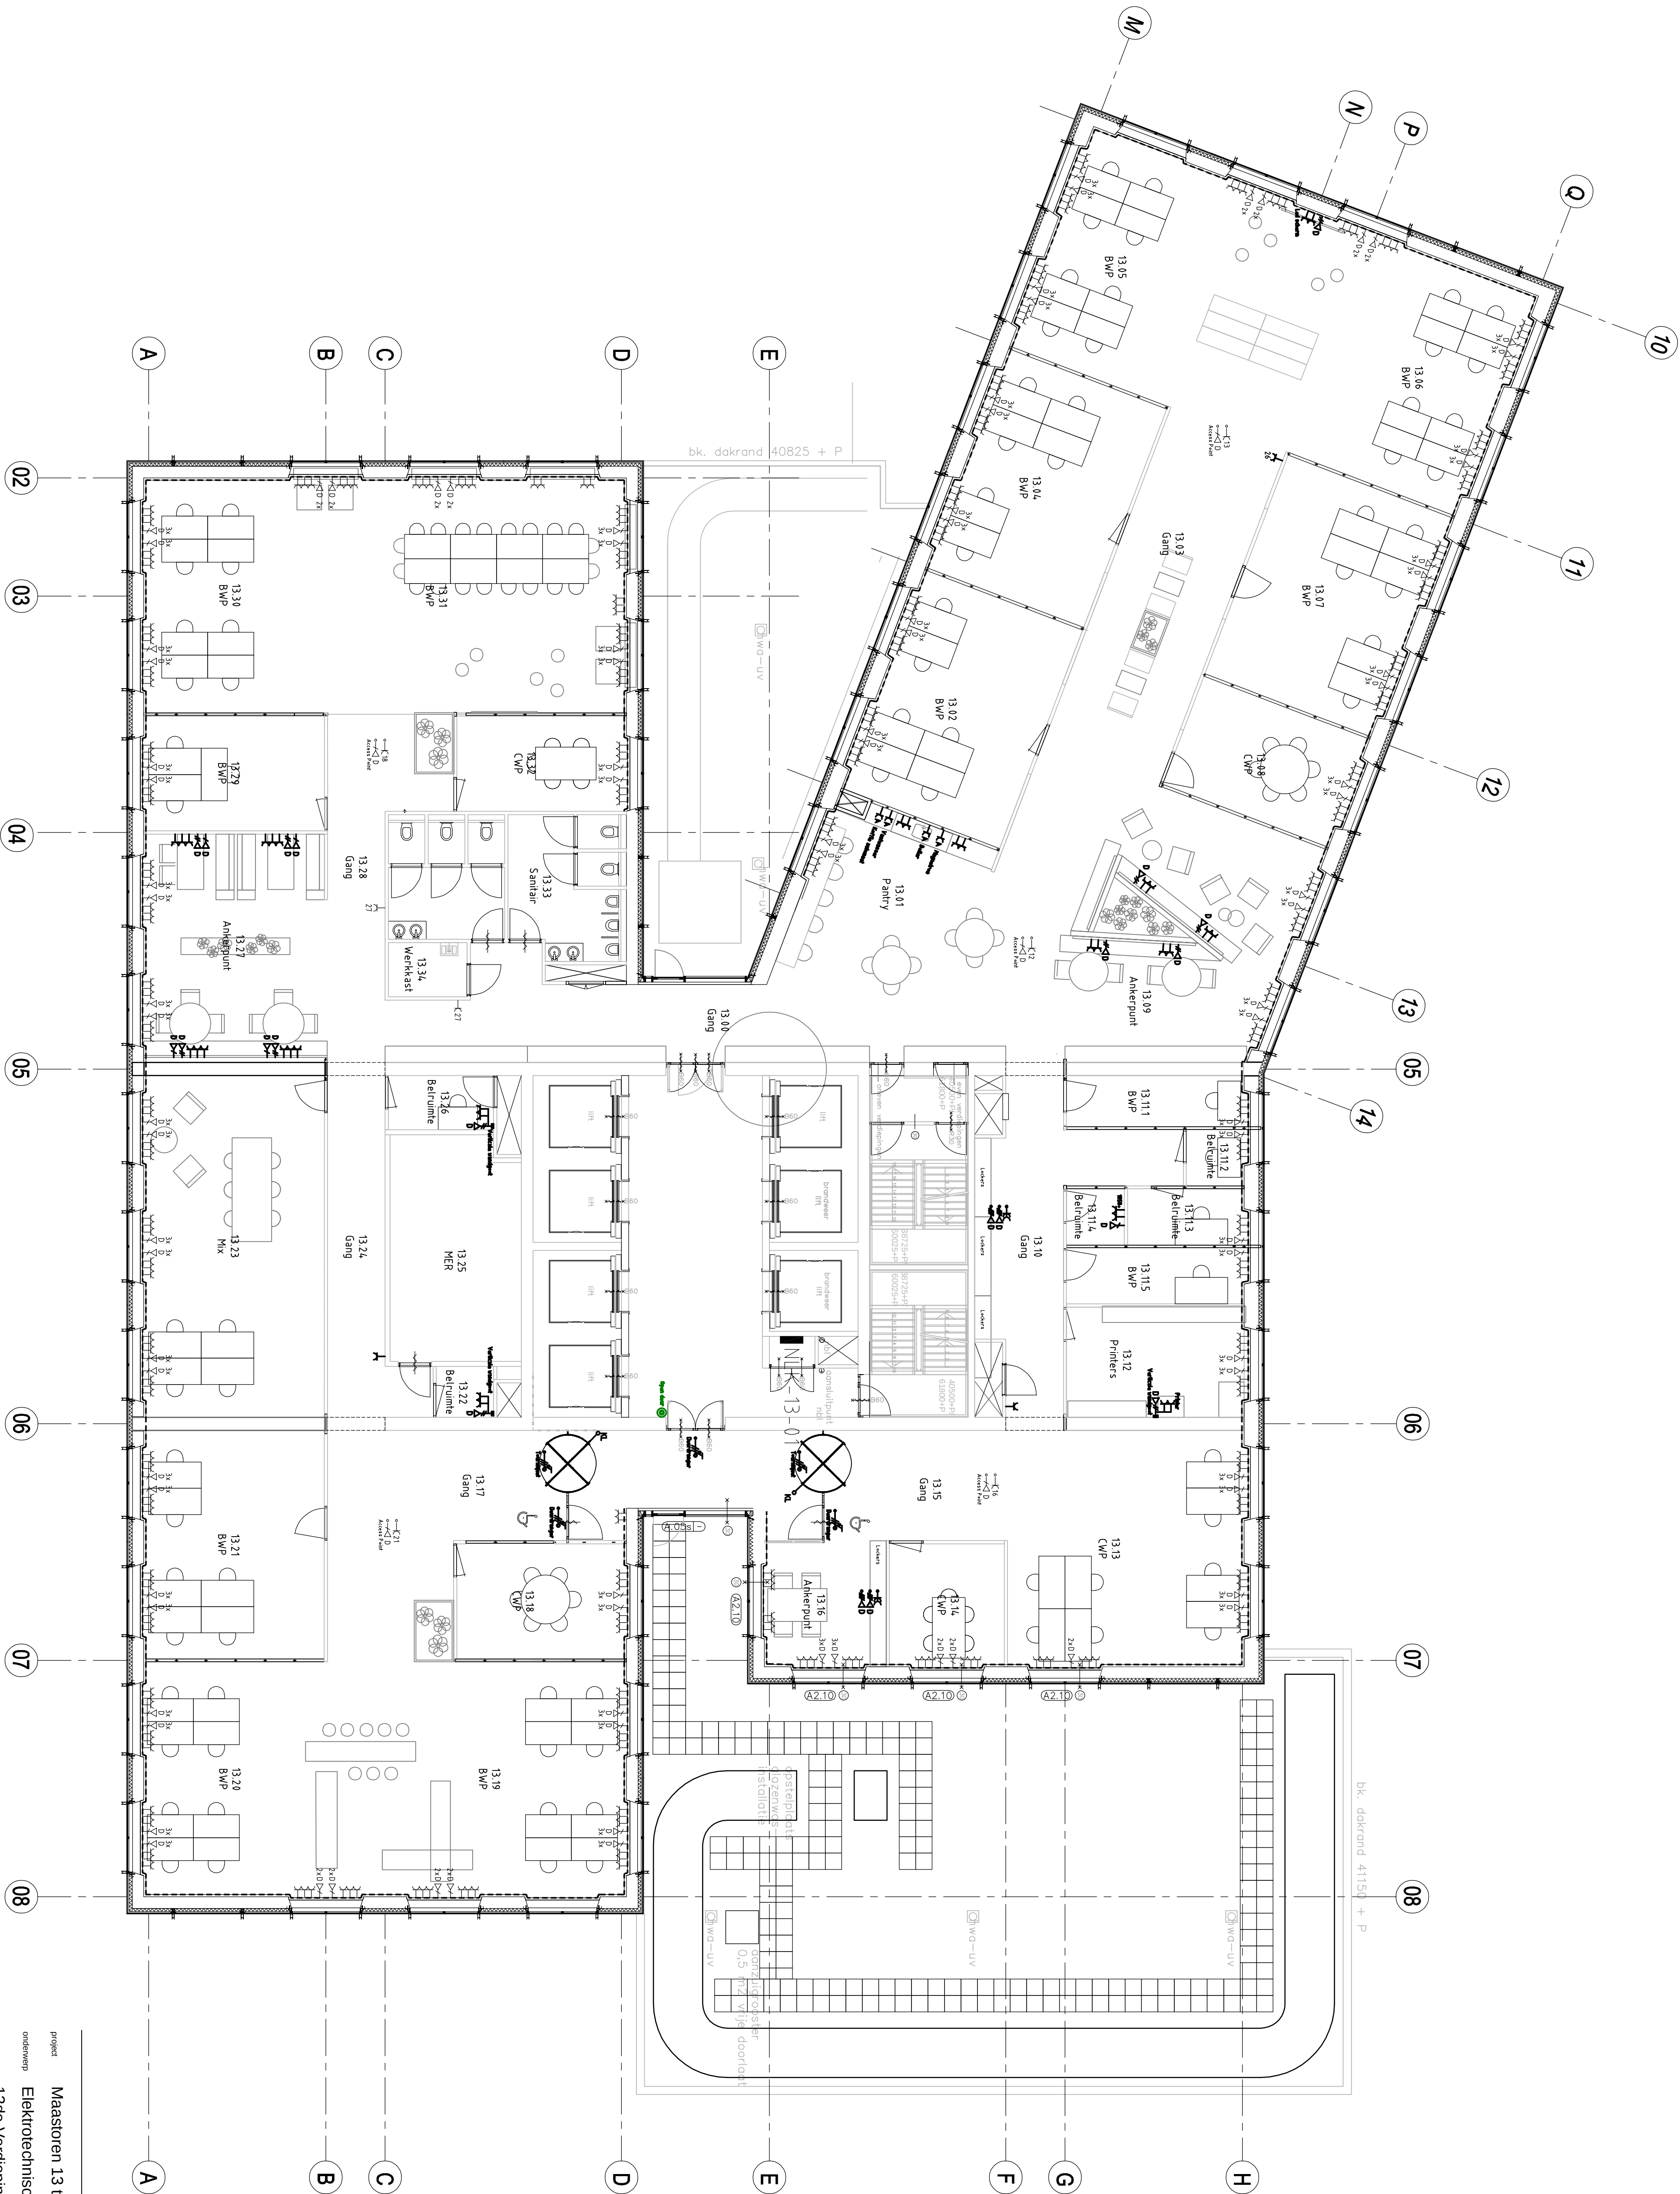

project Maastoren 13 t/m 17 Rotterdam, Herinrichting
onderwerp Elektrotechnische installatie - Uitbreiding
13de Verdieping

Smit's van Burgst Raadgevend Ingenieursbureau

Buiron de Goudenillaan 8, 2719 EL Zoetermeer Nederland
T: +31(0)79-3427147 E: zoetermeer@smit'svanburgst.nl W: www.smit'svanburgst.nl
AO 1922.10
formaat A1
gmk SMIERO d.d. 28-03-2022 1.100
Definitief Bestek
gmk . d.d. - 1922.10.T.ET

tekening
1922.10.T.ET.K213
blad