


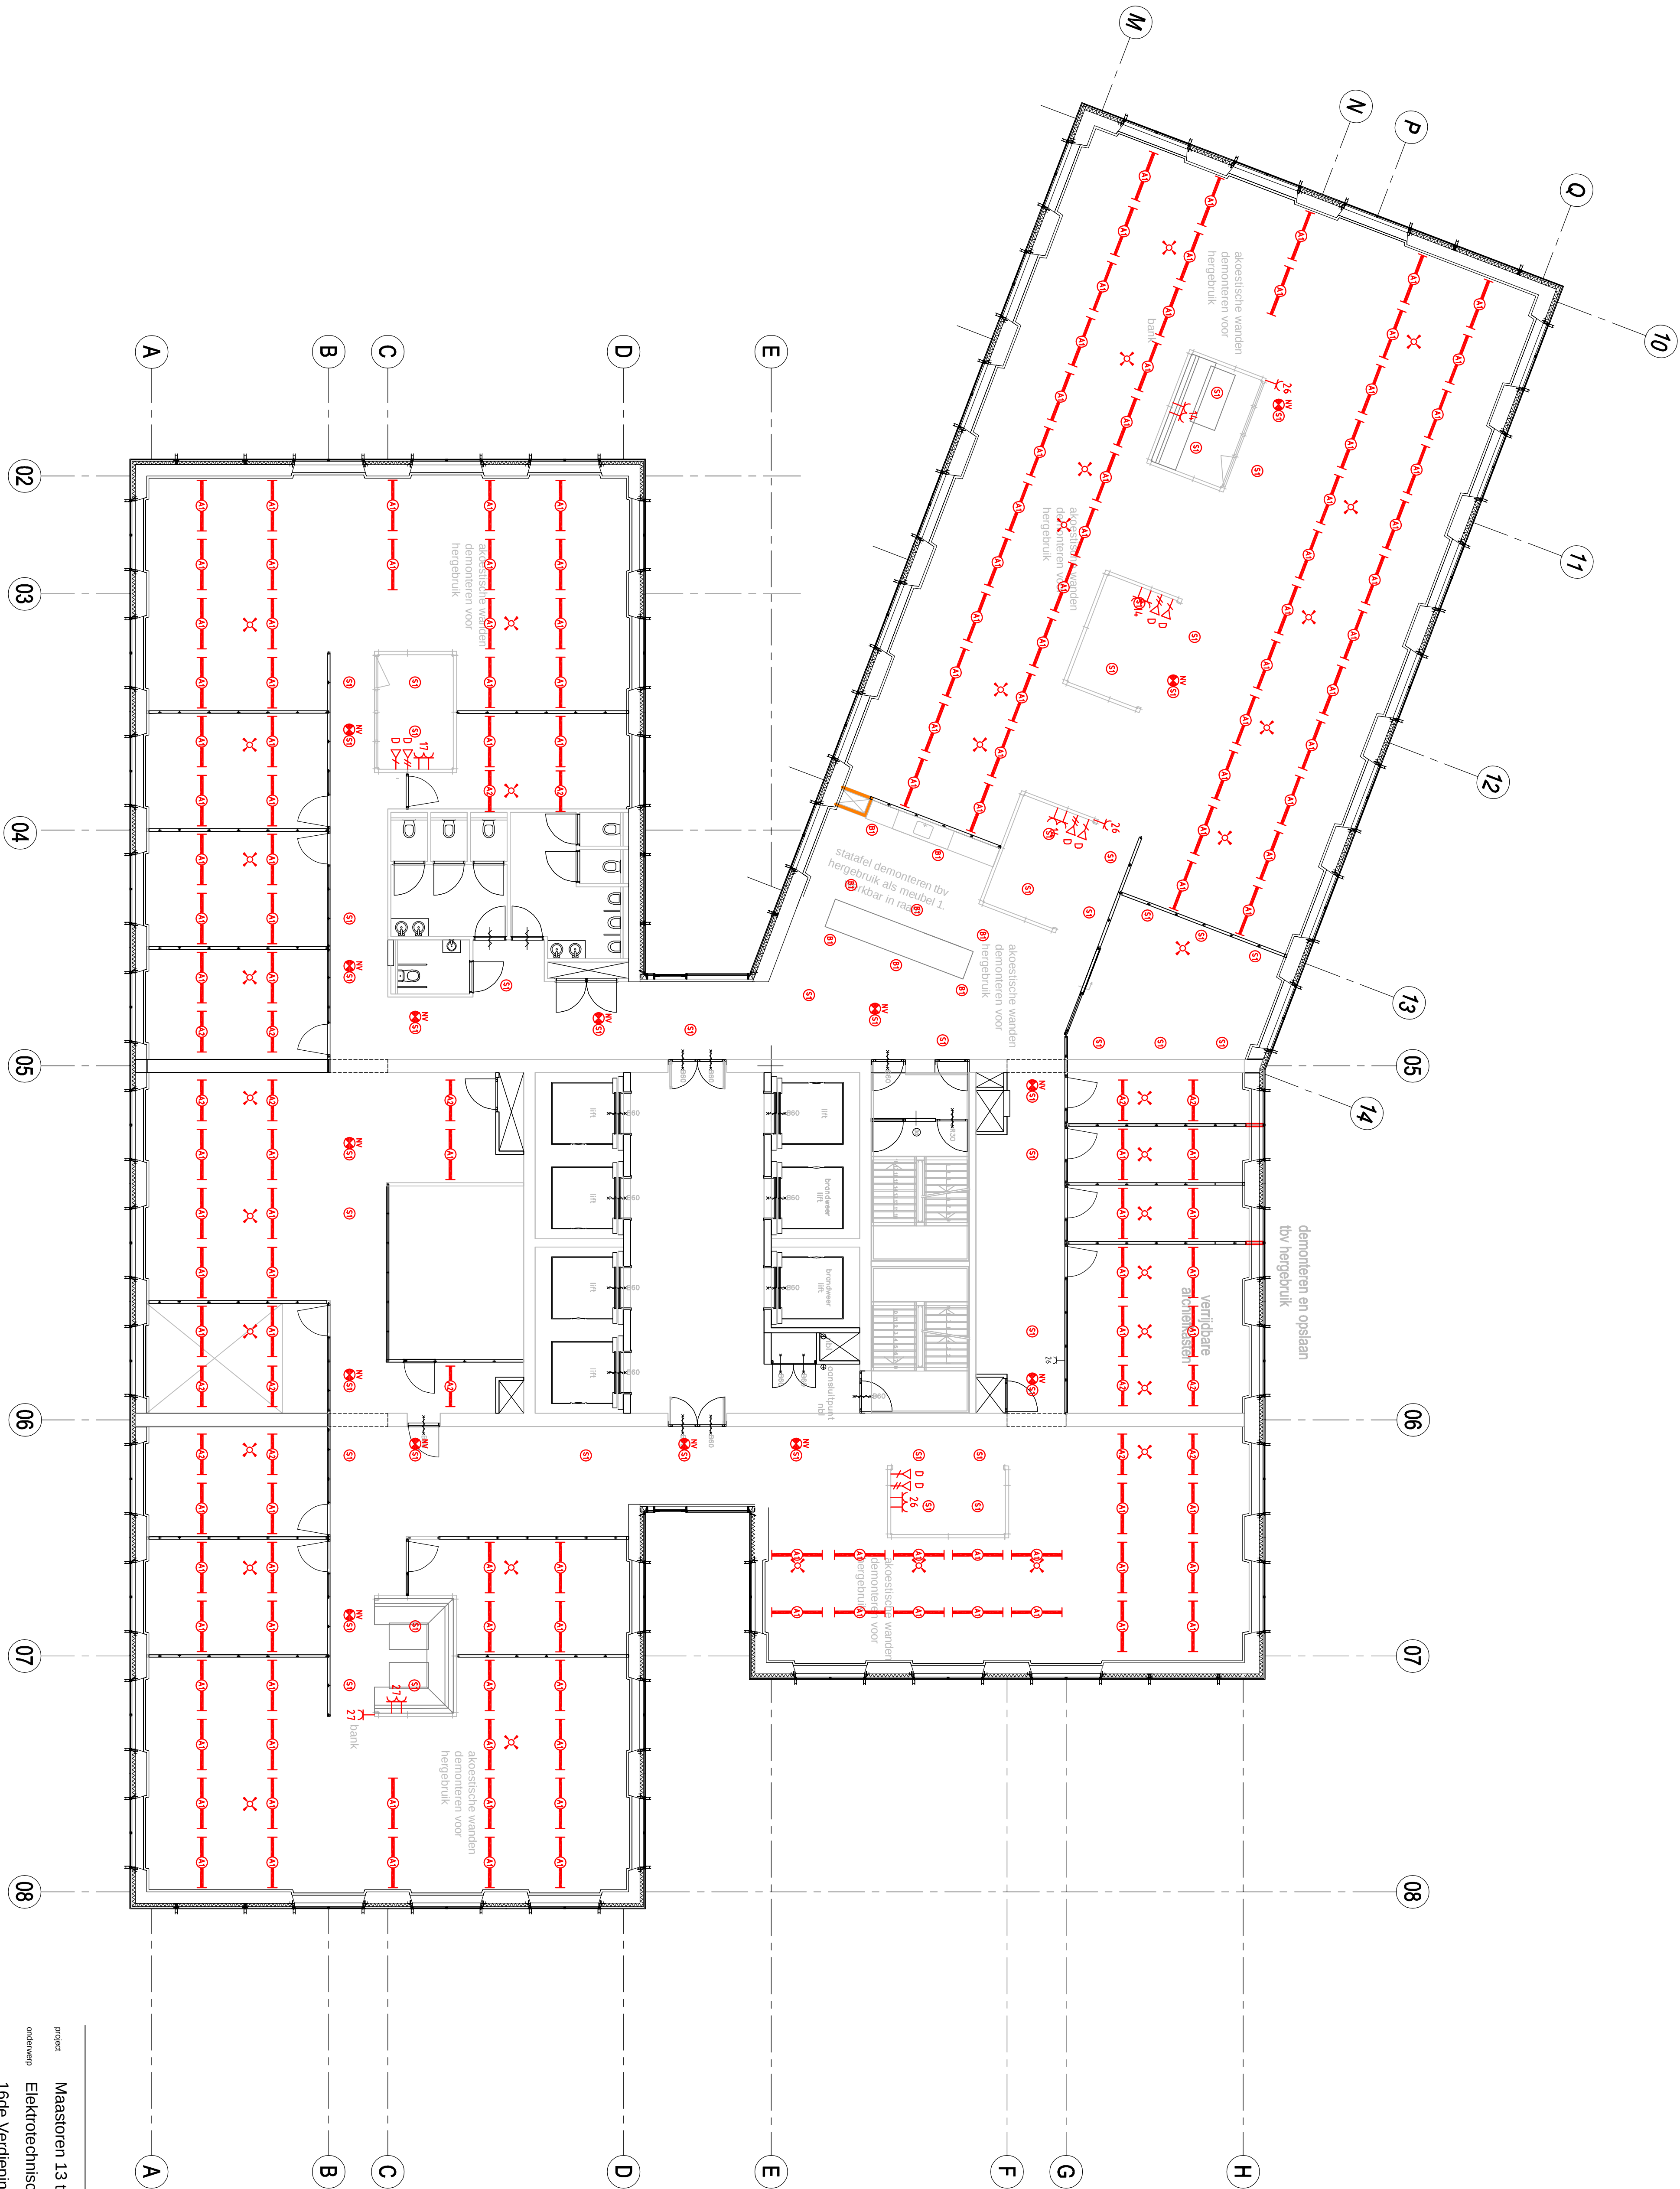

project Maastoren 13 t/m 17 Rotterdam, Herinrichting
onderwerp Elektrotechnische installatie - Sloop
1de Verdieping

Smits van Burgst Raadgevend Ingenieursbureau