


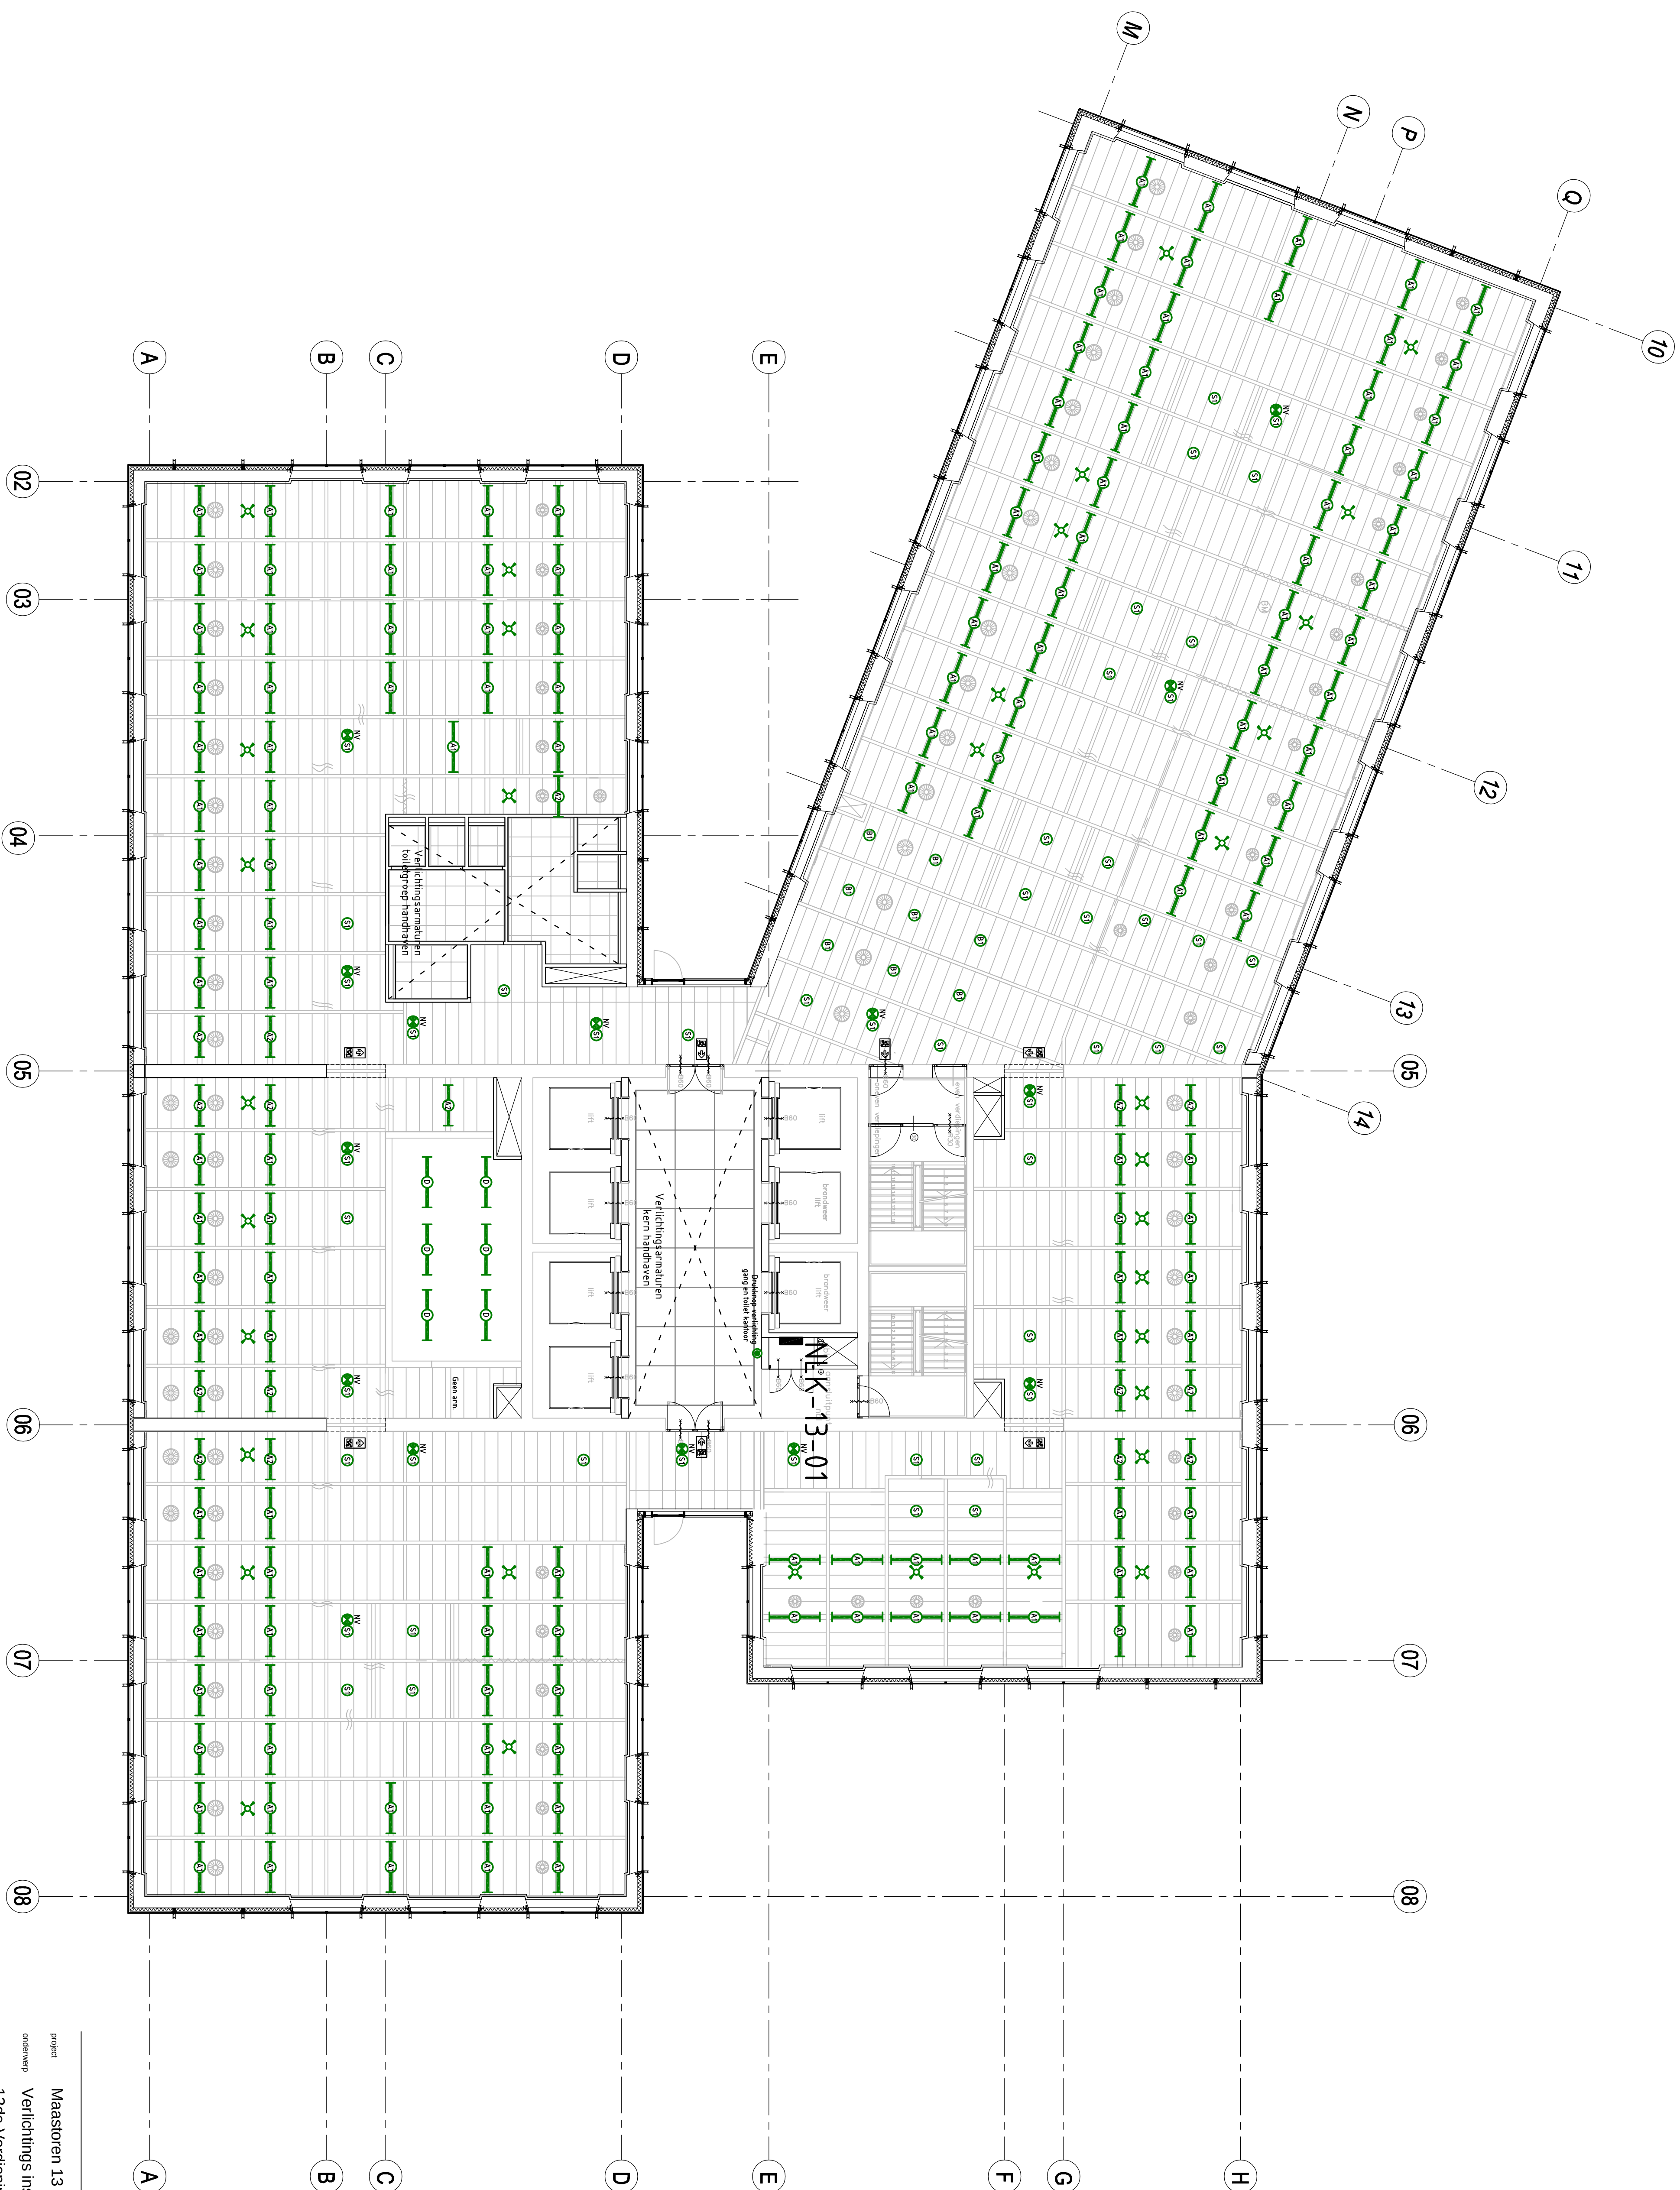

project Maastoren 13 t/m 17 Rotterdam; Herinrichting  
onderwerp Verlichtings installatie - Bestaand

**Smits van Burgst Raadgevend Ingenieursbureau**

|   |      |            |                          |
|---|------|------------|--------------------------|
| Baron de Coulterstrillaan 8, 2719 Et, Zoetermeer Nederland<br>T. +31(0)73 347147 E. zoeternee@smitsverhuurs.nl W. www.smitsverhuurs.nl |      |            |                          |
| AO 1922.10   |      |            |                          |
| formale A1   |      | schakel    |                          |
| get. Stb/EVO   | d.d. | 29-03-2022 | 1.100                    |
| gew.   | d.d. | --         | 1922.10.T.ET             |
|   |      |            | <b>1922.10.T.ET.VB13</b> |