


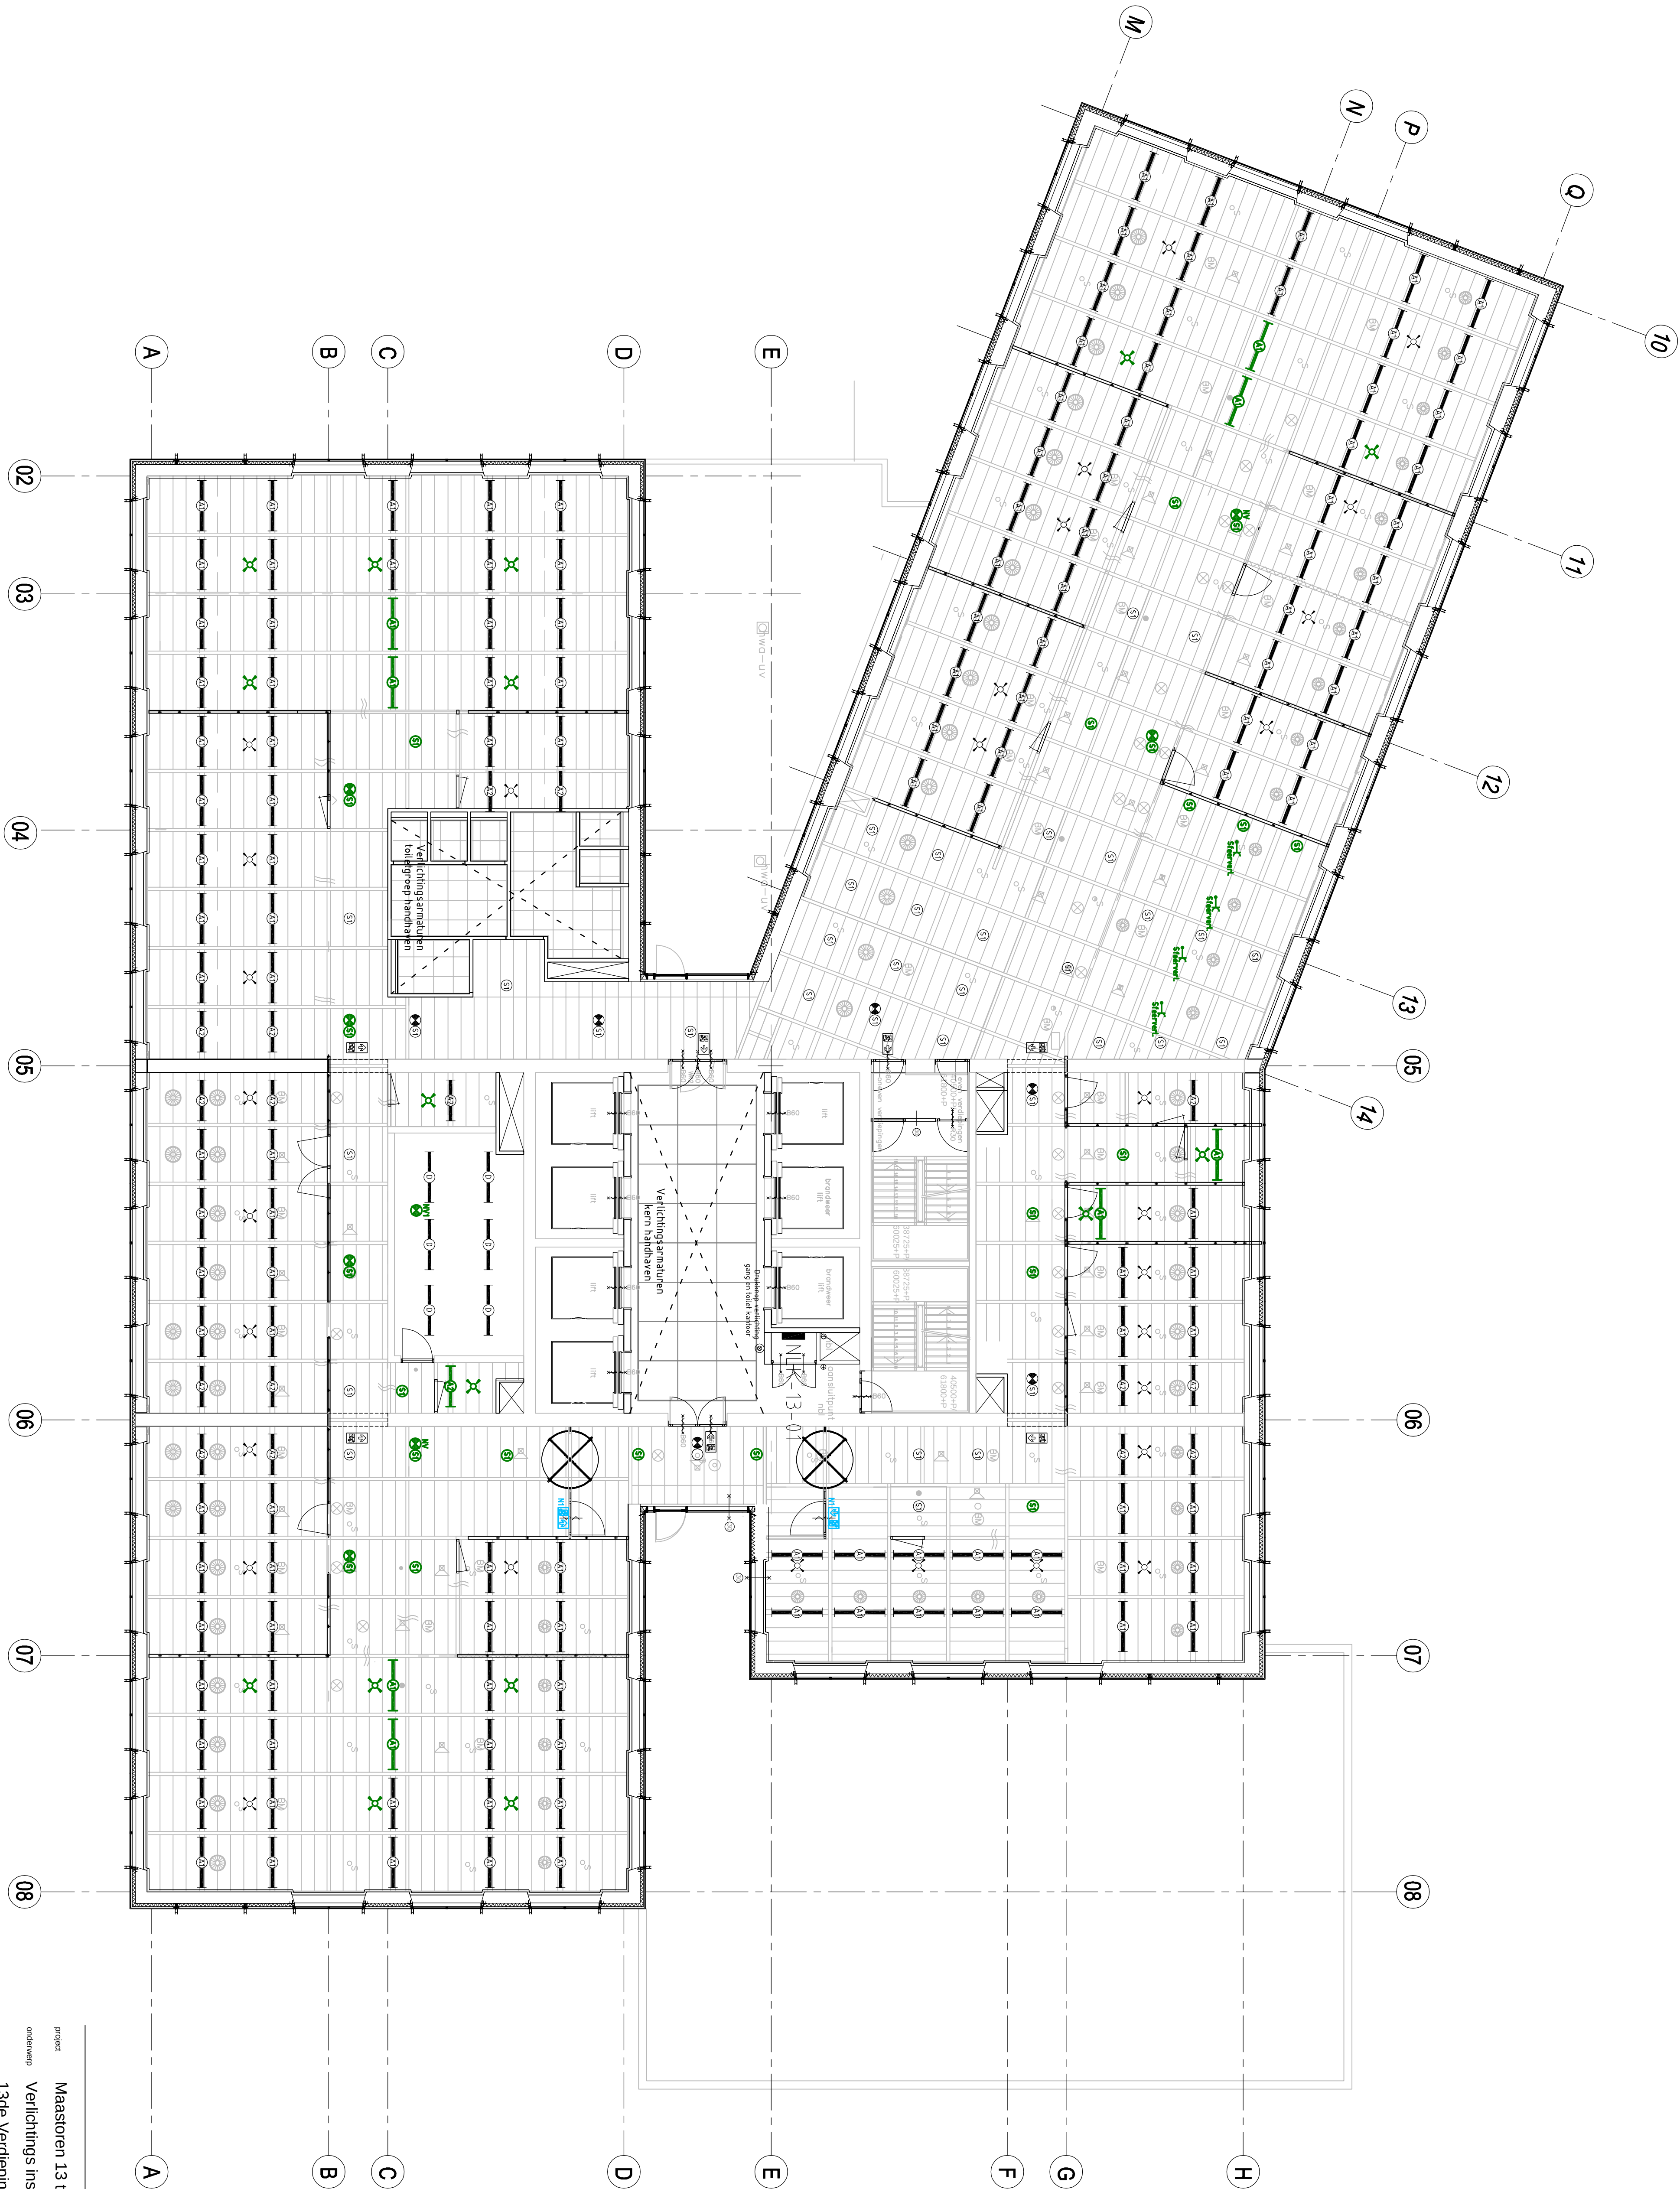

project Maastoren 13 v/m 17 Rotterdam, Herinrichting
onderwerp Verlichtings installatie - Nieuw
13de Verdieping

Smits van Burgst Raadgevend Ingenieursbureau