


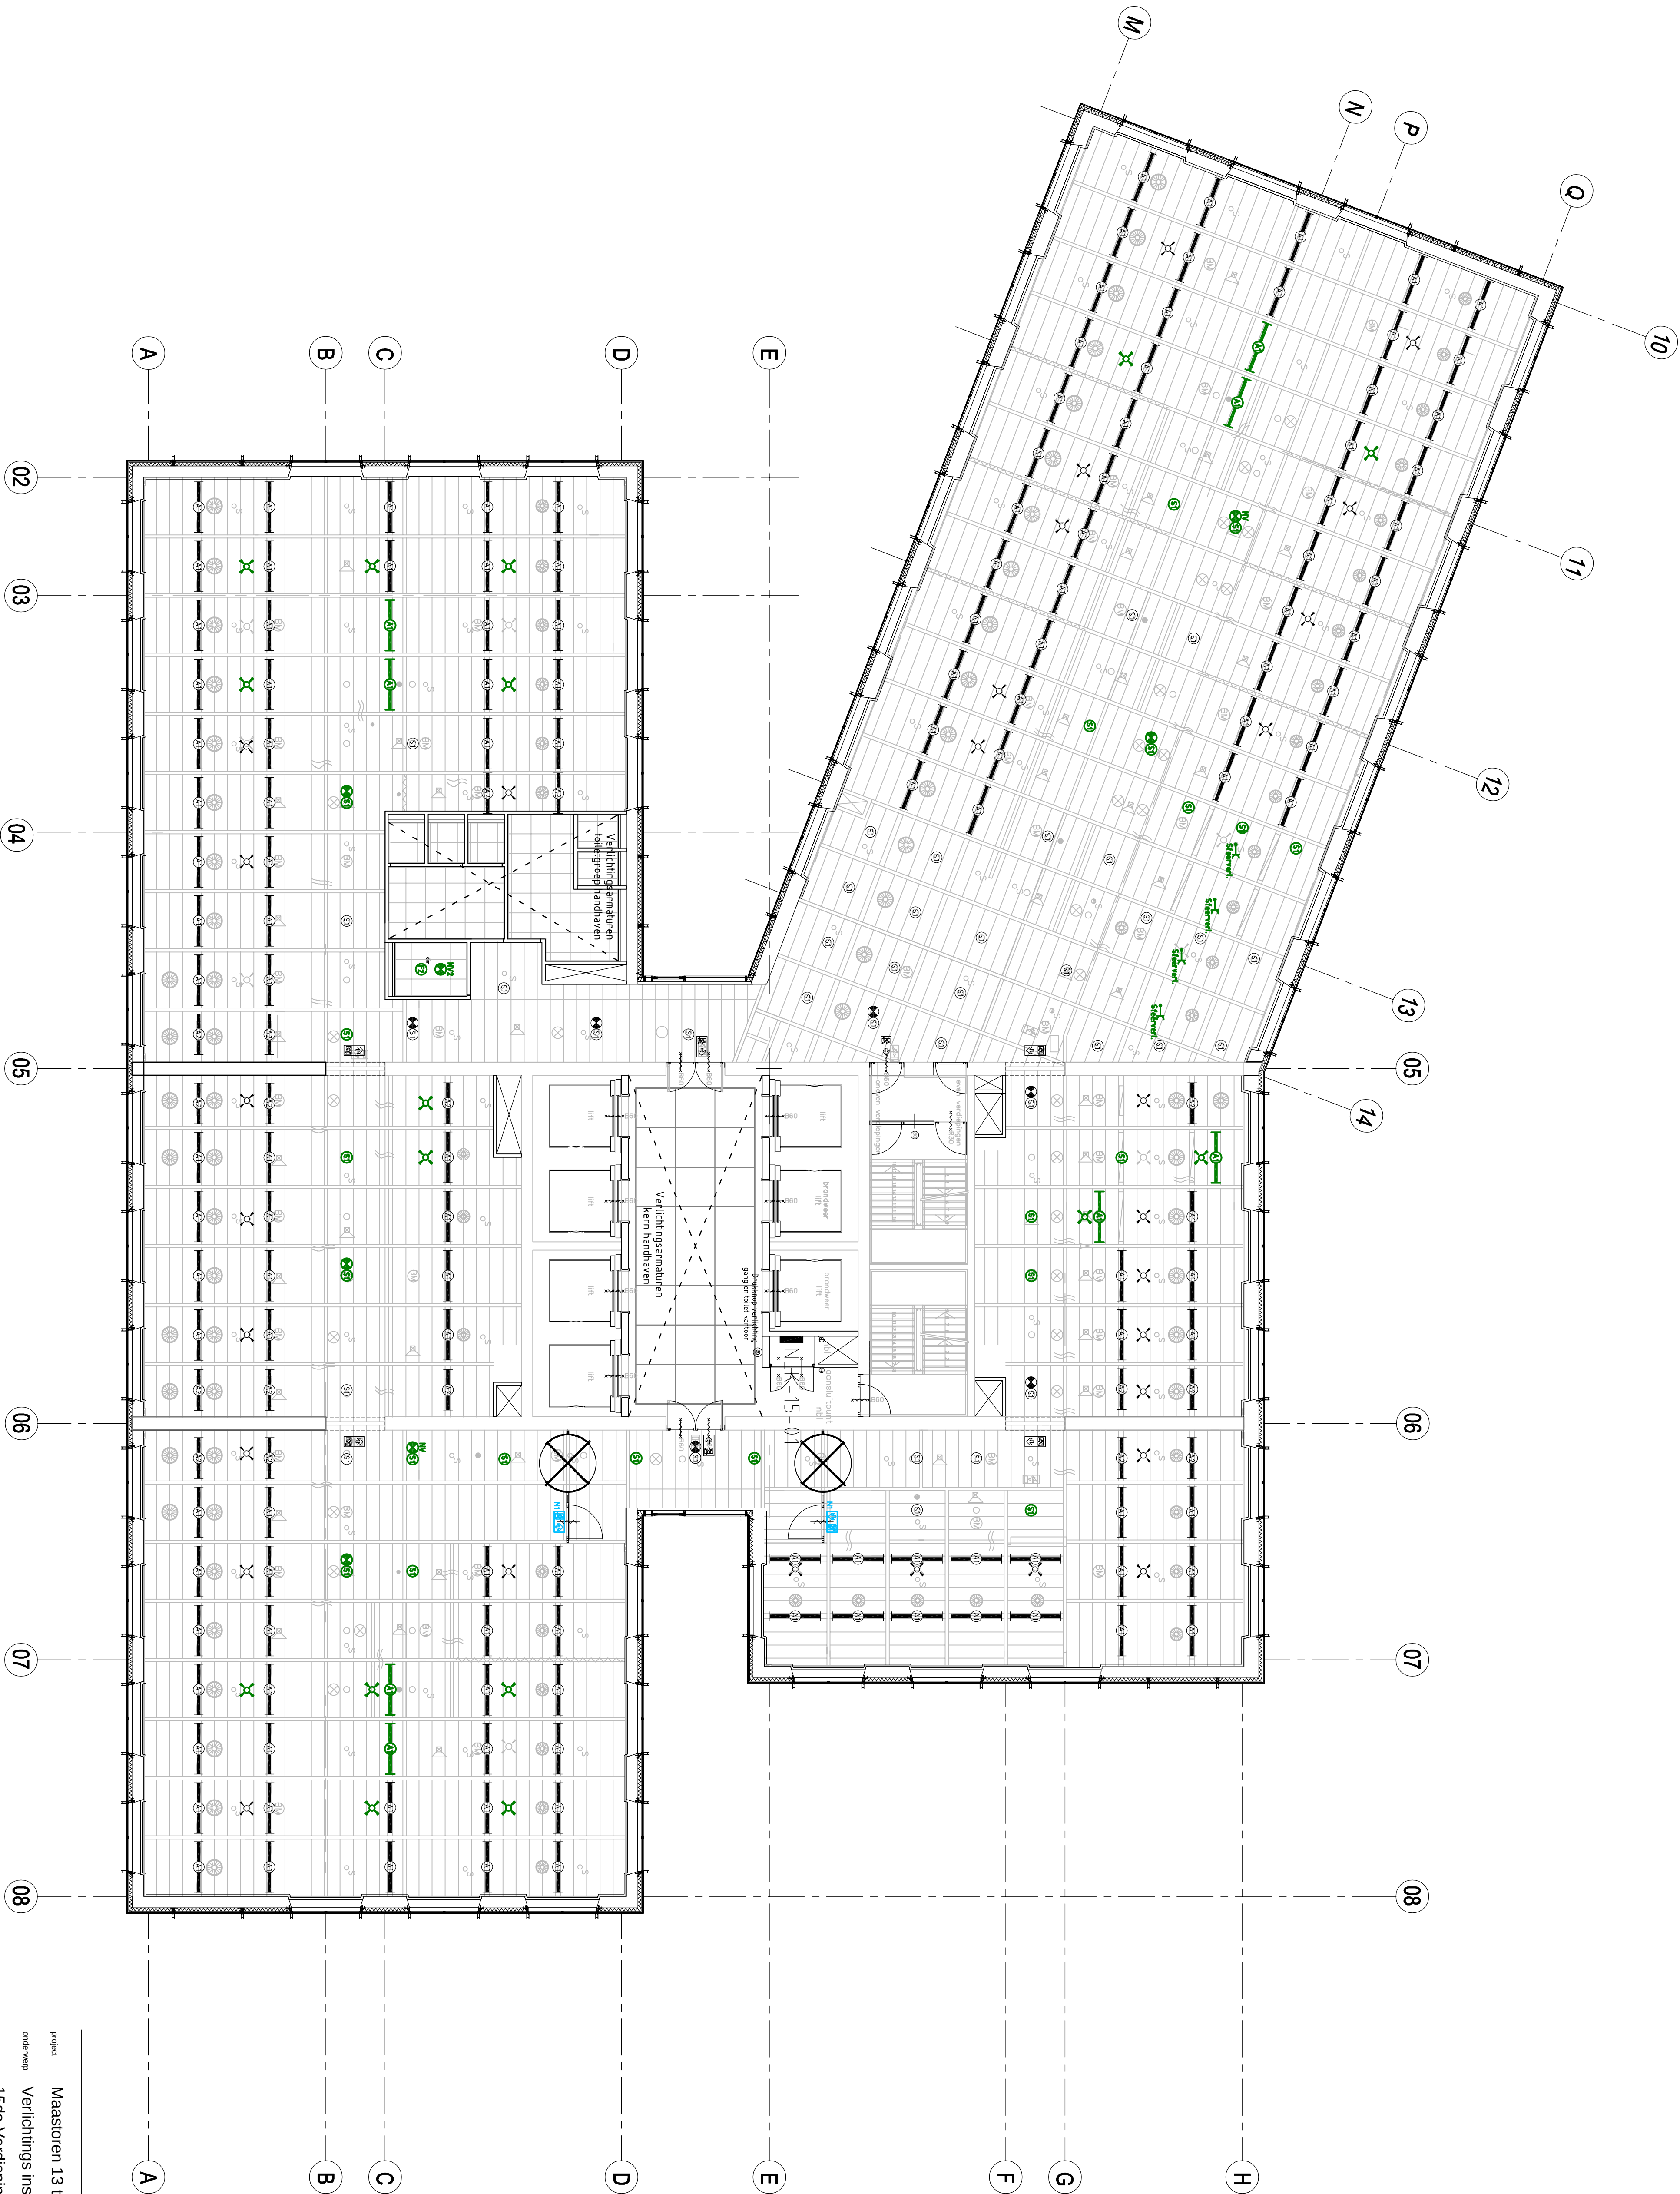

project Maastoren 13 t/m 17 Rotterdam, Herinrichting
onderwerp Verlichtings installatie - Nieuw
15de Verdieping

Smits van Burgst Raadgevend Ingenieursbureau

Bureau de Coulterstraat 8, 2719 EL Zoetermeer Nederland
T: +31(0)79-3427147 E: zoetermeer@smitsvanburgst.nl W: www.smitsvanburgst.nl
AO 1922.10
formaat A1
gmk. SMIERO d.d. 28-03-2022 1.100
gmk. 1922.10.T.ET
Definitief Bestek 1922.10.T.ET.VL15