


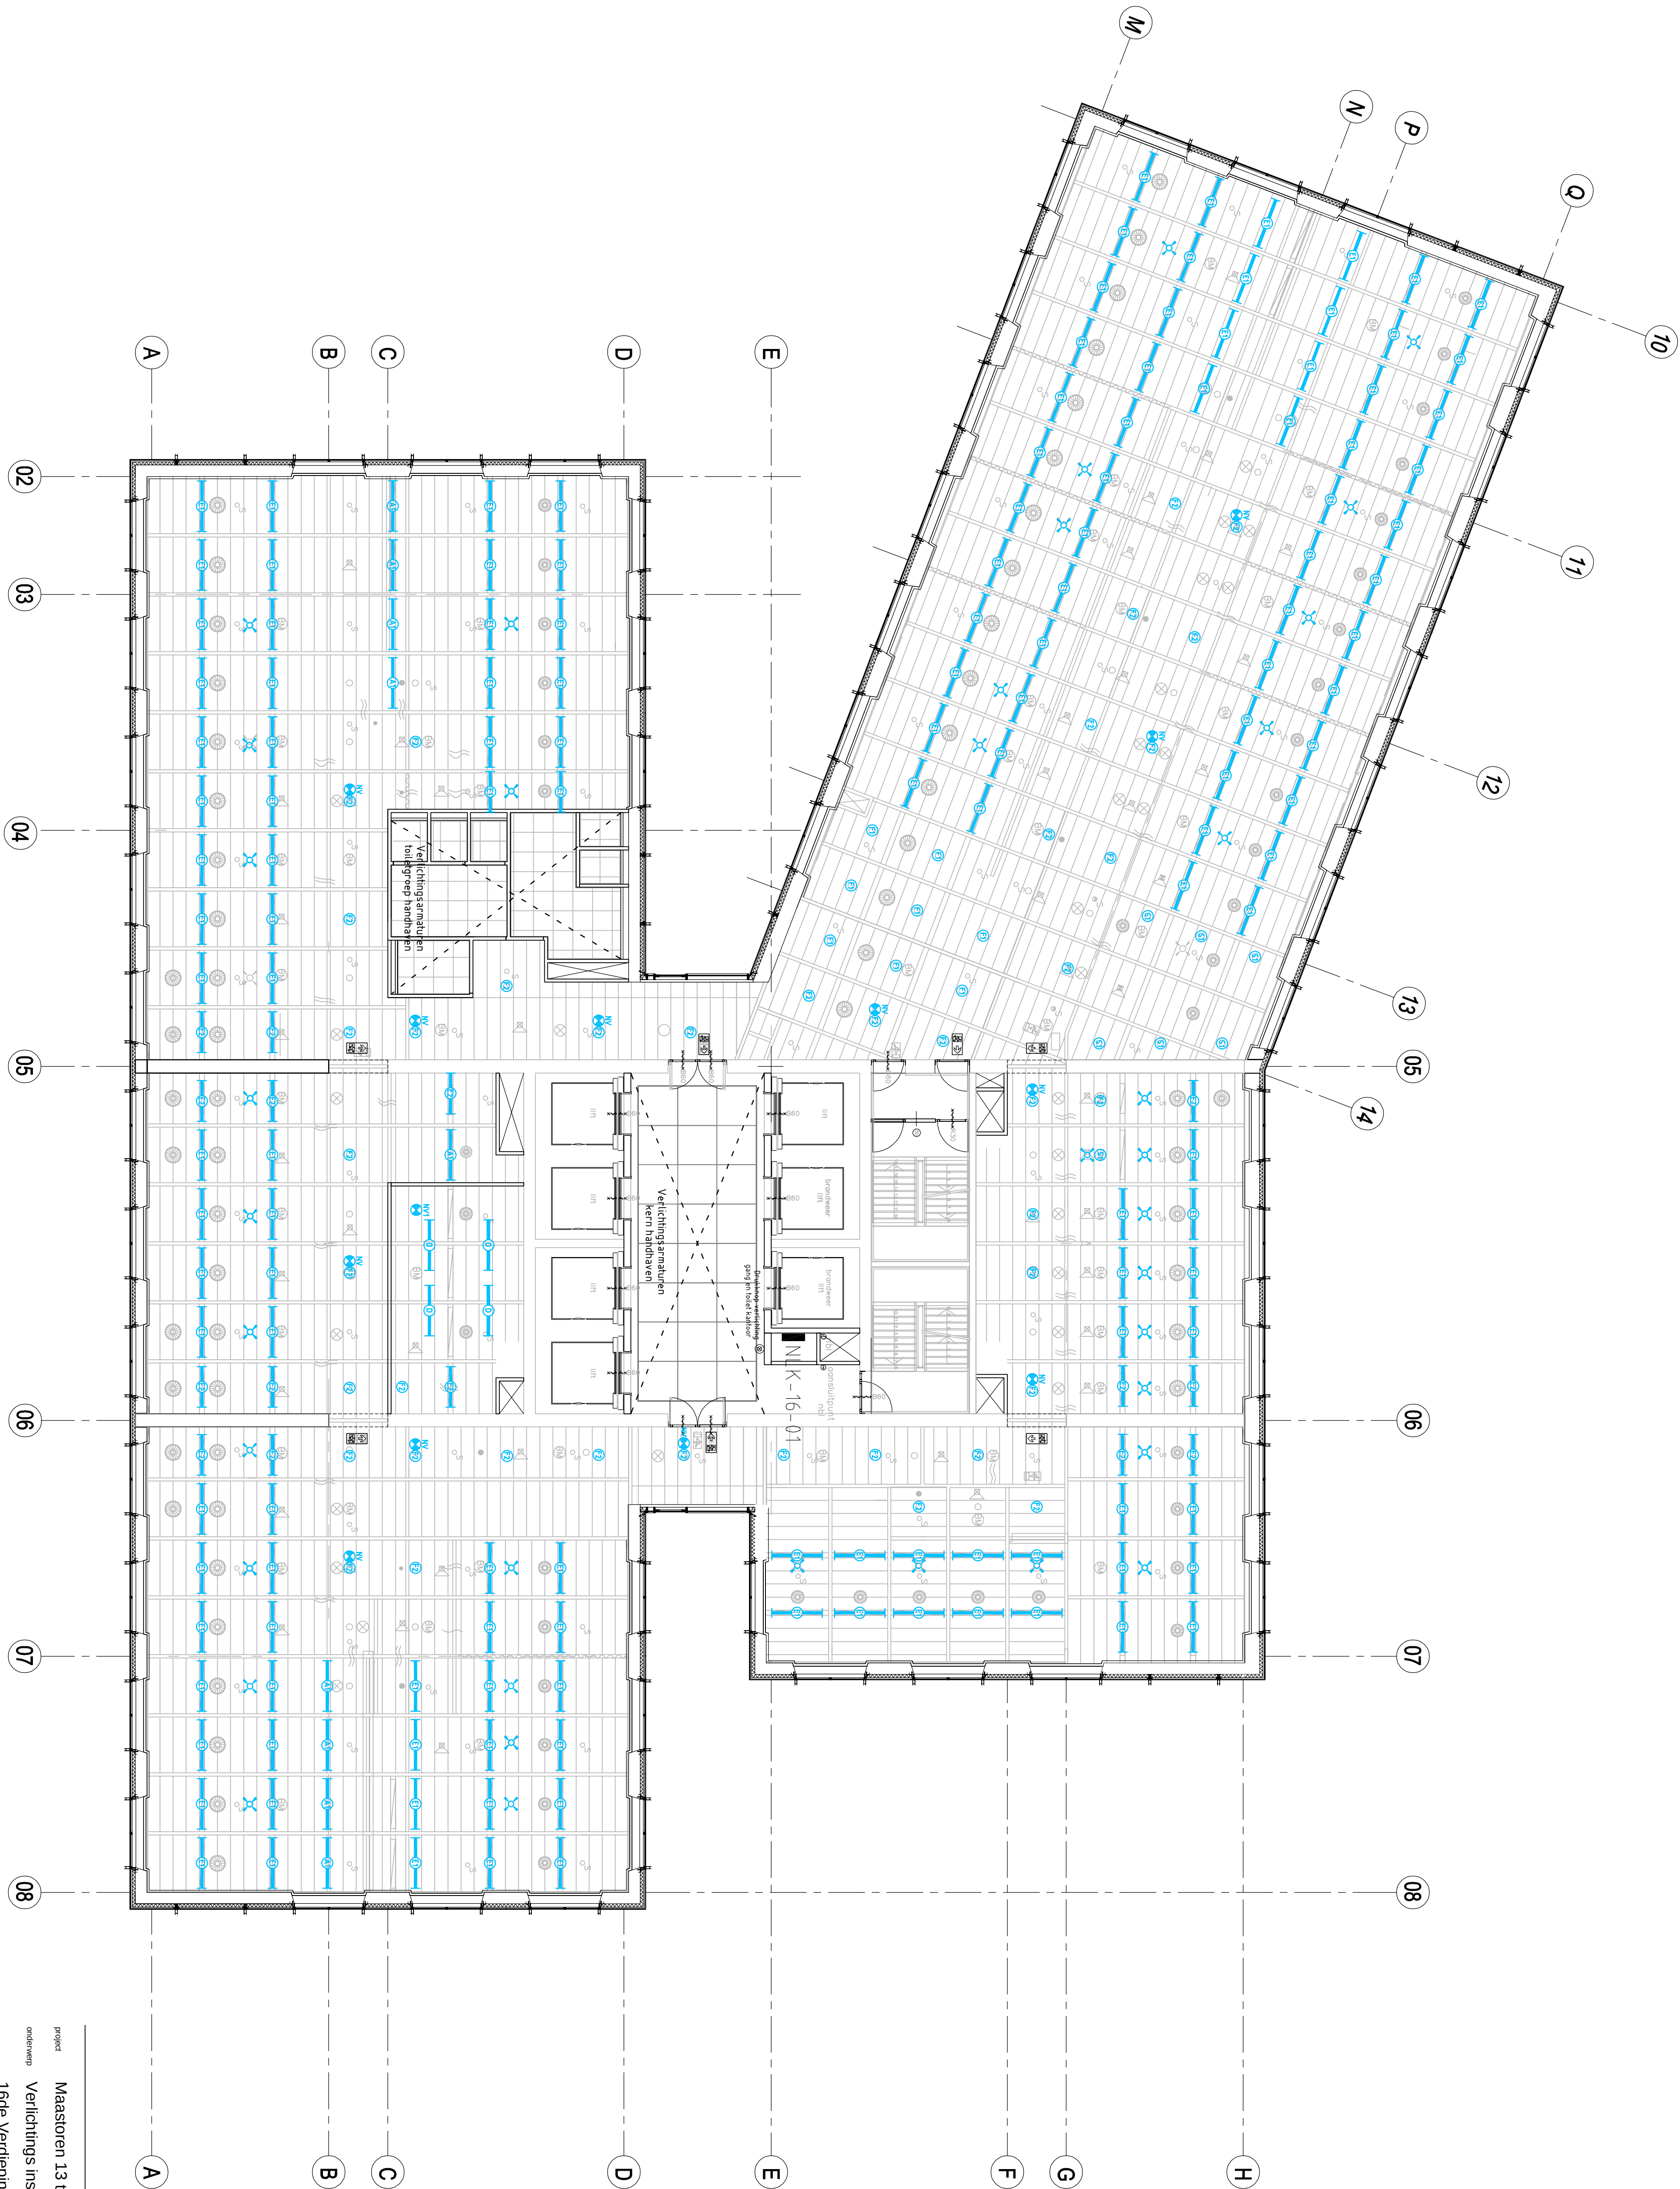

project Maastoren 13 t/m 17 Rotterdam, Herinrichting  
onderwerp Verlichtings installatie - Nieuw  
16de Verdieping

Smits van Burgst Raadgevend Ingenieursbureau

Bureau de Coulterfrank 8, 2719 EL Zoetermeer Nederland  
T +31(0)79 3427147 E zoetermeer@smitsvanburgst.nl W www.smitsvanburgst.nl  
AO 1922.10  
formaat A1  
gmk SMIERO d.d. 28-03-2022  
Definitief Bestek  
gmk  
d.d. 1922.10.T.ET  
1922.10.T.ET.VL16  
blad