

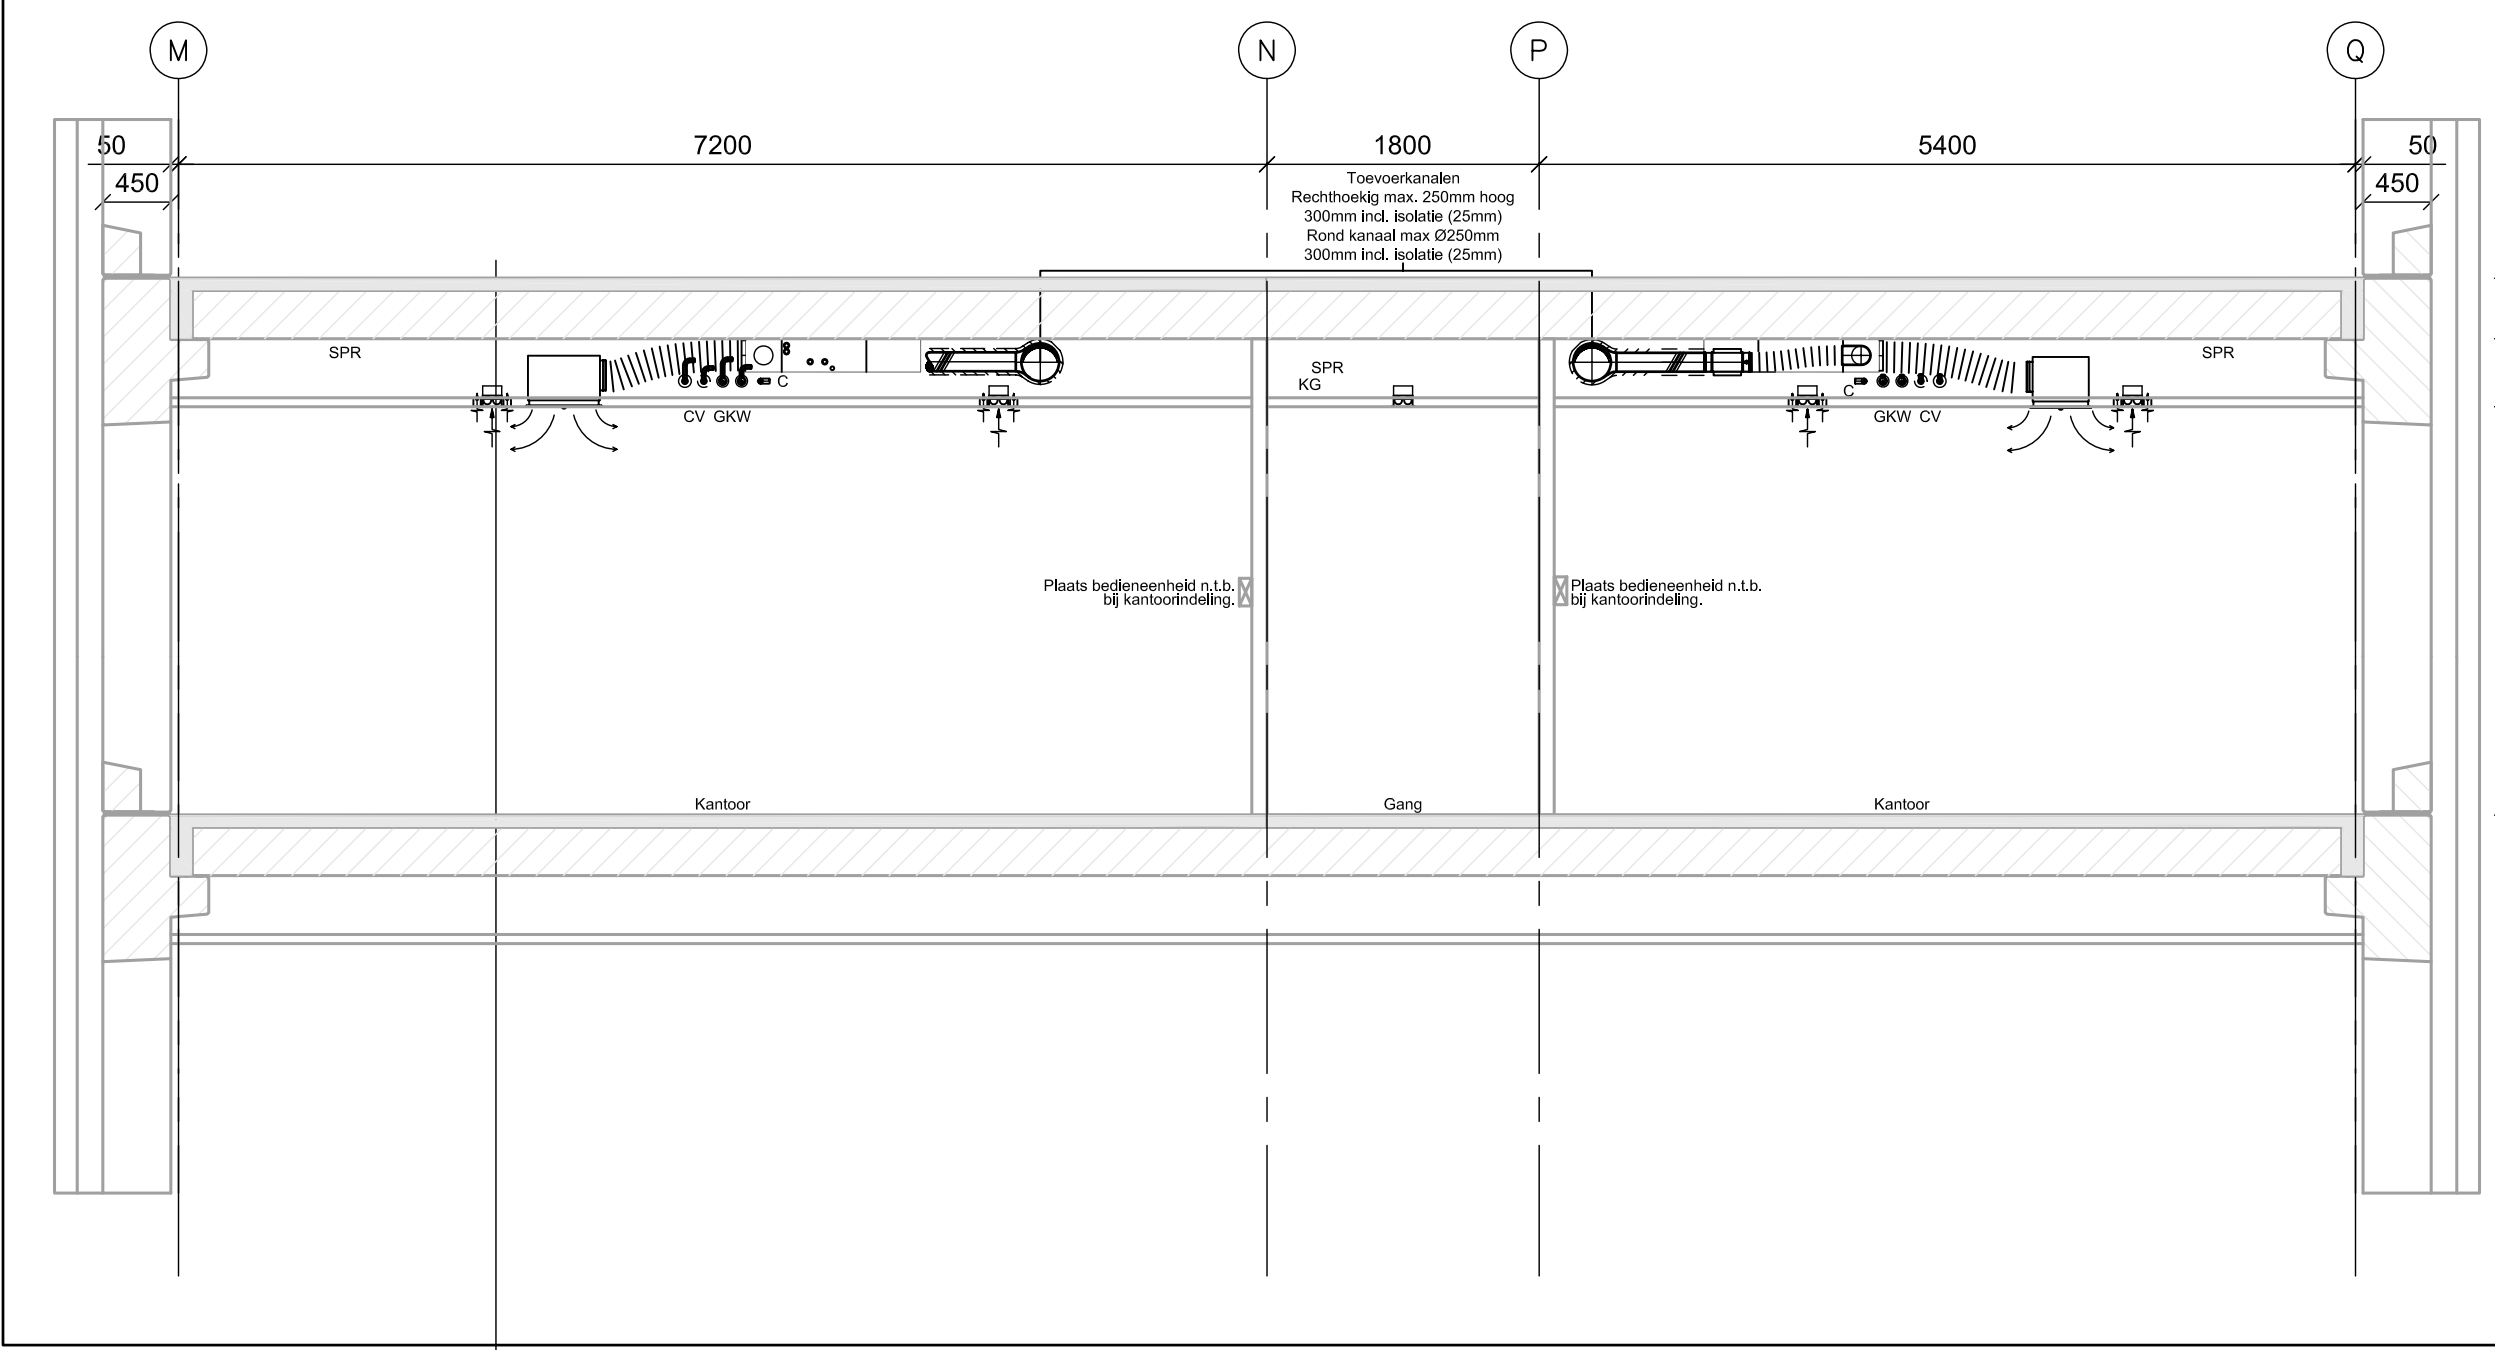


Deel A
Doorsnede A-1

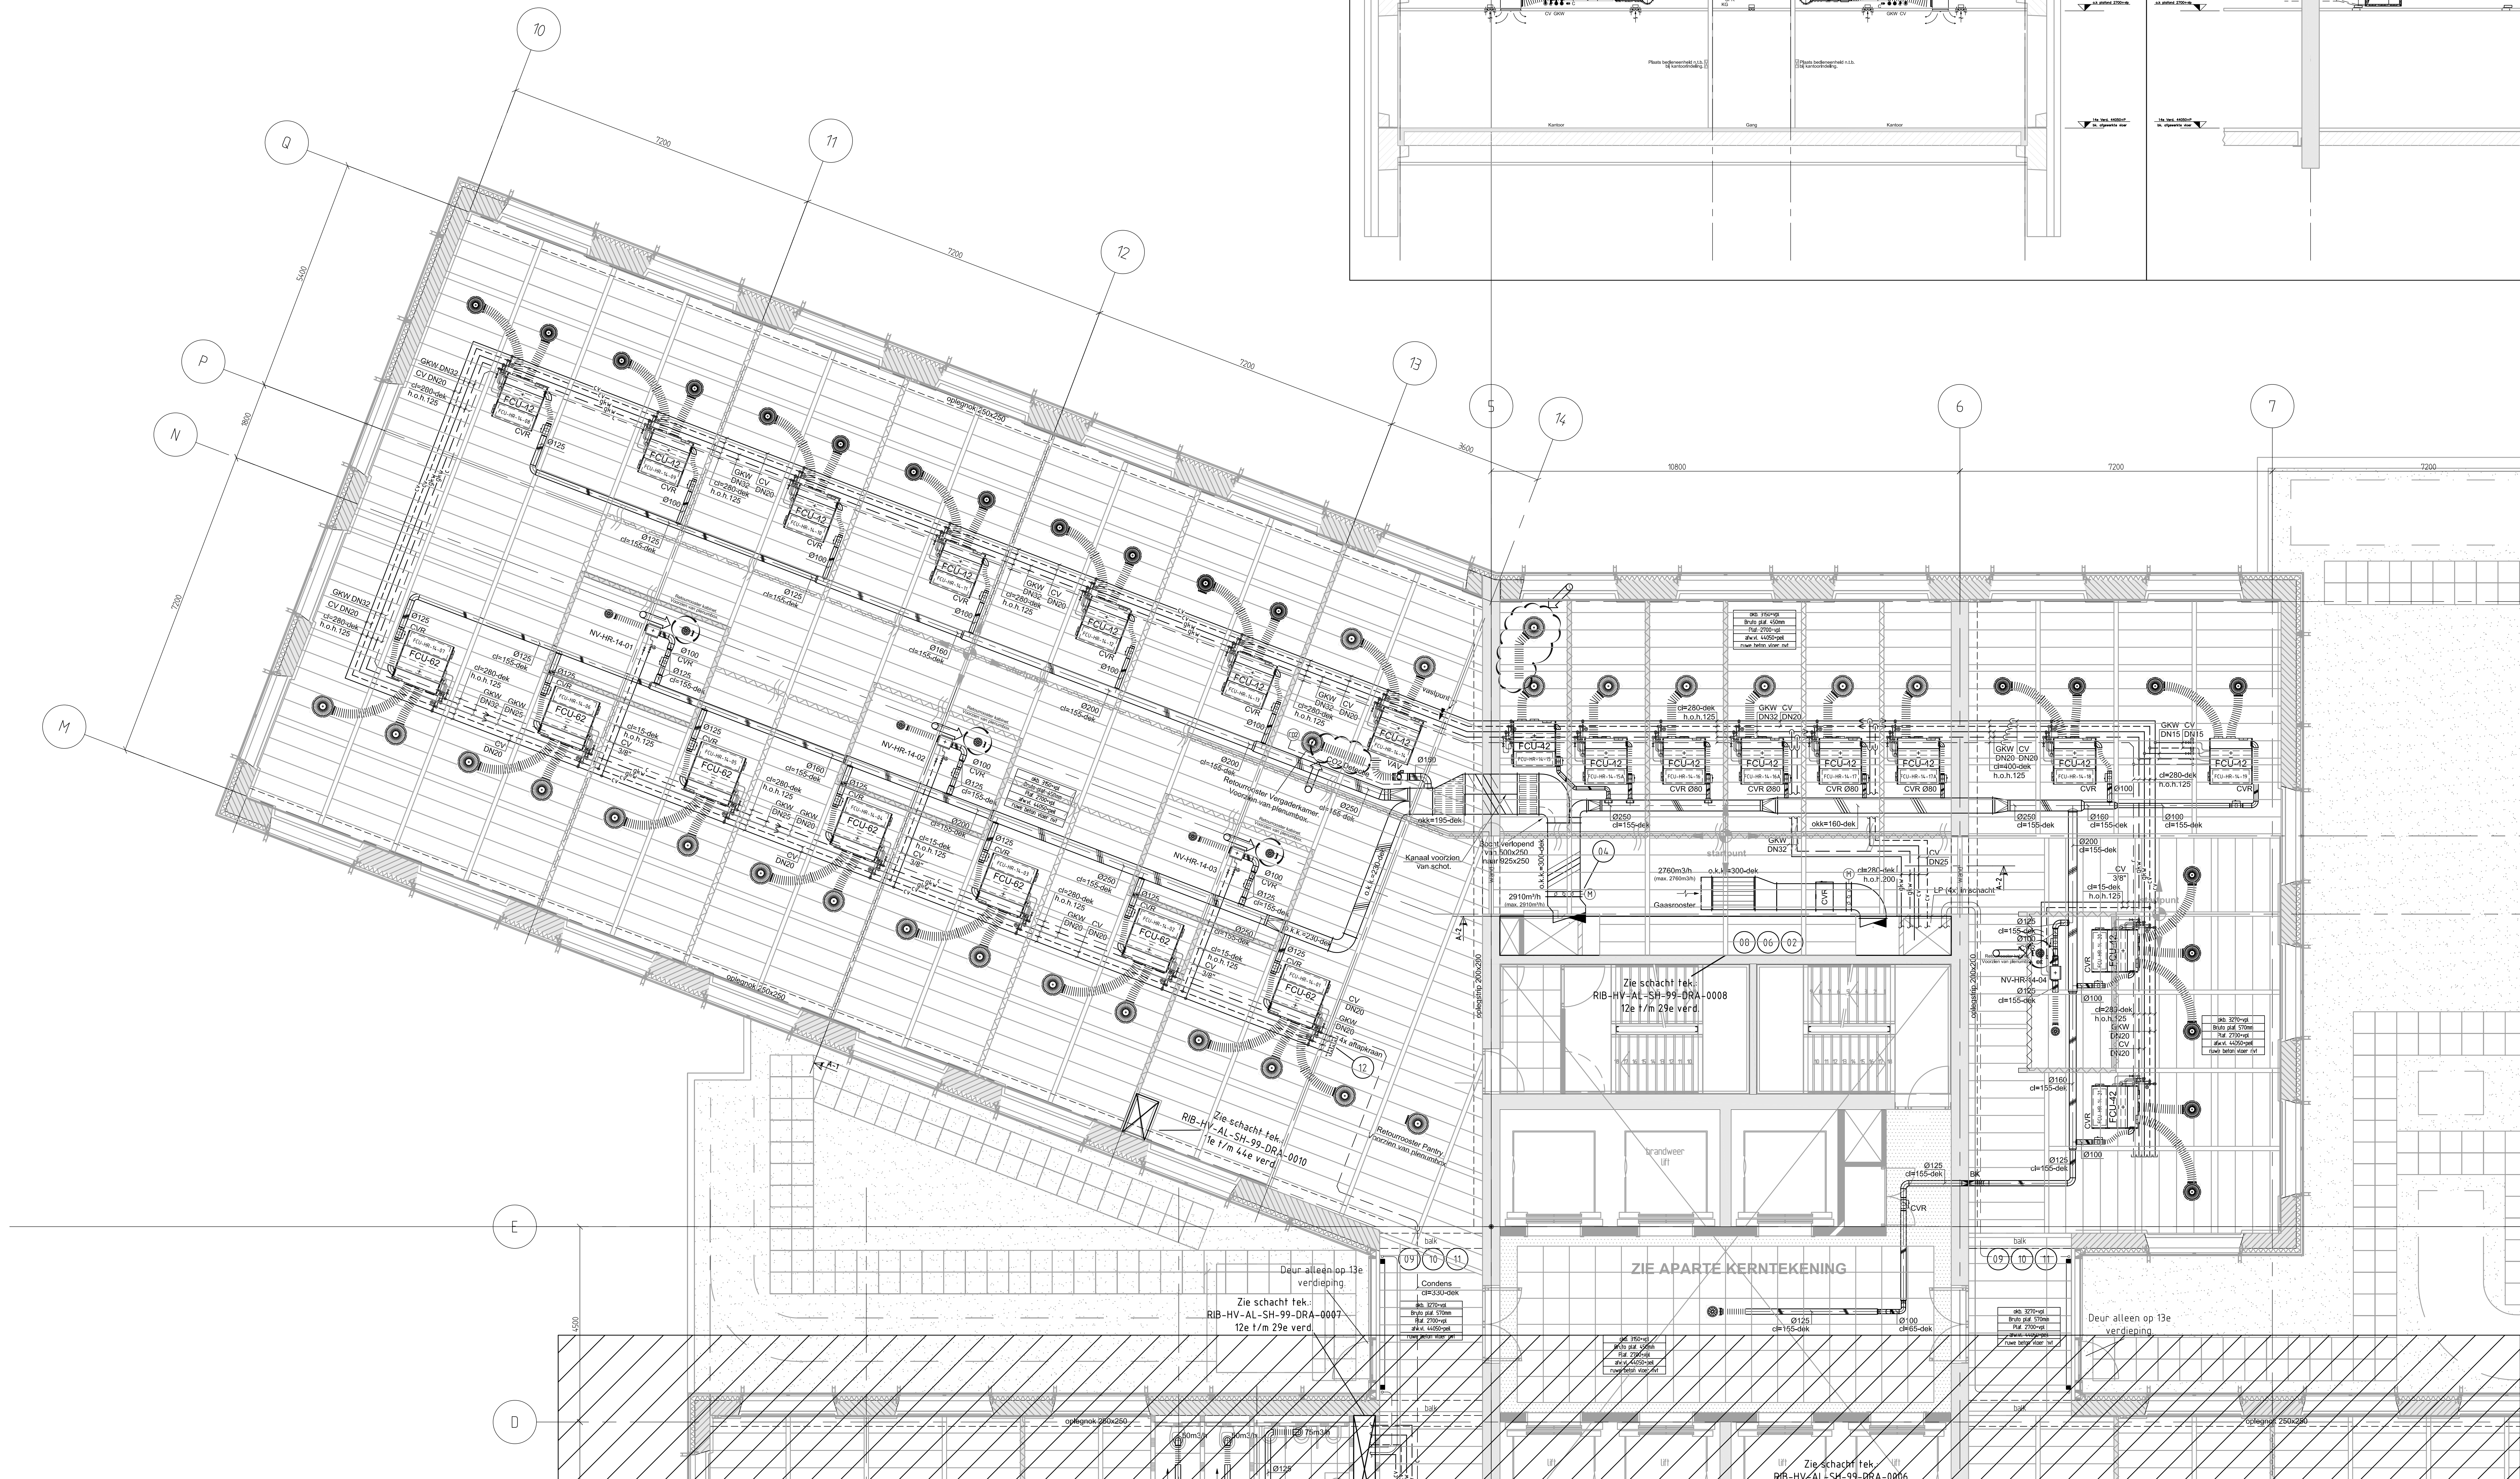


Deel A
Doorsnede A-2

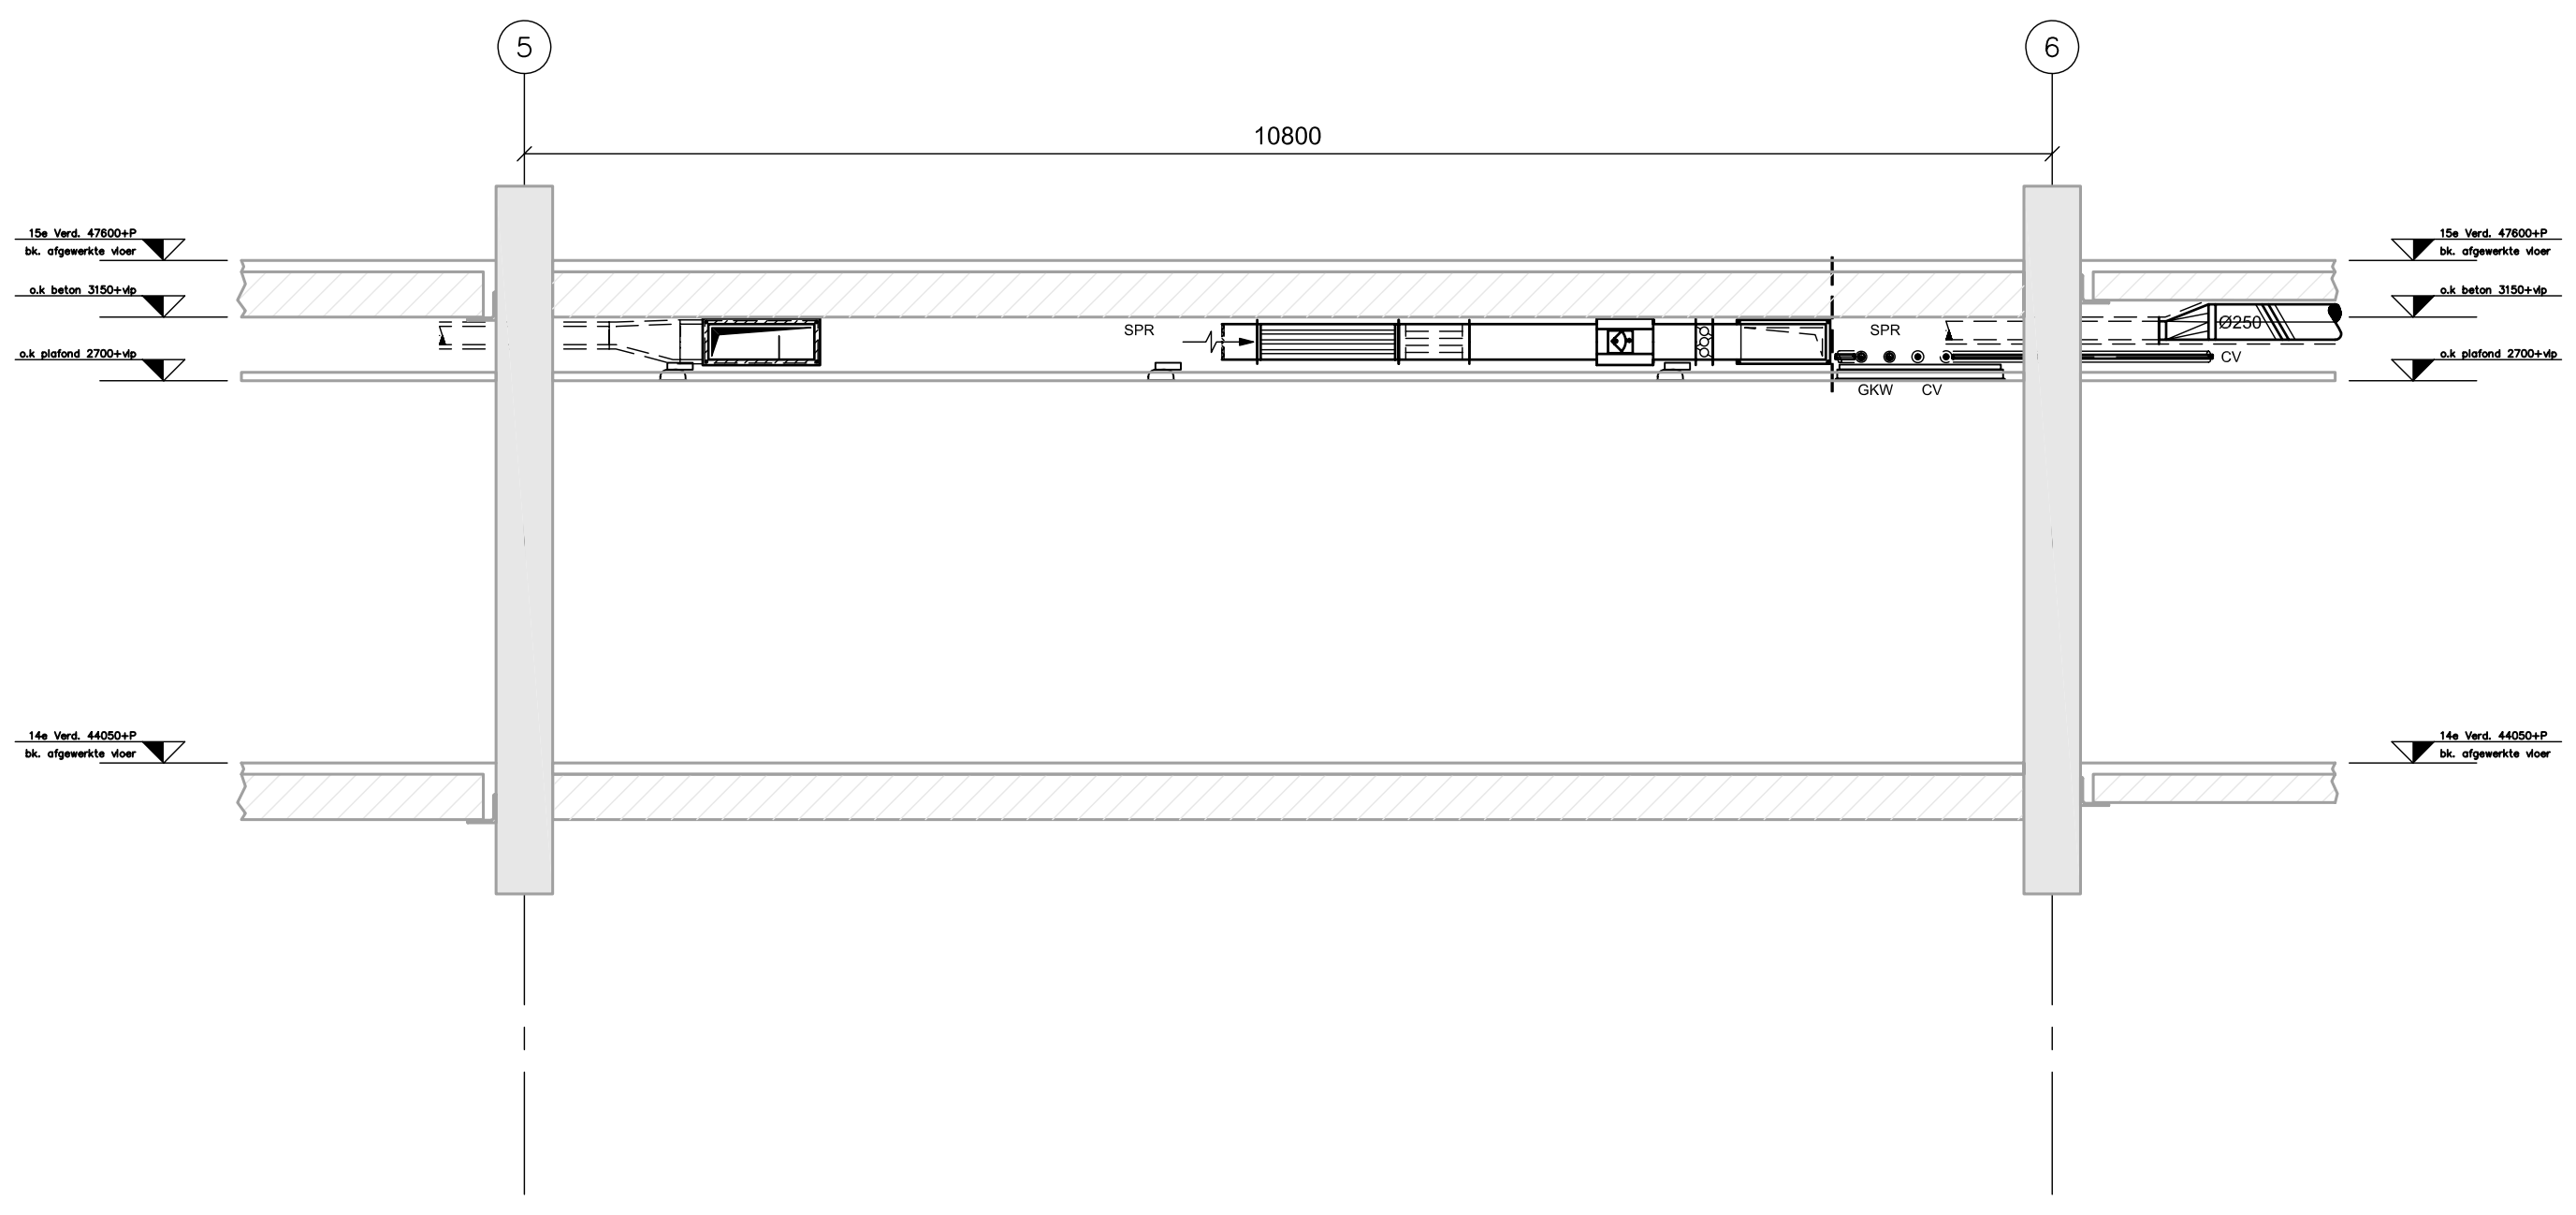

12	04	Altaakraan	Econosto		DN15
11	02	Voertentel	Verafix	Haaks 1/2"	
10	02	Radiatorkraan	Danfoss	RA 1/2" - Haaks	
09	02	Radiator / Convector	Brugman	Plano Mini 3000-200-22	
08	01	Geluidsdemper	Trox	MSA-100/50	Alm.-750x250x1000
07	01	Geluidsdemper	Trox	MSA-100/50	Alm.-550x250x1000
06	01	Constant Volume Register	Trox	EN	Alm.-550x250x400
05	01	Constant Volume Register	Trox	EN	Alm.-550x250x400
04	01	Klappenregister	Trox	JZ-G	Alm.-750x250x120
03	01	Klappenregister	Trox	JZ-G	Alm.-750x250x120
02	01	Klappenregister	Trox	JZ-G	Alm.-500x250x120
01	01	Klappenregister	Trox	JZ-G	Alm.-500x250x120
punt / aantal		omschrijving	fabrikant	type	opmerking

- Opmerkingen:**
- * Voor standaard detail FCU
zie tek.nr.: RIB-HV-AL-AL-++-DRA-2030
 - * Voor Schacht Kern Zuid
zie tek.nr.: RIB-HV-AL-SH-99-DRA-0006
 - * Voor Schacht Kern Noord
zie tek.nr.: RIB-HV-AL-SH-99-DRA-0007
 - * Voor Schacht Toiletgroep
zie tek.nr.: RIB-HV-AL-SH-99-DRA-0008
 - * Voor Fancoil-Units en Roosters
zie uitloopstaat RIB-HV-AL-AL-14-INF-0001
 - * Voor Symbolen
zie tek.nr.: RIB-HV-AL-AL-00-DRA-2002

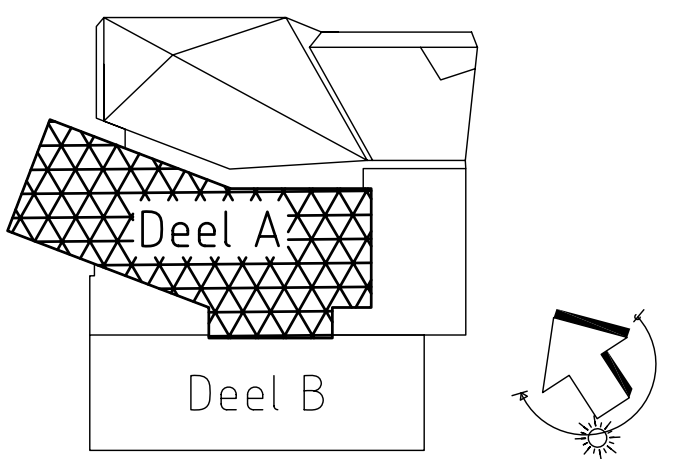

Revisie	Datum	Opgesteld door	Goedgekeurd door	Status	Omschrijving
0	01-04-2010	NK	MT	REV	REVISIE

Maastoren

Laan op Zuid, Rotterdam

Opdrachtgever:
OVD Projecten XX bv
Oude Rijnweg 1132
Postbus 12413, 3001 AC Rotterdam
Tel. 010-2403030
Fax 010-2403032

Directie:
Stevens van Nieuw Dijk
Bouwen en inrichten van
Postbus 7020, 2700 AA Zoetermeer
Tel. 079-3610001
Fax 079-3614227
E-mail: info@stevensdijk.nl

Consultant:
Ing. Bureau Zonneveld b.v.
Mek. Lavenier 43
Postbus 4308, 3006 AJ Rotterdam
Tel. 010-4209800
Fax 010-4209500
E-mail: info@zonneveld.com

Werkvordering:
Roelandsburg Installatie Bedrijf b.v.
Postbus 327
Postbus 327
Postbus 327
Postbus 327
Postbus 327

Aannemer:
BESIX
BESIX NEDERLAND BRANCH
Project Maastoren
Willemstraat 111
Postbus 50512, 3007 JA Rotterdam
Tel. 010-4848400
Fax 010-4845339

Architect:
DAM & PARTNERS
Schiedamschen 4
1062 HE Amsterdam
Tel. 020-6247400
Fax 020-6277288
E-mail: info@dam-partners.nl

Technische installaties:
Technische Adviseurs b.v.
Molenvierd 4
Postbus 8206, 3009 AG Rotterdam
Tel. 010-4621311
Fax 010-4687723
E-mail: info@technischeadviseurs.nl

Bouwkostenraming:
Bouwkostenraming b.v.
Postbus 140 - gebouw 1
Postbus 140, 3430 JC Nieuwegein
Tel. 033-6085700
Fax 033-6085700
E-mail: info@bouwkostenraming.nl

Titel:		14e Verdieping – Deel A	Schaal:	1:50
Omschrijving:		Werktuigkundige installaties Plattegrond	Formaat:	A0
Originator:		Discipline	Sub-discipline	Location
RIB	HV	AL	PL	14
Doc-type:		Serial N°	Rev	
DRA		0001	0	