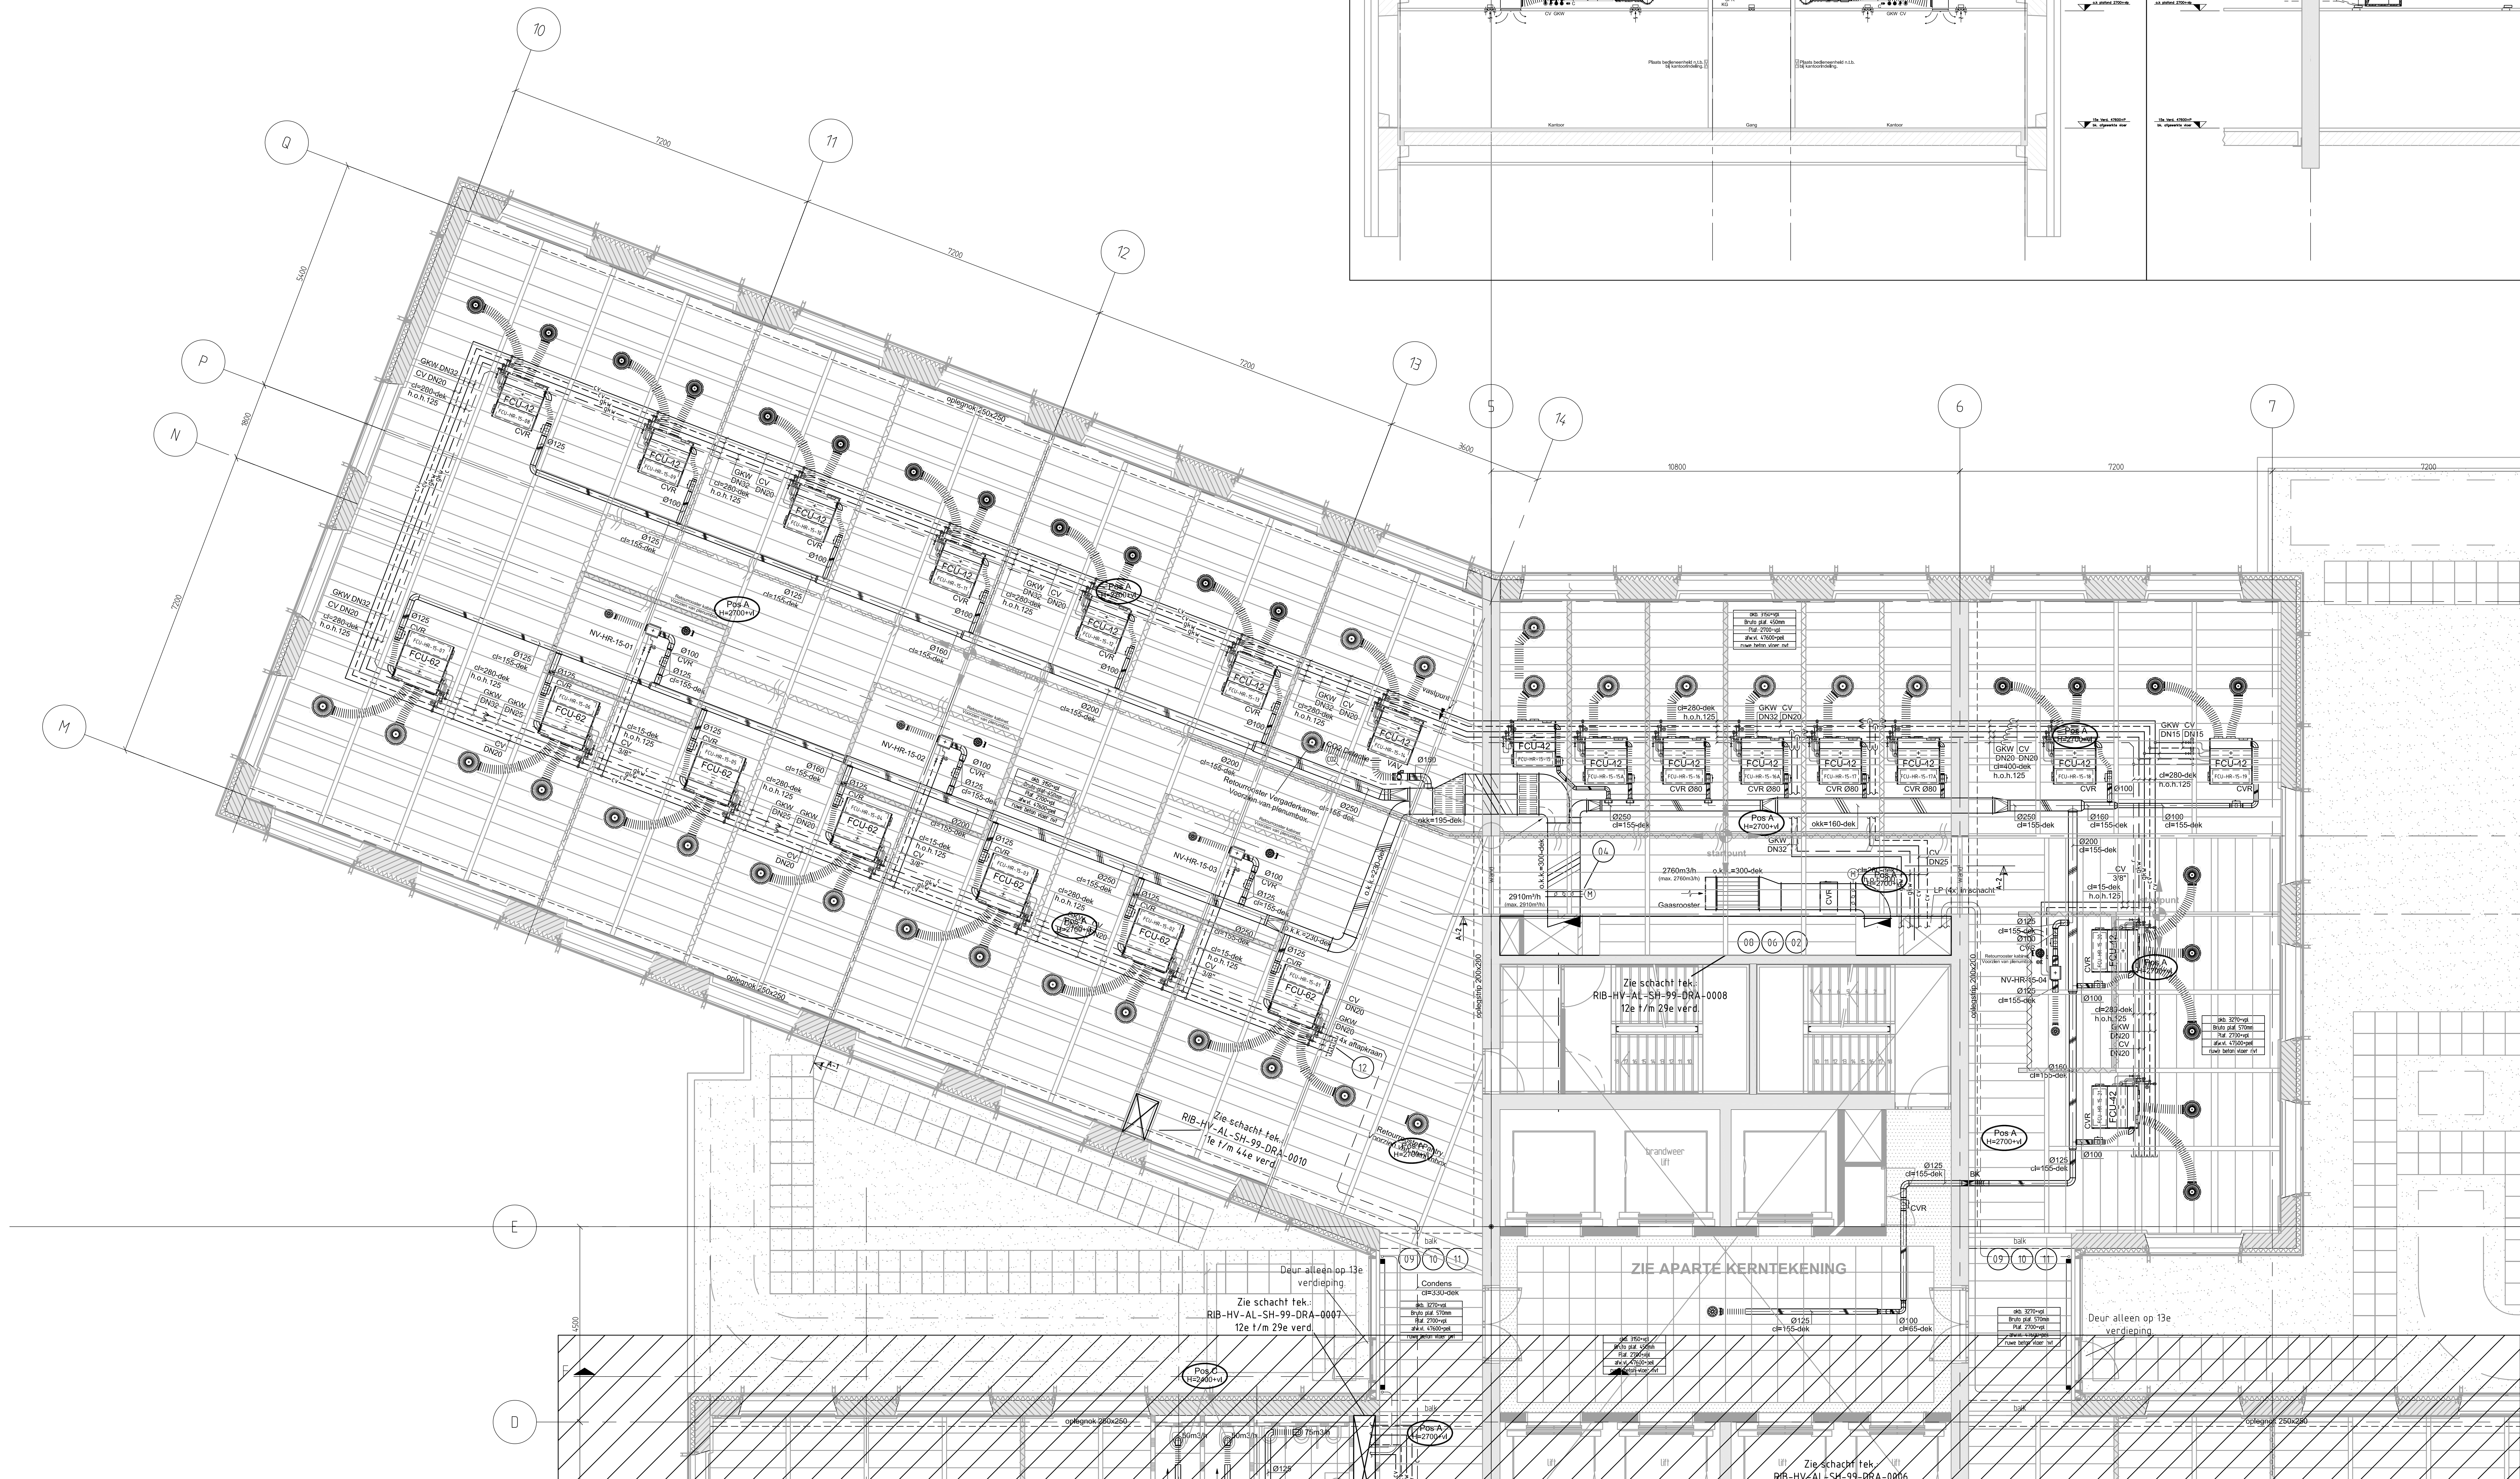
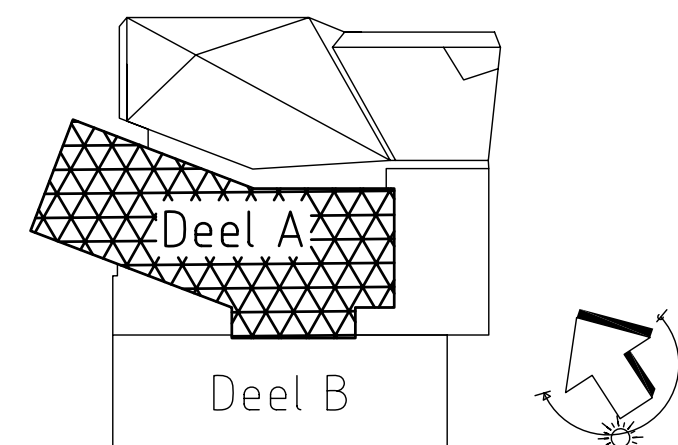


Deel A Doorsnede A-A

[illegible][illegible]

Opmerkingen:

- * Voor standaard detail FCU
zie tek.nr.: RIB-HV-AL-AL-+-DRA-2030
- * Voor Schacht Kern Zuid
zie tek.nr.: RIB-HV-AL-SH-99-DRA-0006
- * Voor Schacht Kern Noord
zie tek.nr.: RIB-HV-AL-SH-99-DRA-0007
- * Voor Schacht Toiletgroep
zie tek.nr.: RIB-HV-AL-SH-99-DRA-0008
- * Voor Fancoil-Units en Roosters
zie uitloopstaat RIB-HV-AL-AL-15-INF-000
- * Voor Symbolen
zie tek.nr.: RIB-HV-AL-AL-00-DRA-2002

[illegible]

Maastoren

Loan op Zuid , Rotterdam

Opdrachtgever:  OVG Overstroomingsveiligheid Groenland	OVG Projecten ZvD Otto Roelofsplein 112 Postbus 24411, 3026 AD Rotterdam Tel: 010-2420300 Fax: 010-2420301 E-mail: ovg@ovg.nl	Aannemer:  BESIX BESIX Nederland B.V. Postbus 1117, 3440 JA Rotterdam Tel: 020-4644939 Fax: 020-4644933 E-mail: info@besix.nl	BESIX NEDERLAND FRANCHISE Project Management Waterlooplein 1117, 3440 JA Rotterdam Tel: 020-4644939 Fax: 020-4644933 E-mail: info@besix.nl
Directie:  Streeklucht Streeklucht Rotterdam B.V. Postbus 100, 3000 AA Rotterdam Tel: 010-3616211 Fax: 010-3616212 E-mail: info@streeklucht.nl	Stevens en Van Dijk Stevens en Van Dijk Boulevard de Waterlooplein 20 Postbus 100, 3000 AA Rotterdam Tel: 010-3616211 Fax: 010-3616212 E-mail: info@stevensvandijk.nl	Aankled:  DAM & PARTNERS DAM & Partners Postbus 100, 3000 AA Rotterdam Tel: 010-3616211 Fax: 010-3616212 E-mail: info@dampartners.com	DAM & Partners Architecten Schiedamschen 4 1017 CX Amsterdam Tel: 020-6234705 Fax: 020-6277088 E-mail: info@dampartners.com
Computatie:  GMR GMR Postbus 100, 3000 AA Rotterdam Tel: 010-3616211 Fax: 010-3616212 E-mail: info@gmr.nl	Technische Dienstverlening ZvD M&M, Eindhoven 23 Postbus 100, 3000 AA Rotterdam Tel: 010-3616211 Fax: 010-3616212 E-mail: info@technischedienstverlening.nl	Akademie Technische Informatica Postbus 100, 3000 AA Rotterdam Tel: 010-3616211 Fax: 010-3616212 E-mail: info@akademietechnischeinformatica.nl	Technische Informatica ZvD M&M, Eindhoven 23 Postbus 100, 3000 AA Rotterdam Tel: 010-3616211 Fax: 010-3616212 E-mail: info@technischeinformatica.nl
Auteursrechtsovername Postbus 100, 3000 AA Rotterdam Tel: 010-3616211 Fax: 010-3616212 E-mail: info@auteursrechtsovername.nl	DAMR Rotterdamse Ingenieurs B.V. Postbus 100, 3000 AA Rotterdam Tel: 010-3616211 Fax: 010-3616212 E-mail: info@dampir.nl	Bouwkunde Rotterdam Postbus 100, 3000 AA Rotterdam Tel: 010-3616211 Fax: 010-3616212 E-mail: info@bouwkunde.nl	Bossl Bouwkunde B.V. Edelhoven 142 - group 1 Postbus 100, 3000 AA Rotterdam Tel: 010-3616211 Fax: 010-3616212 E-mail: info@bossl.nl

Titel : 15e Verdieping – Deel A							School
Omschrijving: Werktuigkundige installaties Plaatgrond							1:50
							Formaat
REVISIE							A0
Originator	Discipline	Sub-discipline	Location	Sub-location	Doc-type	Serial/ N°	Rev
RIB	HV	AL	PL	15	DRA	0001	0