




Deel B
Doorsnede B-1

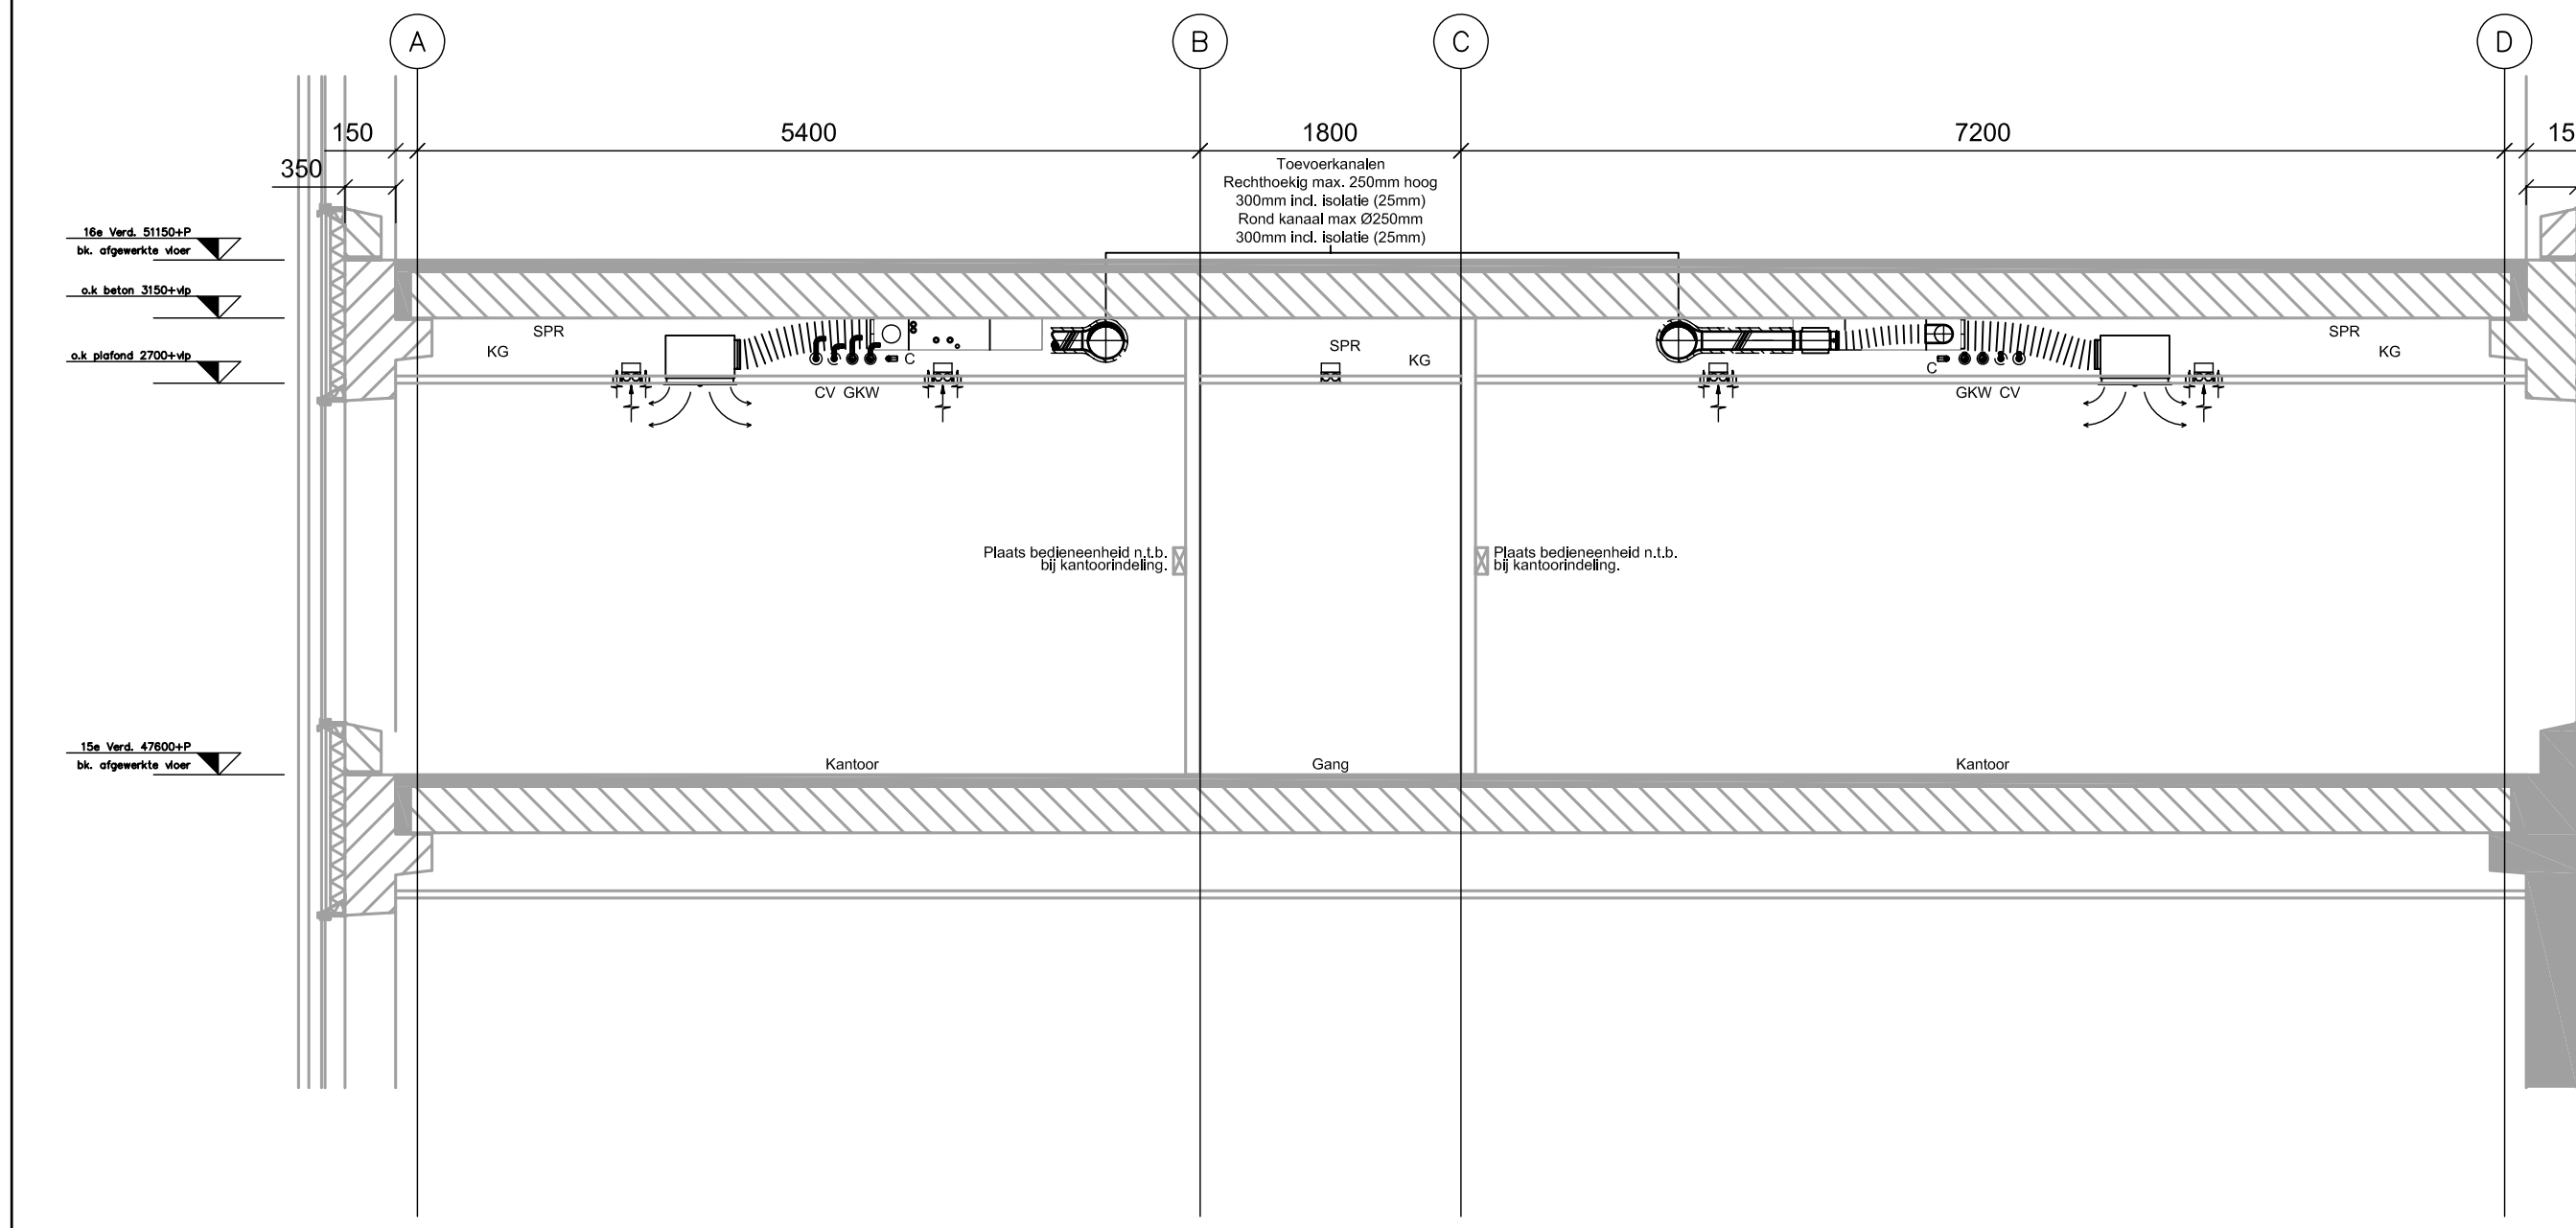


Deel B
Doorsnede B-2

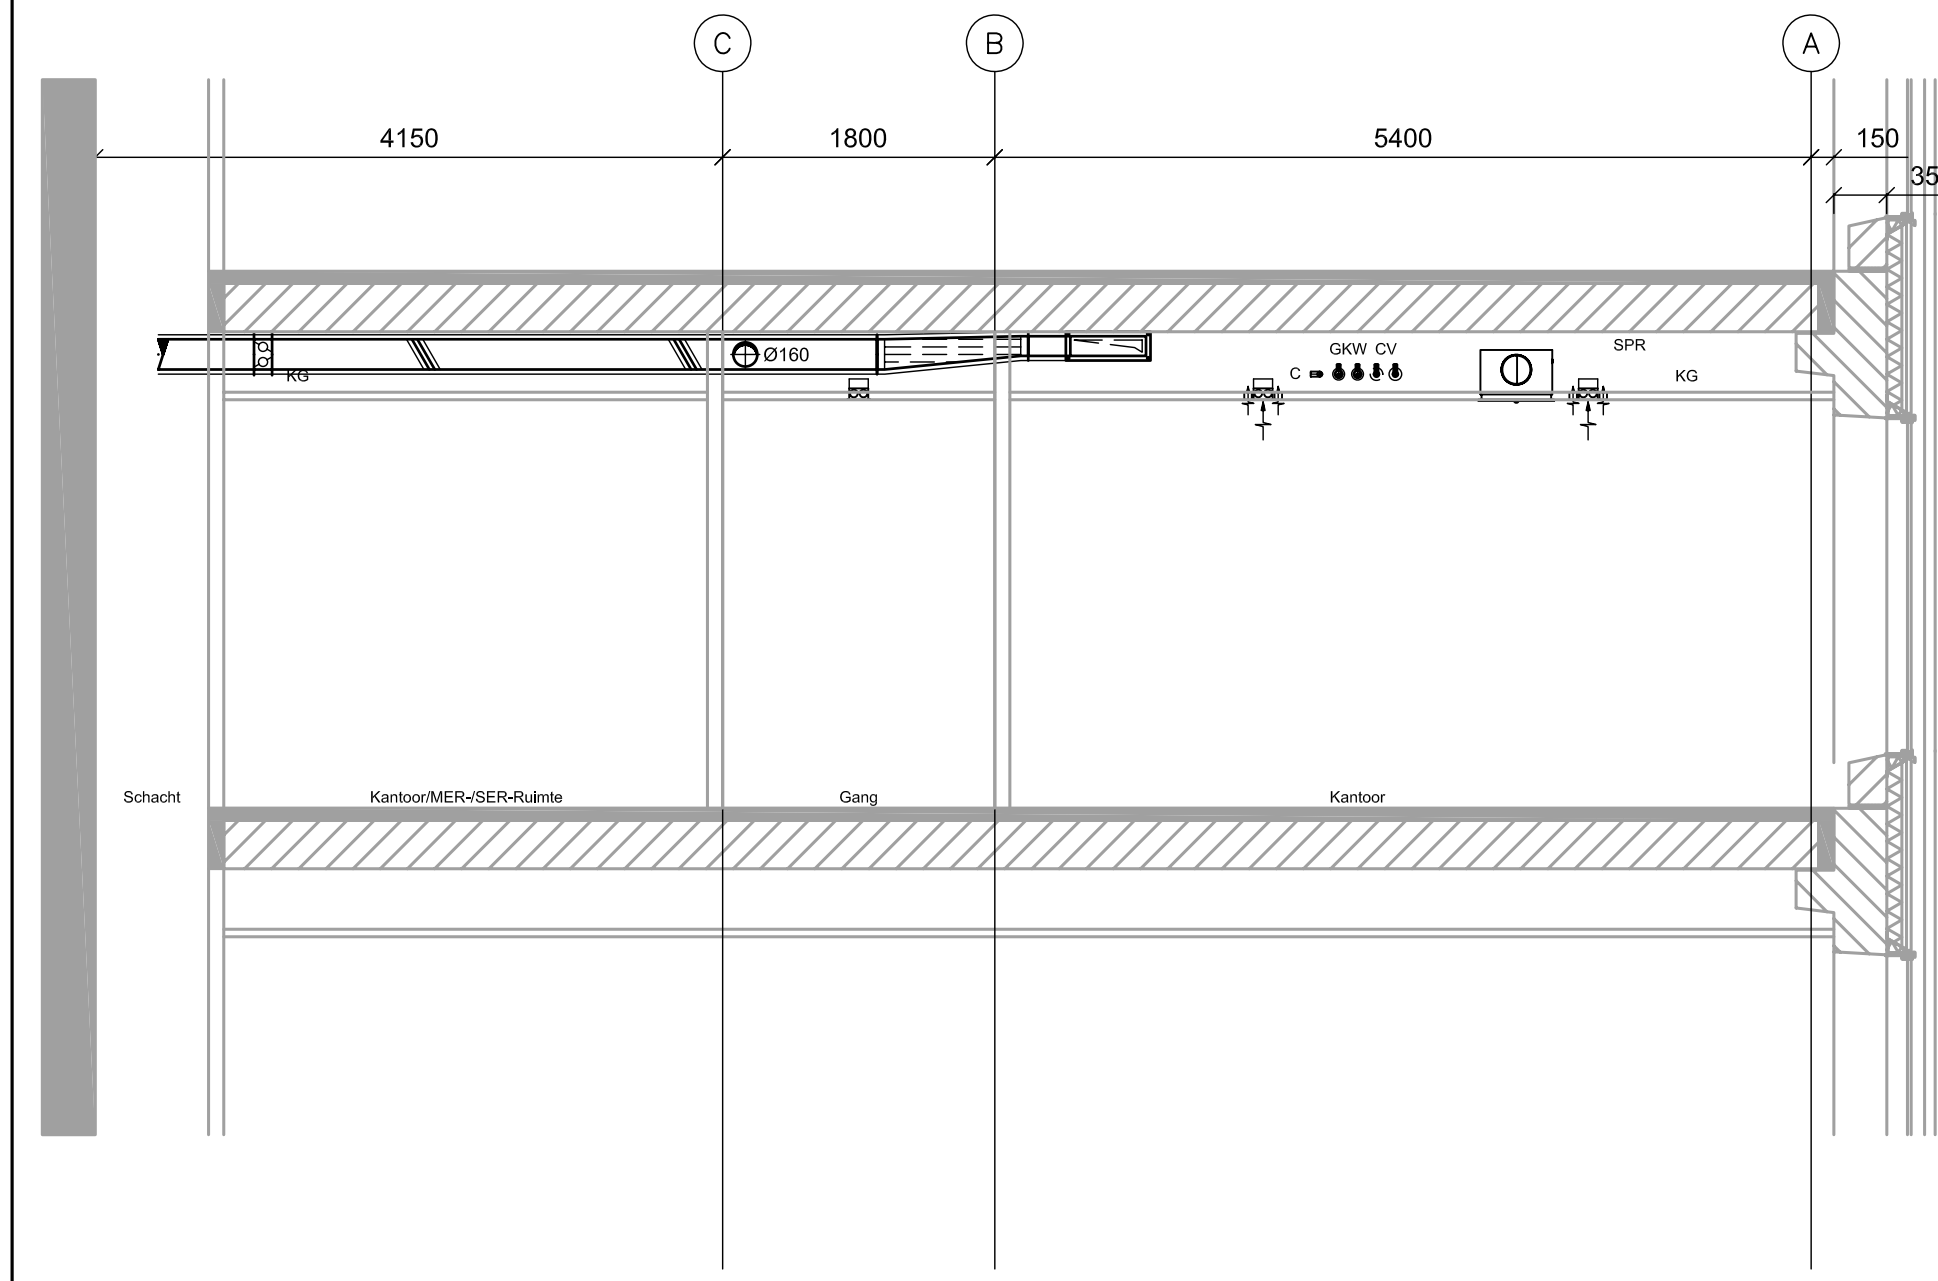


Deel B
Doorsnede B-3

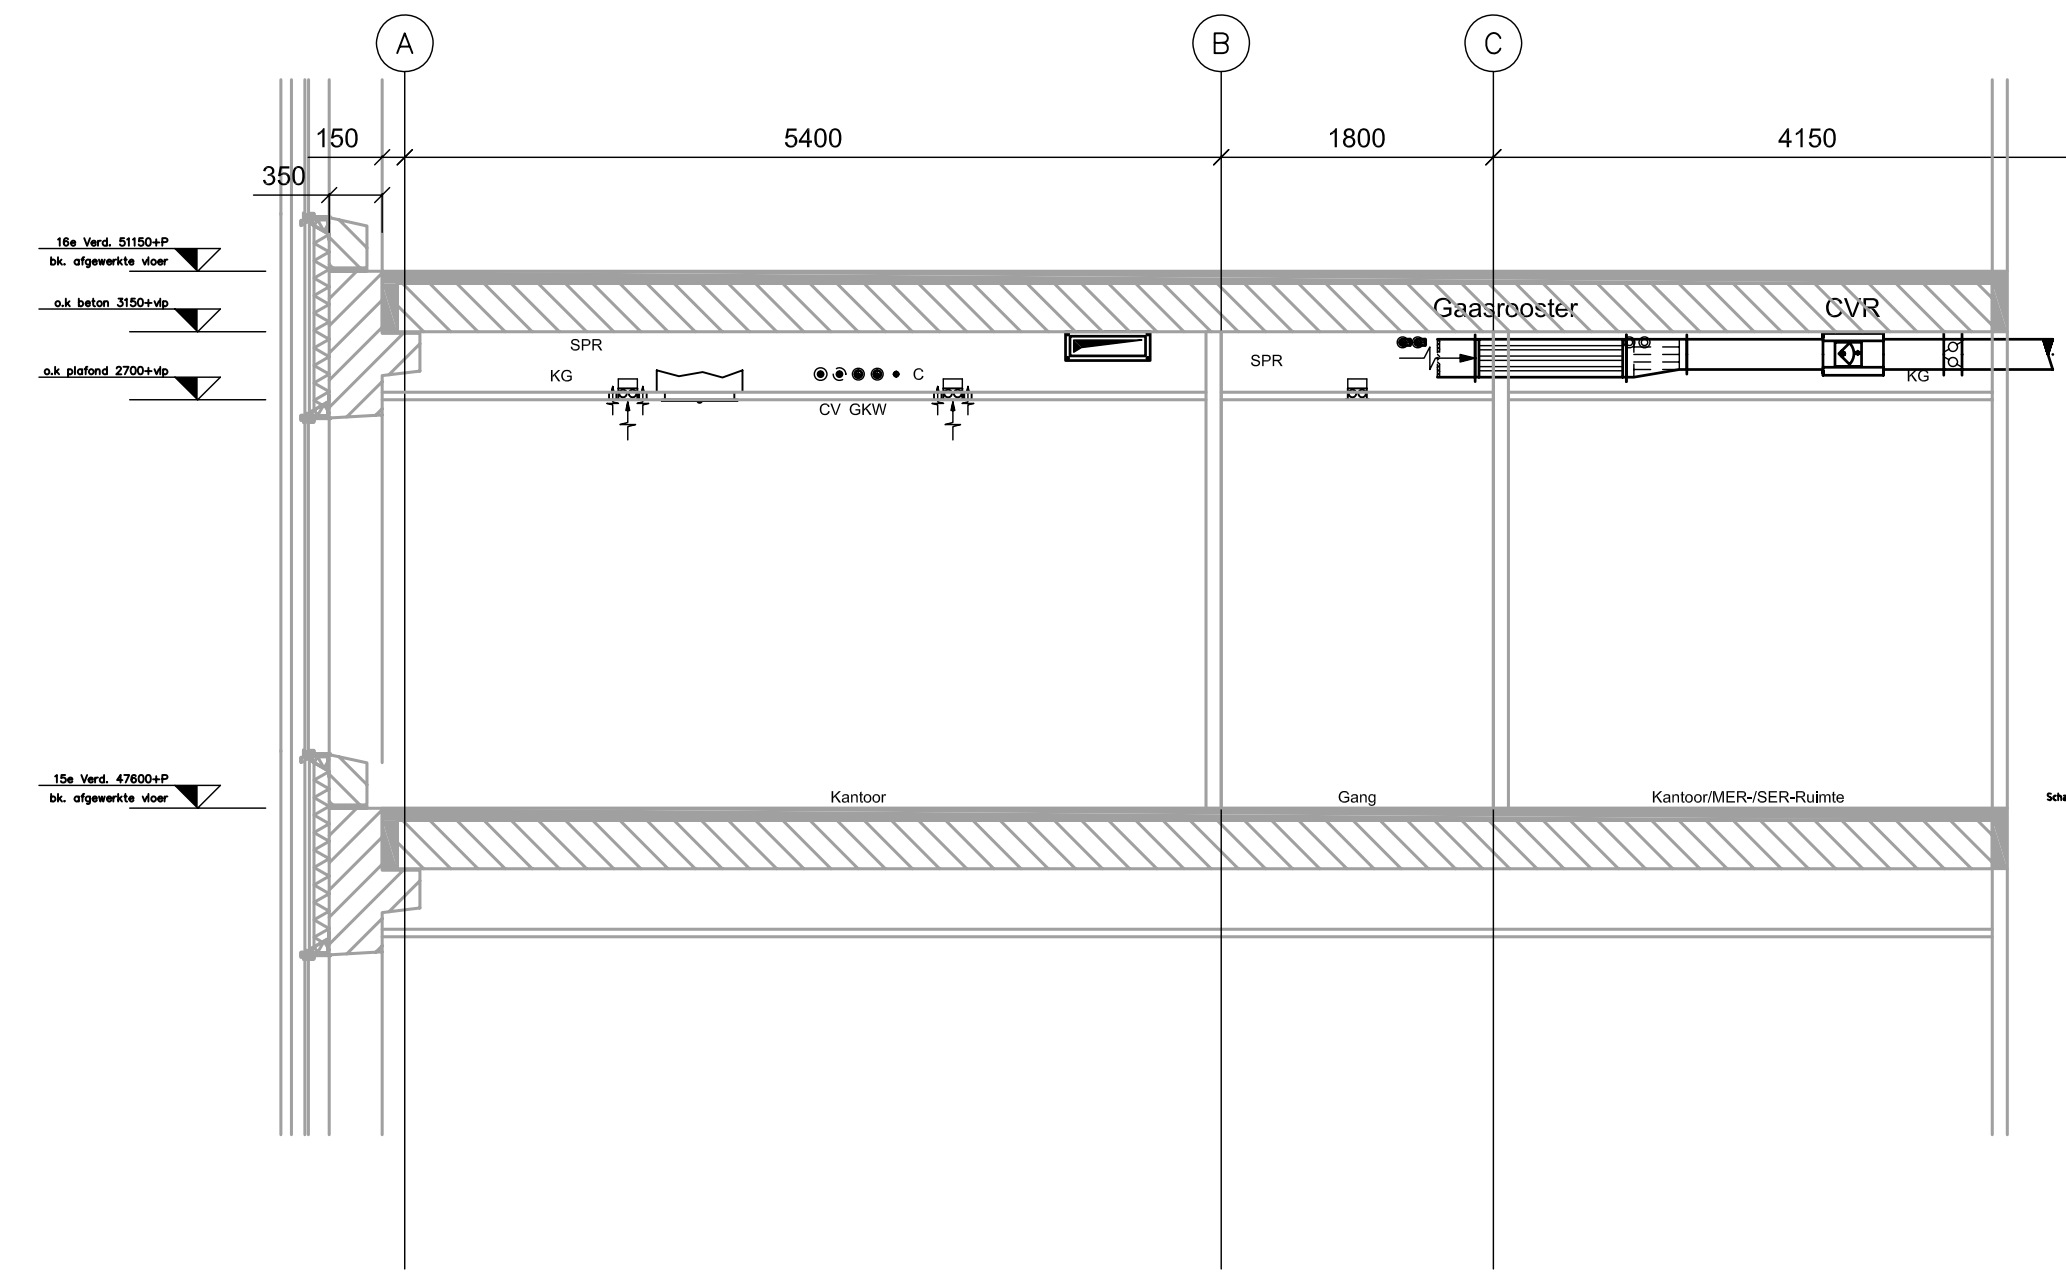

Deel B - Toiletten
Doorsnede B-4

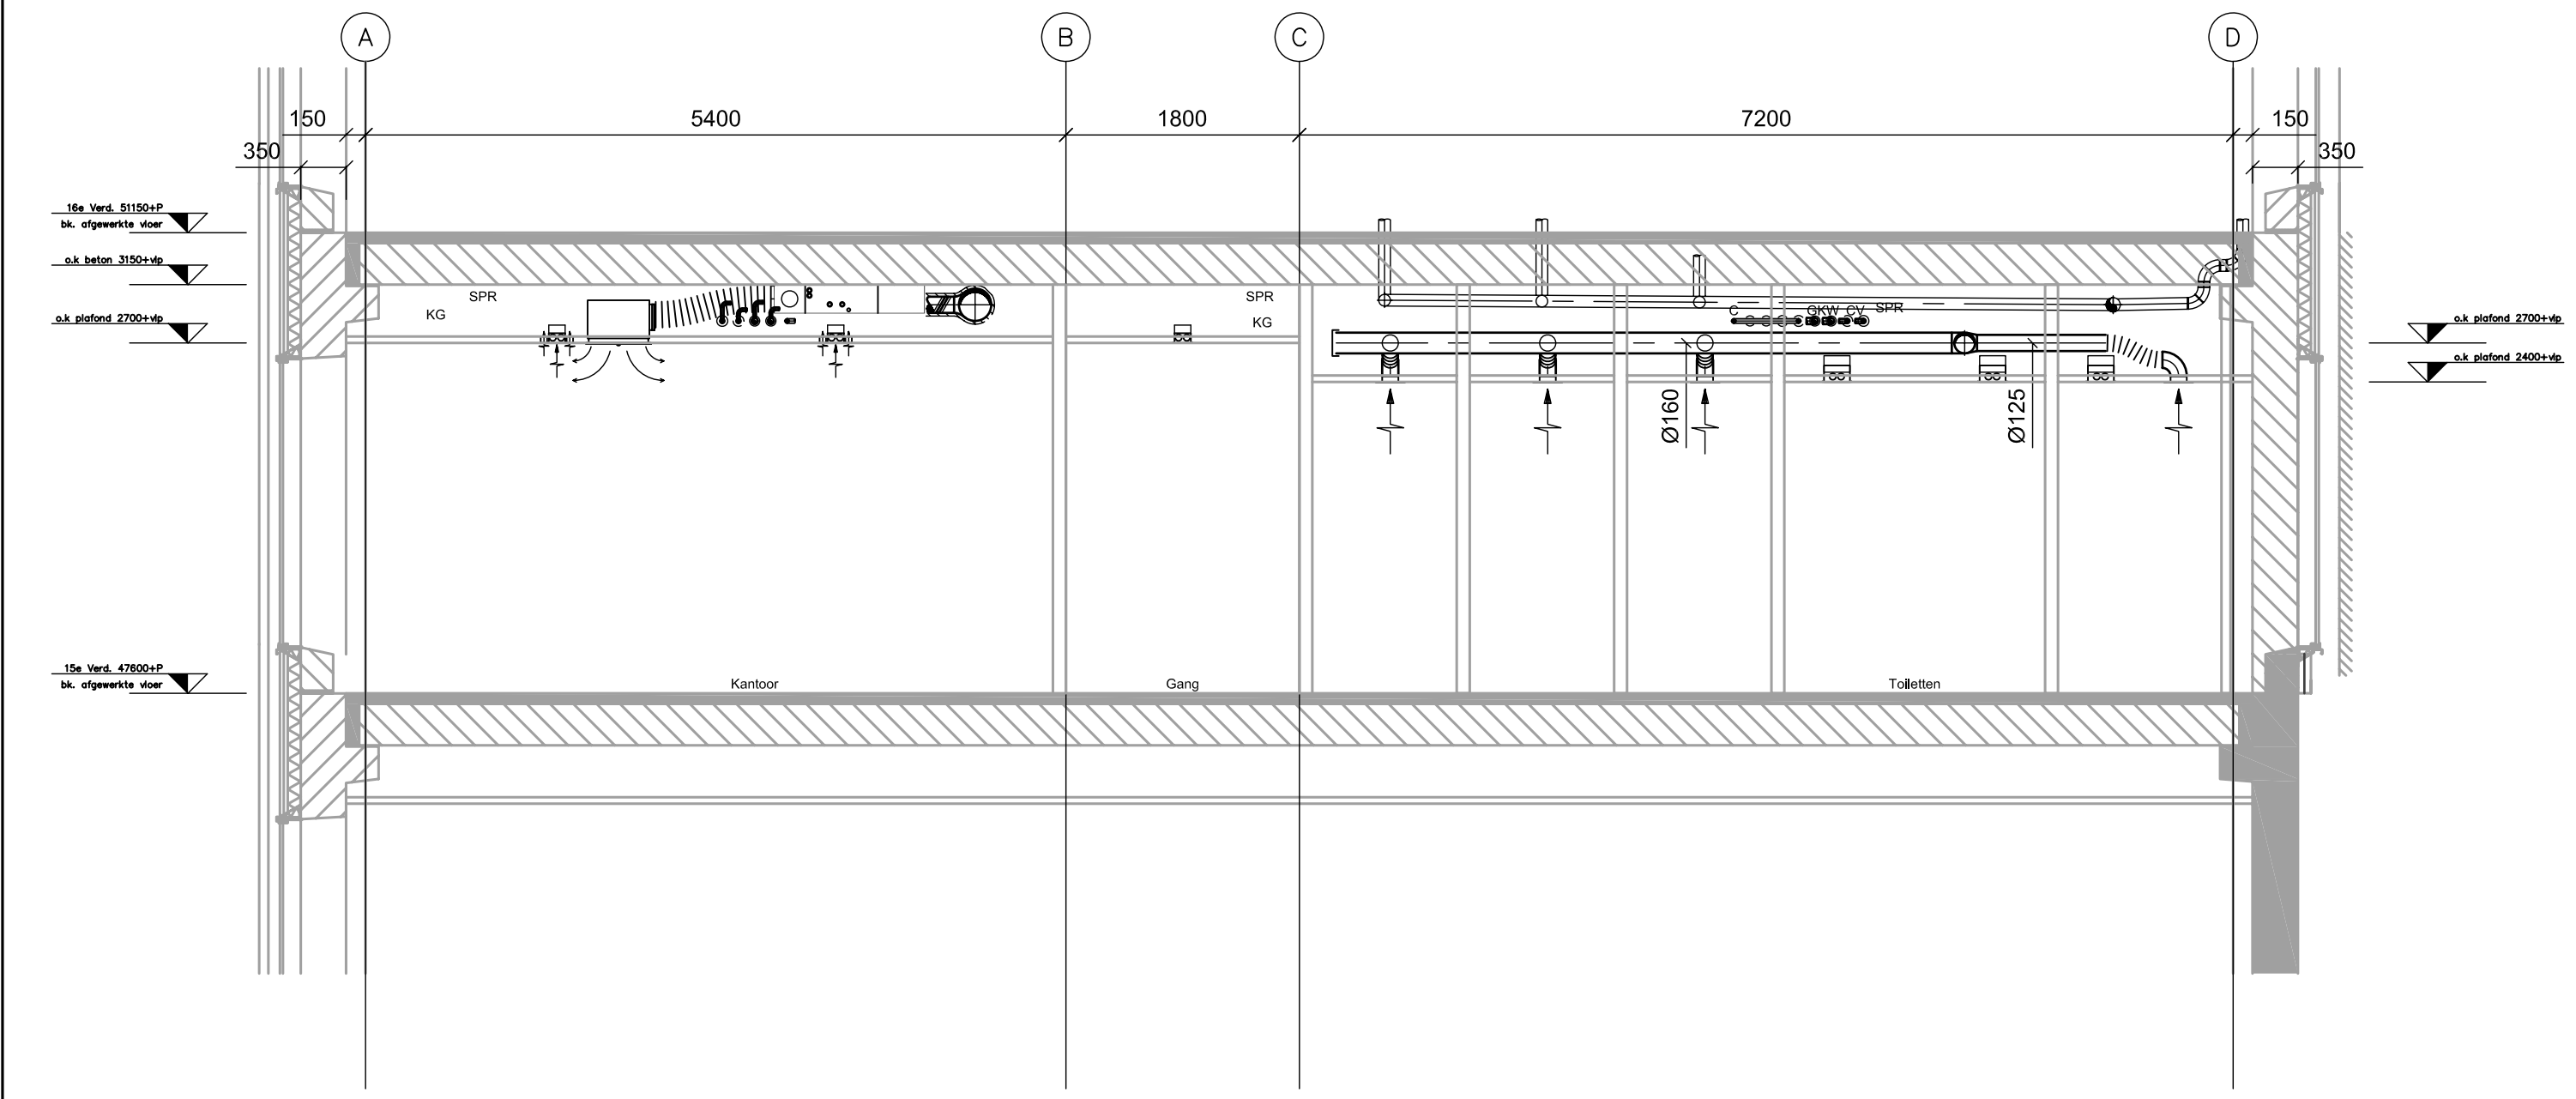

Voor Plattegrond Deel A zie tek.nr.: RIB-HV-AL-PL-15-DRA-0001

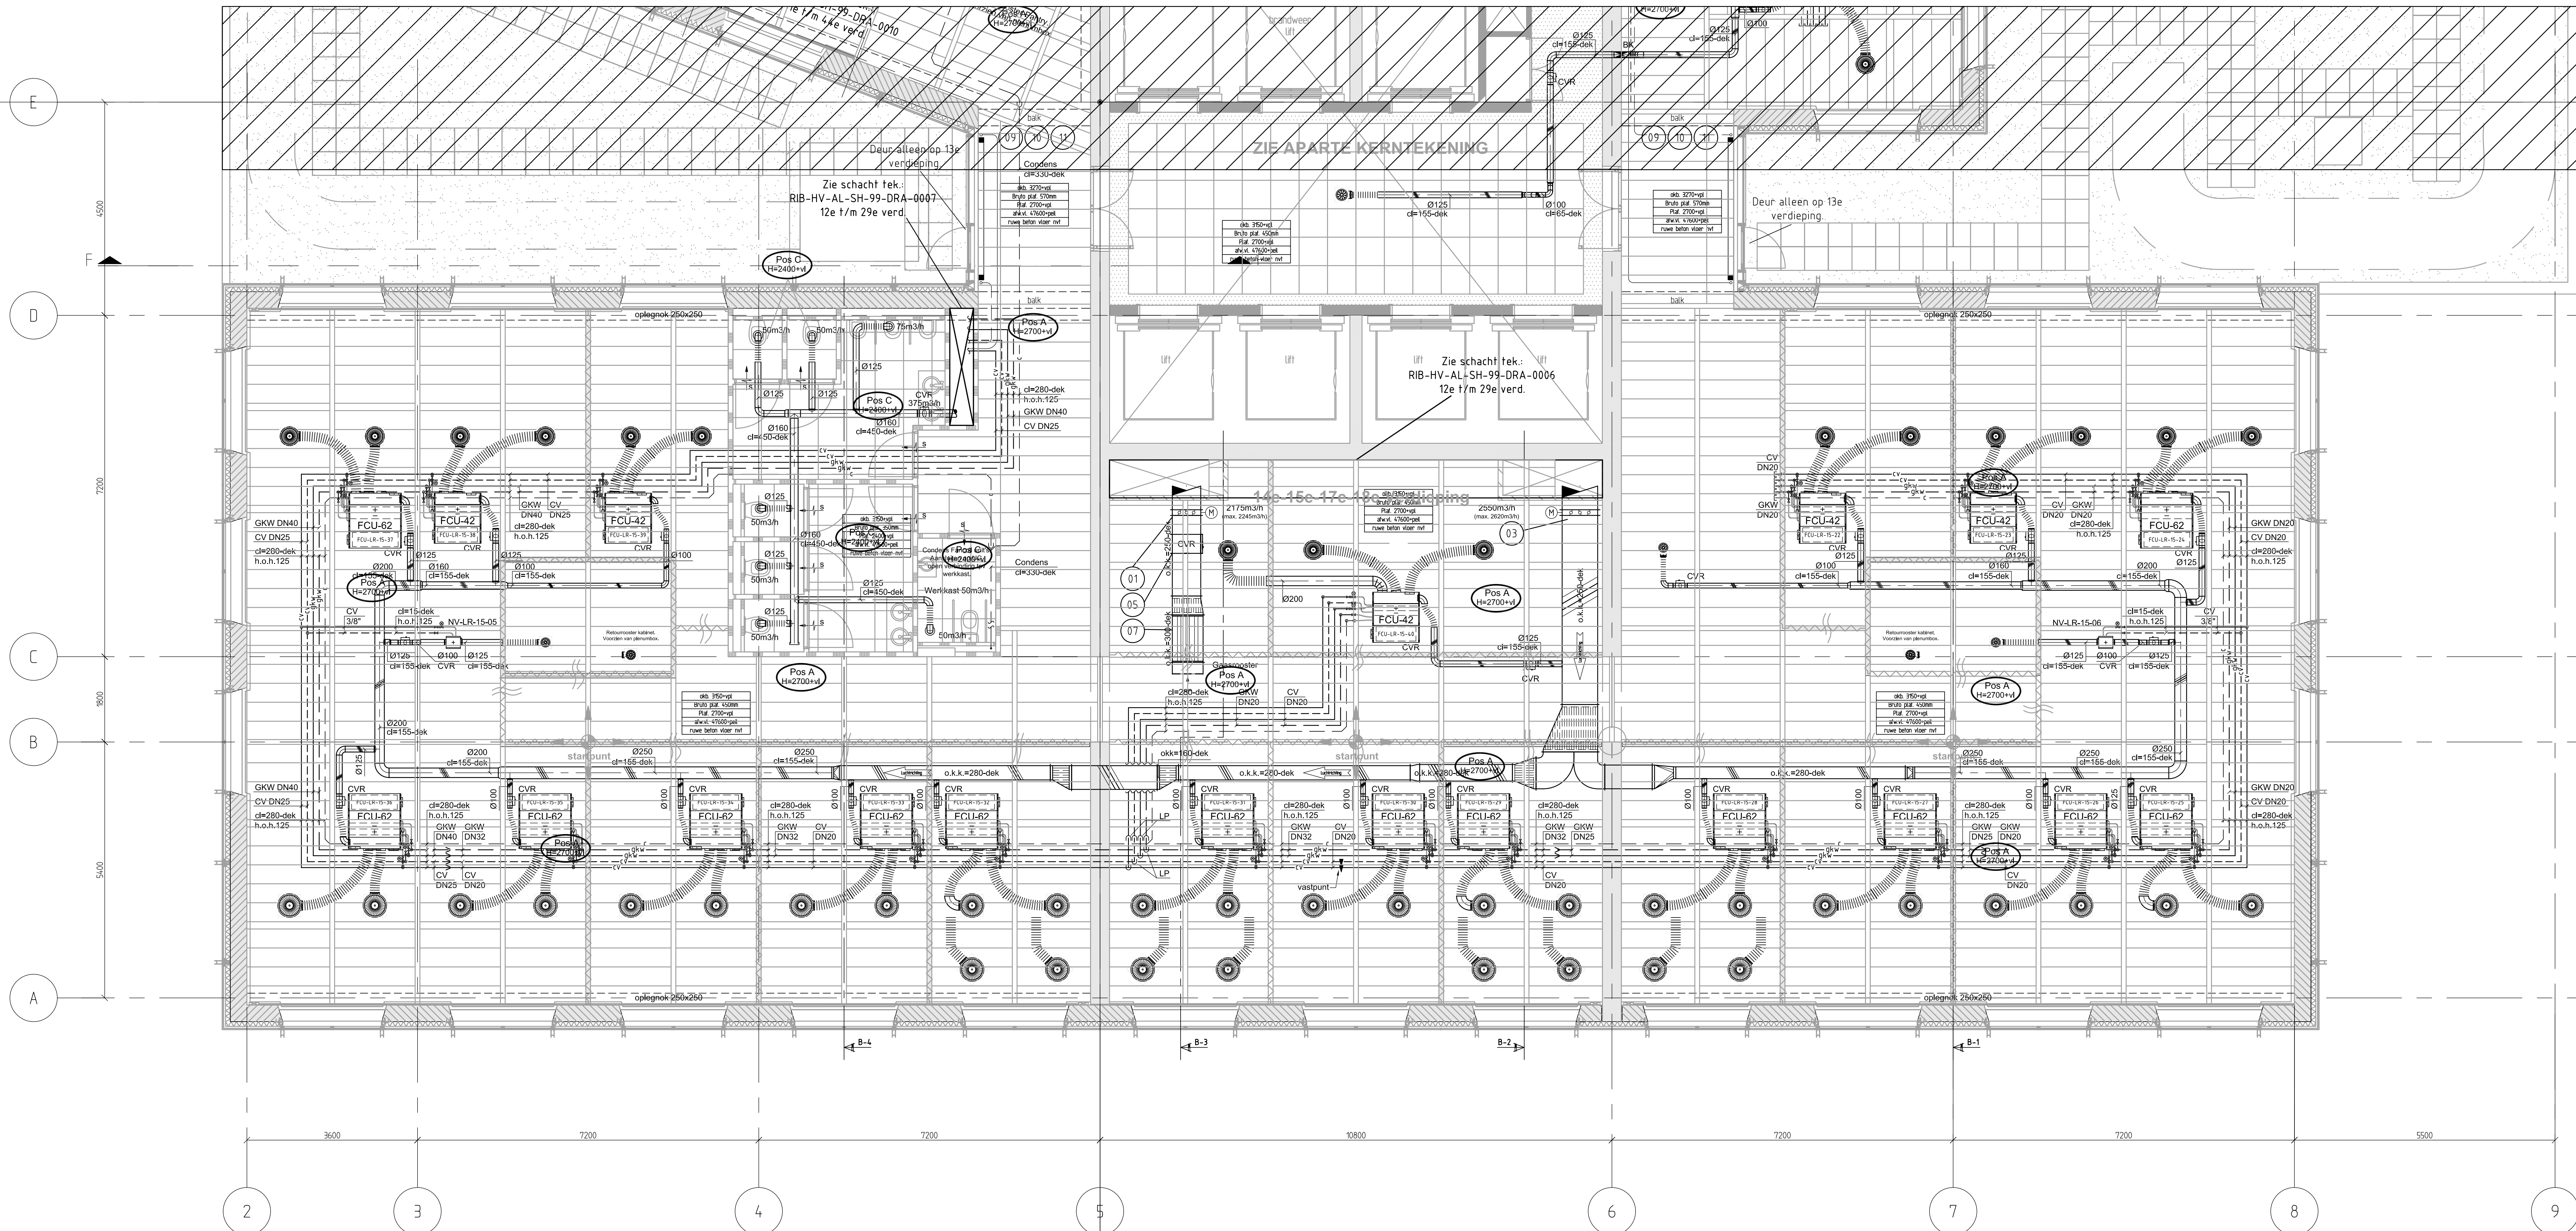

12	04	Alfakraan	Econosto	Haaks 1/2"	DN15
11	02	Voertentel	Veraflo	RA 1/2" - Haaks	
10	02	Radiatorkraan	Danfoss	RA 1/2" - Haaks	
09	02	Radiator / Convector	Bugman	Plane Mini 3000-200-22	
08	01	Geluidsdemper	Trox	MSA-100/50	Alm.-750x250x1000
07	01	Geluidsdemper	Trox	MSA-100/50	Alm.-550x250x1000
06	01	Constant Volume Regelaar	Trox	EN	Alm.-550x250x400
05	01	Constant Volume Regelaar	Trox	EN	Alm.-550x250x400
04	01	Klepvenregister	Trox	JZ-G	Alm.-750x250x120
03	01	Klepvenregister	Trox	JZ-G	Alm.-750x250x120
02	01	Klepvenregister	Trox	JZ-G	Alm.-500x250x120
01	01	Klepvenregister	Trox	JZ-G	Alm.-500x250x120
post / aantal		omschrijving	fabrikaat	type	opmerking

Opmerkingen:

- * Voor standaard detail FCU
zie tek.nr.: RIB-HV-AL-AL-++-DRA-2030
- * Voor Schacht Kern Zuid
zie tek.nr.: RIB-HV-AL-SH-99-DRA-0006
- * Voor Schacht Kern Noord
zie tek.nr.: RIB-HV-AL-SH-99-DRA-0007
- * Voor Schacht Toiletgroep
zie tek.nr.: RIB-HV-AL-SH-99-DRA-0008
- * Voor Fancoil-Units en Roosters
zie uitloopstaat RIB-HV-AL-AL-15-INF-0001
- * Voor Symbolen
zie tek.nr.: RIB-HV-AL-AL-00-DRA-2002

Revisie	Datum	Opgesteld door	Goedgekeurd door	Status	Omschrijving
0	01-04-2010	NK	MT	REVISE	

Maastoren

Laan op Zuid, Rotterdam

Directie:
DVG
Directie
Directie

Constructie:
Ing. Bureau Zonnveld b.v.
Ing. Bureau Zonnveld b.v.
Ing. Bureau Zonnveld b.v.

Beleidsadviseur:
Ing. Bureau Zonnveld b.v.
Ing. Bureau Zonnveld b.v.
Ing. Bureau Zonnveld b.v.

Beleidsadviseur:
Ing. Bureau Zonnveld b.v.
Ing. Bureau Zonnveld b.v.
Ing. Bureau Zonnveld b.v.

Titel:		15e Verdieping – Deel B				Schaal:	1:50
Omschrijving:		Werktuigkundige installaties Plattegrond				Formaat:	A0
Originator	Discipline	Sub-discipline	Location	Sub-location	Doc-type	Serial N°	Rev
RIB	HV	AL	PL	15	DRA	0002	0