




Deel B
Doorsnede B-1

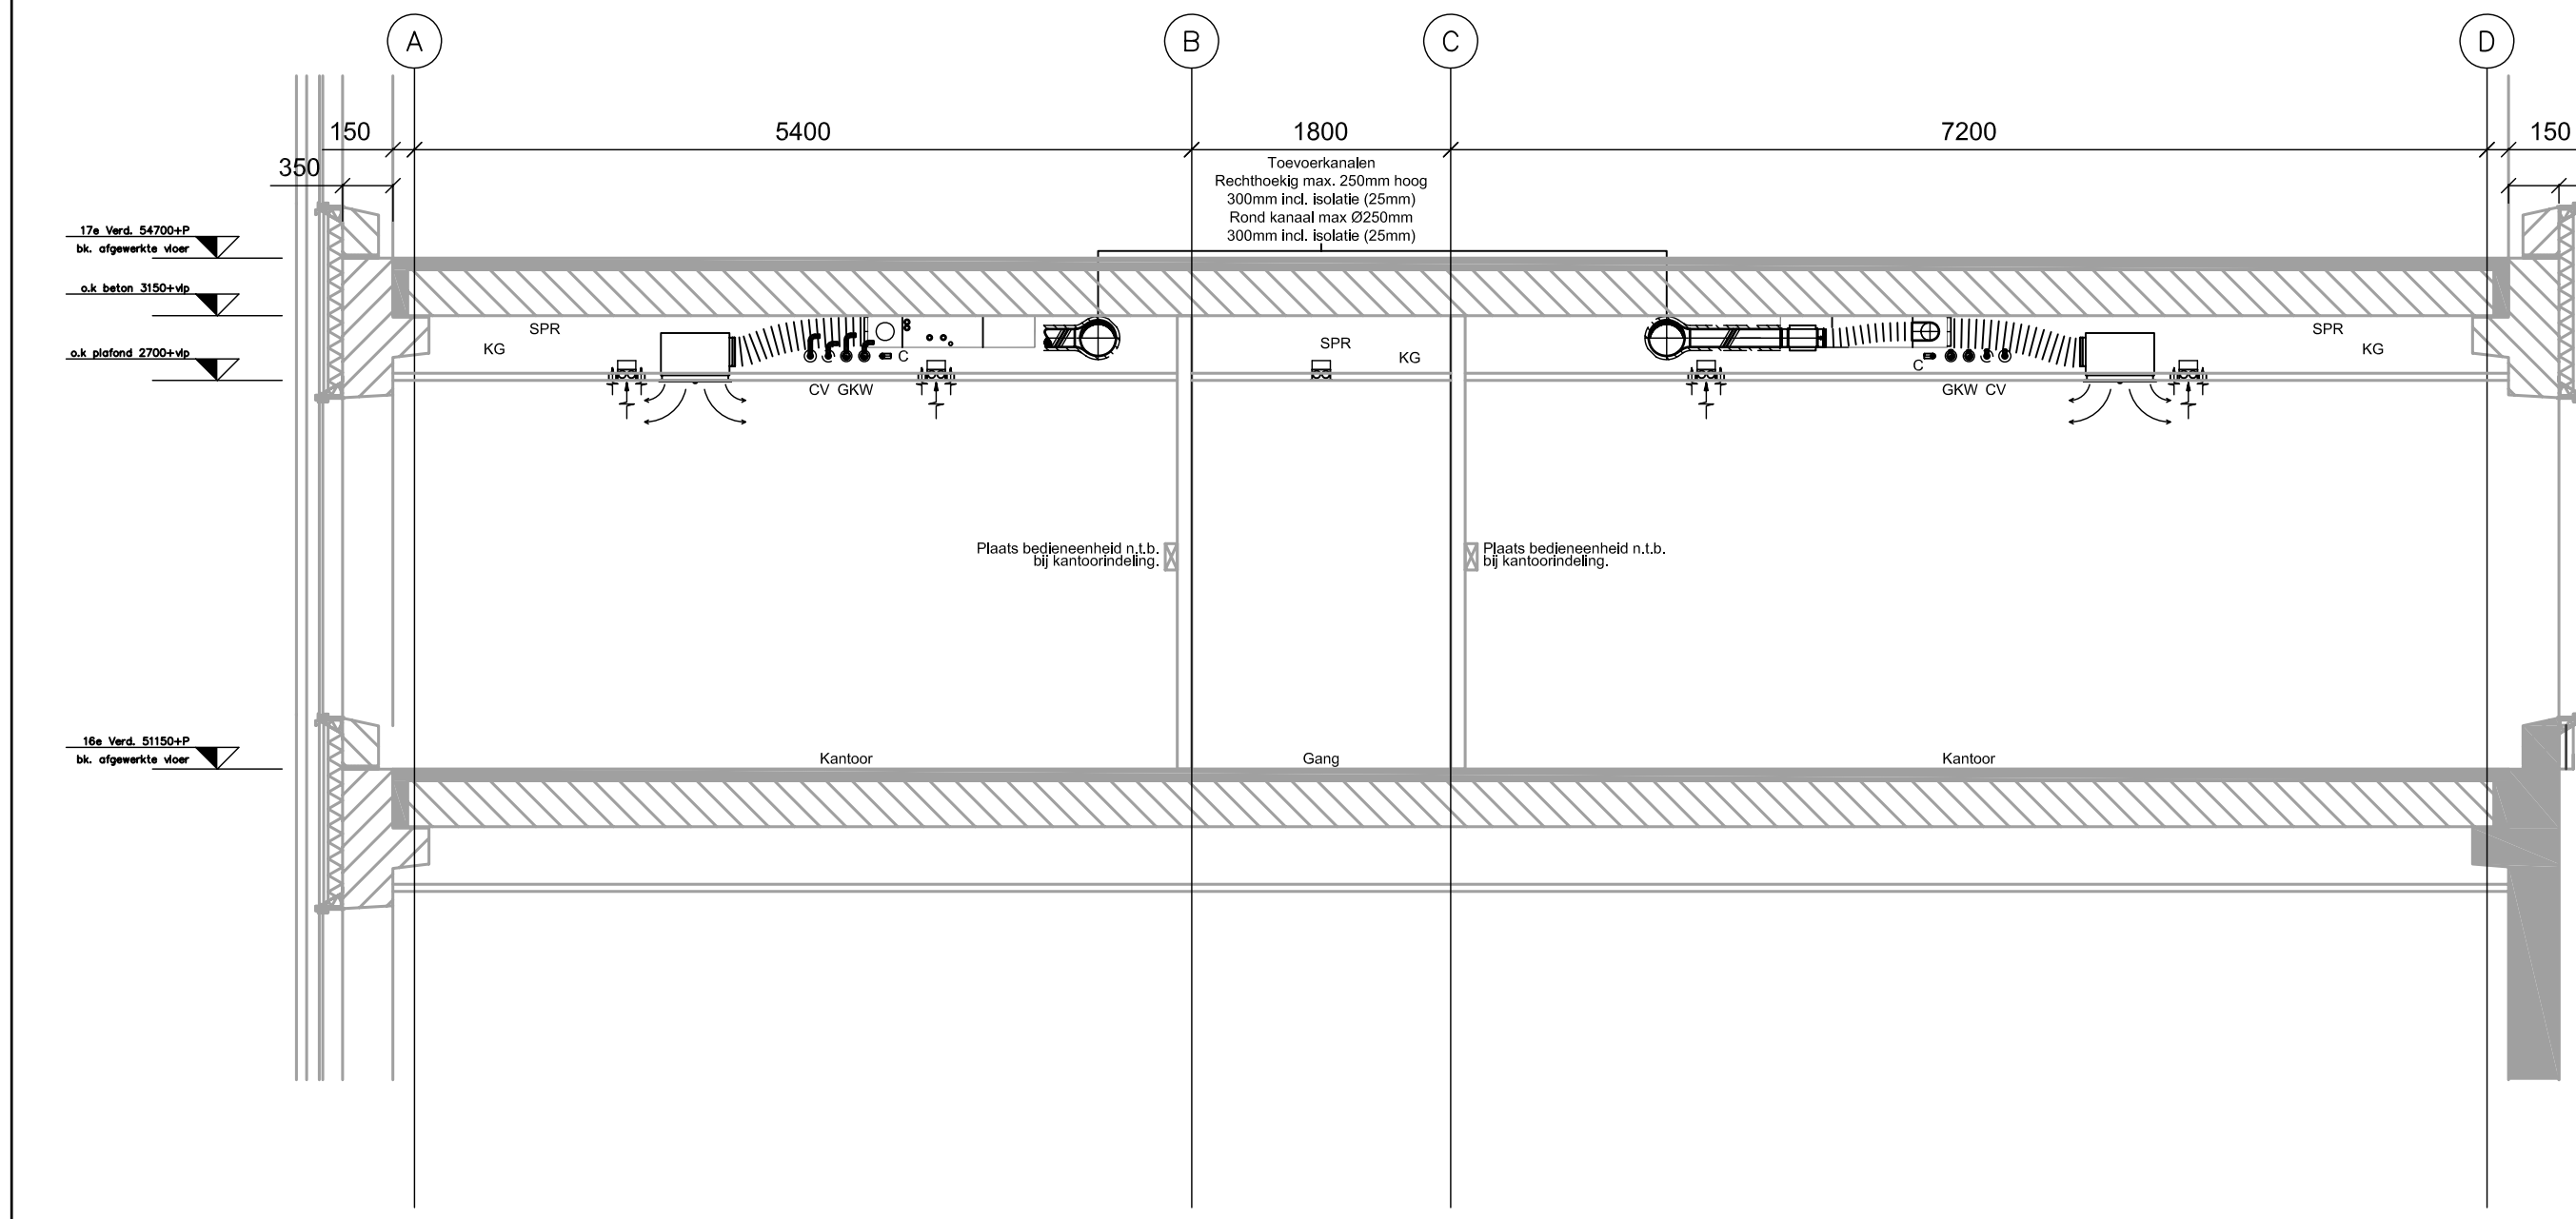


Deel B
Doorsnede B-2

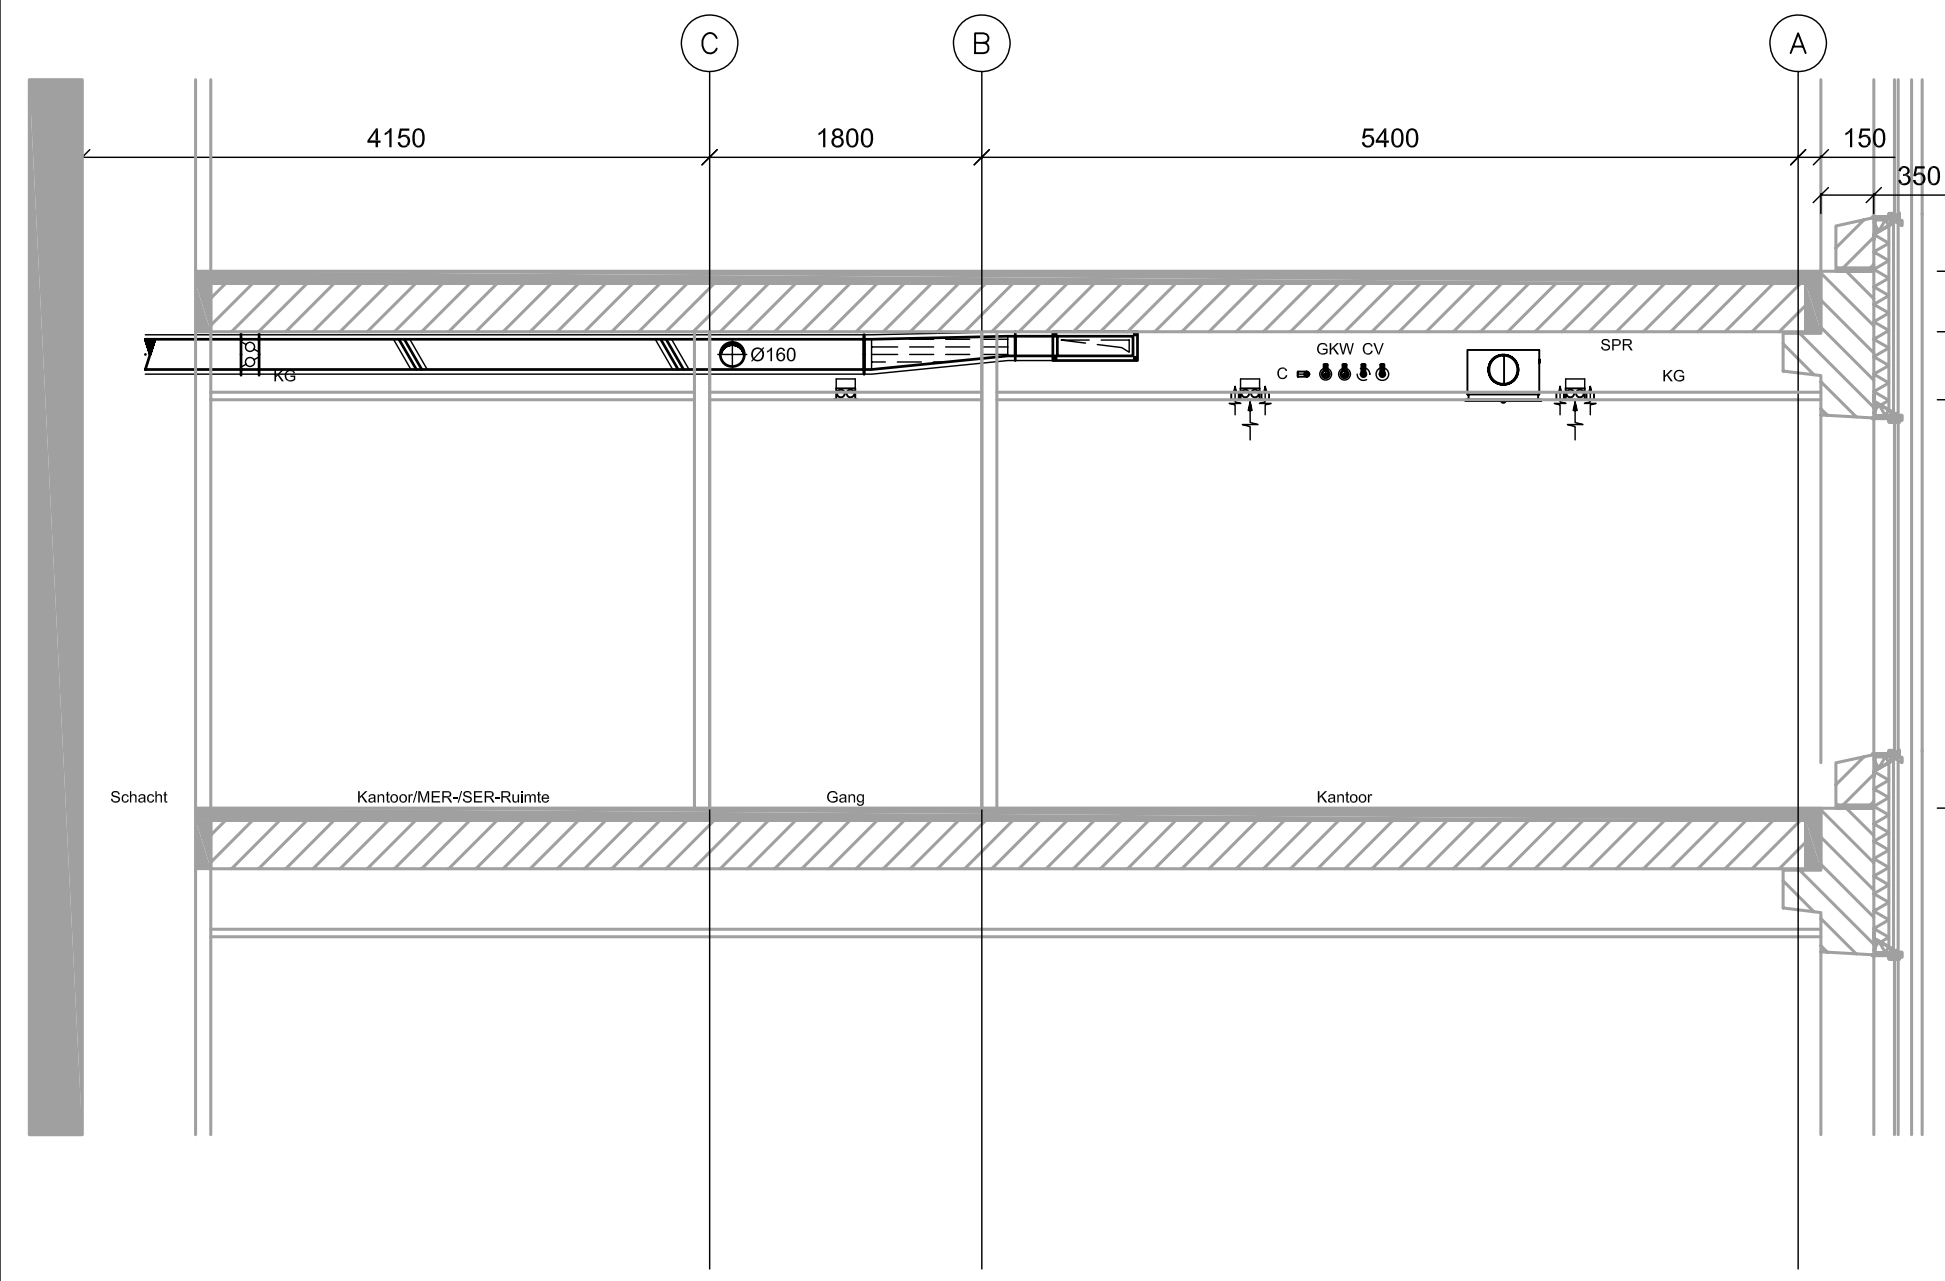


Deel B
Doorsnede B-3

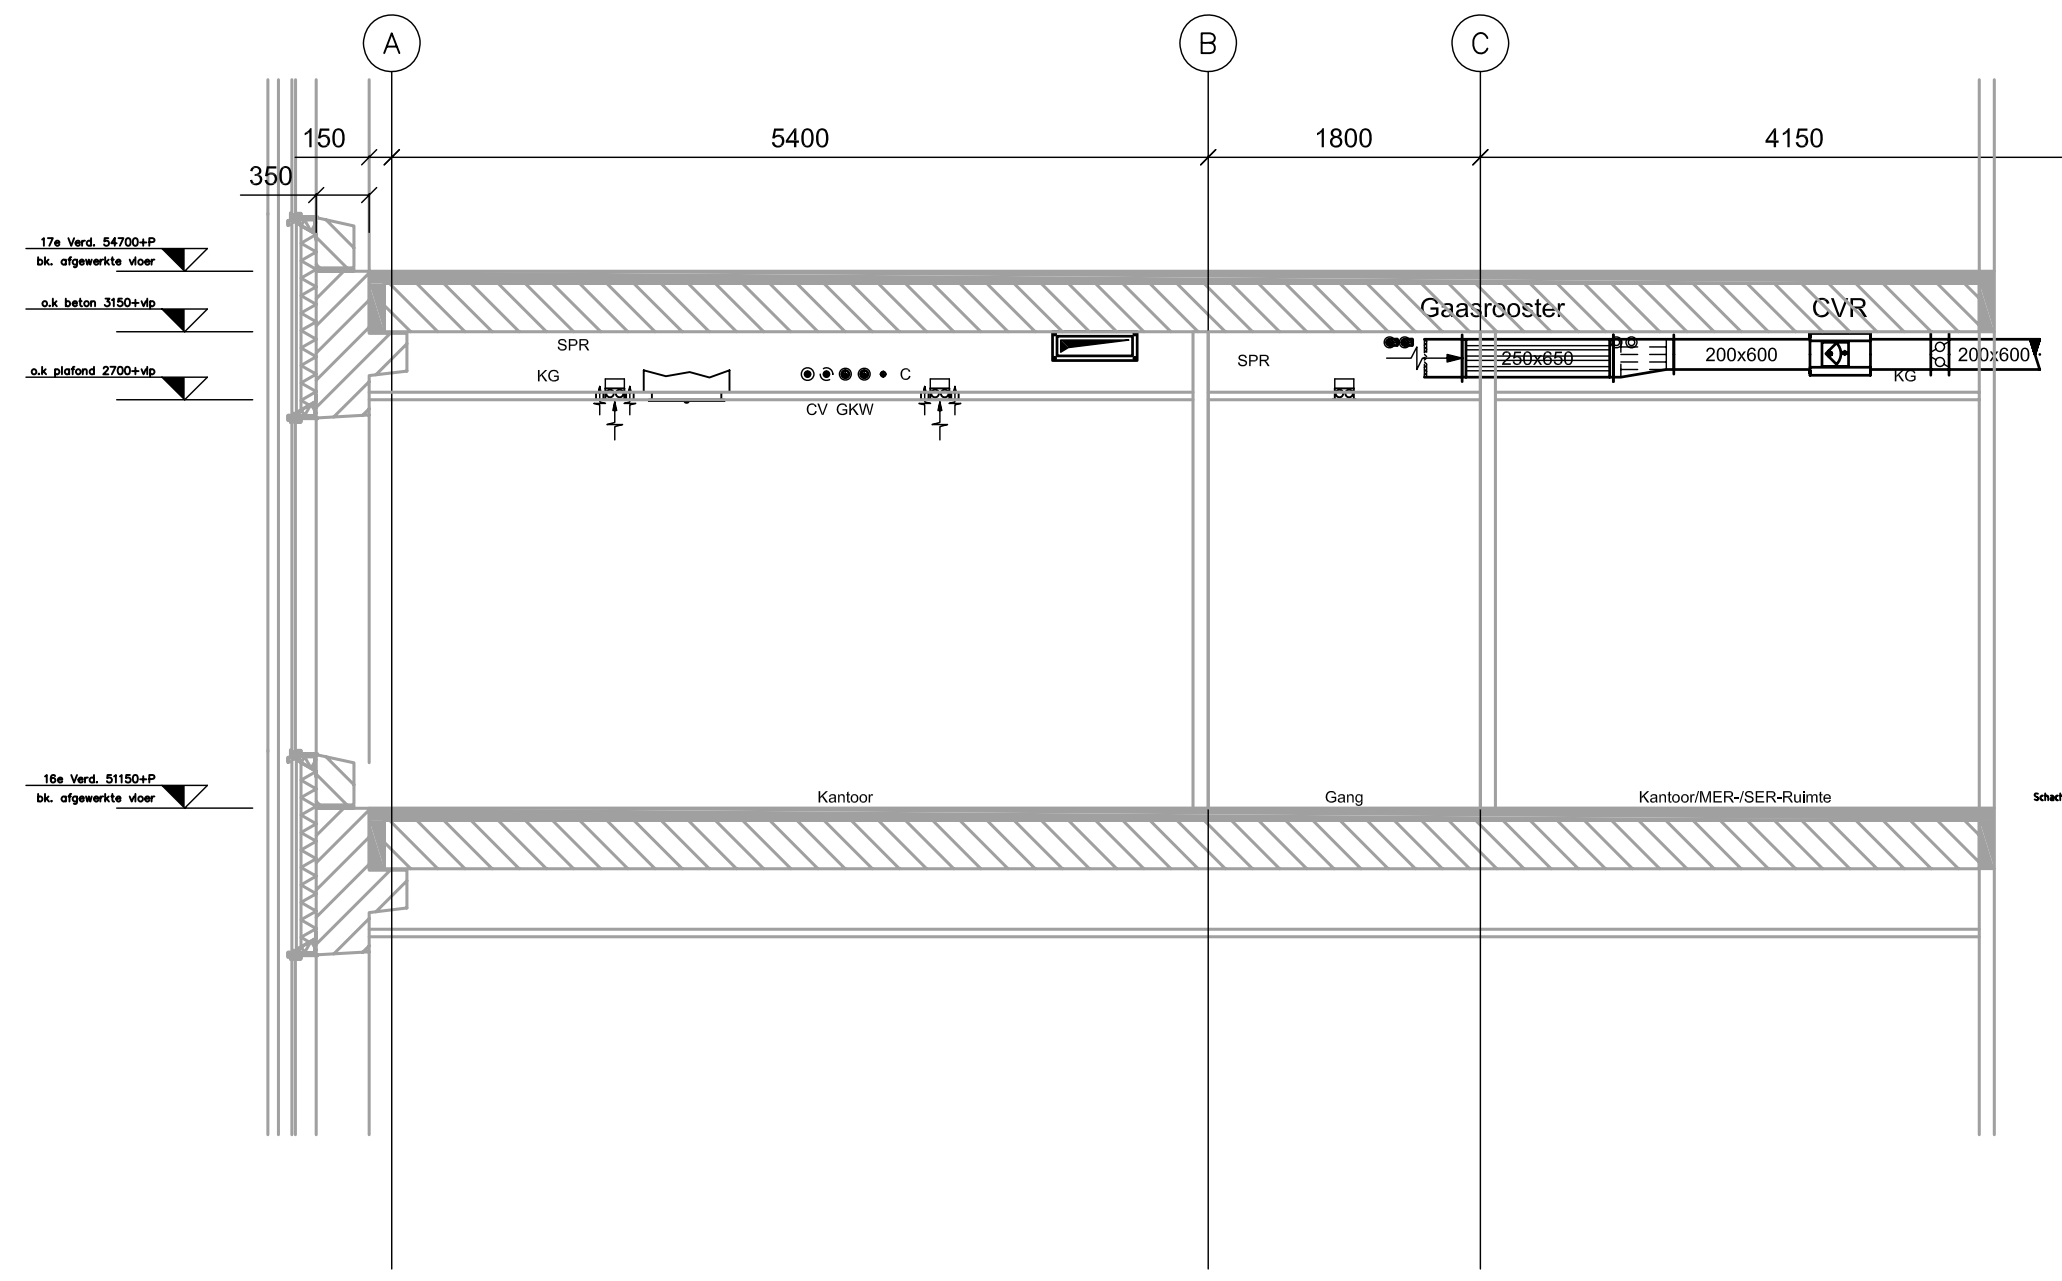

Deel B - Toiletten
Doorsnede B-4

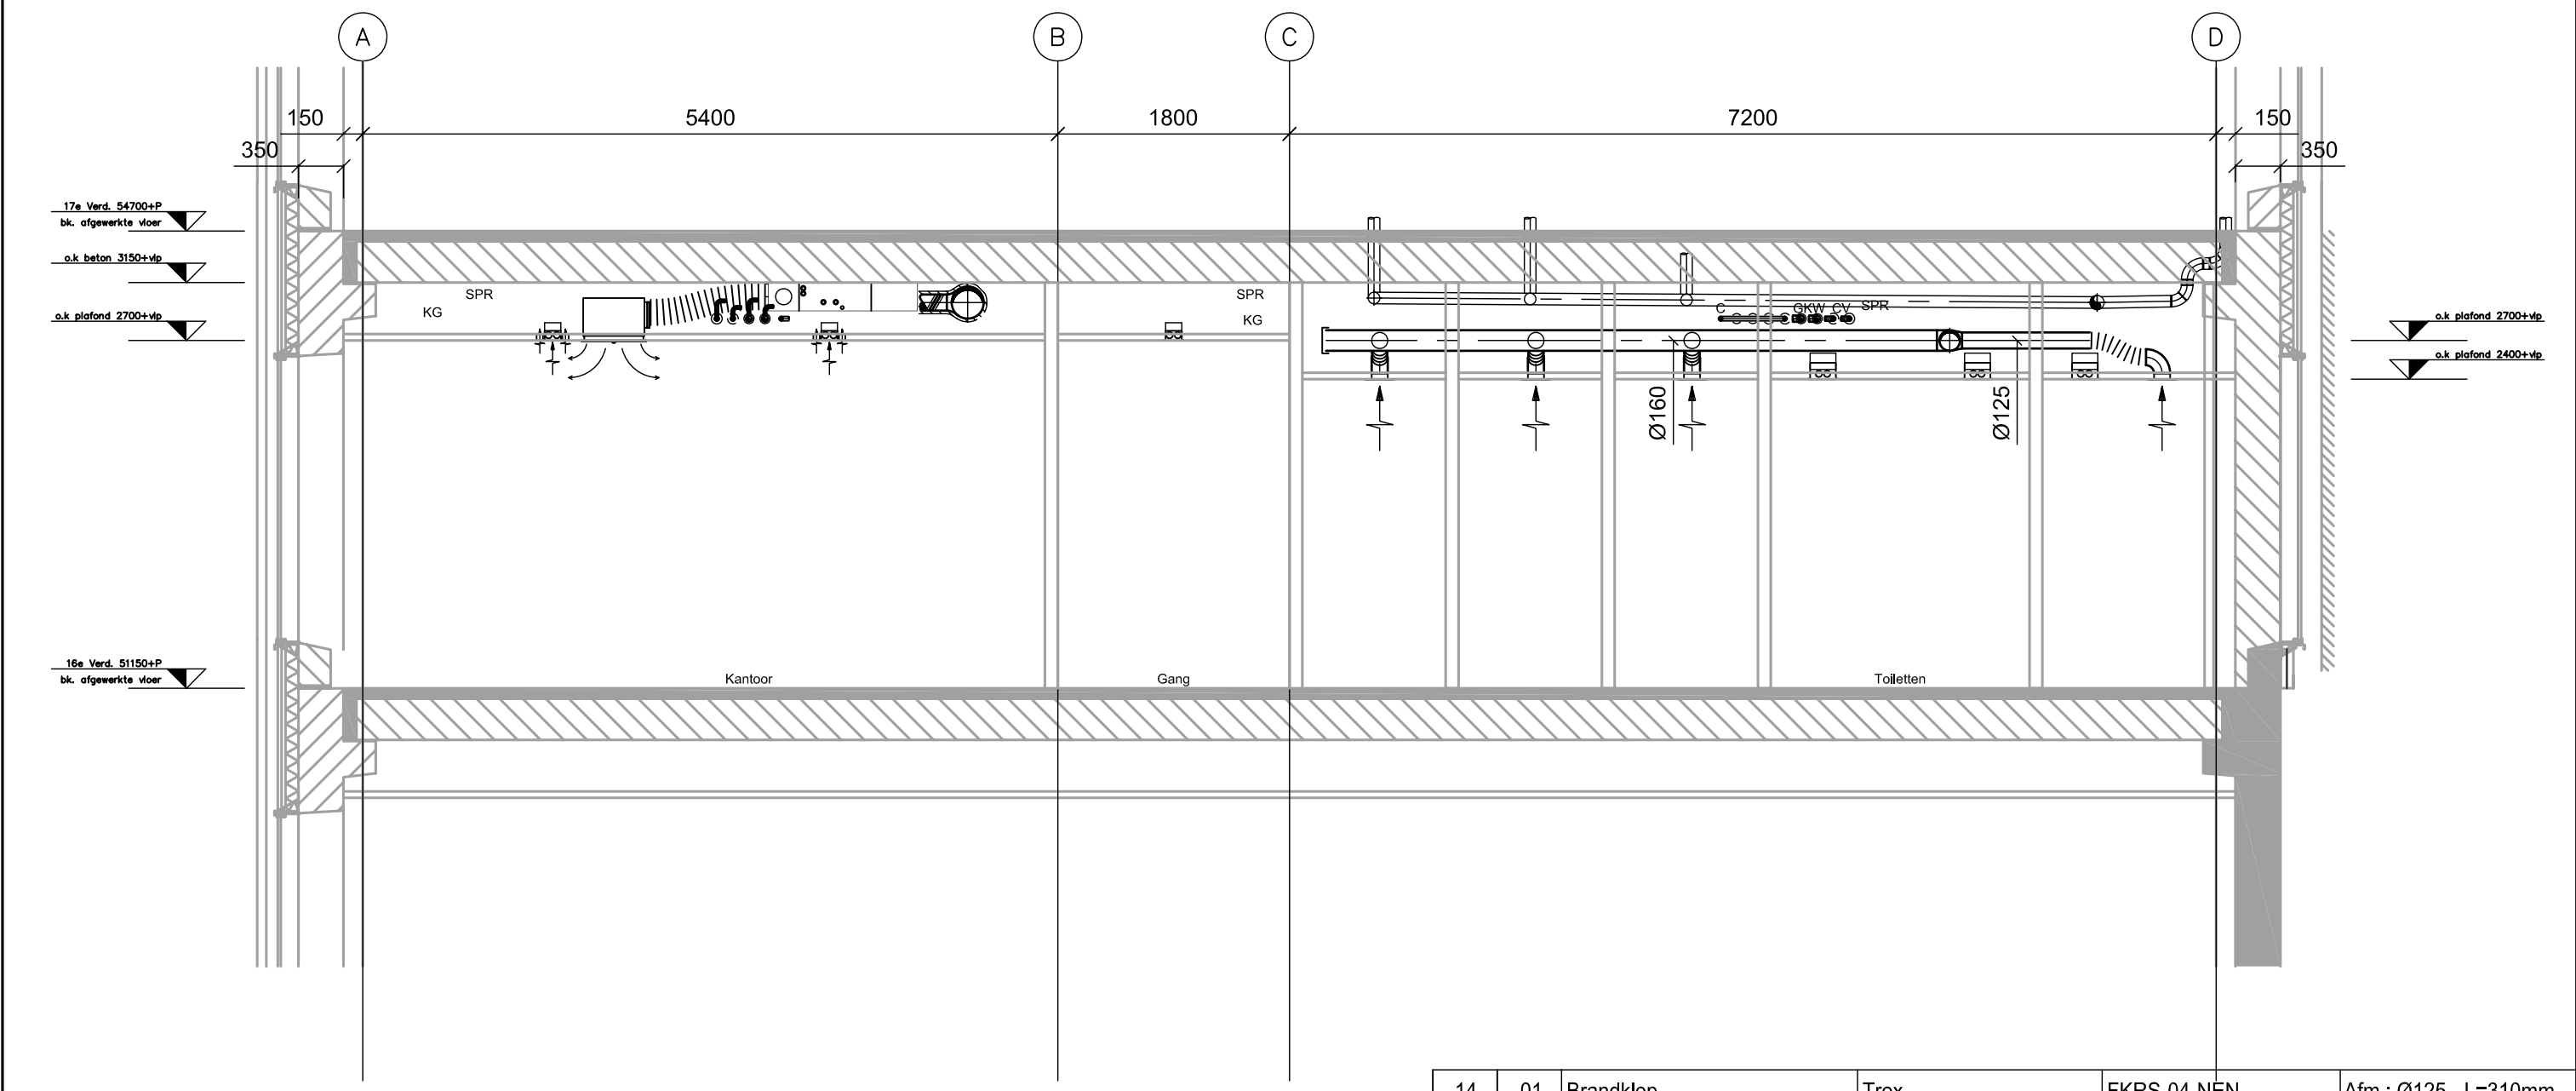

Voor Plattegrond Deel A zie tek.nr.: RIB-HV-AL-PL-16-DRA-0001

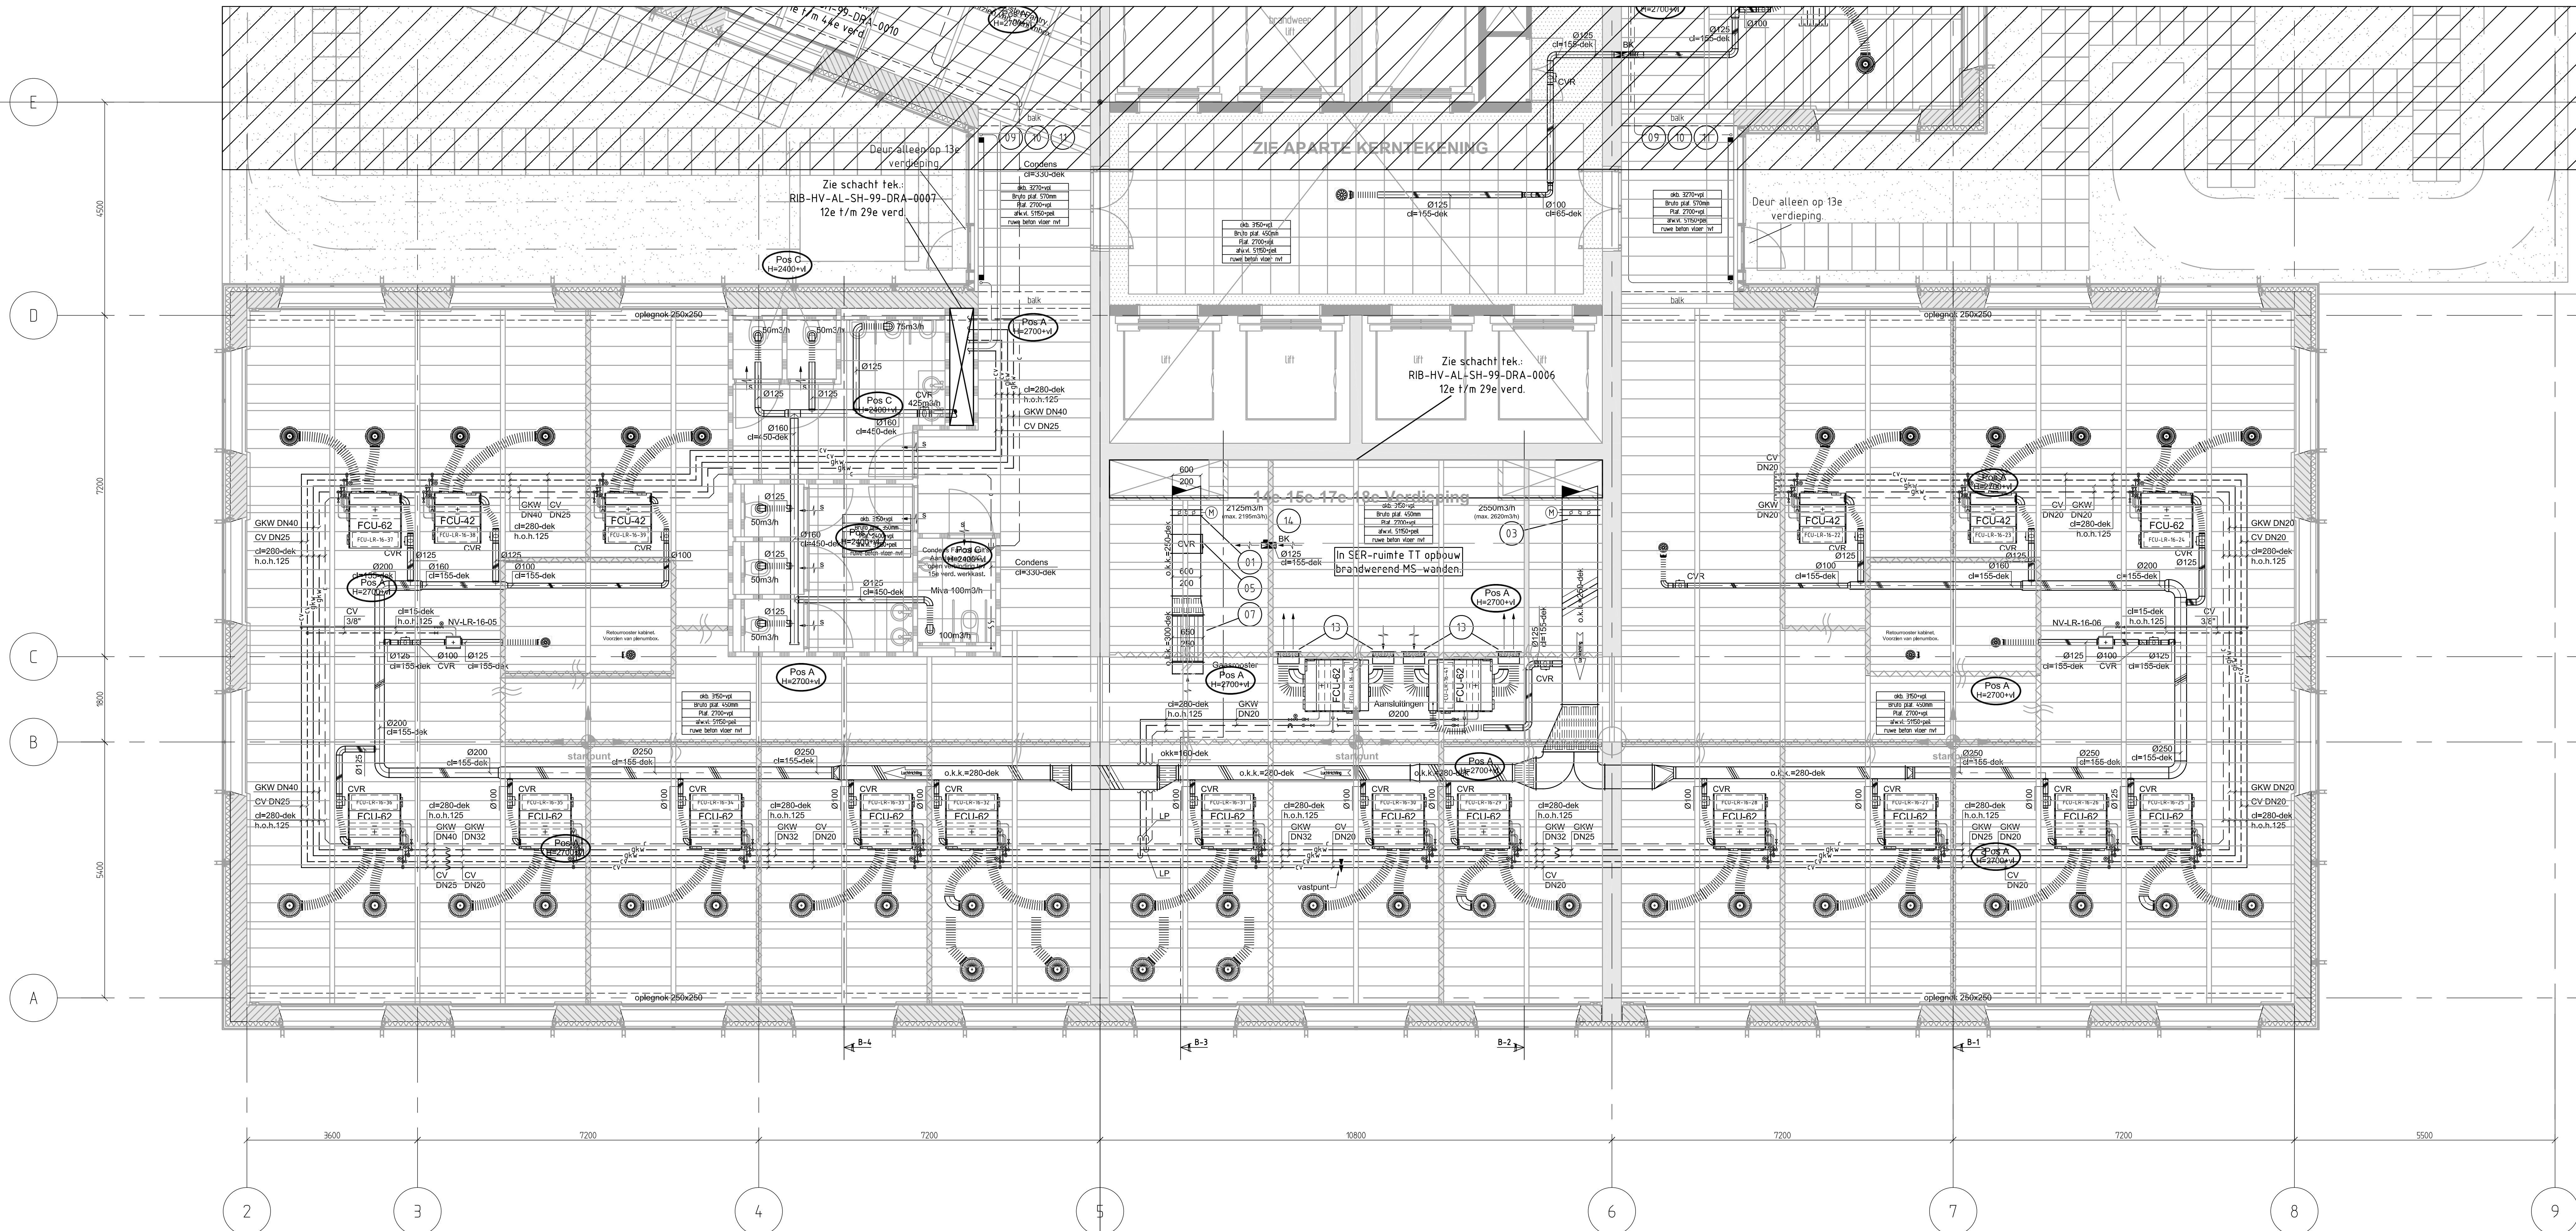

14	01	Brandklep	Trox	FKRS-04-NEN	Alm.: Ø125 - Lx310mm.
13	04	Brandwerend Rooster	Safir Air	WDBAO	Alm.: 450x250
12	04	Afsluipen	Econosto		DN15
11	02	Voertentel	Verflor	Haaks 1/2"	
10	02	Radiatorkraan	Danfoss	RA 1/2" - Haaks	
09	02	Radiator / Convector	Bugman	Plane Mini 3000-200-22	
08	01	Geluidsdemper	Trox	MSA-100/50	Alm.: 750x250x1000
07	01	Geluidsdemper	Trox	MSA-100/50	Alm.: 550x250x1000
06	01	Constant Volume Regelaar	Trox	EN	Alm.: 500x250x400
05	01	Constant Volume Regelaar	Trox	EN	Alm.: 500x250x400
04	01	Klepregister	Trox	JZ-G	Alm.: 750x250x120
03	01	Klepregister	Trox	JZ-G	Alm.: 750x250x120
02	01	Klepregister	Trox	JZ-G	Alm.: 500x250x120
01	01	Klepregister	Trox	JZ-G	Alm.: 500x250x120
post / aantal		omschrijving	fabrikant	type	opmerking

Opmerkingen:

- * Voor standaard detail FCU
zie tek.nr.: RIB-HV-AL-AL-+-DRA-2030
- * Voor Schacht Kern Zuid
zie tek.nr.: RIB-HV-AL-SH-99-DRA-0006
- * Voor Schacht Kern Noord
zie tek.nr.: RIB-HV-AL-SH-99-DRA-0007
- * Voor Schacht Toiletgroep
zie tek.nr.: RIB-HV-AL-SH-99-DRA-0008
- * Voor Fancoil-Units en Roosters
zie uitloopstaat RIB-HV-AL-AL-16-INF-0001
- * Voor Symbolen
zie tek.nr.: RIB-HV-AL-AL-00-DRA-2002

Revisie	Datum	Opgesteld door	Goedgekeurd door	Status	Omschrijving
0	01-04-2010	NK	MT	REV	REVISIE

Maastoren

Laan op Zuid, Rotterdam

Directie:
DVG
Directie

Constructie:
Ingelijnsbouw Zonnveld b.v.
Rijksweg 112
Postbus 111
Postbus 5051, 3007 JA Rotterdam
Tel: 010-424210
Fax: 010-424211
E-mail: info@zonnveld.nl

Architect:
DAM & Partners Architecten
Schiedamschen 4
1062 HE Amsterdam
Tel: 020-6274700
Fax: 020-6277288
E-mail: info@dam-partners.nl

Beveiliging:
Beveiliging
Postbus 111
Postbus 5051, 3007 JA Rotterdam
Tel: 010-424210
Fax: 010-424211
E-mail: info@zonnveld.nl

Beveiliging:
Beveiliging
Postbus 111
Postbus 5051, 3007 JA Rotterdam
Tel: 010-424210
Fax: 010-424211
E-mail: info@zonnveld.nl

Titel:		16e Verdieping – Deel B				Schaal:	1:50
Omschrijving:		Werktuigkundige installaties Plattegrond				Formaat:	A0
Originator:		Discipline:	Sub-discipline:	Location:	Sub-location:	Doc-type:	Serial N°
RIB		HV	AL	PL	16	DRA	0002
Revisie:		0				Rev:	0