
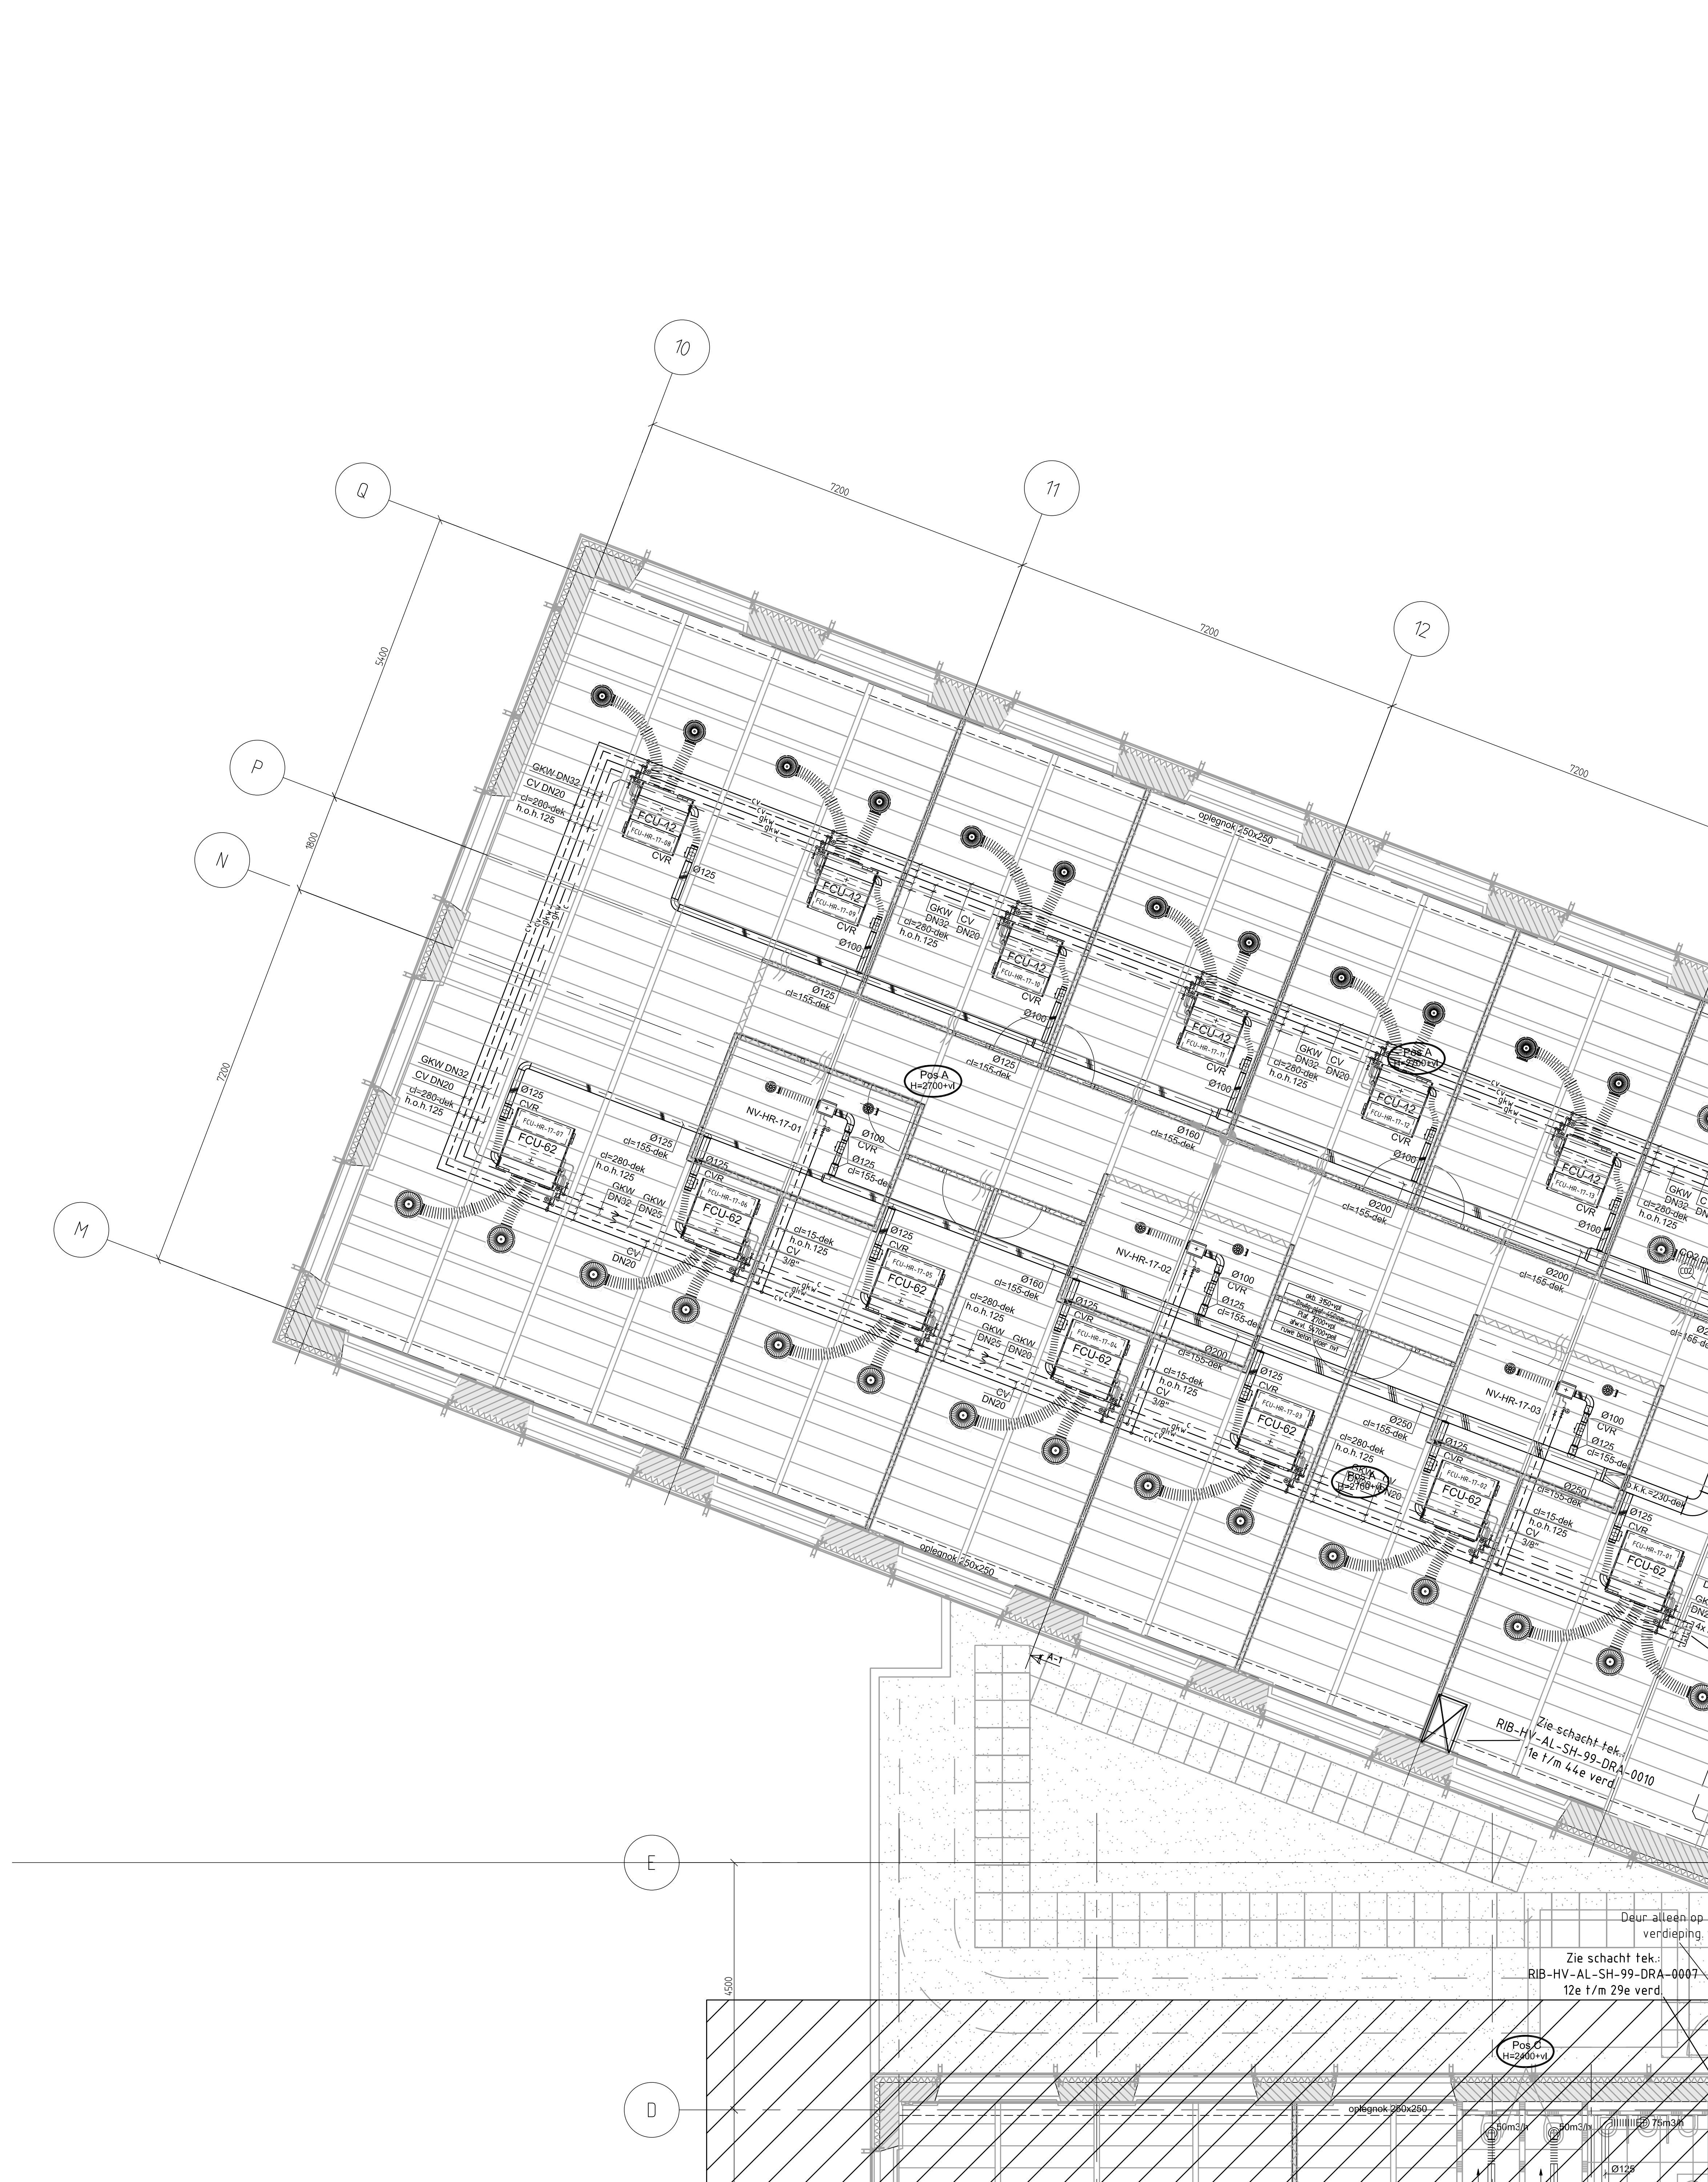


[illegible][illegible]

Opmerkingen:

- * Voor standaard detail FCU
zie tek.nr.: RIB-HV-AL-AL-+-DRA-2030
- * Voor Schacht Kern Zuid
zie tek.nr.: RIB-HV-AL-SH-99-DRA-0006
- * Voor Schacht Kern Noord
zie tek.nr.: RIB-HV-AL-SH-99-DRA-0007
- * Voor Schacht Toiletgroep
zie tek.nr.: RIB-HV-AL-SH-99-DRA-0008
- * Voor Fancoil-Units en Roosters
zie uitloopstaat RIB-HV-AL-AL-17-INF-0001
- * Voor Symbolen
zie tek.nr.: RIB-HV-AL-AL-00-DRA-2002

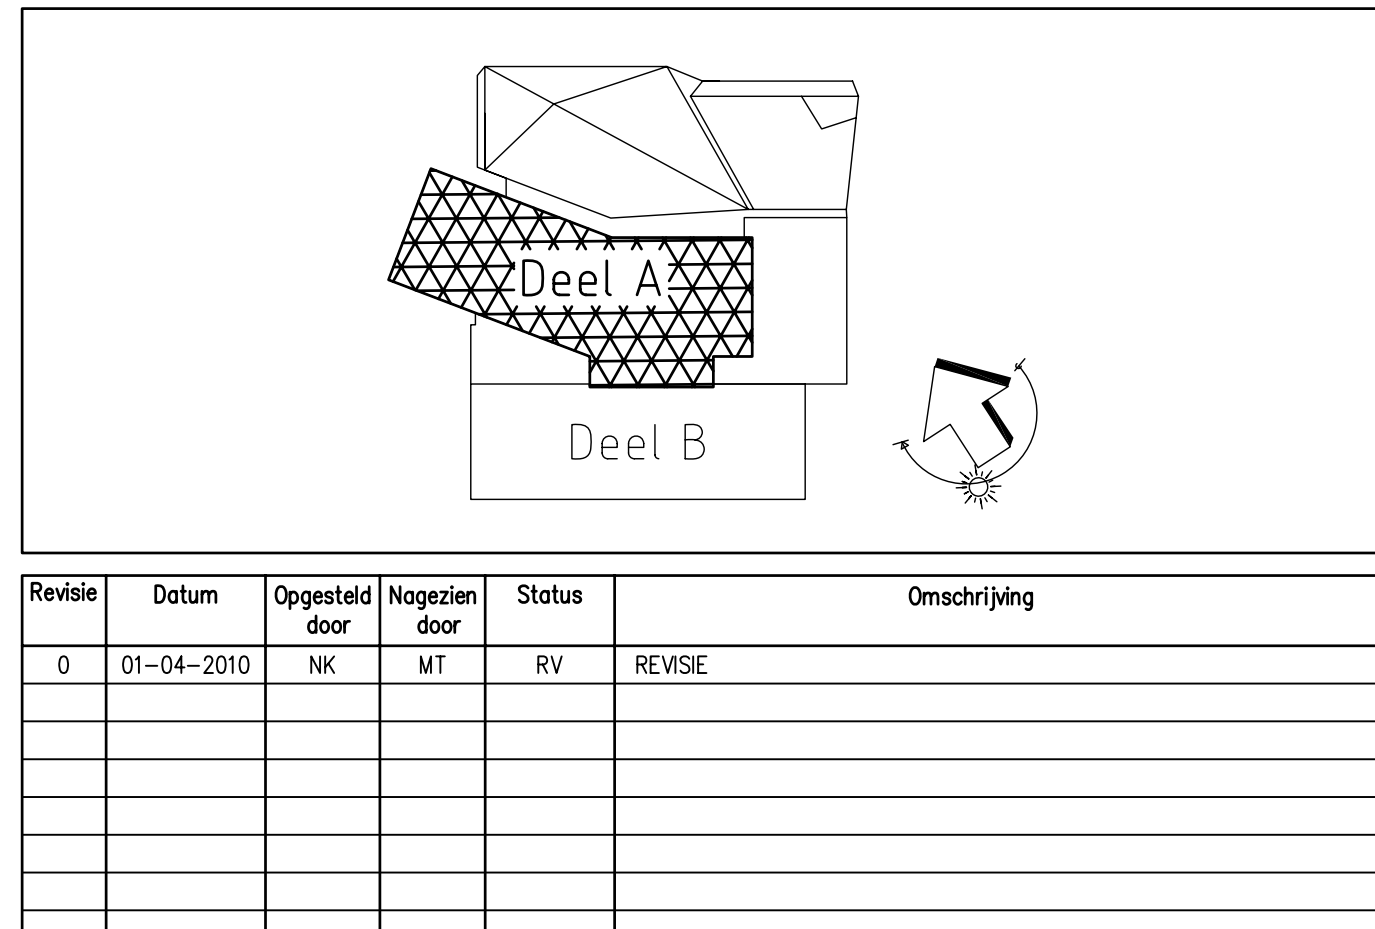

Maastoren

Laan op Zuid, Rotterdam

Opdrachtgever 	OVG Projecten Xb Postbus 1132 Postbus 2343, 9001 KB Rotterdam Tel: 010-460303 E-mail: ovg@ovg.nl	Aanvrager : 	BESIX NEDERLAND BRANCH Project Managers Postbus 2055, 3000 JA Rotterdam Tel: 010-464455 E-mail: ovg@besix.nl
Directie : 	Streeklucht en Van Dijk Ing. J. van der Meulen Bureau de Coördinatie 23 Postbus 7200, 2200 AR Rotterdam Tel: 078-396122 E-mail: j.vandijk@streeklucht.nl	Aanbieder : 	DAM & Partners Architecten Schiedamschenweg 4 1042 HX Amsterdam Tel: 020-674345 E-mail: 020-6727708 www.dam-partners.com
Coördinator 	Ingénieur-construct. Zonnéwé B.V. M.v. Eekhout 25 Postbus 4888, 2008 AJ Rotterdam Tel: 010-452888 E-mail: info@zonnewe.nl	Akteurs technische installaties 	Technische Auteurs, bv Waterweg 102 Postbus 2808, 2008 AX Rotterdam Tel: 010-456211 E-mail: 010-4567793 E-mail: -sb@steechnieuw.nl
Akteurs installaties en brandveiligheidszaken 	Adviesbureau Ingenieurs bv Postbus 167 Postbus 167, 3013 AD Rotterdam Tel: 010-501341 E-mail: info@adviesbureau.nl	Bouwkwaliteitsgroep 	Edmondson Ltd - group 1 Postbus 100, 3000 AA Schiedamschenweg Tel: 010-608700 E-mail: 010-608700 E-mail: s.k@edmond.nl
Werkplaatsen installaties 	Rijkswaterstaat Instelling Breda Nieuwe Tordings 10 Postbus 327 2900 AB Breda s/o IJssel Tel: 016-521513 E-mail: 016-51878 info@rijkswaterstaat.nl		

--