





Deel A
Doorsnede A-1

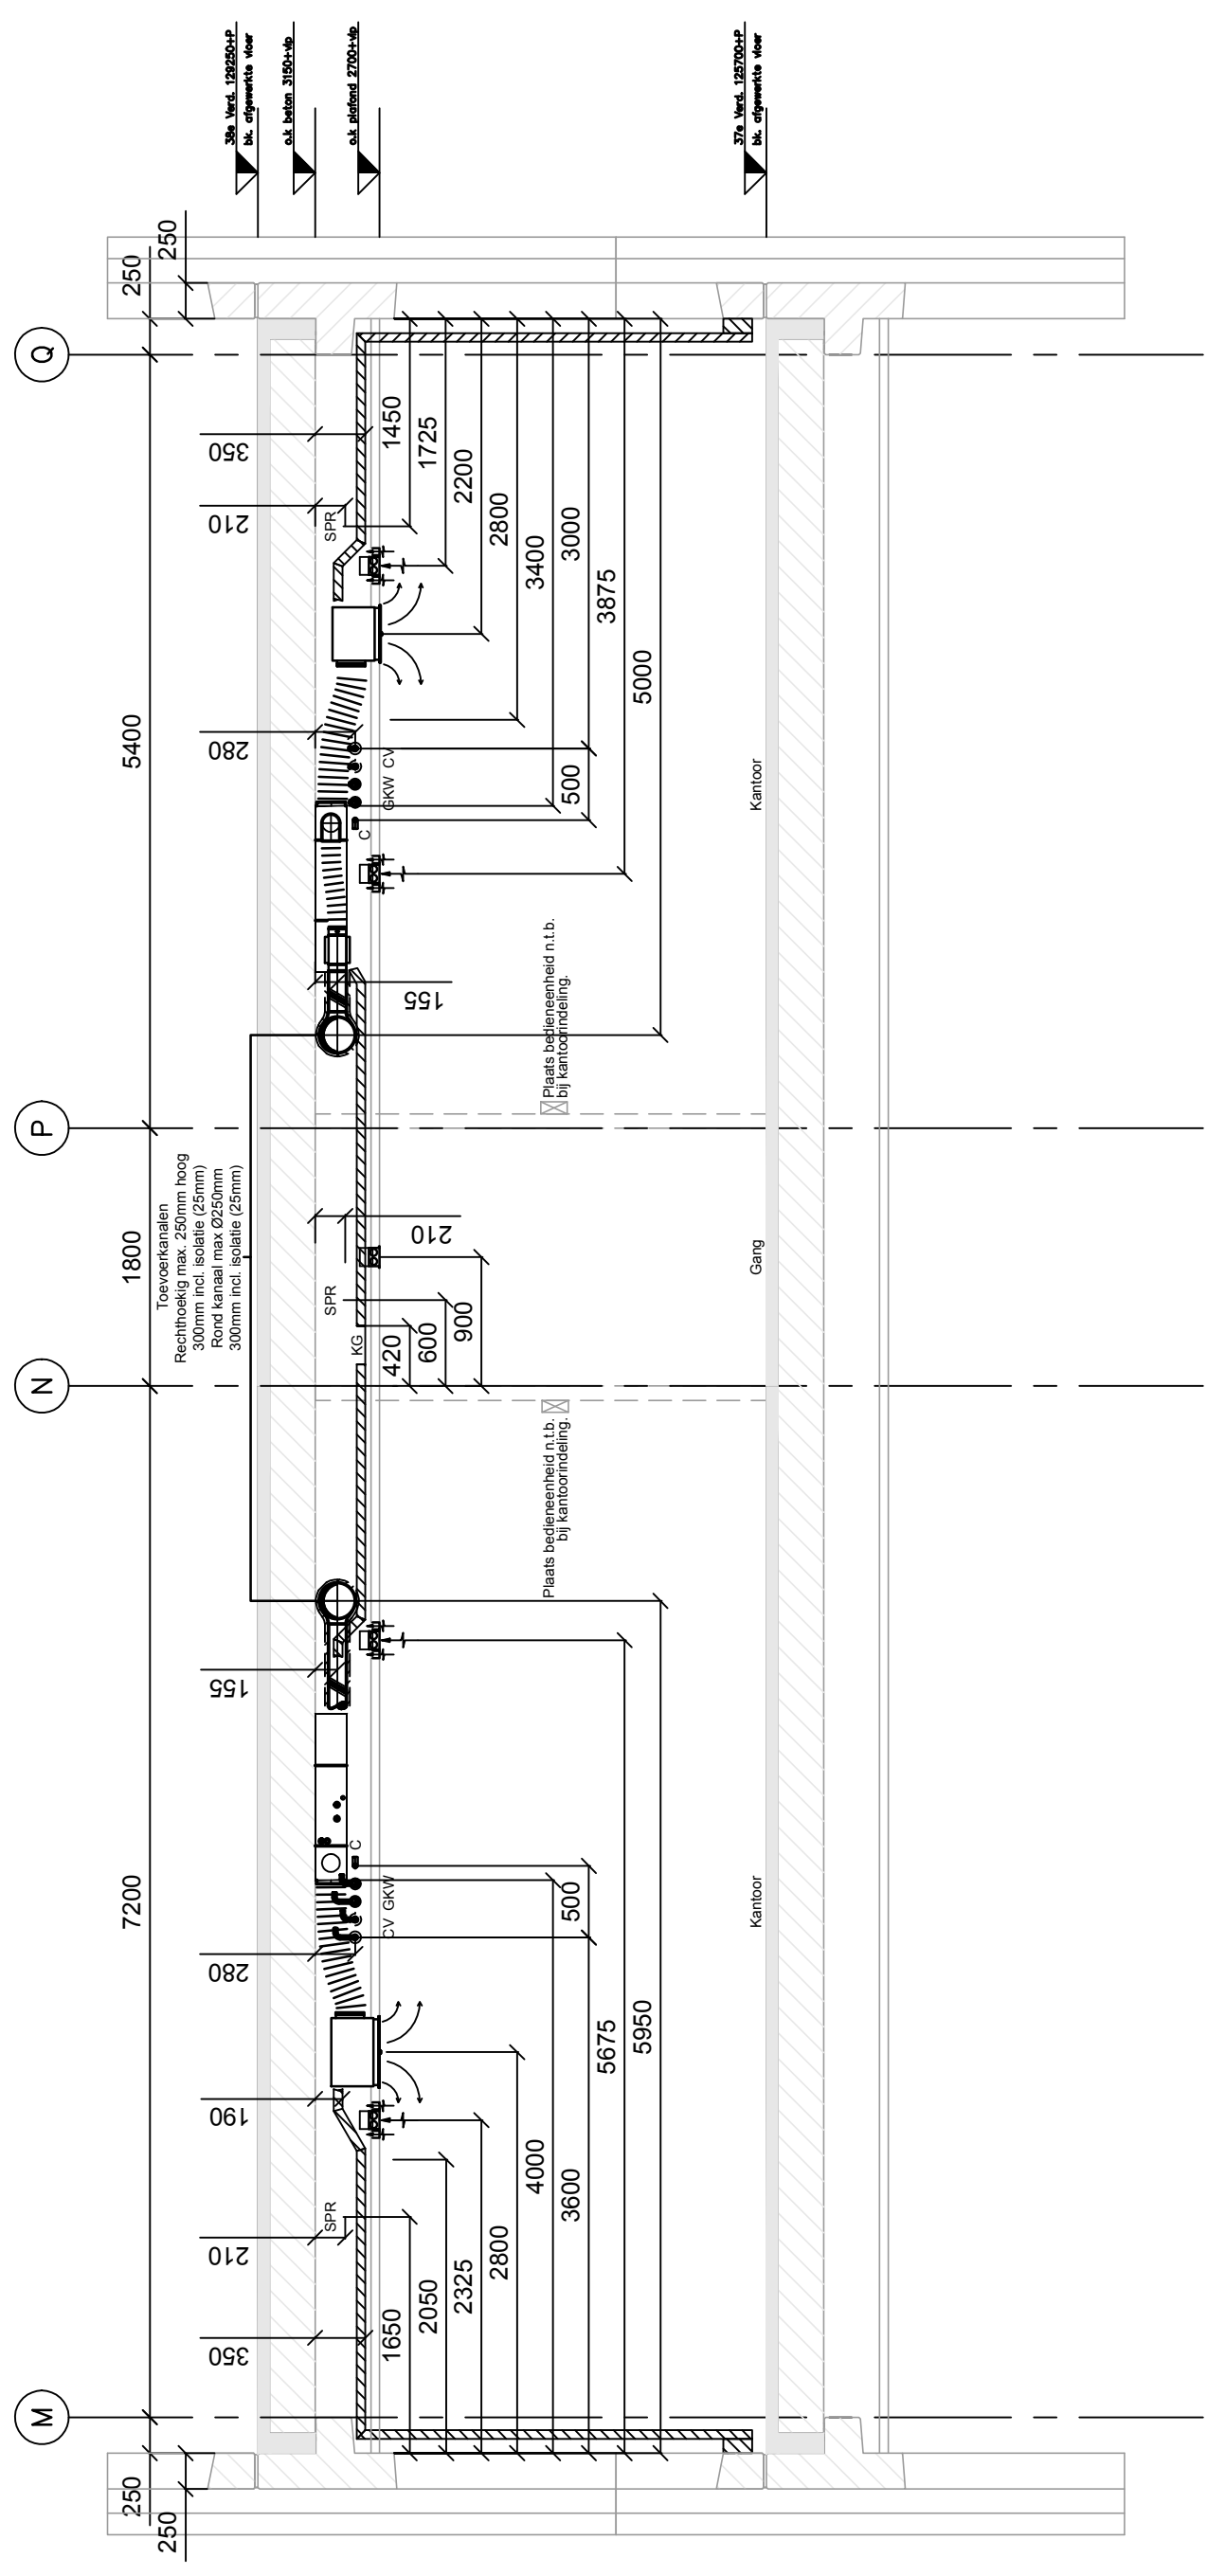

Deel A
Doorsnede A-2

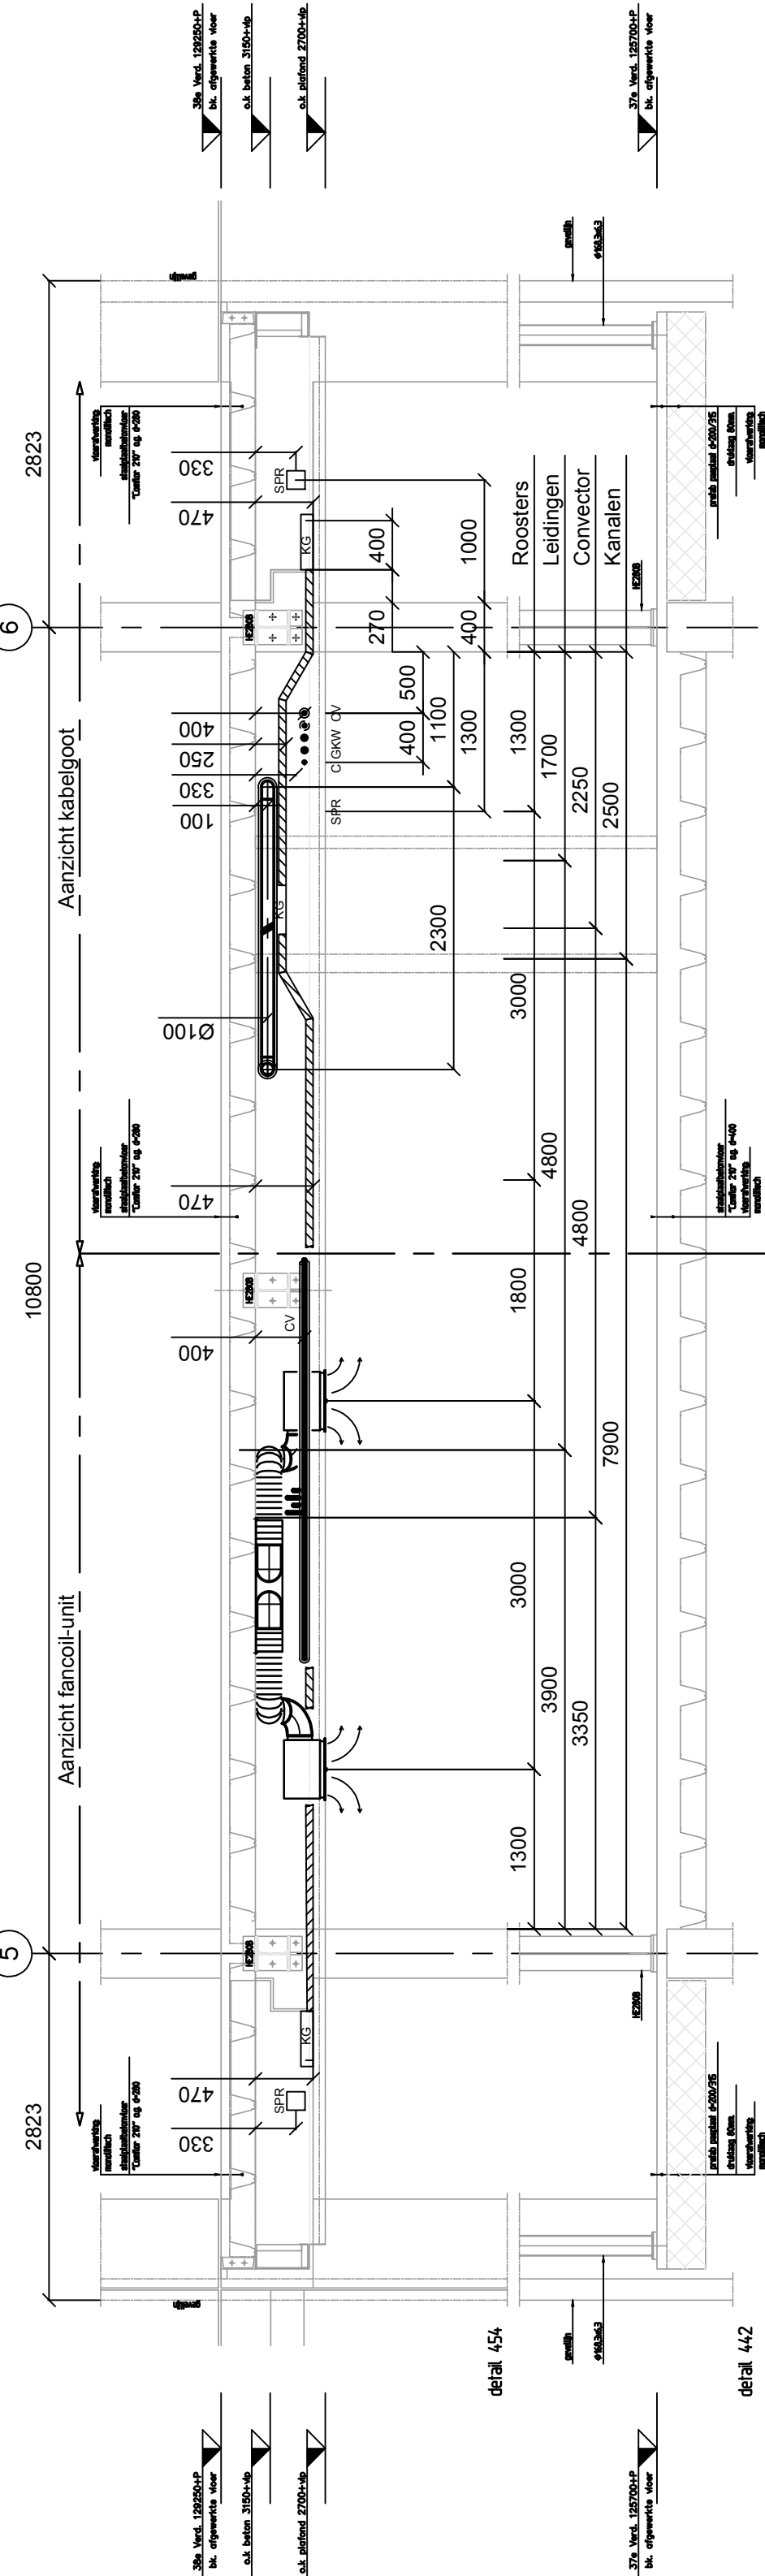


Deel A
Doorsnede A-3

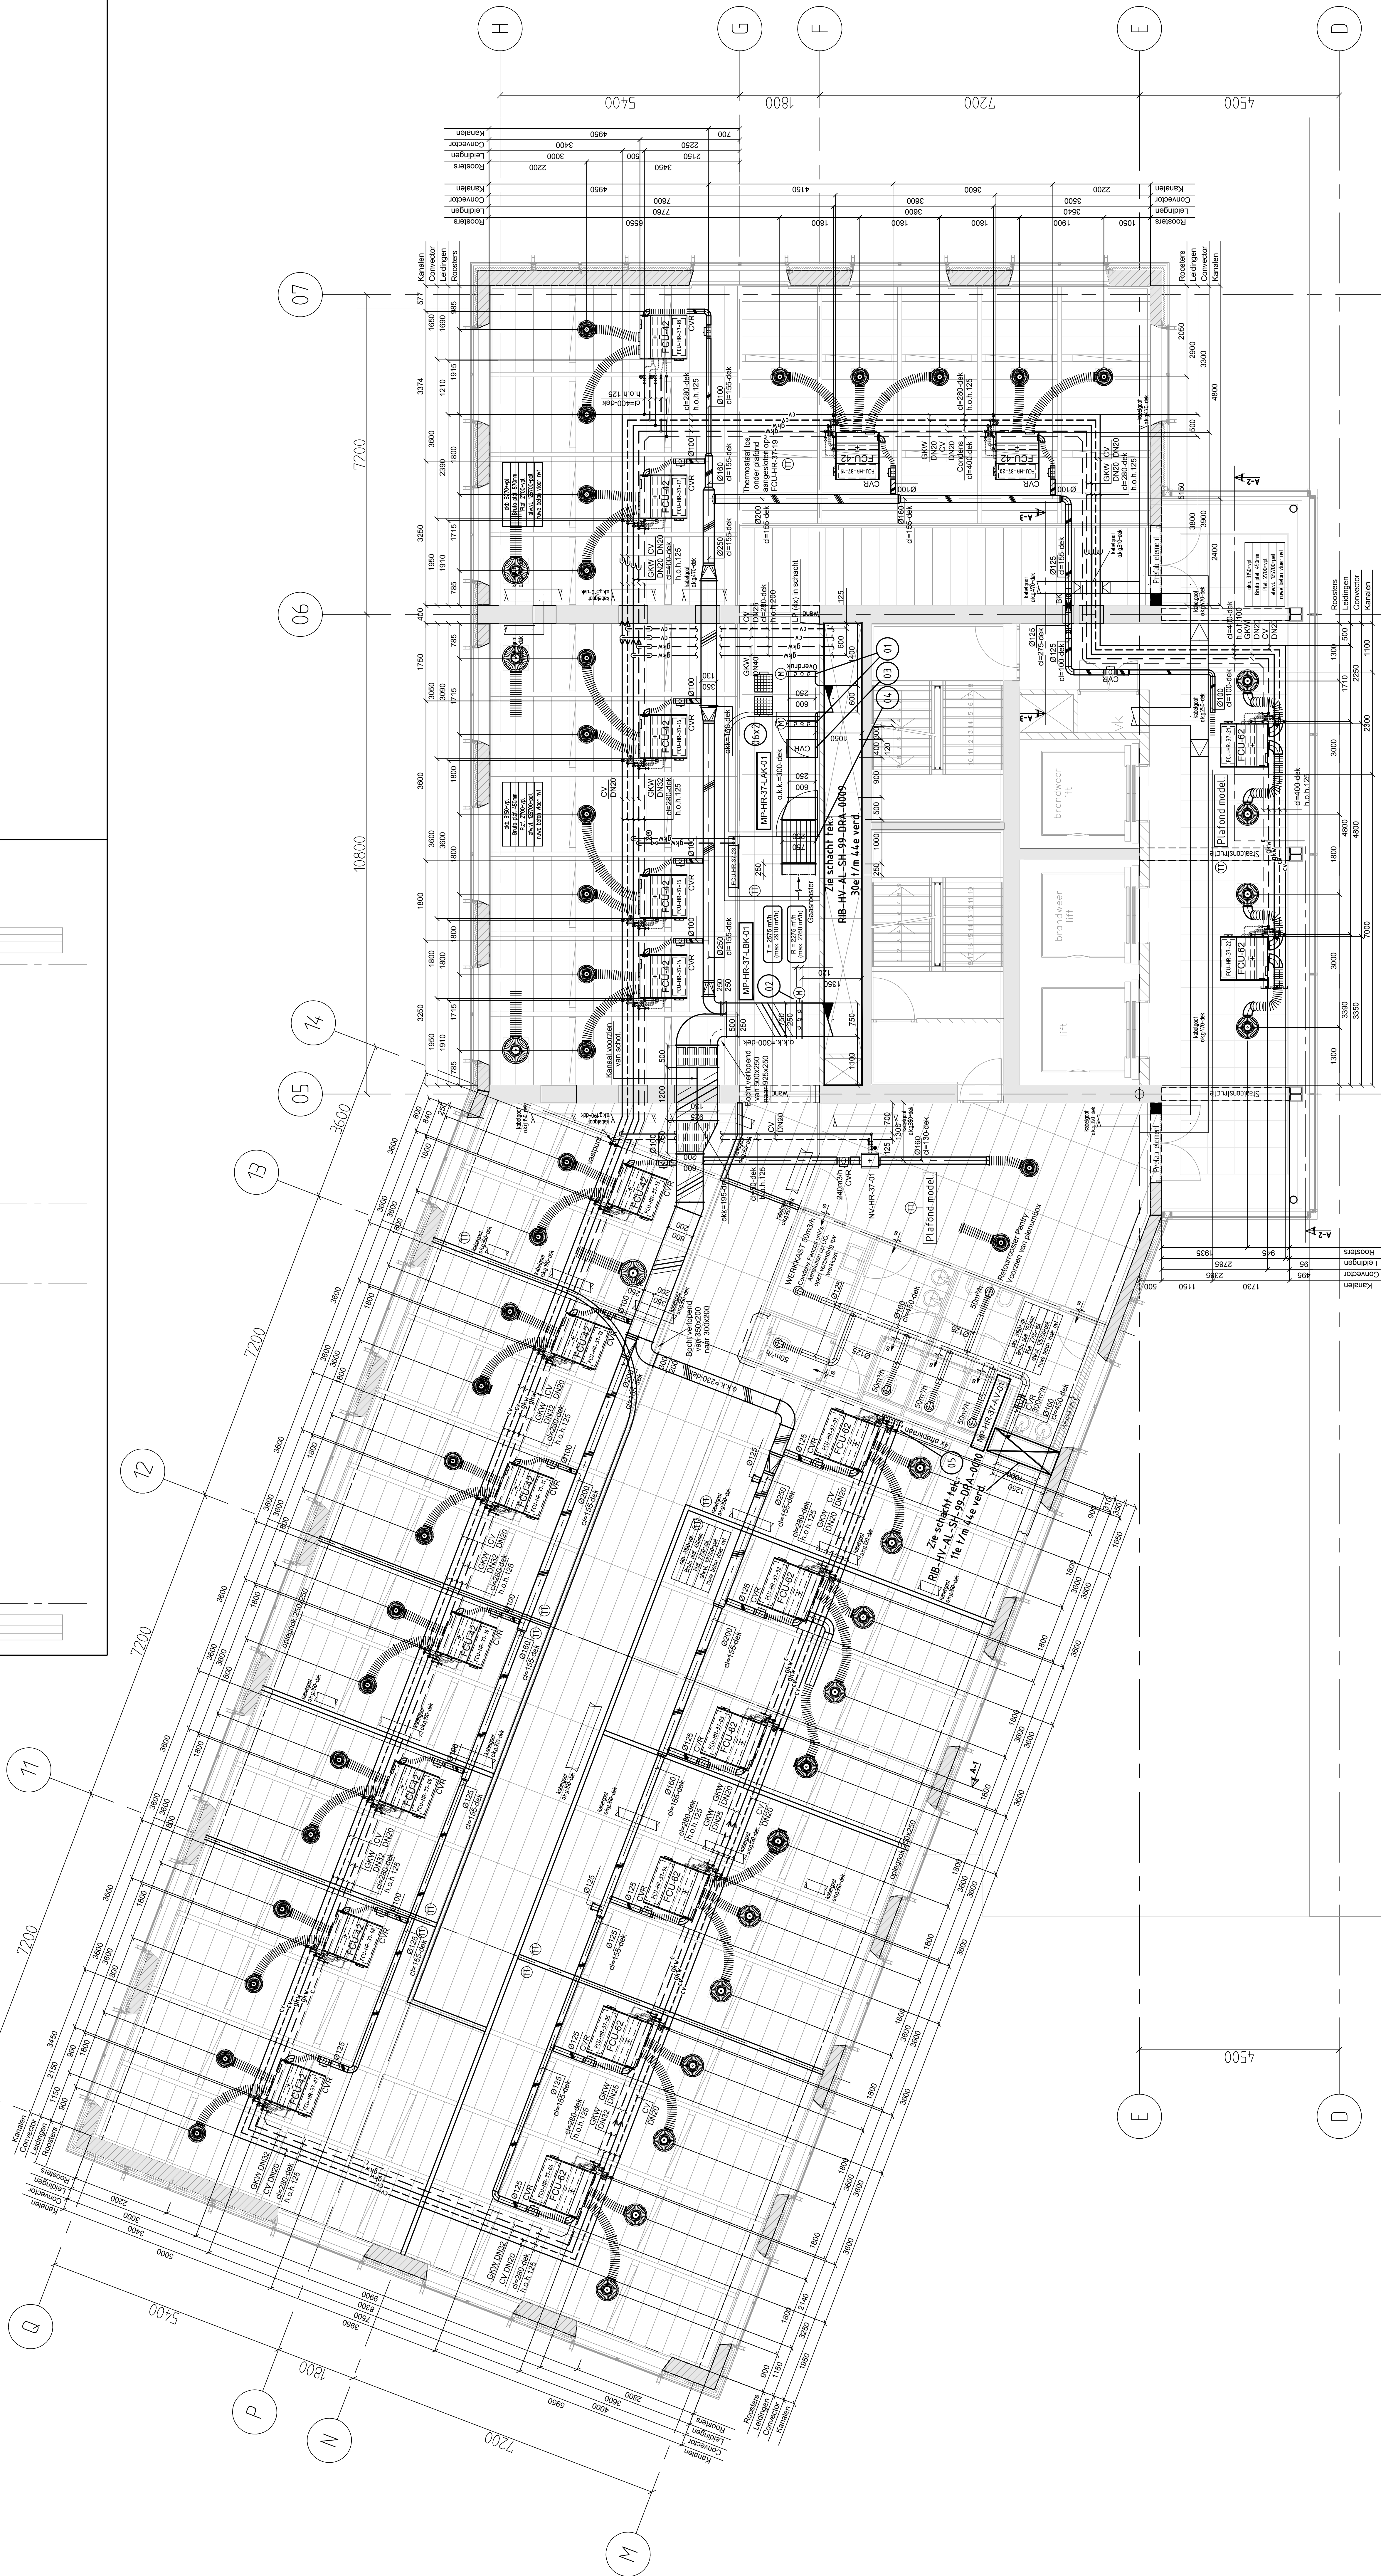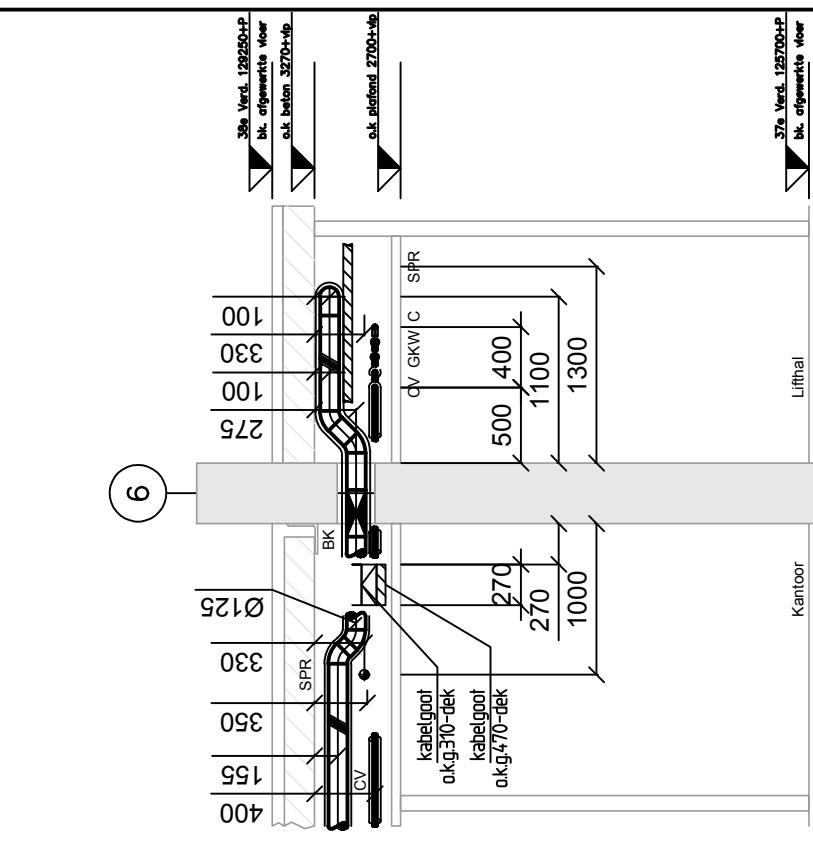

06	02	Geïntegreerd rooster - nieuw	Solid Air	PRIMOU - Model 400	DMS
06	04	Afsluitrand	Externo	ALU-100/03	ALU-100/03
03	01	Constant Volume Regelaar	Yox	AV-500/250x400	AV-500/250x400
02	01	Wegreguleerder	Yox	JZ-G	AV-500/250x400
01	02	Wegreguleerder	Yox	JZ-G	AV-500/250x400
type					omschrijving

Opmerkingen:

- * Voor standaard detail FCU zie tek.nr.: RIB-HV-AL-AL-++-DRA-2030
- * Voor Schacht Kern Zuid zie tek.nr.: RIB-HV-AL-SH-99-DRA-0006
- * Voor Schacht Kern Noord zie tek.nr.: RIB-HV-AL-SH-99-DRA-0007
- * Voor Schacht Toiletgroep zie tek.nr.: RIB-HV-AL-SH-99-DRA-0008
- * Voor Fancoil-Units en Roosters zie uitloopstaat RIB-HV-AL-AL-37-INF-0001
- * Voor Symbolen zie tek.nr.: RIB-HV-AL-AL-00-DRA-2002

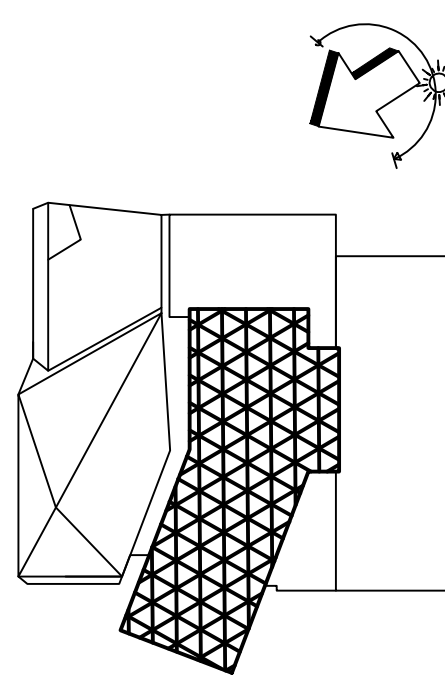

Revisie	Datum	Ongesloten	Open	Status	Omschrijving
0	11-02-09	059	M	BF	Tek. Keurde
A	11-02-09	059	M	BF	Diverse opmerkingen v.w.v.t. Detail
B	26-02-09	059	M	BF	Thermistatie en Returnventiel toegevoegd
C	10-03-09	059	M	BF	Thermistatie toegevoegd
D	10-03-09	059	M	BF	Thermistatie toegevoegd
E	10-03-09	059	M	BF	Thermistatie toegevoegd

Maastoren

aan op Zuid , Rotterdam

BESIX
Project Maastoren
Postbus 5002, 3007 AA Rotterdam
T: +31 (0)20 485 4000
F: +31 (0)20 485 4009

DAM & PARTNERS
Damen & Mooren Architecten
Postbus 5002, 3007 AA Rotterdam
T: +31 (0)20 485 4000
F: +31 (0)20 485 4009

Technisch Advies
Postbus 5002, 3007 AA Rotterdam
T: +31 (0)20 485 4000
F: +31 (0)20 485 4009

dGMR
Postbus 5002, 3007 AA Rotterdam
T: +31 (0)20 485 4000
F: +31 (0)20 485 4009

Bouwbedrijf
Postbus 5002, 3007 AA Rotterdam
T: +31 (0)20 485 4000
F: +31 (0)20 485 4009

Titel :		37e Verdieping		Schied	
Omschrijving		Werktuigkundige installaties		1:50	
Plattegrond		DEFINITIEF		A0	
Originator	Discipline	Sub-discipline	Location	Doc-type	Rev.
RIB	HV	AL	PL	DRA	0001
				E	