





Deel A
Doorsnede A-1

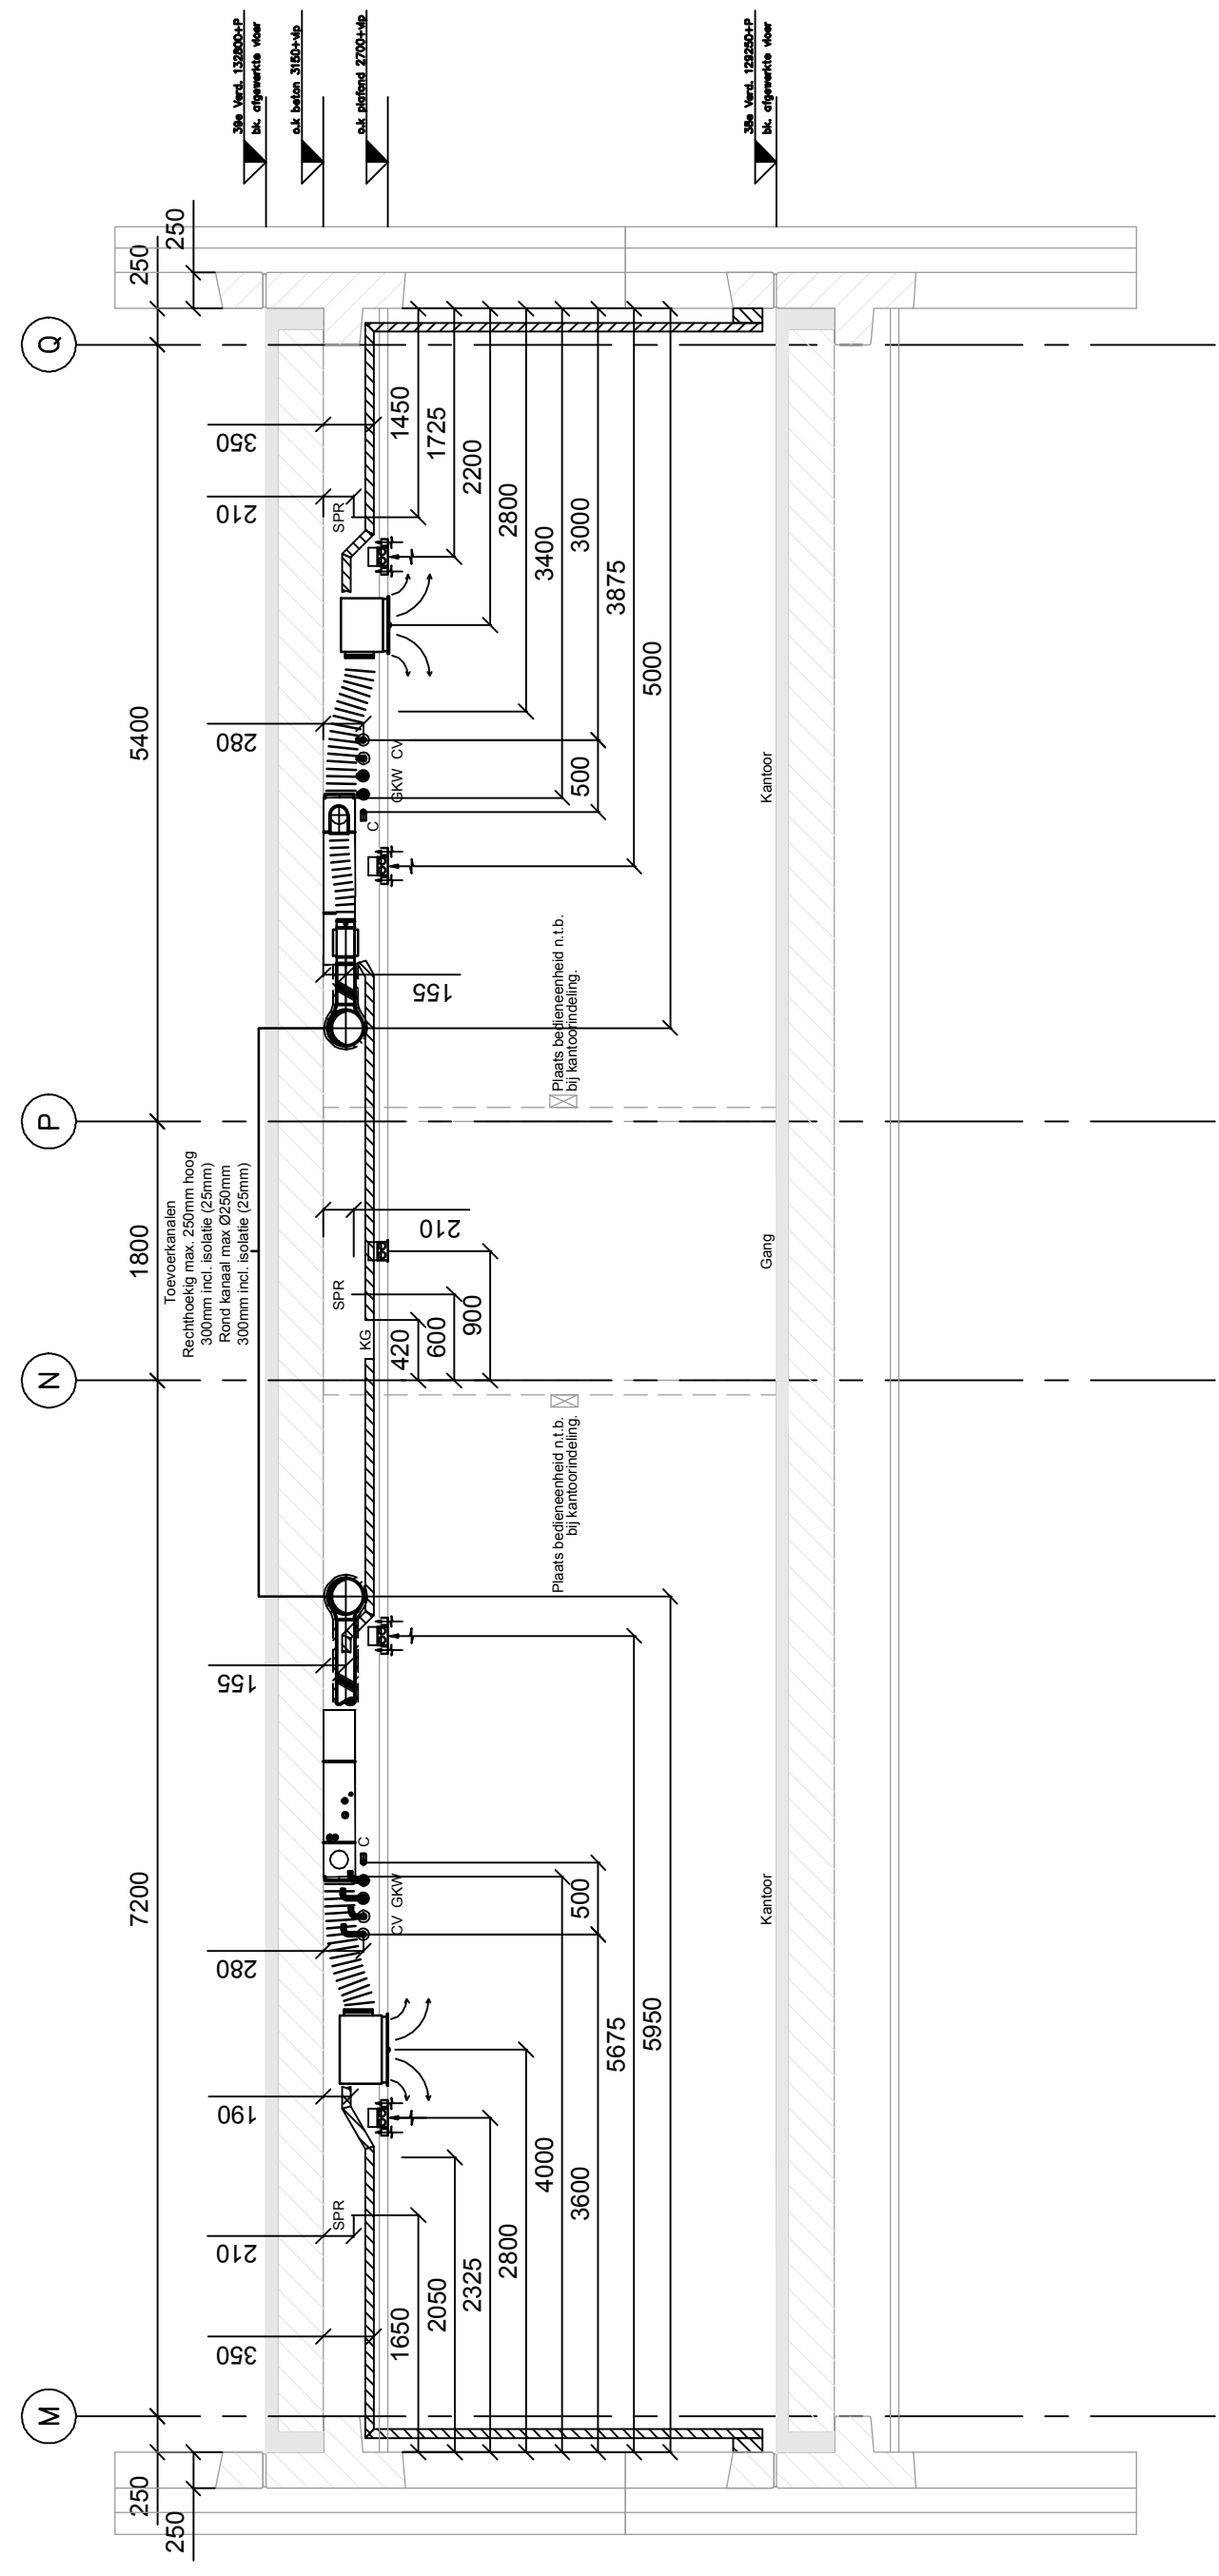

Deel A
Doorsnede A-2

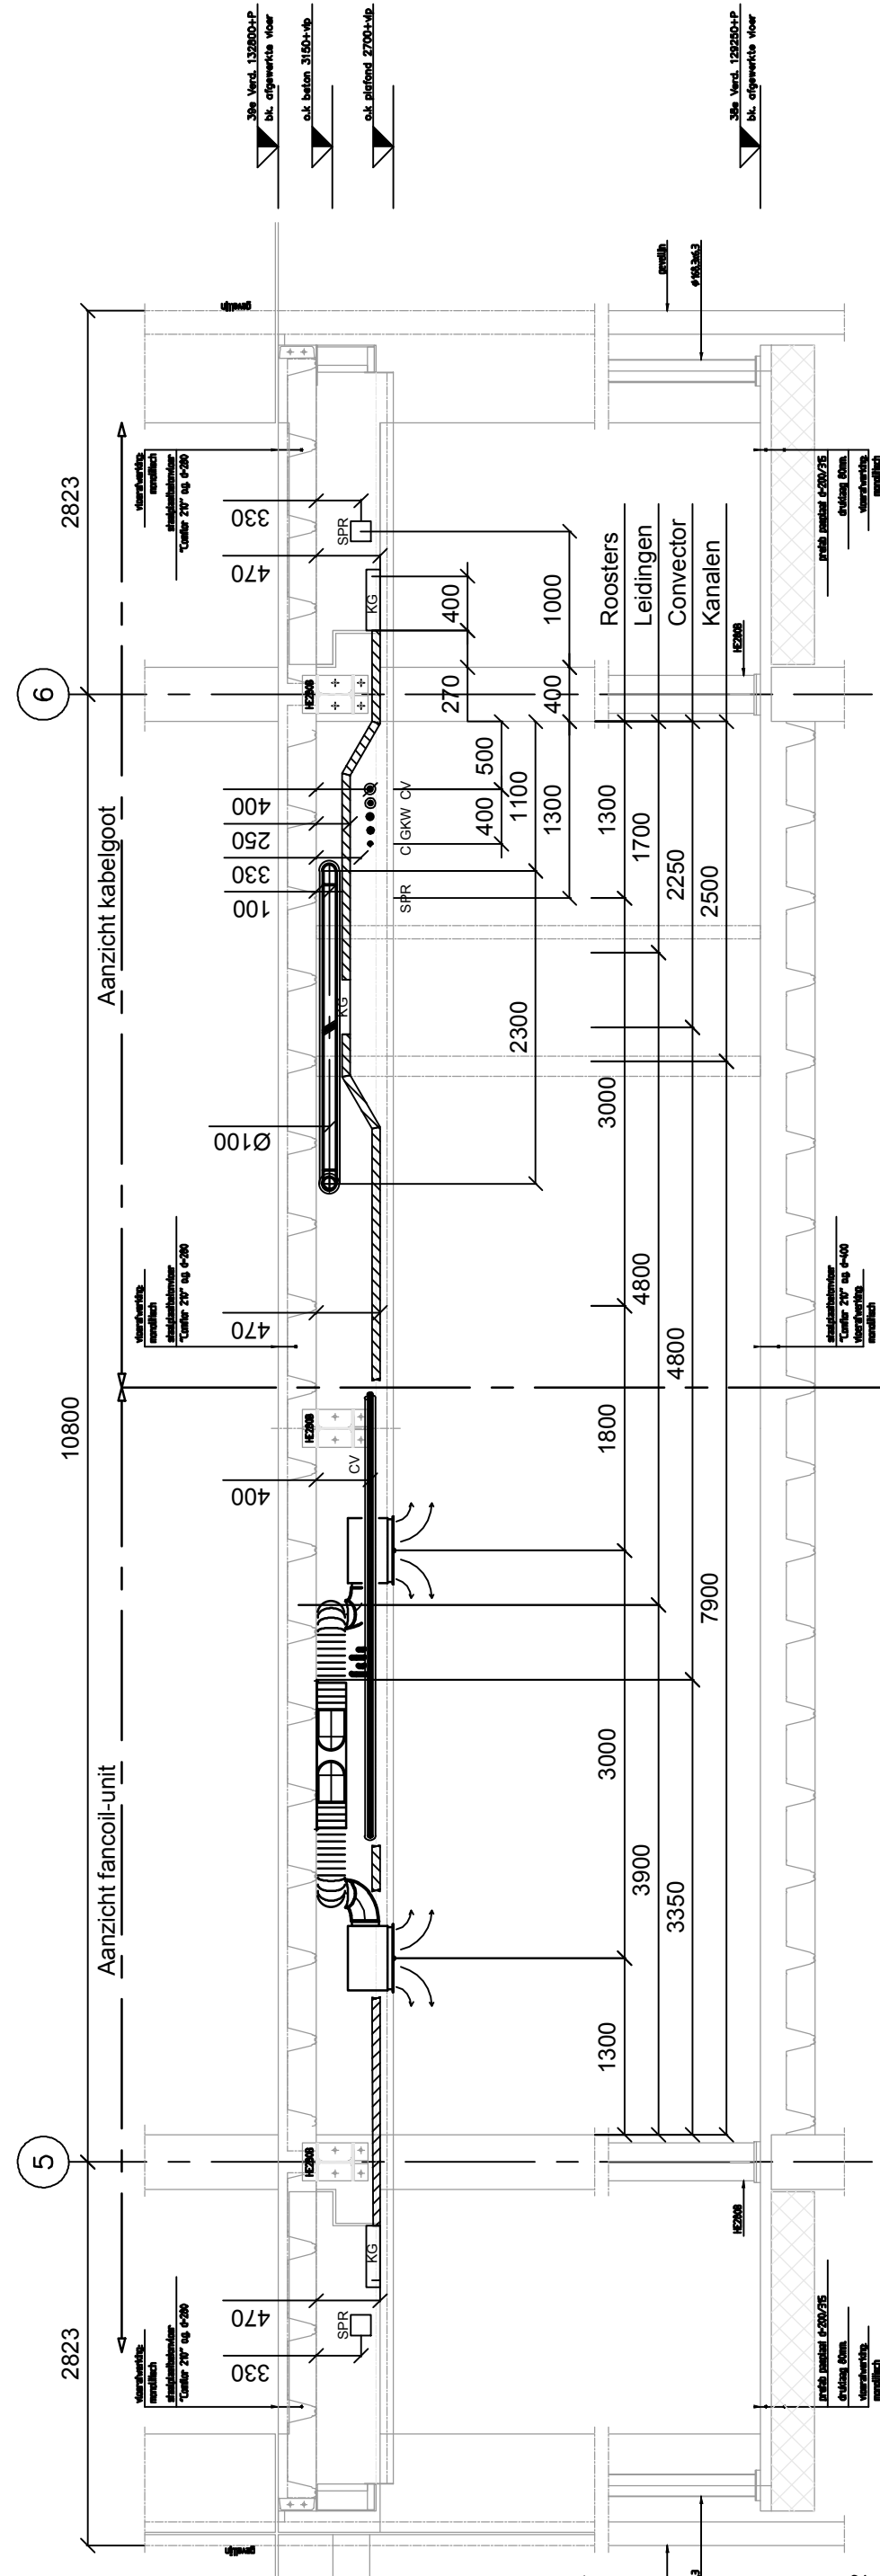


Deel A
Doorsnede A-3

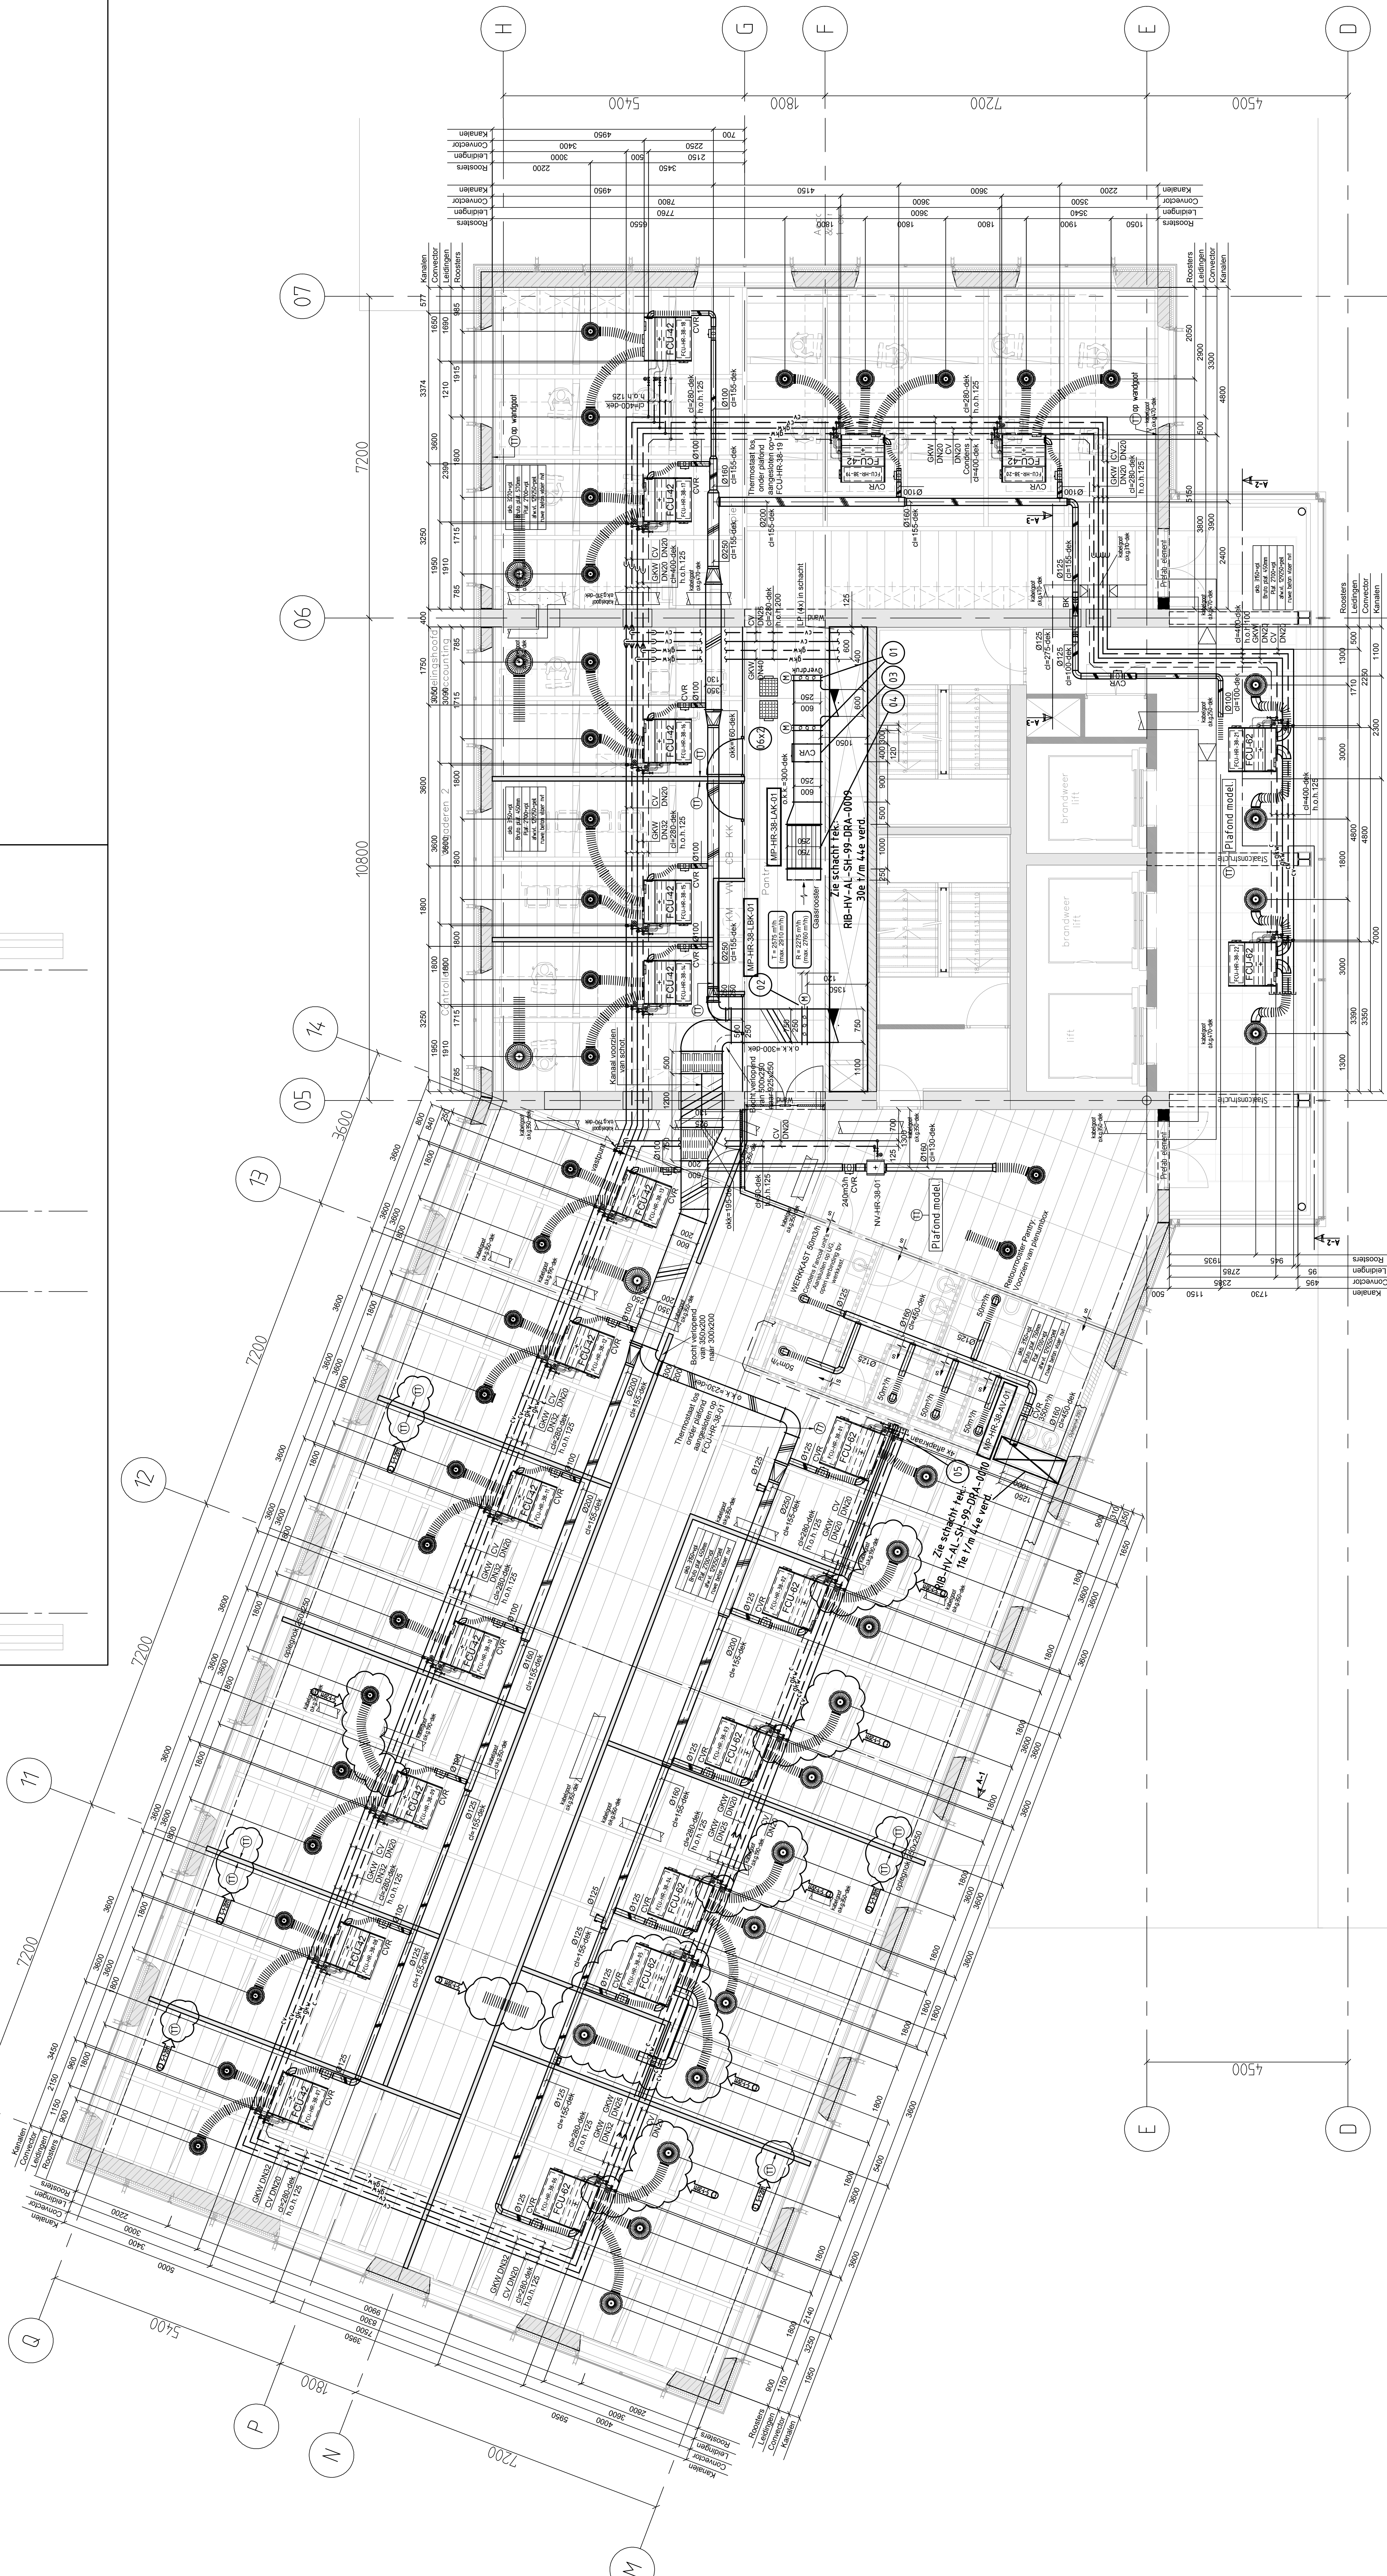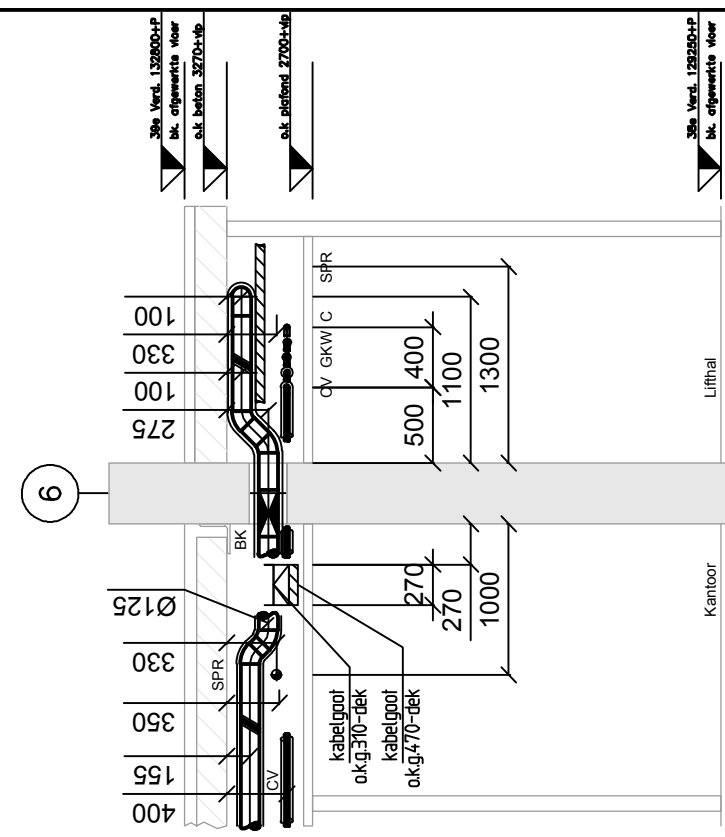

06	02	Geïmpremente rooster - natuur	Solid Air	PRIMO - Model 400	DWTS
06	04	Afvoerarm	Connecto	MAK-10000	MAK-10000

Opmerkingen:

- * Voor standaard detail FCU zie tek.nr.: RIB-HV-AL-AL-++-DRA-2030
- * Voor Schacht Kern Zuid zie tek.nr.: RIB-HV-AL-SH-99-DRA-0006
- * Voor Schacht Kern Noord zie tek.nr.: RIB-HV-AL-SH-99-DRA-0007
- * Voor Schacht Toiletgroep zie tek.nr.: RIB-HV-AL-SH-99-DRA-0008
- * Voor Fancoil-Units en Roosters zie uitloopstaat RIB-HV-AL-AL-38-INF-0001
- * Voor Symbolen zie tek.nr.: RIB-HV-AL-AL-00-DRA-2002

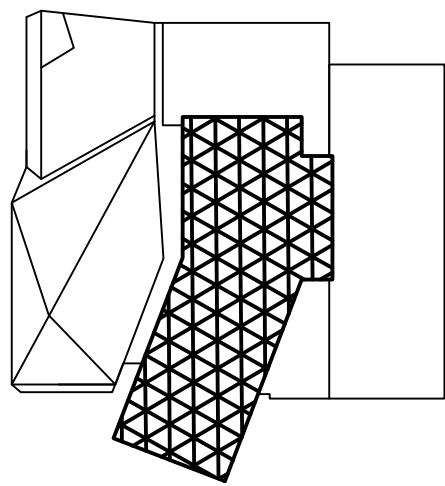

Maastoren

aan op Zuid, Rotterdam


--	--	---	--	--	--

Titel : 38e Verdieping		Schied		Formaat	
Beschrijving		1:50		A0	
Werkwoord		DEFINITIEF		A0	
Plattegrond		Situatie		DRA	
RIB		HV		AL	
PL		38		0001	
E		E		E	