
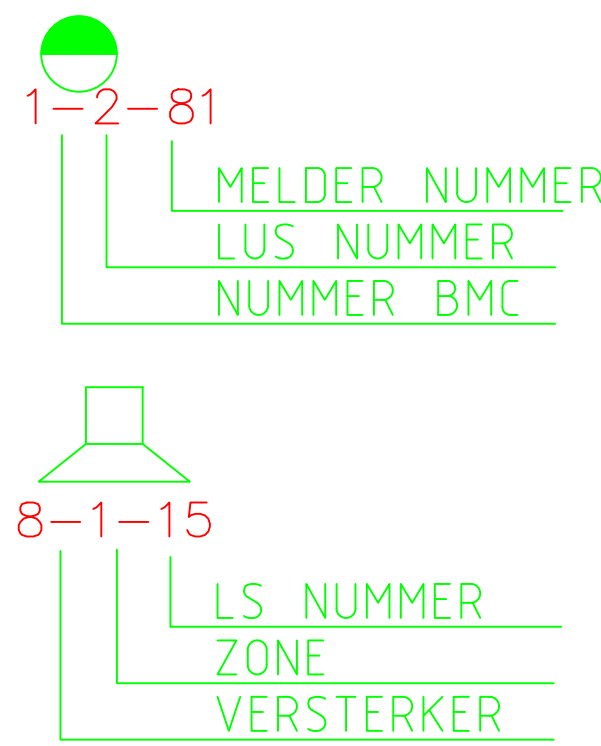


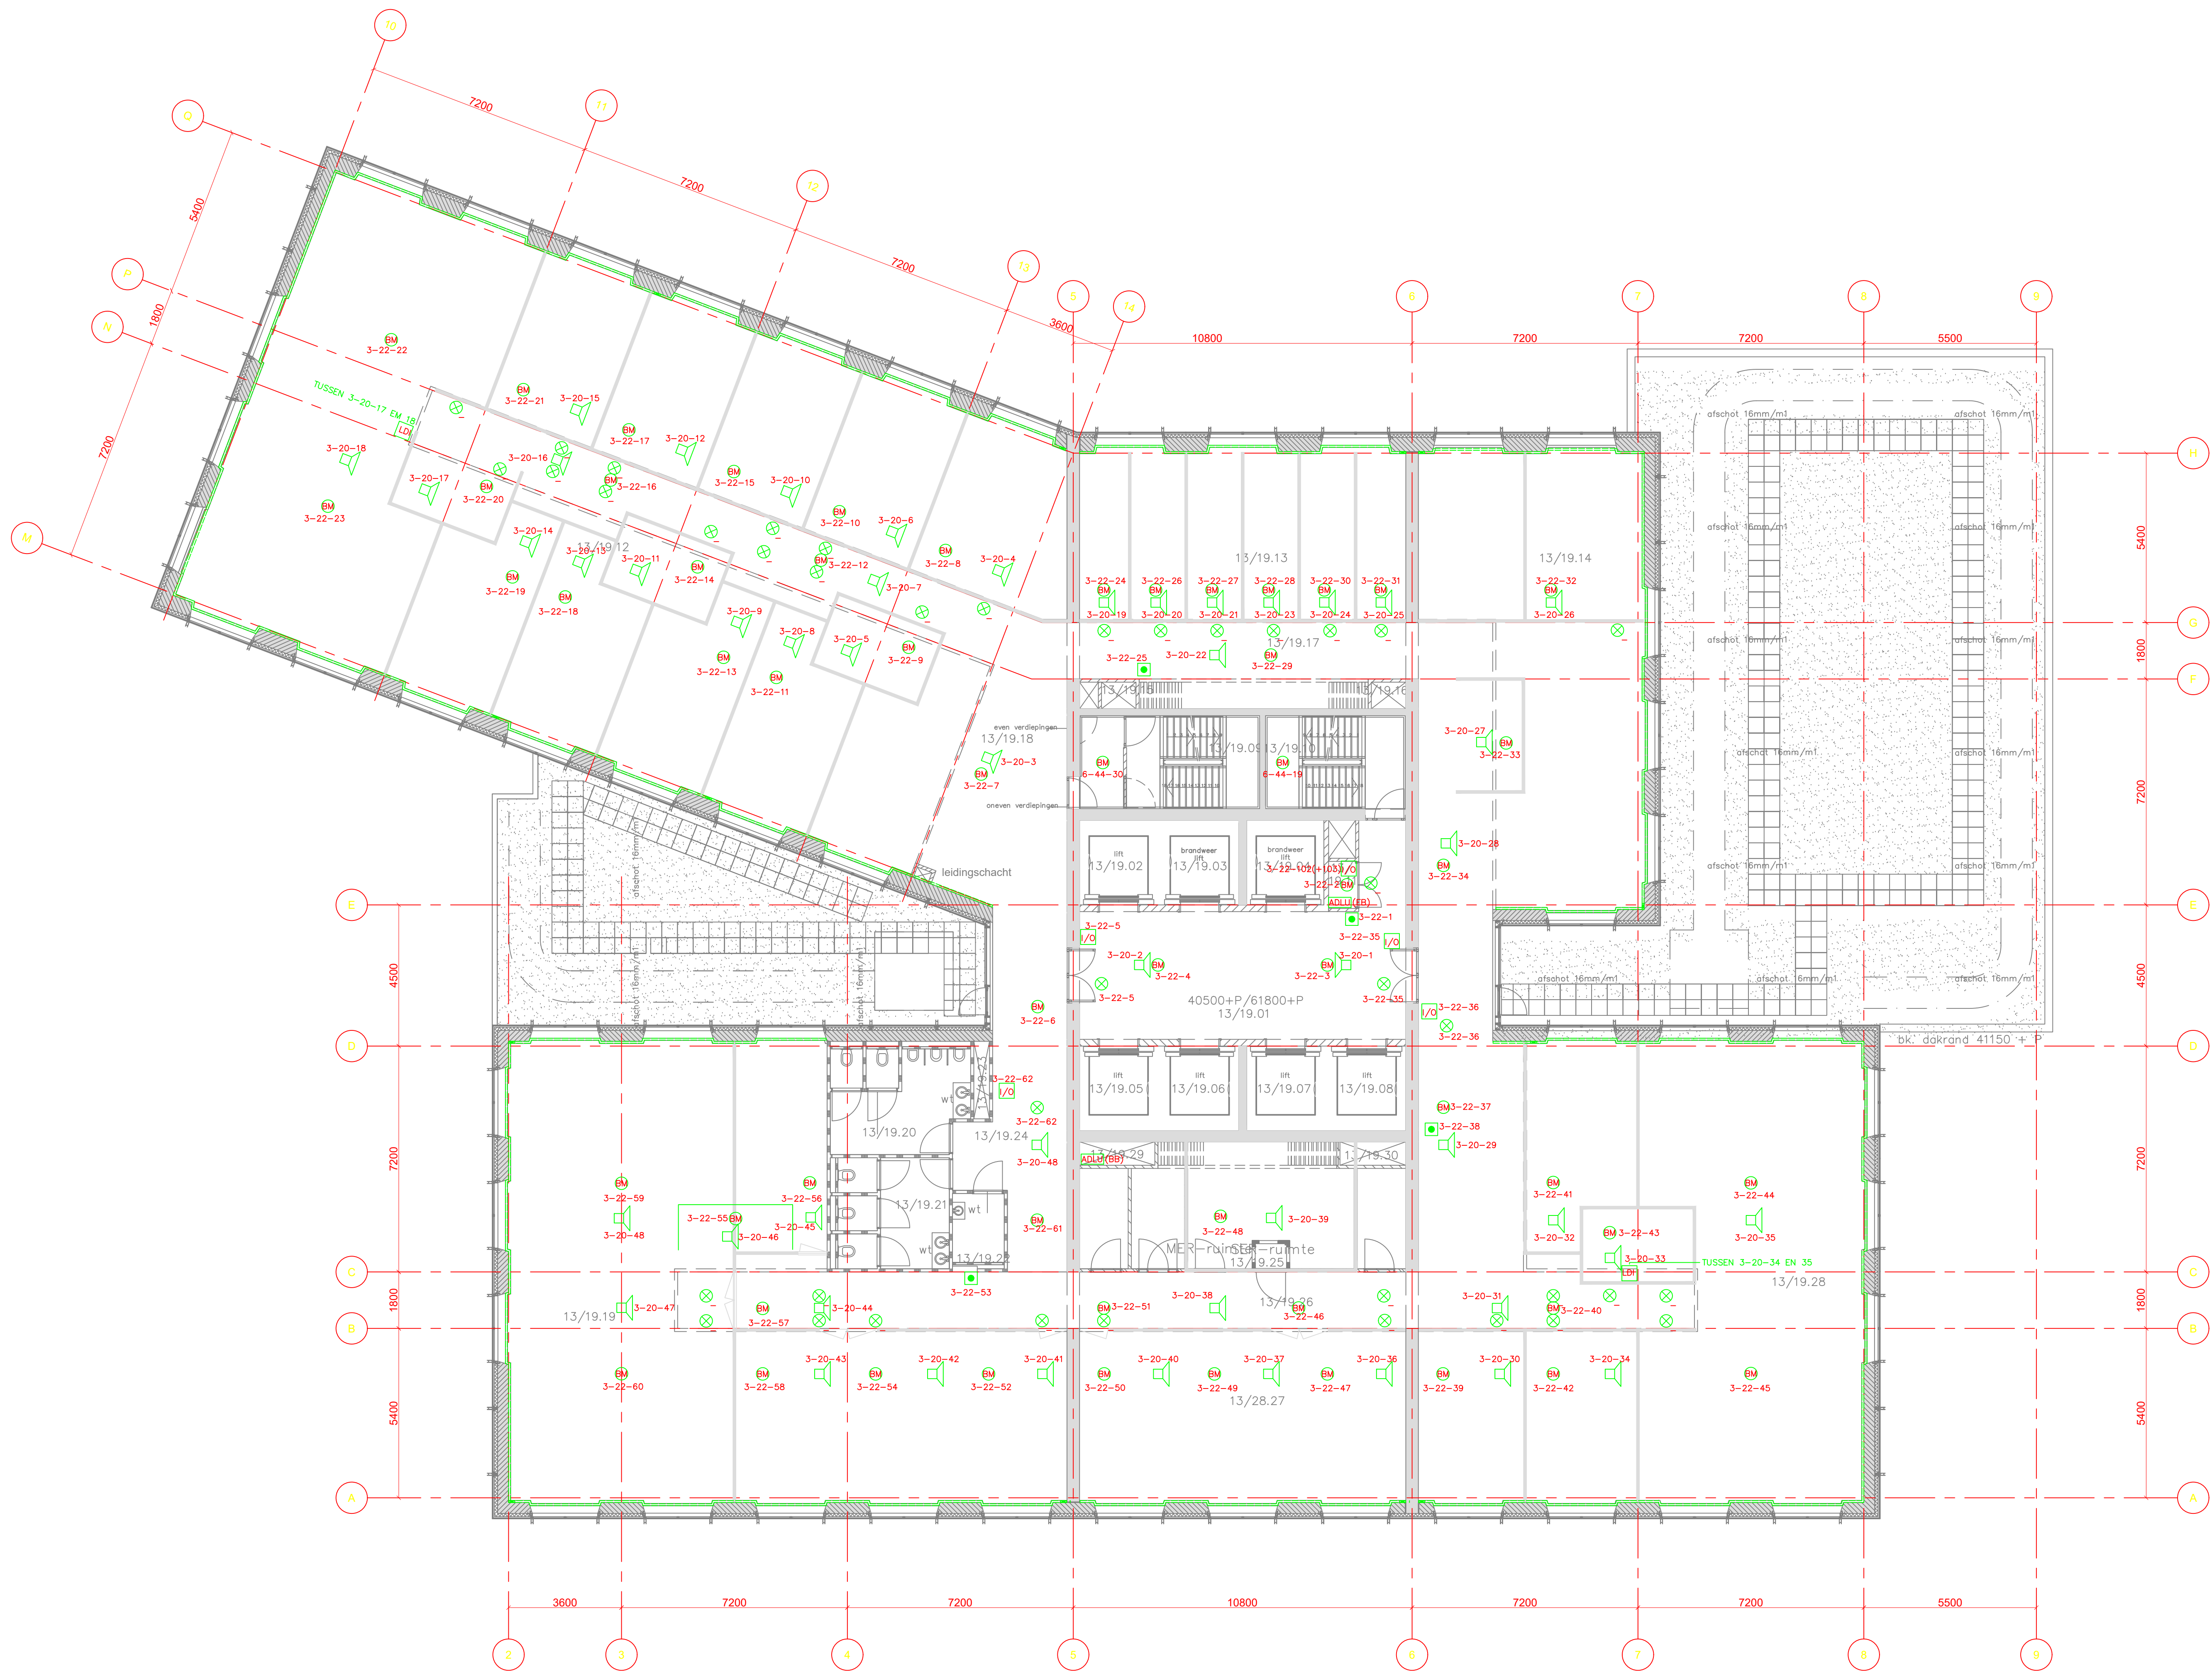

ISOLATOR
ADLU ADRESEENHEID FRONTBONE (FB) / BACKBONE (BB)

Revisie	Datum	Opgesteld door	Goedgekeurd door	Status	Omschrijving
00	JAN 2010	JHAY	MD	REVISIE	-
01	JUNI 2012	MYO	MD	REVISIE	-

Maastoren

Laan op Zuid, Rotterdam

Architectuur ATT2512378.jpg	DWG Projecten XX bv Dijk 100, 1000 AA Rotterdam Tel: 010-2400310 Fax: 010-2400312	Aanvrager BESIX BESIX NEDERLAND BRANCH Postbus 8, 2080 AA Barendrecht Tel: 010-641990 Fax: 010-641991
Stedenbouw Stevens en Van Dijk Stedenbouw en Landschapsbouw Postbus 7020, 2700 AA Zoetermeer Tel: 079-3610101 Fax: 079-3610102 E-mail: info@stevensvandijk.nl	Architect DAM & PARTNERS ARCHITECTEN DAM & Partners Architecten Schiedamschen dijk 4 1025 HG Amsterdam Tel: 020-6234750 Fax: 020-6234755 E-mail: office@dampartners.com	Technische Adviseurs Technische Adviseurs bv Hofweg 1, 3330 AA Zeijndrecht Tel: 078-6107790 Fax: 078-6107799 E-mail: info@technischeadviseurs.nl
Constructie Ingénieursbureau Zonneveld b.v. Postbus 438, 3006 AJ Rotterdam Tel: 010-4258888 Fax: 010-4258889 E-mail: info@zonneveld.com	Adviseurs Bouwtechnische Adviseurs DAM Roadside Ingenieurs b.v. Postbus 153, 6800 AD Arnhem Tel: 026-301541 Fax: 026-4433636 E-mail: info@dam.nl	Bouwkostenadviseur Bosch Bouwkostenadviseurs Postbus 109, 5400 AC Nieuwegein Tel: 030-6085700 Fax: 030-6085760 E-mail: info@bosch.nl
Werkzaamheden Werkzaamheden Werkzaamheden	Werkzaamheden Werkzaamheden Werkzaamheden	Werkzaamheden Werkzaamheden Werkzaamheden

Titel :	Brandmeld / Ontruimings installatie	Schaal	
Omschrijving:	17e verdieping	1:100	
		Formaat	A0
Originator	Discipline	Sub-discipline	Location
RIB	ET	BA	PL
			17
			DRA
			0001
			00