


LEGENDA

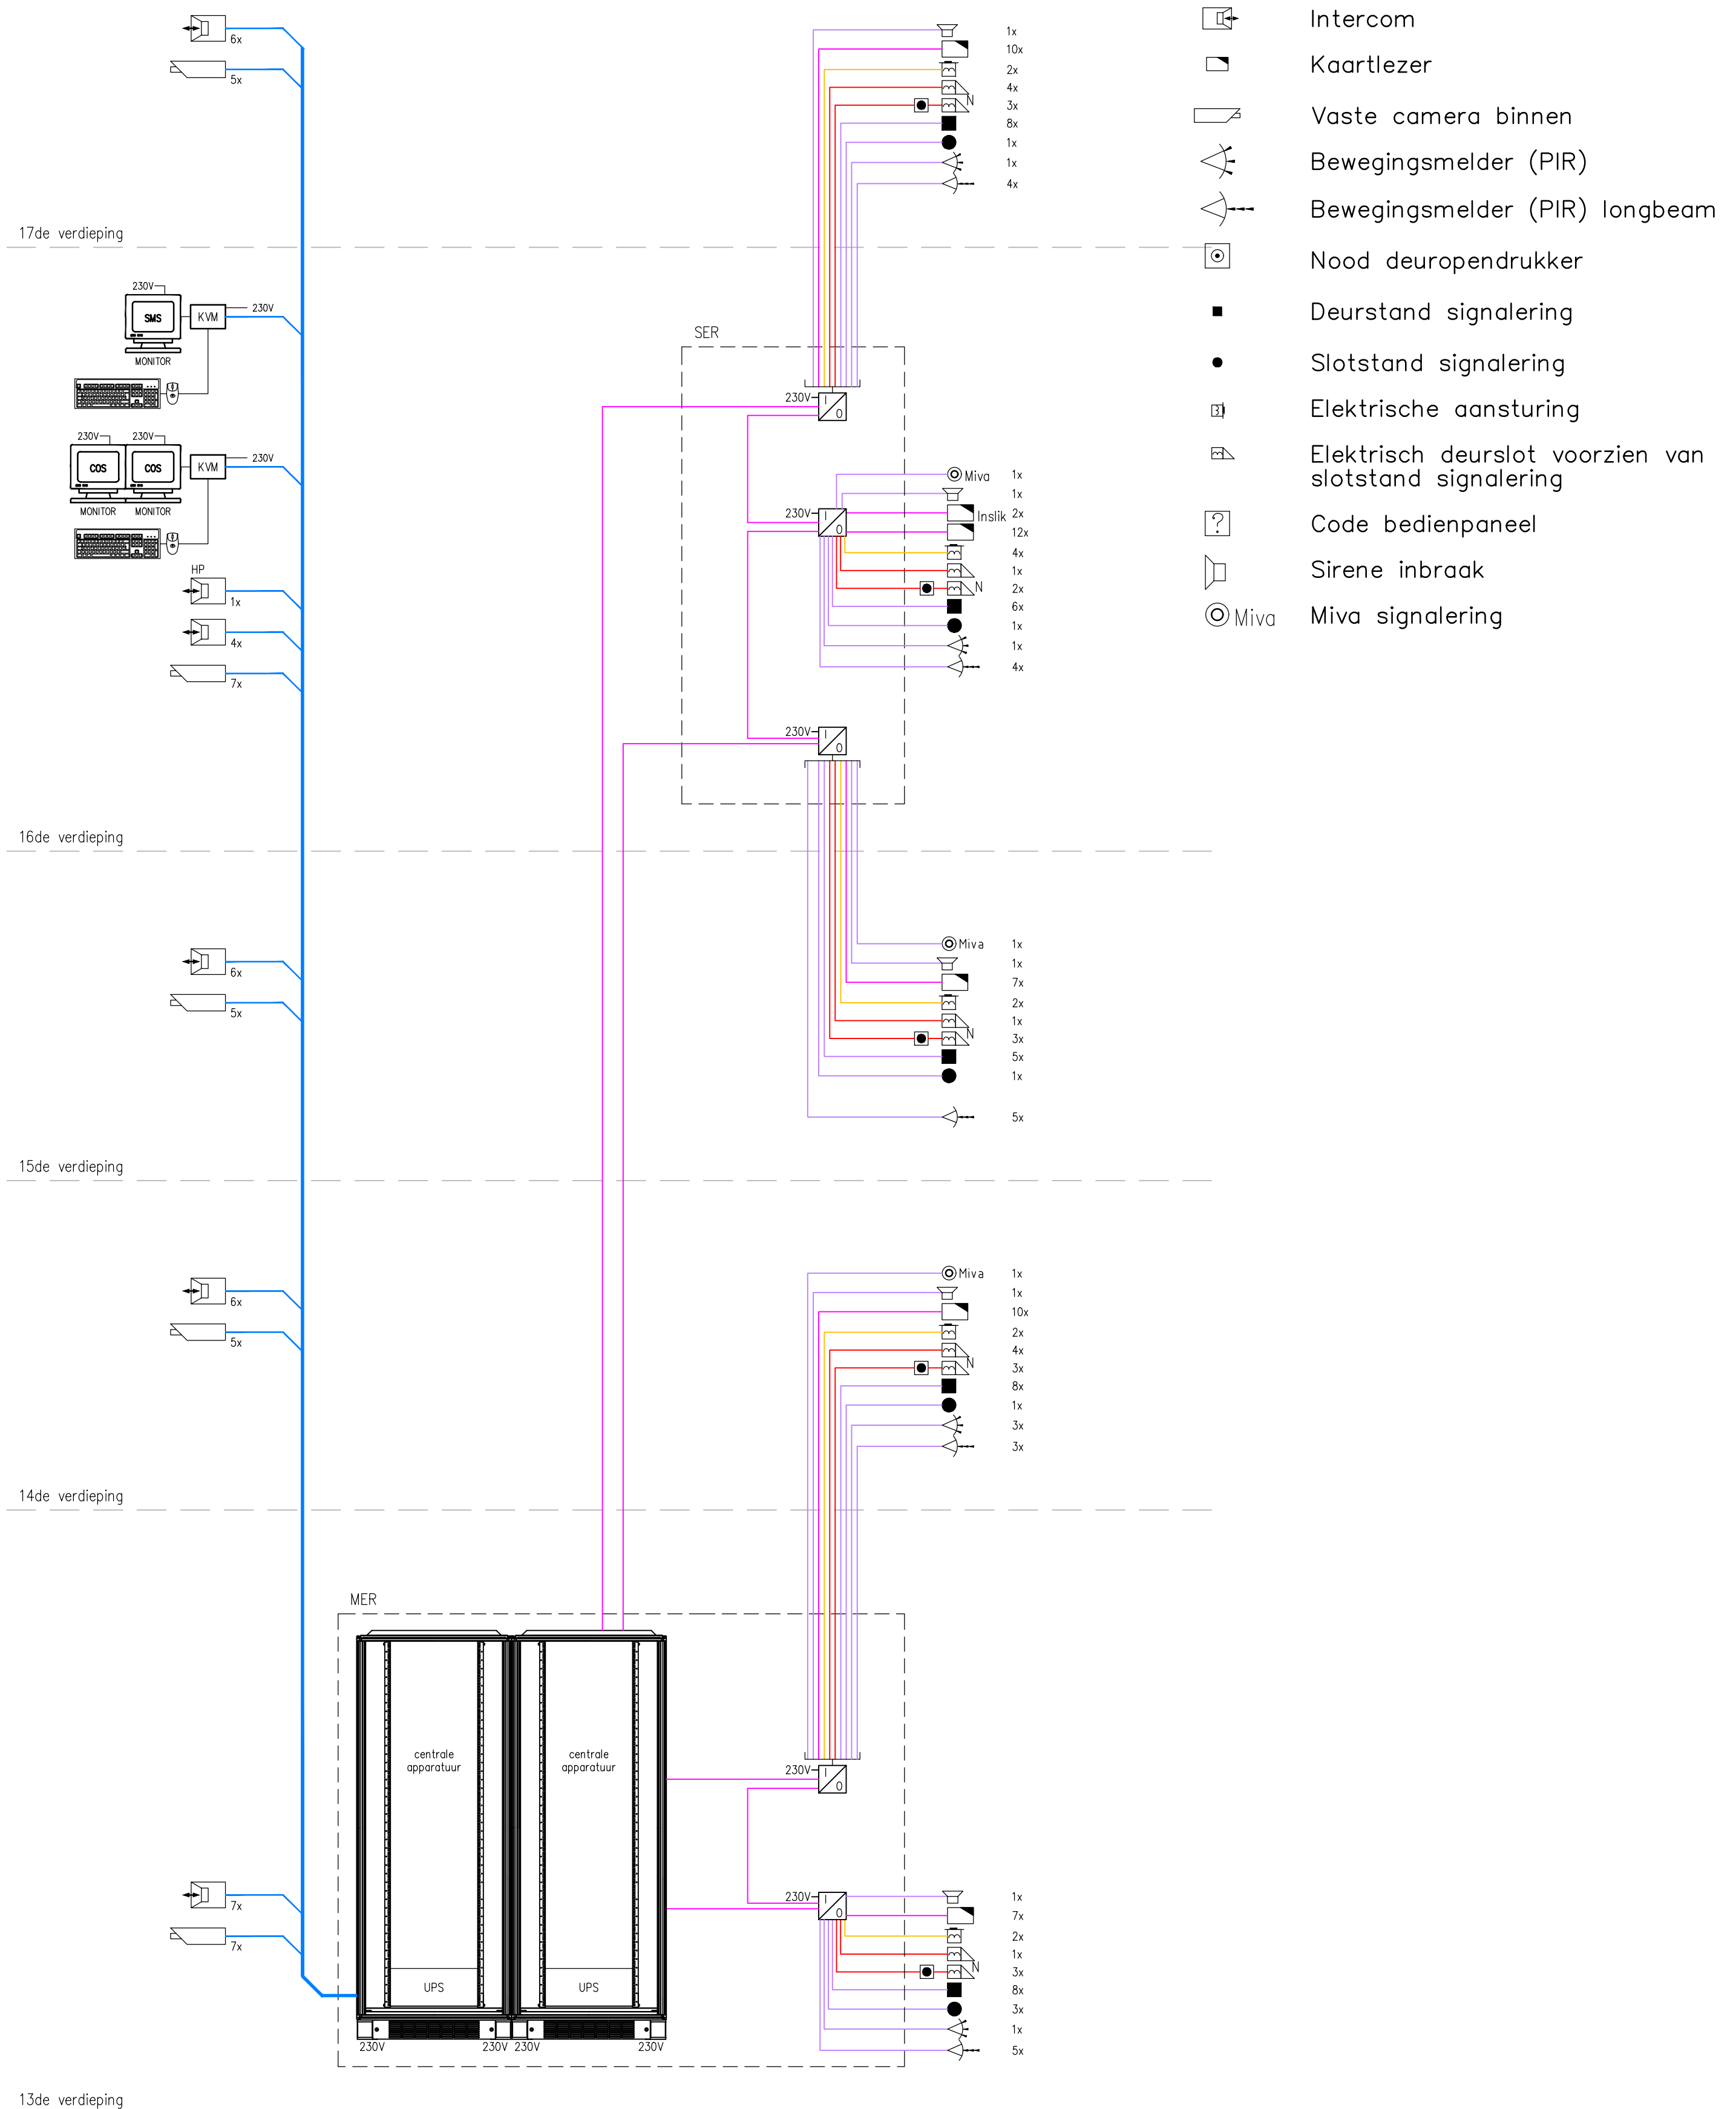

project	RWS Maastoren Rotterdam, Beveiligingsplan
onderwerp	Binnenbeveiliging
	Principeschema

Smits van Burgst Beveiliging BV

Wilhelminakanaal Zuid 110, 4903 RA Oosterhout, Tel: 0162-491600, E-mail: info@sybb.nl

7643.10	formaat A2	schaal	tekening	rev.
Bestek	get. RR d.d. 23-03-2022	n.v.t.	BE.T.11.00.01.b	
	gew. RR d.d. 29-03-2022			