



Rijksvastgoedbedrijf
Ministerie van Binnenlandse Zaken en
Koninkrijksrelaties

Maastoren Rotterdam

meubelwerk
bestek fase

maart 2022

CONCEPT




Inhoud

Realisatie huisvesting - Meubelwerk

CONCEPT

1. Plattegronden, kleurencodes meubels
2. Meubels, overzicht aantallen
- 3A. Meubeltekeningen
- 3B. Meubeltekeningen, herzieningsclausule
4. Impressie/kleuren

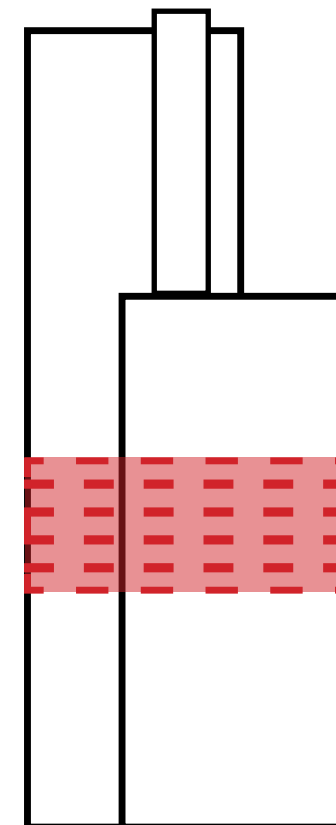

Maastoren Rotterdam
• verdieping 13 t/m 17

1. Plattegronden



1. Plattegronden



1. Plattegronden



15e verdieping

1. Plattegronden



1. Plattegronden



2. Meubels

overzicht aantallen

Legenda:

Ontwerp

Bestaand meubel (wordt aangepast)

Onderdeel van herzieningsclausule

Los meubilair

Codering op plattegronden		Verdieping					totaal	opmerking
		13	14	15	16	17		
	1. Werktafel in het raam	1	1	1	1	1	5	Bestaand meubel wordt aangepast
	2. Pantry meubel	1	1	1	1	1	5	Bestaand meubel wordt aangepast
	3. Driehoekig zitmeubel met plantenbak	1	1	1	-	1	4	
	4. A. Archiefkasten 5184 B. Archiefkasten 4152 C. Archiefkasten 8270	1	1	1	-	1	4	Archiefkastbestaan uit meerdere delen (t.b.v. transport)
		1	1	1	-	1	4	
		1	1	1	-	1	4	
	5. A. Zitje gang, los B. Zitjes gang, dubbel met plantenbak	2	2	2	-	2	8	
		1	1	1	-	1	4	
	6. A Vaste bank, kantoorverdieping B Vaste bank, vergaderverdieping groot C Vaste bank, vergaderverdieping klein	1	1	1	-	1	4	
		-	-	-	1	-	1	
		-	-	-	1	-	1	
	7. A. Coupébank, kantoorverdieping hergebruikt B. Coupébank, kantoorverdieping nieuw C. Coupébank, vergaderverdieping	3	-	3	-	3	9	Bestaand meubel wordt aangepast
		-	3	-	-	1	3	
		-	-	-	6	-	6	
	8. Scheidingselement, kast	2	-	-	-	2	4	
	9. Bankje in raamkozijn (opbouw)	3	3	3	-	3	12	
	10. A. Tribune, klein B. Tribune, groot	1	1	1	-	1	4	
		1	1	1	-	1	4	

2. Meubels

overzicht aantallen

Legenda:

Ontwerp

Bestaand meubel (wordt aangepast)

Onderdeel van herzieningsclausule

Los meubilair

Codering op plattegronden		Verdieping						
		13	14	15	16	17	totaal	opmerking
	11. Kolfmeubel	-	-	1	-	-	1	
	12. Wandelement (kolfruimte)	-	-	1	-	-	1	
	13. EHBO meubel	-	-	-	1	-	1	Bestaand meubel wordt verplaatst
	14. Servicebalie	-	-	-	1	-	1	
	15. A. Lockers 24st. B. Lockers 28st. C. Lockers 36 st.	3	3	3	3	3	15	Onderdeel van herzieningsclausule
		1	1	1	-	1	4	
		1	1	1	-	1	4	
	16. A Tafel, hoog B Tafel, middel C Tafel, laag D Tafel, bank	1	-	1	-	1	3	Onderdeel van herzieningsclausule
		1	-	1	-	1	3	
		1	-	1	-	1	3	
		1	-	1	-	1	3	
	17. A. Plantenbak, klein B. Plantenbak, middel C. Plantenbak, groot	2	1	2	2	2	9	Onderdeel van herzieningsclausule
		1	1	1	1	1	4	
		-	-	-	1	-	1	


3A. Meubeltekeningen

1.
WERKTAFEL IN HET RAAM

Aanpassing bestaand
meubel


Maten opmeten in het werk

verdieping	aantal
13e	1
14e	1
15e	1
16e	1
17e	1
totaal	5

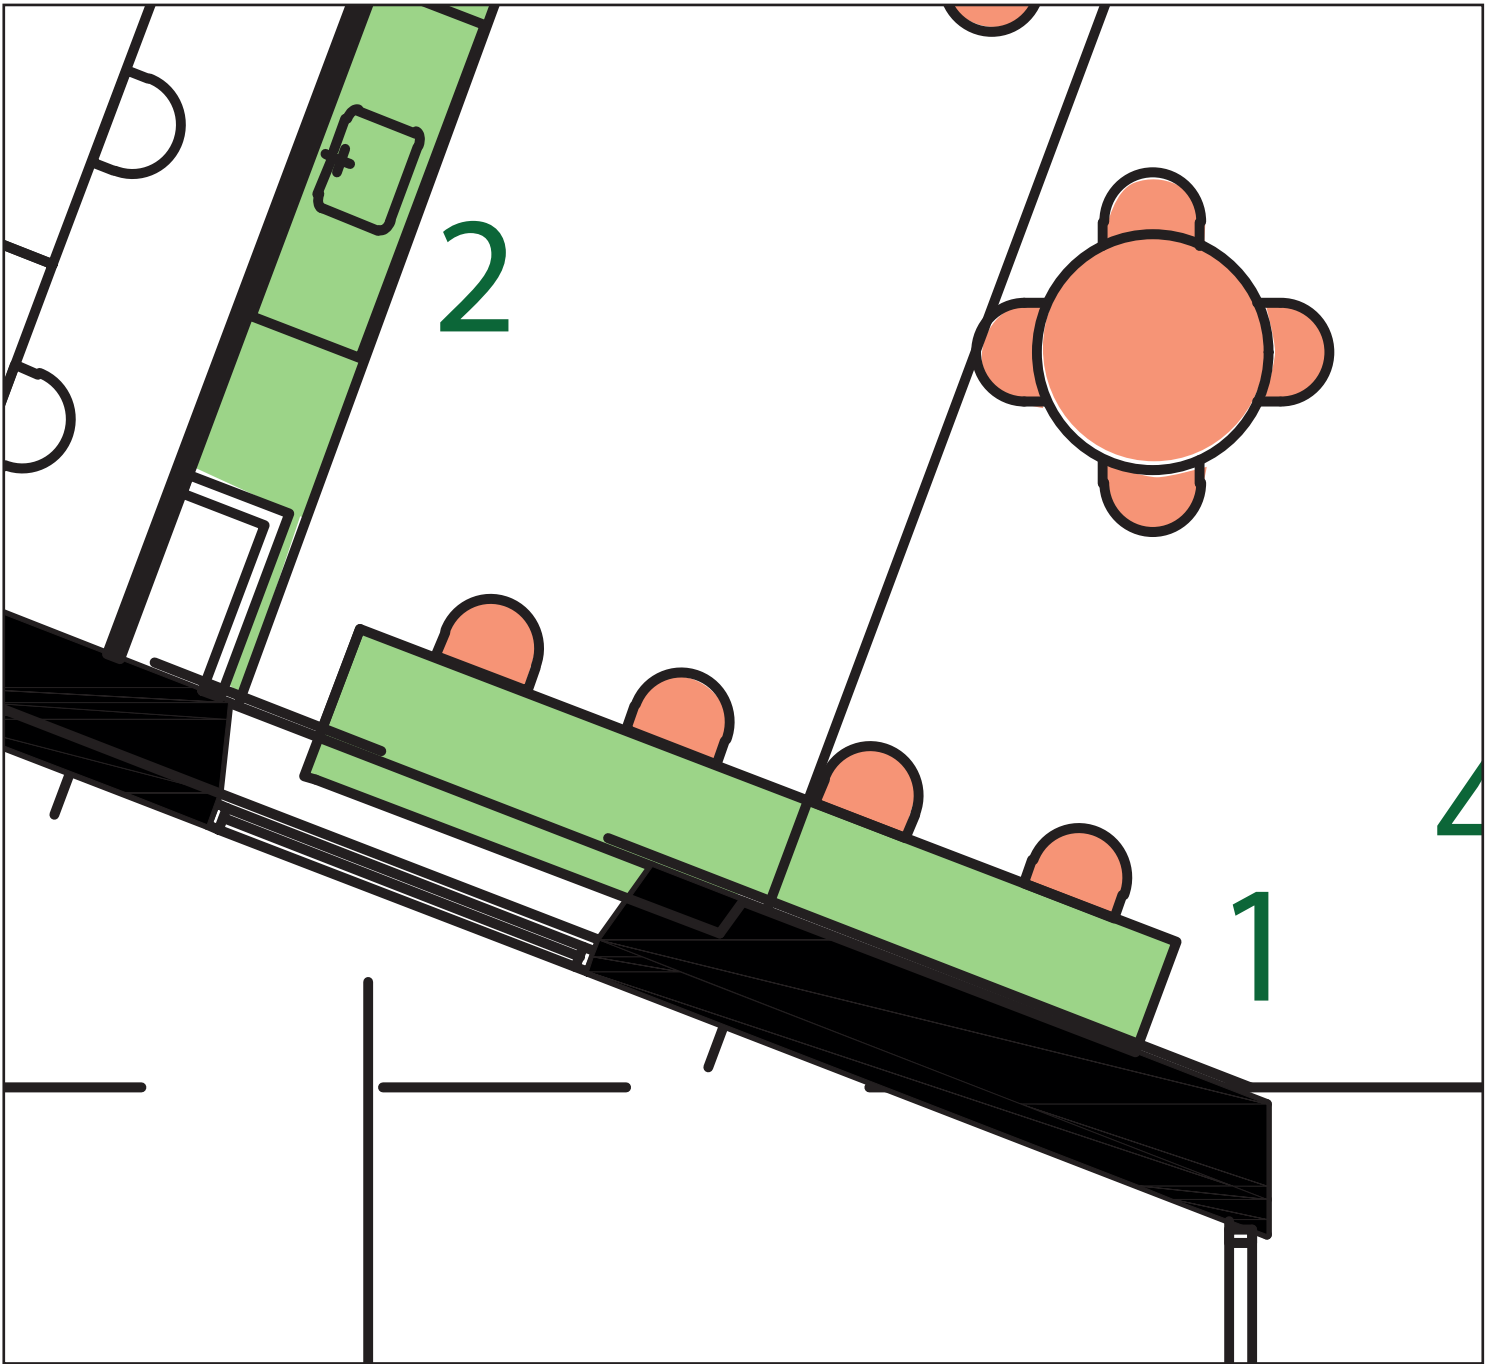


1. WERKTAFEL IN HET RAAM

Impressie

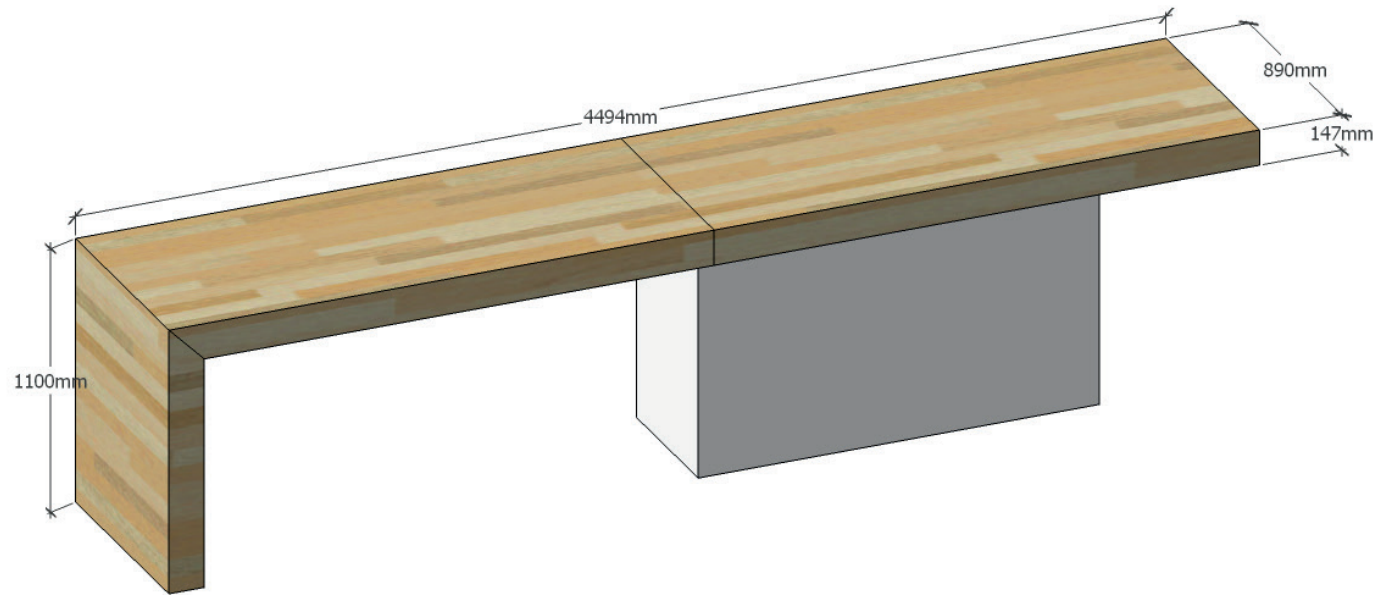


Bestaand meubel

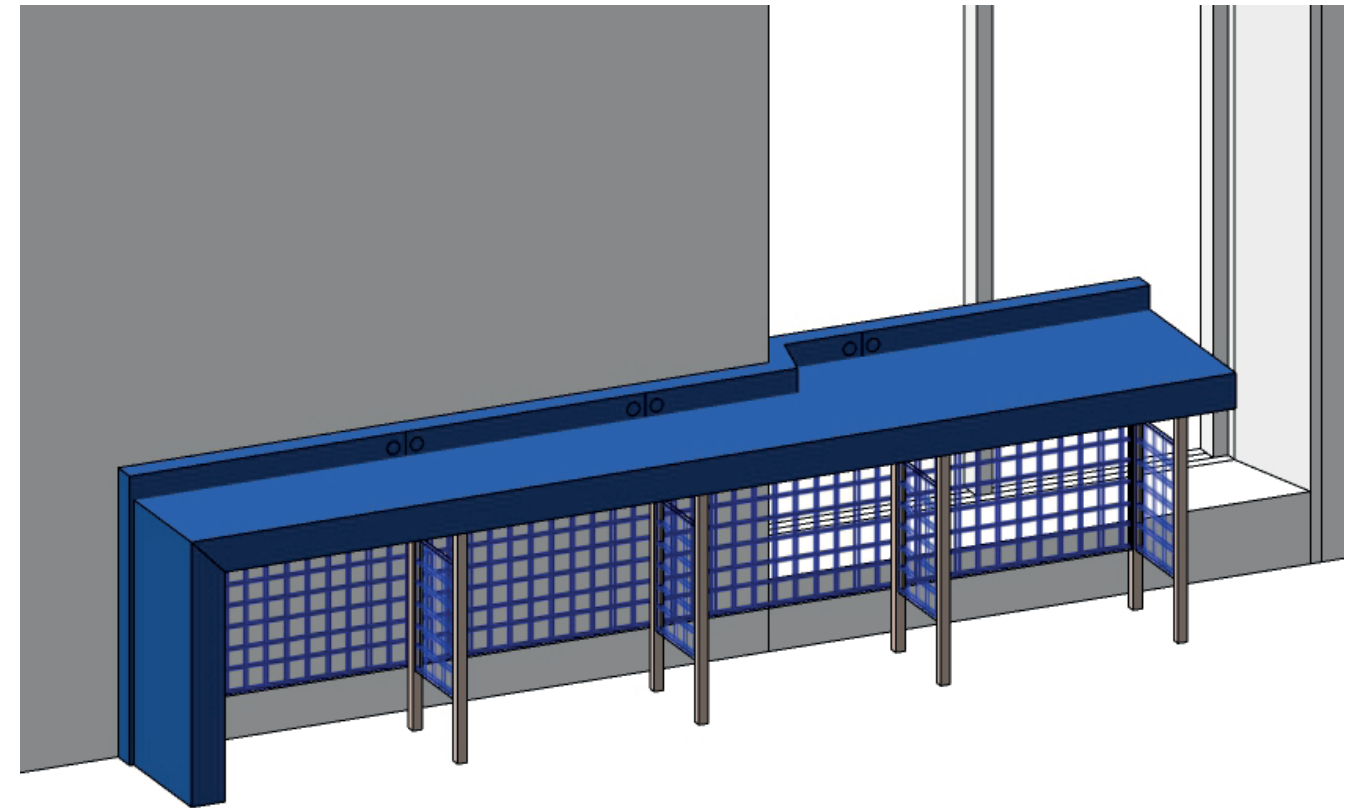


Ontwerp aangepast meubel

1. WERKTAFEL IN HET RAAM


Technische tekening

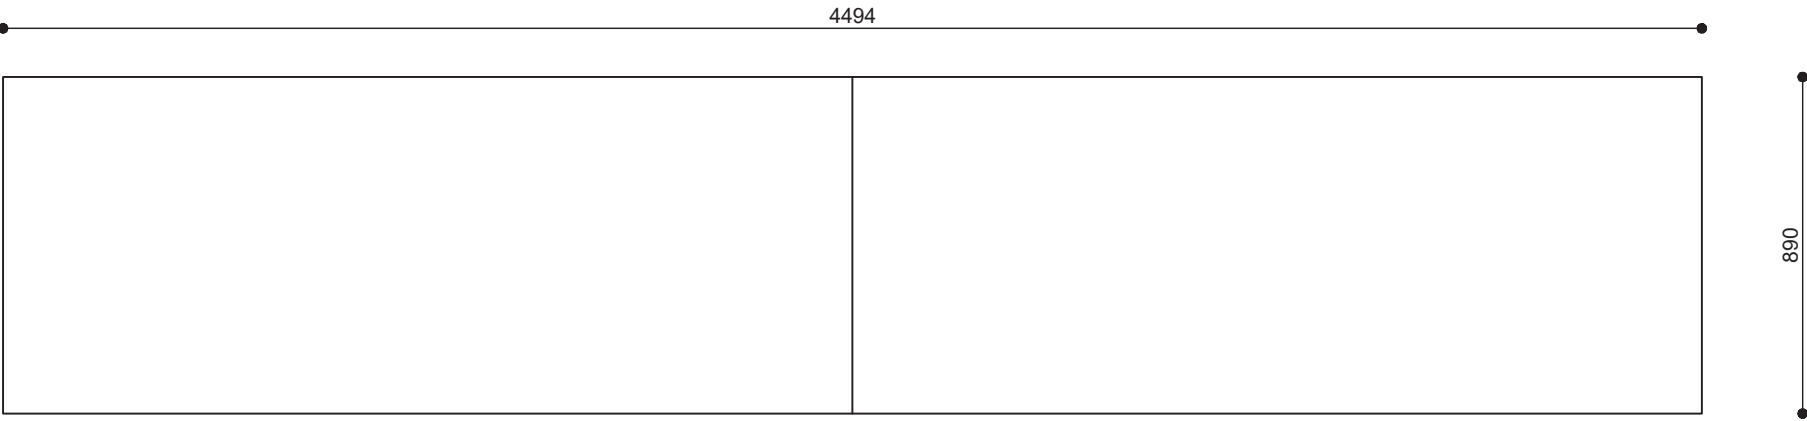

Bovenaanzicht

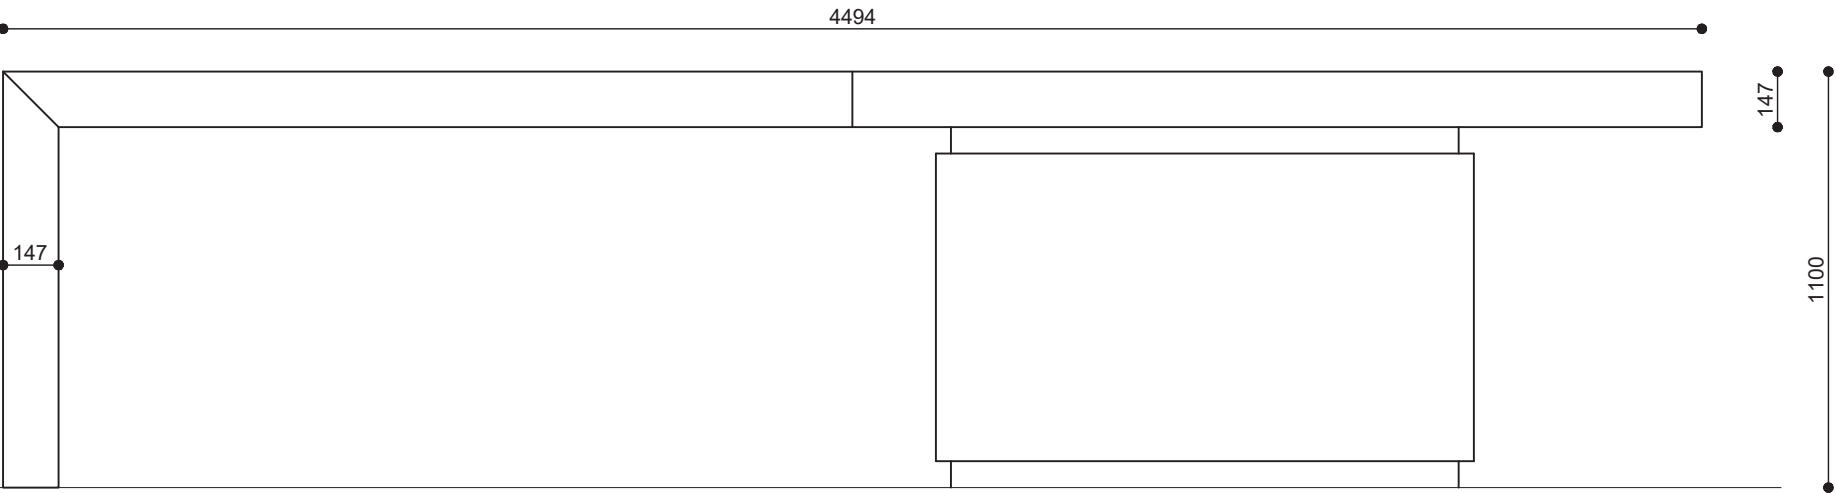

Vooraanzicht

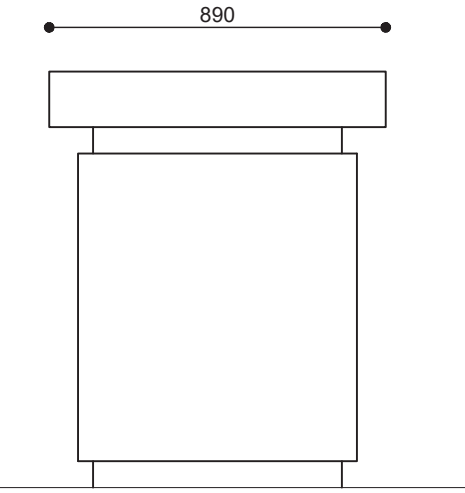

Zijaanzicht

Bestaand meubel





MATEN METEN IN HET WERK

Materialen:

- Bestaand statafelmeubel wordt aangepast/herbruikt
- Wit poot-/kastelement wordt verwijderd en afgevoerd

1. WERKTAFEL IN HET RAAM

Technische tekening

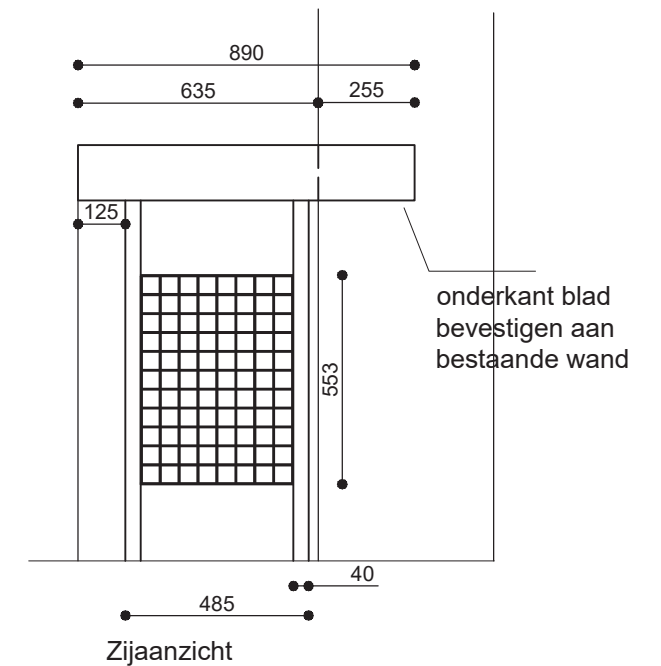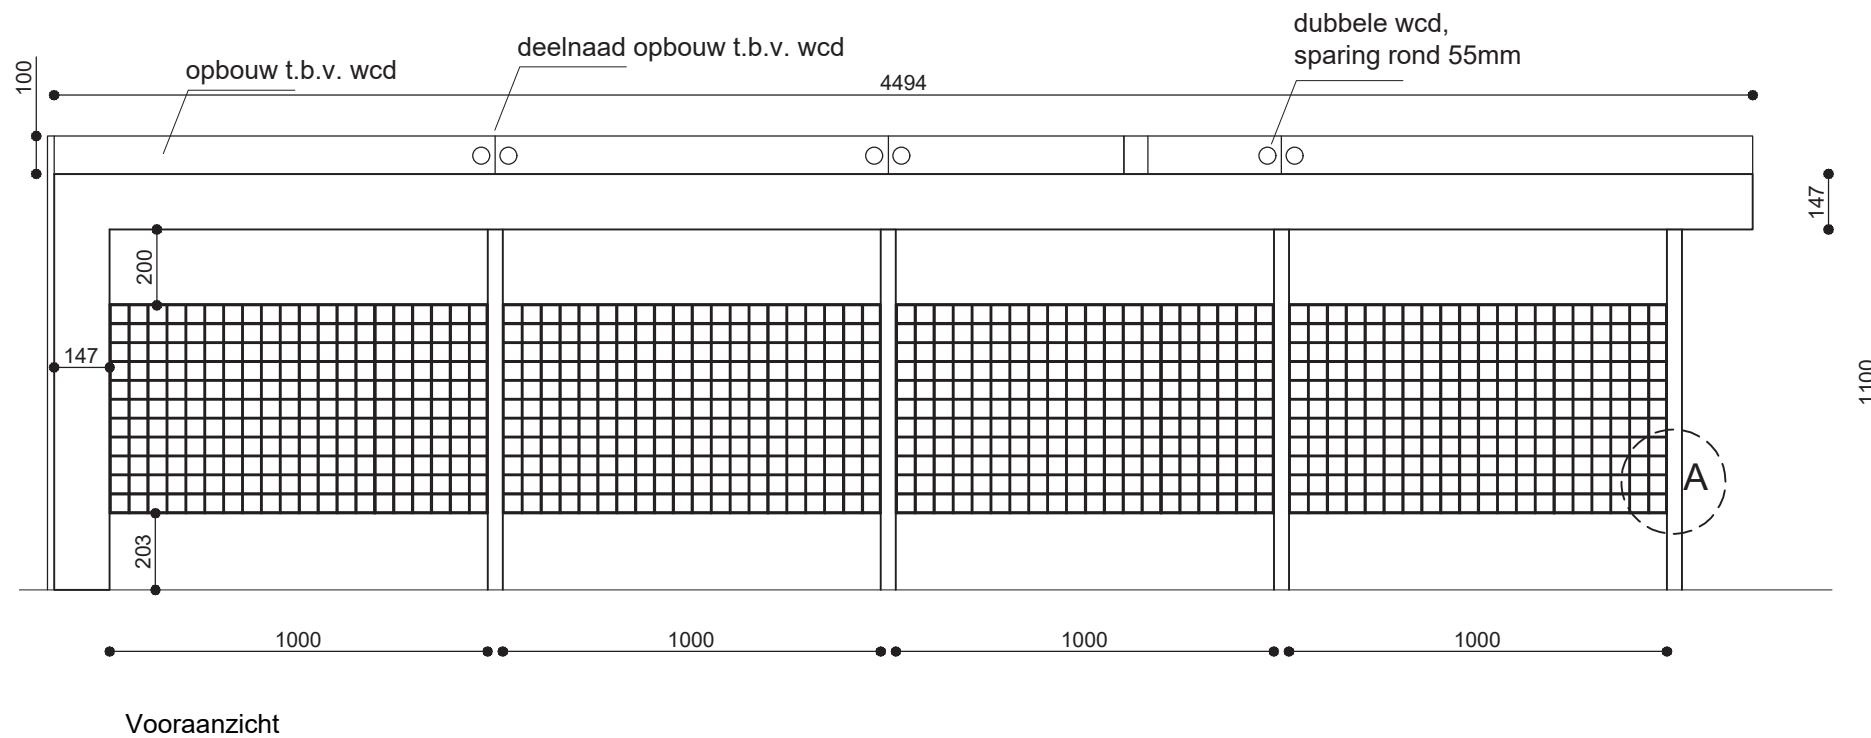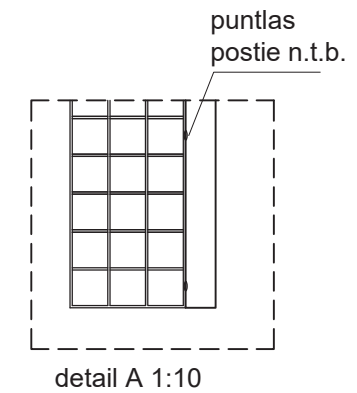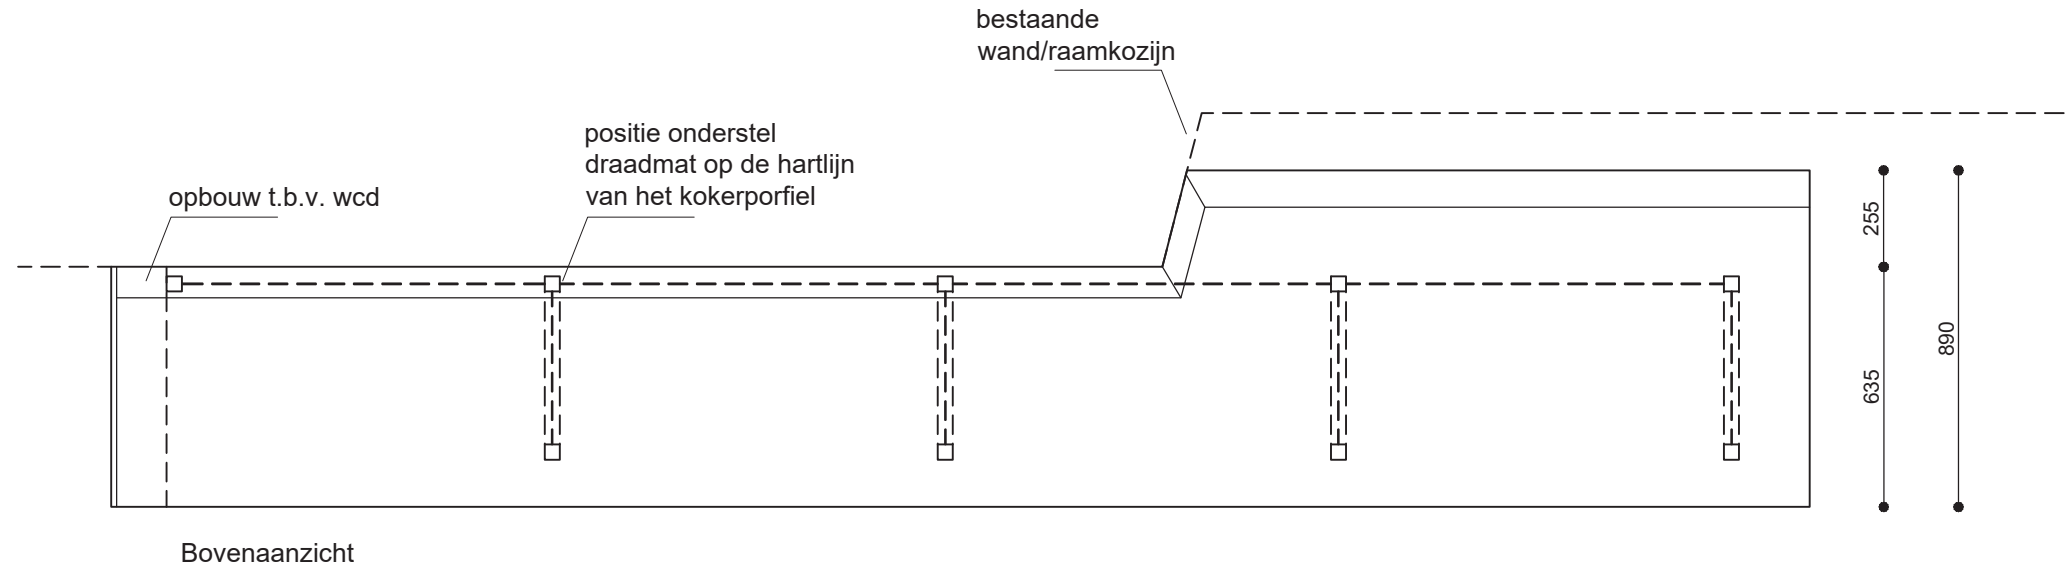

Materialen:


- Meubel bevestigen aan op bestaande wand!, maten meten in het werk
- Houten blad inc. poot/zijkant worden op maat gemaakt
- Houten blad inc. poot/zijkant worden gewrapped met Avery Dennison/Mactac hoogwaardig meubelfolie in M41 Matte Navy Blue, As9020001 Garnet Red, Ultramarine Matt, Avery matte Olivegreen, Mactac White Matte
- Houten blad en poot worden bevestigd aan de wand
- Nieuwe achterwand + poten uit metaal en staal draadmaten gepuntlast op hartlijn kokerprofiel
- Hele staal draadmaten gebruiken geen uitstekende horizontale of verticale uiteinden
- Kokerprofiel 40x40mm dikte n.t.b.
- Zaagsnede van houten blad + poot wordt afgewerkt met opbouw t.b.v. wcd en afwerkrand.
- Nieuwe achterwand + poten gepoedercoate in RAL n.t.b.

2.
PANTRY MEUBEL

Aanpassing bestaand
meubel

Maten opmeten in het werk



verdieping	aantal
13e	1
14e	1
15e	1
16e	1
17e	1
totaal	5

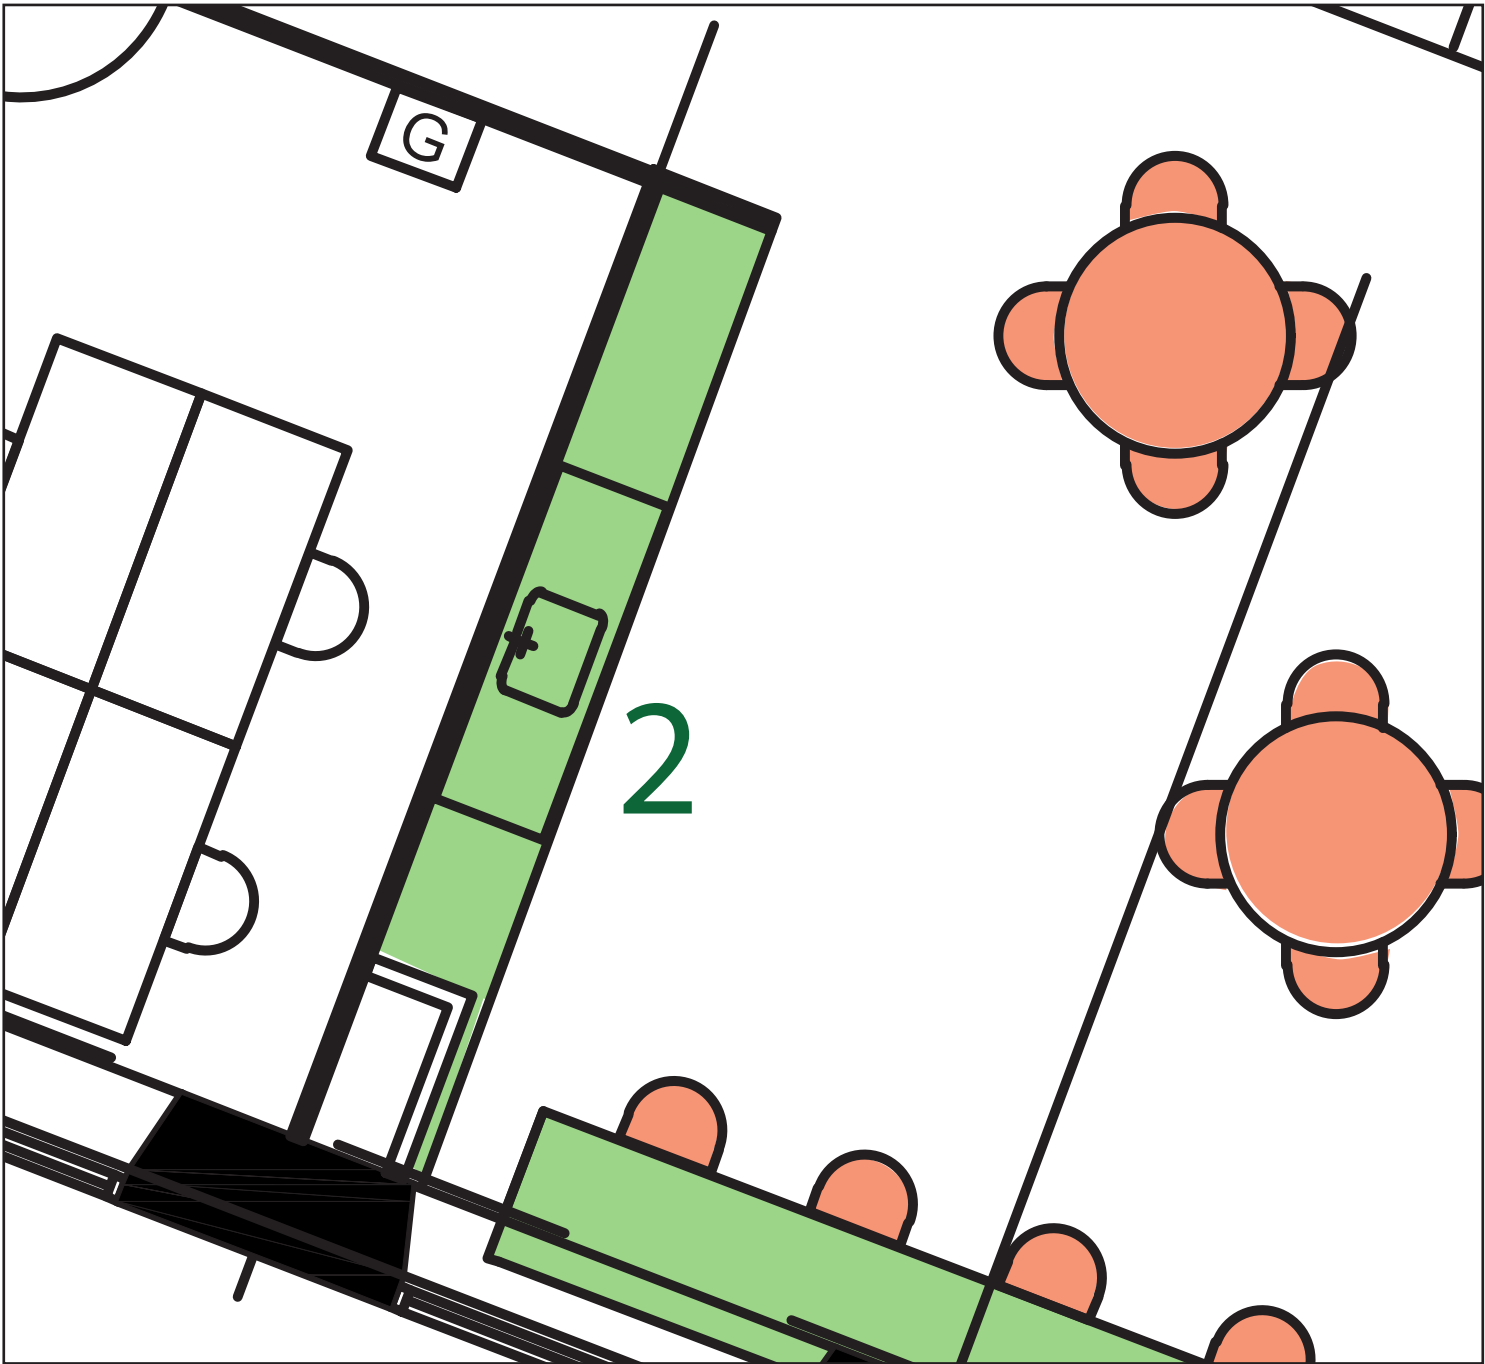

2. PANTRY MEUBEL


Impressie

Bestaand meubel

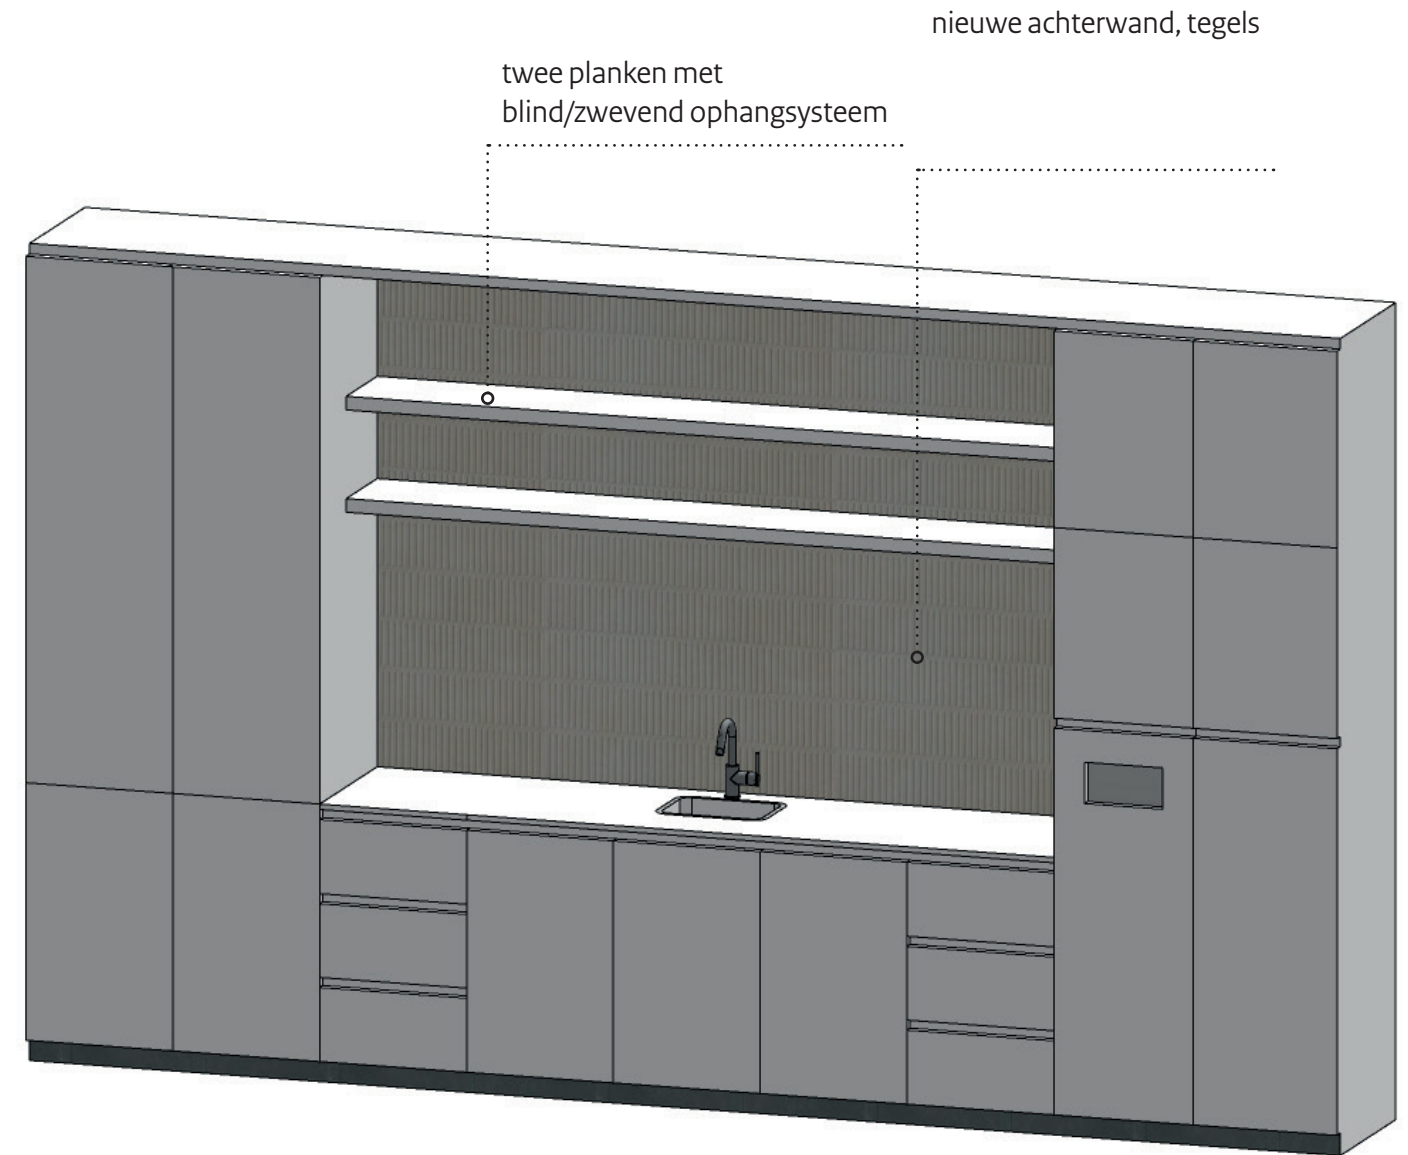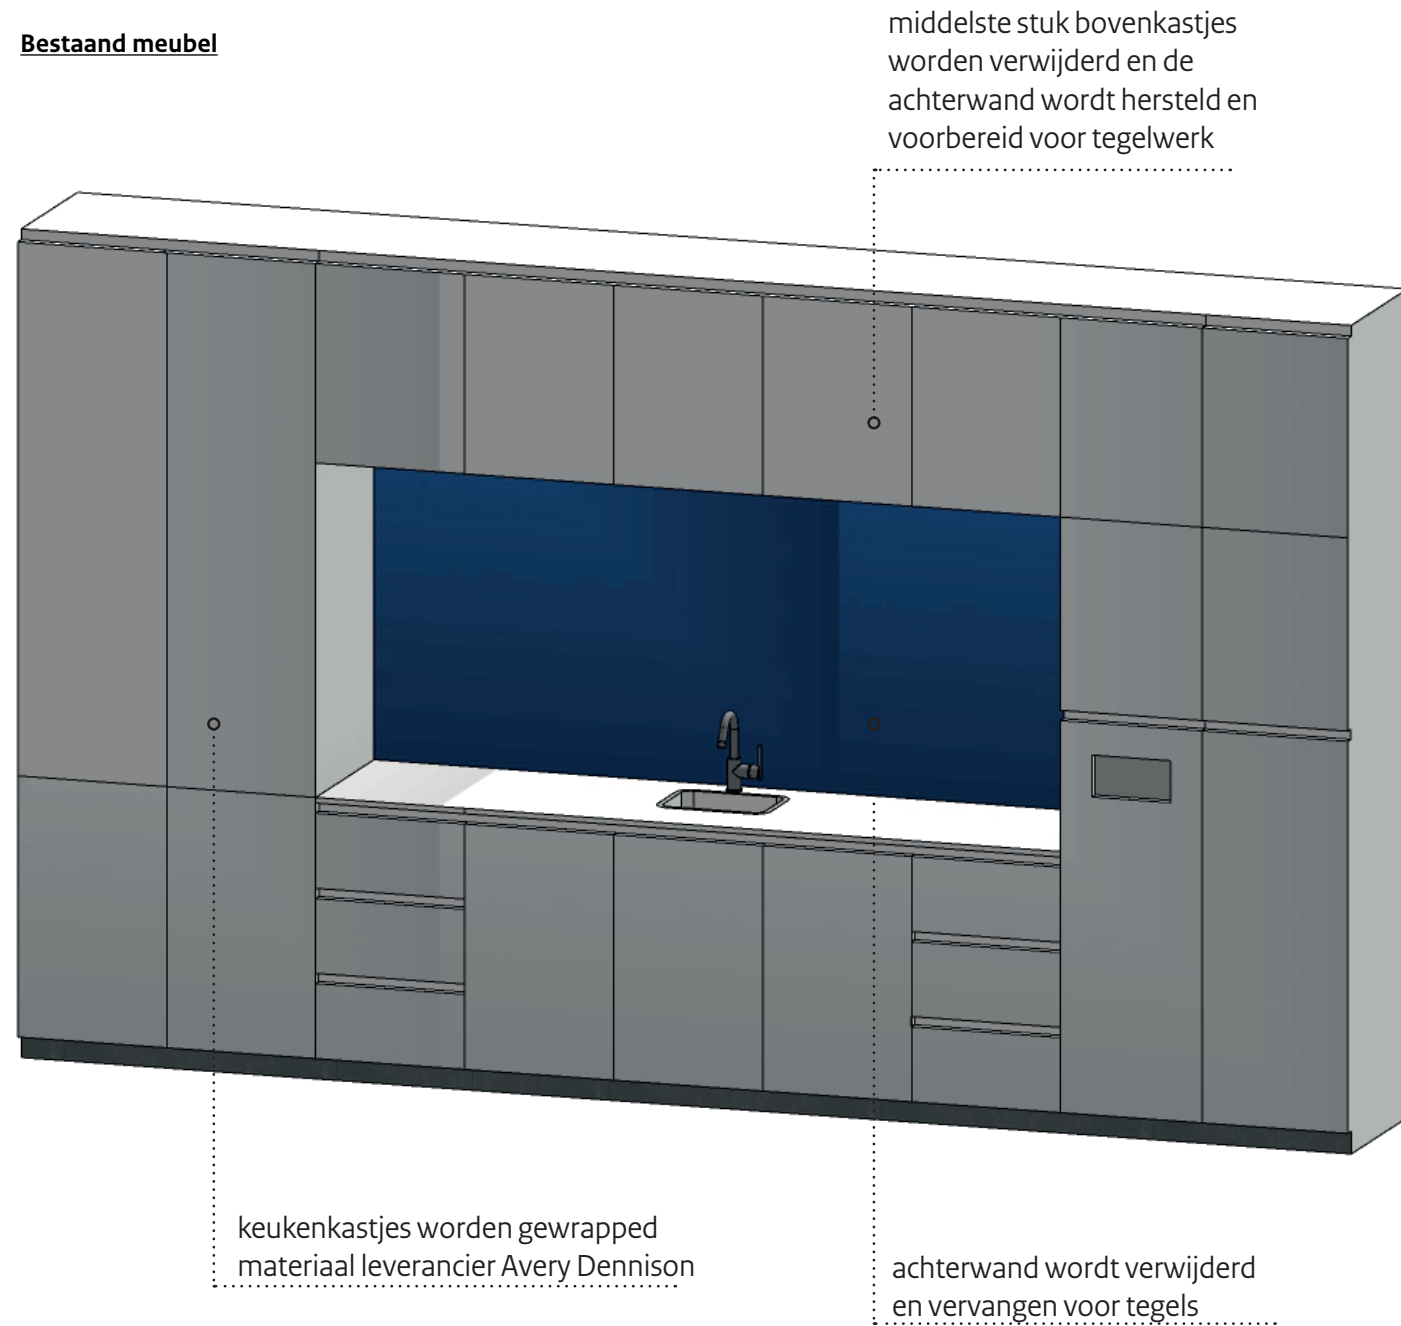


2. PANTRY MEUBEL


Impressie

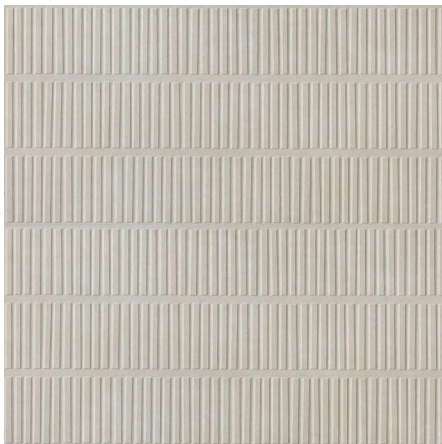


Intelgraniti
Terre Brico
Tegel via Kerastone

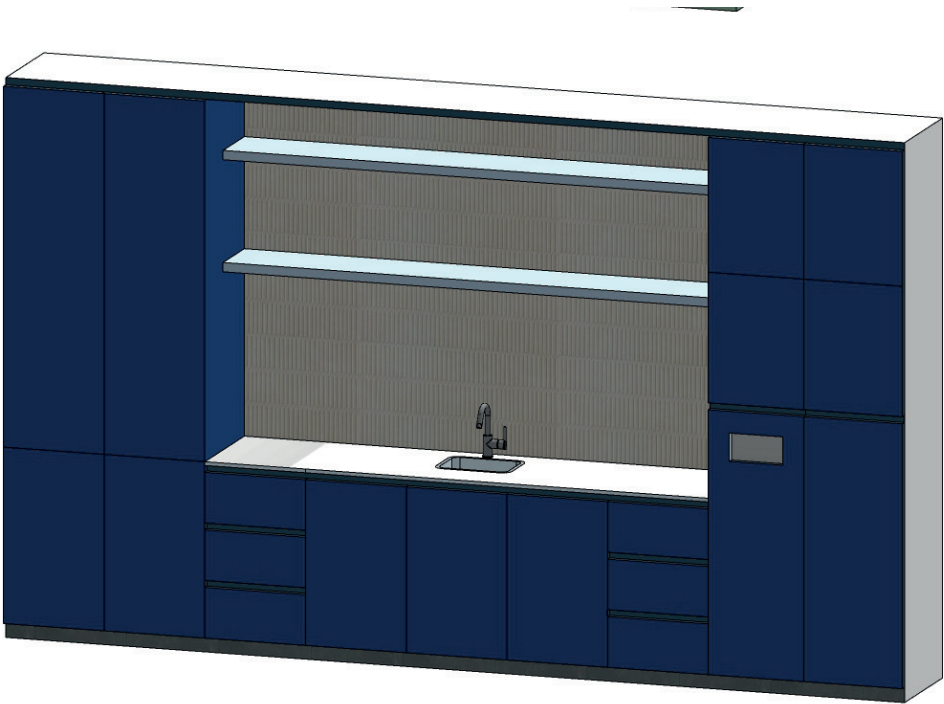

MACal 9839-112 CAST Ultramarine Matt
Mactac

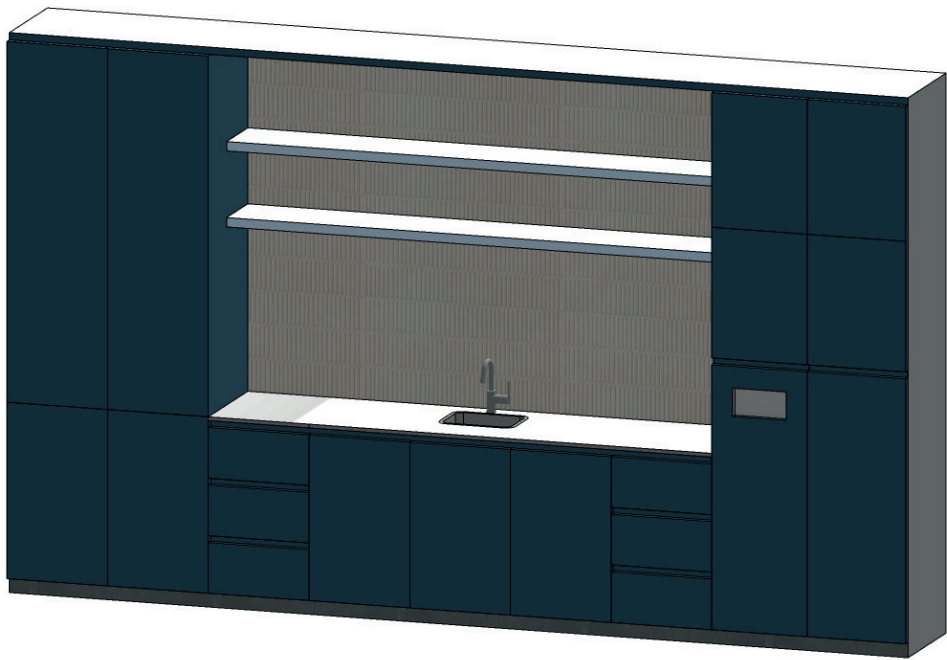

M41 Matte Navy Blue
Mactac

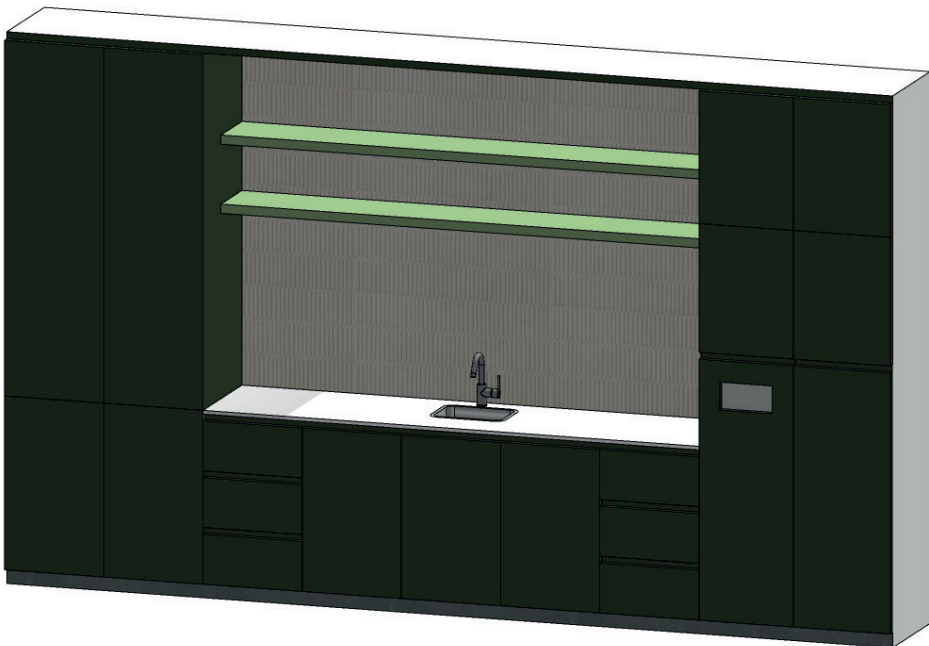


Olive Green, BP1070001 Matte
Avery Dennison




AS9020001 Garnet Red, matte matalic
Avery Dennison

2. PANTRY MEUBEL

Technische tekening

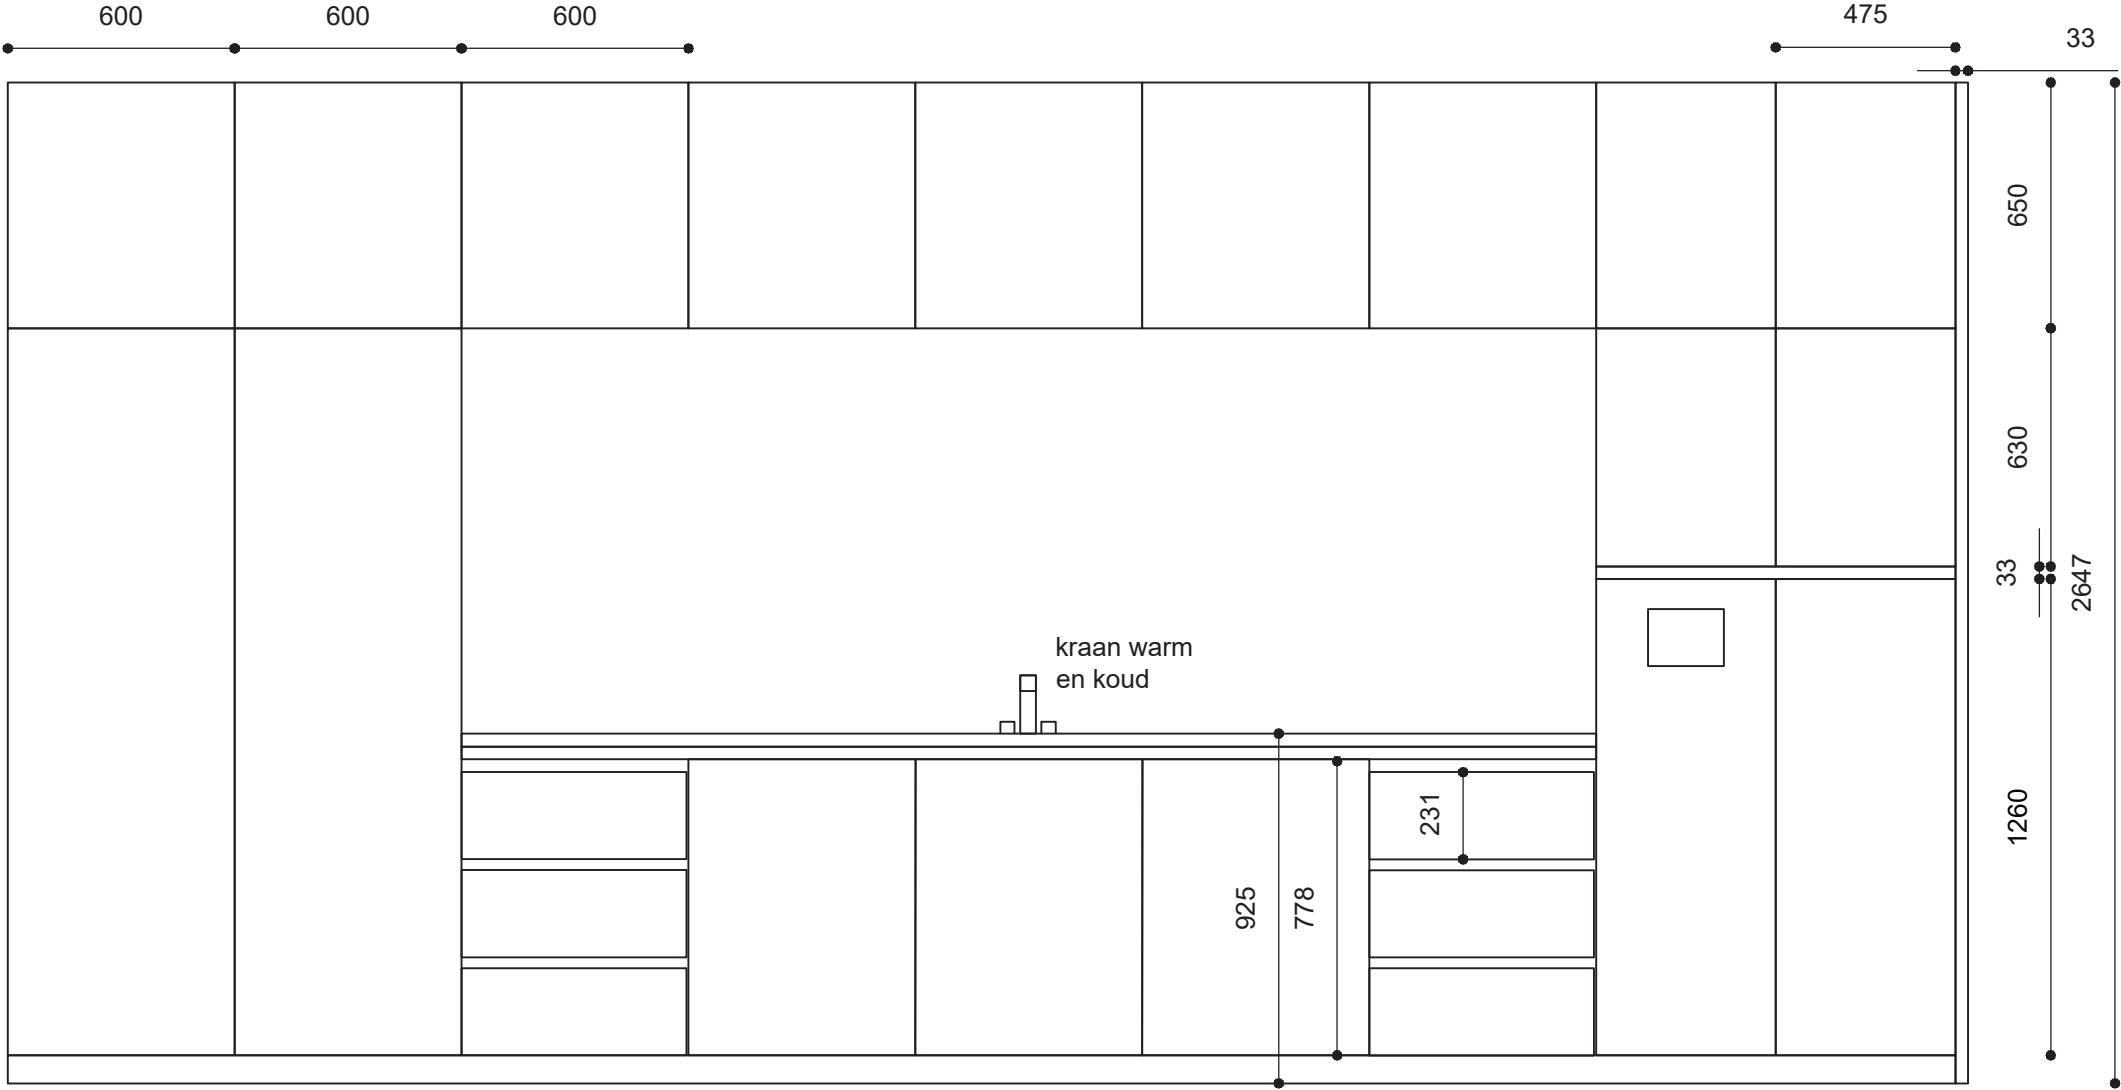

Vooraanzicht

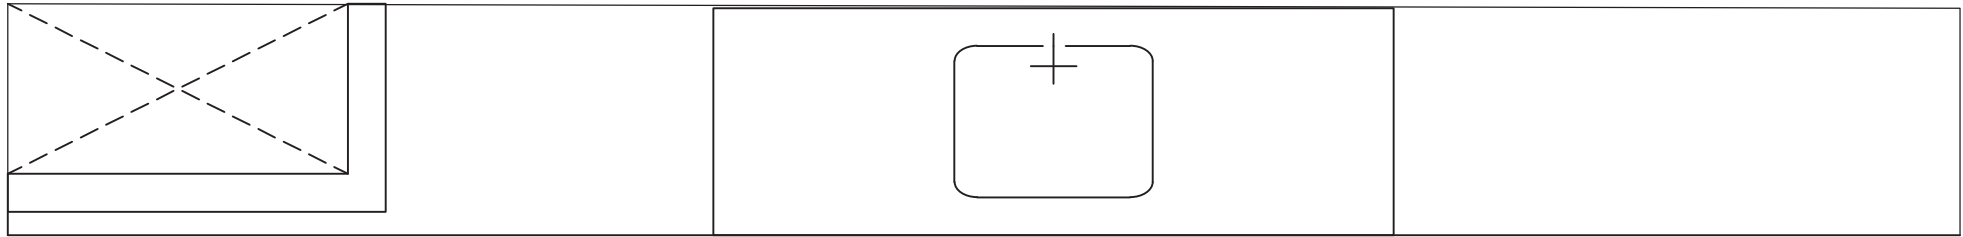

Bovenaanzicht


Bestaand meubel

Materialen:


- Bestaande pantry wordt aangepast/herbruikt
- Maten meten in het werk
- Bovenkastjes worden verwijderd en afgevoerd
- Pantrydeurtjes lopen aan de linkerkant voor de leidingsschacht door, dit blijft zo

2. PANTRY MEUBEL

Technische tekening

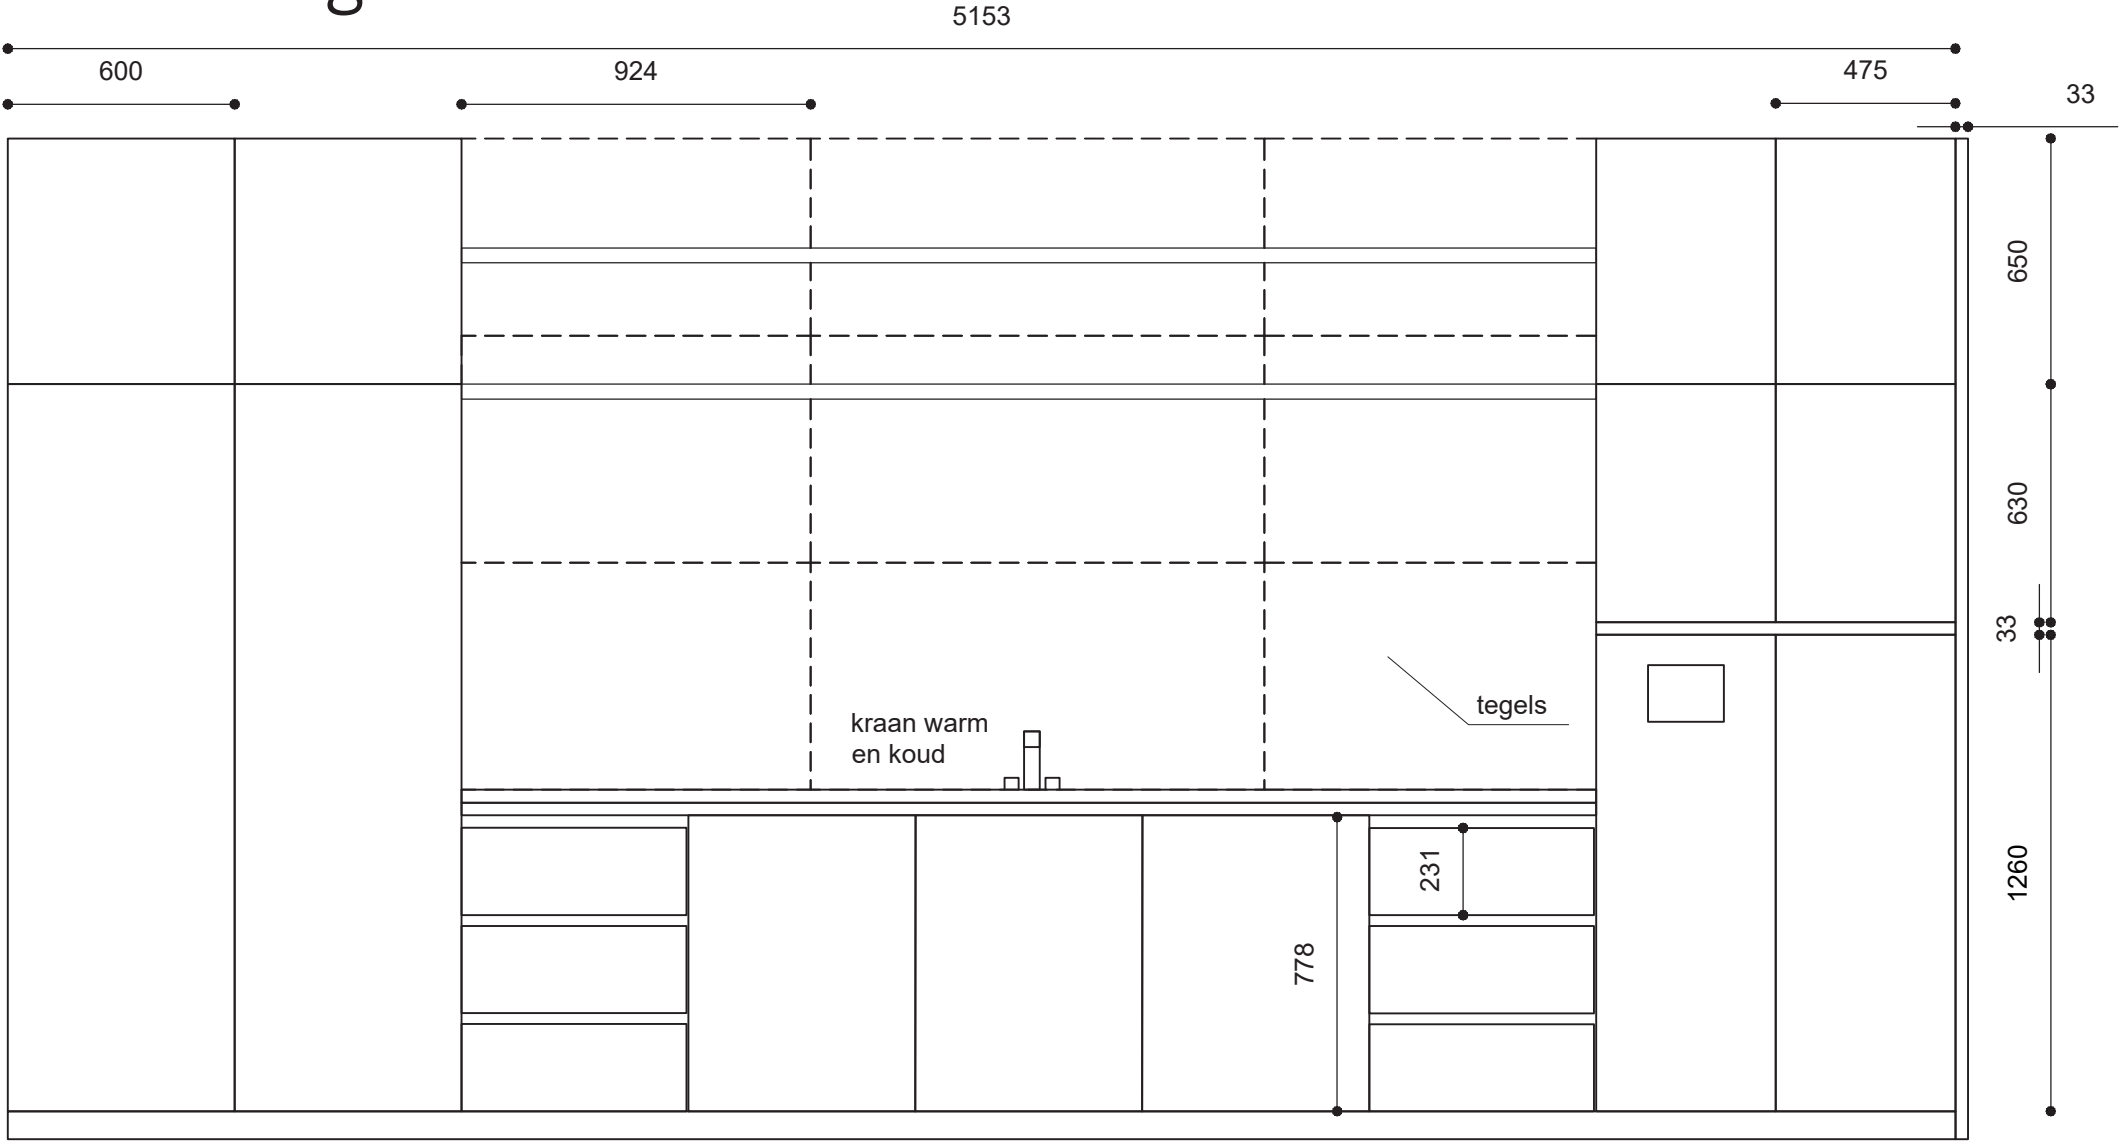

Vooraanzicht

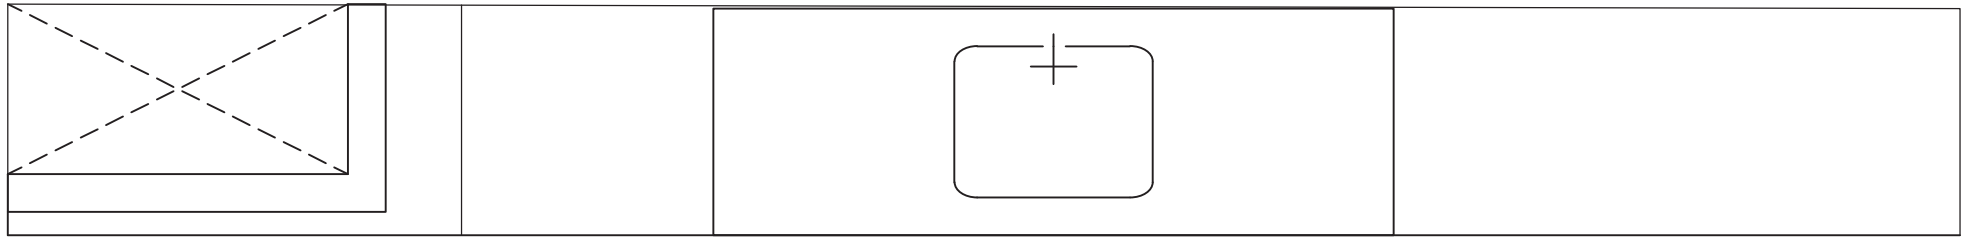


Bovenaanzicht

- Materialen:
- Bestaand meubel maten meten in het werk
 - Bestaande pantry wordt aangepast en gewrapped met Avery Dennison hoogwaardig meubelfolie in M41 Matte Navy Blue / As9020001 Garnet Red / Khaki Green, AW7280001 Matte
 - Met uitzondering van het werkblad deze blijft in het huidige materiaal
 - Twee planken met blind/zwevend ophangstelsel, HPL FENIX 30mm berken multiplex in de kleur 0754 Blu Fes/0772 Giallo Kashmir/0773 Verde Brac/0716 Rosa Colorado
 - Nieuwe achterwand, tegels Intelgraniti Terre Brico1200x600
 - Warmedranken automaat aansluiten op bestaande aansluitingen, positie op werkblad

3.
DRIEHOEKIG ZITMEUBEL
MET PLANTENBAK




Maten opmeten in het werk

verdieping	aantal
13e	1
14e	1
15e	1
16e	-
17e	1
totaal	4

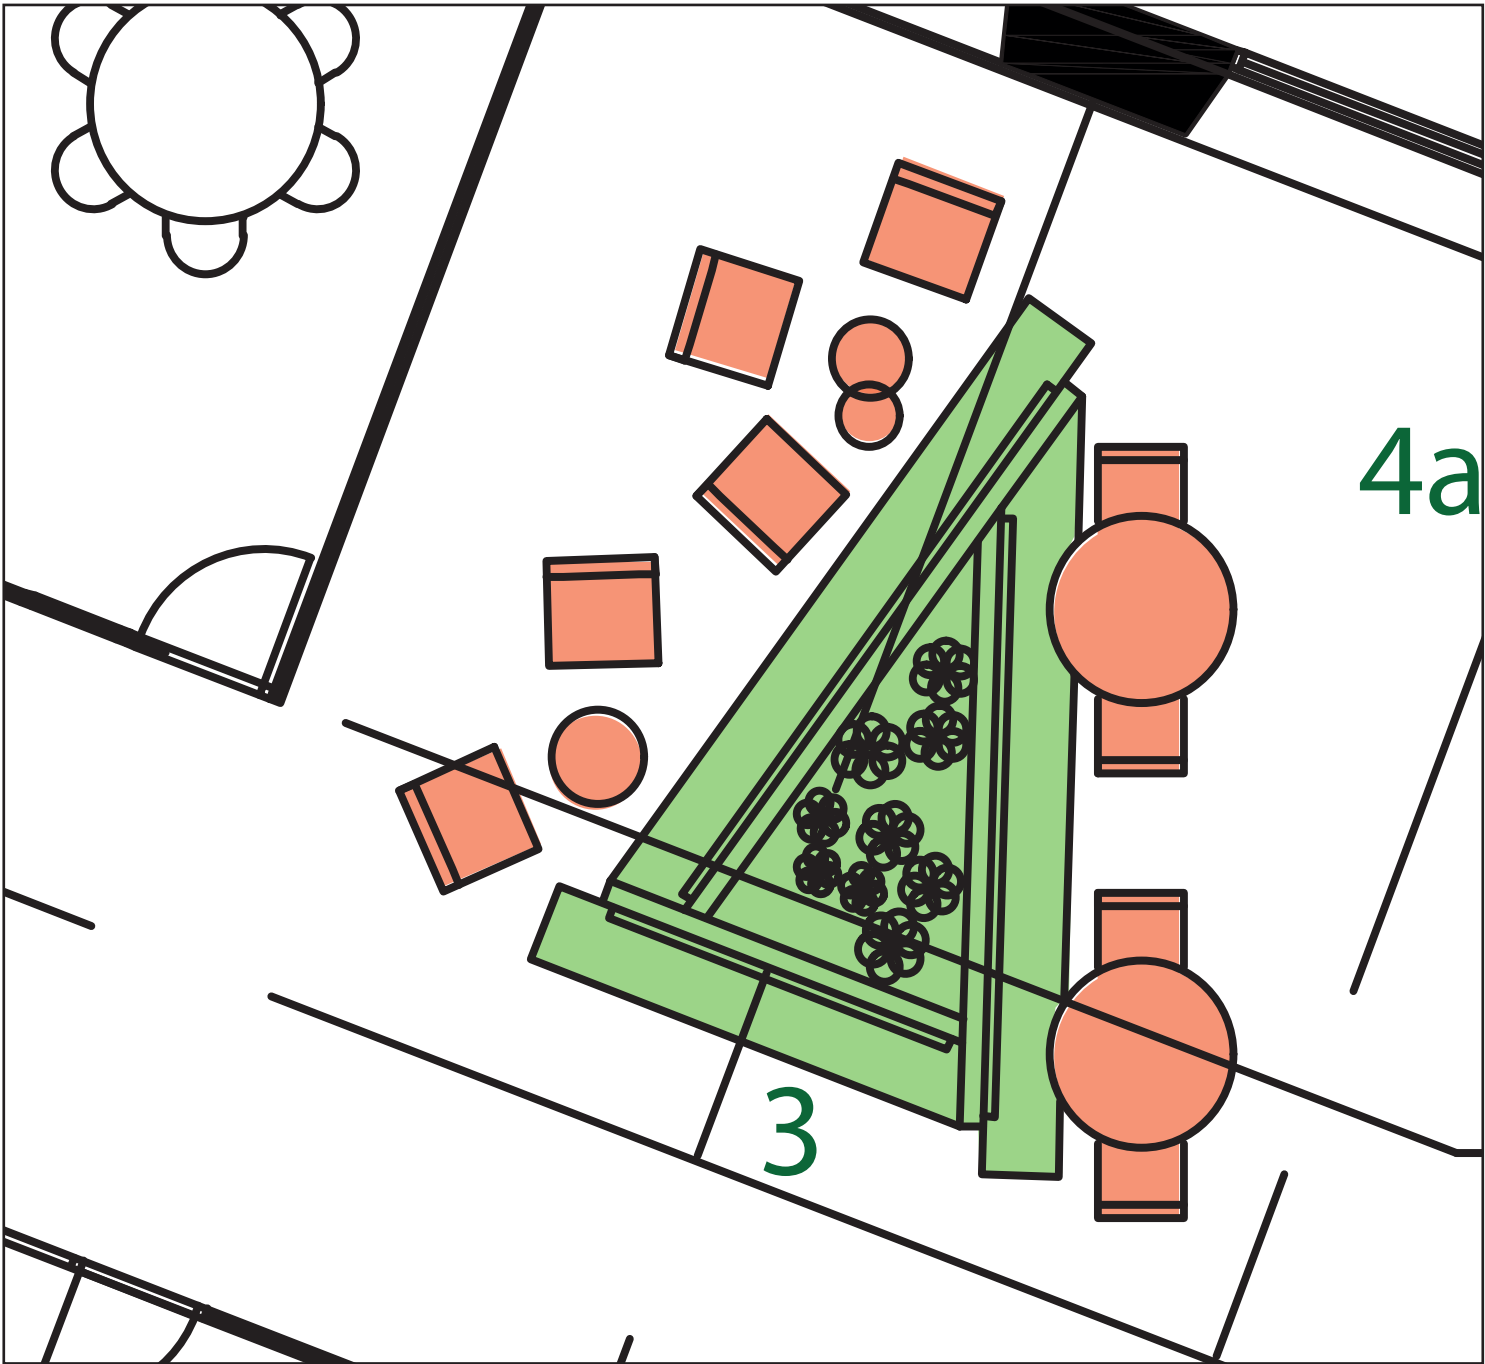


3. DRIEHOEKIG ZITMEUBEL MET PLANTENBAK

Impressie

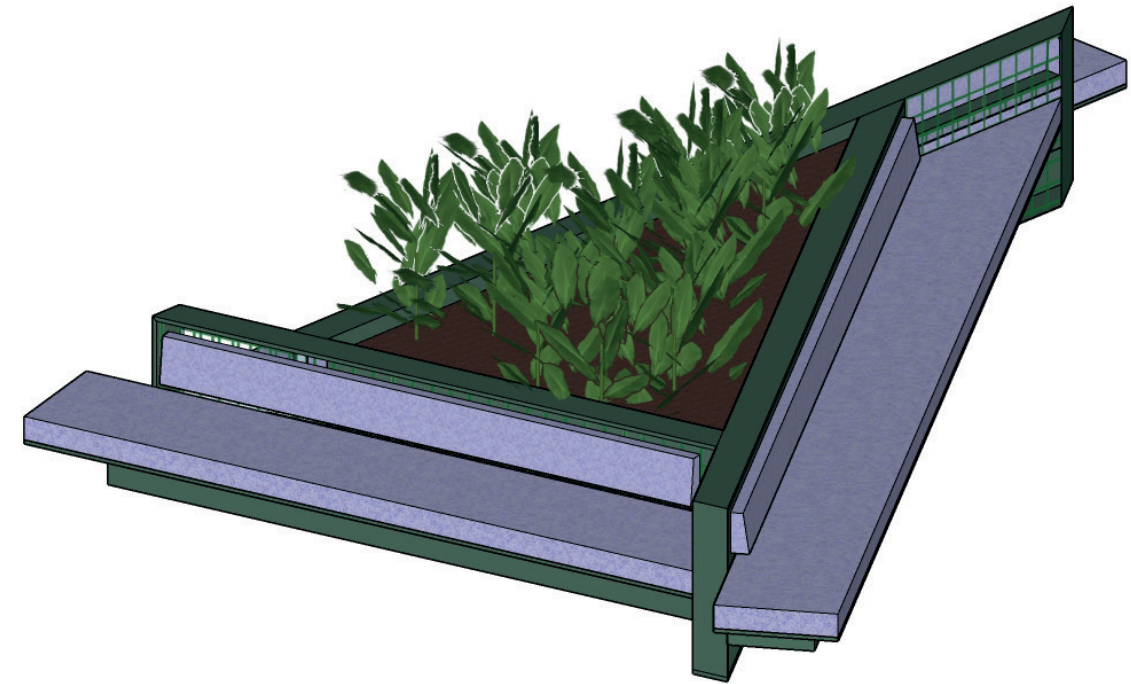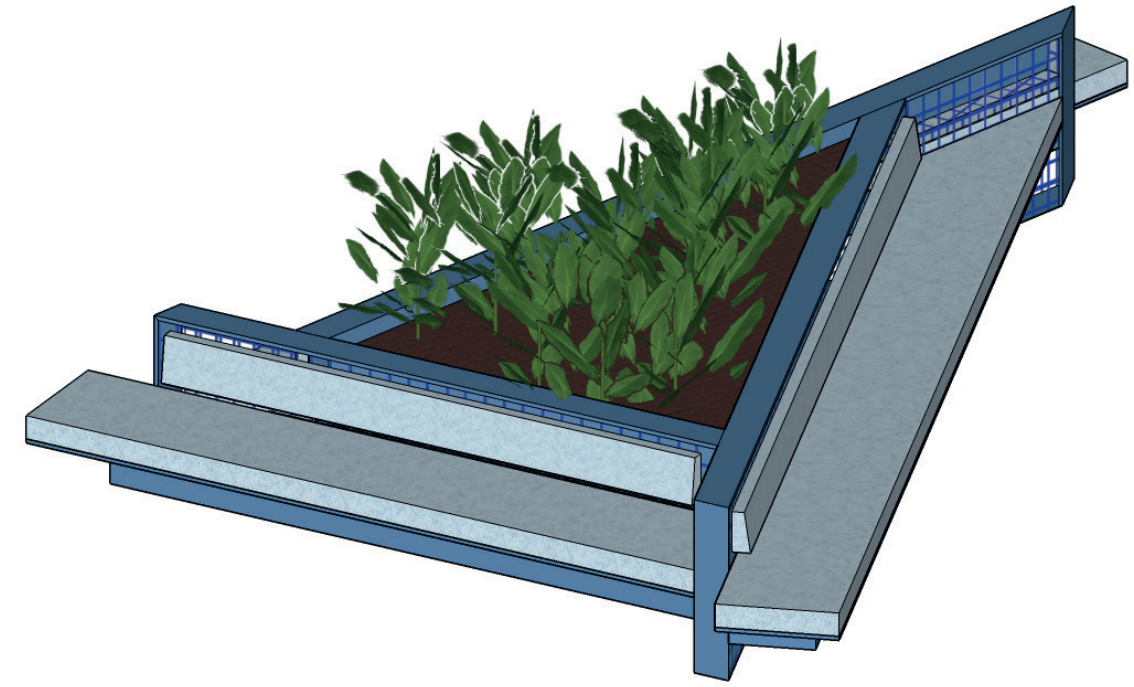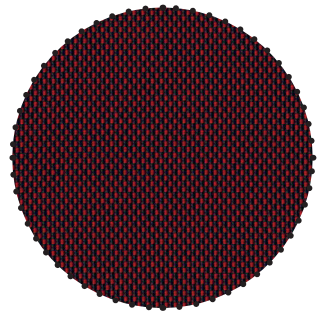


3. DRIEHOEKIG ZITMEUBEL MET PLANTENBAK

Technische tekening

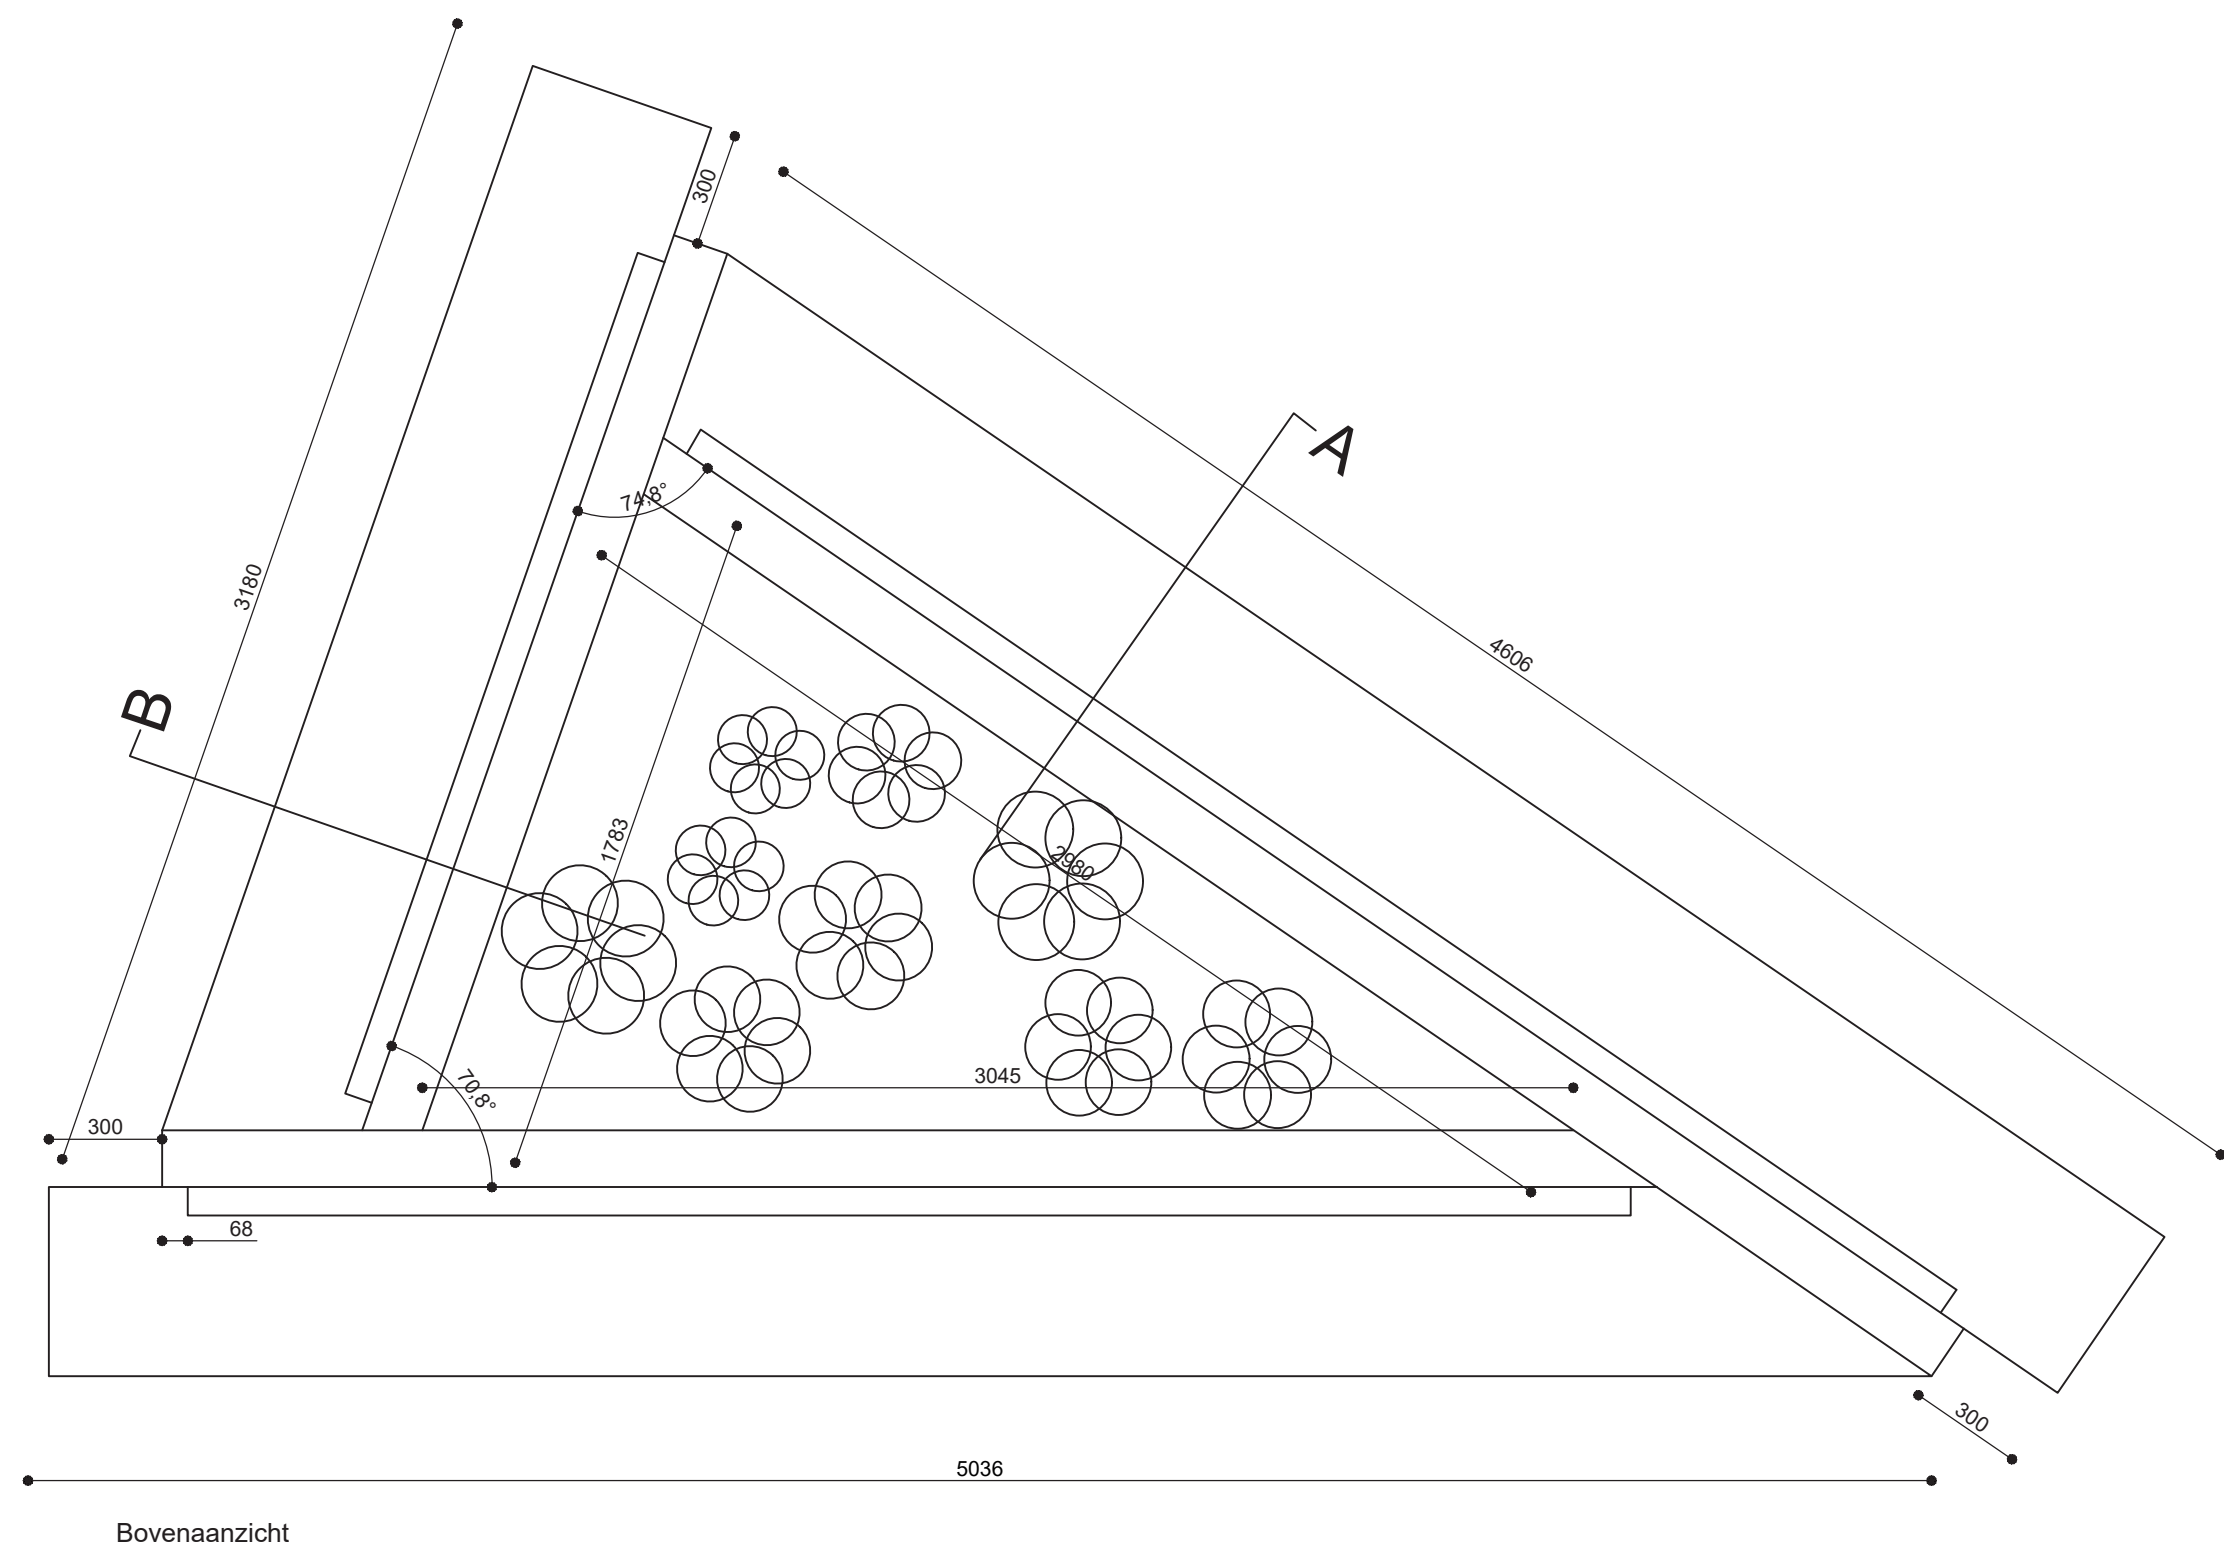


3. DRIEHOEKIG ZITMEUBEL MET PLANTENBAK

Technische tekening

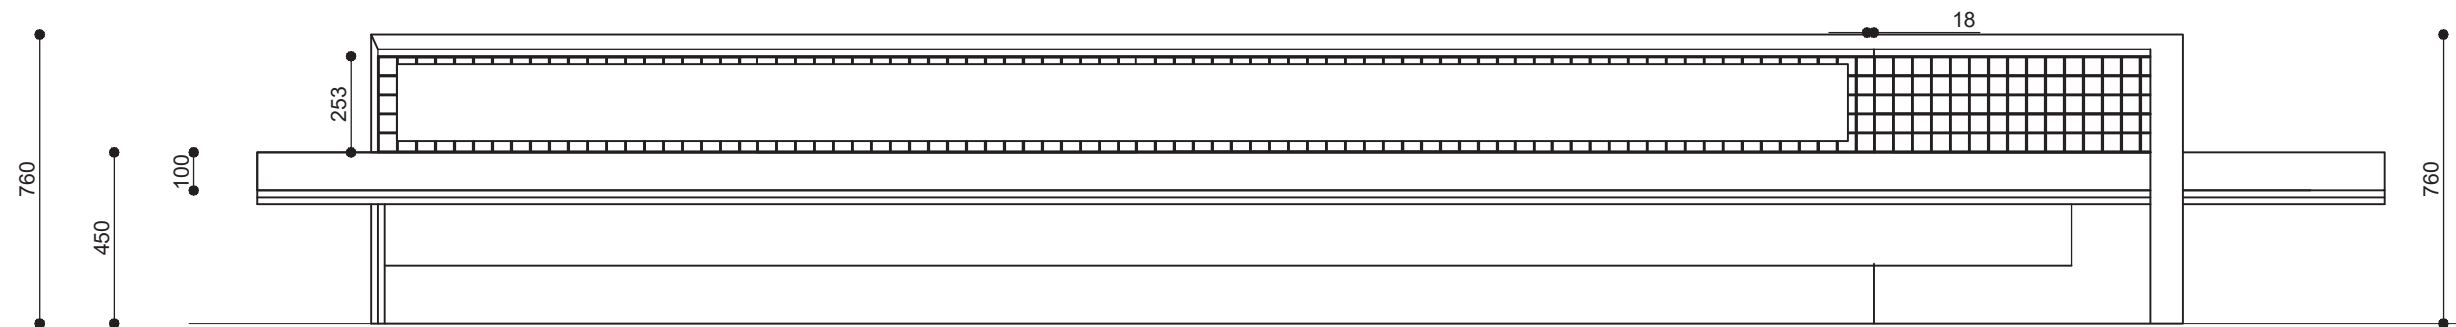

Zijaanzicht

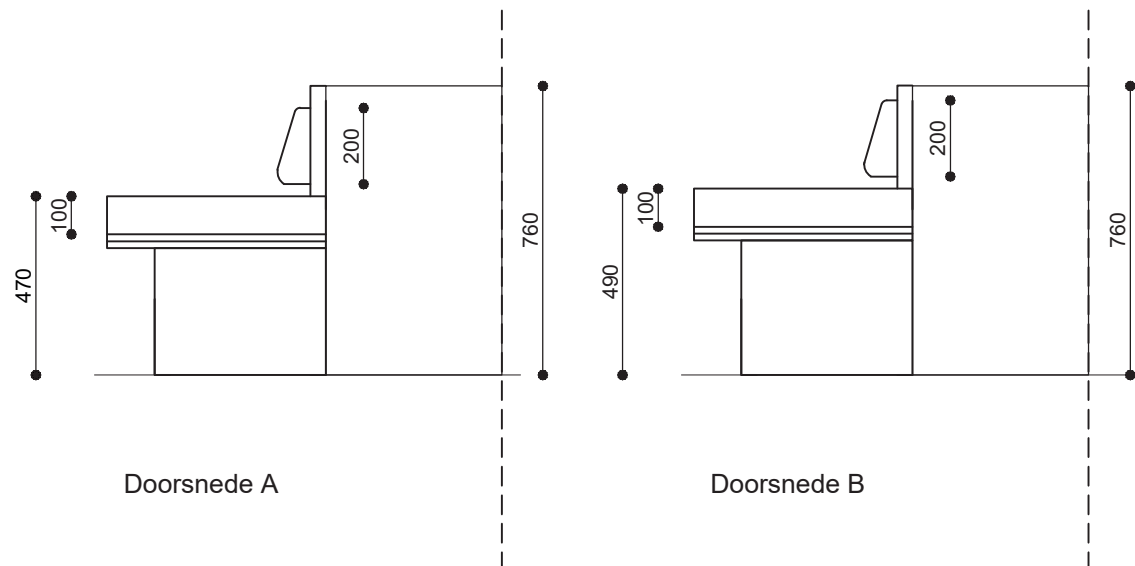

Doorsnede A

Doorsnede B

Materialen:


- 13e v + 14e v HPL FENIX 18mm berken multiplex in de kleur 0754 Blu Fes/0773 Verde Brac
- 15e v + 17e v Colourd MDF (door en door gekleurd) Royal Blauw/Berry Rood
- Colourd MDF afwerken met Hardwax Olie kleurloos mat
- Zitting dubbel uitgevoerd 2x 18mm
- Rugleuning uit staaldraadmaten gepoedercoate in RAL n.t.b
- Zit- en rugkussen polyether met stoffering: soort grape 58 kleurtint n.t.b
- 3 banken verschillen van zithoogte 450,470,490
- Alle hoeken in verstek
- Meubel wordt nog verder geoptimaliseerd

4 A.

ARCHIEFKASTEN 5320




Maten opmeten in het werk

verdieping	aantal
13e	1
14e	1
15e	1
16e	-
17e	1
totaal	4

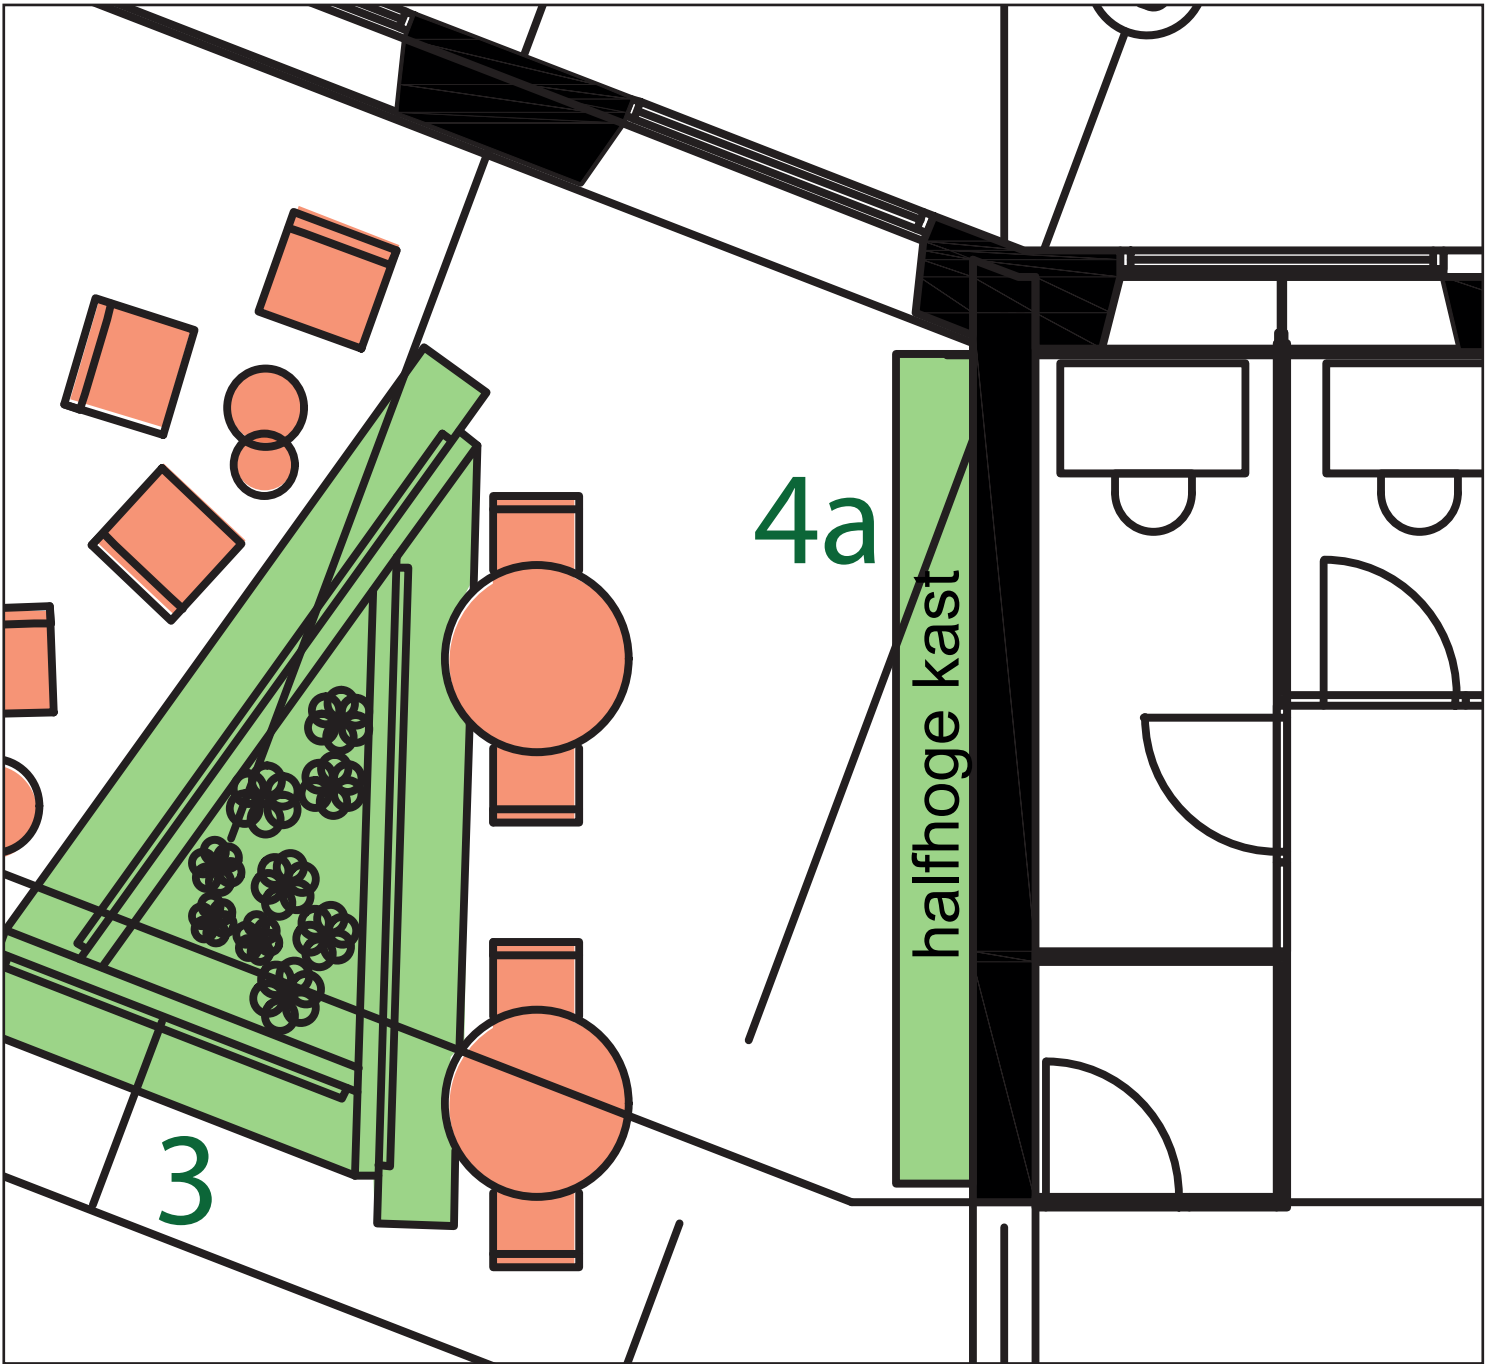


4. ARCHIEFKASTEN

Impressie

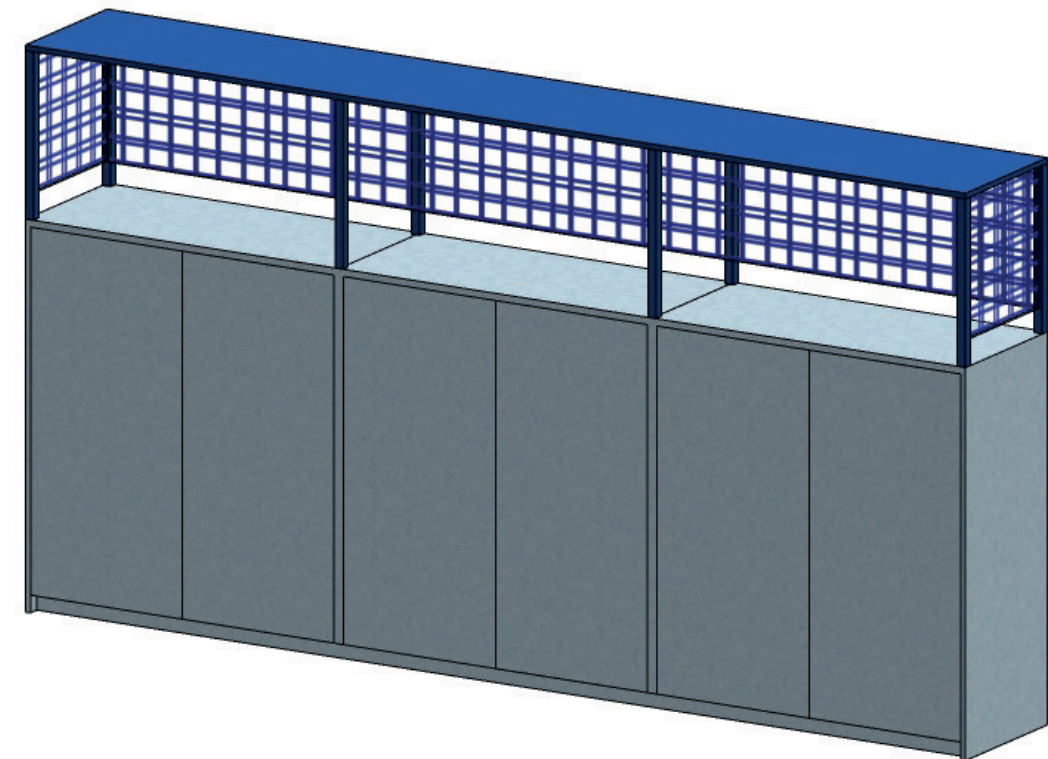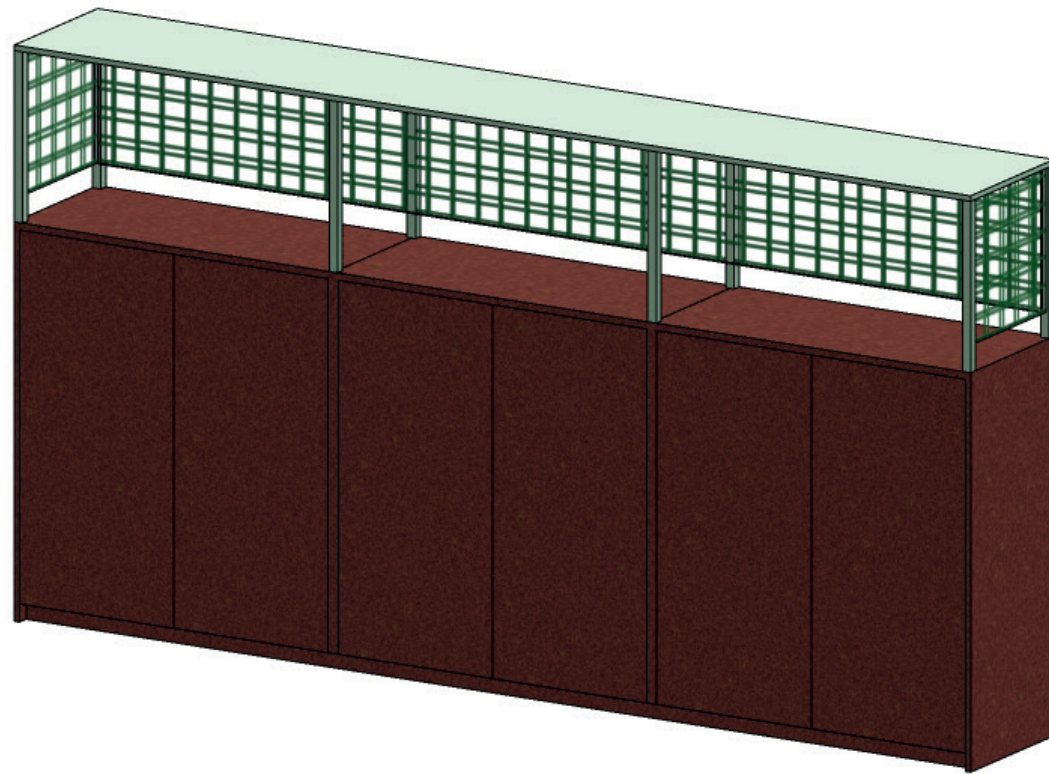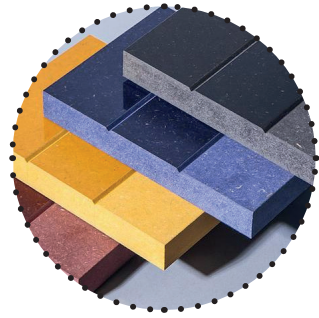


4A. ARCHIEFKASTEN 5320


Technische tekening

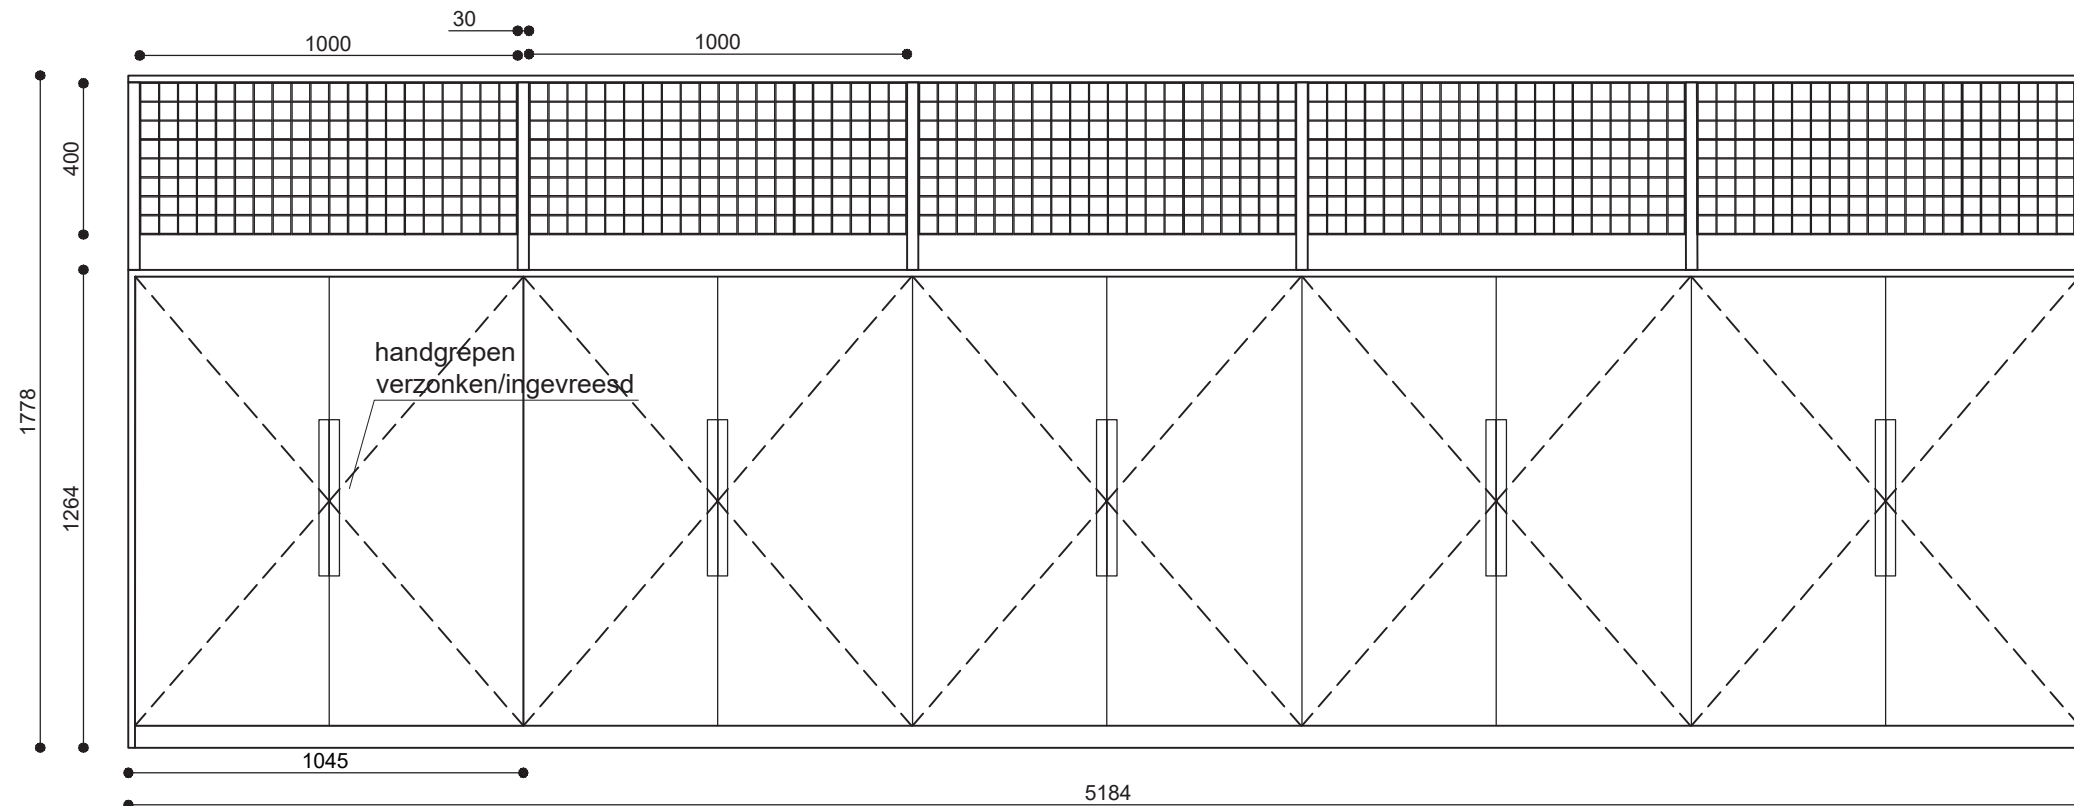


vooraanzicht

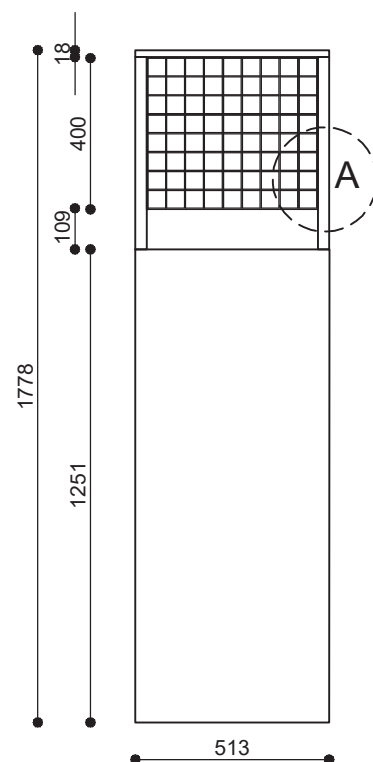

zijaanzicht

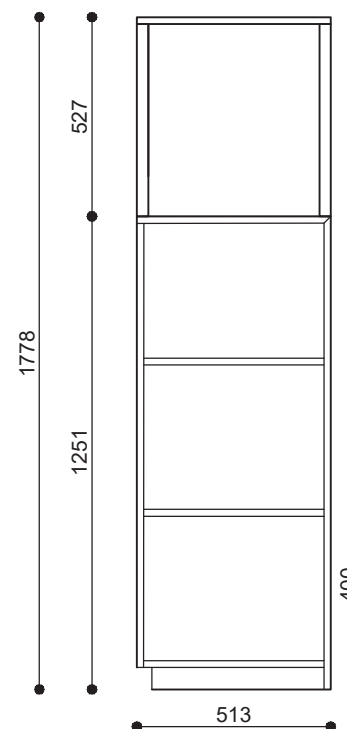

doorsnede

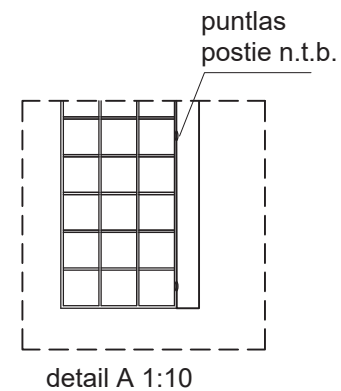

Materialen:


- 13e v + 14e v HPL FENIX 18mm berken multiplex in de kleur 0754 Blu Fes/0773 Verde Brac
- 15e v + 17e v Coloured MDF (door en door gekleurd) Royal Blauw/Berry Rood
- Coloured MDF afwerken met Hardwax Olie kleurloos mat
- Staalraadmaten gepoedercoate in RAL n.t.b
- Deuren voorzien van scharnieren 110 graden inboorscharnieren zelfsluitend en dempend
- Kokerprofiel 30x30 gepoedercoate in RAL n.t.b
- Diktekanen in het zicht, kleine facet kant geschuurd overige hoeken in verstek
- Handgrepen verzonken / ingefreesd

4 B.

ARCHIEFKASTEN 416o


Maten opmeten in het werk

verdieping	aantal
13e	1
14e	1
15e	1
16e	-
17e	1
totaal	4

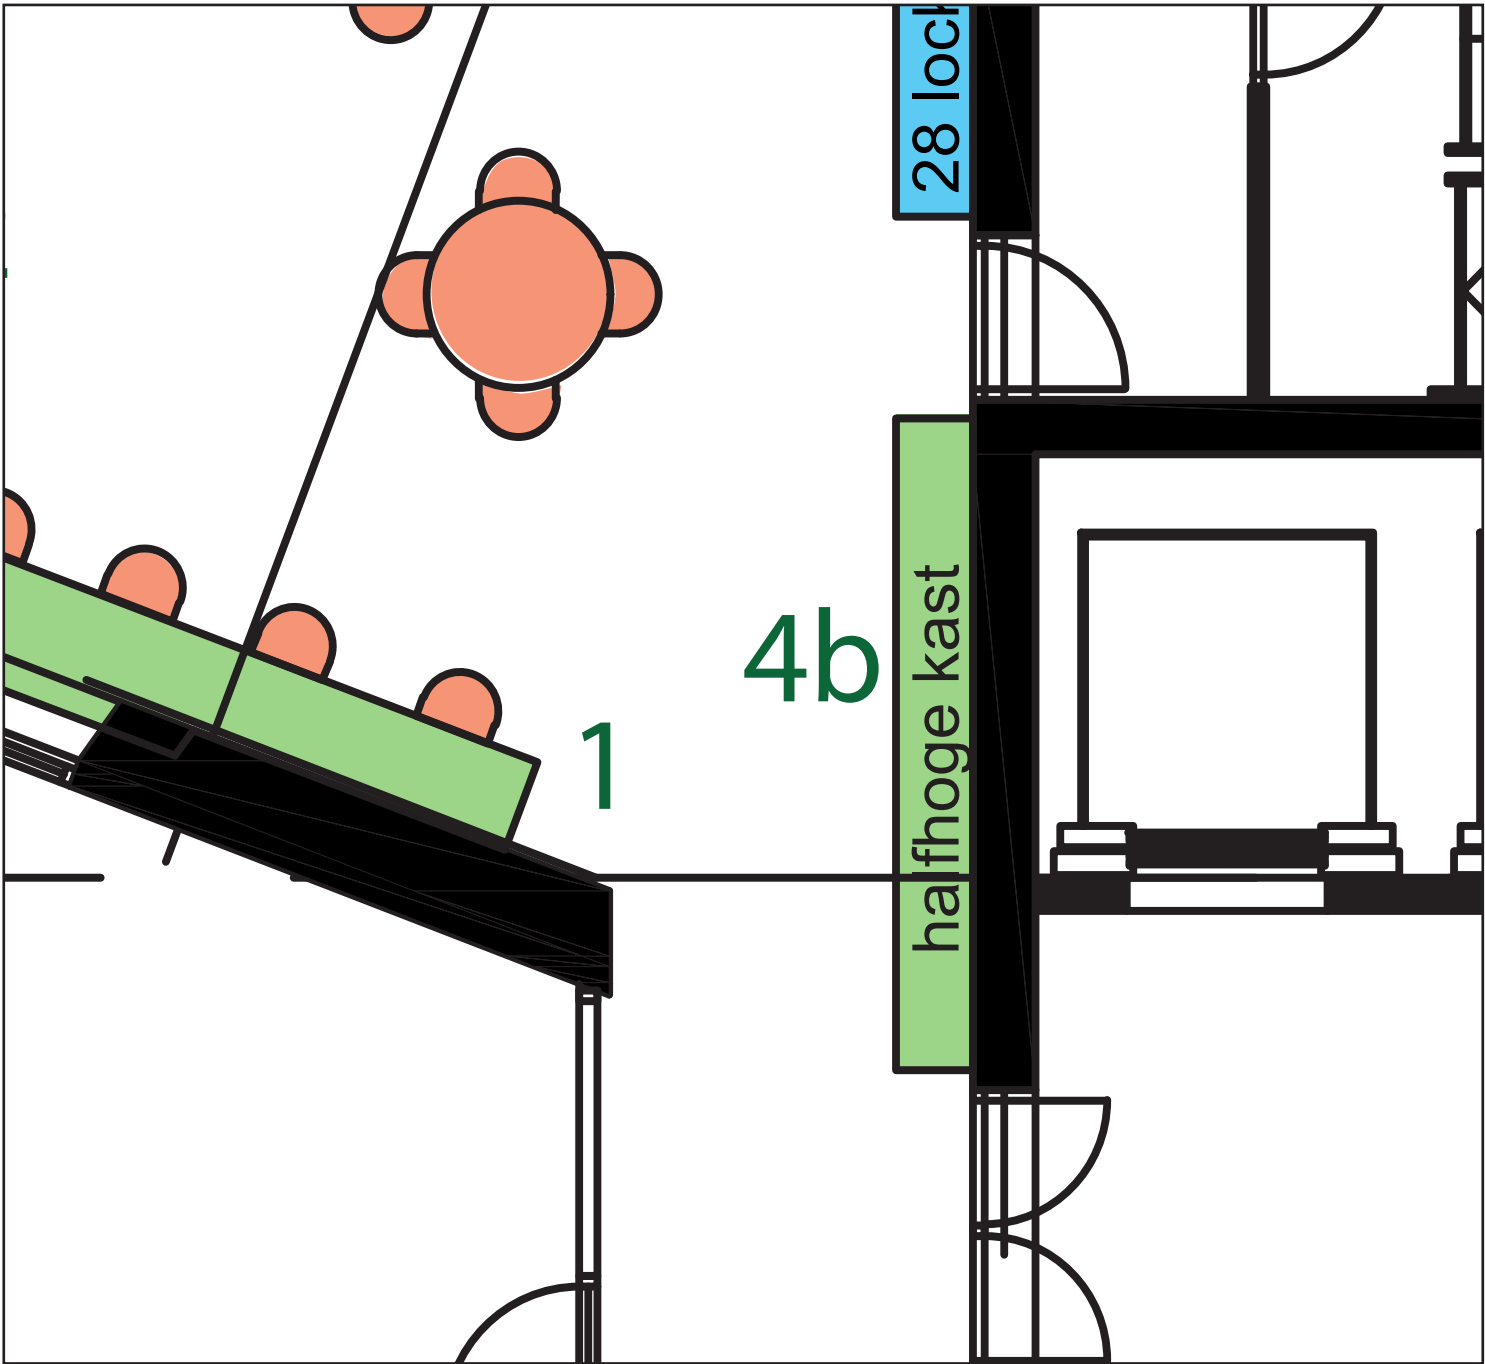


4B. ARCHIEFKASTEN 4160


Technische tekening

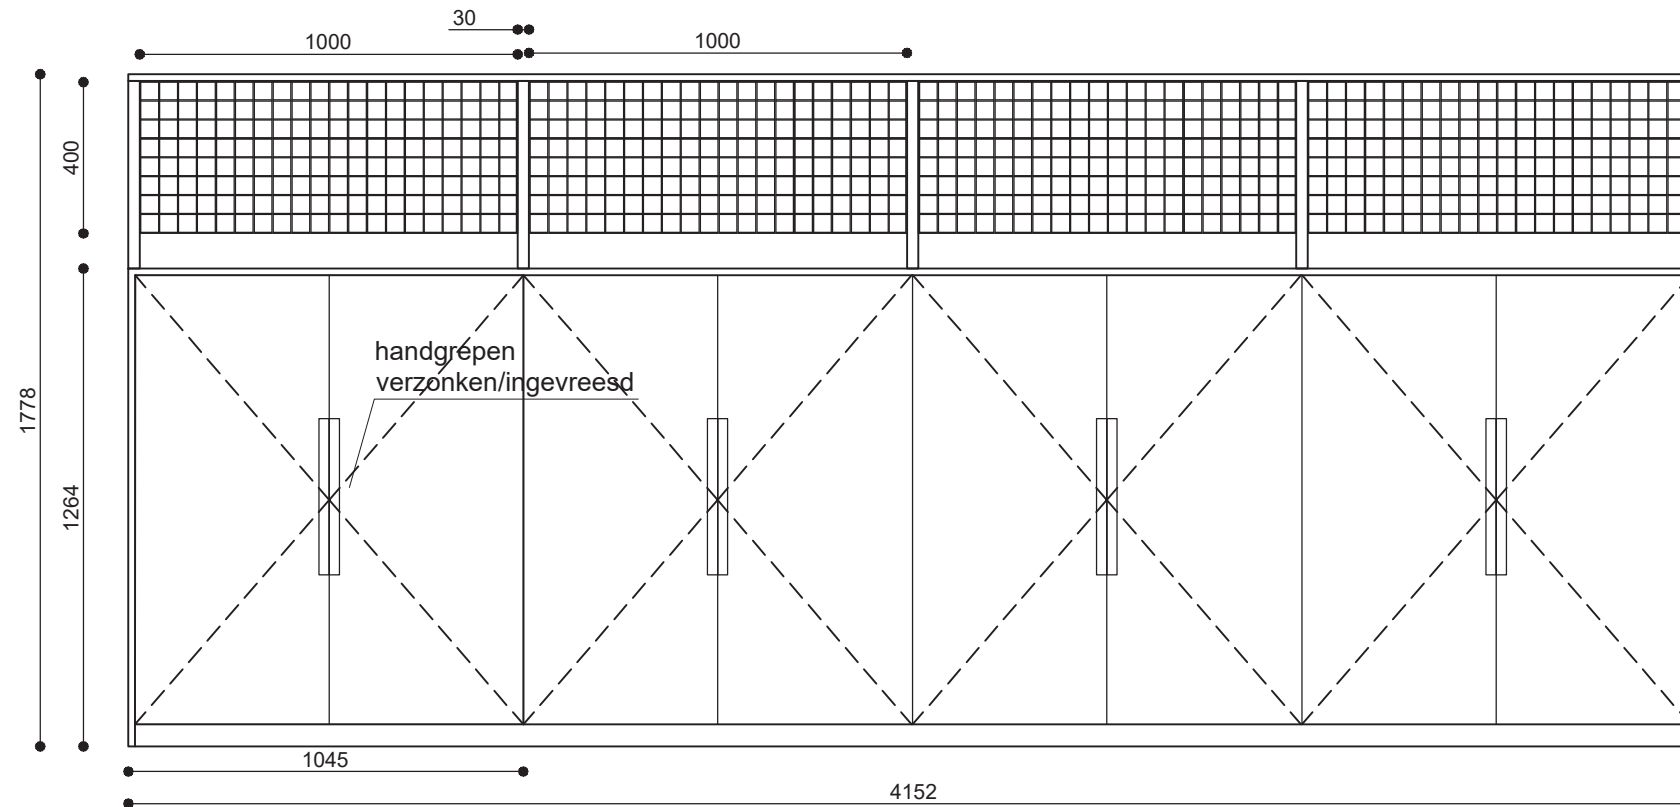


vooraanzicht

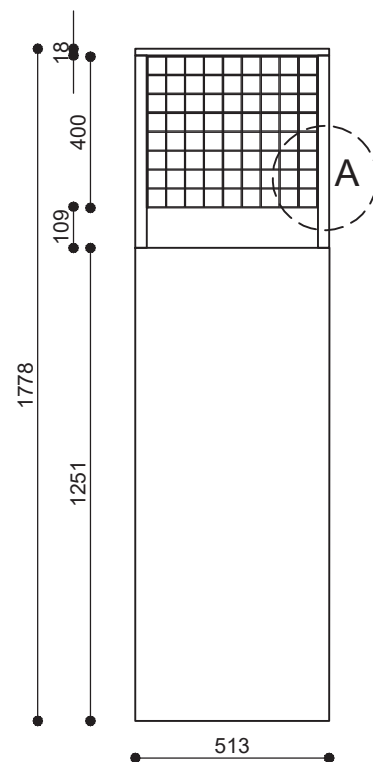

zijaanzicht

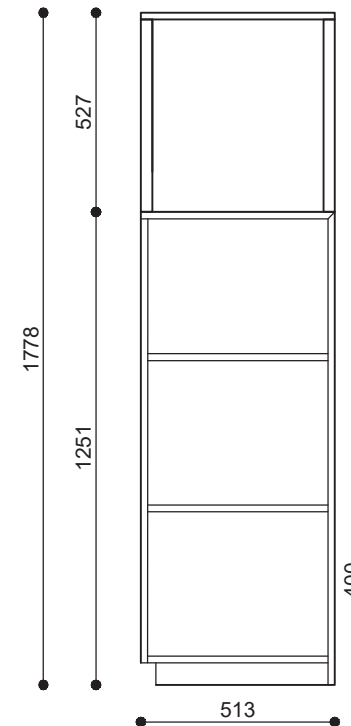

doorsnede

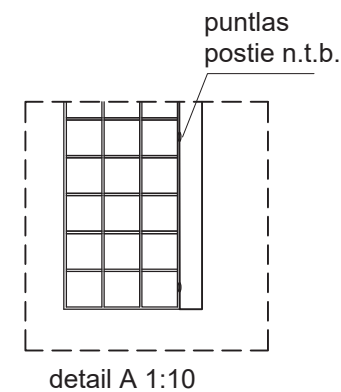

Materialen:


- 13e v + 14e v HPL FENIX 18mm berken multiplex in de kleur 0754 Blu Fes/0773 Verde Brac
- 15e v + 17e v Coloured MDF (door en door gekleurd) Royal Blauw/Berry Rood
- Coloured MDF afwerken met Hardwax Olie kleurloos mat
- Staalraadmaten gepoedercoate in RAL n.t.b
- Deuren voorzien van scharnieren 110 graden inboorscharnieren zelfsluitend en dempend
- Diktekanten in het zicht, kleine facet kant geschuurd overige hoeken in verstek
- Handgrepen verzonken / ingefreesd

4 C.

ARCHIEFKASTEN 8310

Maten opmeten in het werk

verdieping	aantal
13e	1
14e	1
15e	1
16e	-
17e	1
totaal	4

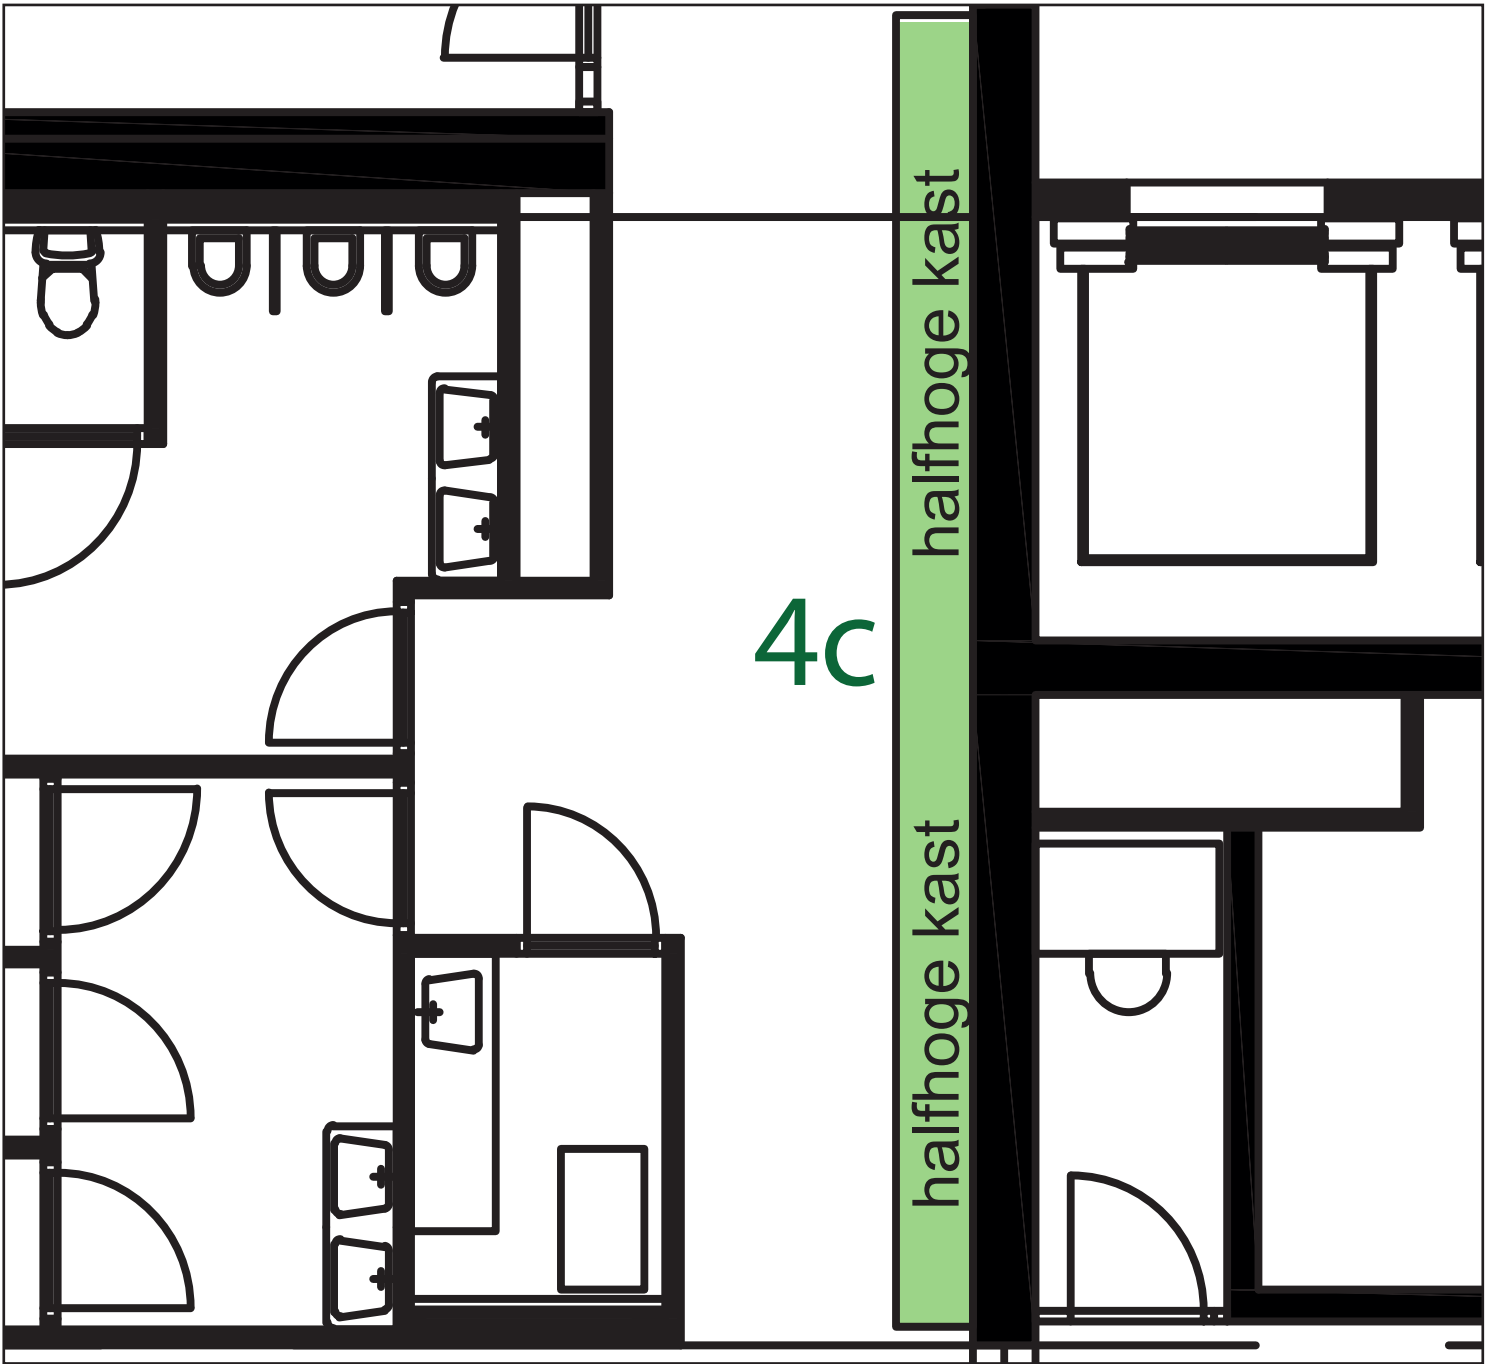

Technische tekening



Technical drawing of a rectangular object, likely a book cover or folder, showing dimensions and a detail view A.

Dimensions:

- Overall height: 1778
- Overall width: 513
- Height of the main body: 1251
- Height of the top section: 400
- Height of the top section's top flap: 109
- Height of the top section's top flap's top flap: 18

Detail View A:

A circular detail view A is shown, magnifying a portion of the top section. It reveals a grid pattern, suggesting a woven or mesh material, and a dashed line indicates the location of the detail on the main object.

doorsnede




- 13e v + 14e v HPL FENIX 18mm berken multiplex in de kleur 0754 Blu Fes/0773 Verde Brac
- 15e v + 17e v Colourd MDF (door en door gekleurd) Royal Blauw/Berry Rood
- Colourd MDF afwerken met Hardwax Olie kleurloos mat
- Staaldraadmaten gepoedercoate in RAL n.t.b
- Deuren voorzien van scharnieren 110 graden inboorscharnieren zelfsluitend en dempend
- Totale lengte 8270, kast bestaat uit meerdere delen, opdeling n.t.b.
- Diktekanen in het zicht, kleine facet kant geschuurd overige hoeken in verstek
- Handgrepen verzonken / ingefreesd

5A.
ZITJE GANG, LOS






Maten opmeten in het werk

verdieping	aantal
13e	2
14e	2
15e	2
16e	-
17e	2
totaal	8

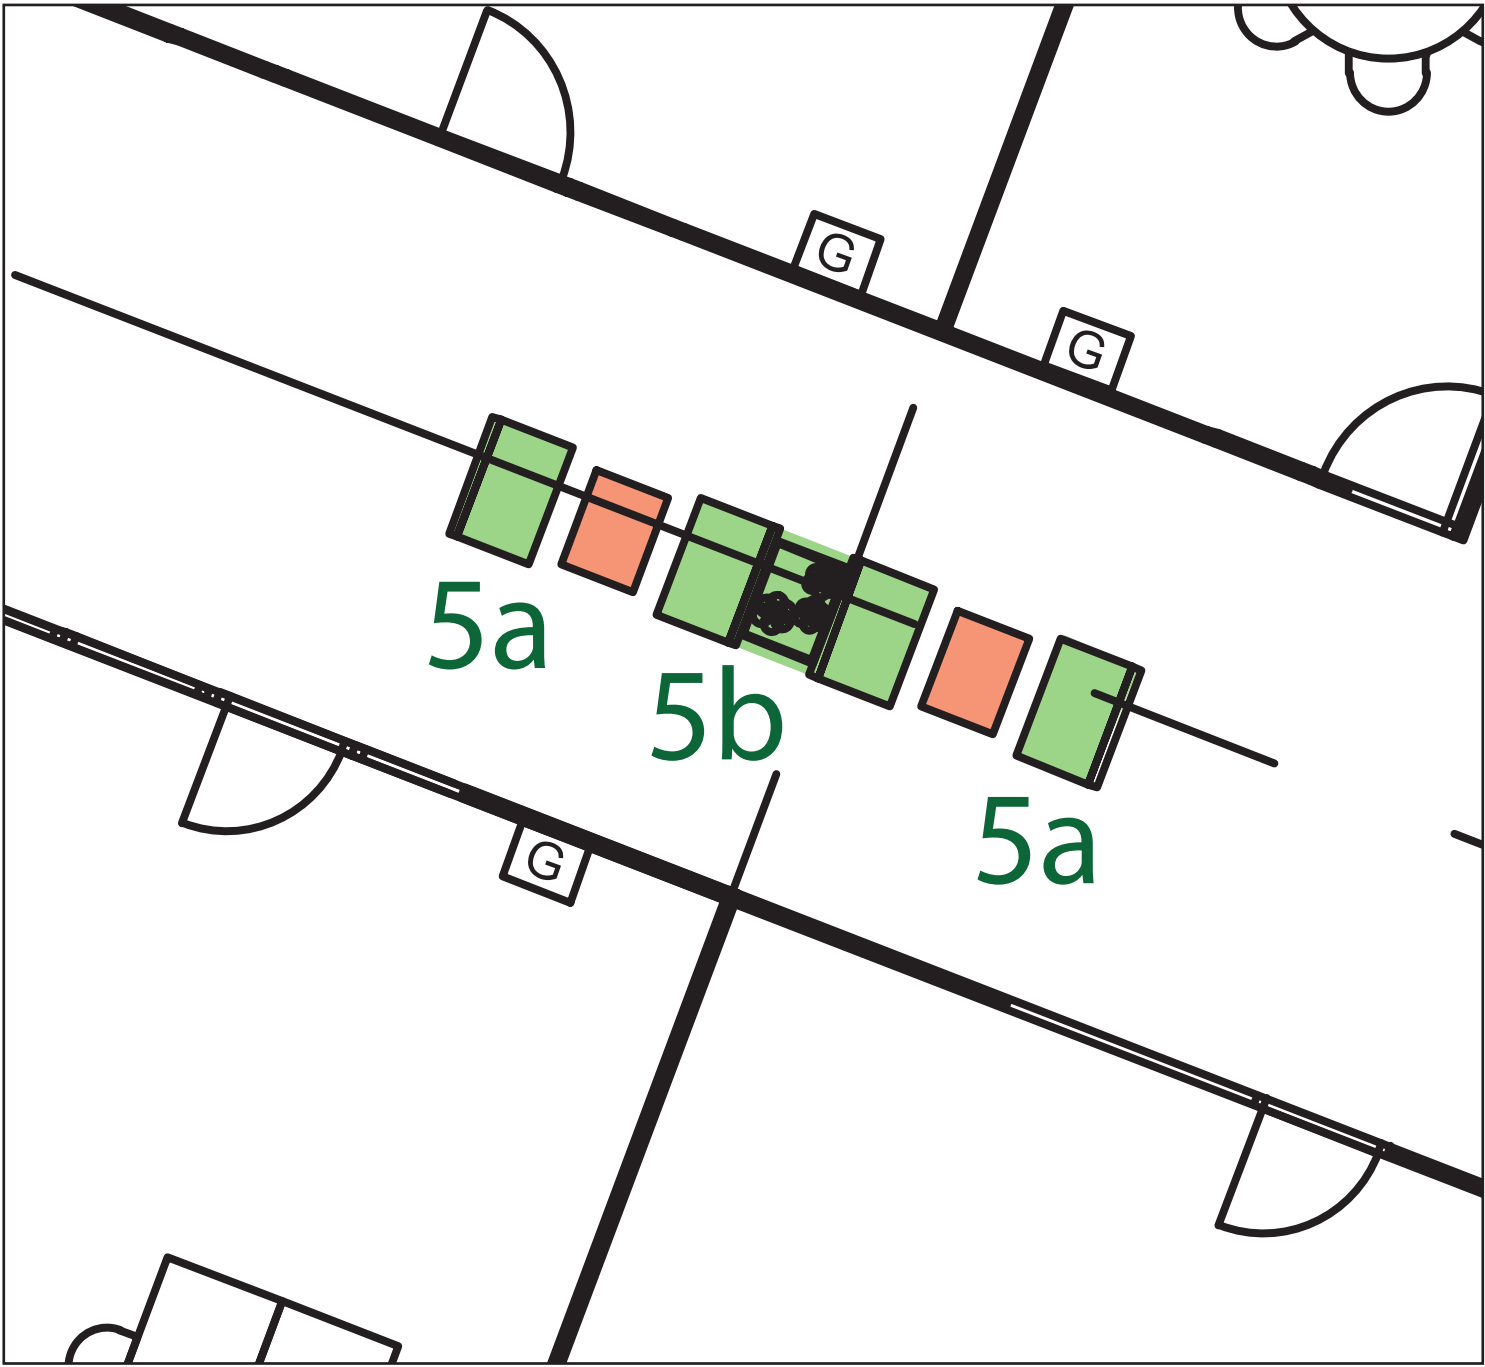

5A. ZITJE GANG, LOS + DUBBEL




Impressie

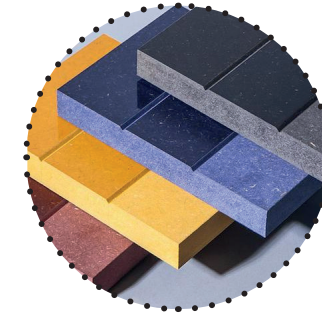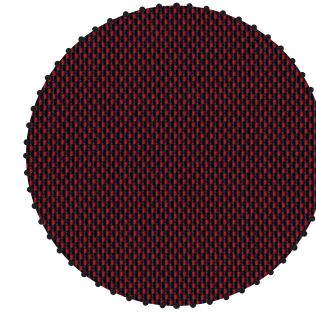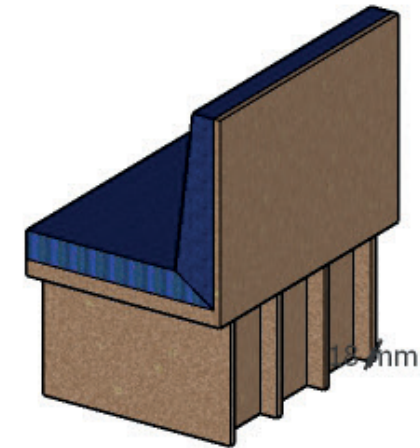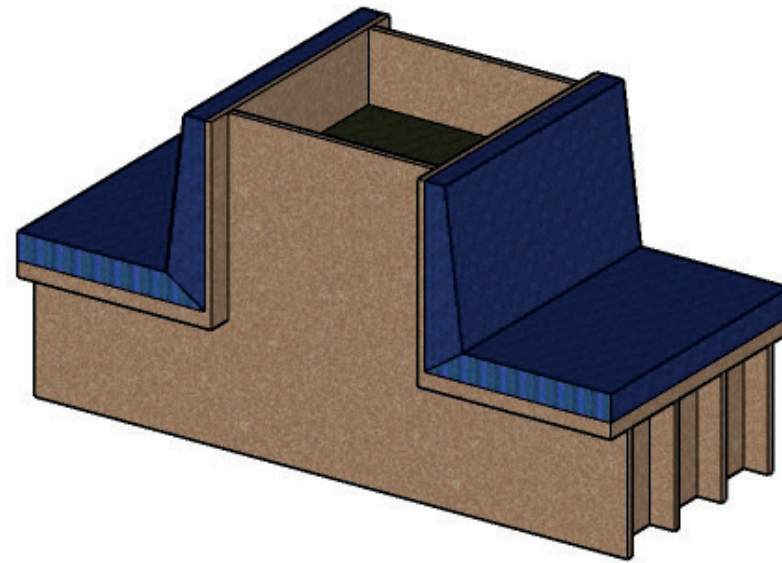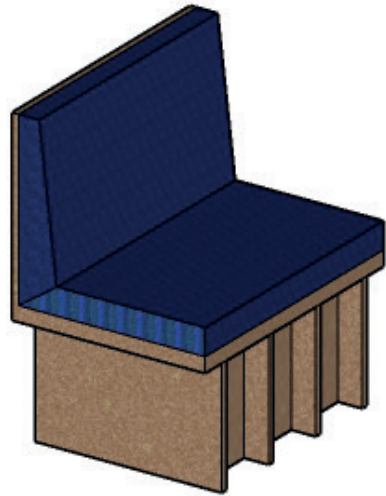

5A. ZITJE GANG, LOS

Technische tekening

A

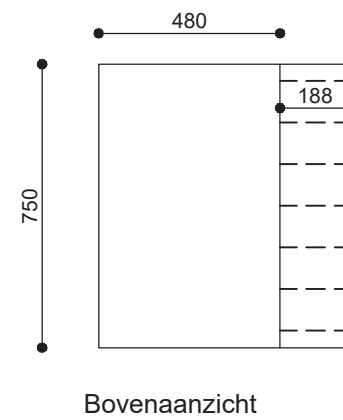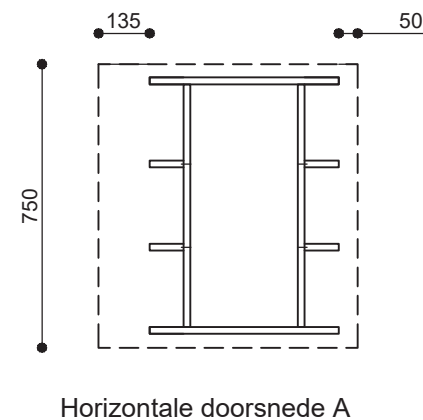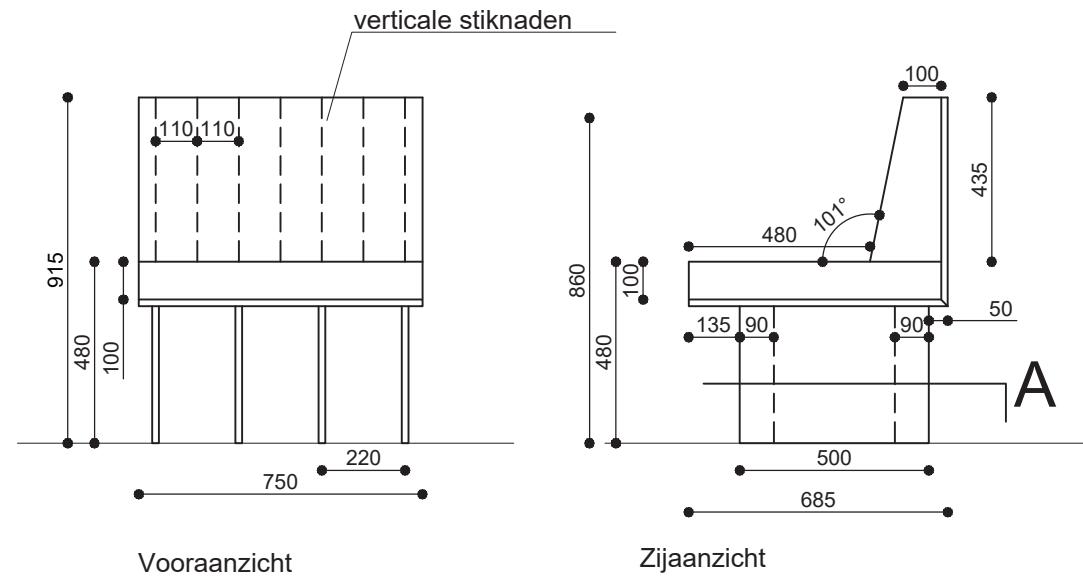

Materialen:


- Coloured MDF (door en door gekleurd) Berry Rood/Zandgrijs
- Coloured MDF afwerken met Hardwax Olie kleurloos mat
- Diktekanten in het zicht, kleine facetkant geschuurd overige hoeken in verstek
- Zit- en rugkussen polyether met stoffering: rugkussen grape 58, ziting skai kleurtint beide n.t.b
- Verticale stiknaden in de rug

5B.

ZITJES GANG, DUBBEL MET
PLANTENBAK

Maten opmeten in het werk


verdieping	aantal
13e	1
14e	1
15e	1
16e	-
17e	1
totaal	4

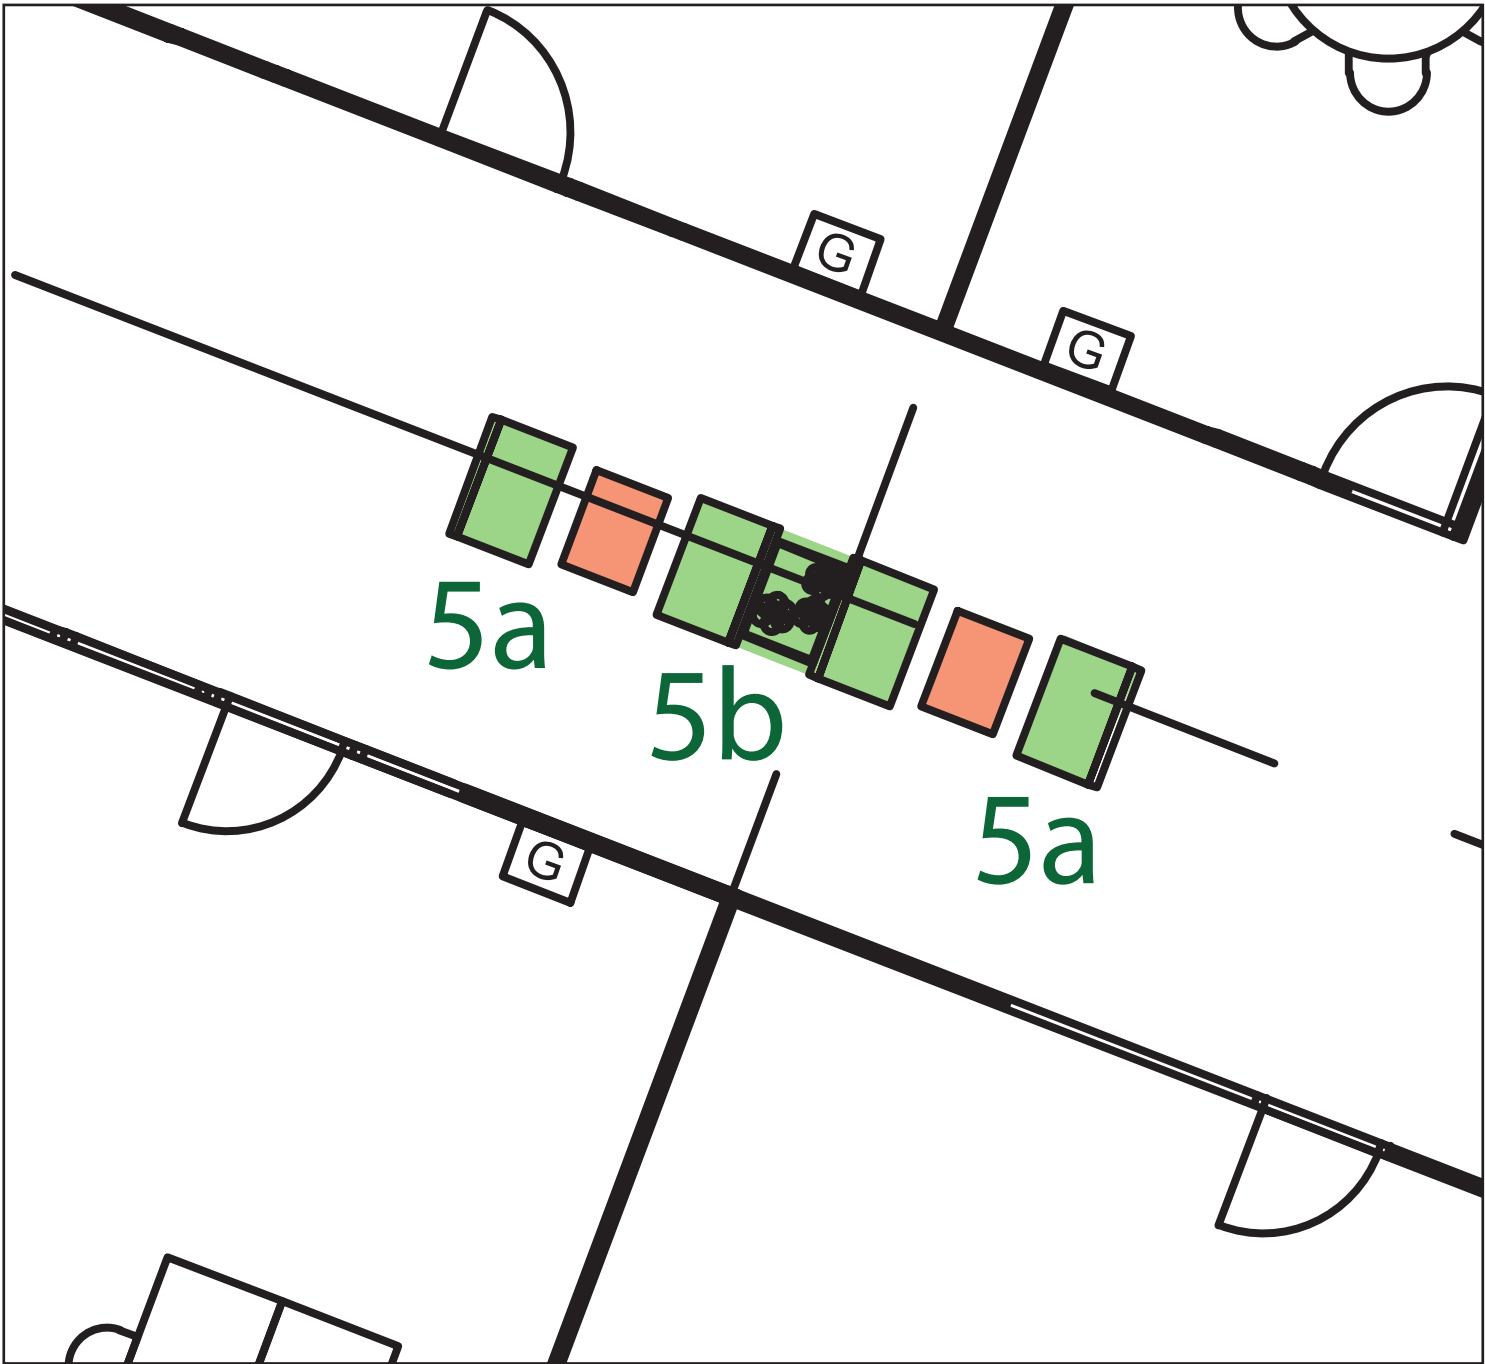


5B. ZITJES GANG, DUBBEL MET PLANTENBAK

Technische tekening


B

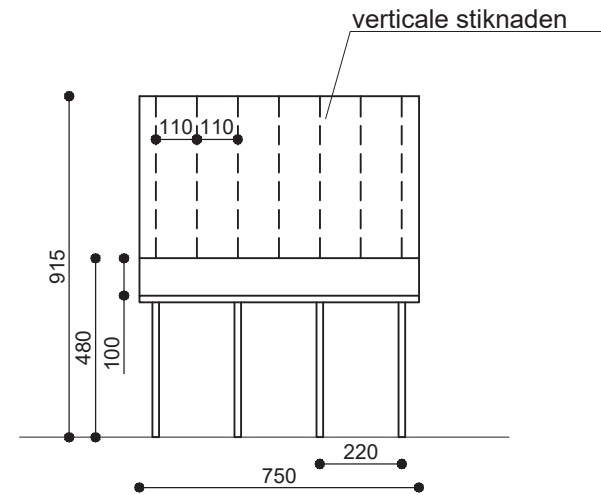


Vooraanzicht

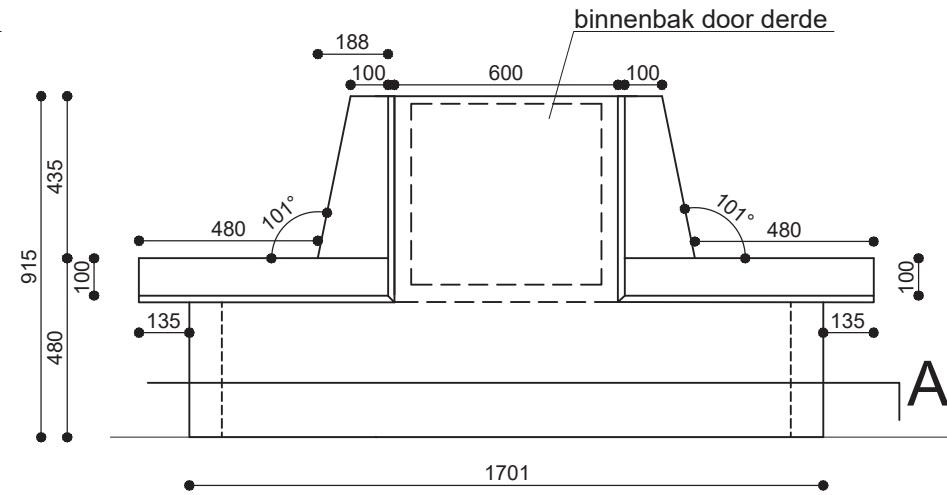

Zijaanzicht

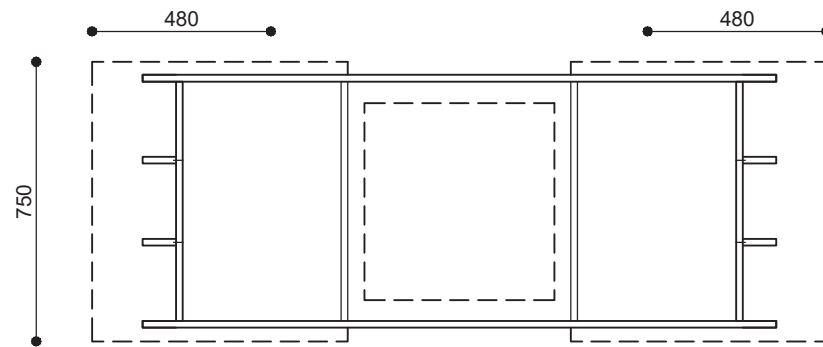

Horizontale doorsnede A

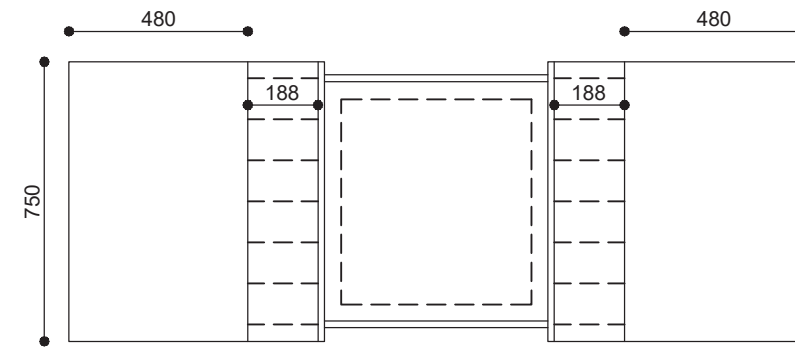

Bovenaanzicht

Materialen:


- Coloured MDF (door en door gekleurd) Berry Rood/Zand grijs
- Coloured MDF afwerken met Hardwax Olie kleurloos mat
- Zit- en rugkussen polyether met stoffering: rugkussen grape 58, zitting skai kleurtint beide n.t.b
- Diktekanen in het zicht, kleine facetkant geschuurd overige hoeken in verstek
- Bak waterdicht afwerken met rubberkit
- Binnenbak door derde
- Verticale stiknaden in de rug

6A.

VASTE BANK,
KANTOORVERDIEPING


Maten opmeten in het werk

verdieping	aantal
13e	1
14e	1
15e	1
16e	-
17e	1
totaal	4

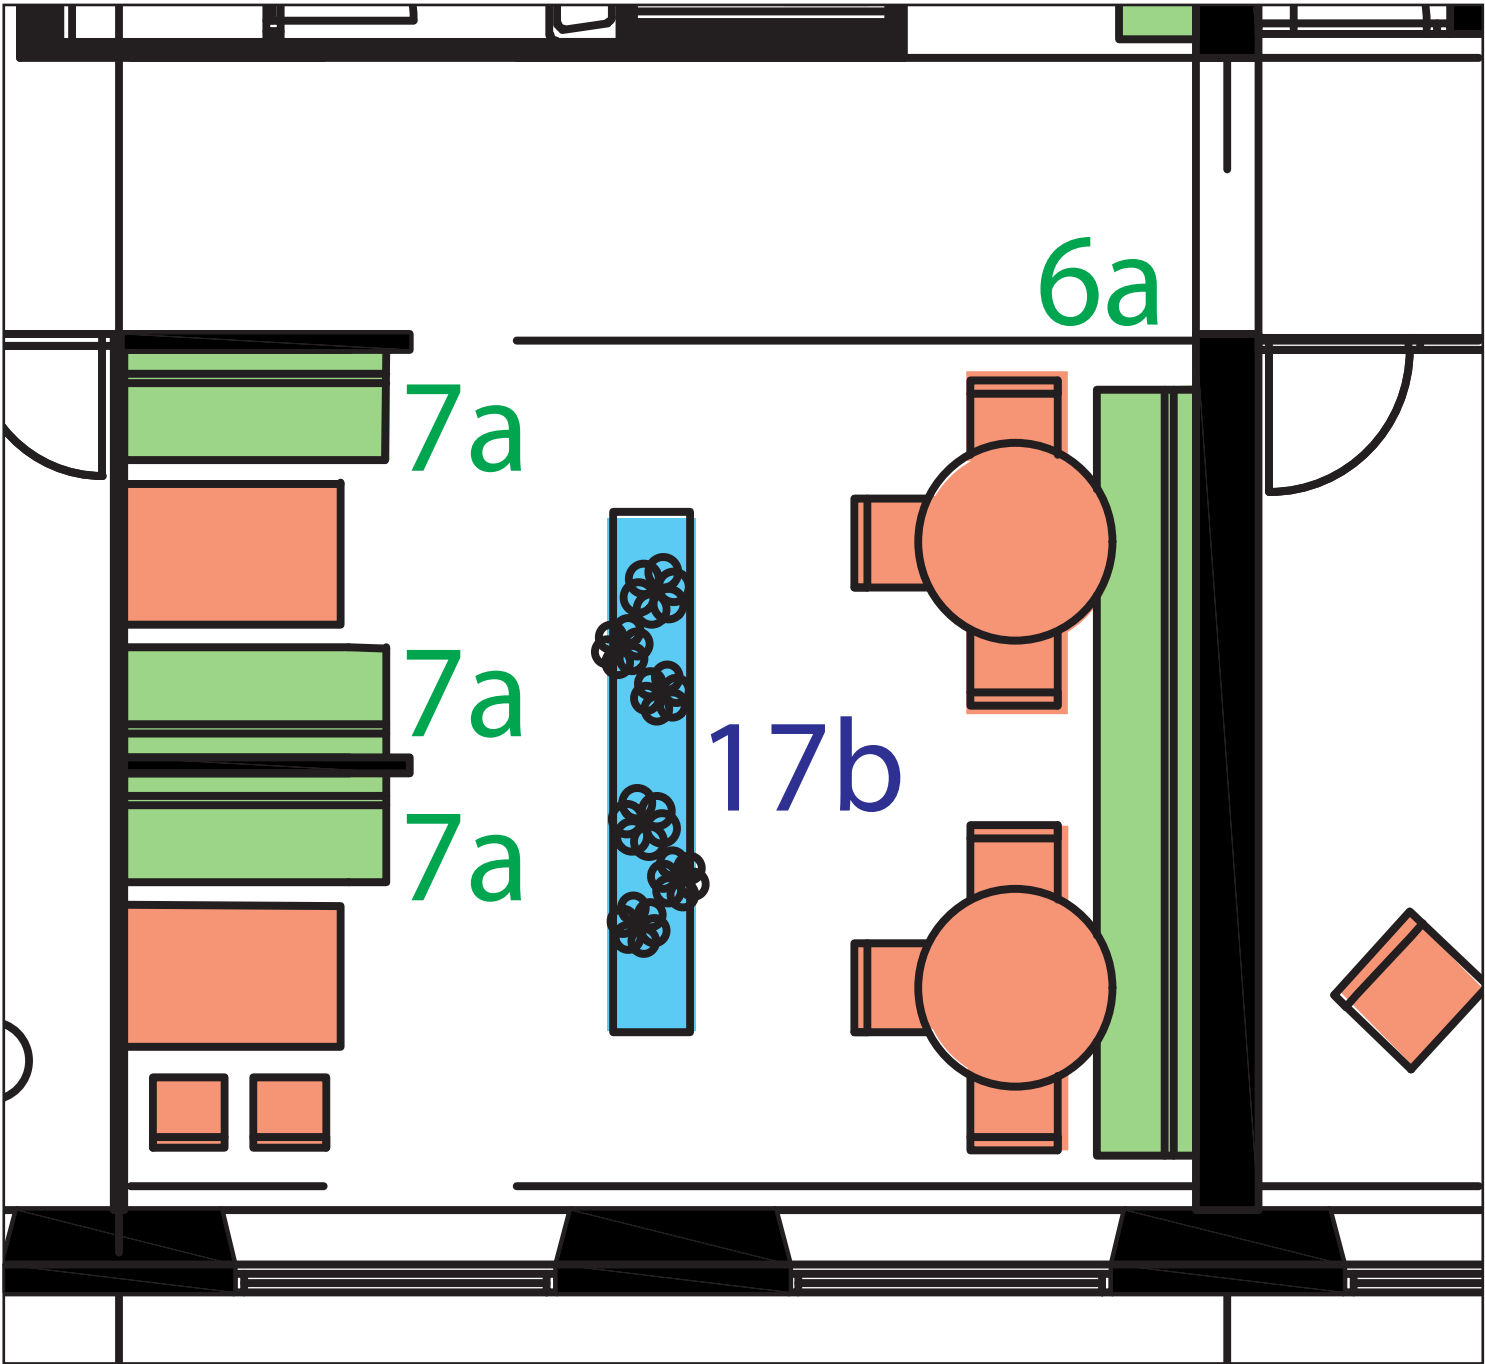


6A. VASTE BANK, KANTOORVERDIEPING


Technische tekening

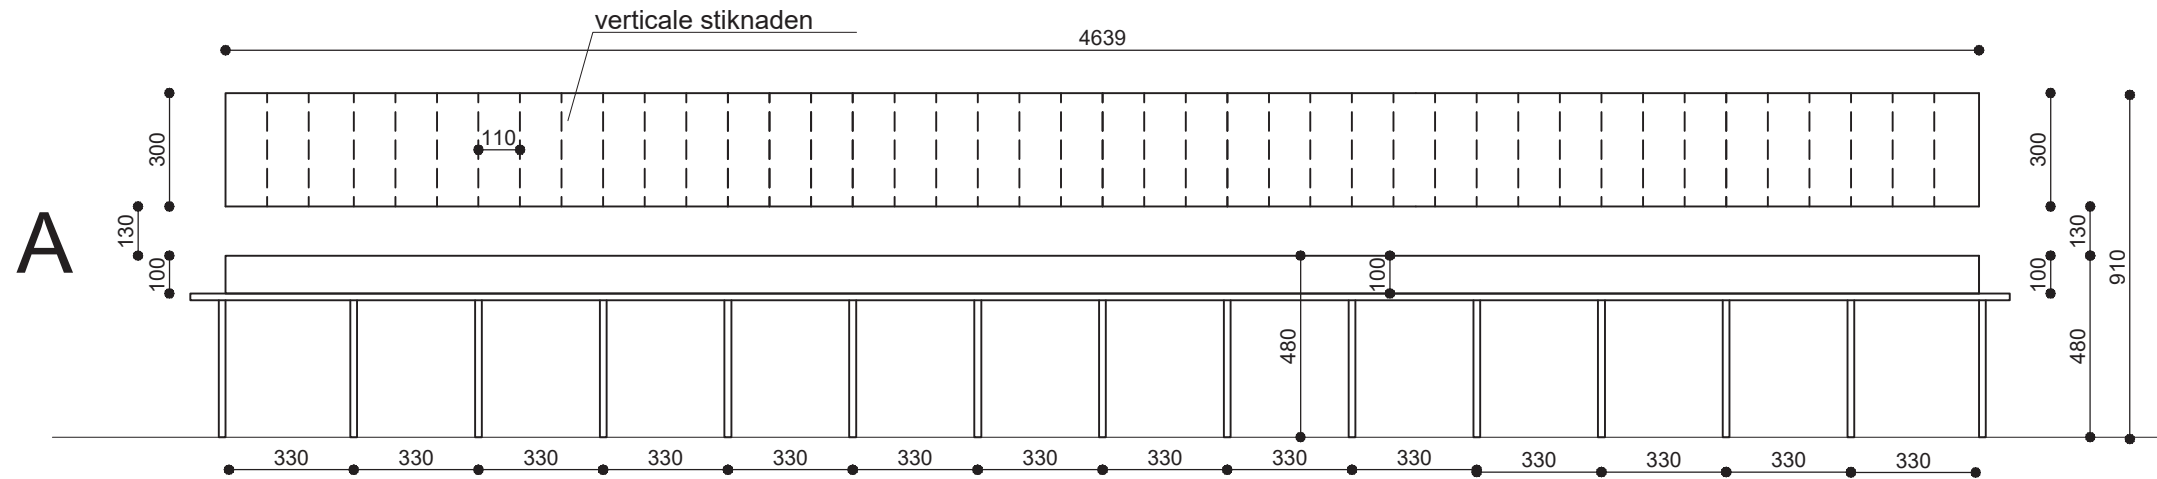

Vooraanzicht

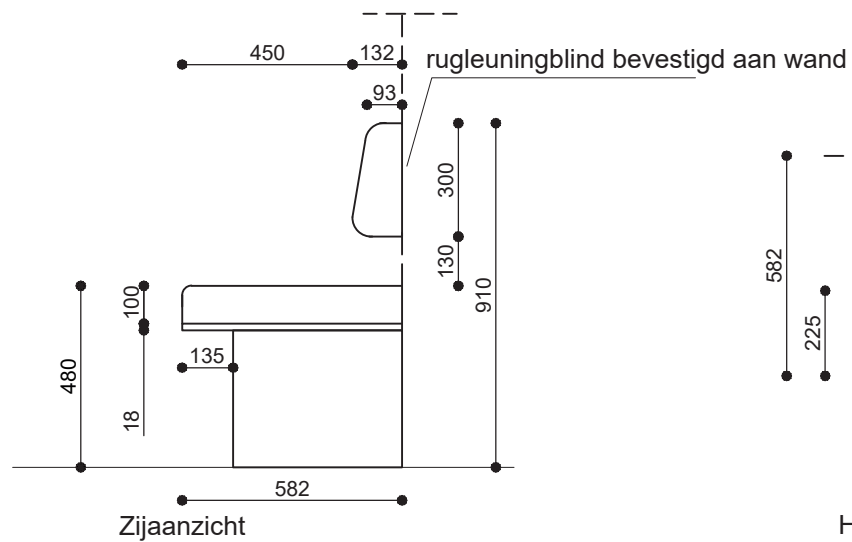

Zijaanzicht

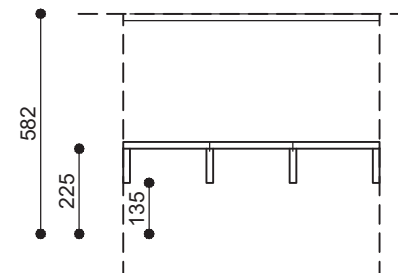

Horizontale doorsnede A

Materialen:


- 13e v + 14e v HPL FENIX 18mm berken multiplex in de kleur 0754 Blu Fes/0773 Verde Brac
- 15e v + 17e v Colourd MDF (door en door gekleurd) Royal Blauw/Berry Rood
- Colourd MDF afwerken met Hardwax Olie kleurloos mat
- Zit- en rugkussen polyether met stoffering: soort grape 58 + ploegwol kleurtint n.t.b
- Verticale stiknaden in de rug

6B.

VASTE BANK,
VERGADERVERDIEPING
GROOT


Maten opmeten in het werk

verdieping	aantal
13e	-
14e	-
15e	-
16e	1
17e	-
totaal	1

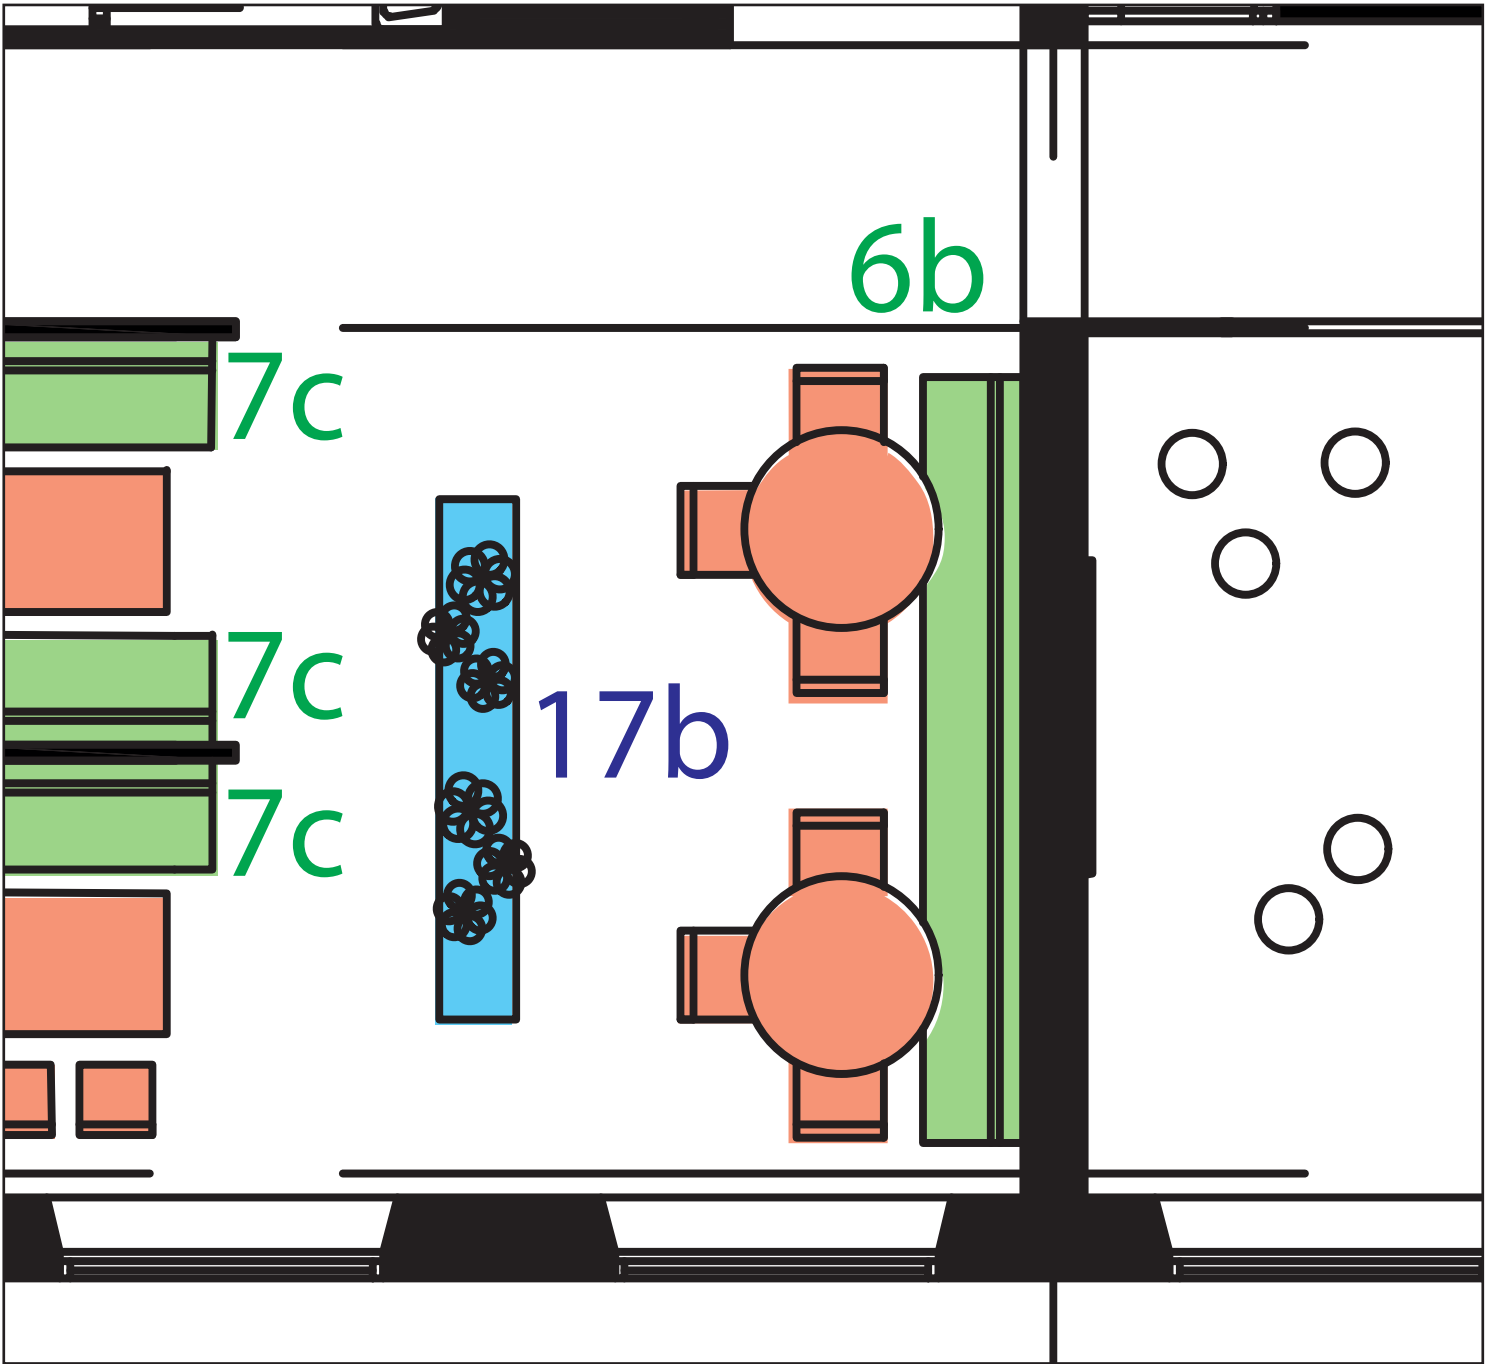

6B. VASTE BANK, KANTOORVERDIEPING

Technische tekening

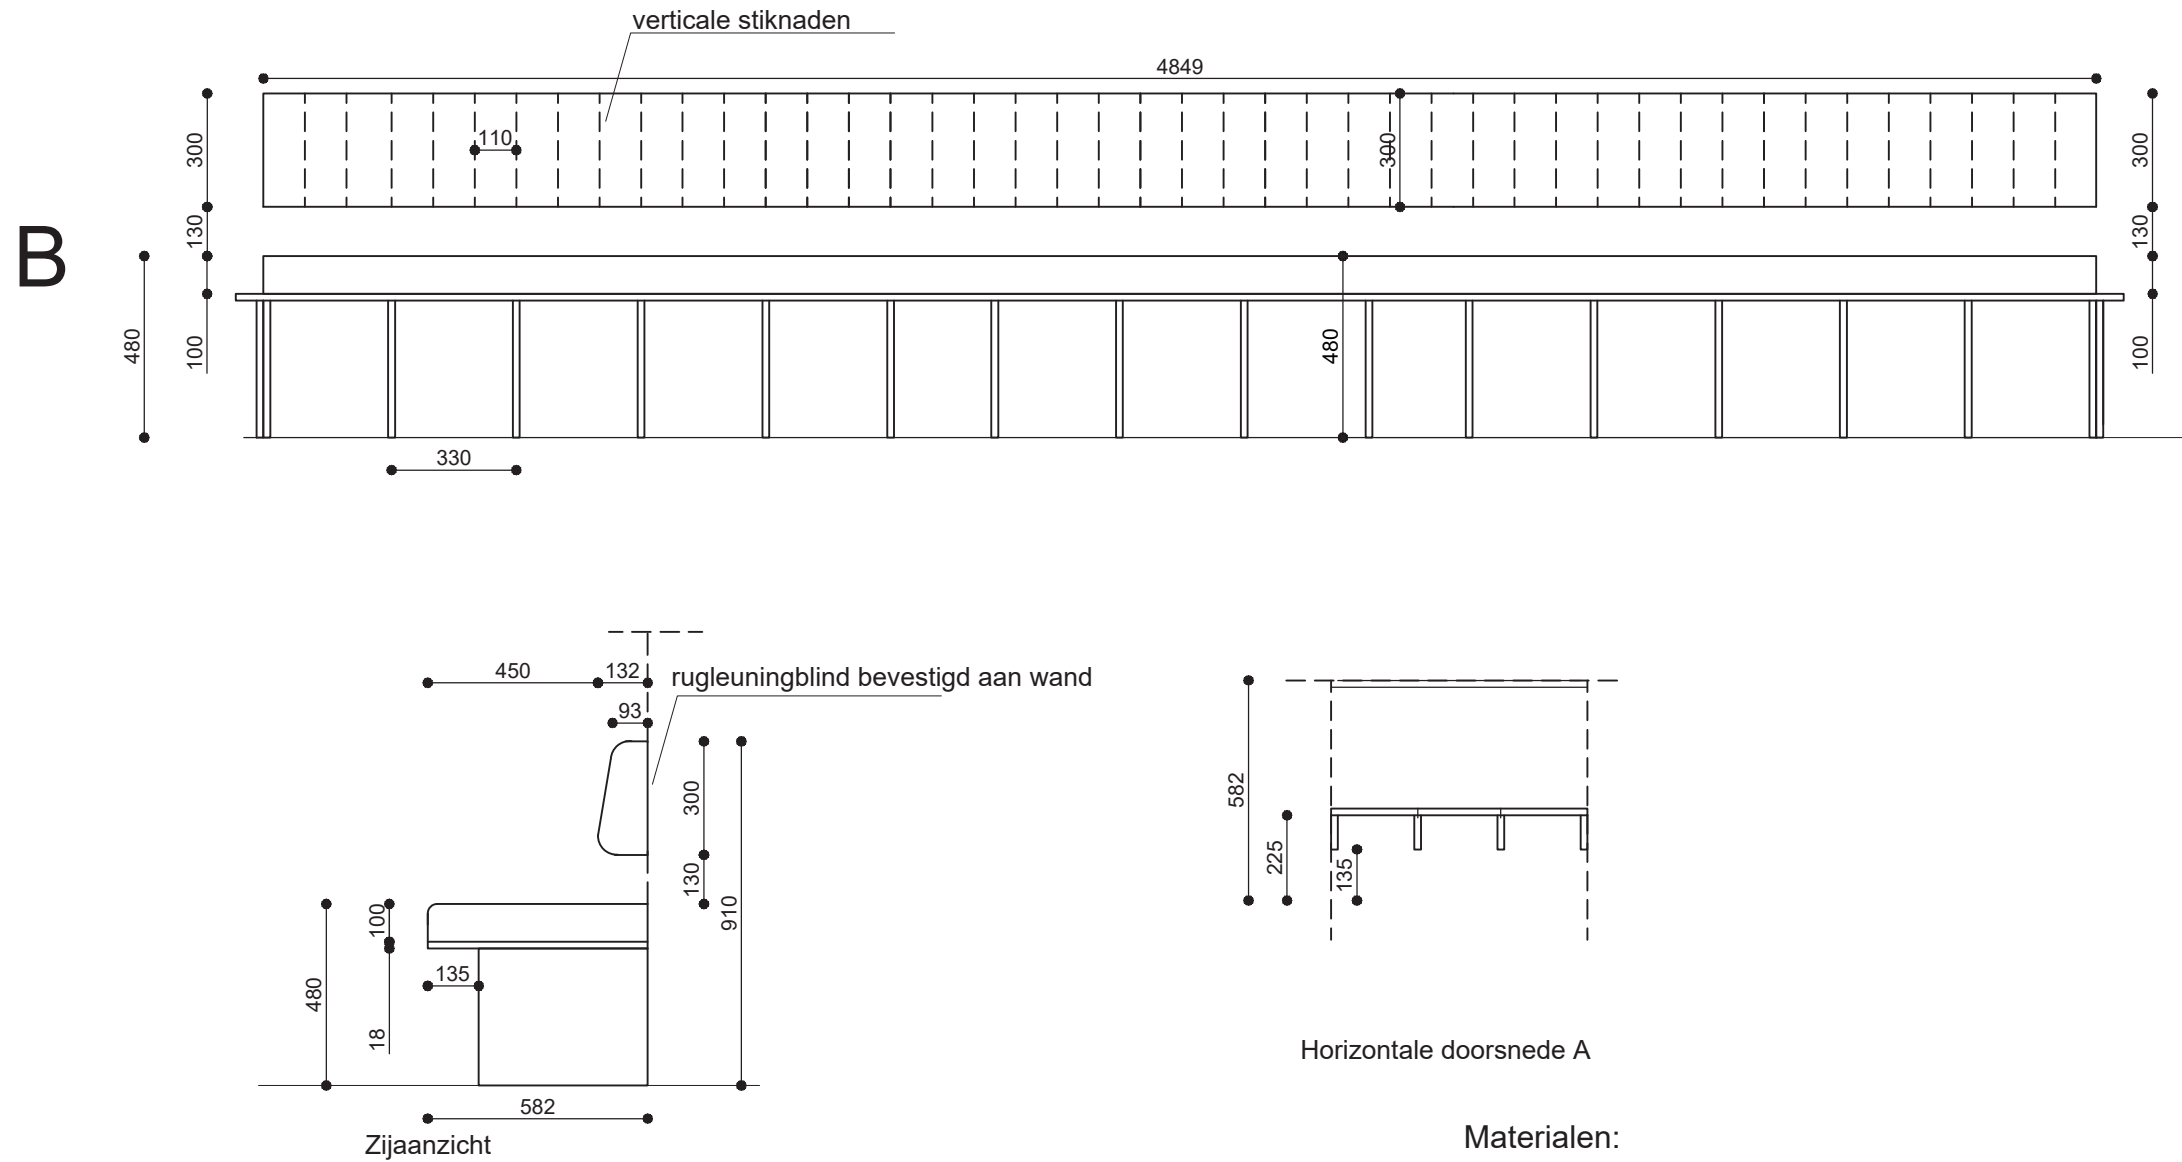

Materialen:


- Coloured MDF (door en door gekleurd) Berry Rood
- Coloured MDF afwerken met Hardwax Olie kleurloos mat
- Diktekanten in het zicht, kleine facetkant geschuurd overige hoeken in verstek
- Zit- en rugkussen polyether met stoffering: rugkussen grape 58, zitting skai kleurtint beide n.t.b
- Verticale stiknaden in de rug

6C.

VASTE BANK,
VERGADERVERDIEPING
GROOT

Maten opmeten in het werk



verdieping	aantal
13e	-
14e	-
15e	-
16e	1
17e	-
totaal	1

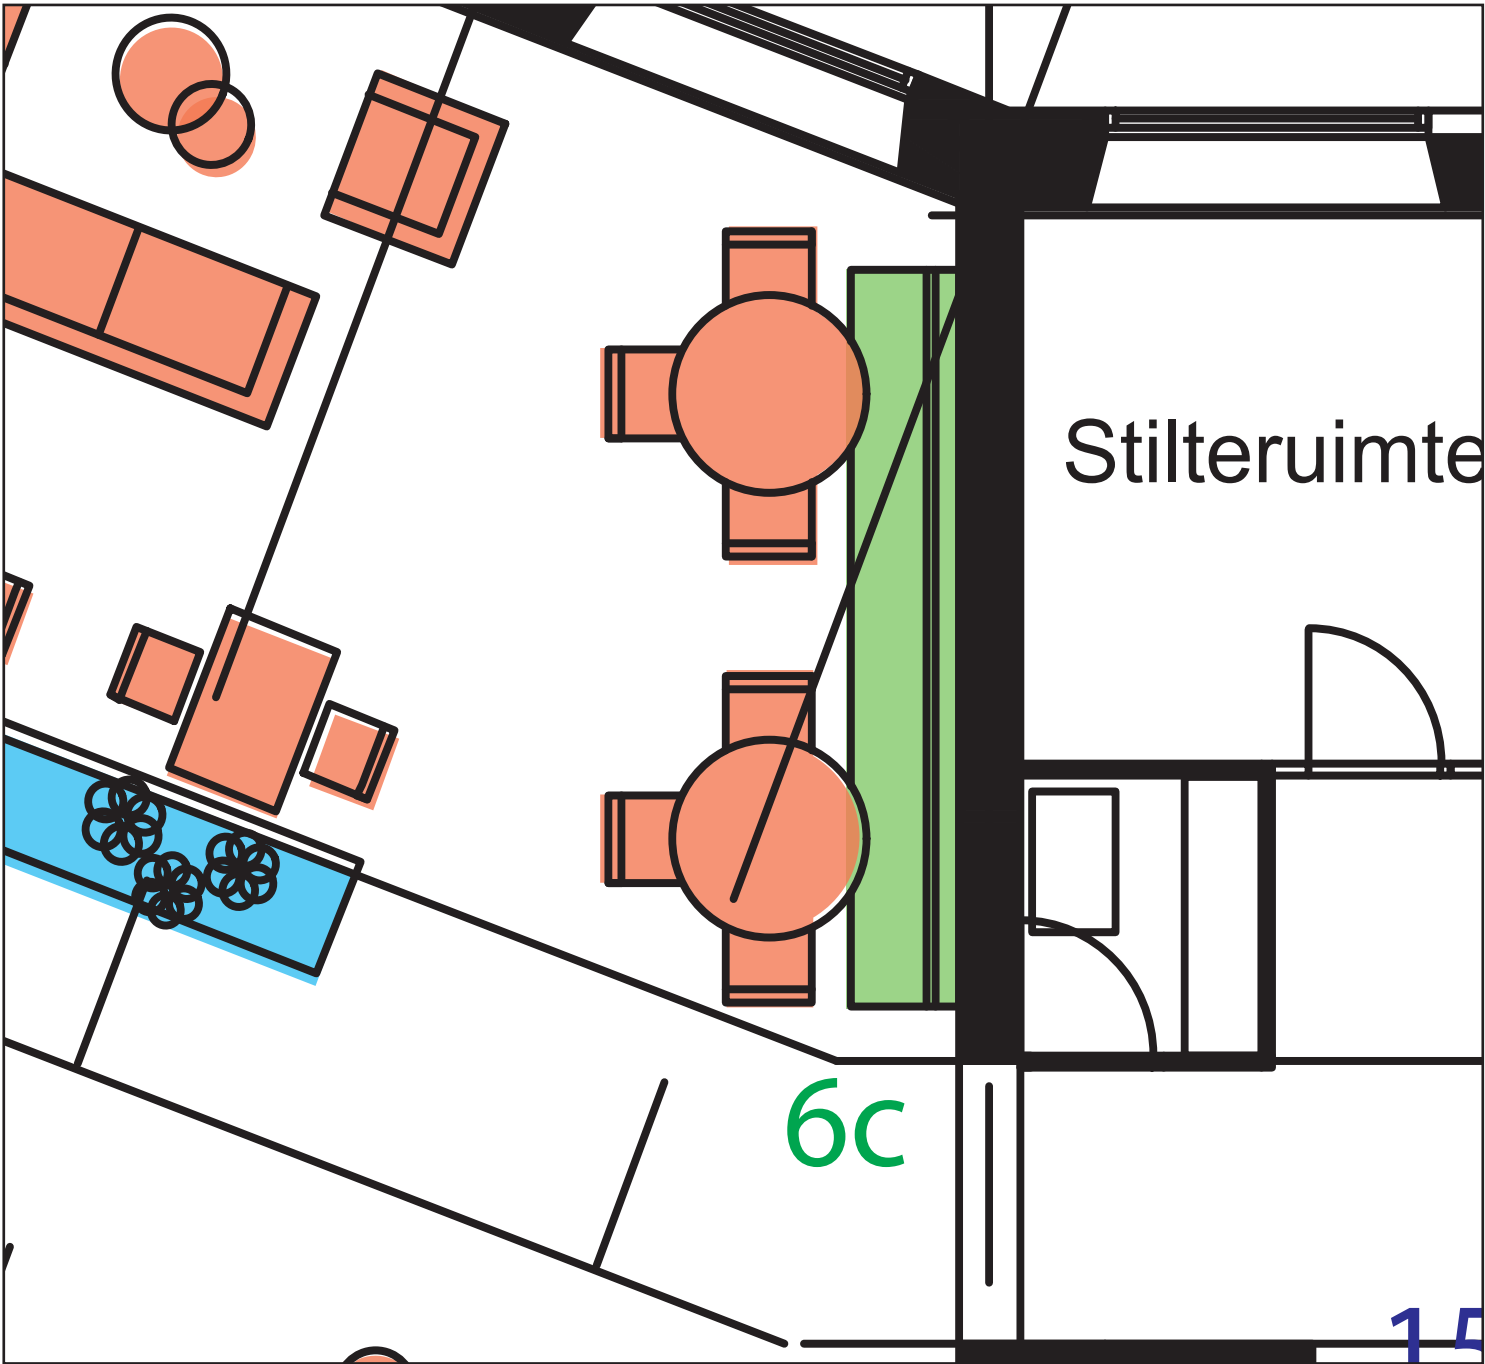

6C. VASTE BANK, KANTOORVERDIEPING

Technische tekening

C

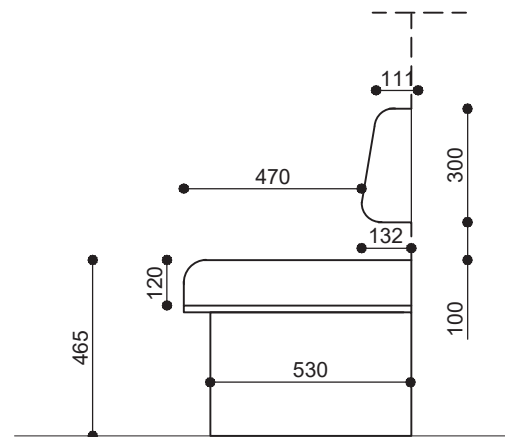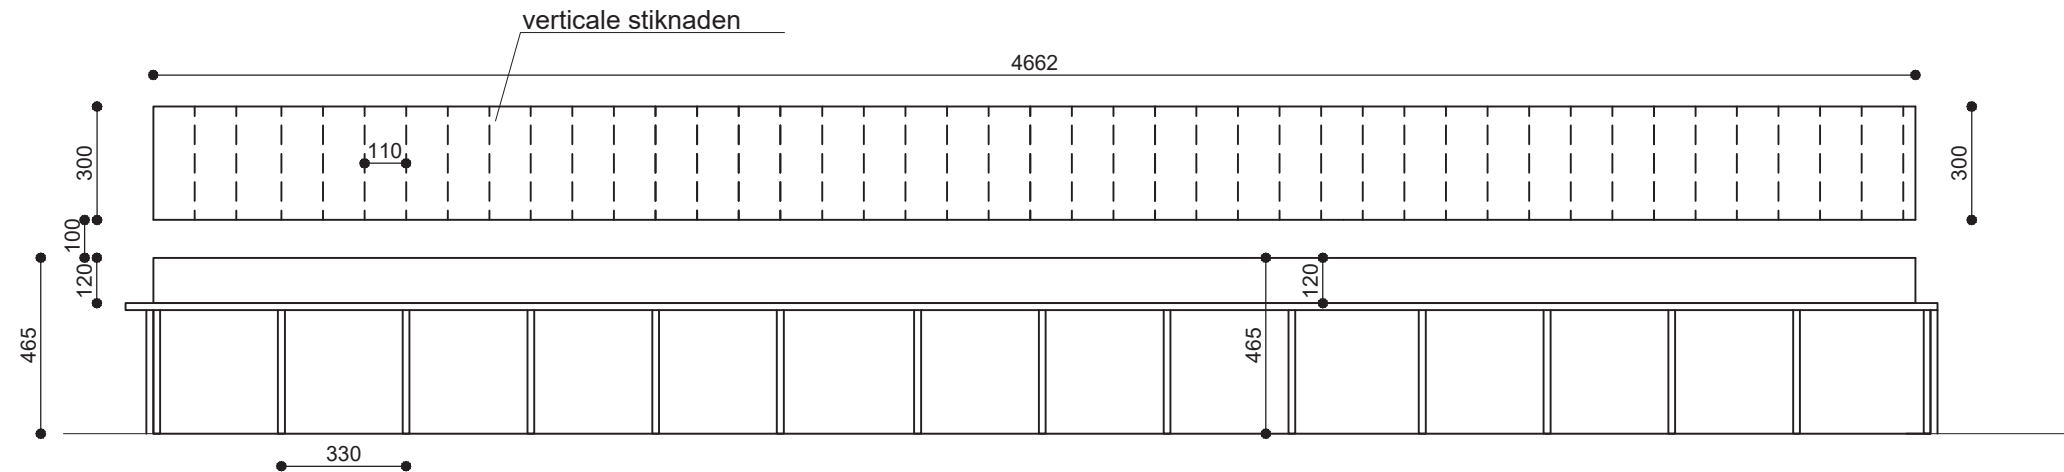

Materialen:


- Colourd MDF (door en door gekleurd) Berry Rood
- Colourd MDF afwerken met Hardwax Olie kleurloos mat
- Diktekanten in het zicht, kleine facetkant geschuurd overige hoeken in verstek
- Zit- en rugkussen polyether met stoffering: rugkussen grape 58, zitting skai kleurtint beide n.t.b
- Verticale stiknaden in de rug
- Kussen zachter dan overige banken

7A.

COUPÉBANK,
KANTOORVERDIEPING
HERGEBRUIKT


Maten opmeten in het werk

verdieping	aantal
13e	3
14e	-
15e	3
16e	-
17e	3
totaal	9

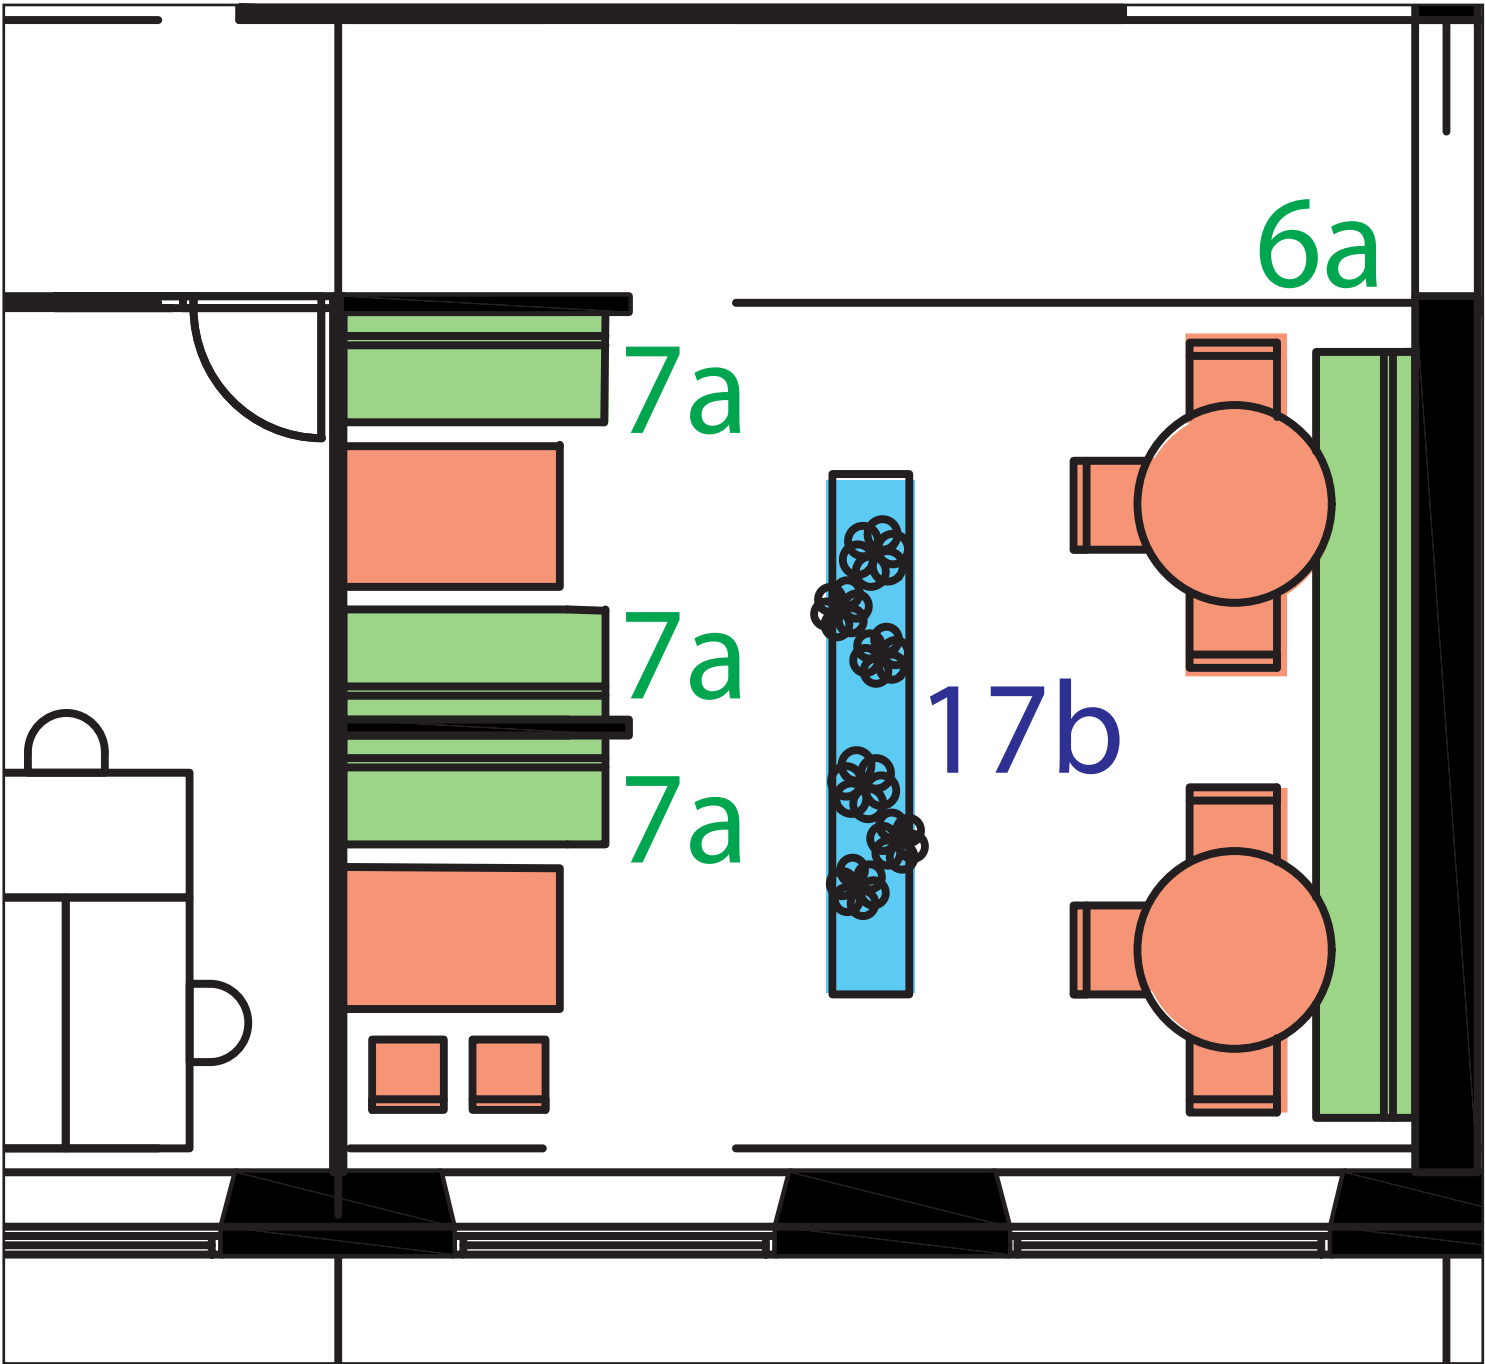


7A. COUPÉBANK, KANTOORVERDIEPING HERGEBRUIKT

Impressie

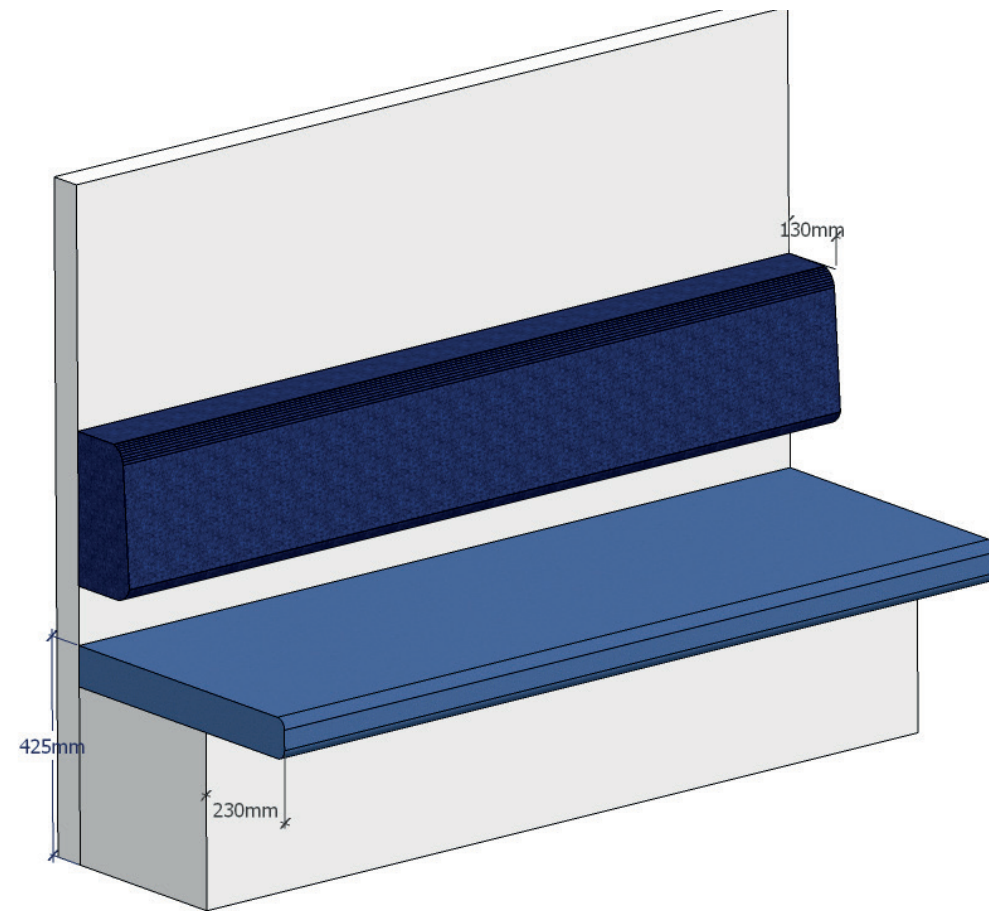

Bestaand meubel

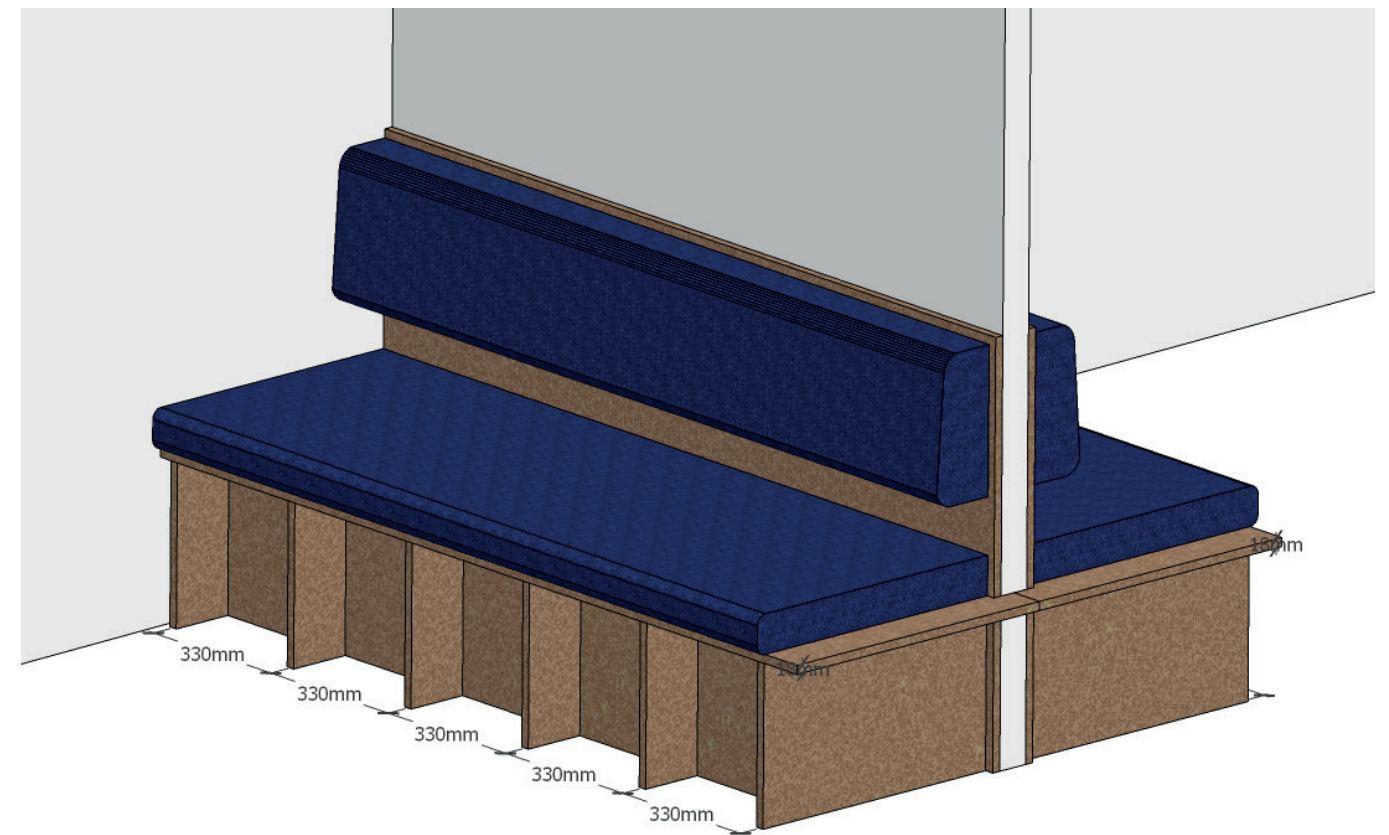


Ontwerp aangepast meubel


7A. COUPÉBANK, KANTOORVERDIEPING HERGEBRUIKT

Technische tekening


A

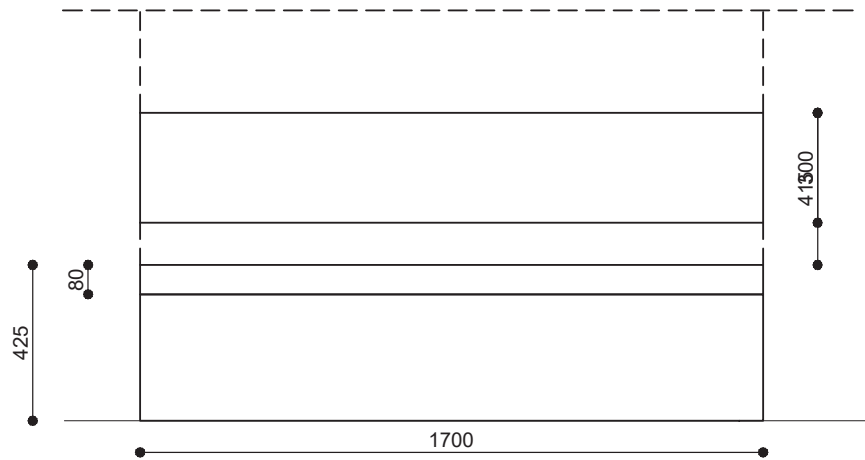


Vooraanzicht - huidige situatie

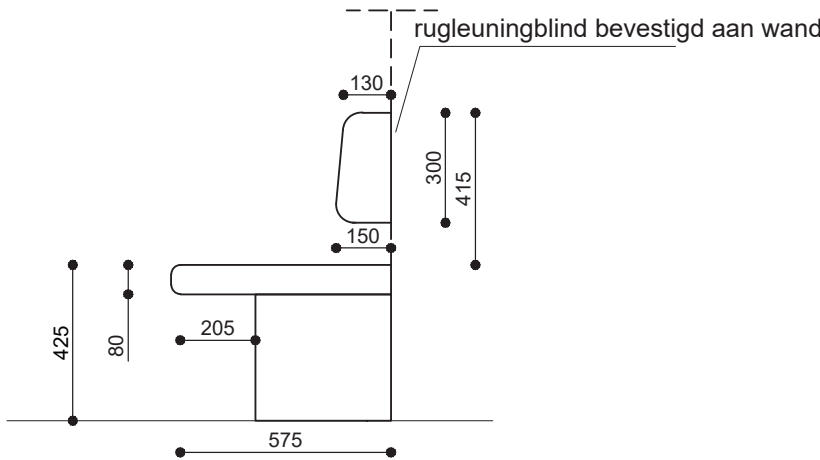


Zijaanzicht - huidige situatie

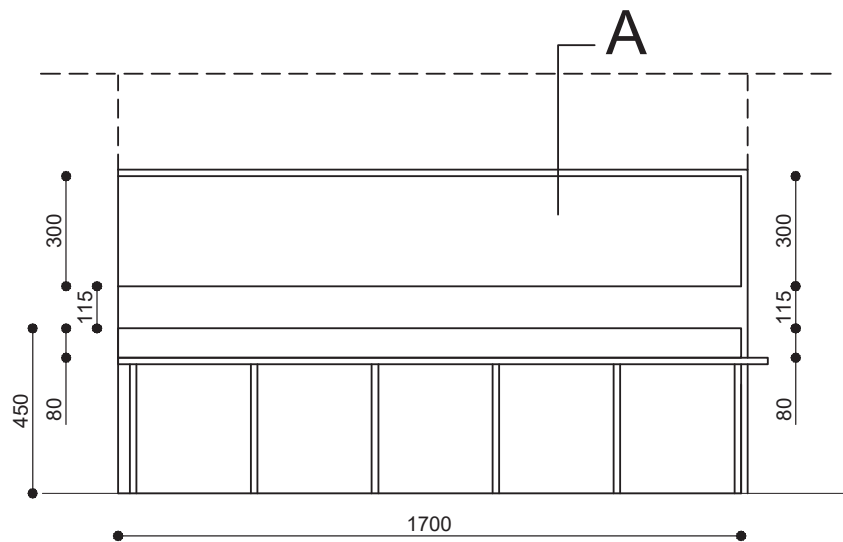

Vooraanzicht - ontwerp aangepast meubel

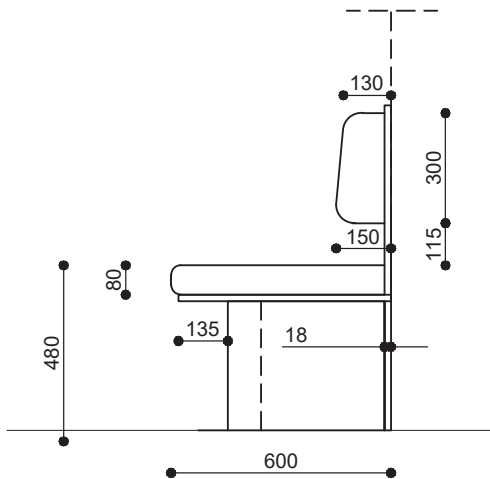

Zijaanzicht - ontwerp aangepast meubel

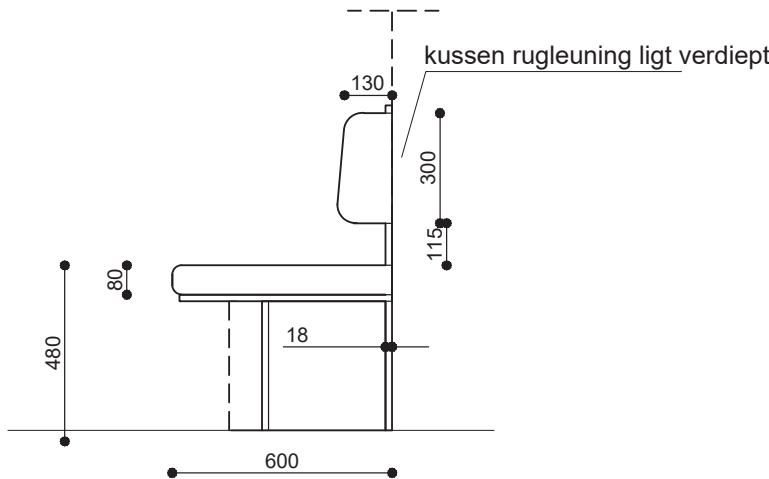

Doorsnede A - ontwerp aangepast meubel

MATEN METEN IN HET WERK

Materialen:


- 13e v + 14e v HPL FENIX 18mm berken multiplex in de kleur 0754 Blu Fes/0773 Verde Brac
- 15e v + 17e v Colourd MDF (door en door gekleurd) Royal Blauw/Berry Rood
- Colourd MDF afwerken met Hardwax Olie kleurloos mat
- Zit- en rugleuning kussen worden hergestoffeerd: soort grape 58 + ploegwol kleurtint n.t.b
- Zit- en rugleuning kussen na lopen en zo nodig herstellen

7B.

COUPÉBANK,
KANTOORVERDIEPING
NIEUW




Maten opmeten in het werk

verdieping	aantal
13e	-
14e	3
15e	-
16e	-
17e	-
totaal	3

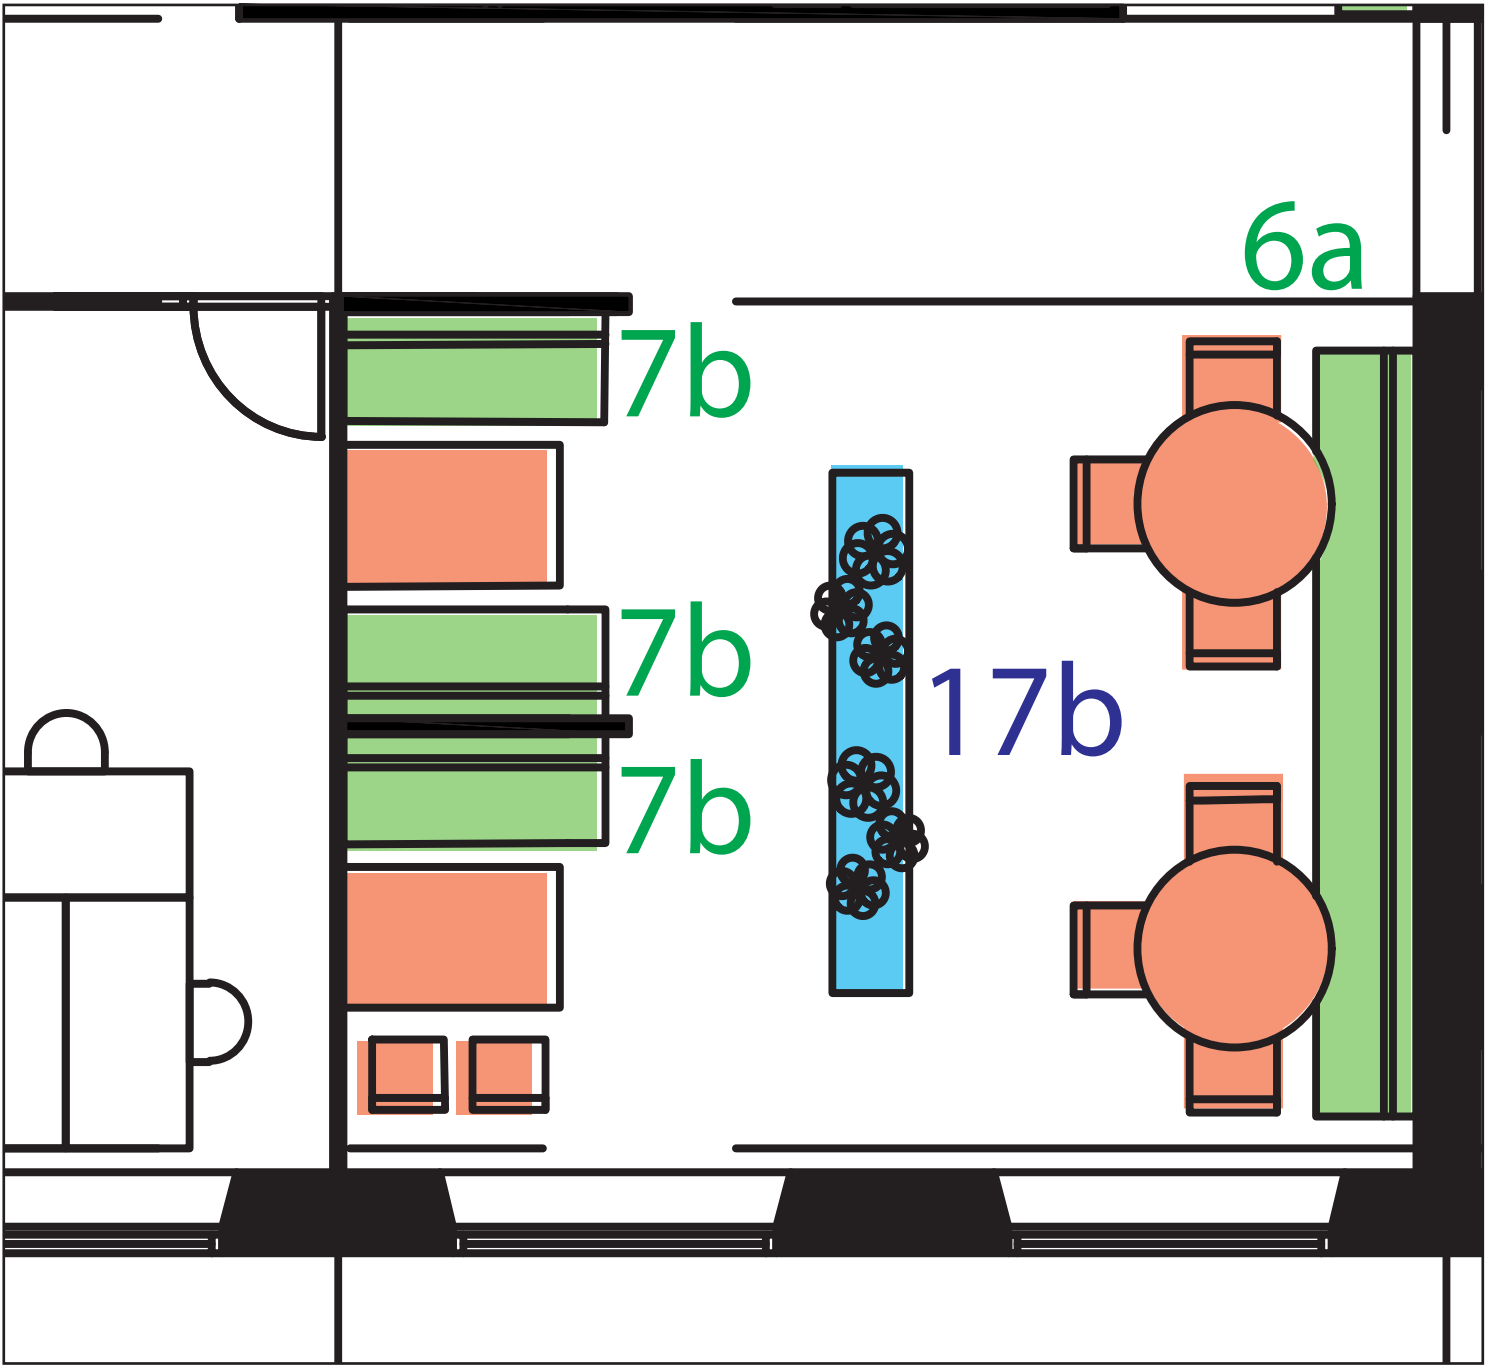

7A. COUPÉBANK, KANTOORVERDIEPING NIEUW

Technische tekening

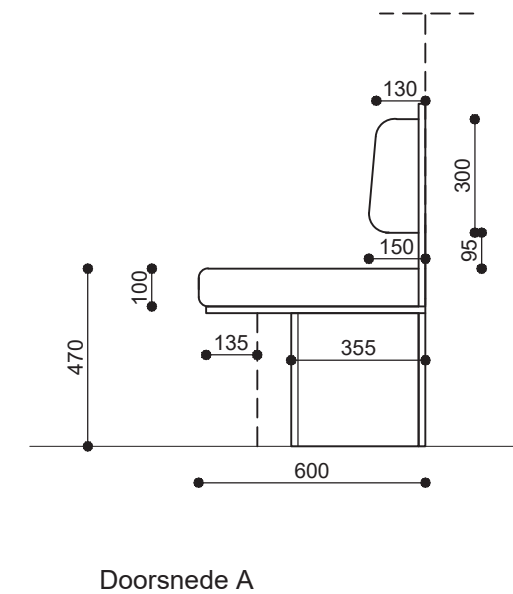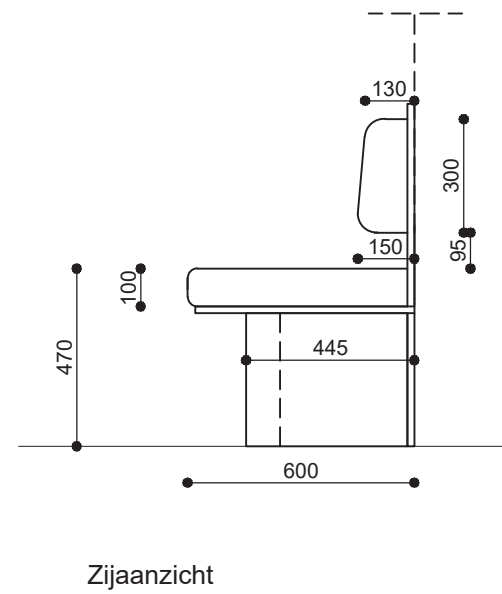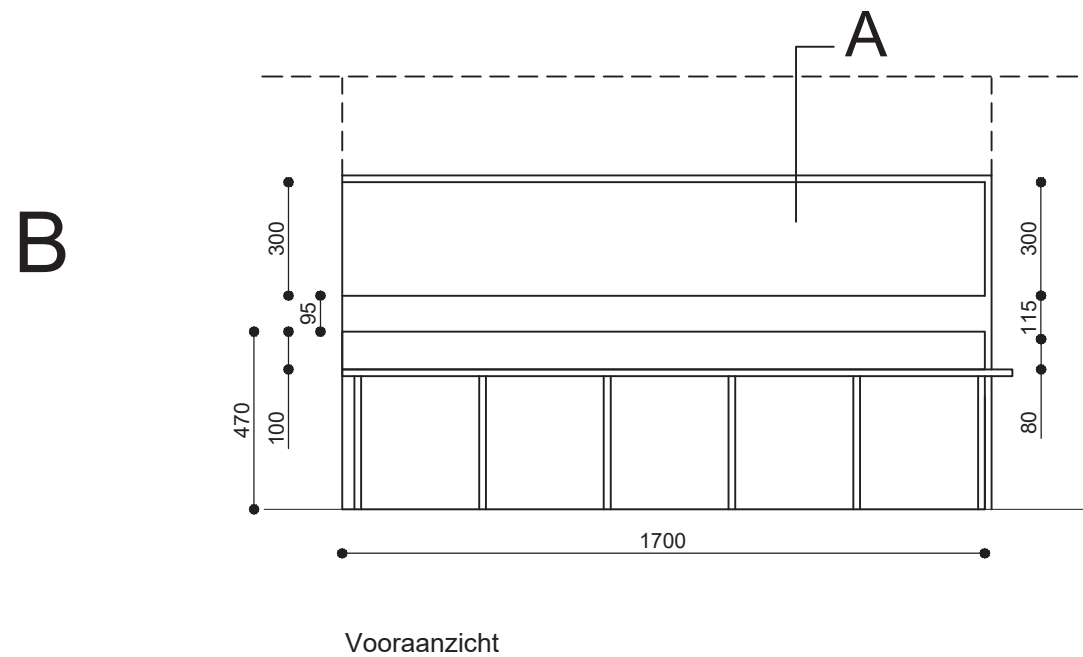

Materialen:


- Coloured MDF (door en door gekleurd) Berry Rood
- Coloured MDF afwerken met Hardwax Olie kleurloos mat
- Diktekanten in het zicht, kleine facetkant geschuurd overige hoeken in verstek
- Zit- en rugkussen polyether met stoffering: rugkussen grape 58, zitting skai kleurtint beide n.t

7C.

COUPÉBANK,
VERGADERVERDIEPING
NIEUW




Maten opmeten in het werk

verdieping	aantal
13e	-
14e	-
15e	-
16e	6
17e	-
totaal	6

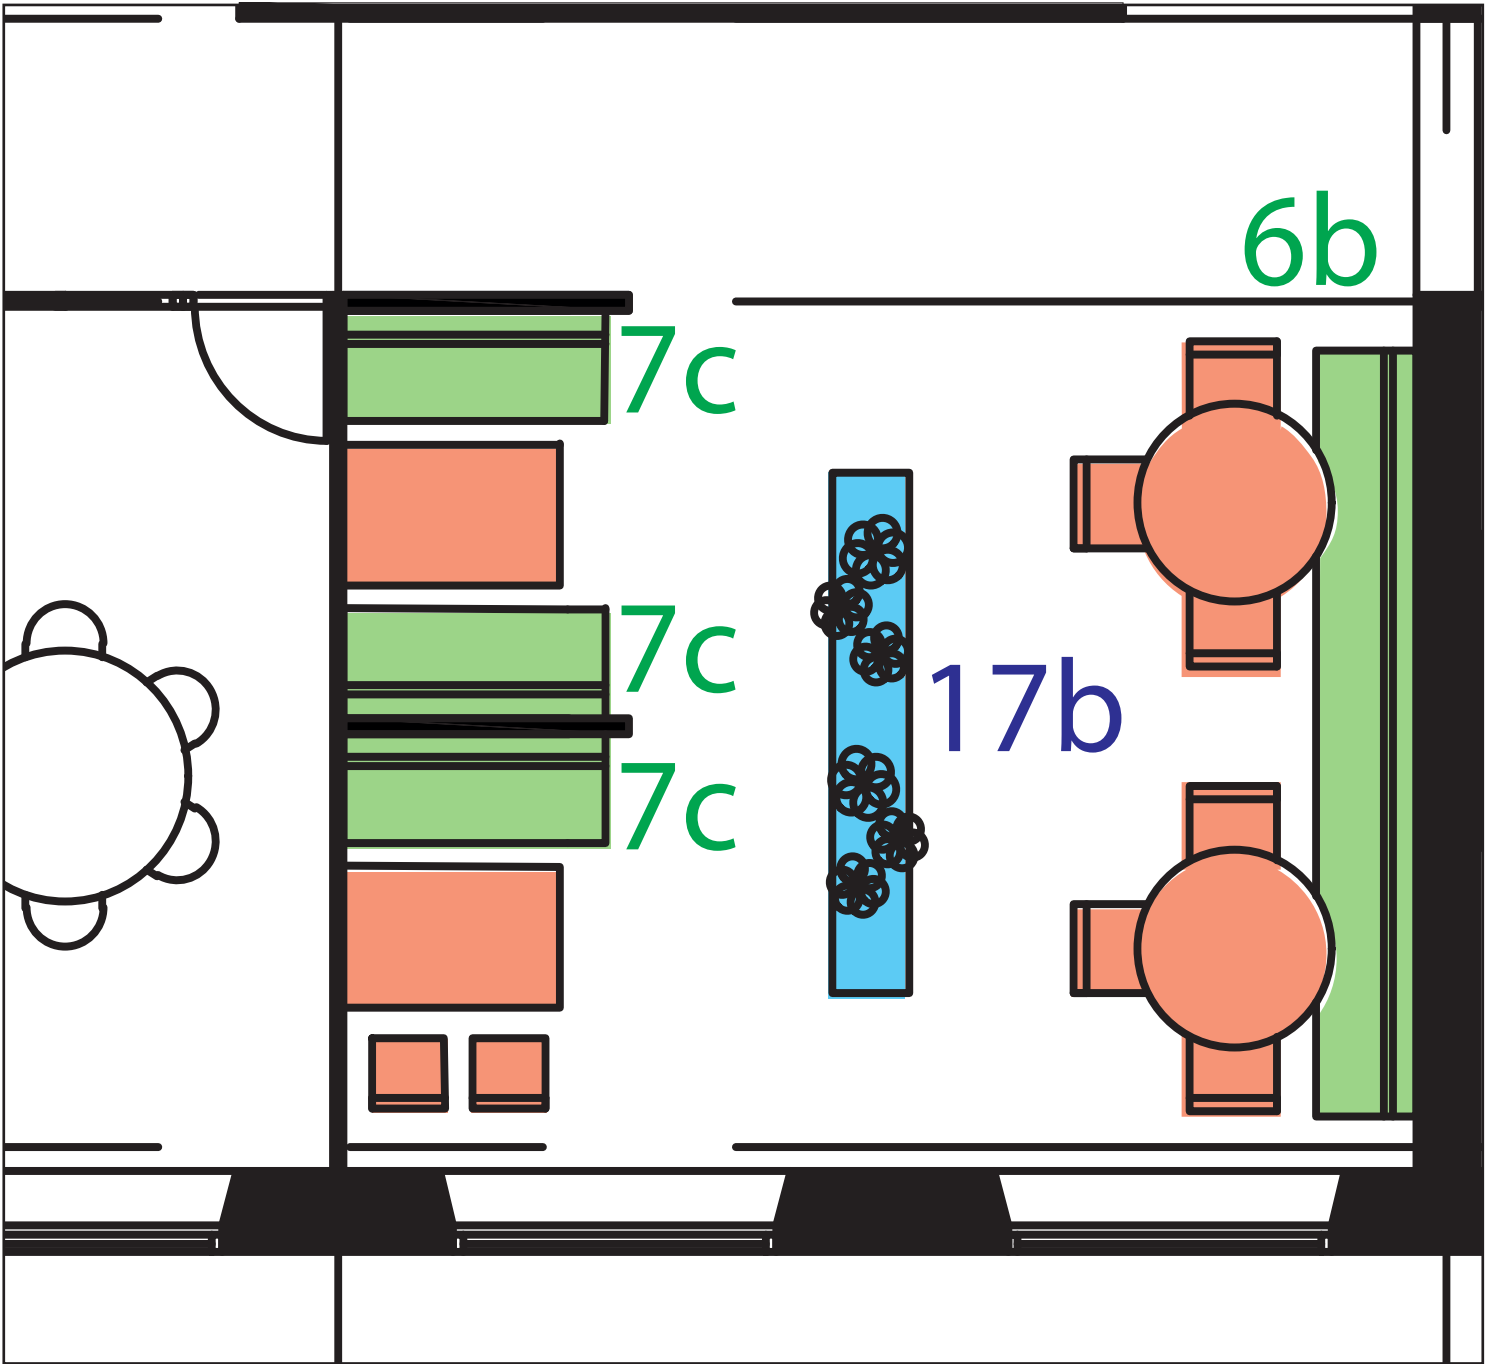

7A. COUPÉBANK, KANTOORVERDIEPING HERGEBRUIKT

Technische tekening

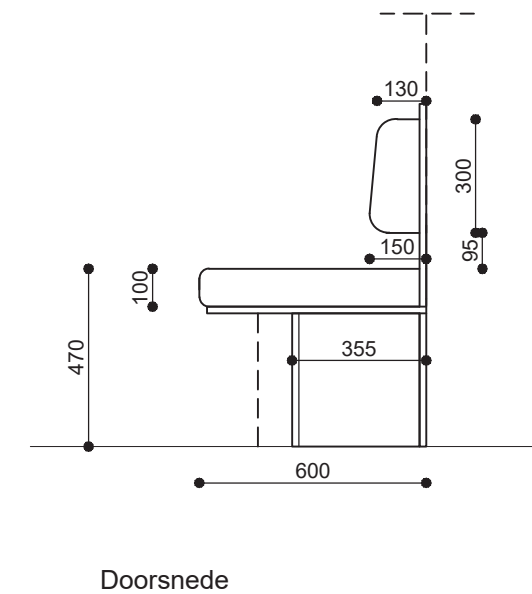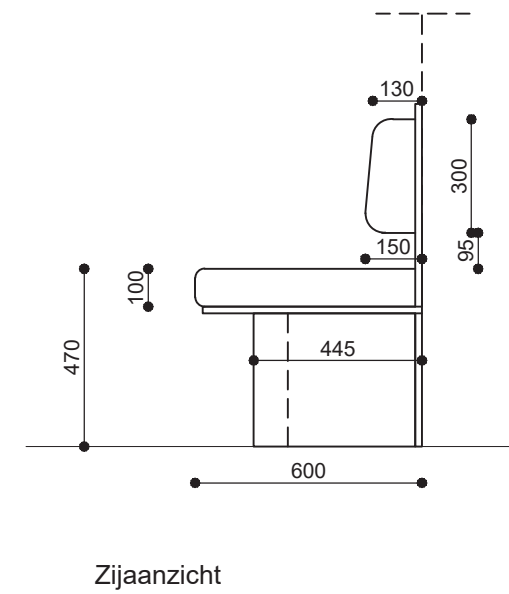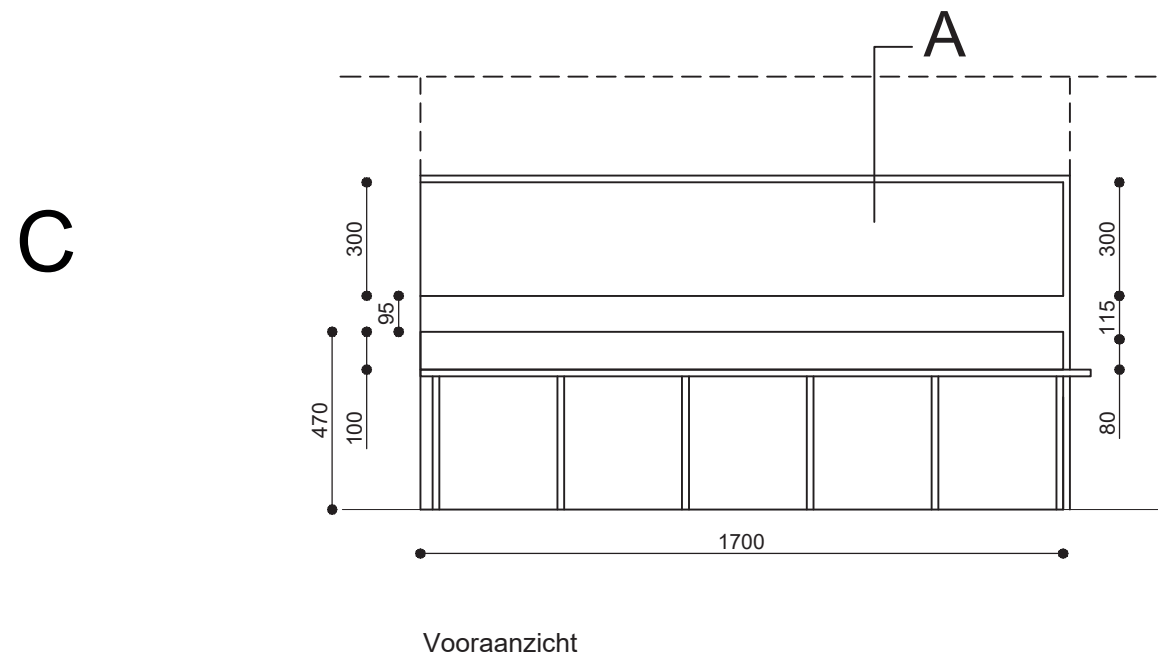

Materialen:


- Coloured MDF (door en door gekleurd) Berry Rood
- Coloured MDF afwerken met Hardwax Olie kleurloos mat
- Diktekanten in het zicht, kleine facetkant geschuurd overige hoeken in verstek
- Zit- en rugkussen polyether met stoffering: rugkussen grape 58, zitting skai kleurtint beide n.

8.

SCHEIDINGSELEMENT,
KAST






Maten opmeten in het werk

verdieping	aantal
13e	2
14e	-
15e	-
16e	-
17e	2
totaal	4

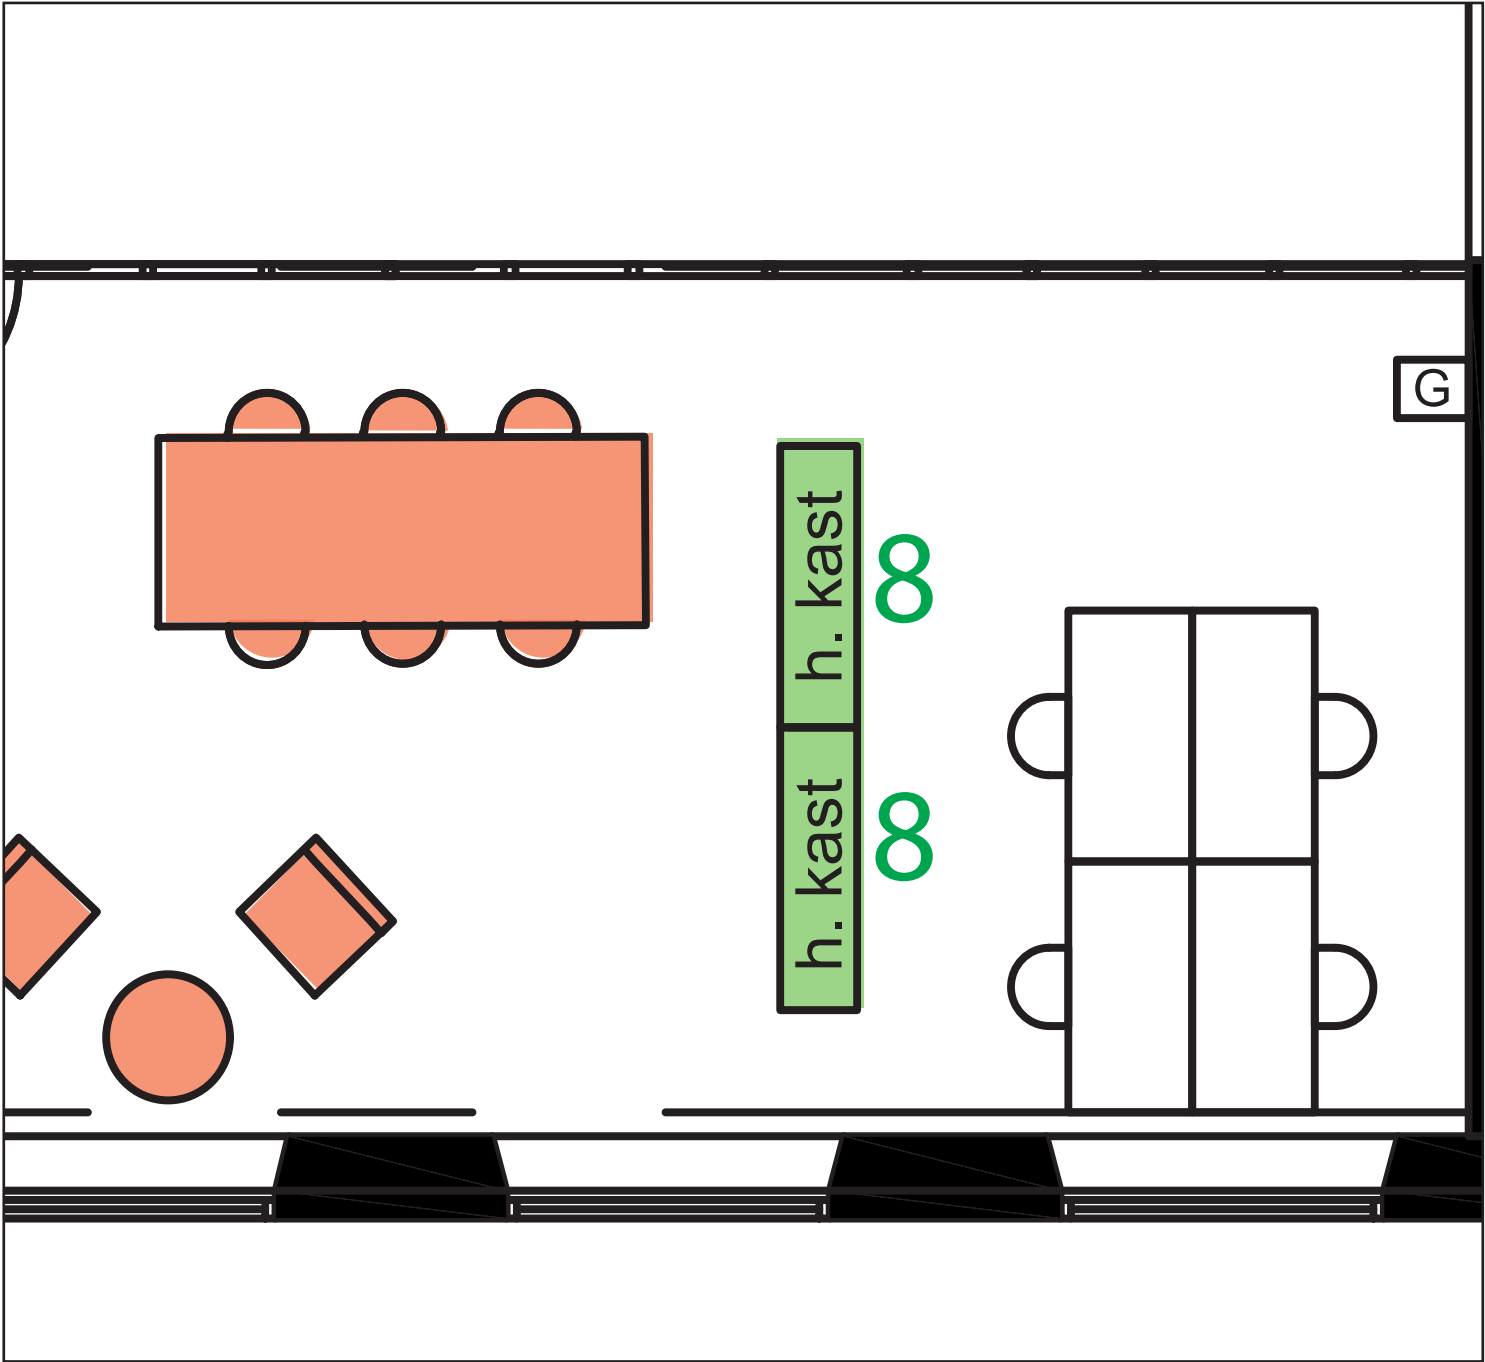

7A. COUPÉBANK, KANTOORVERDIEPING HERGEBRUIKT

Technische tekening

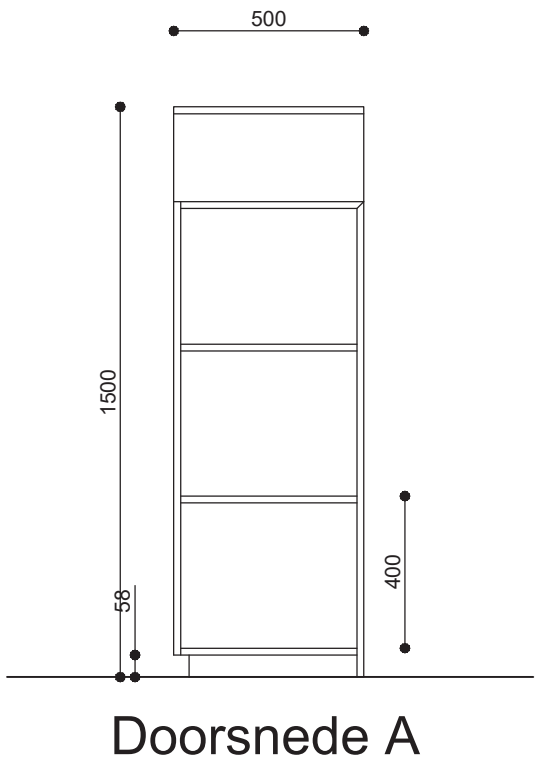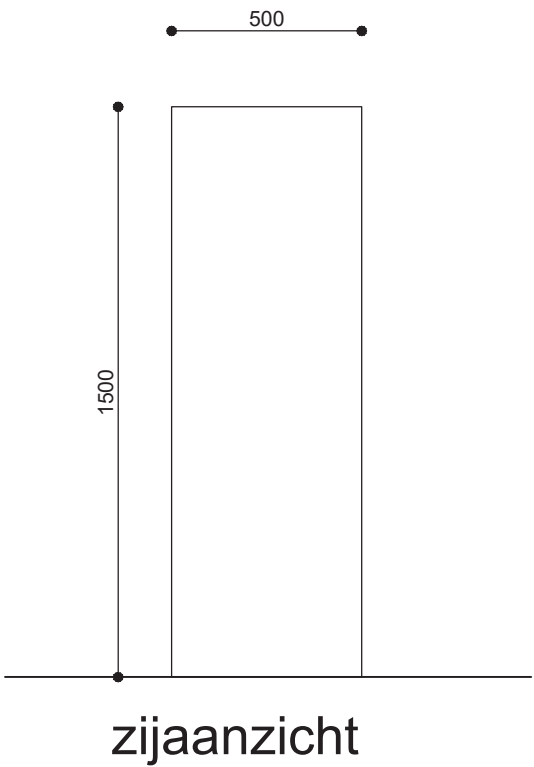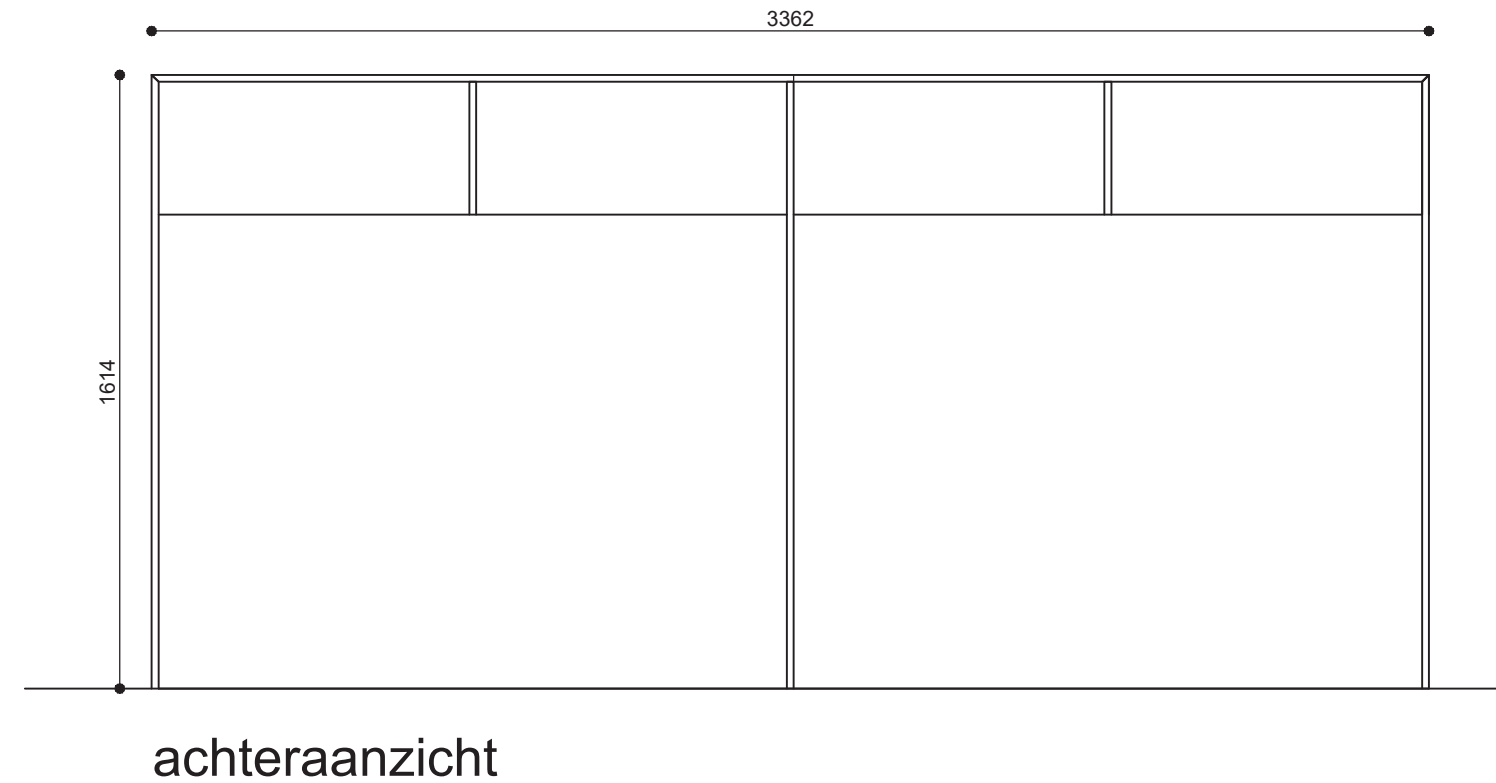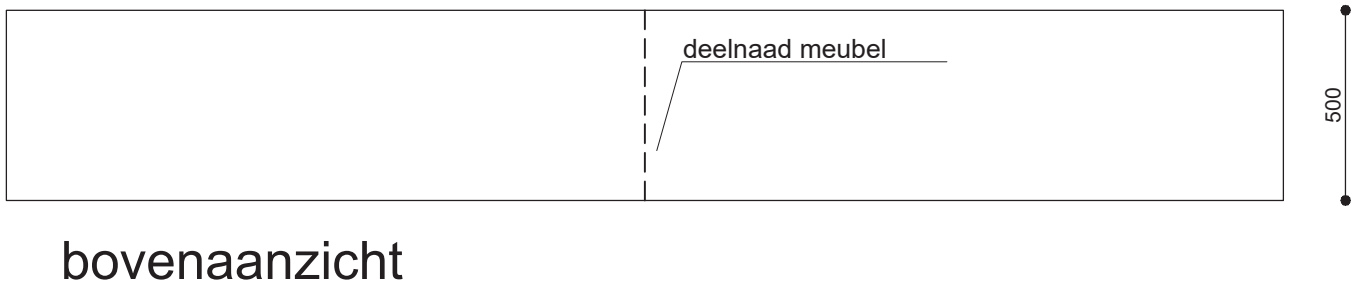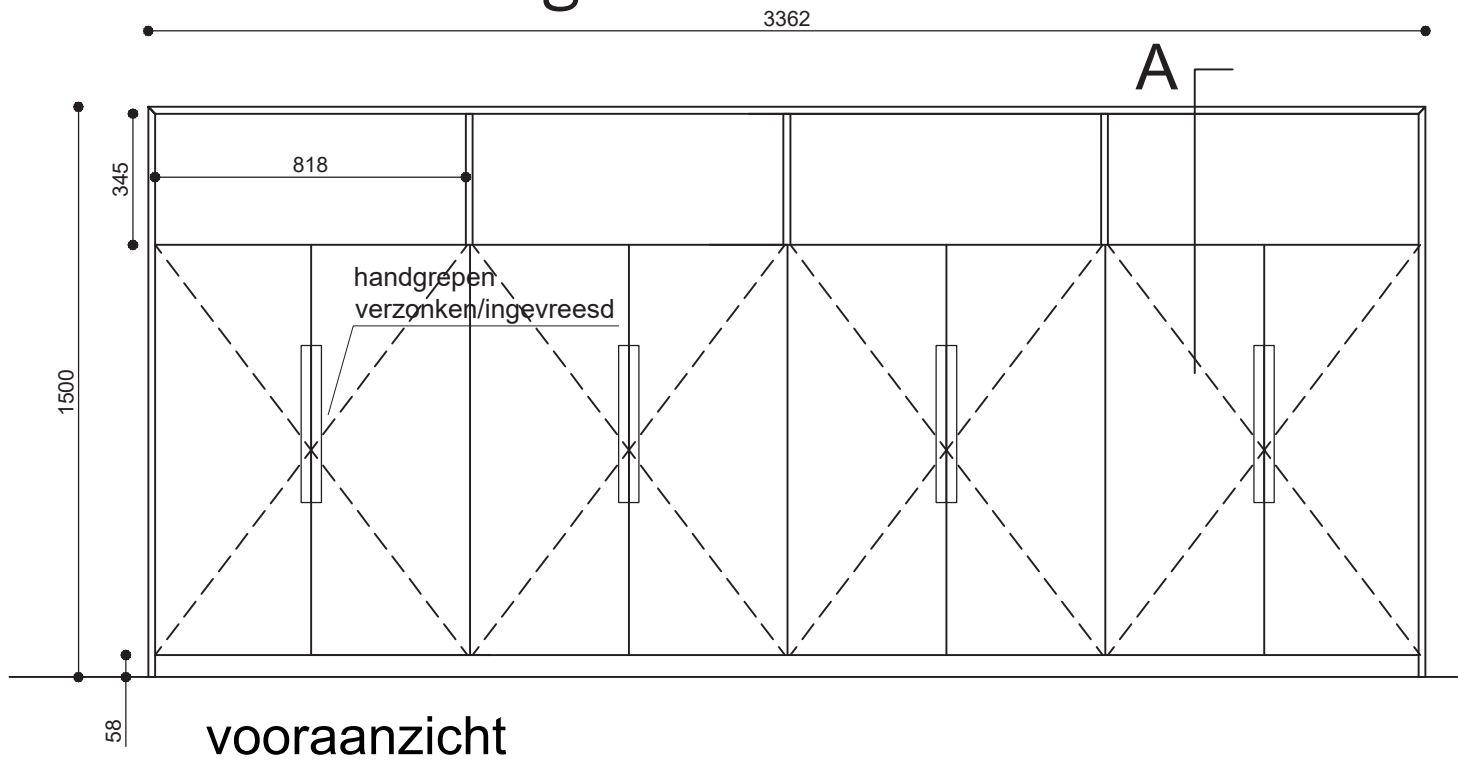

Materialen:


- Coloured MDF 18mm (door en door gekleurd) Roycal Blauw/Berry Rood
- Coloured MDF afwerken met Hardwax Olie kleurloos mat
- Deuren voorzien van scharnieren 110 graden inboorscharnieren zelfsluitend en dempend
- Diktekanten in het zicht, kleine facet kant geschuurd overige hoeken in verstek
- Handgrepen verzonken / ingefreesd
- Plint ligt 40mm terug

9.

BANKJE IN RAAMKOZIJN
(OPBOUW)




Maten opmeten in het werk

verdieping	aantal
13e	3
14e	3
15e	3
16e	-
17e	3
totaal	12

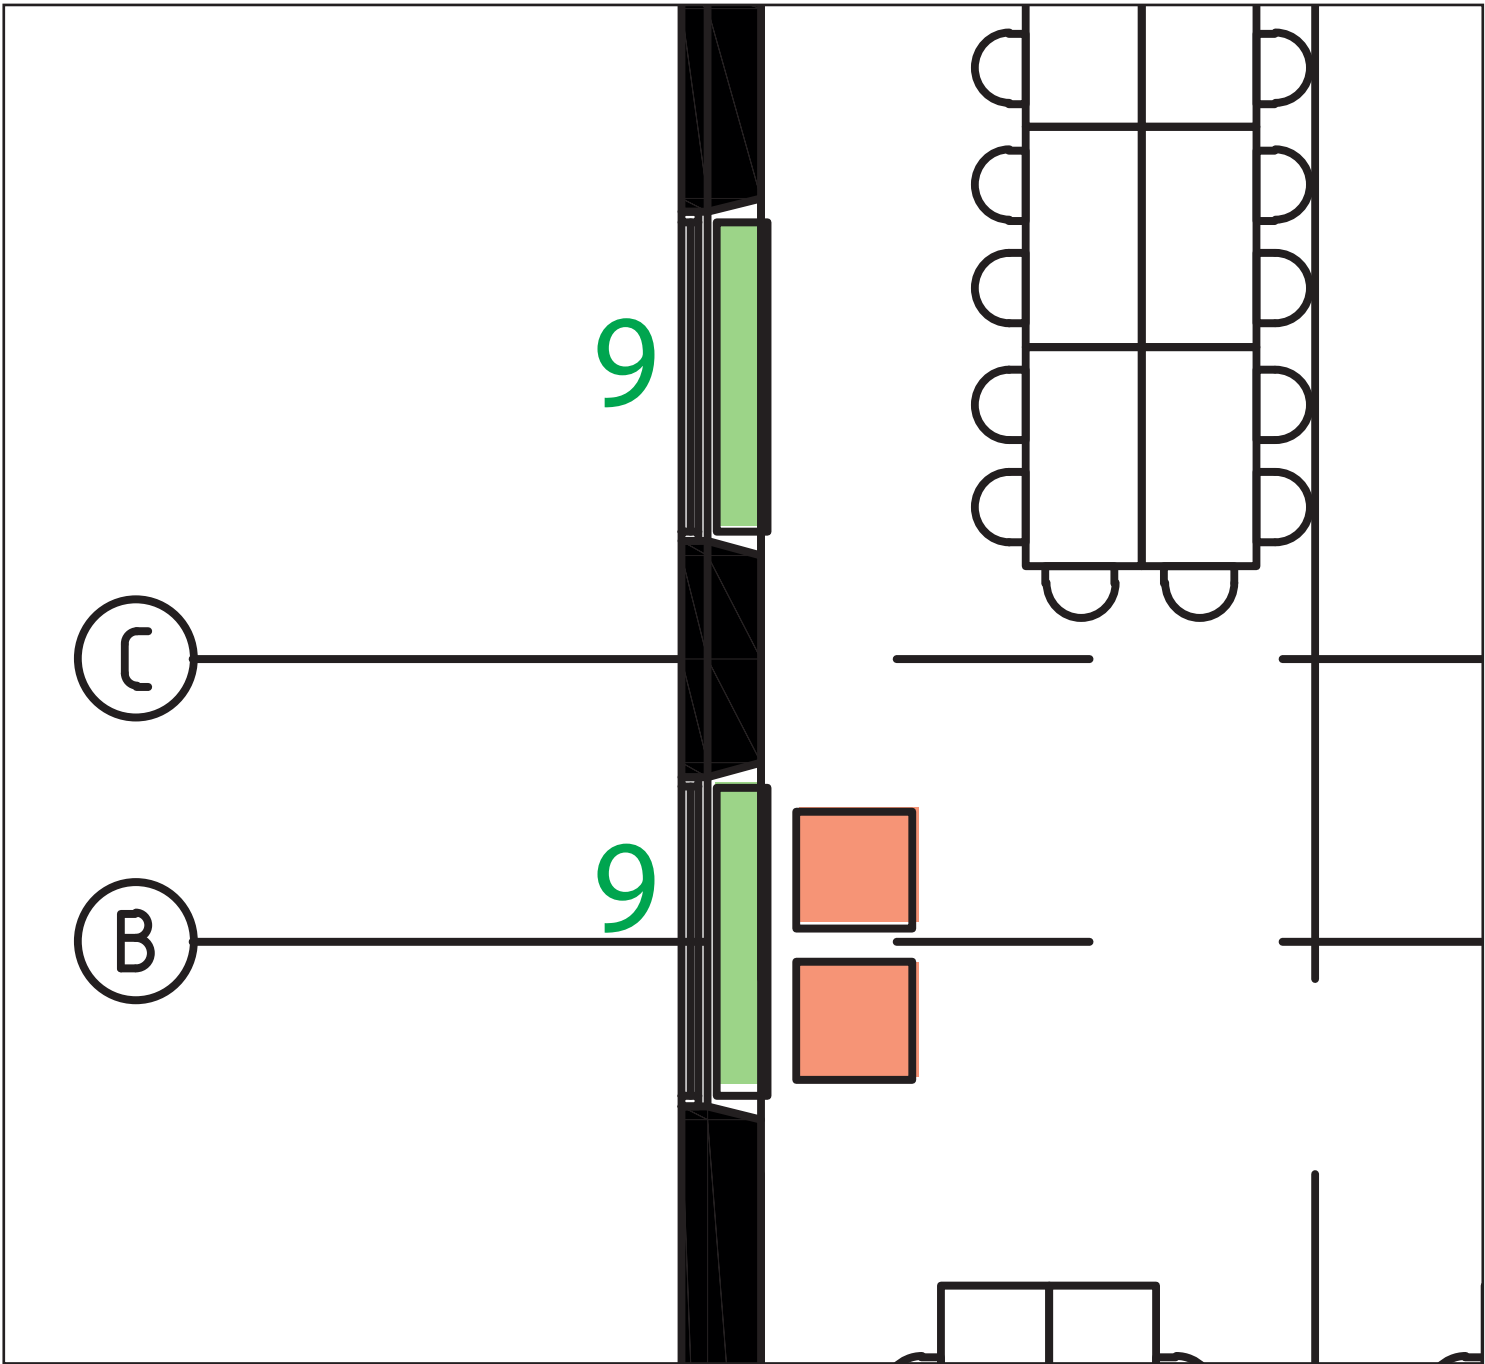


9. BANKJE IN RAAMKOZIJN (OPBOUW)

Impressie

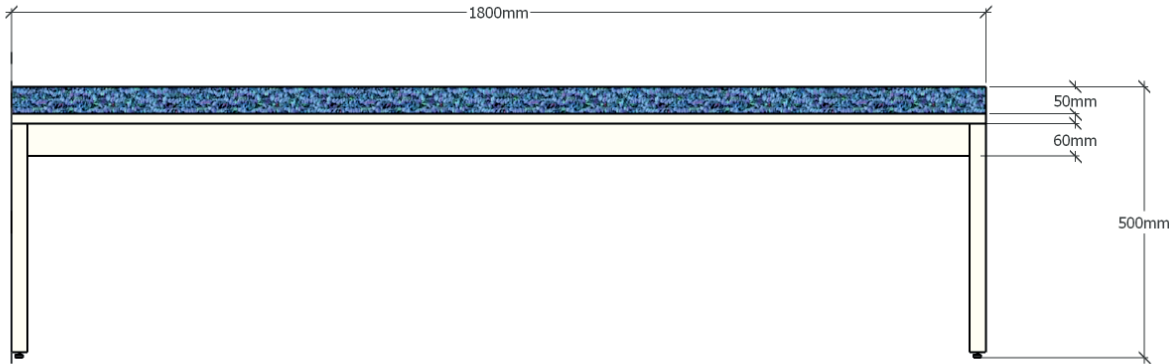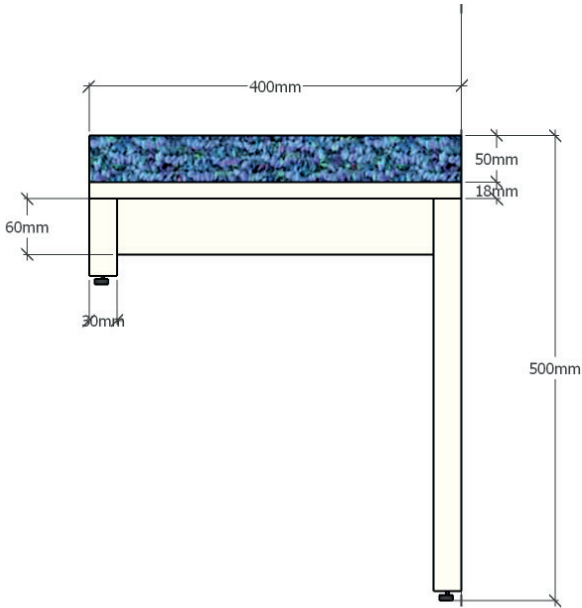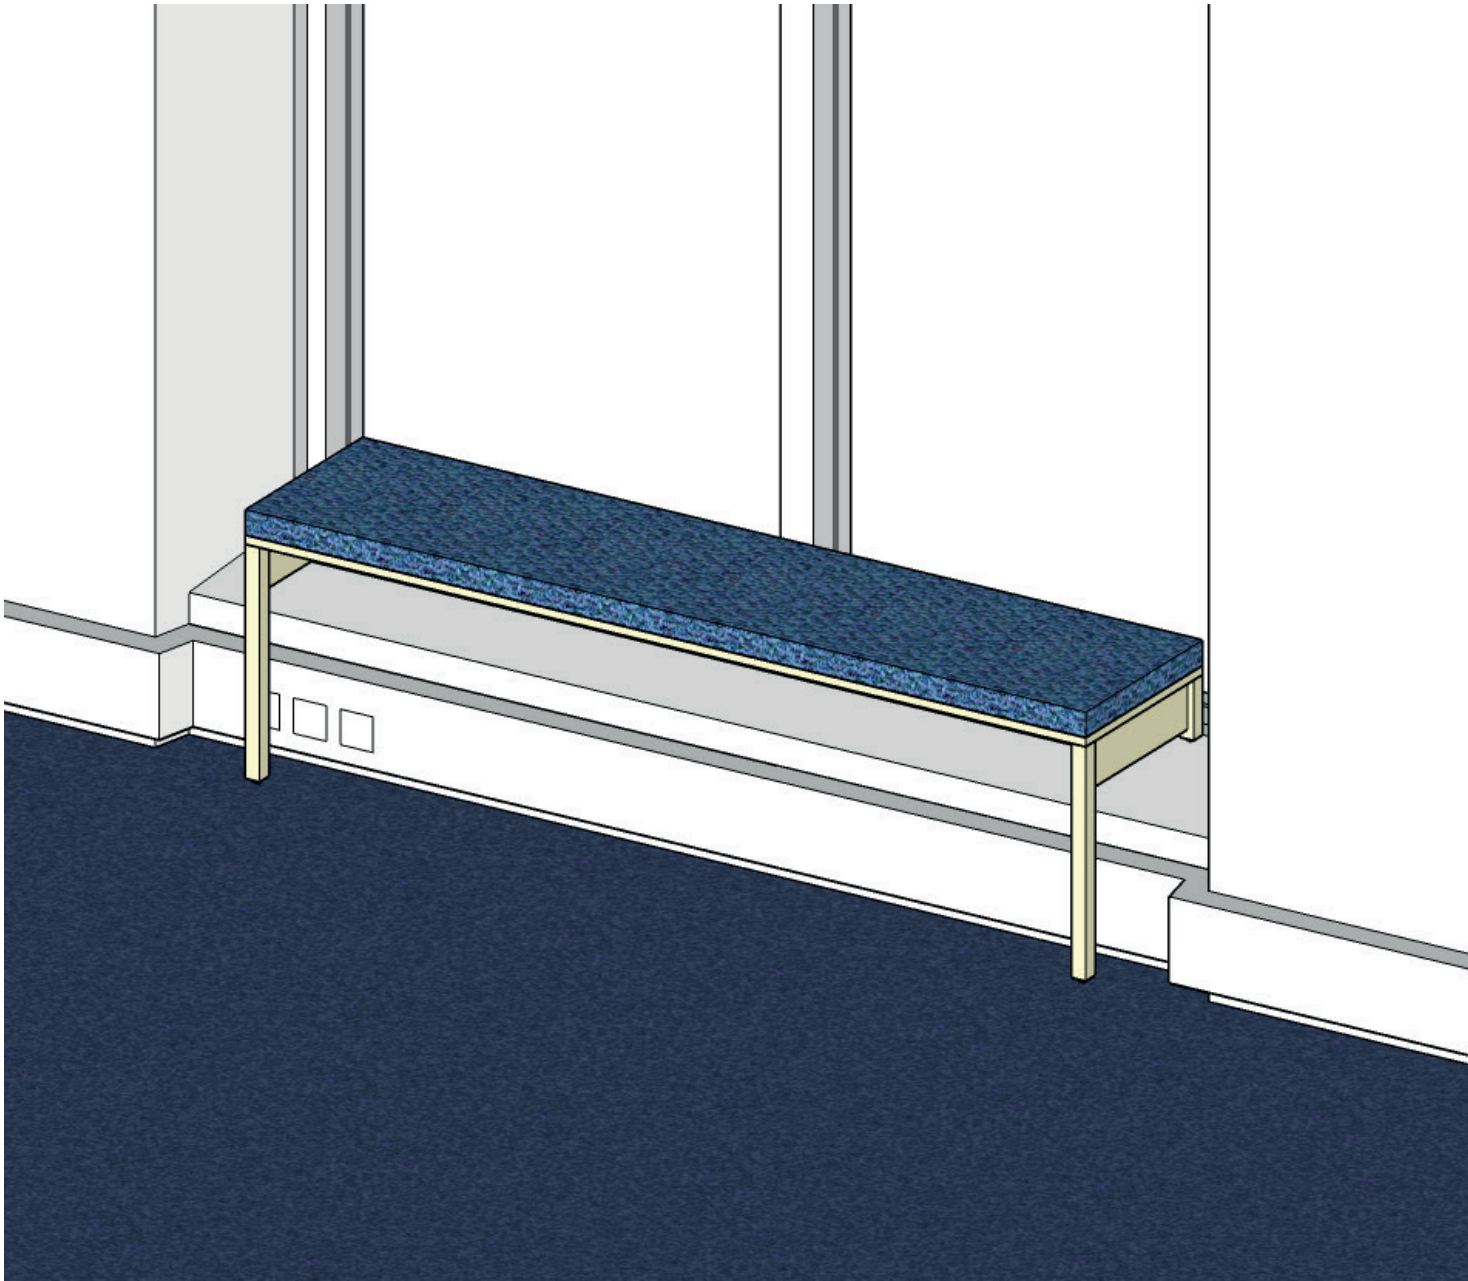


9. BANKJE IN RAAMKOZIJN (OPBOUW)


Technische tekening

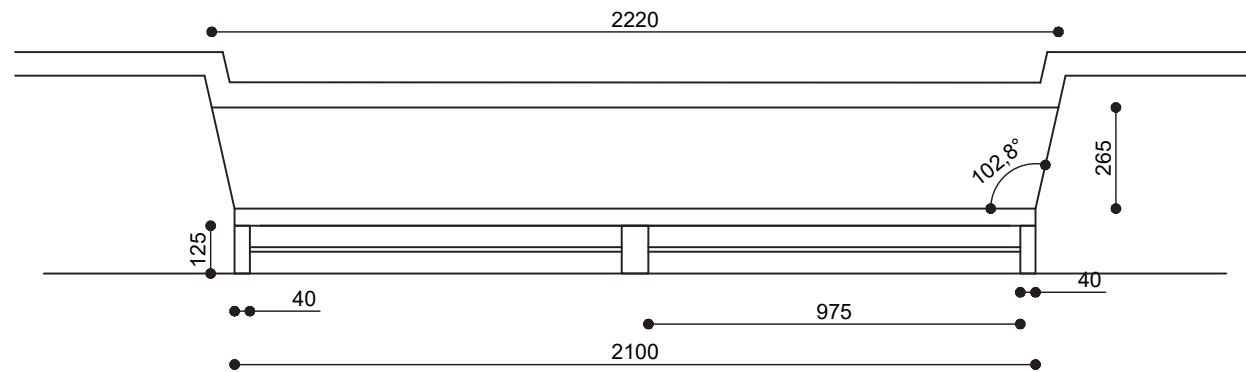

Bovenaanzicht, raamkozijn

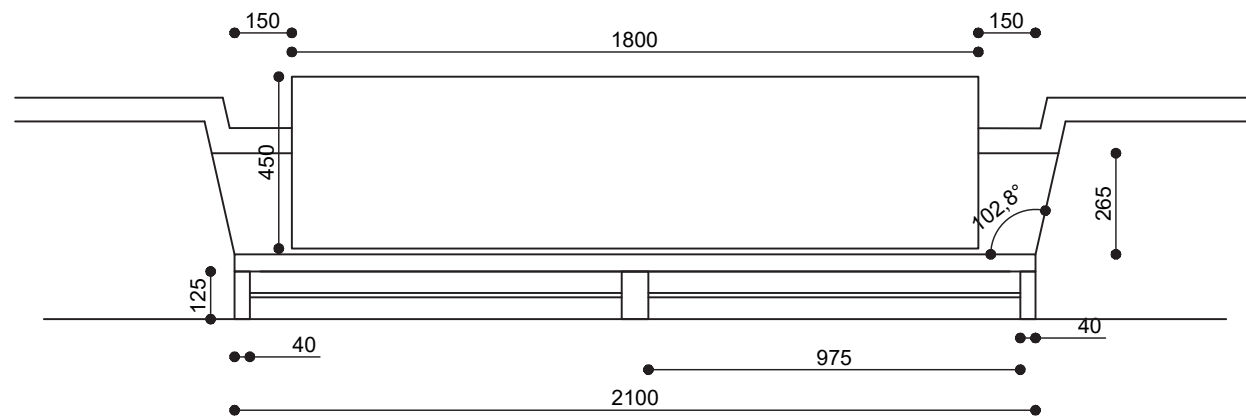

Bovenaanzicht

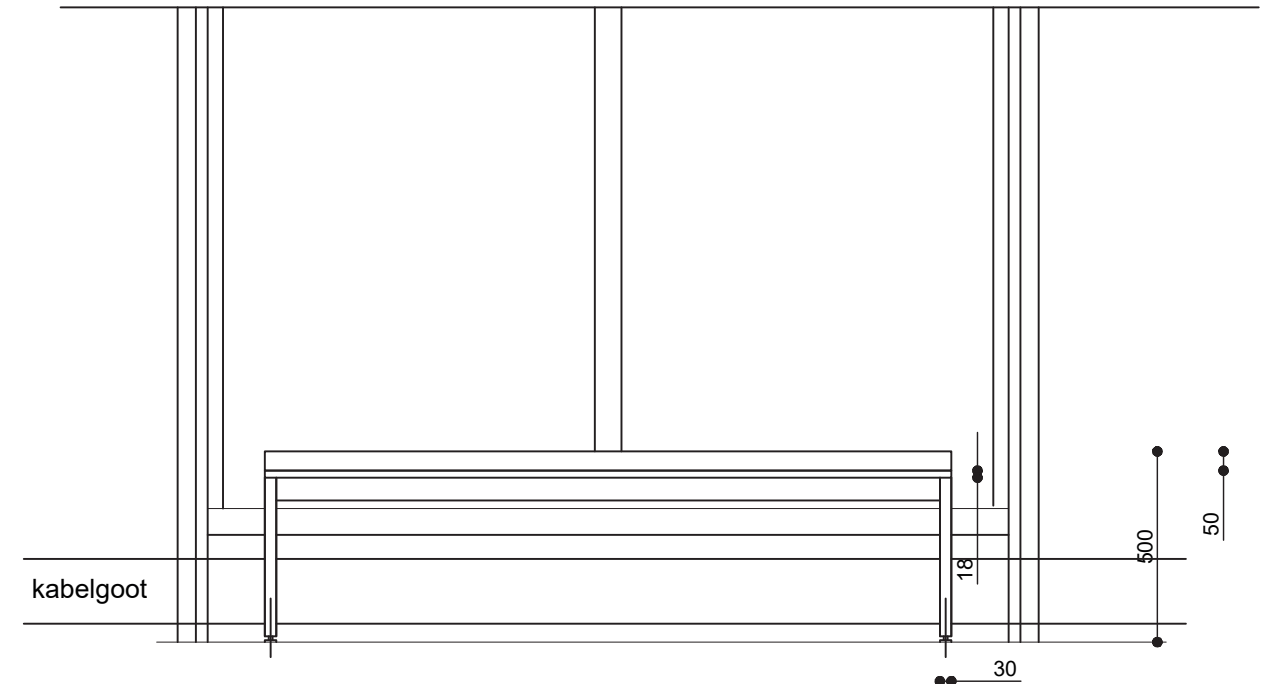

Materialen:


- Meubelplaat multiplex wit 18mm
- Kokerprofiel 30x30 gepoedercoate in RAL n.t.b
- Stoffering: soort grape 58 kleurtint n.t.b
- poot voorzien van stelvoet
- verstevigingsrib dikte n.t.b staal gepoedercoate in RAL n.t.b

10a.

TRIBUNE, KLEIN


Maten opmeten in het werk

verdieping	aantal
13e	1
14e	1
15e	1
16e	-
17e	1
totaal	4

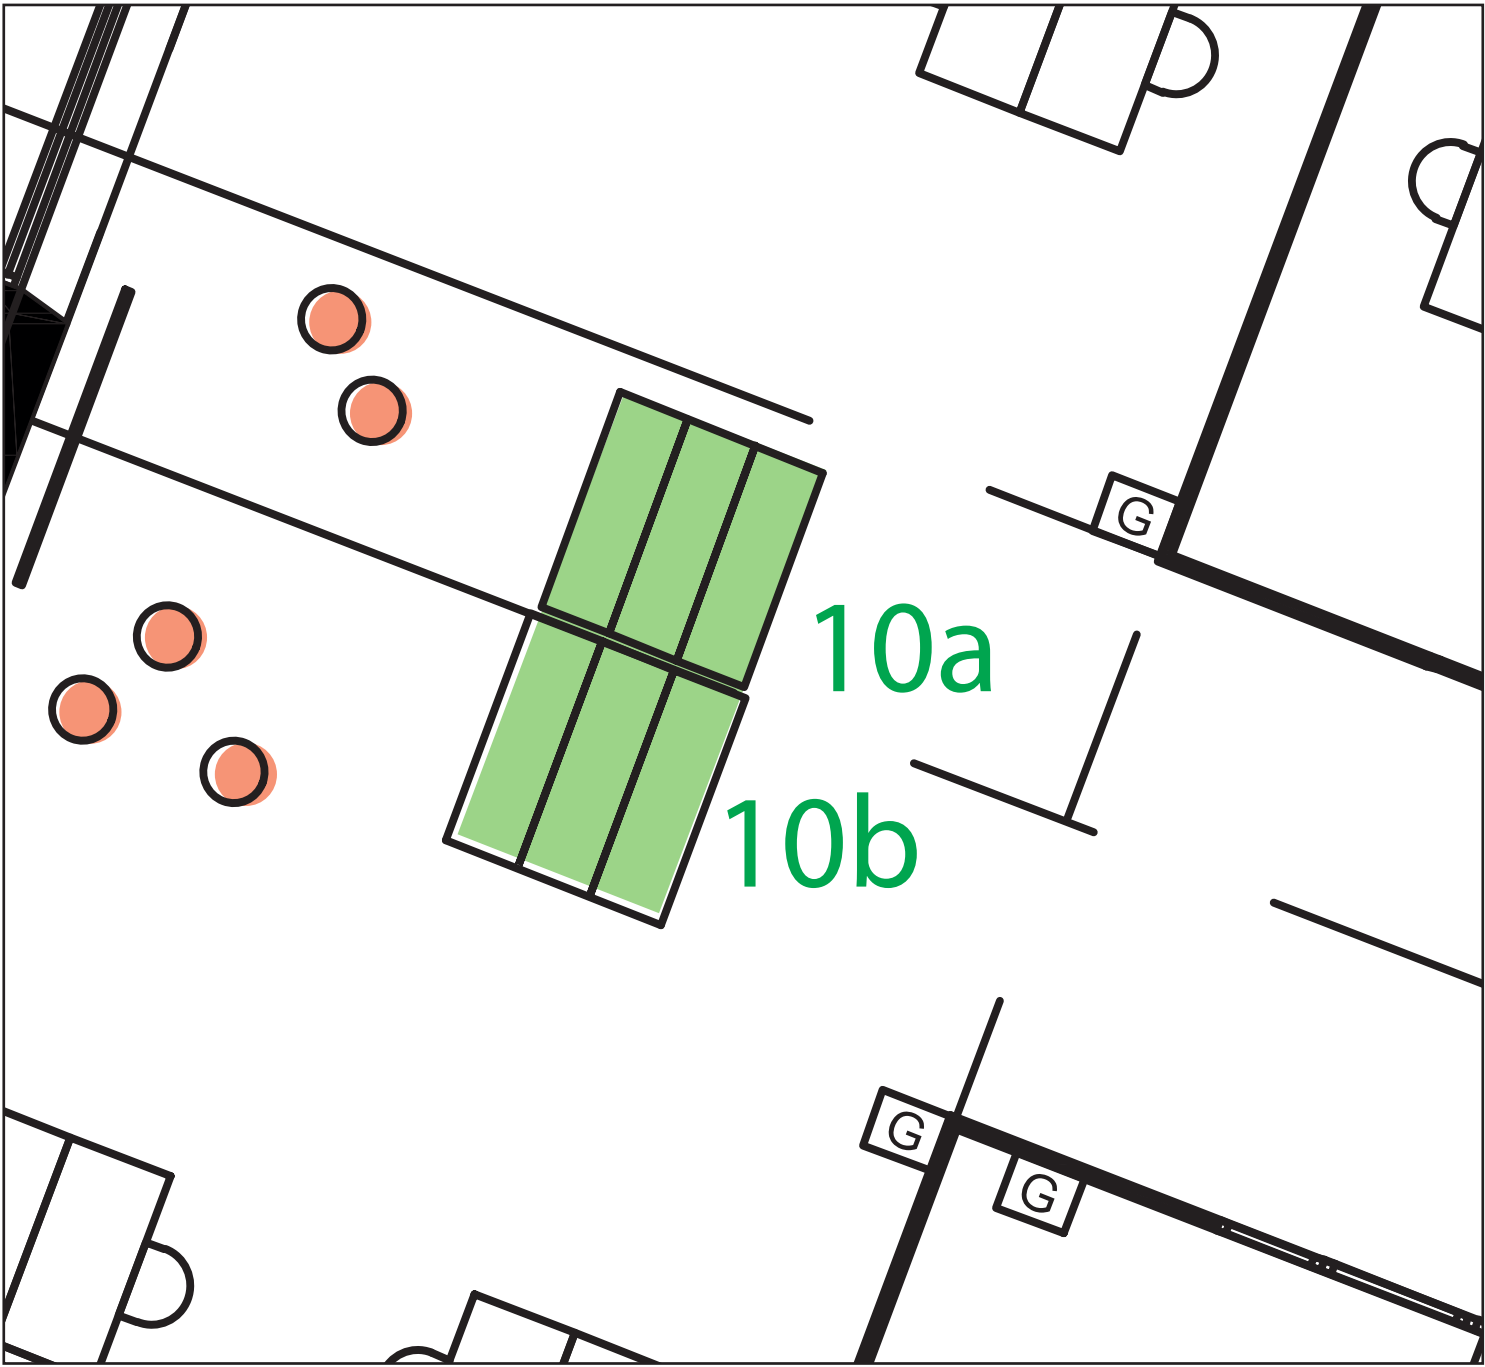


10a.+10b TRIBUNES, KLEIN & GROOT

Impressie

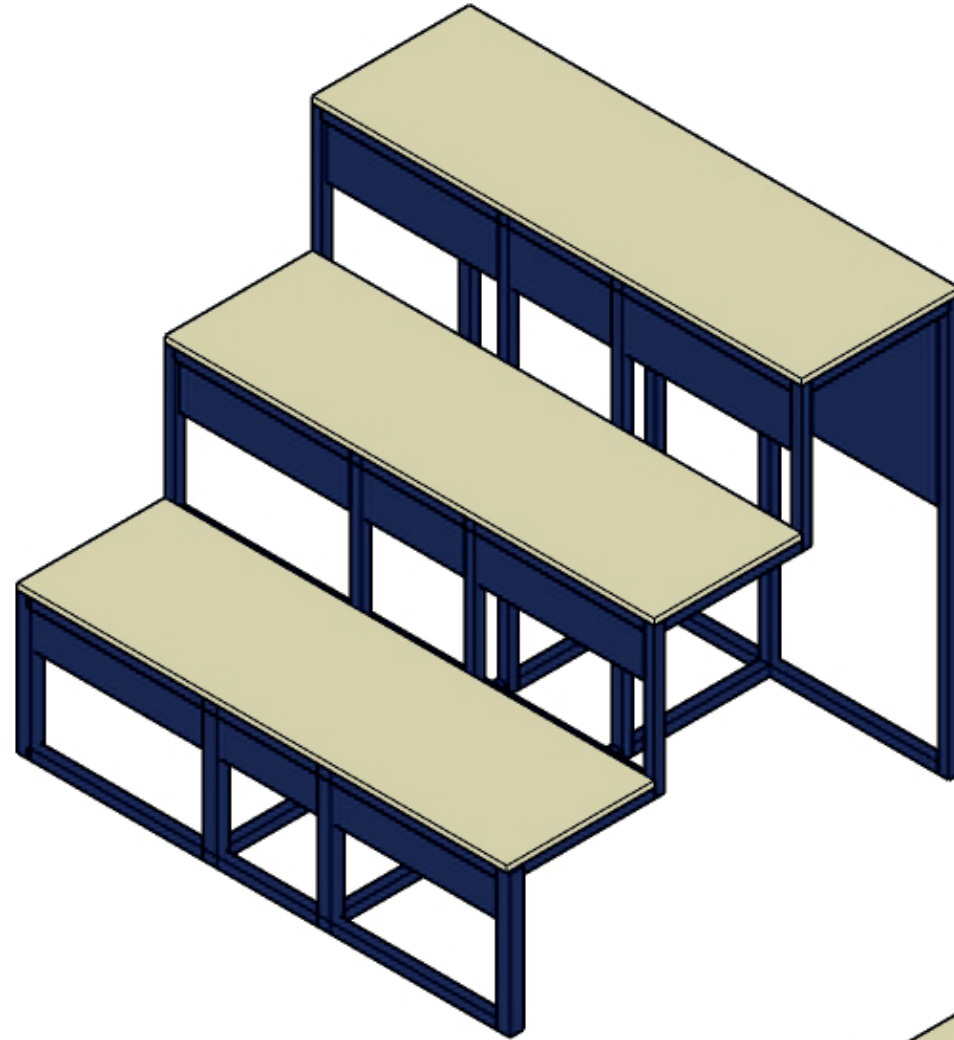

Impressie, tribune groot

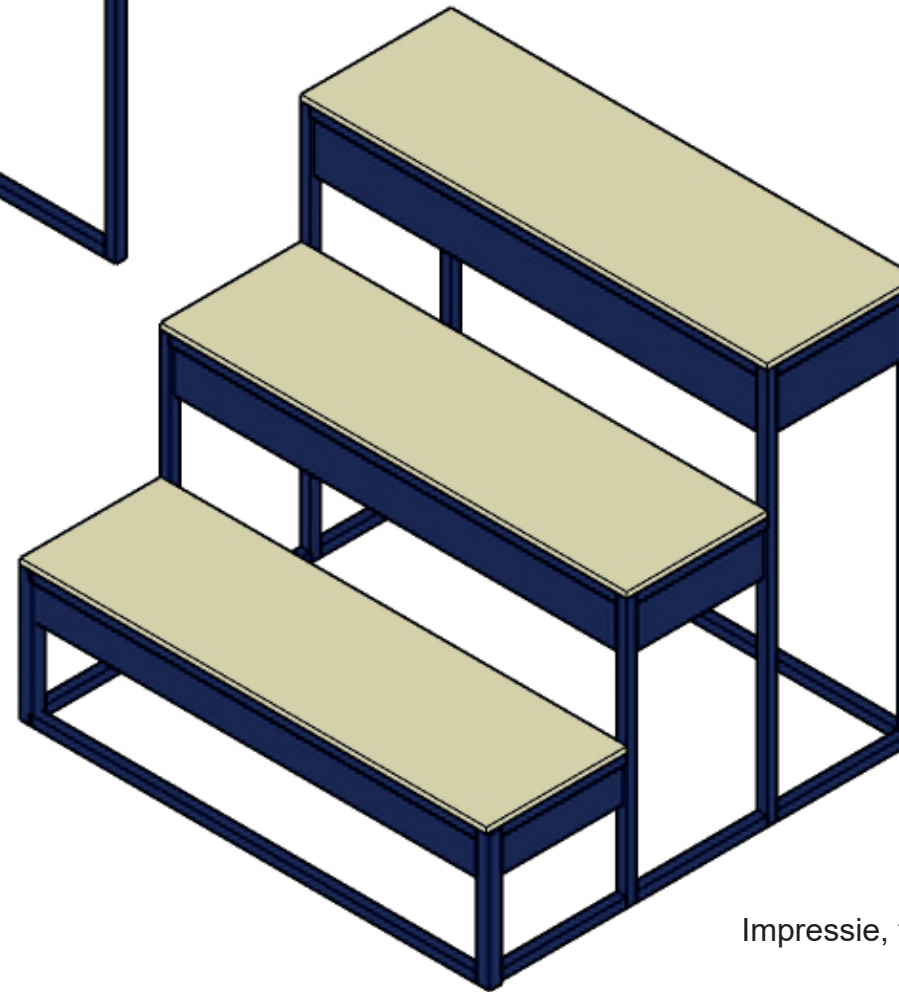



Impressie, tribune klein

10a. TRIBUNE, KLEIN


Technische tekening




Bovenaanzicht

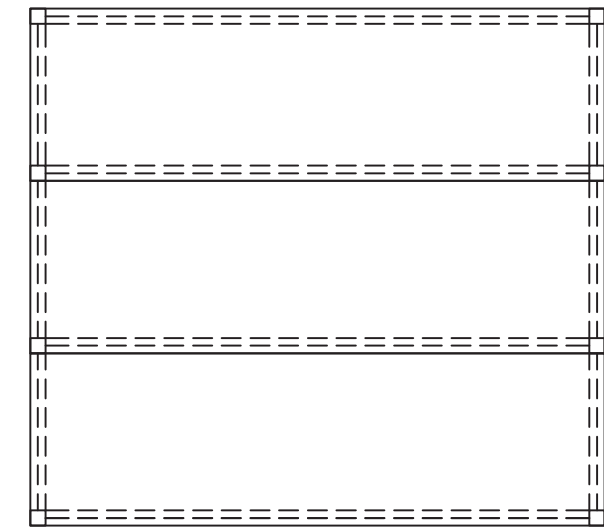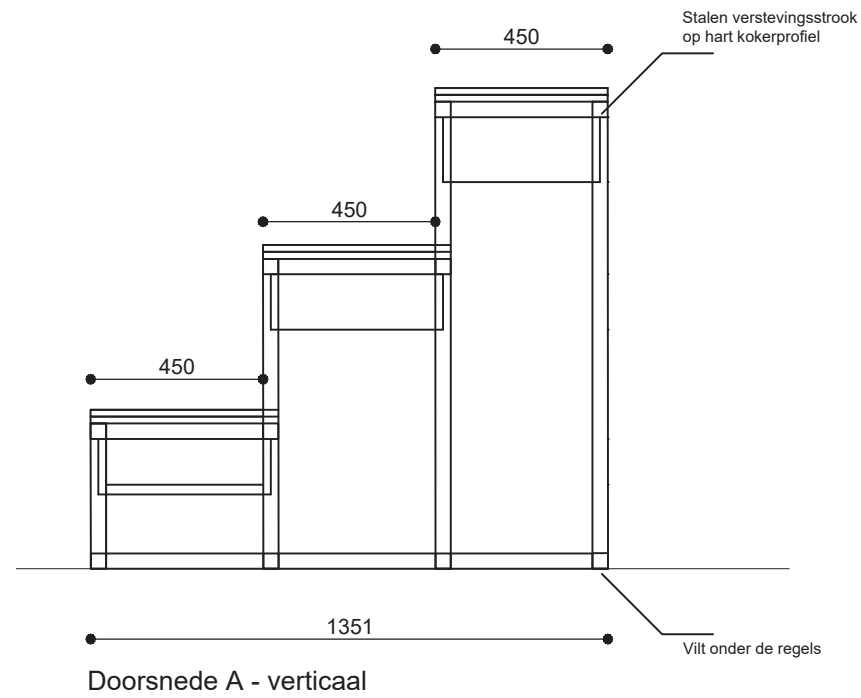

Bovenaazicht met frame

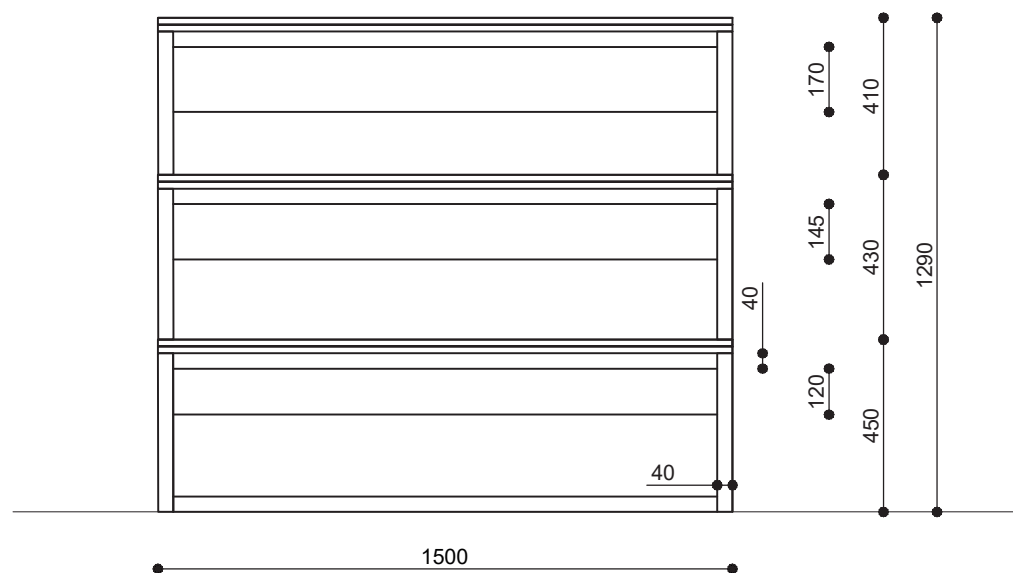

Vooraanzicht

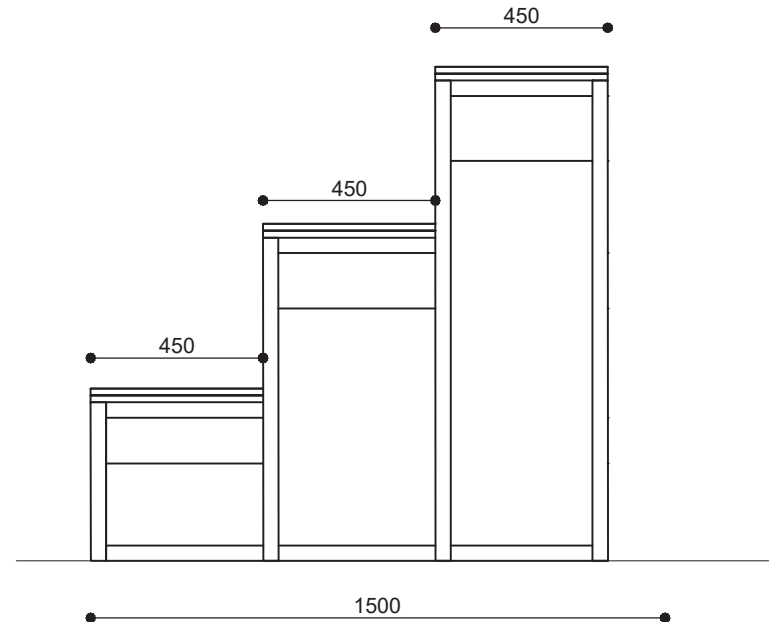

Zijaanzicht

Materialen:


- Meubelplaat multiplex wit 18mm
- Kokerprofiel 40x40 gepoedercoate in RAL n.t.b
- verstevigingsrib op hart kokerprofiel dikte n.t.b staal gepoedercoate in RAL n.t.b
- Diktekanten in het zicht, kleine facet kant geschuurd en blank gelakt
- Vilt onder de regel

10a.

TRIBUNE, GROOT

Maten opmeten in het werk

verdieping	aantal
13e	1
14e	1
15e	1
16e	-
17e	1
totaal	4

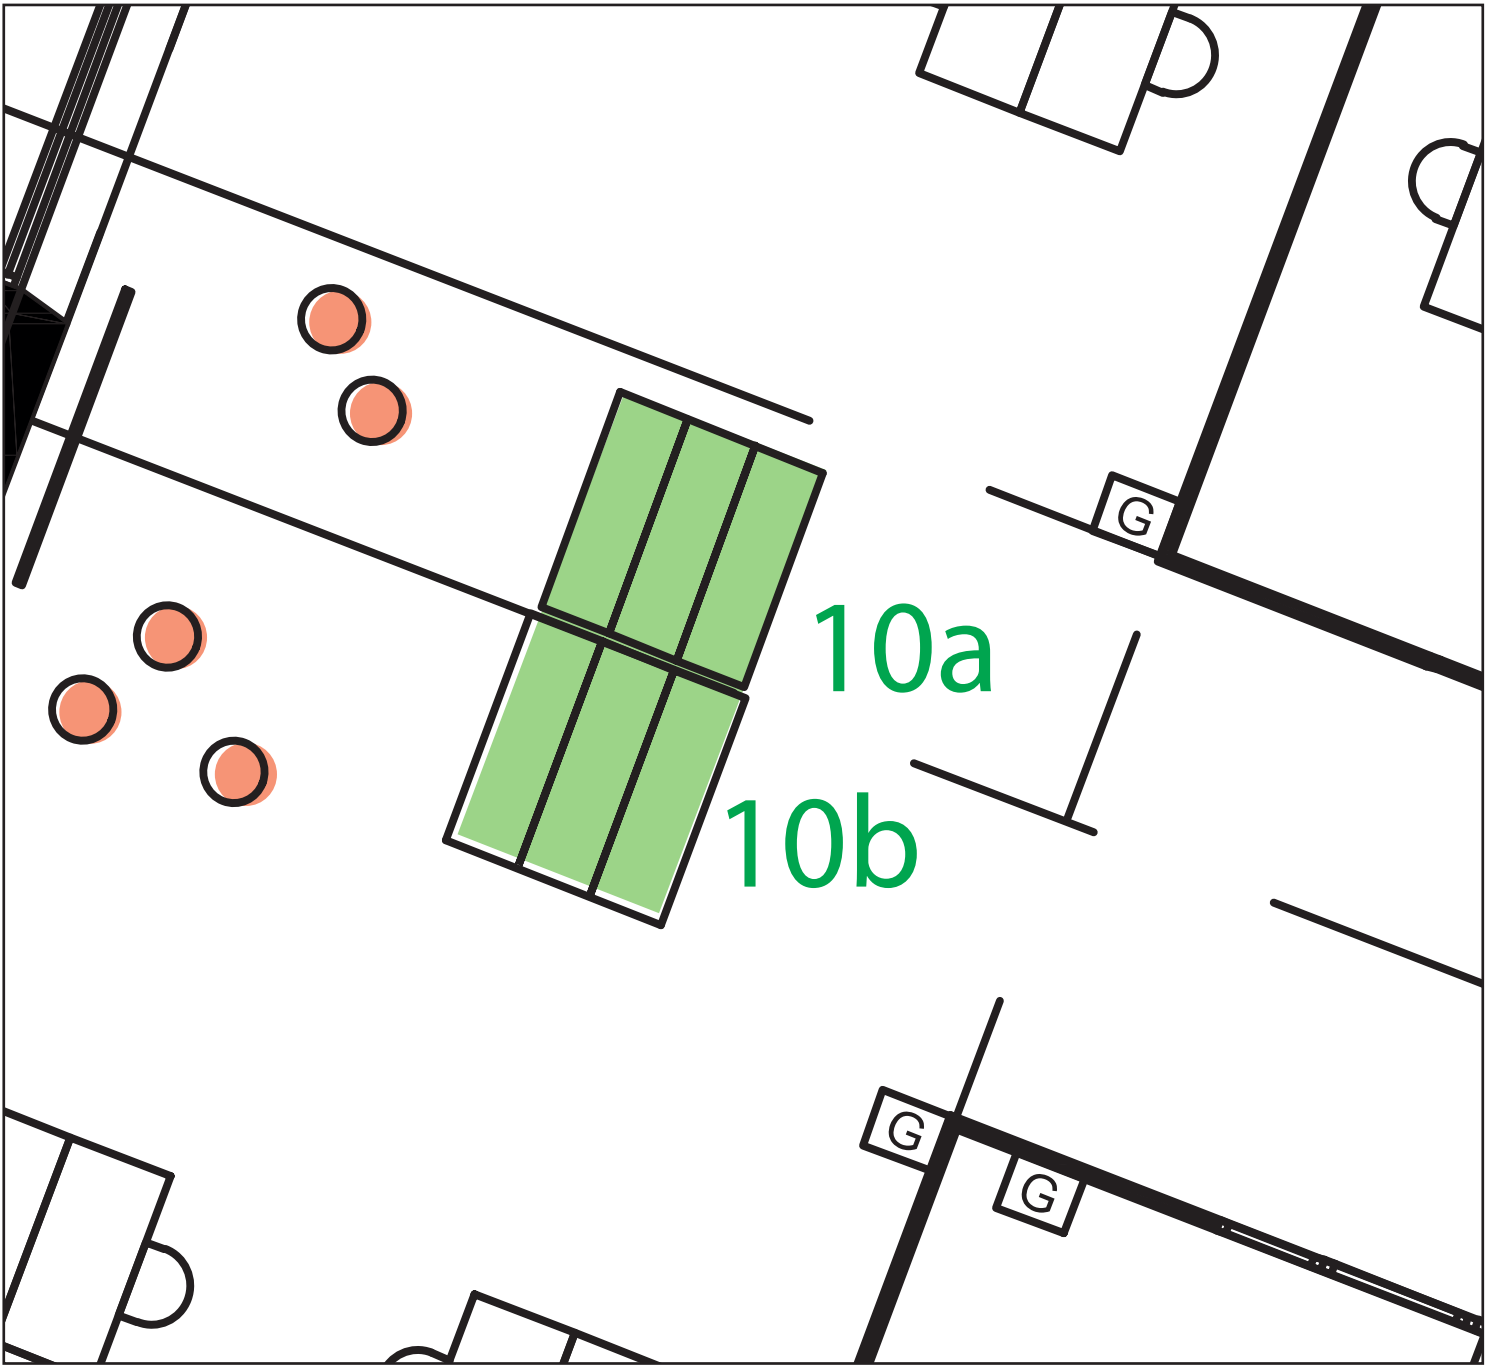


10a. TRIBUNE, GROOT


Technische tekening




3ovenaanzicht

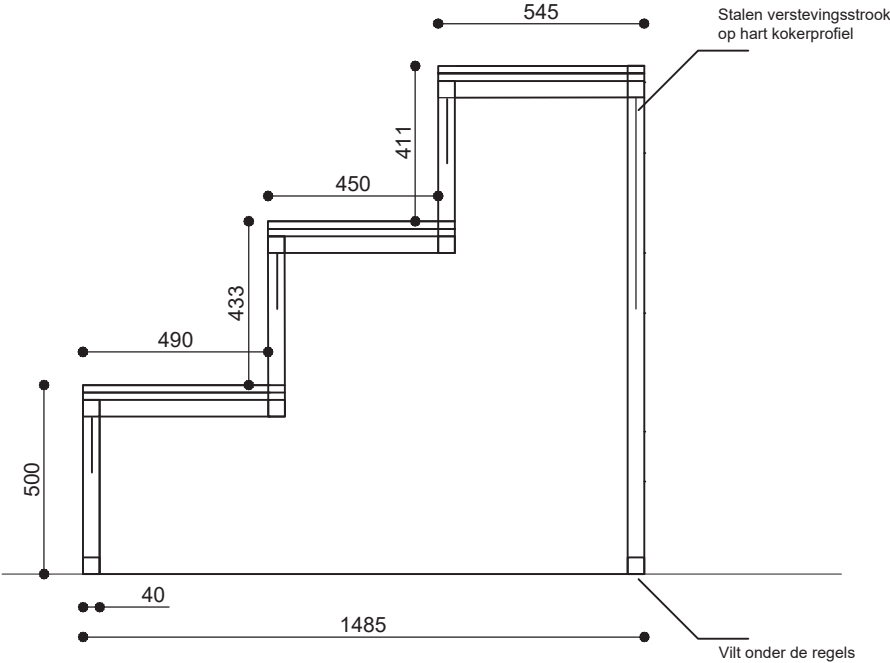


Doorsnede A - verticaal

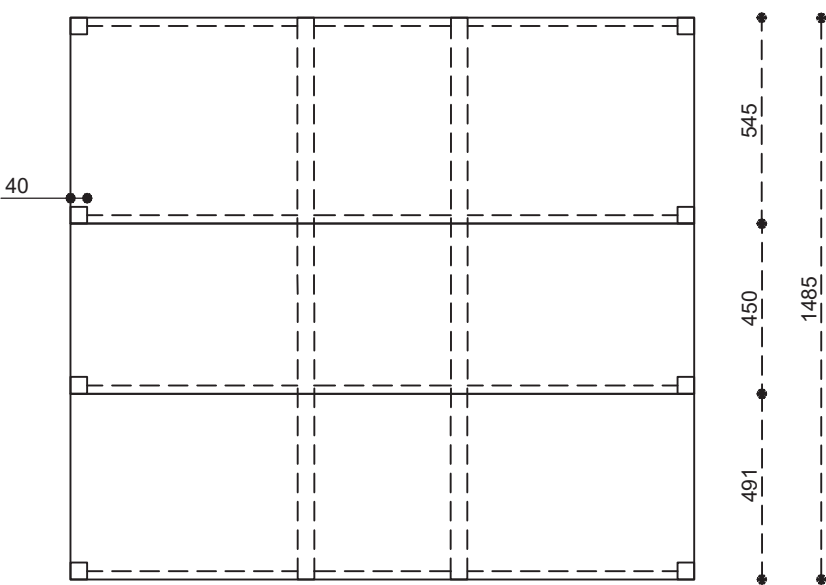

Bovenaazicht met frame

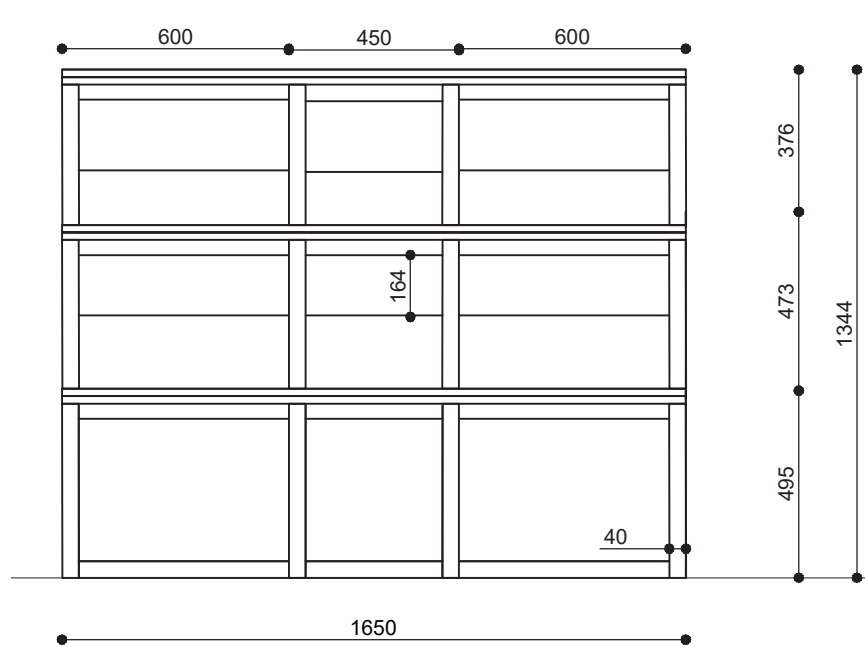

/ooraanzicht

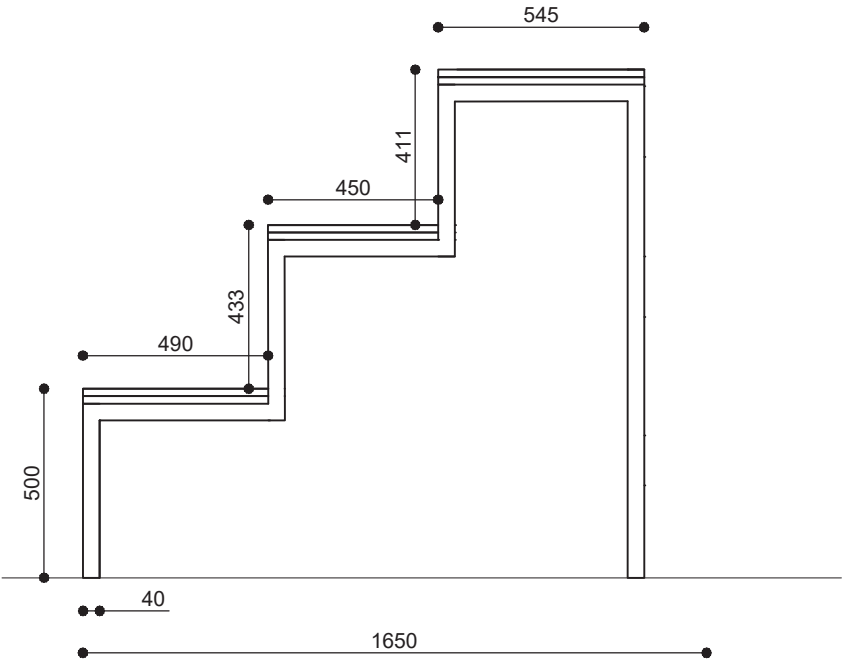

Zij aanzicht

Materialen:


- Meubelplaat multiplex wit 18mm
- Kokerprofiel 40x40 gepoedercoate in RAL n.t.b
- Verstevigingsrib op hart kokerprofiel dikte n.t.b staal gepoedercoate in RAL n.t.b
- Diktekanten in het zicht, kleine facet kant geschuurd en blank gelakt
- Meubel kan tot 600mm over de 'kleine tribune' heen schuiven
- Vilt onder de regel

11.

KOLFMEUBEL


Maten opmeten in het werk

verdieping	aantal
13e	-
14e	-
15e	1
16e	-
17e	-
totaal	1

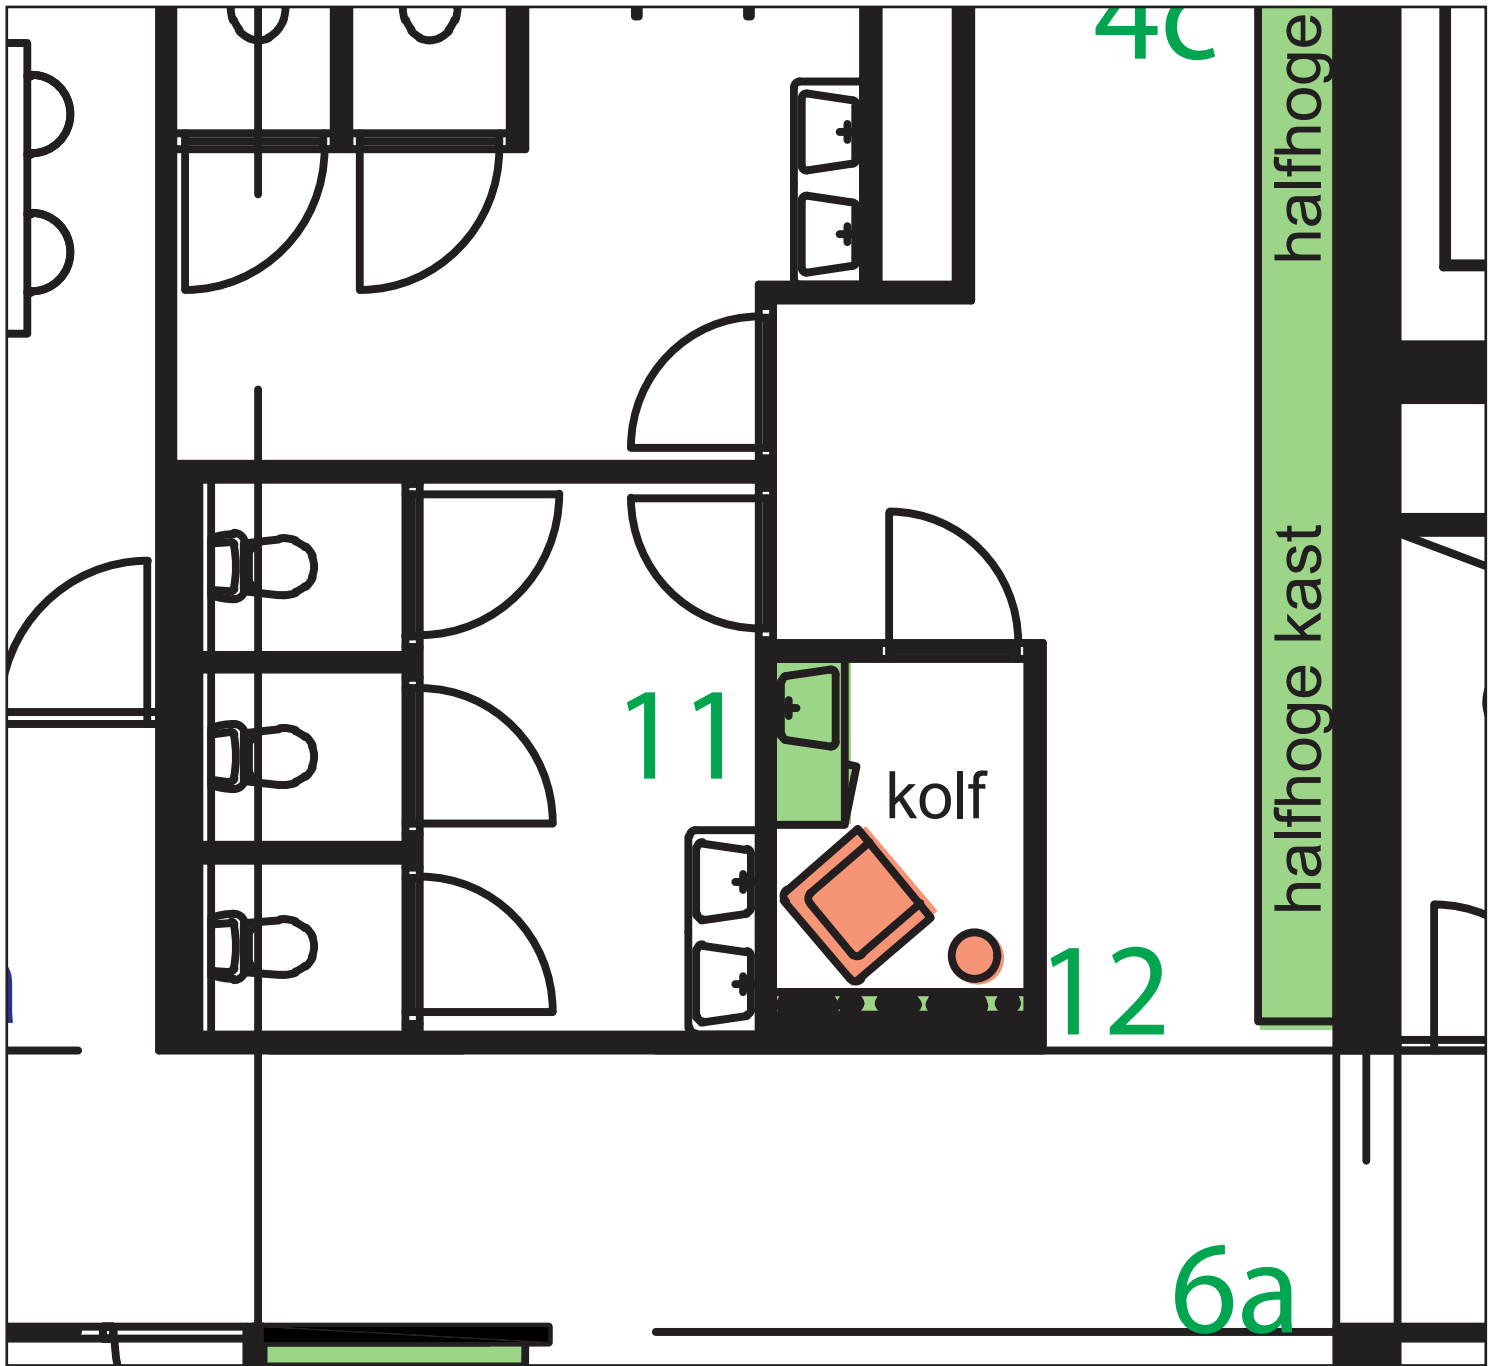


11. KOLFMEUBEL


Technische tekening

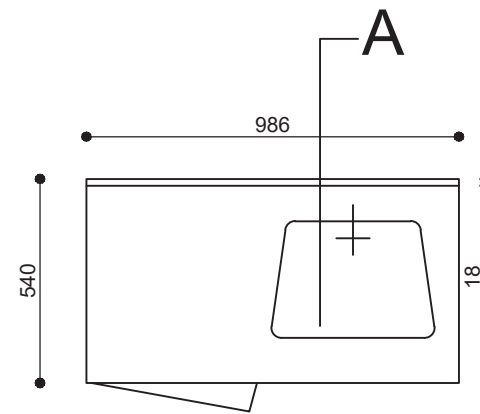

Bovenaanzicht

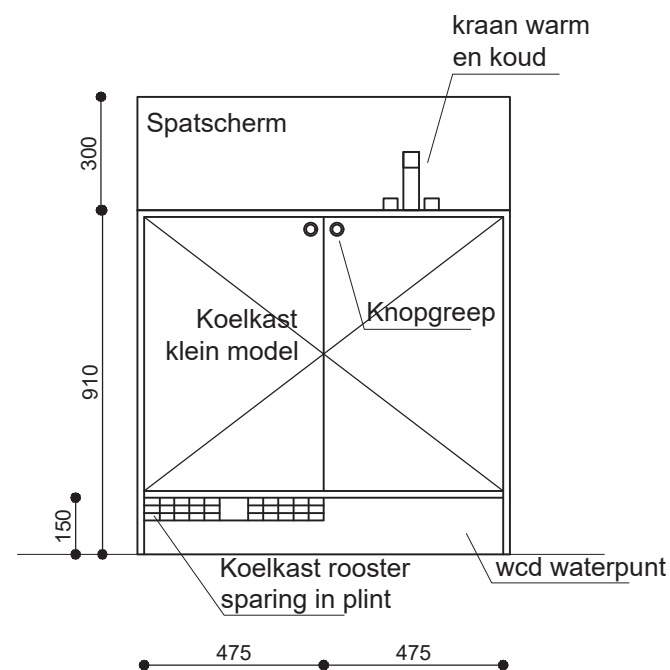

Vooraanzicht

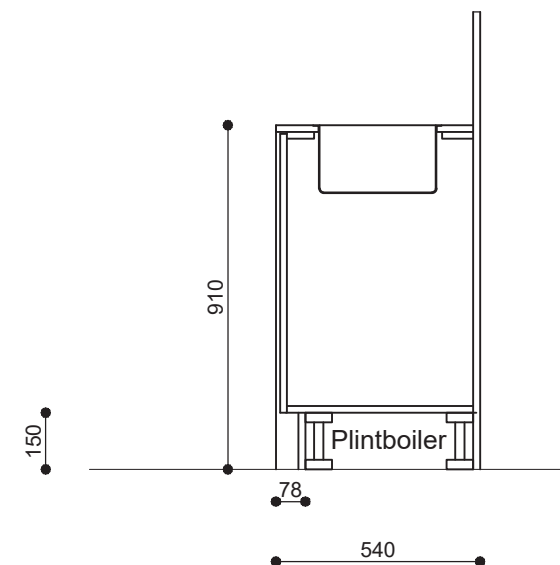

Doorsnede A

Materialen:


- Kastrompen en fronten 18mm wit melamine Berken multiplex
- Diktekanten in het zicht, kleine facet kant geschuurd en blank gelakt
- Spoelbak r.v.s. inleg model
- Scharnieren 110 graden inboorscharnieren zelfsluitend en dempend
- Grepen nader te bepalen knop type
- Plint idem 18mm wit melamine Berken
- Let op: Meubel wijkt af van standaard maatvoering vanwege beperkte ruimte

12.

WANDELEMENT
(KOLFRUIMTE)



Maten opmeten in het werk

verdieping	aantal
13e	-
14e	-
15e	1
16e	-
17e	-
totaal	1

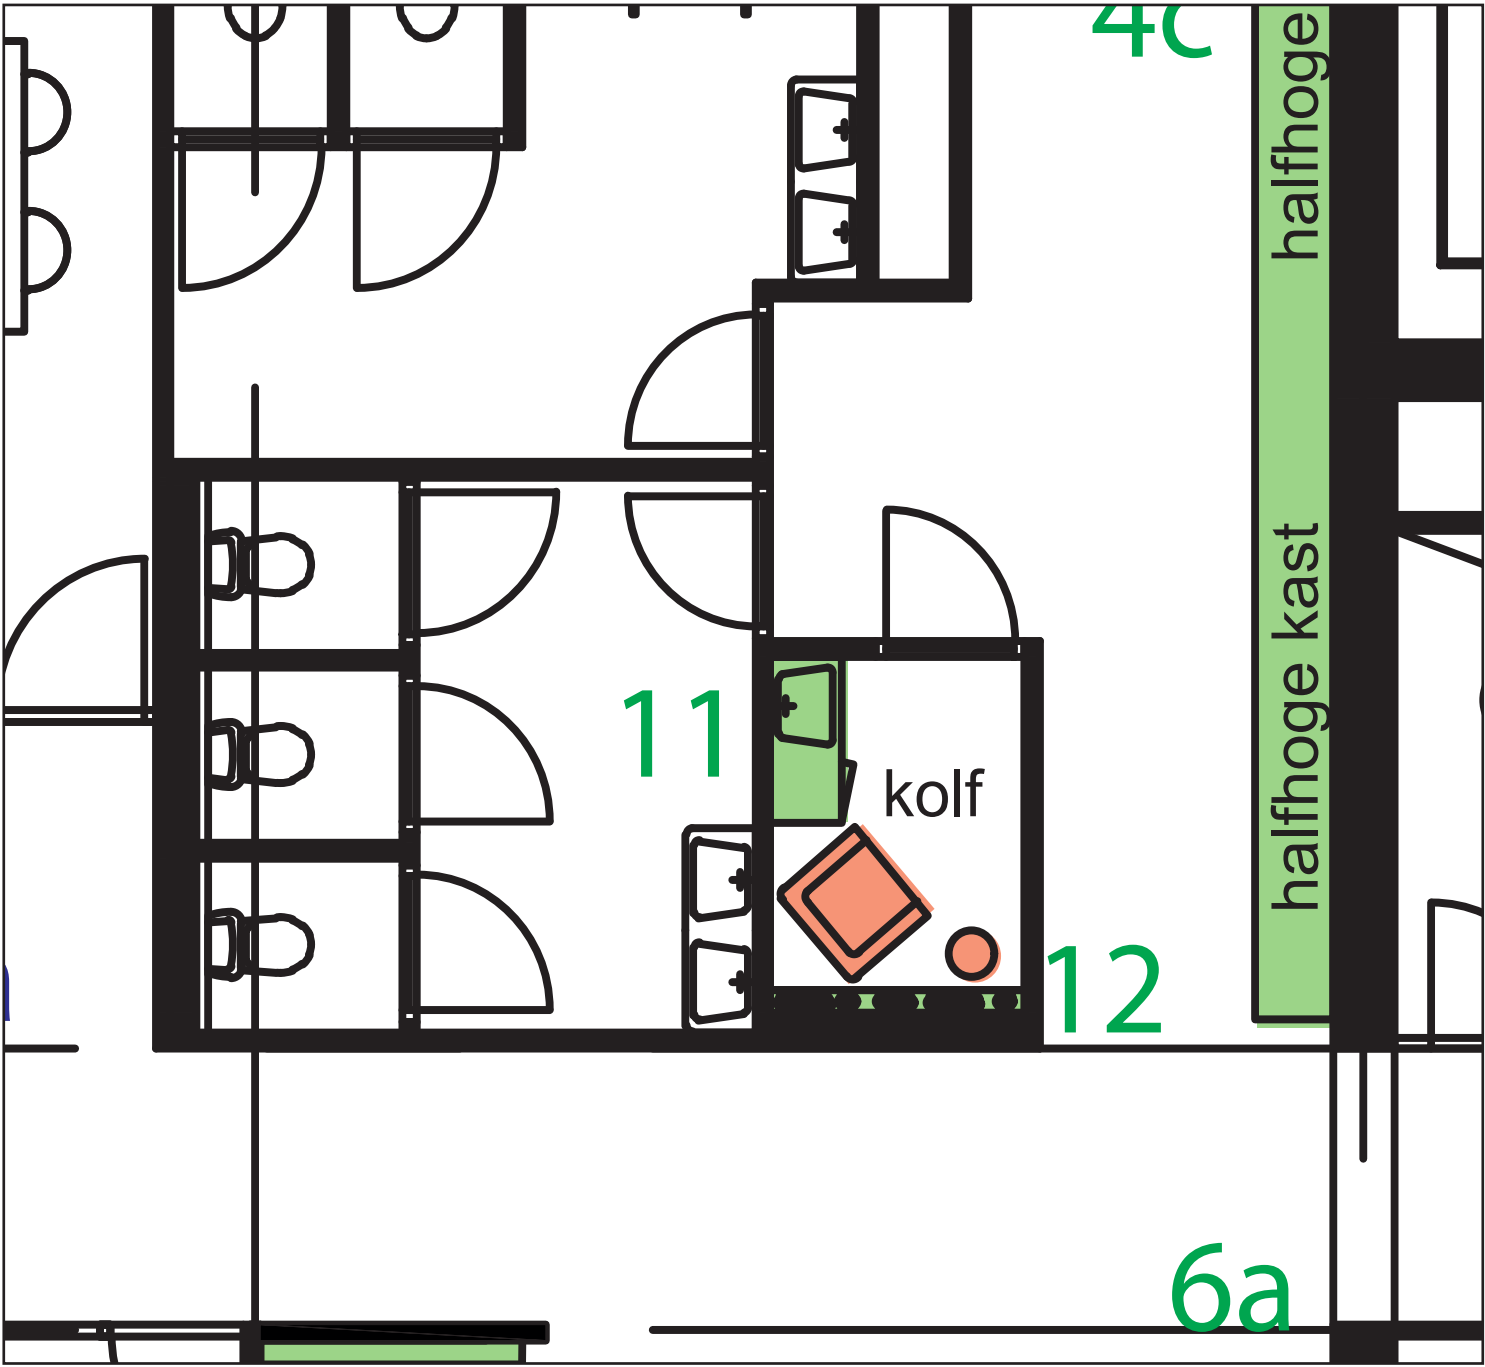


12. WANDELEMENT (KOLFRUIMTE)

Technische tekening + Impressie

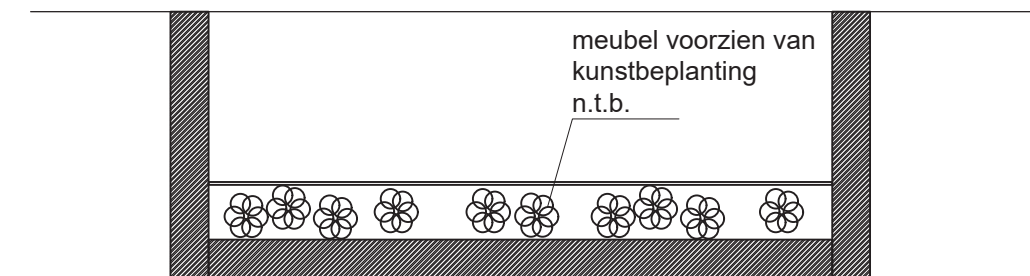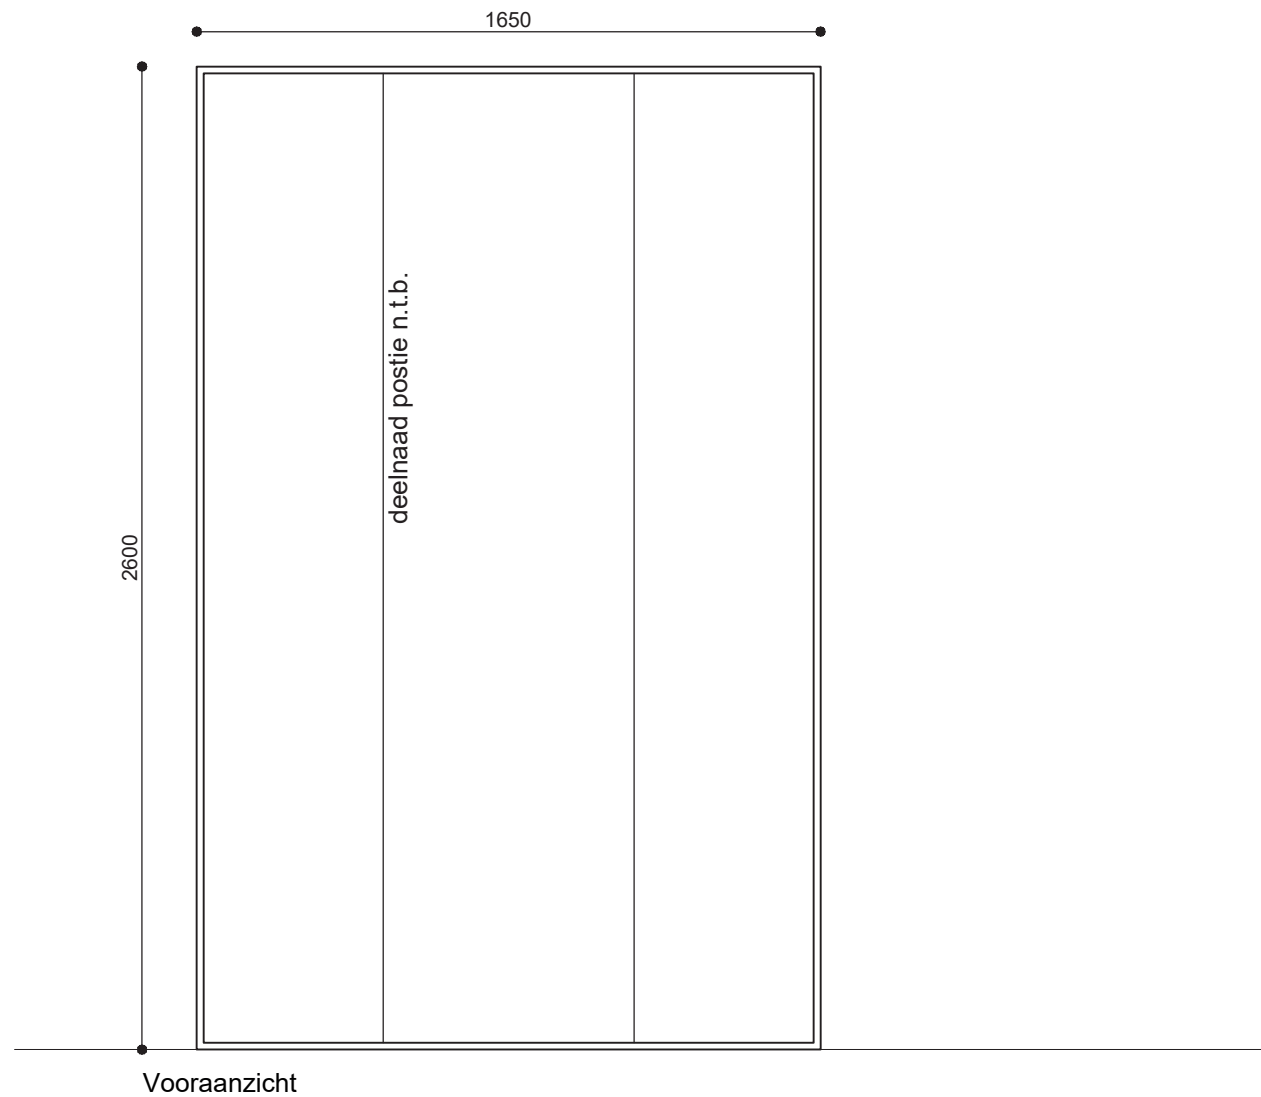

Bovenaanzicht

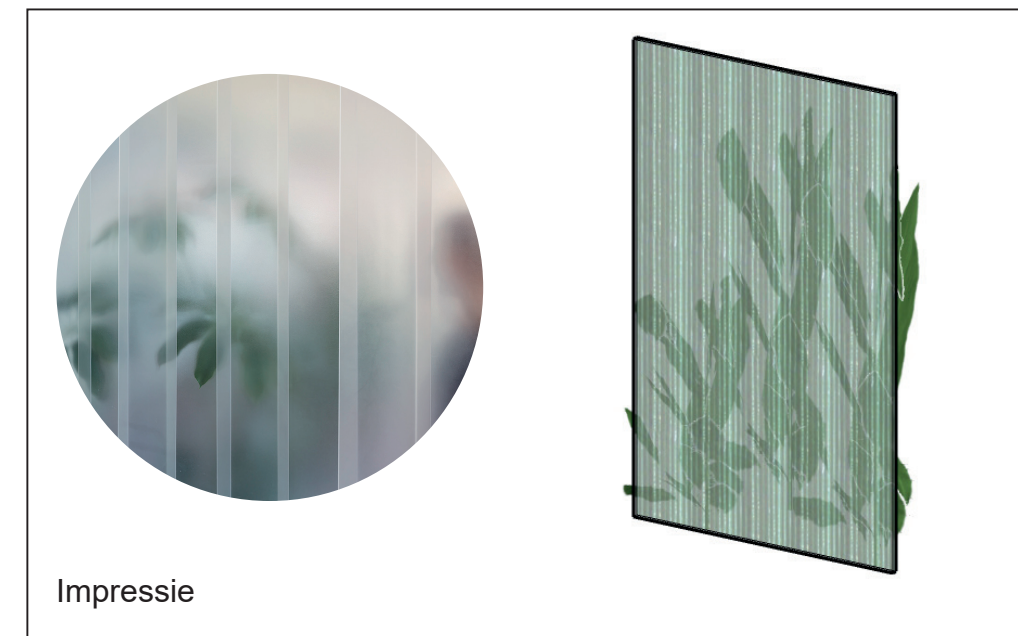

Impressie

MATEN METEN IN HET WERK

Materialen:


- Glaswand uitgevoerd in translucet melkglas
- Meubel moet nog geoptimaliseerd worden zie ref. beeld
- Element van onderkant plafond tot bovenkant vloer
- Meubel voorzien van LED verlichting

13.
EHBO MEUBEL

Aanpassing bestaand meubel

Maten opmeten in het werk

verdieping	aantal
13e	-
14e	-
15e	-
16e	1
17e	-
totaal	1

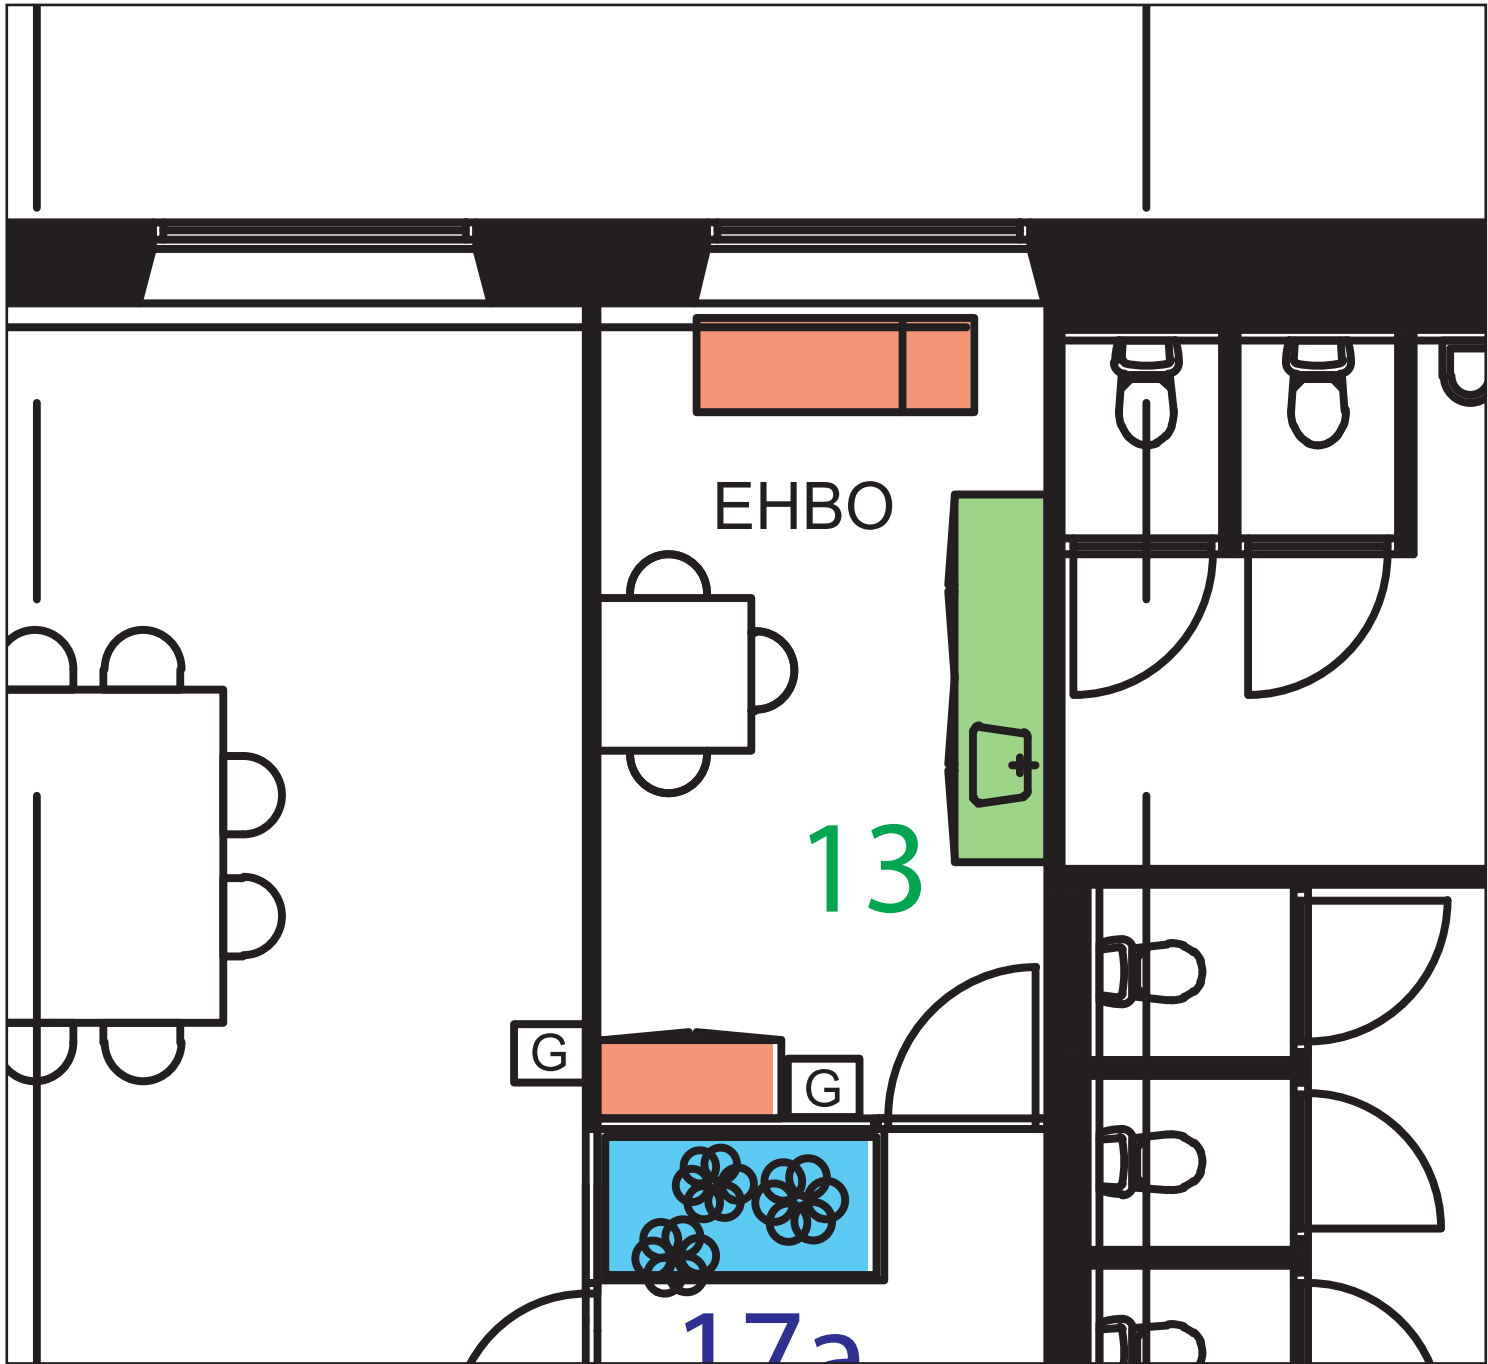


- Is een bestaand meubel wordt verplaatst
- Deurtjes opnieuw stellen

14.

SERVICEBALIE



Maten opmeten in het werk

verdieping	aantal
13e	-
14e	-
15e	-
16e	1
17e	-
totaal	1

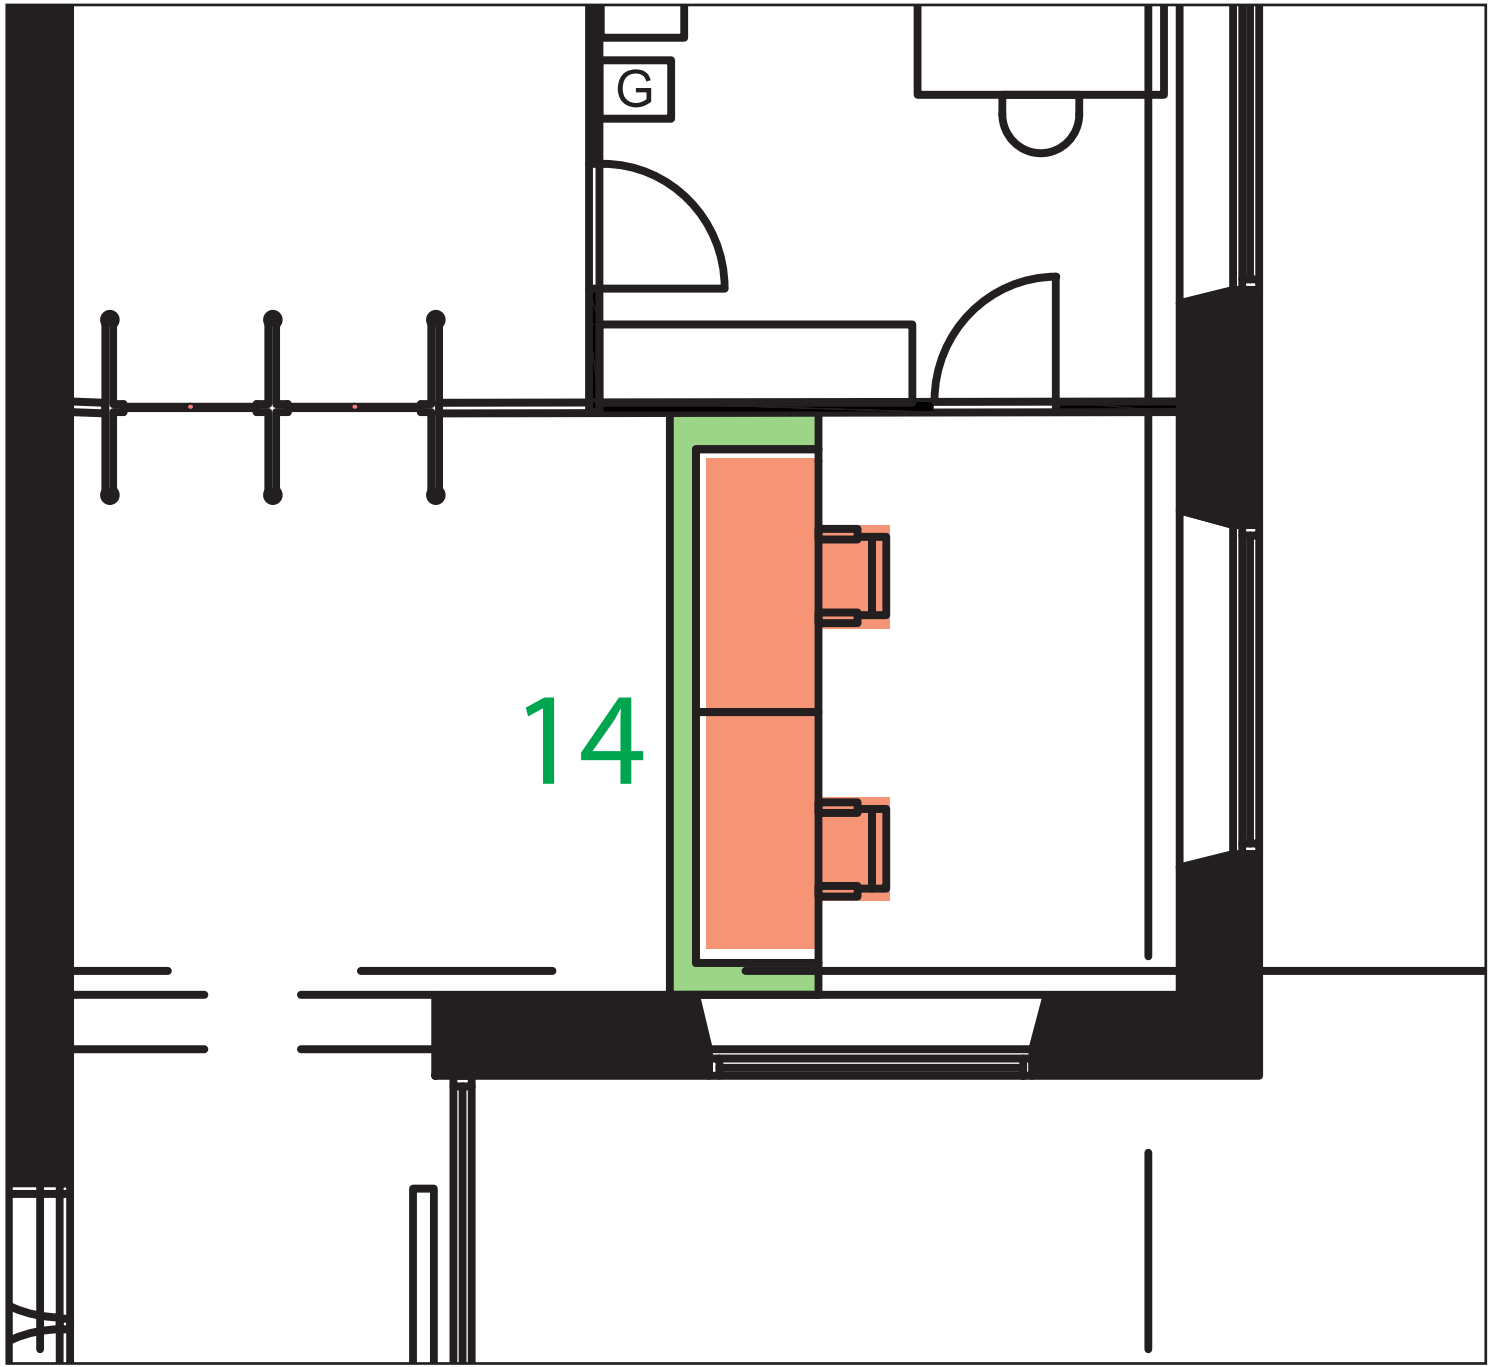


14. SERVICEBALIE

Impressie

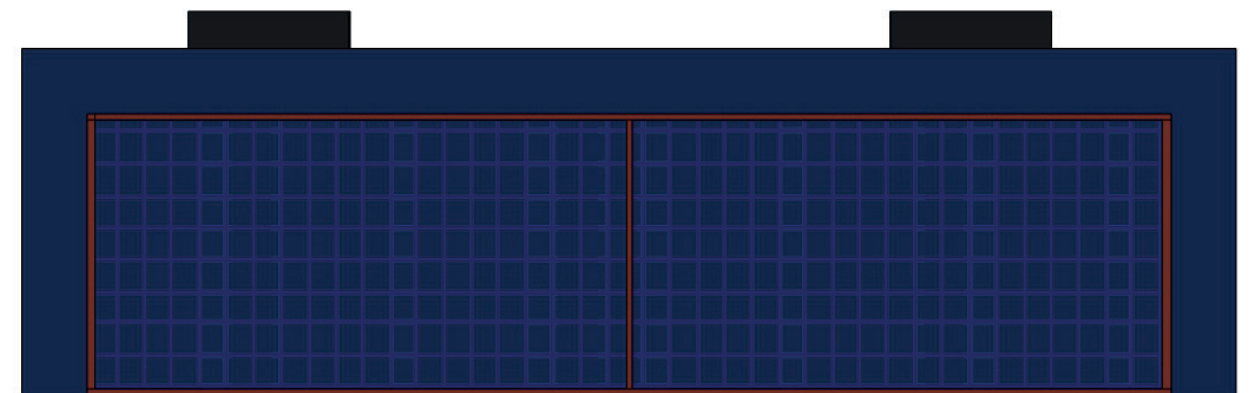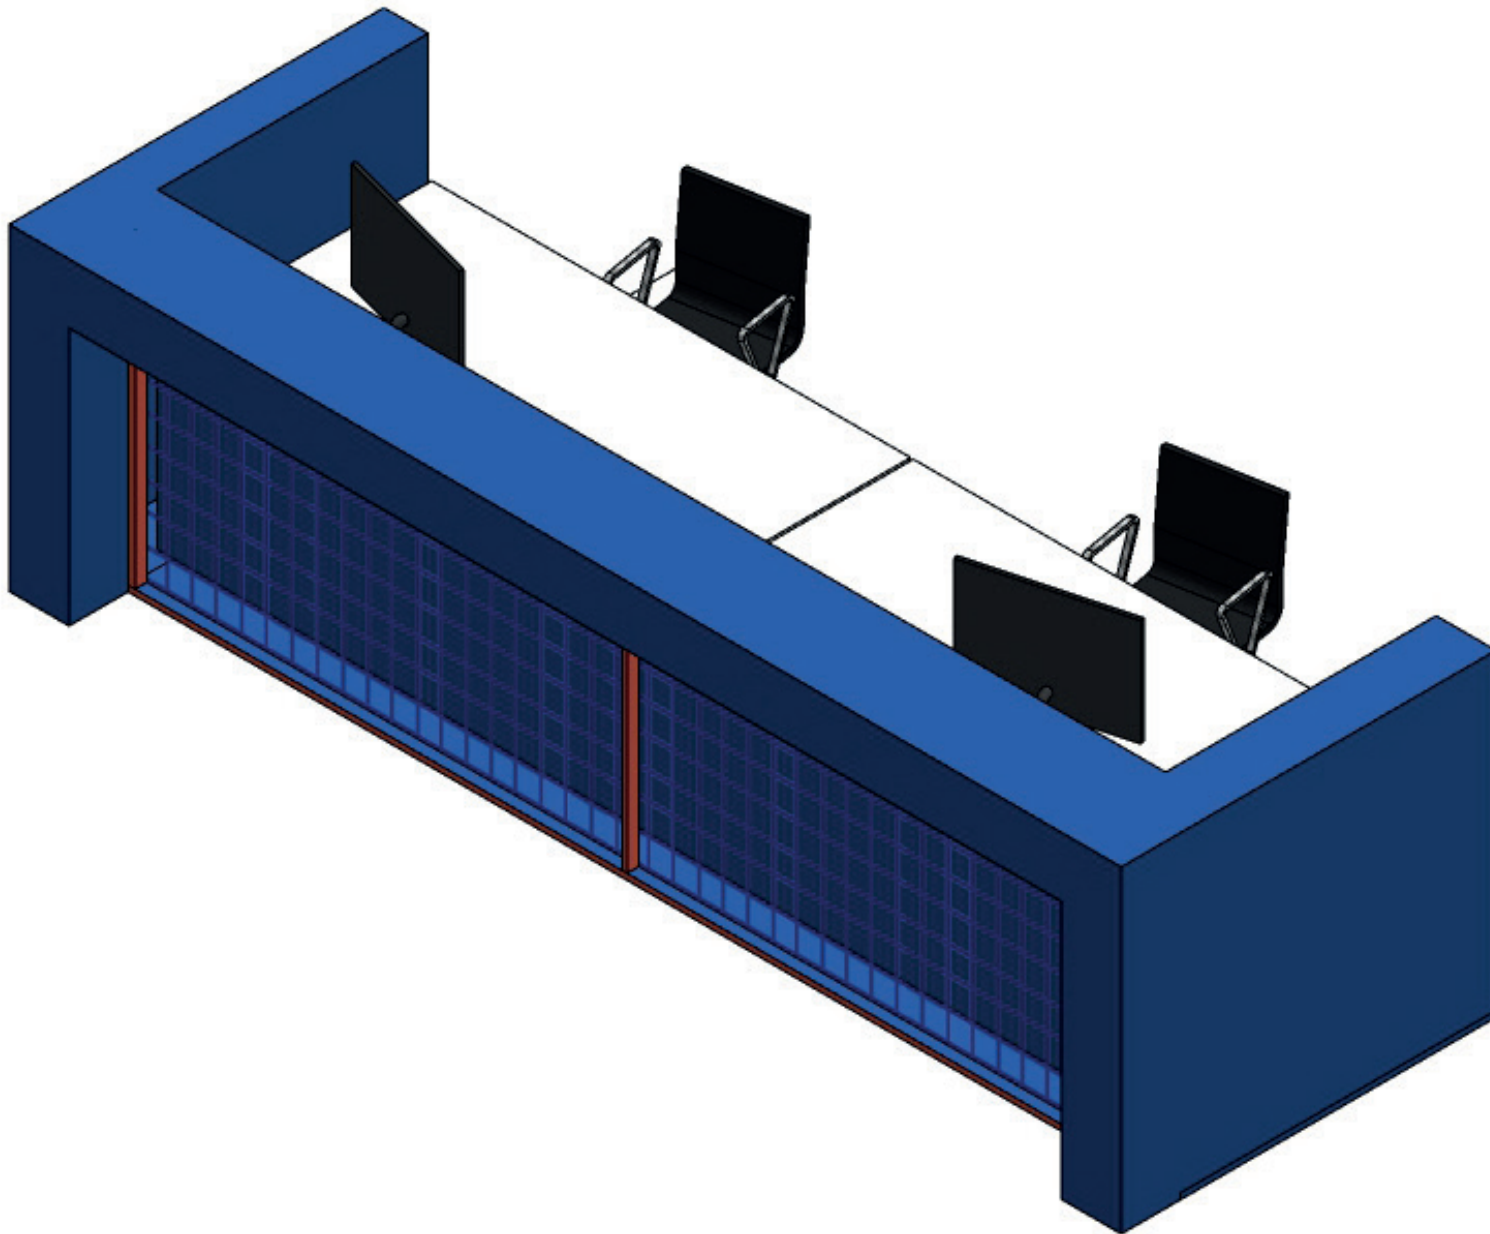

14. SERVICEBALIE

Technische tekening

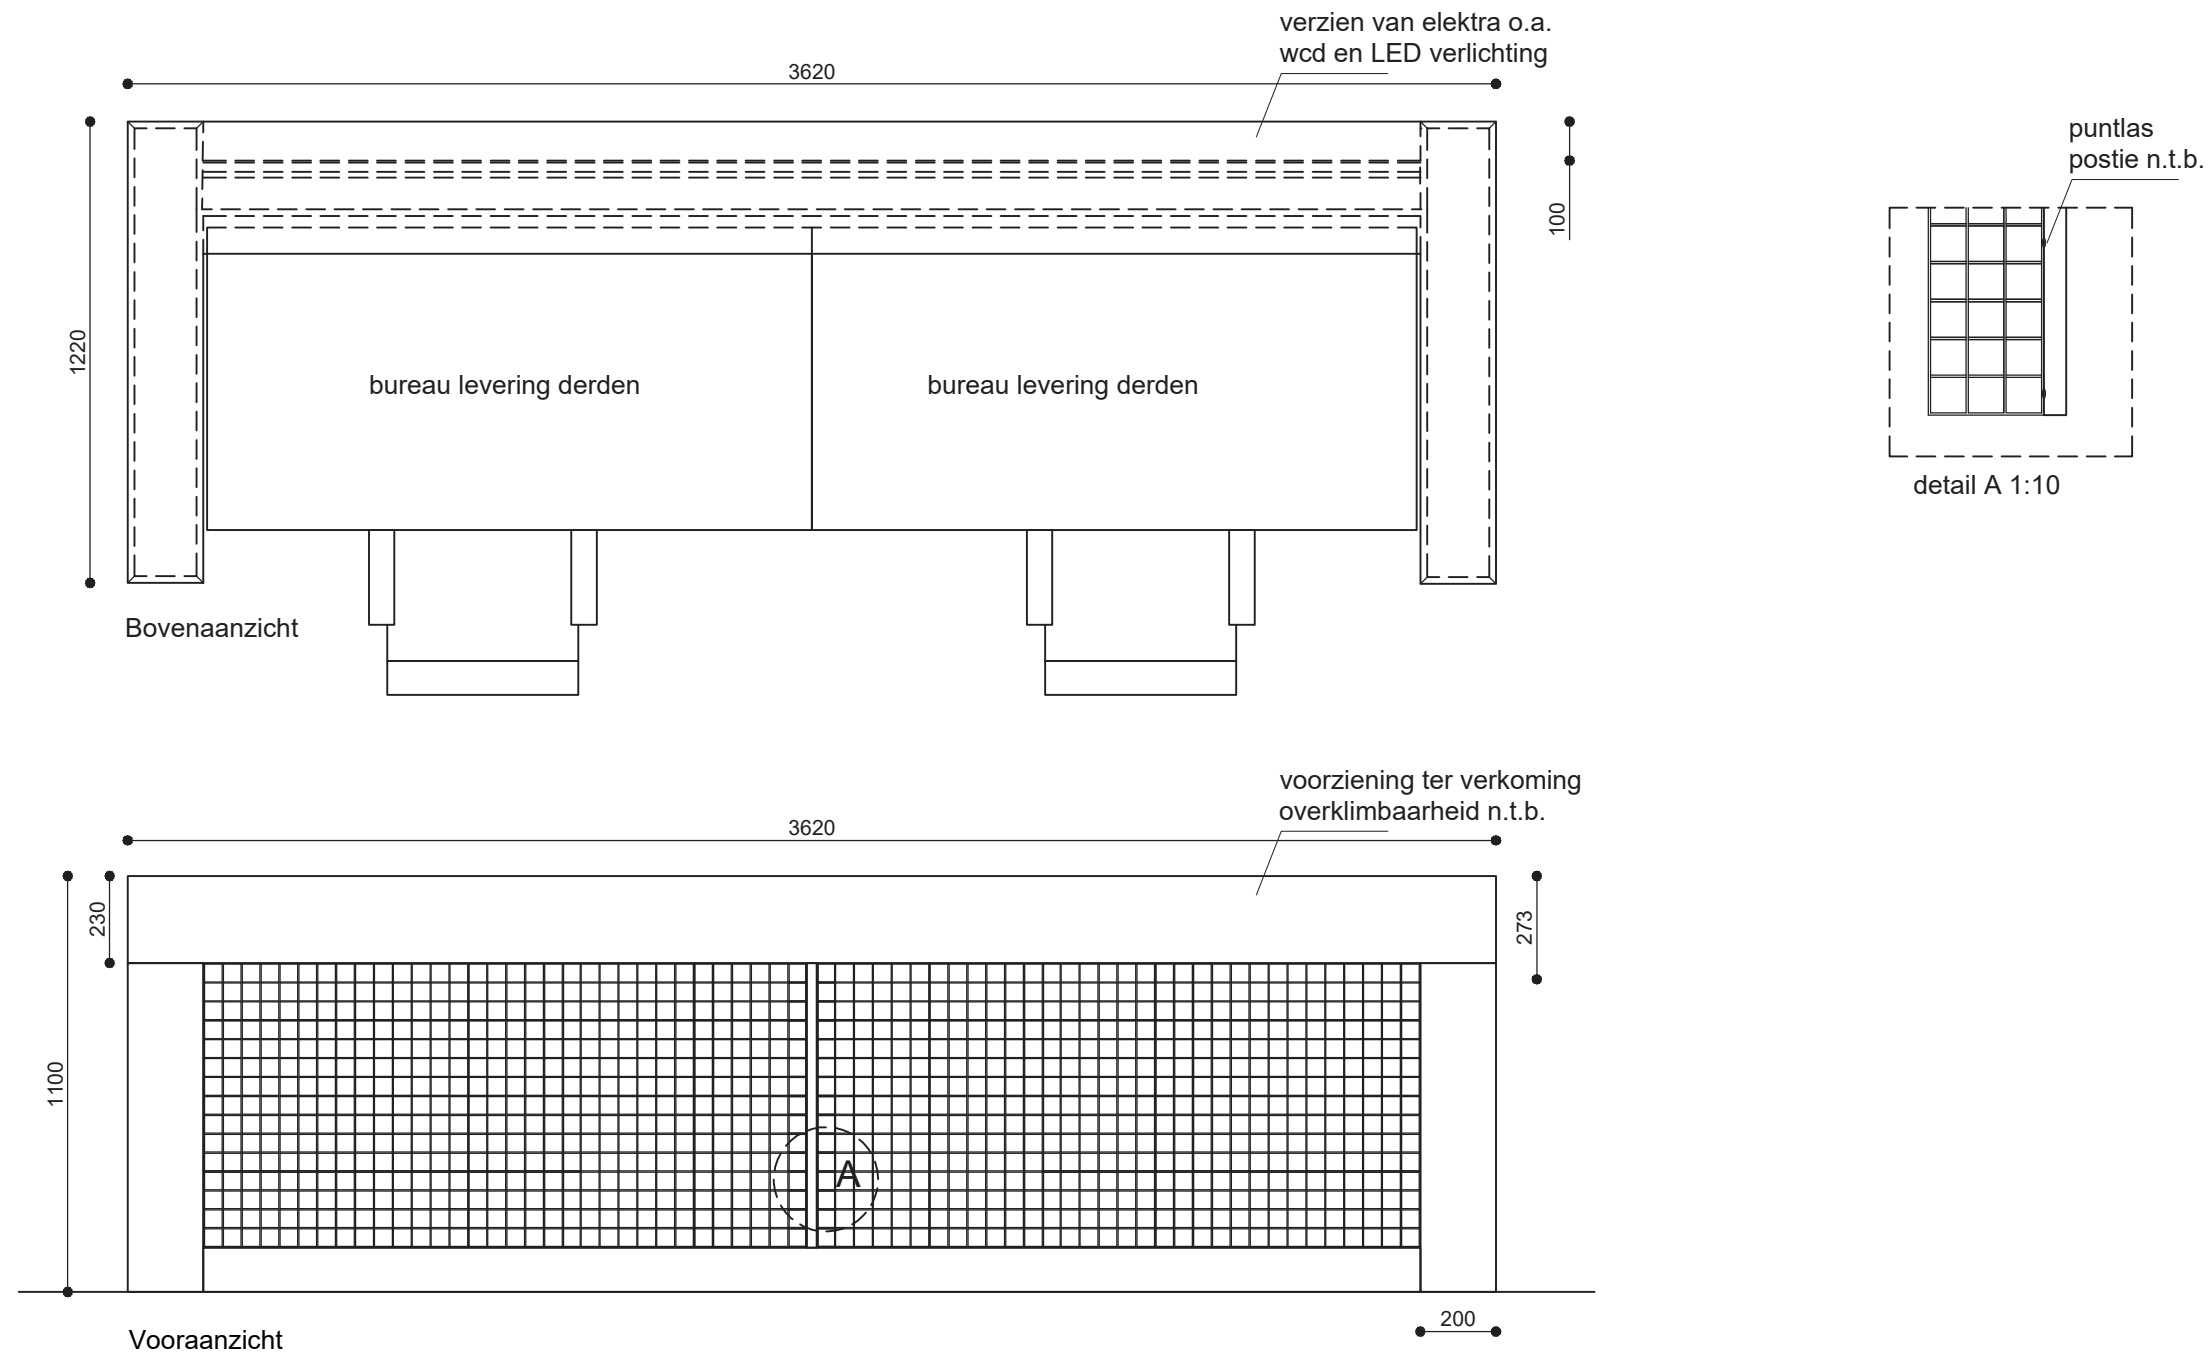

Materialen:

- Meubel komt tussen twee wanden MATEN METEN IN HET WERK
- HPL FENIX 18mm berken multiplex in de kleur 0754 Blu Fesc
- Staaldraadmaten gepoedercoate in RAL n.t.b
- Balie voorzien van geïntegreerde verlichting en elektra! n.t.b.
- Balie wordt mogelijk nog aangepast voor vanwege toegankelijkheid (MIVA) en beveiliging (overklimbaarheid), stelpost opnemen
- Alle hoeken in verstek
- Bovenrand voorzien van kleine facet rand


3A. Meubeltekeningen onderdeel herzieningsclausule

15A.
LOCKERS 24ST.

AFMETING:
H1778 X B 2434 X D 500

Maten opmeten in het werk

verdieping	aantal
13e	3
14e	3
15e	3
16e	3
17e	3
totaal	15

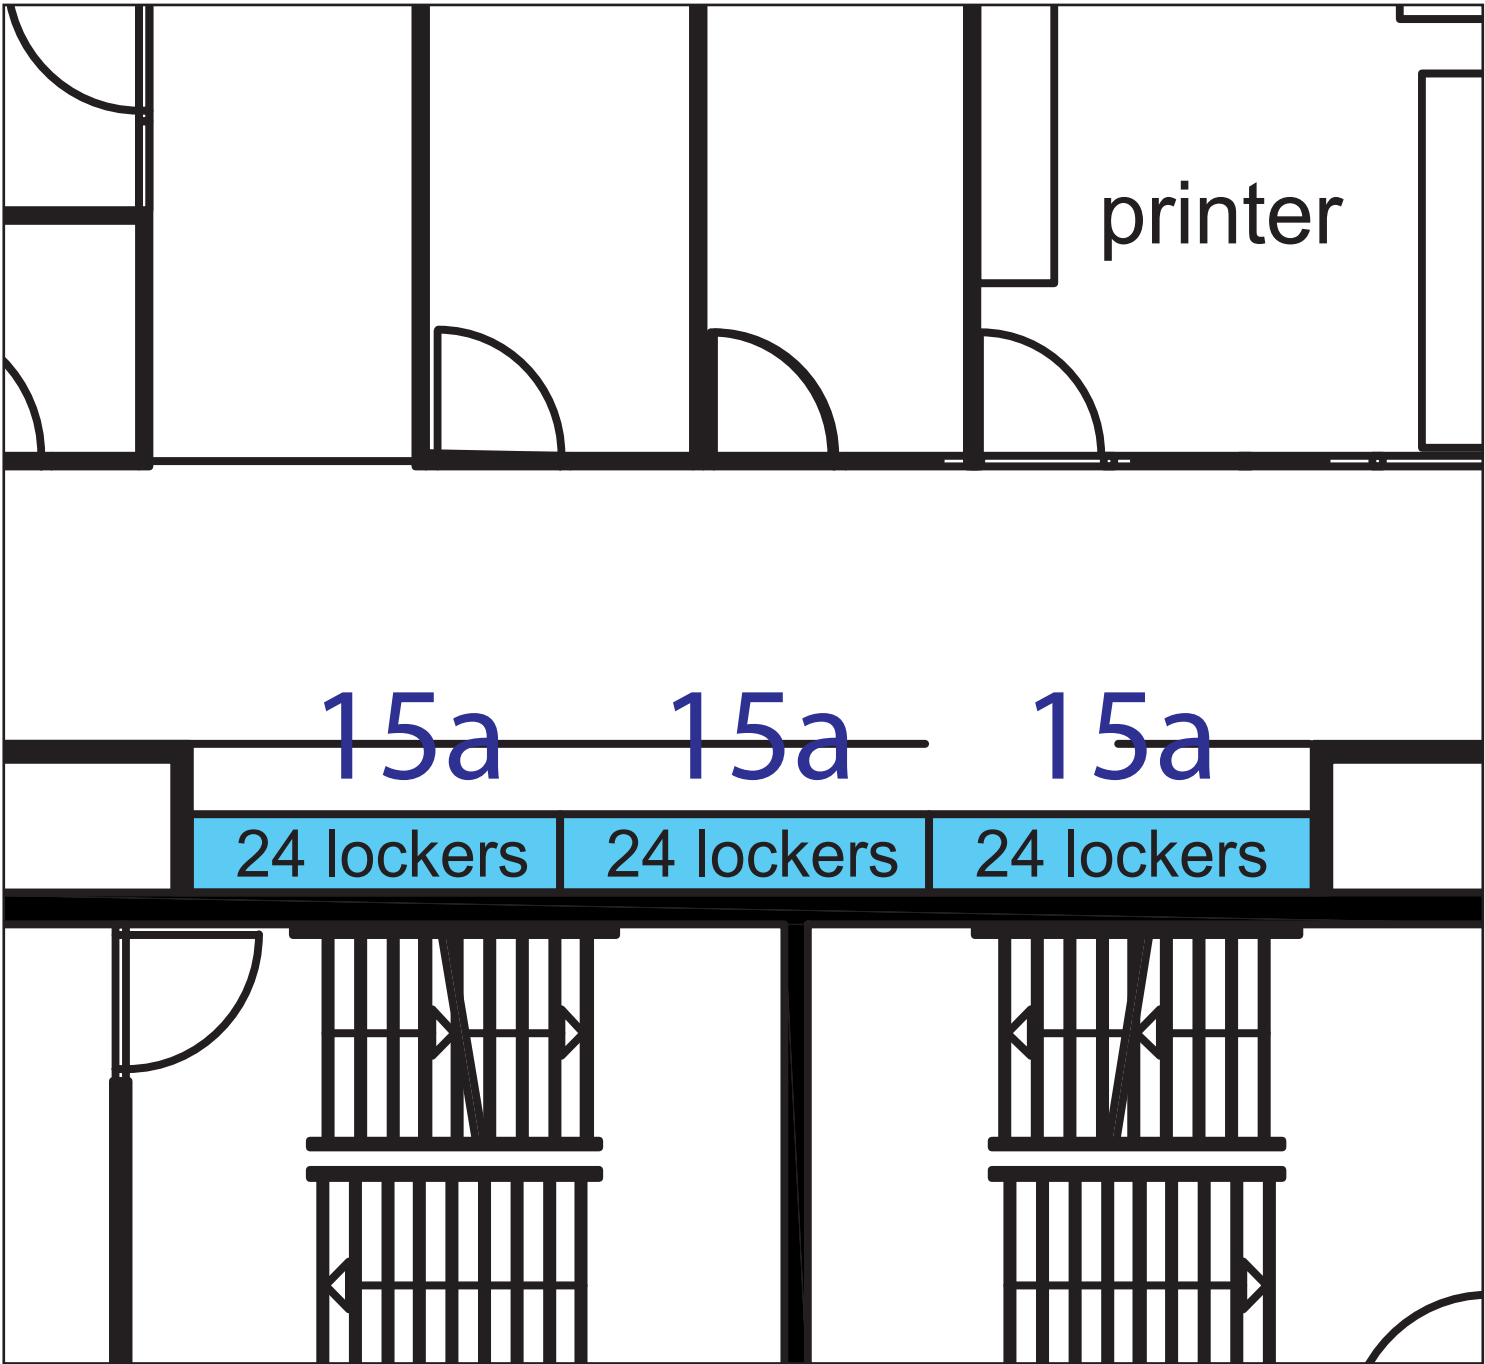


- Tekening onderdeel herzieningsclausule
- Materiaal HPL of Color MDF

15B.
LOCKERS 28ST.

AFMETING:
H1778 X B 2860 X D 500

Maten opmeten in het werk

verdieping	aantal
13e	1
14e	1
15e	1
16e	-
17e	1
totaal	4

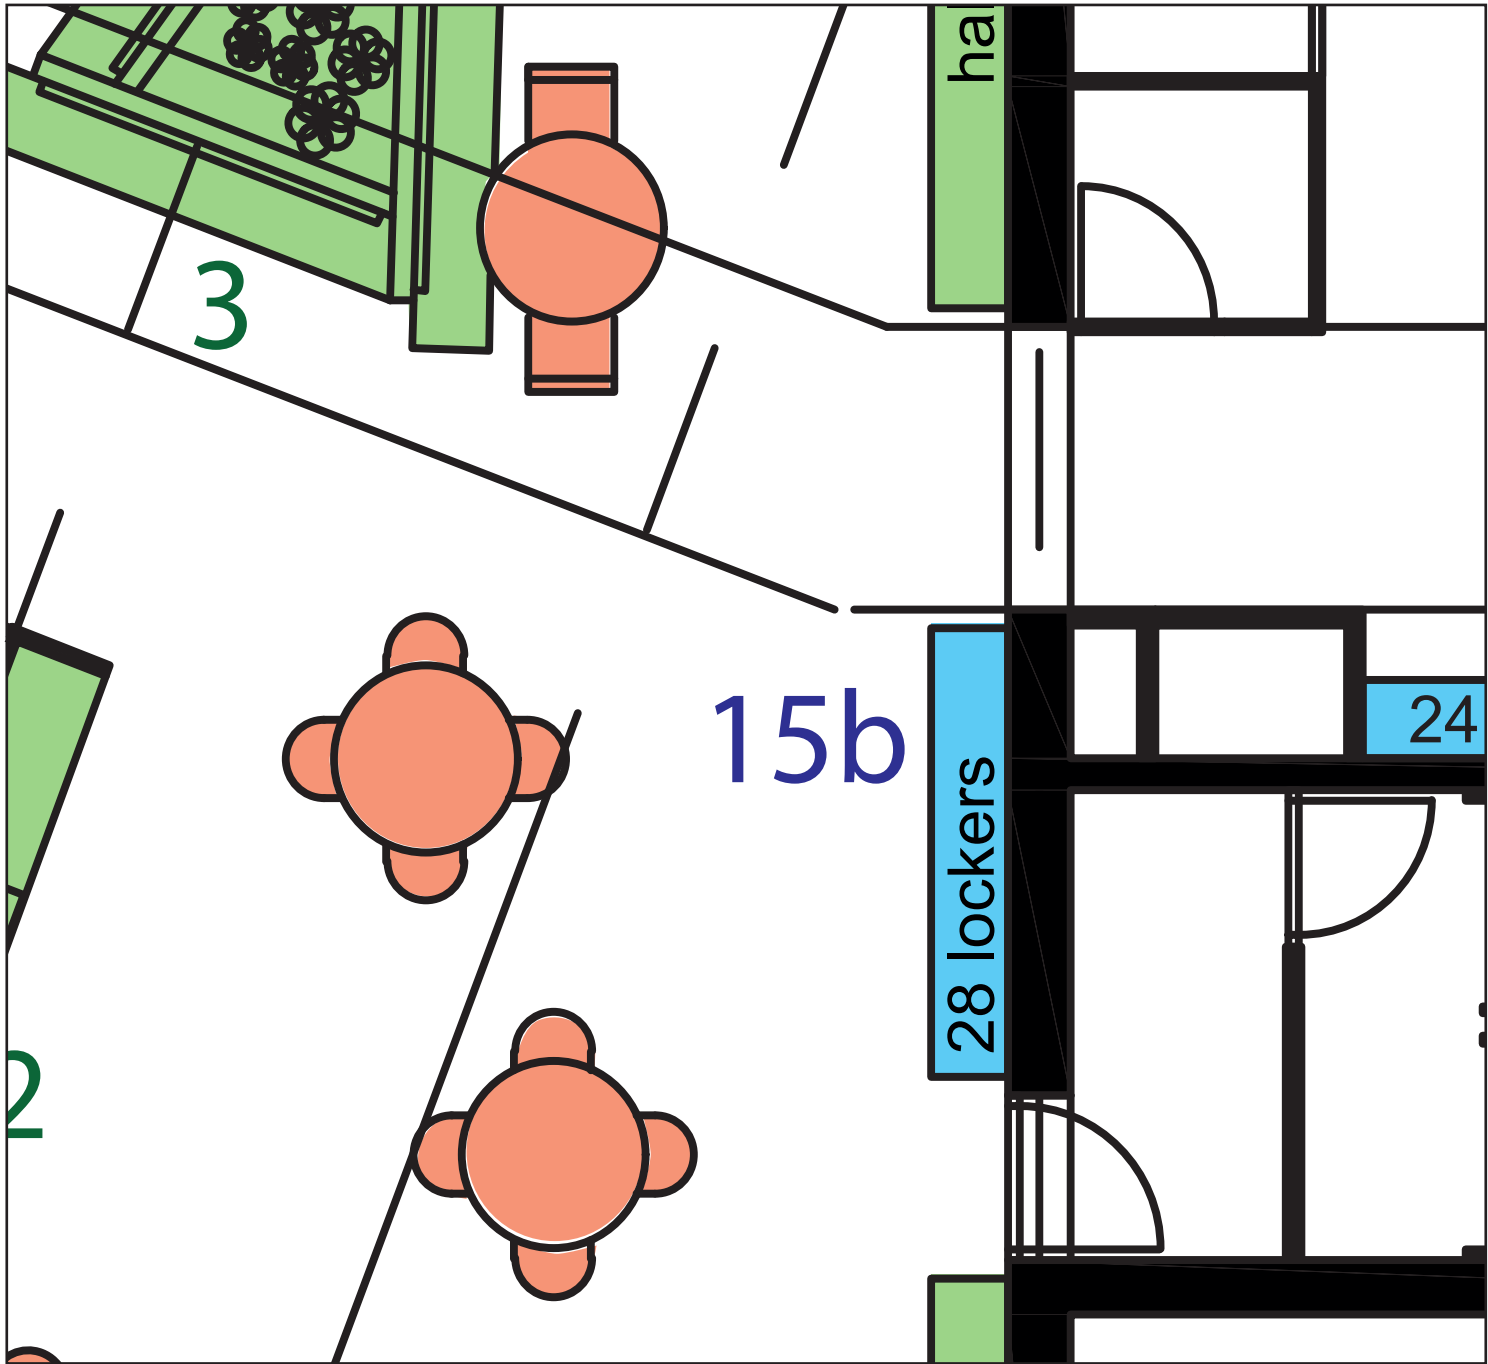


- Tekening onderdeel herzieningsclausule
- Materiaal HPL of Color MDF

15c.
LOCKERS 36ST.

AFMETING:
H1778 X B 3835 X D 500

Maten opmeten in het werk

verdieping	aantal
13e	1
14e	1
15e	1
16e	-
17e	1
totaal	4

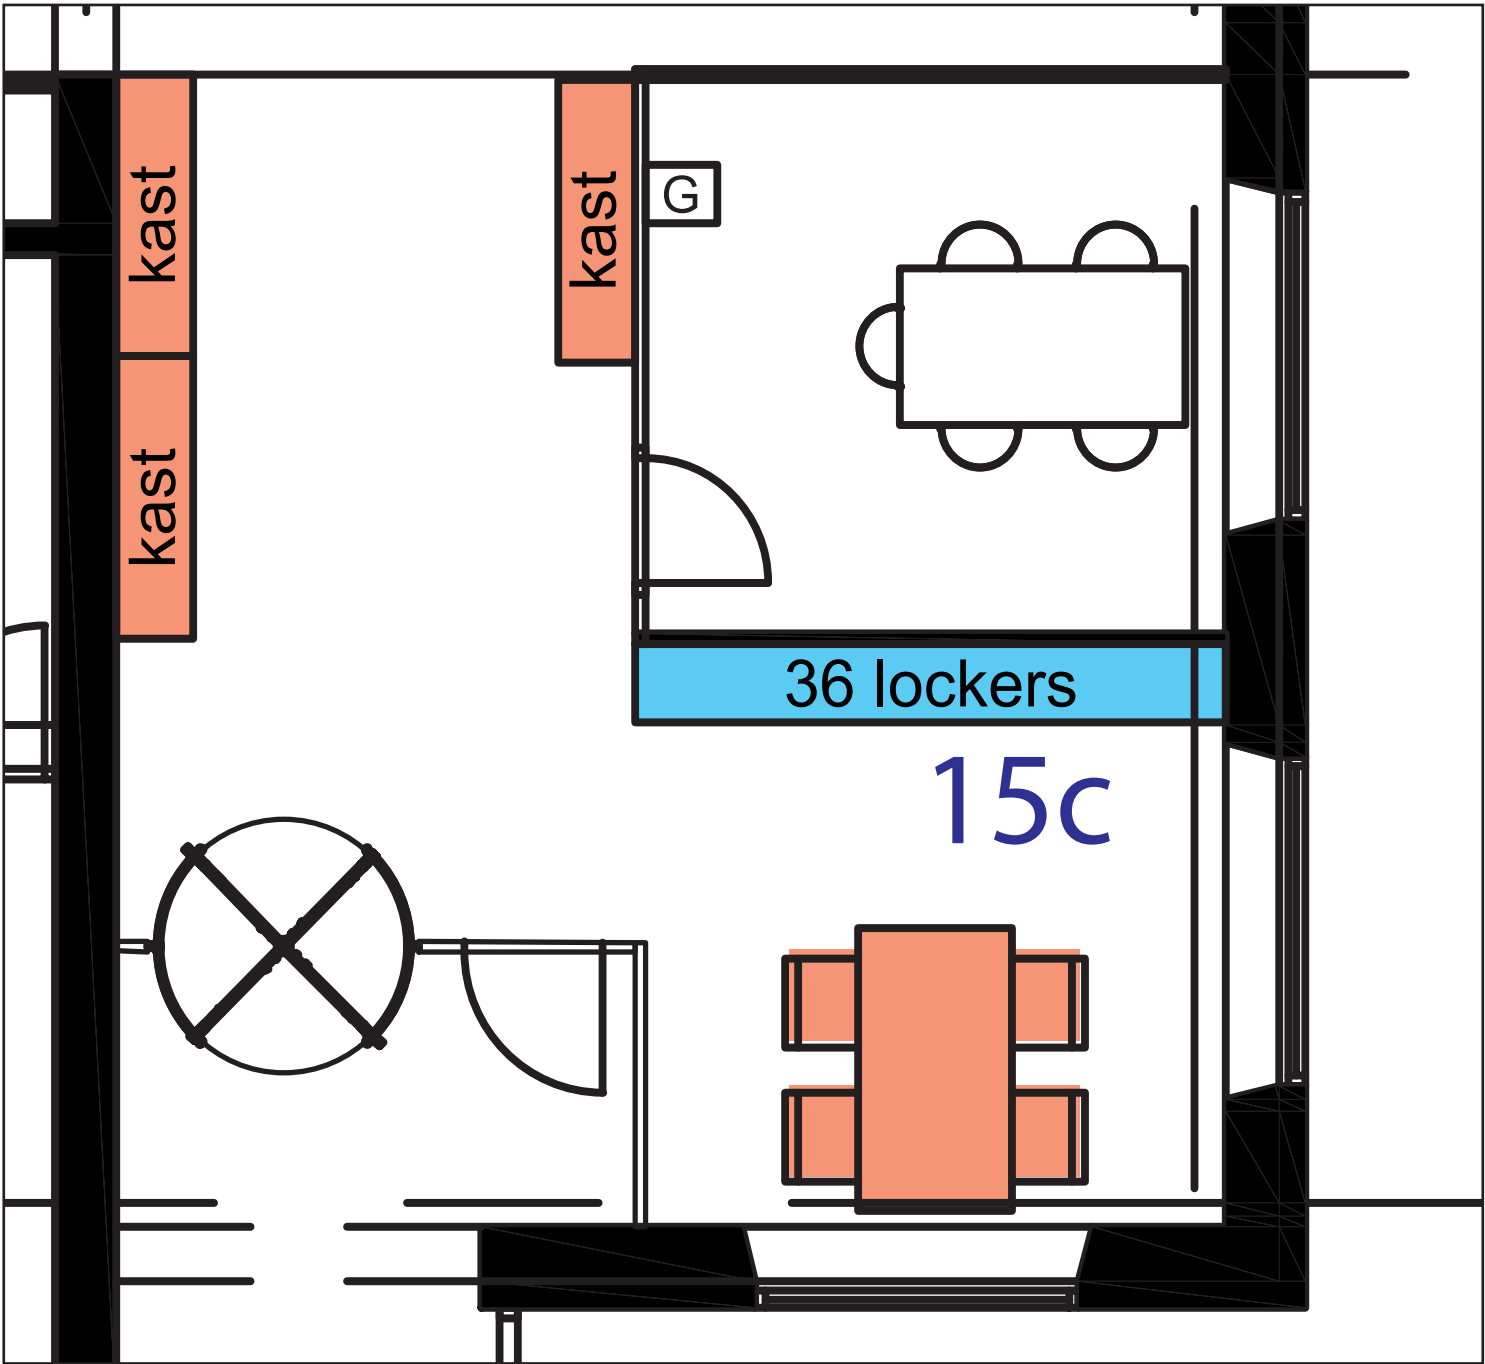


- Tekening onderdeel herzieningsclausule
- Materiaal HPL of Color MDF

16A.

TAFEL/BANK LAAG



Maten opmeten in het werk

verdieping	aantal
13e	1
14e	-
15e	1
16e	-
17e	1
totaal	3

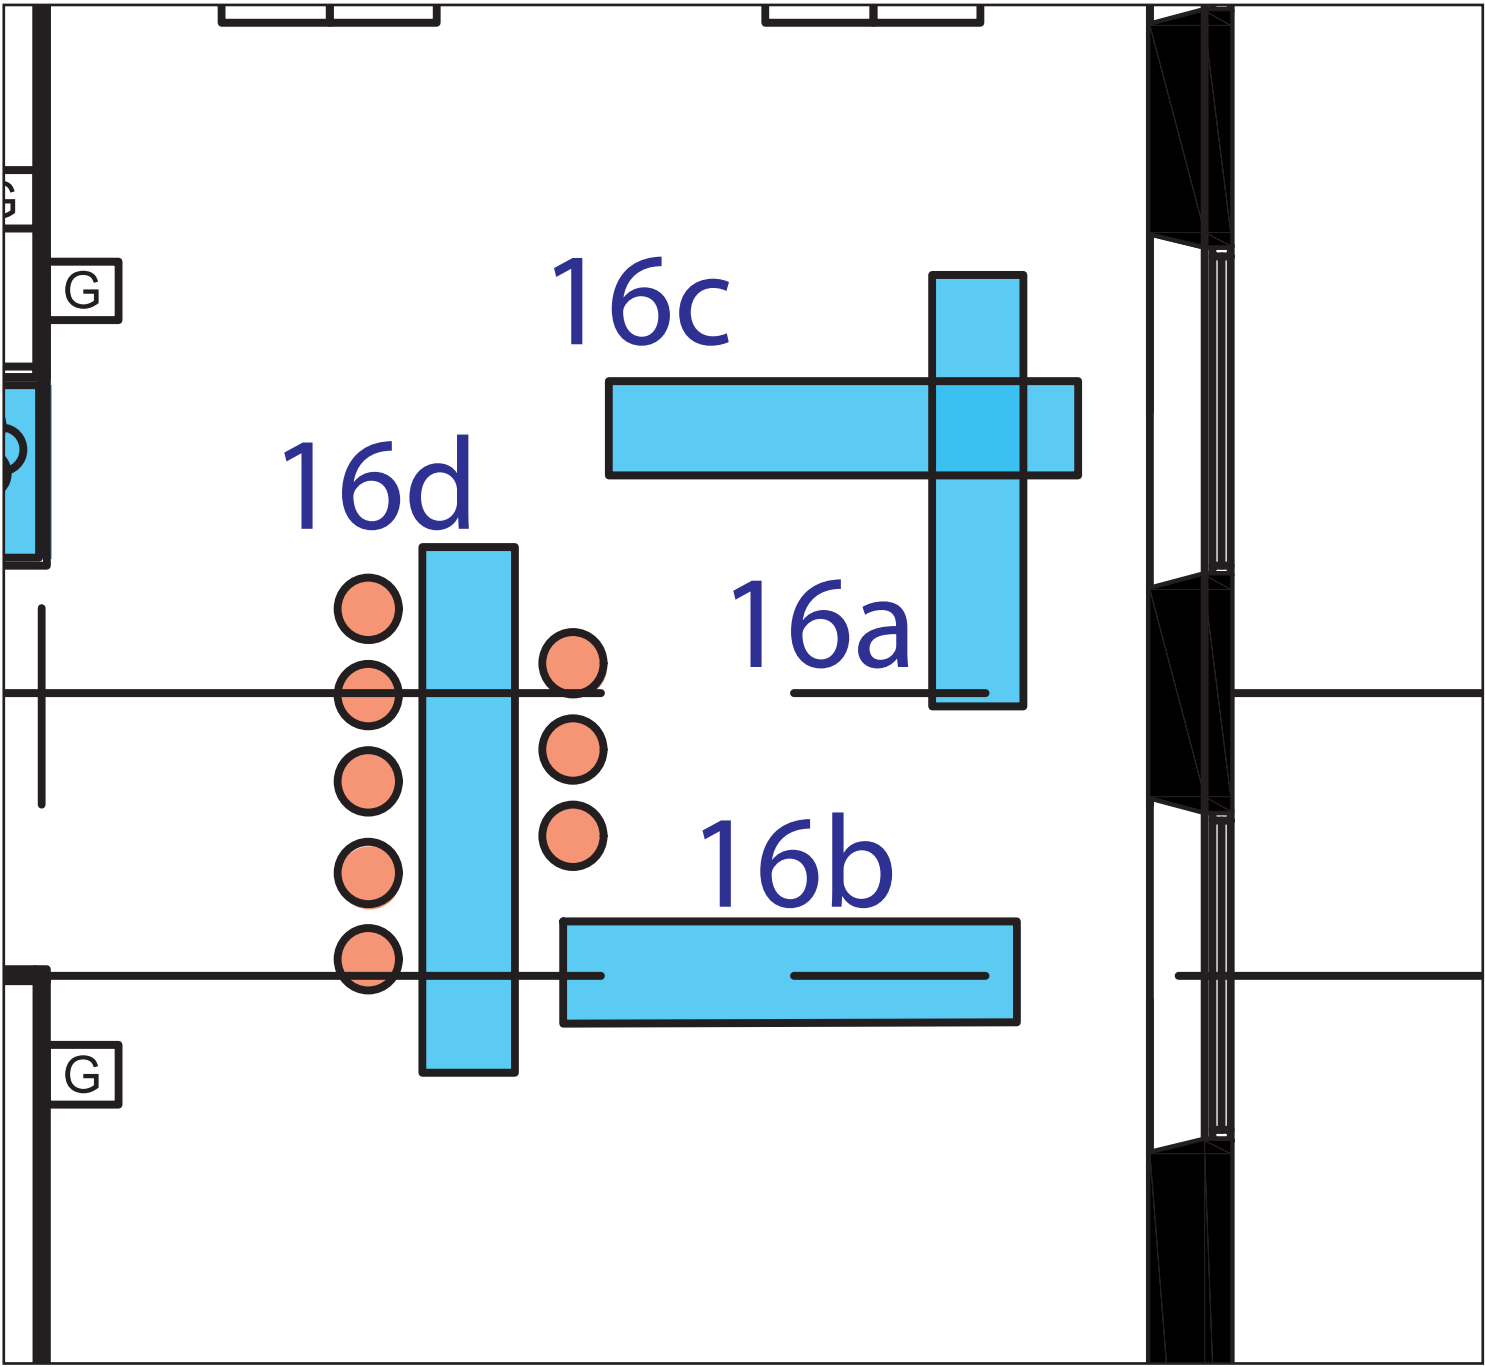

16A. TAFEL/BANK LAAG

Technische tekening

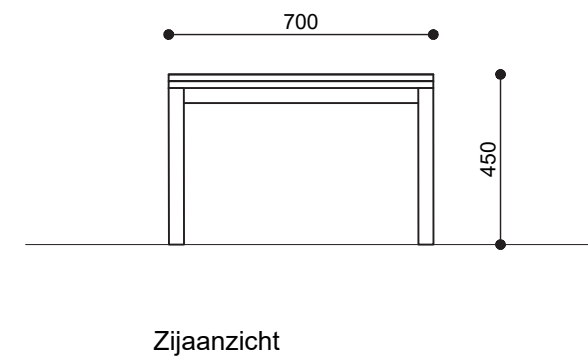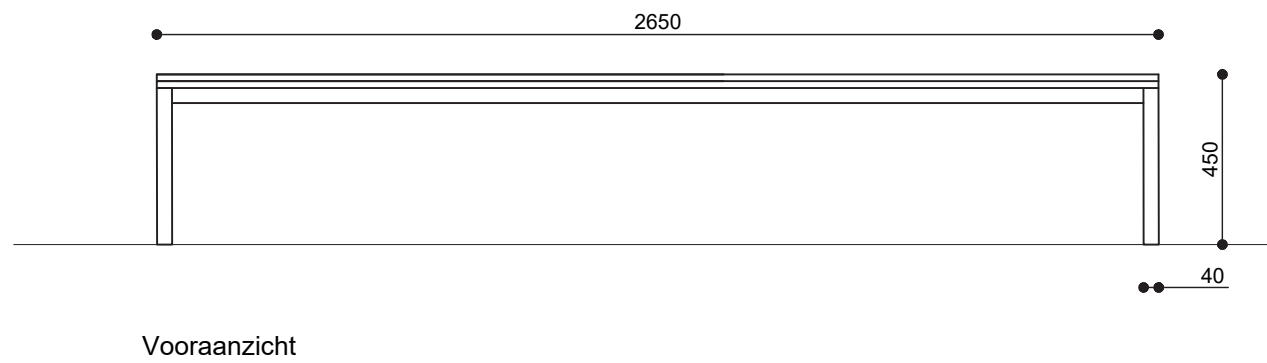

Materialen:


- Meubelplaat multiplex wit 18mm bovenblad dubbel uitgevoerd
- Kokerprofiel 40x40 gepoedercoate in RAL n.t.b

16B.

TAFEL, LAAG


Maten opmeten in het werk

verdieping	aantal
13e	1
14e	-
15e	1
16e	-
17e	1
totaal	3

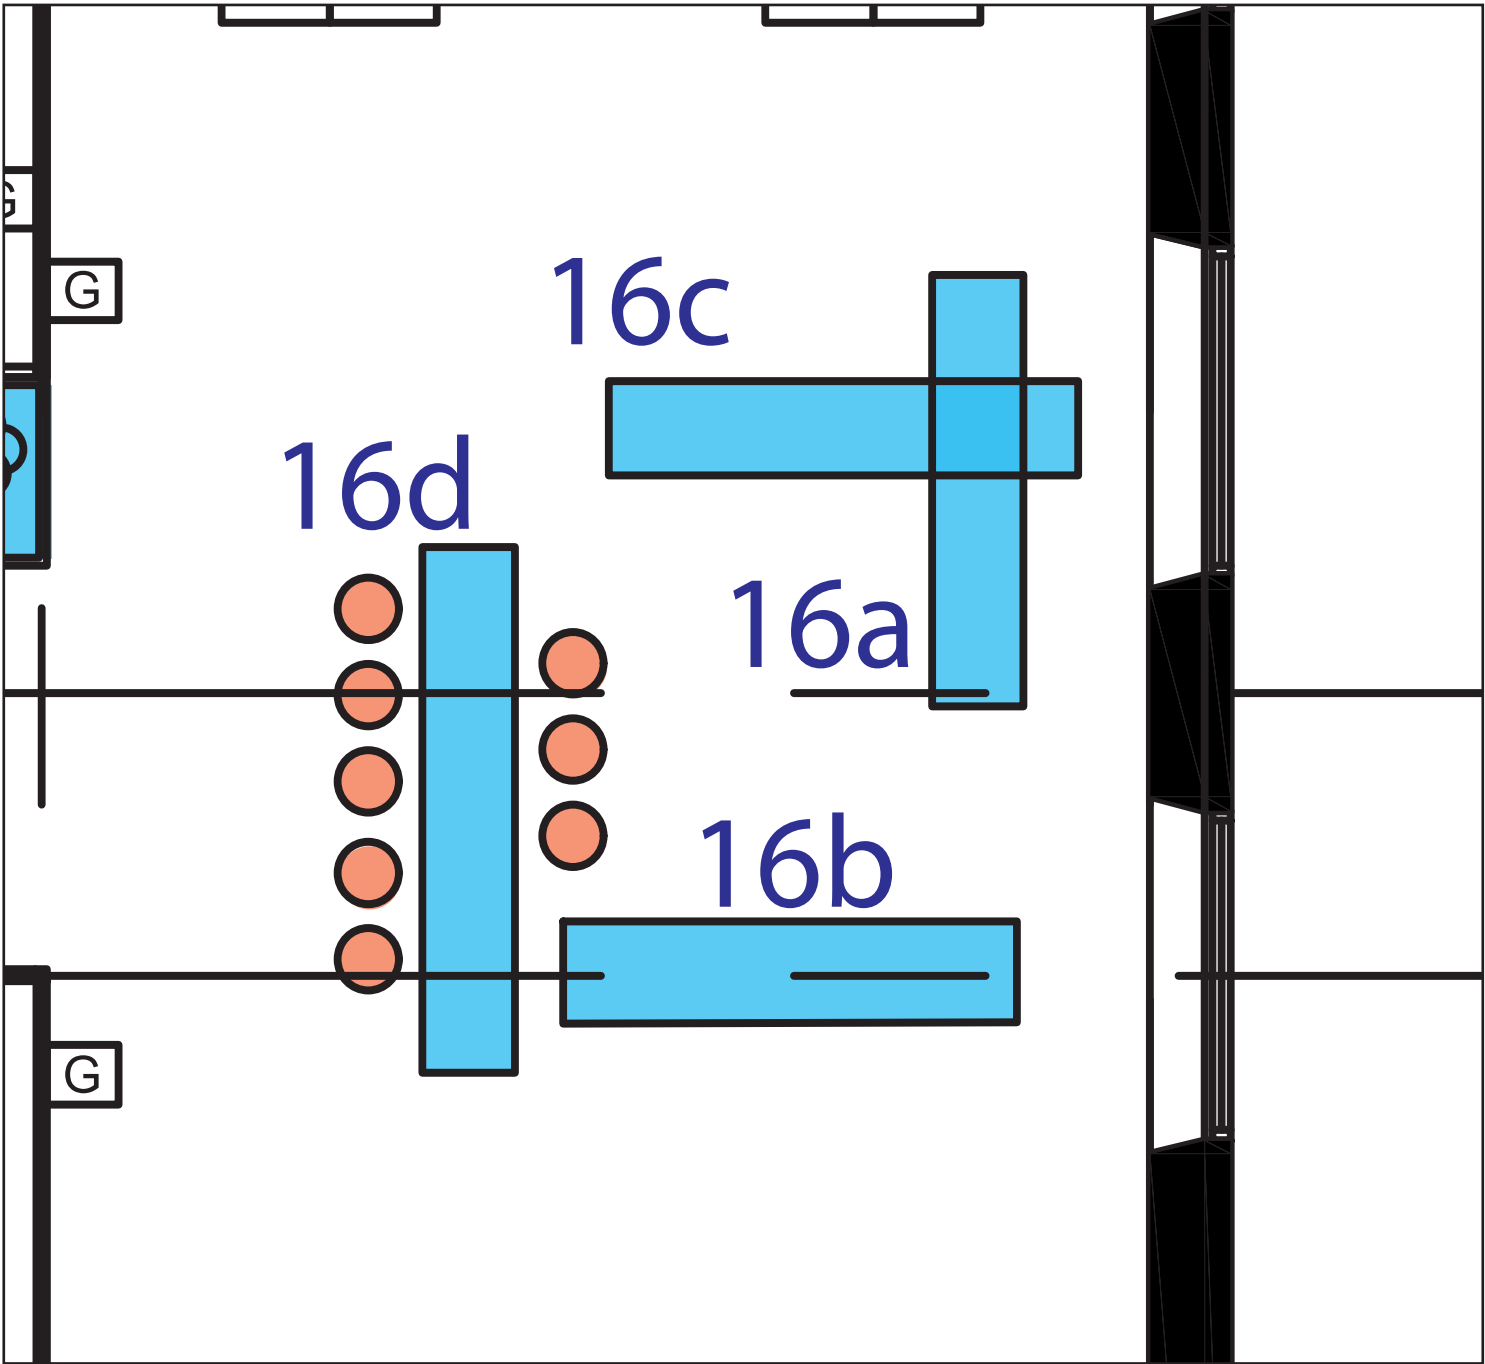


16B. TAFEL, LAAG

Technische tekening

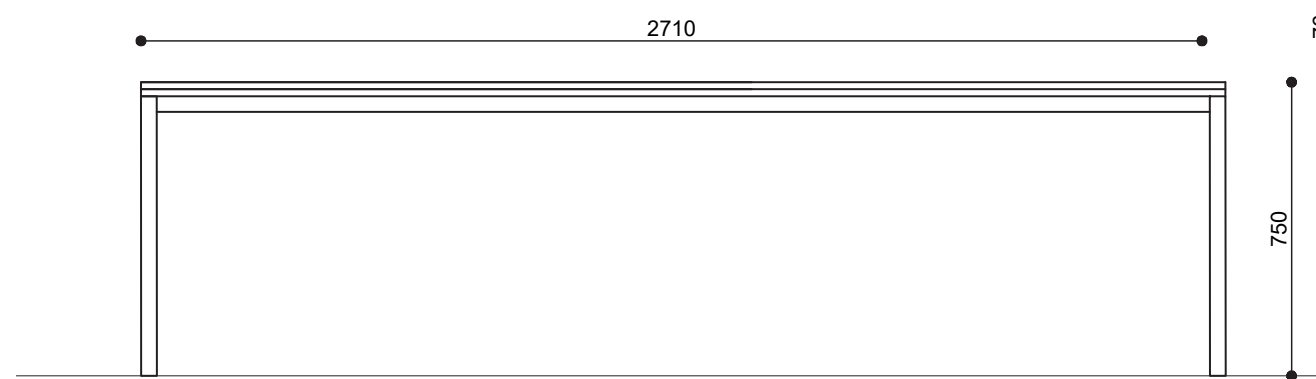

Vooraanzicht

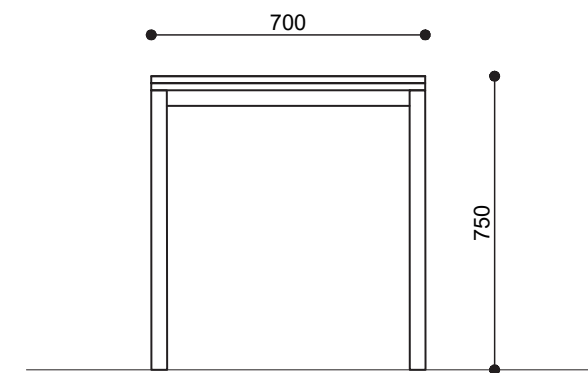

Zijaanzicht

Materialen:


- Meubelplaat multiplex wit 18mm bovenblad dubbel uitgevoerd
- Kokerprofiel 40x40 gepoedercoate in RAL n.t.b

16C.

TAFEL,MIDDEL


Maten opmeten in het werk

verdieping	aantal
13e	1
14e	-
15e	1
16e	-
17e	1
totaal	3

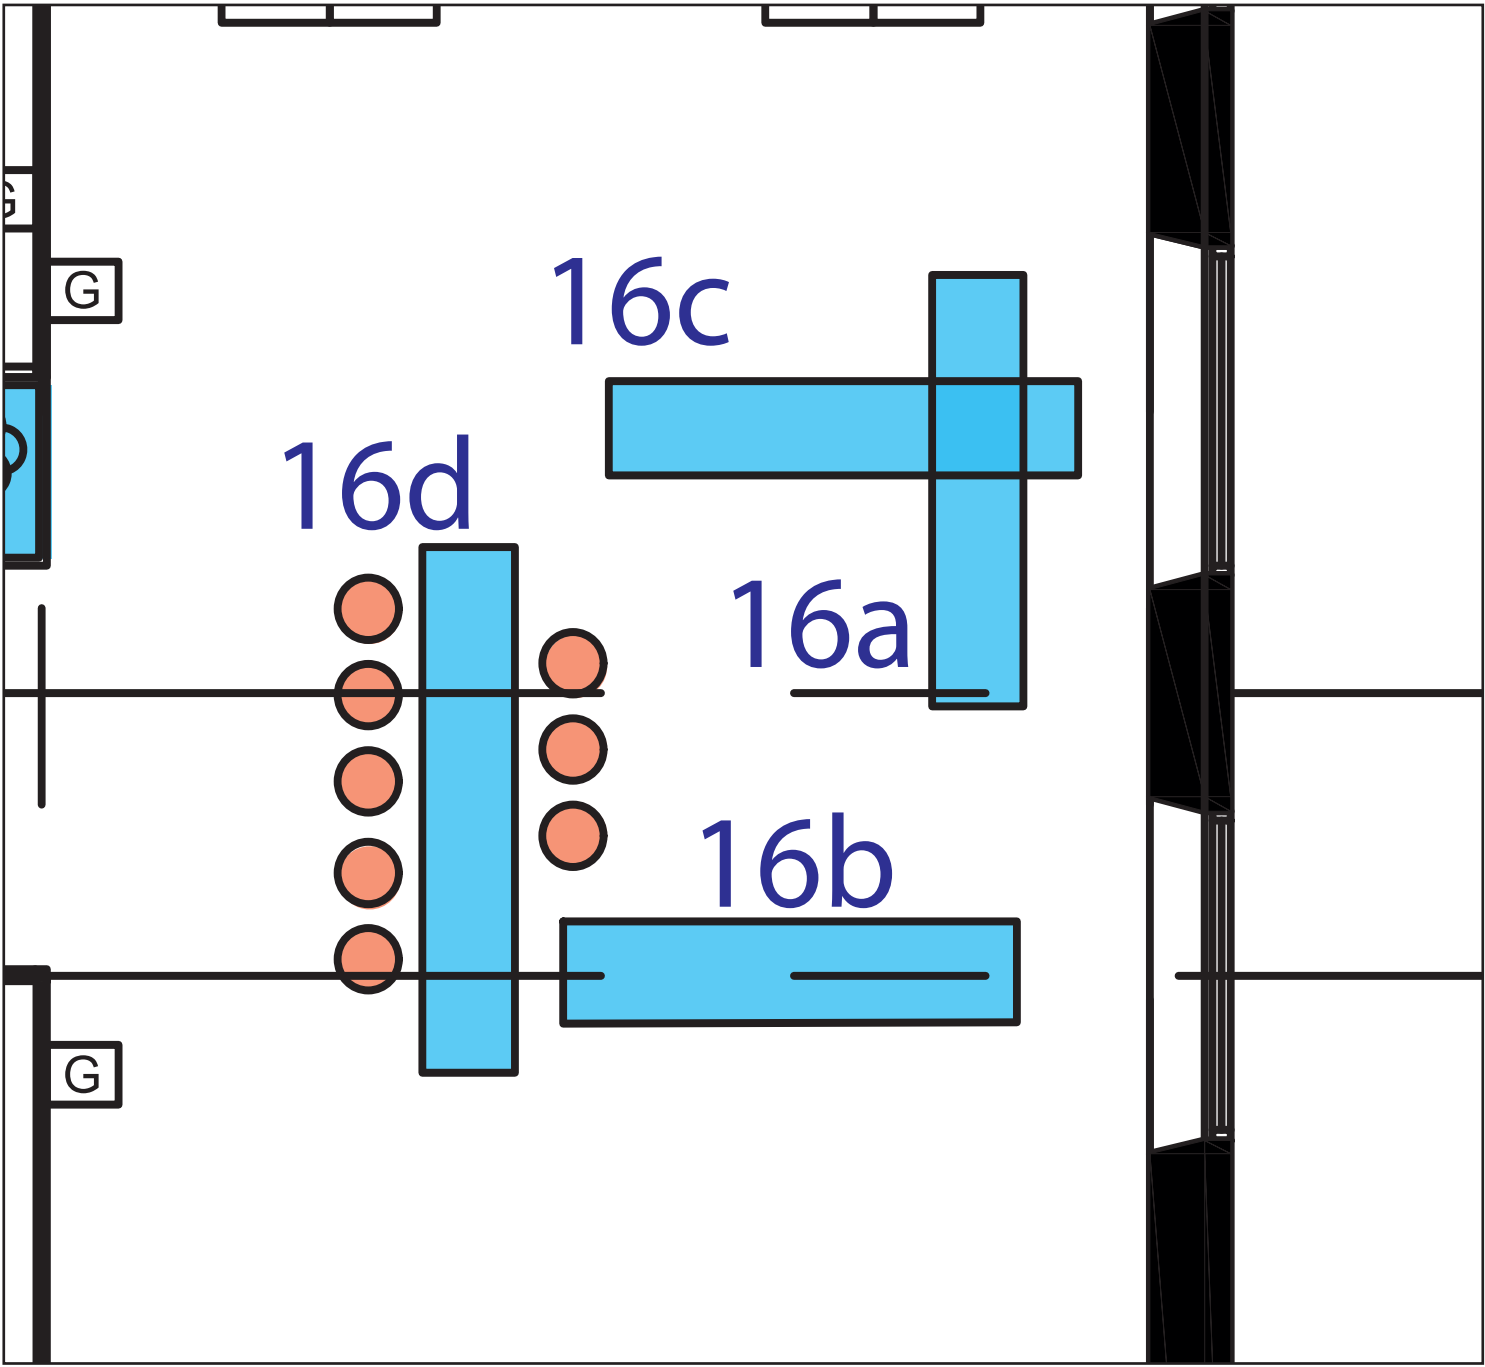


16C. TAFEL,MIDDEL

Technische tekening

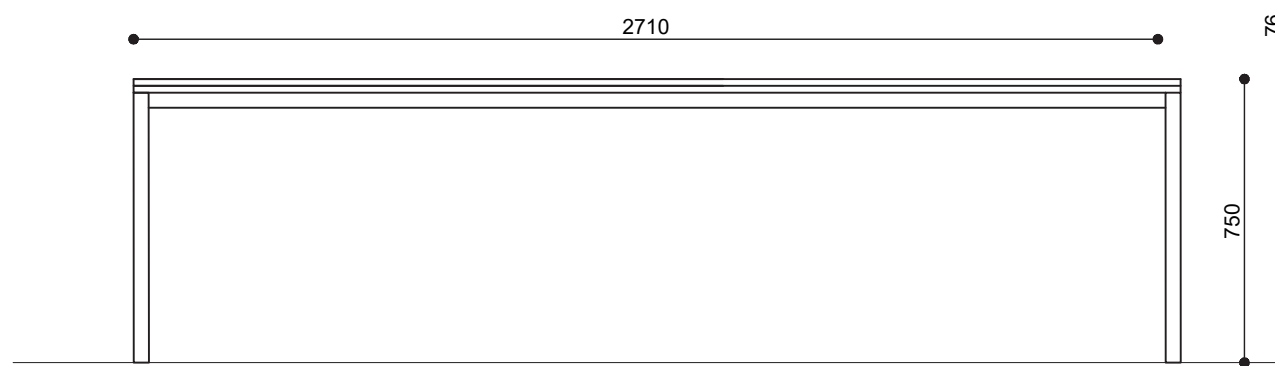

Vooraanzicht

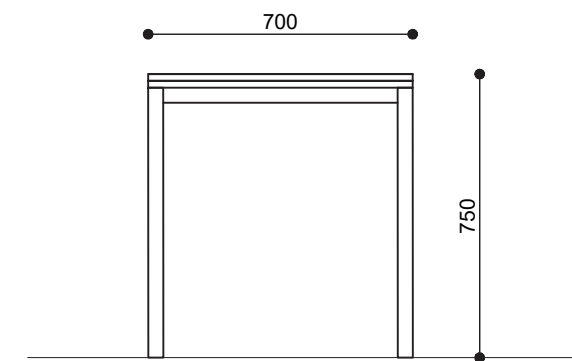

Zijaanzicht

Materialen:


- Meubelplaat multiplex wit 18mm bovenblad dubbel uitgevoerd
- Kokerprofiel 40x40 gepoedercoate in RAL n.t.b

16D.

TAFEL, HOOG



Maten opmeten in het werk

verdieping	aantal
13e	1
14e	-
15e	1
16e	-
17e	1
totaal	3

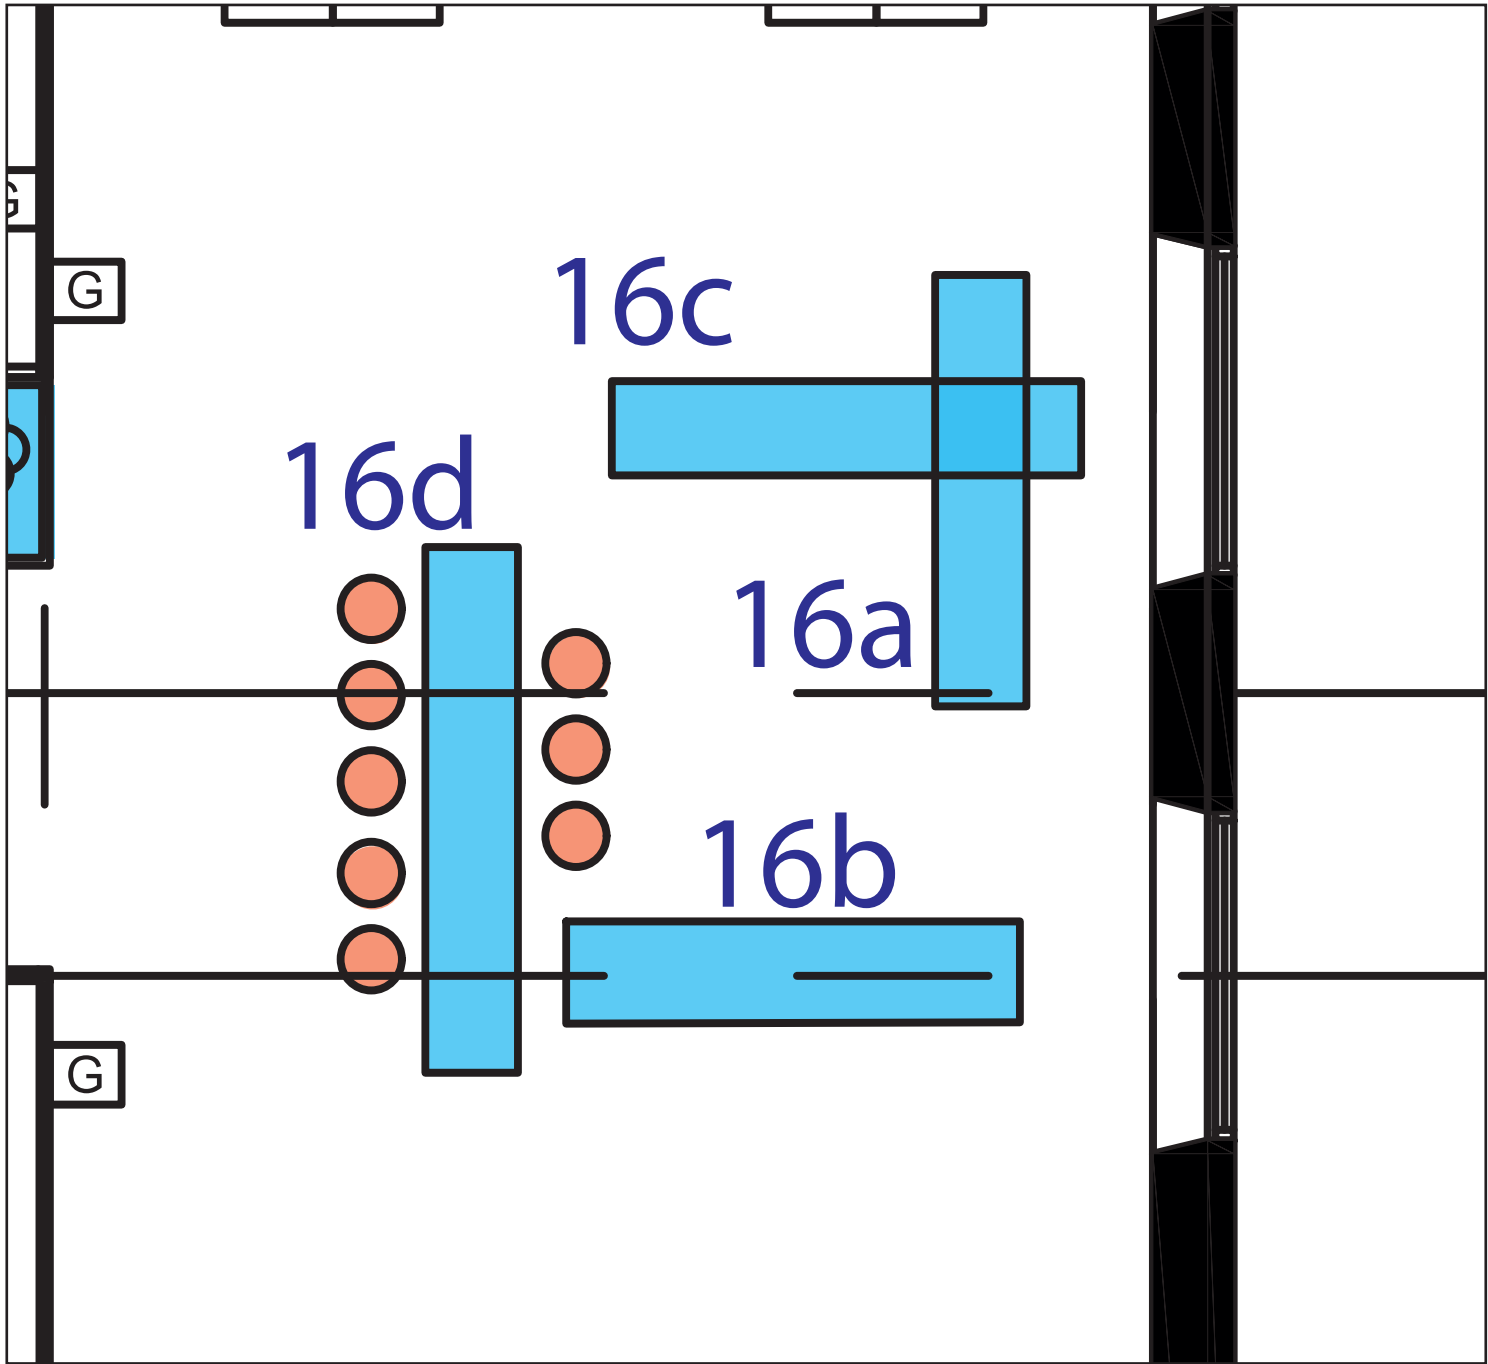

16D. TAFEL HOOG

Technische tekening

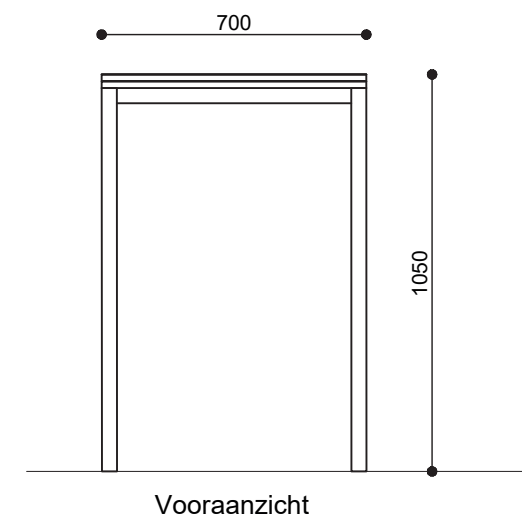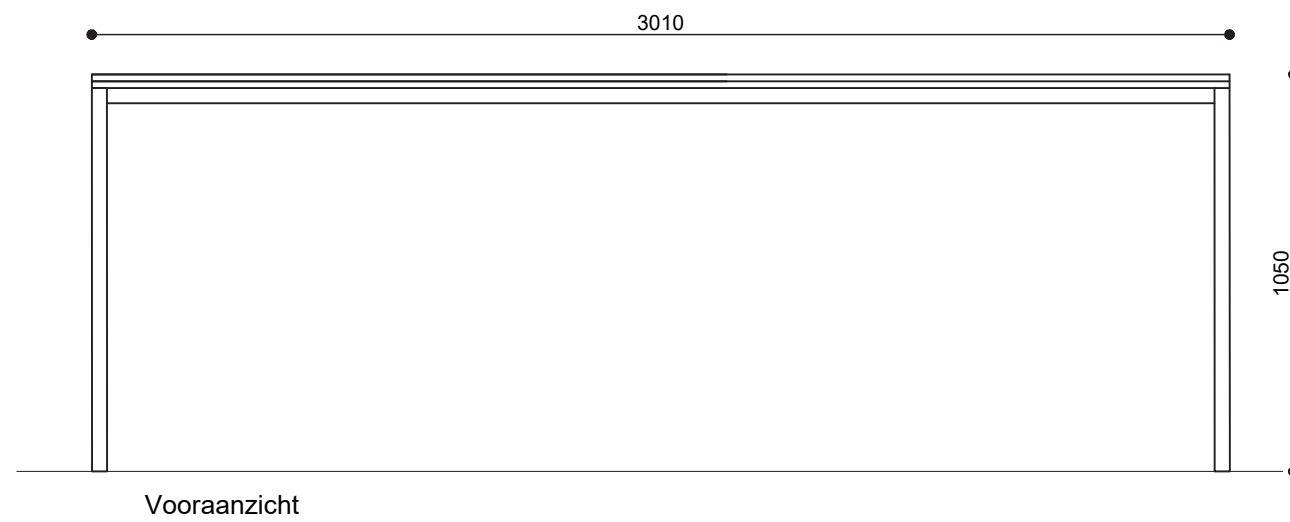

Materialen:


- Meubelplaat multiplex wit 18mm bovenblad dubbel uitgevoerd
- Kokerprofiel 40x40 gepoedercoate in RAL n.t.b

17A.
PLANTENBAK,KLEIN

AFMETING:
H800 X B 1870 X D 1200


Maten opmeten in het werk

verdieping	aantal
13e	3
14e	3
15e	3
16e	-
17e	3
totaal	12

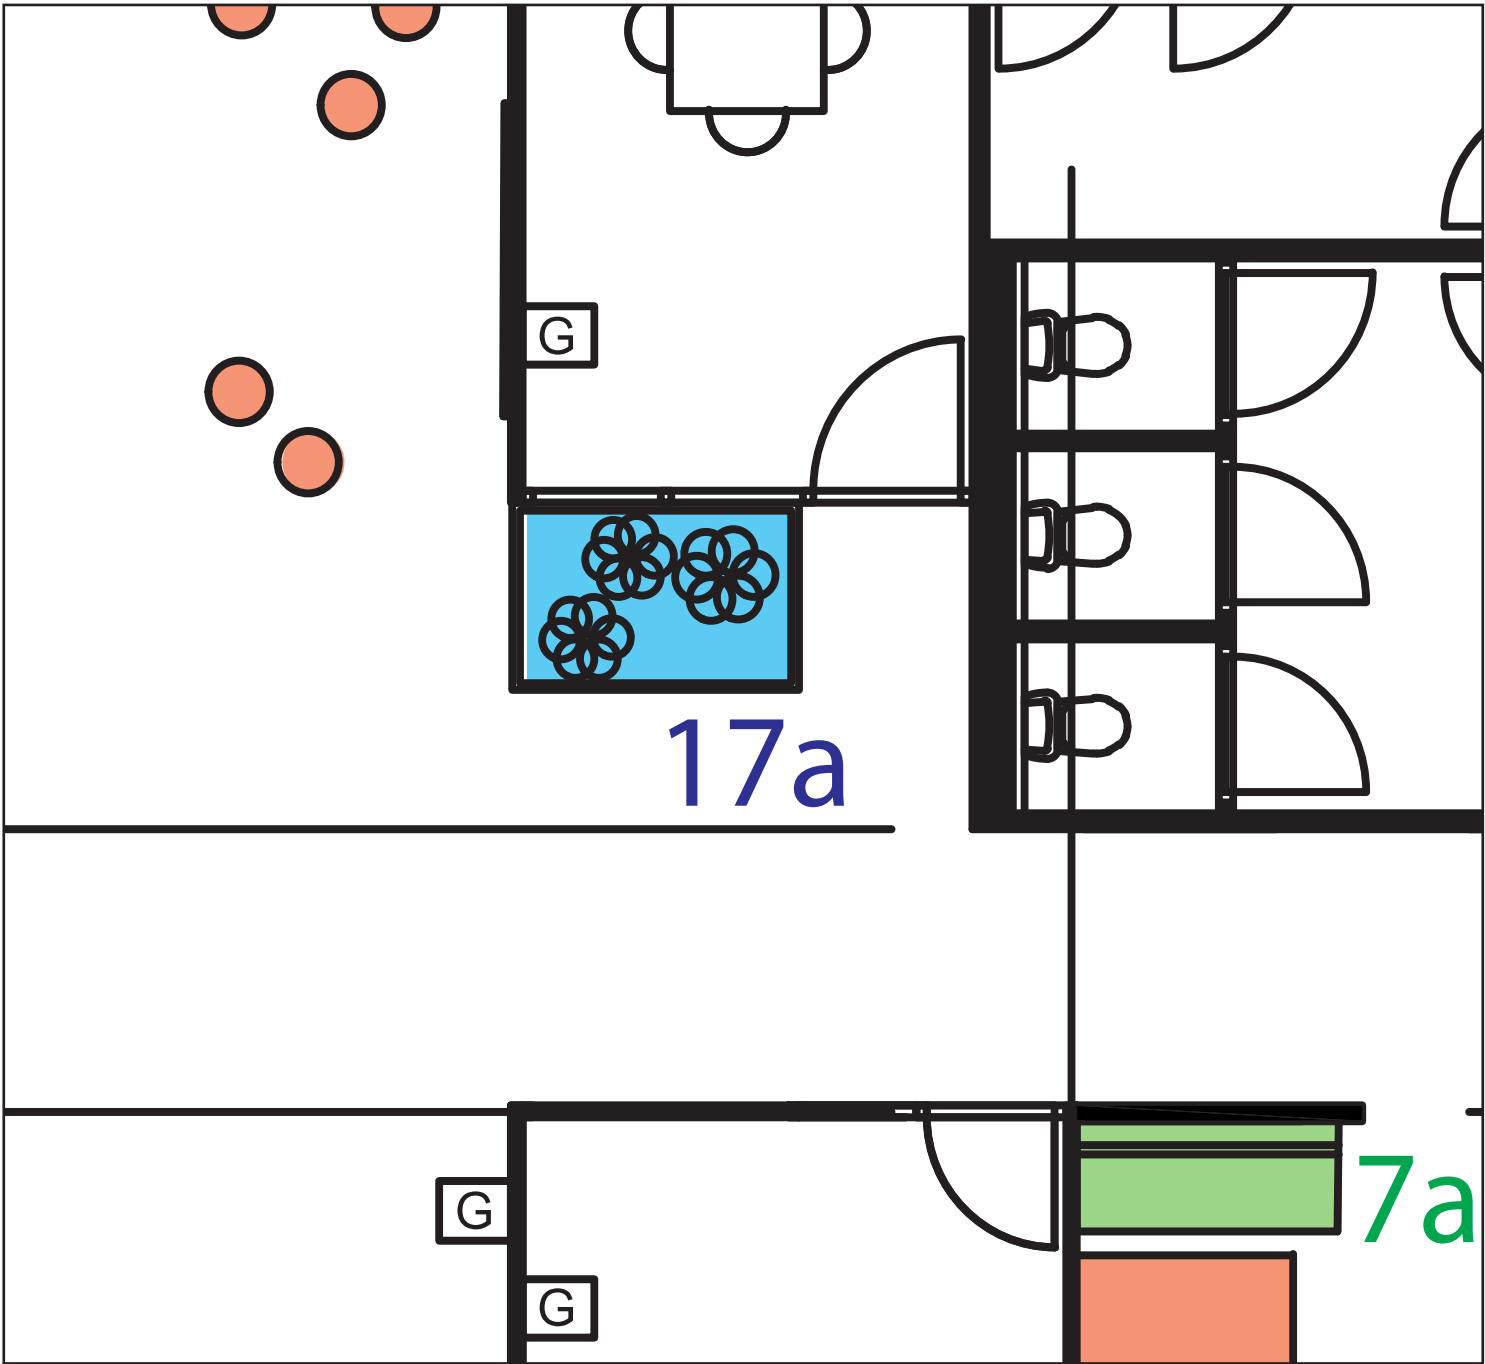

17. PLANTENBAK

Impressie

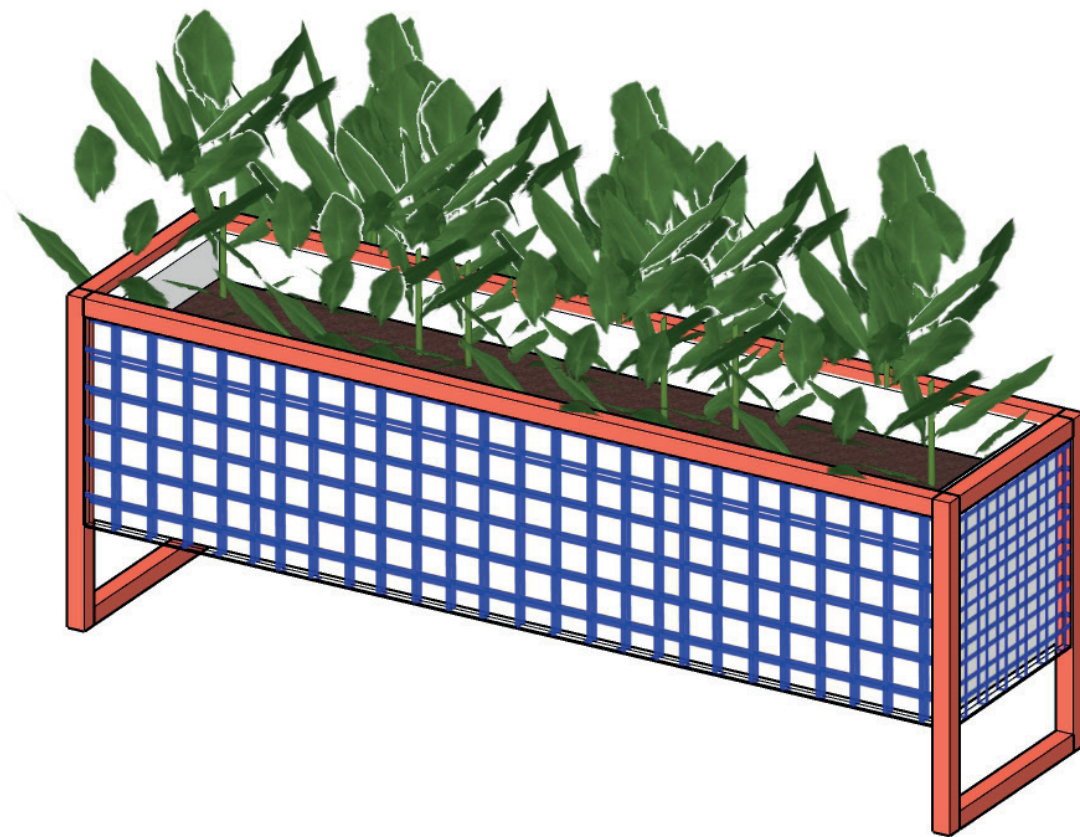


- Tekening onderdeel herzieningsclausule

17B.
PLANTENBAK,MIDDEL

AFMETING:
H800 X B 3320 X D 500

Maten opmeten in het werk

verdieping	aantal
13e	3
14e	3
15e	3
16e	-
17e	3
totaal	12

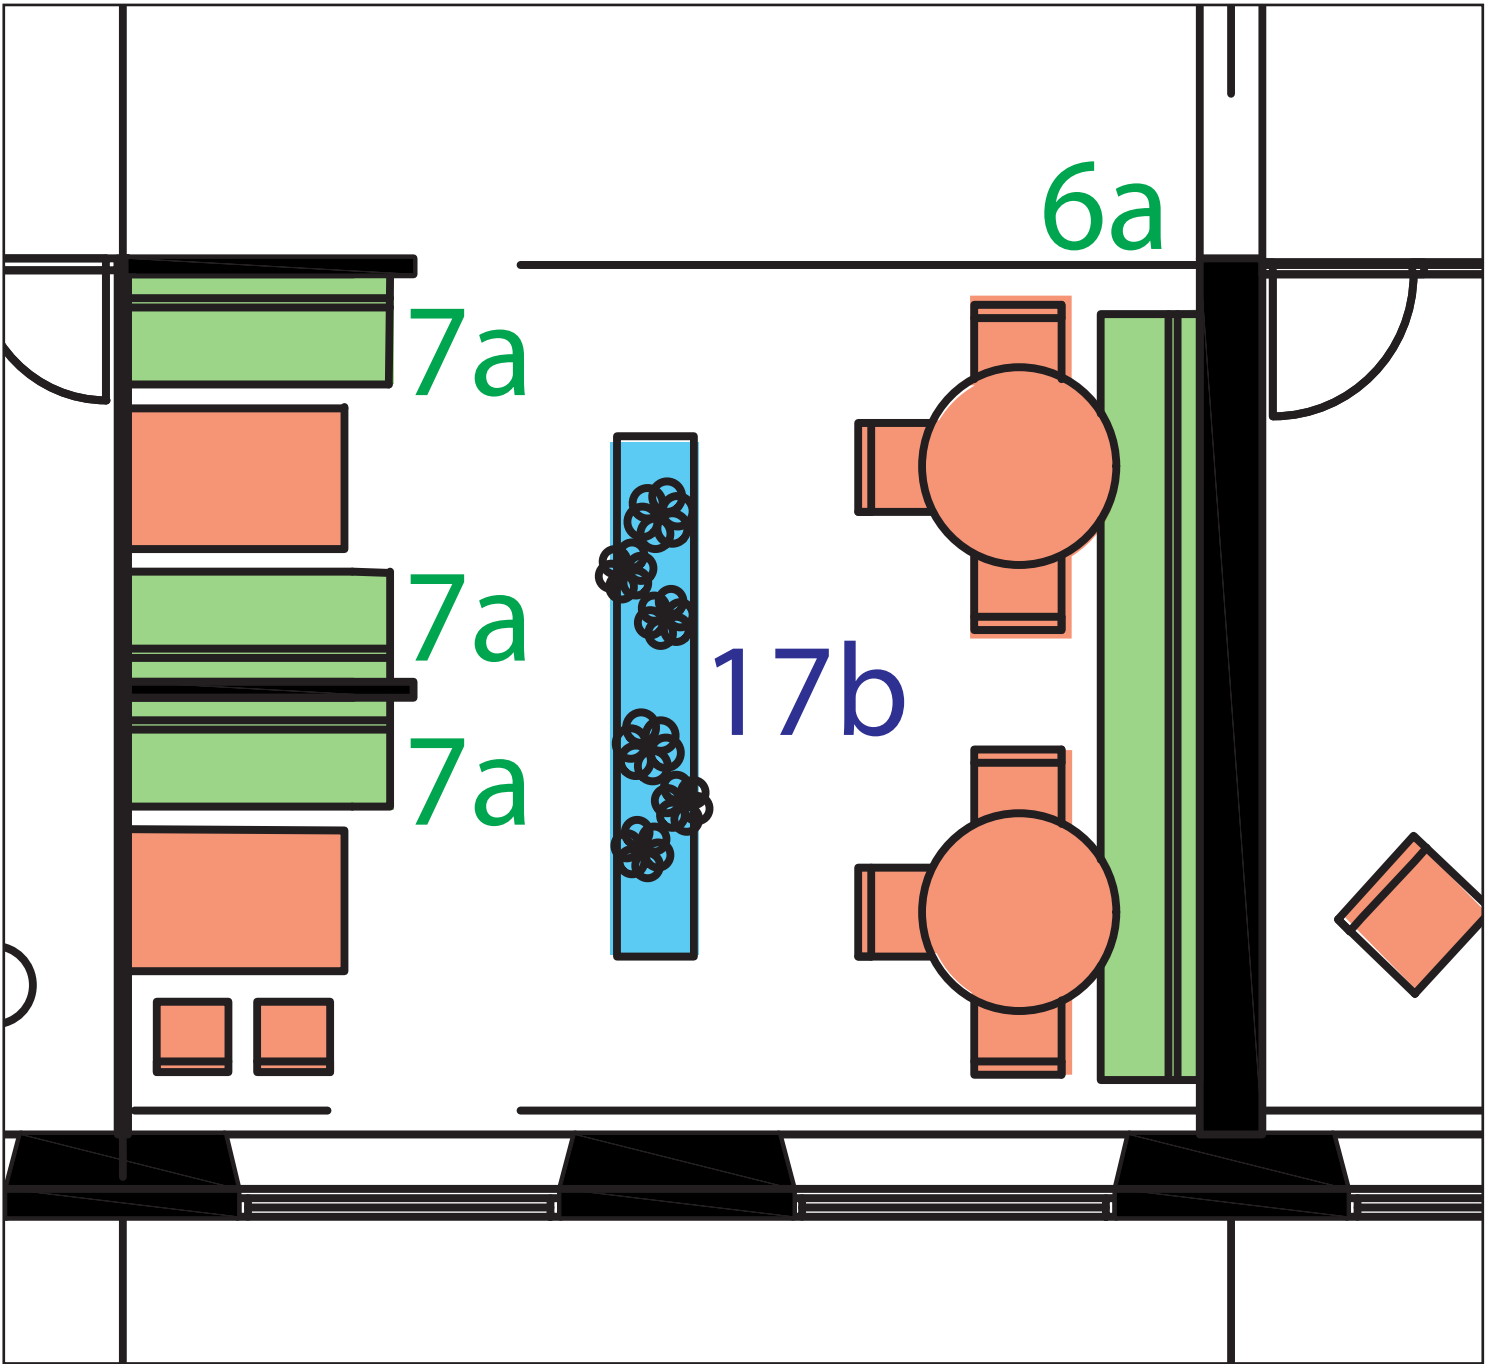


17C.
PLANTENBAK,GROOT

AFMETING:
H600 X B 45400 X D775

Maten opmeten in het werk


verdieping	aantal
13e	3
14e	3
15e	3
16e	-
17e	3
totaal	12

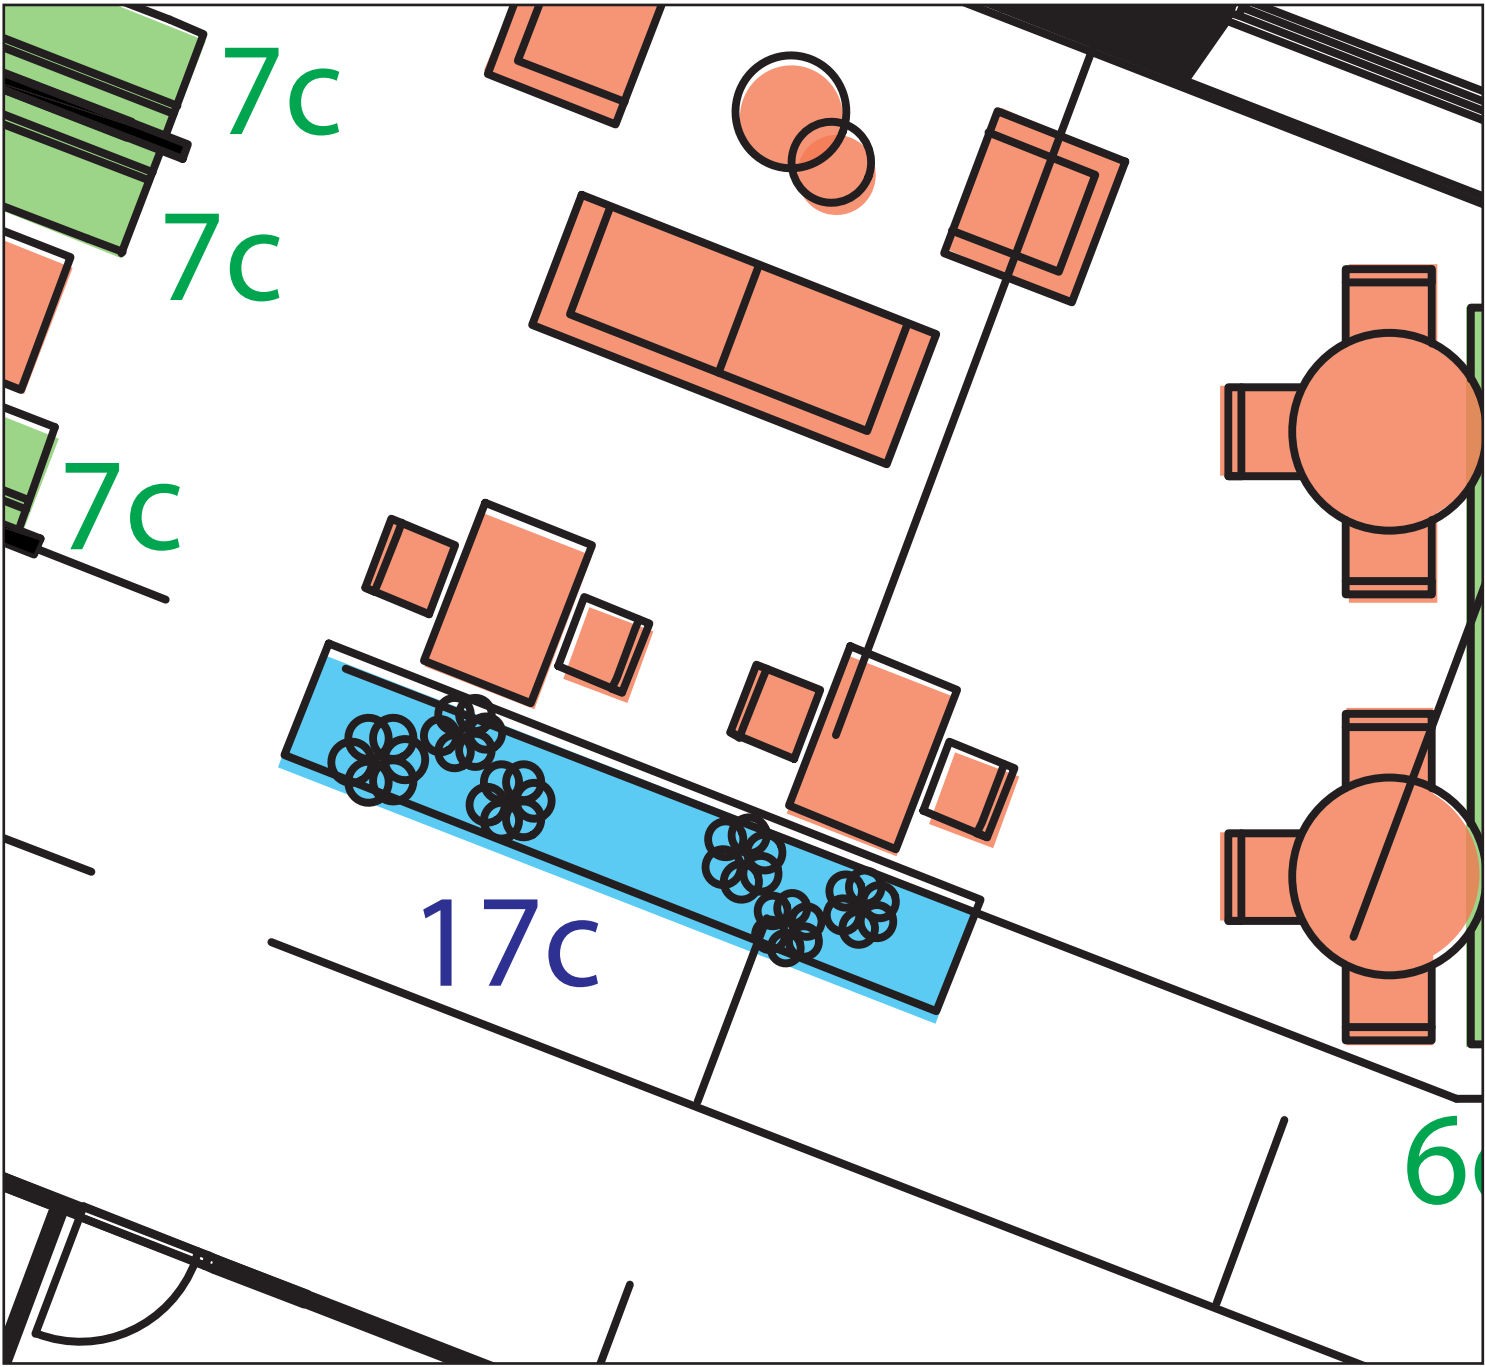


4. Impressie/kleuren

Kleuren ter indicatie
wordt nog def. afgestemd met o.a. stoffering


13^e verdieping

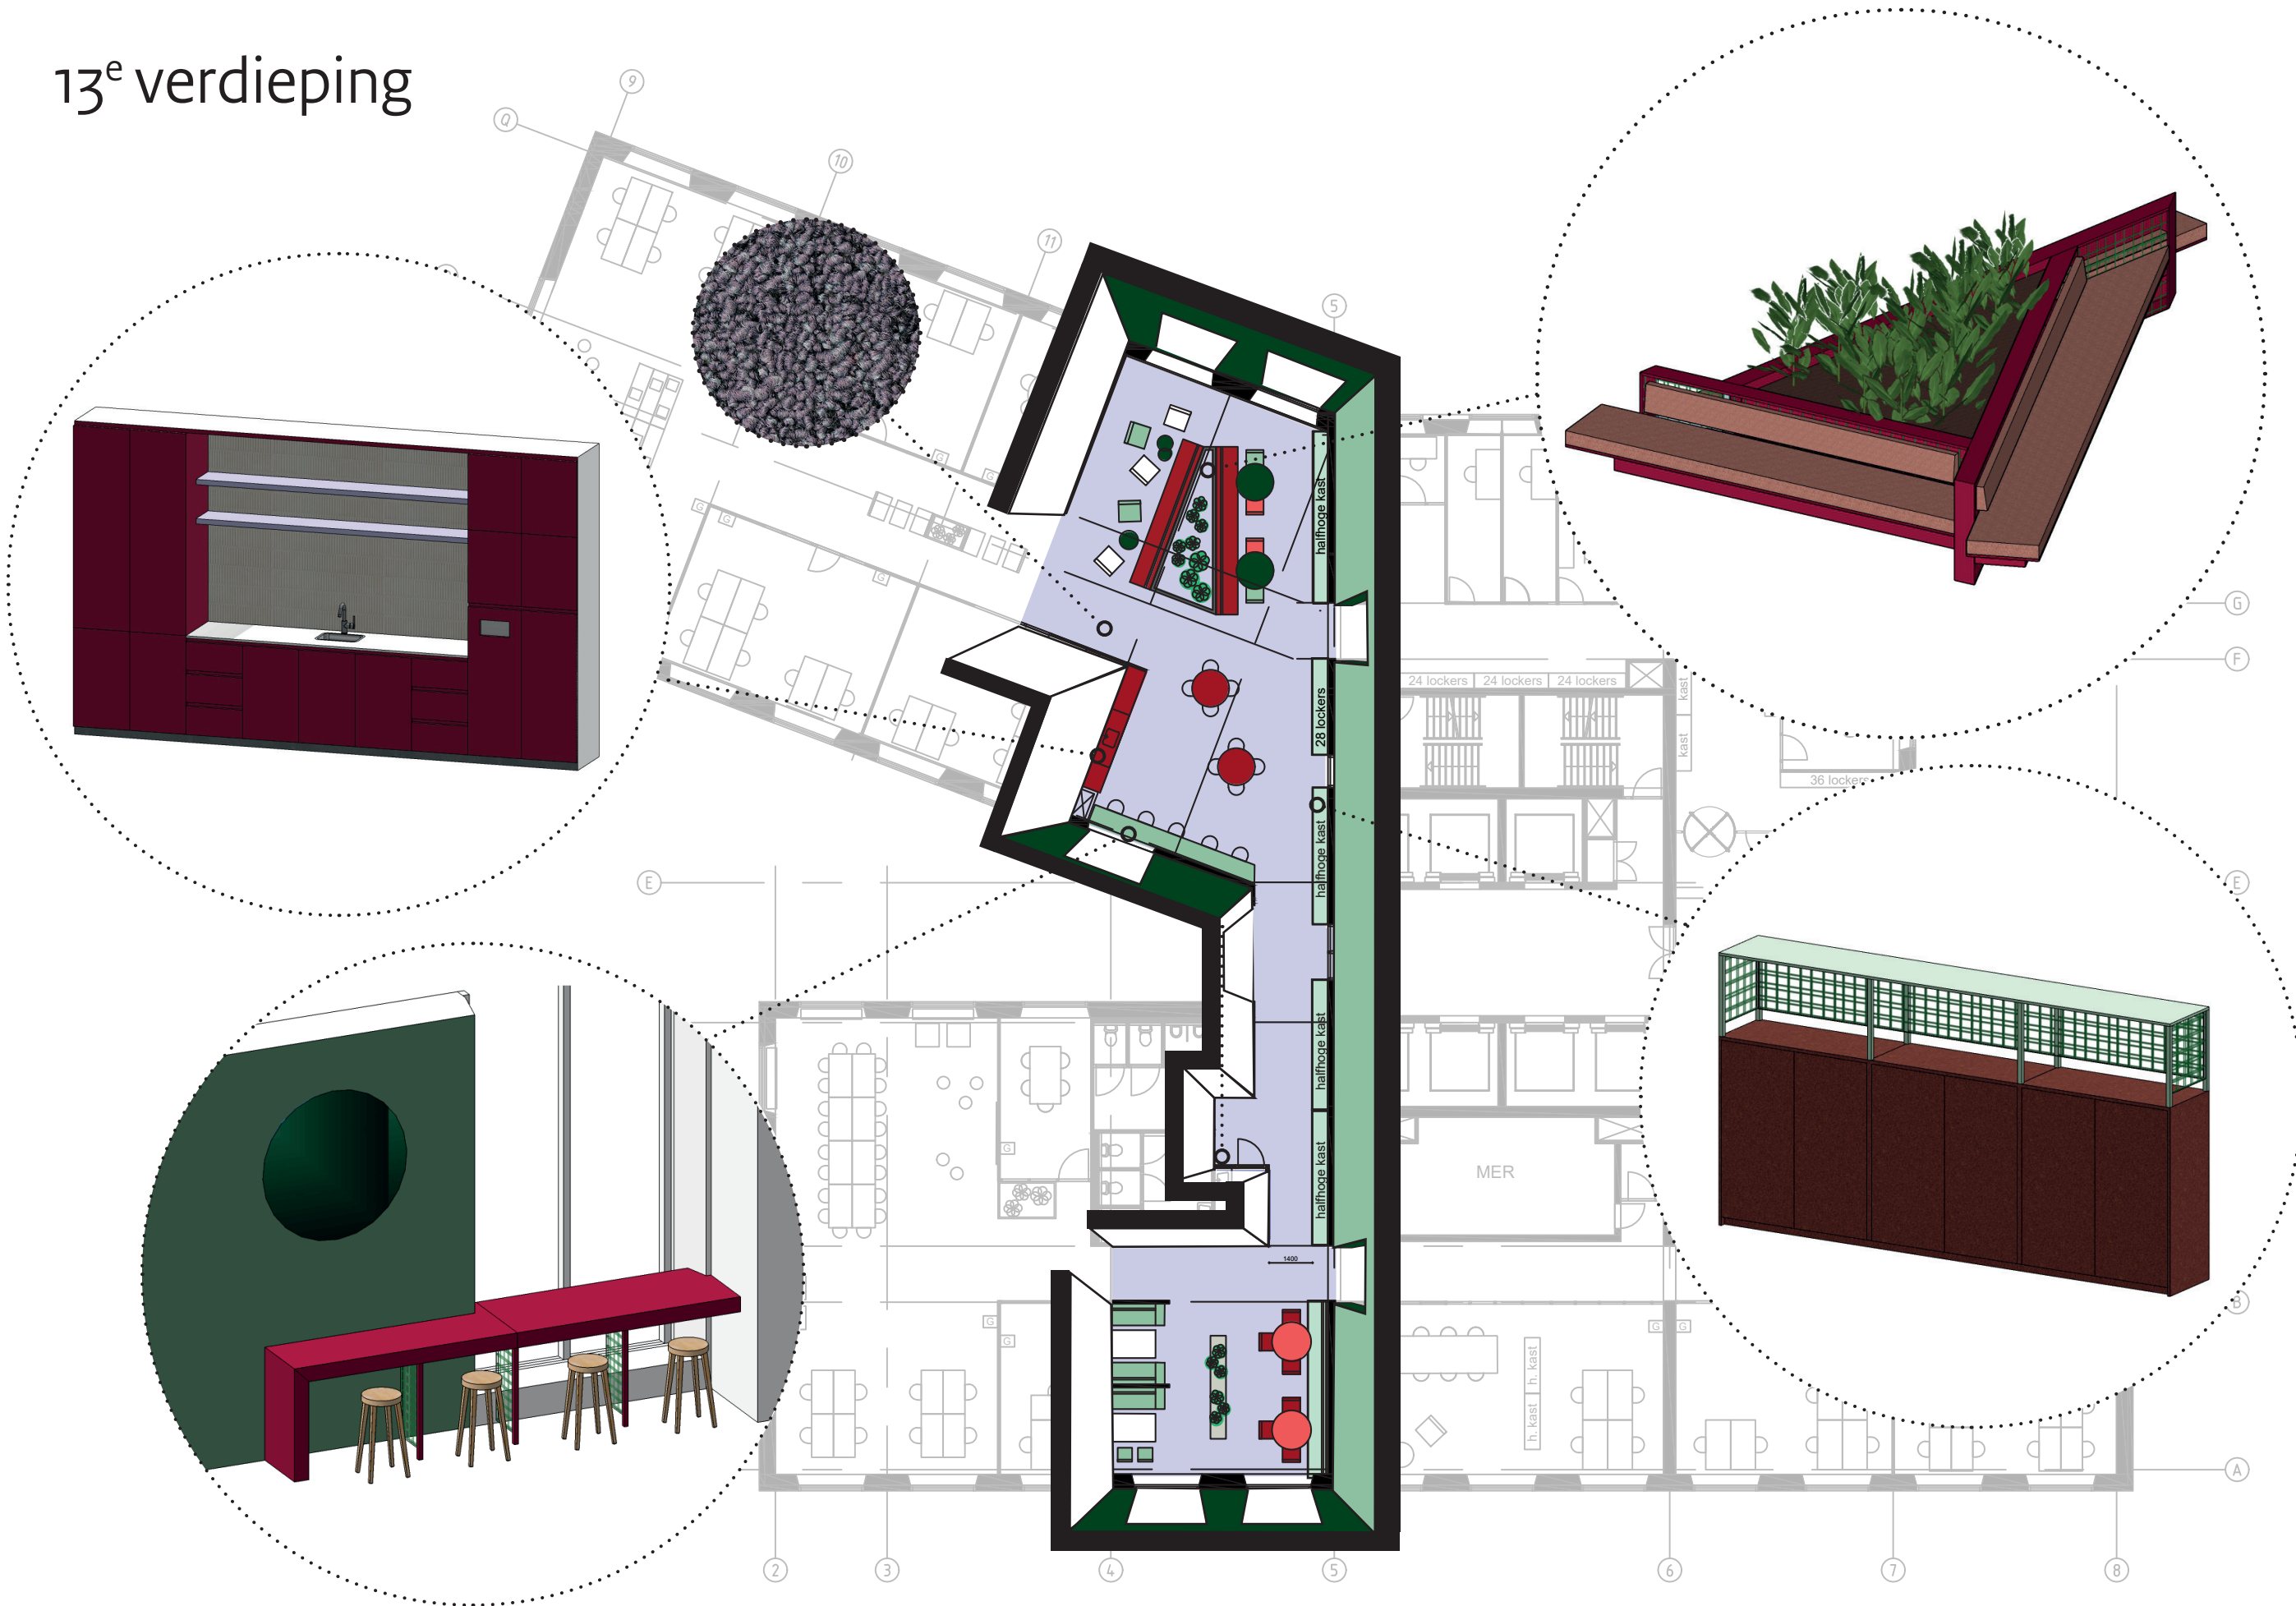


14^e verdieping

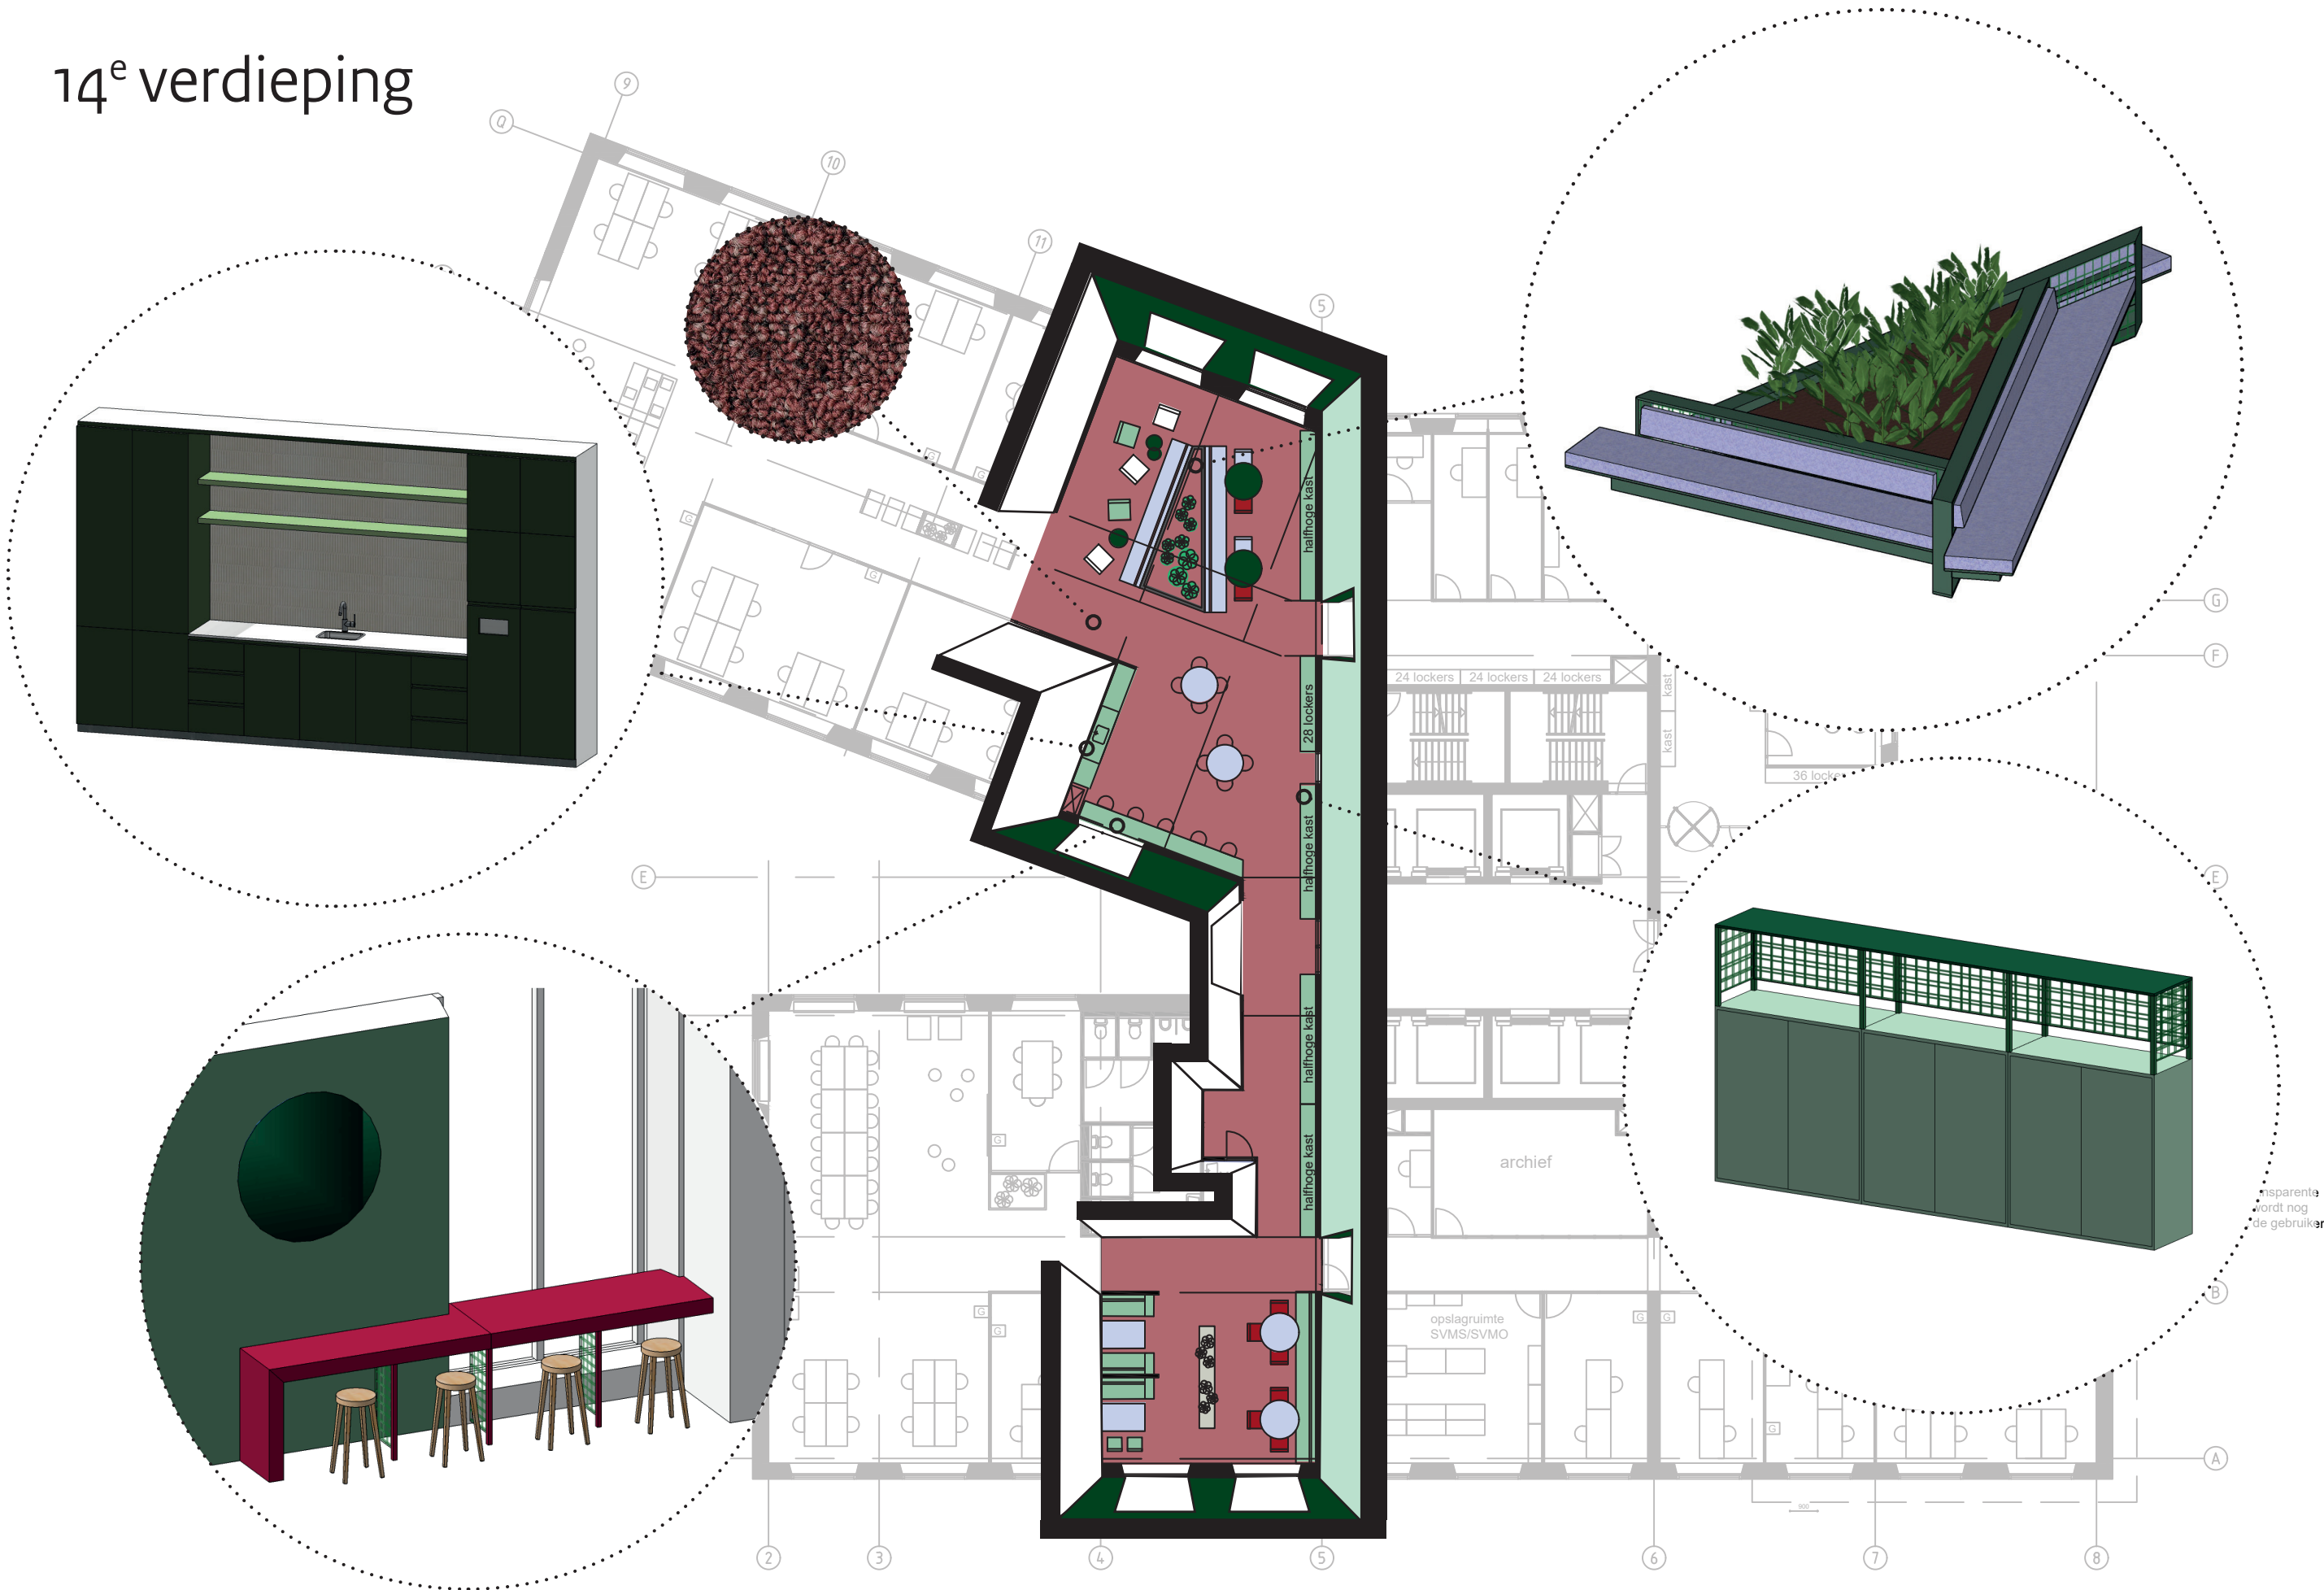


15^e verdieping

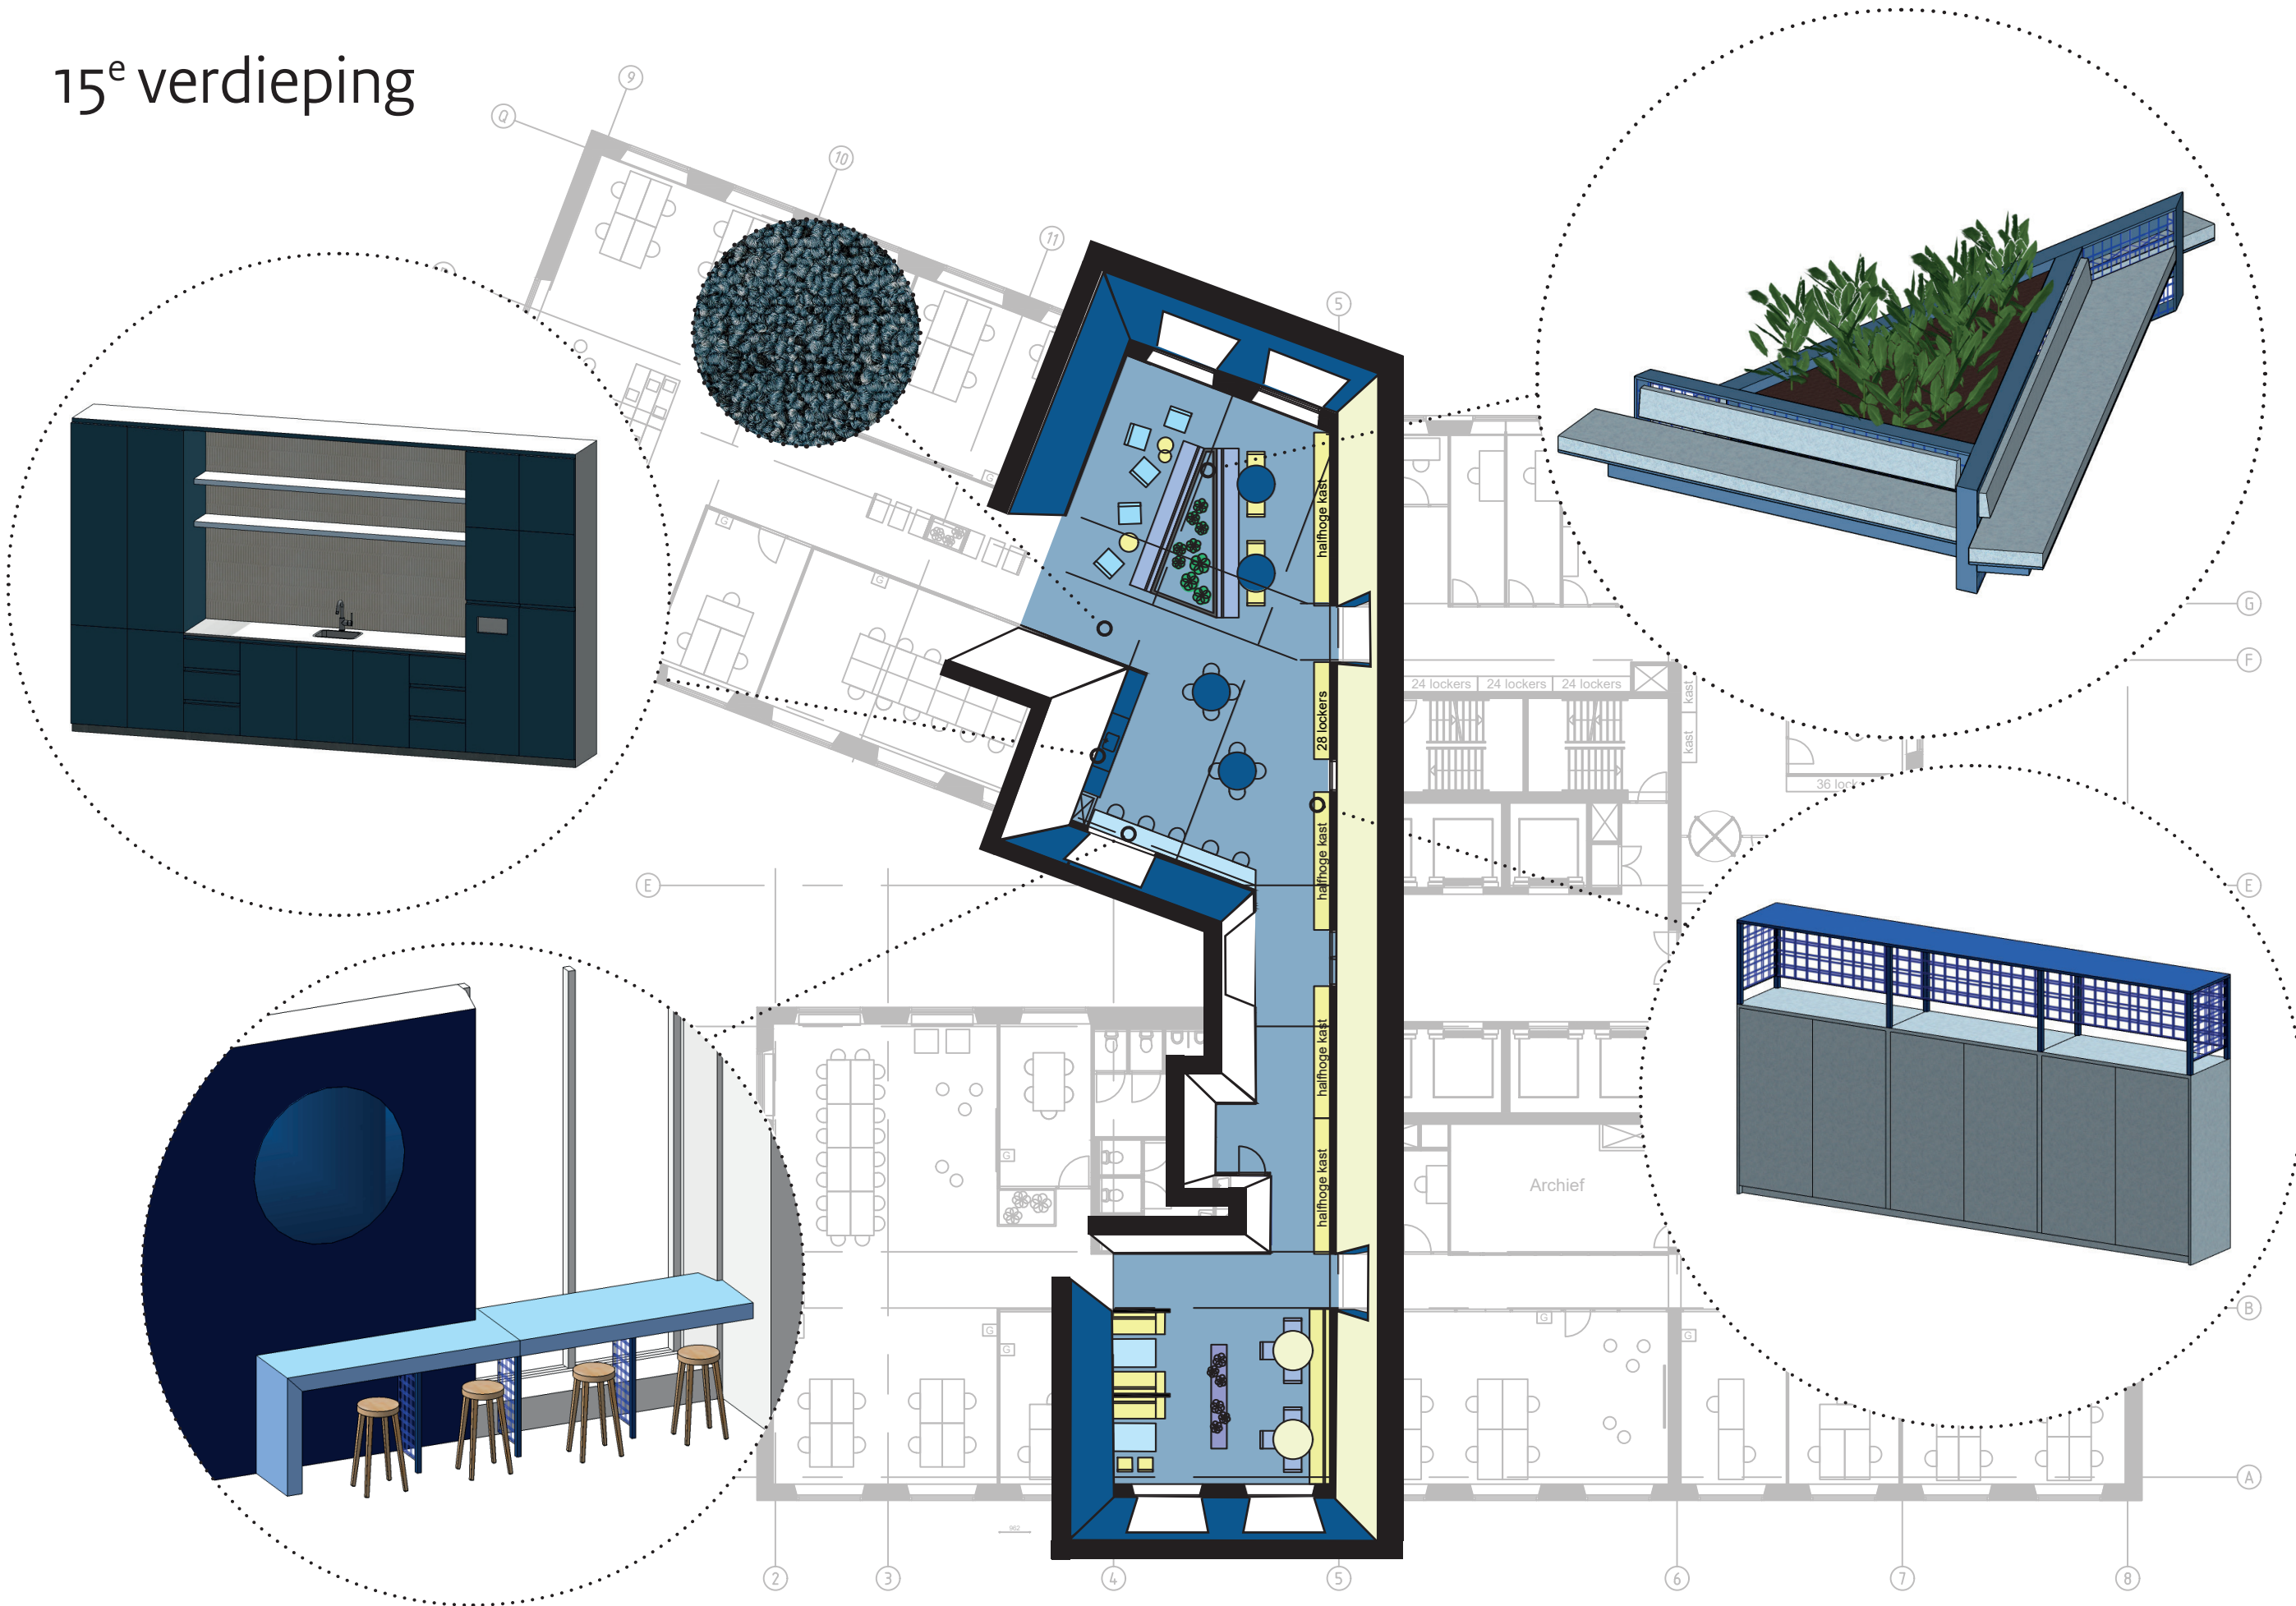

16^e verdieping

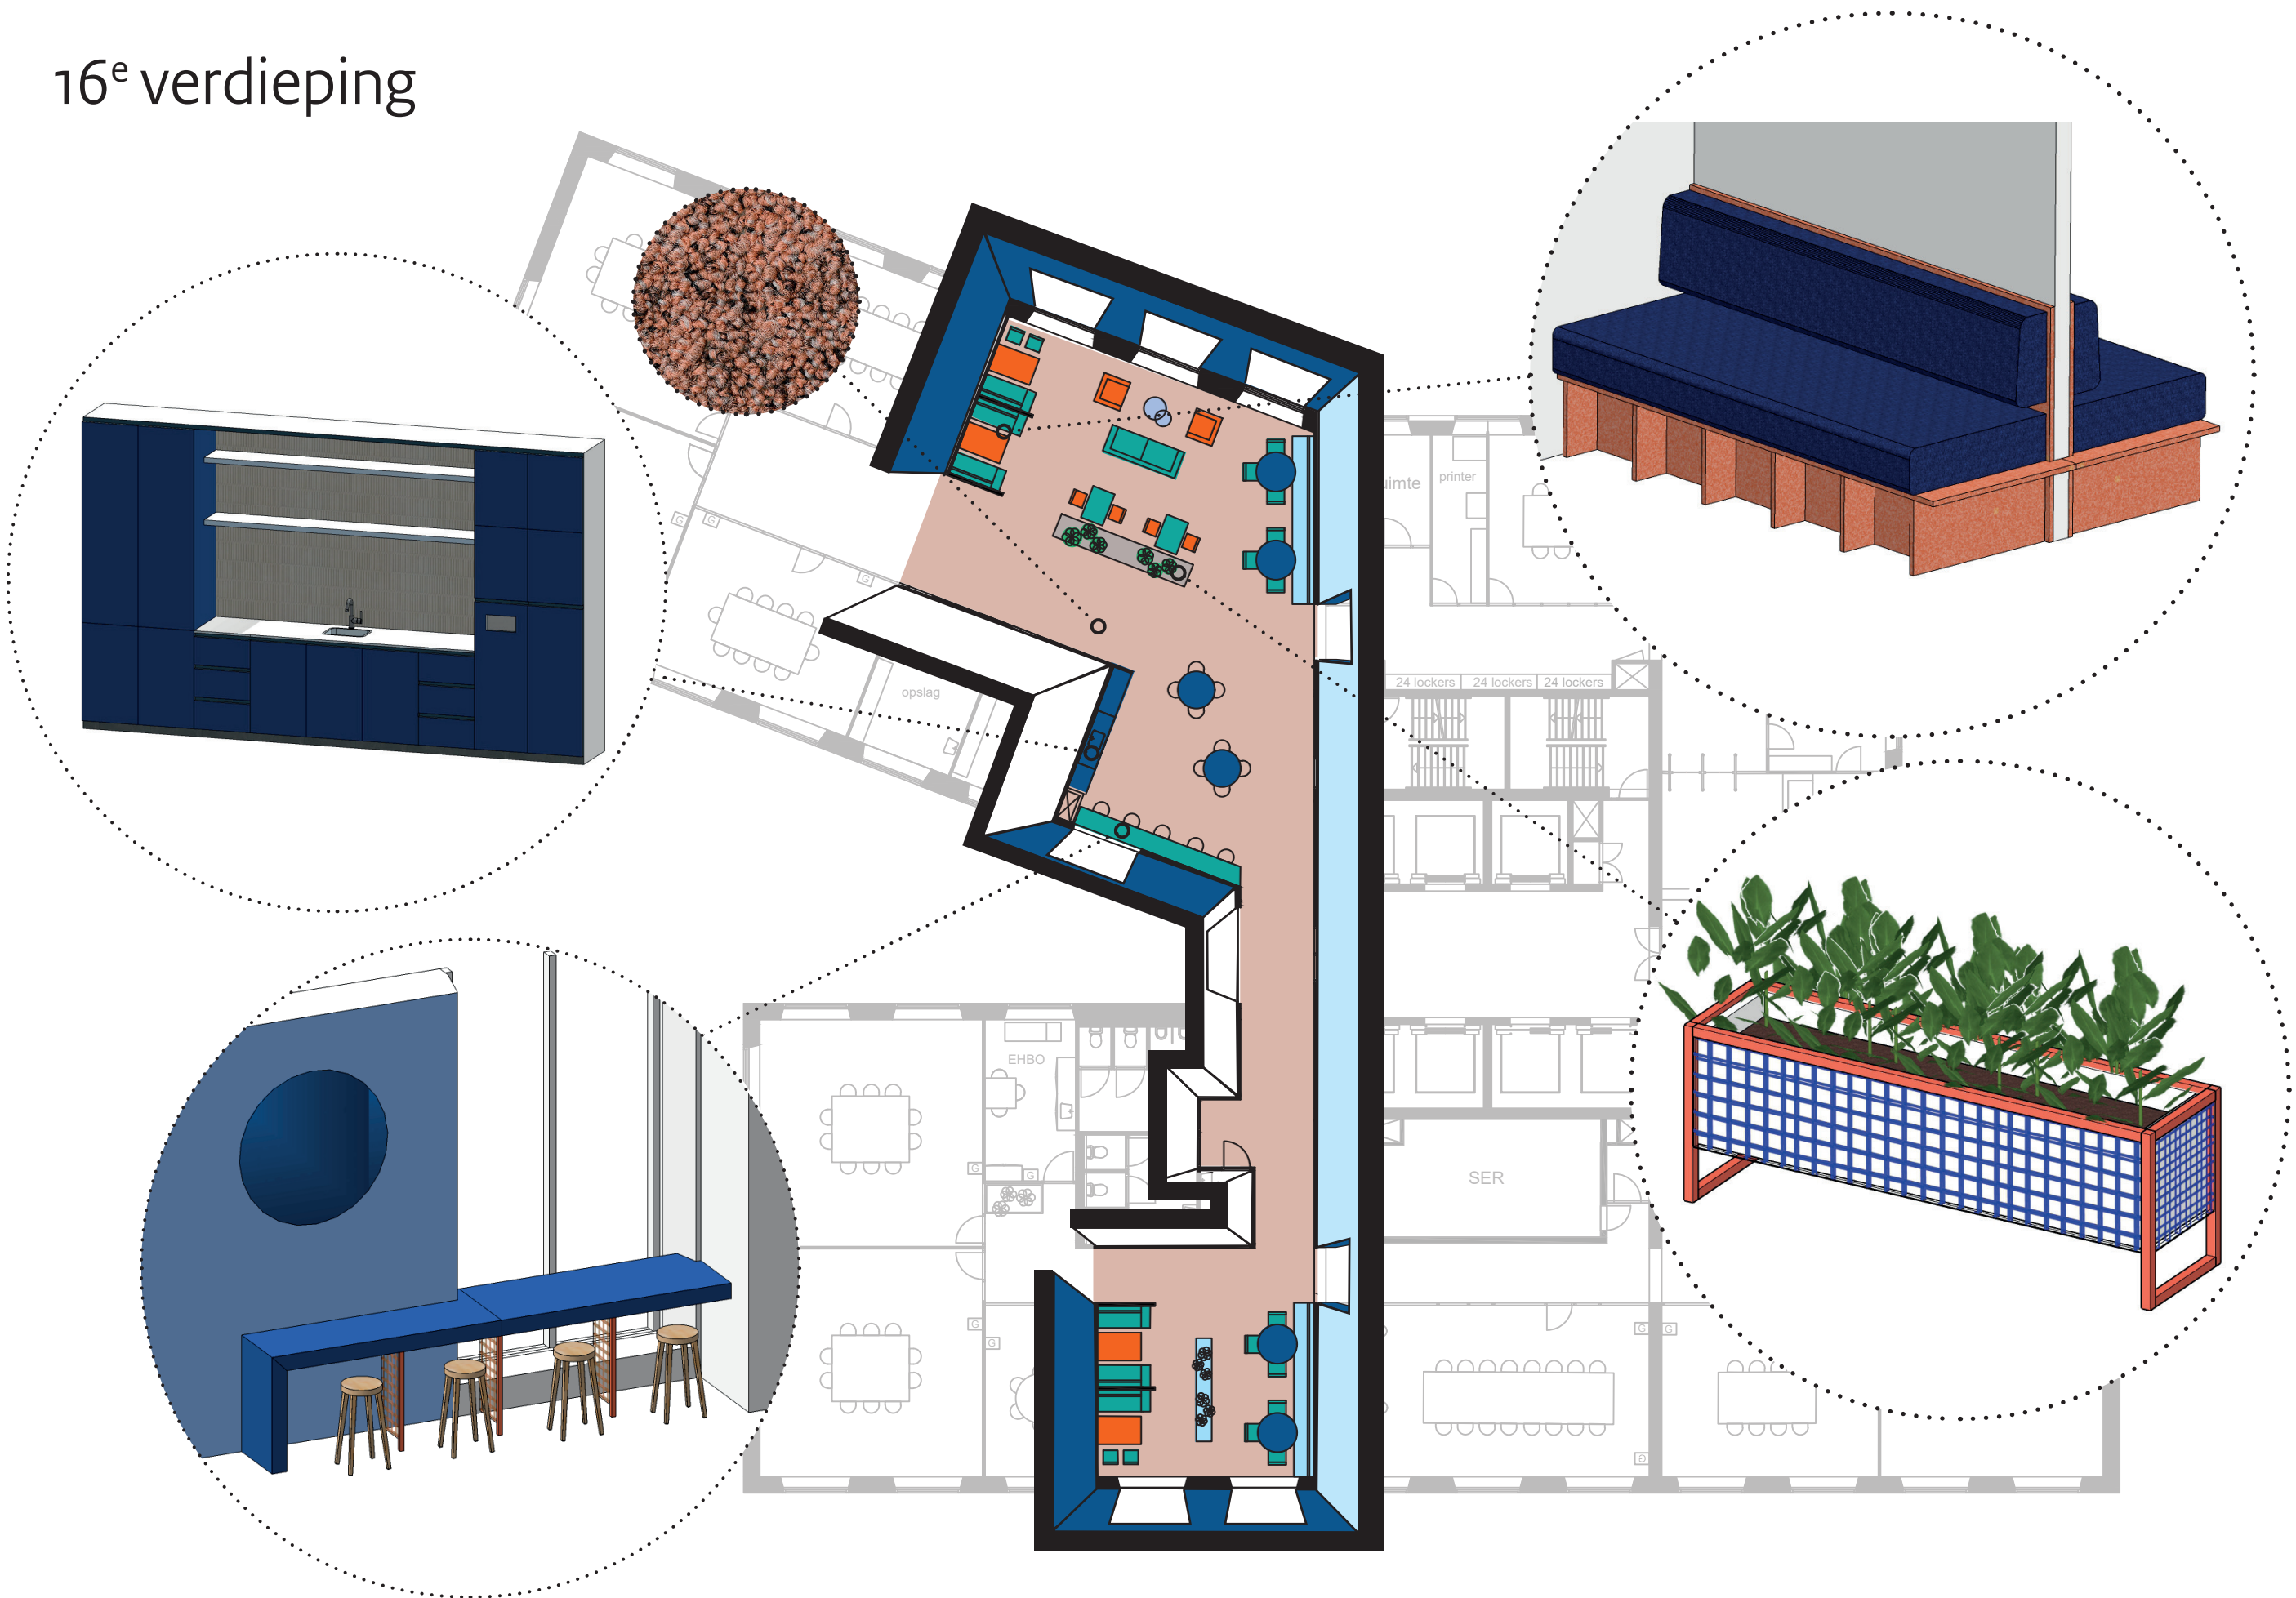

16^e verdieping

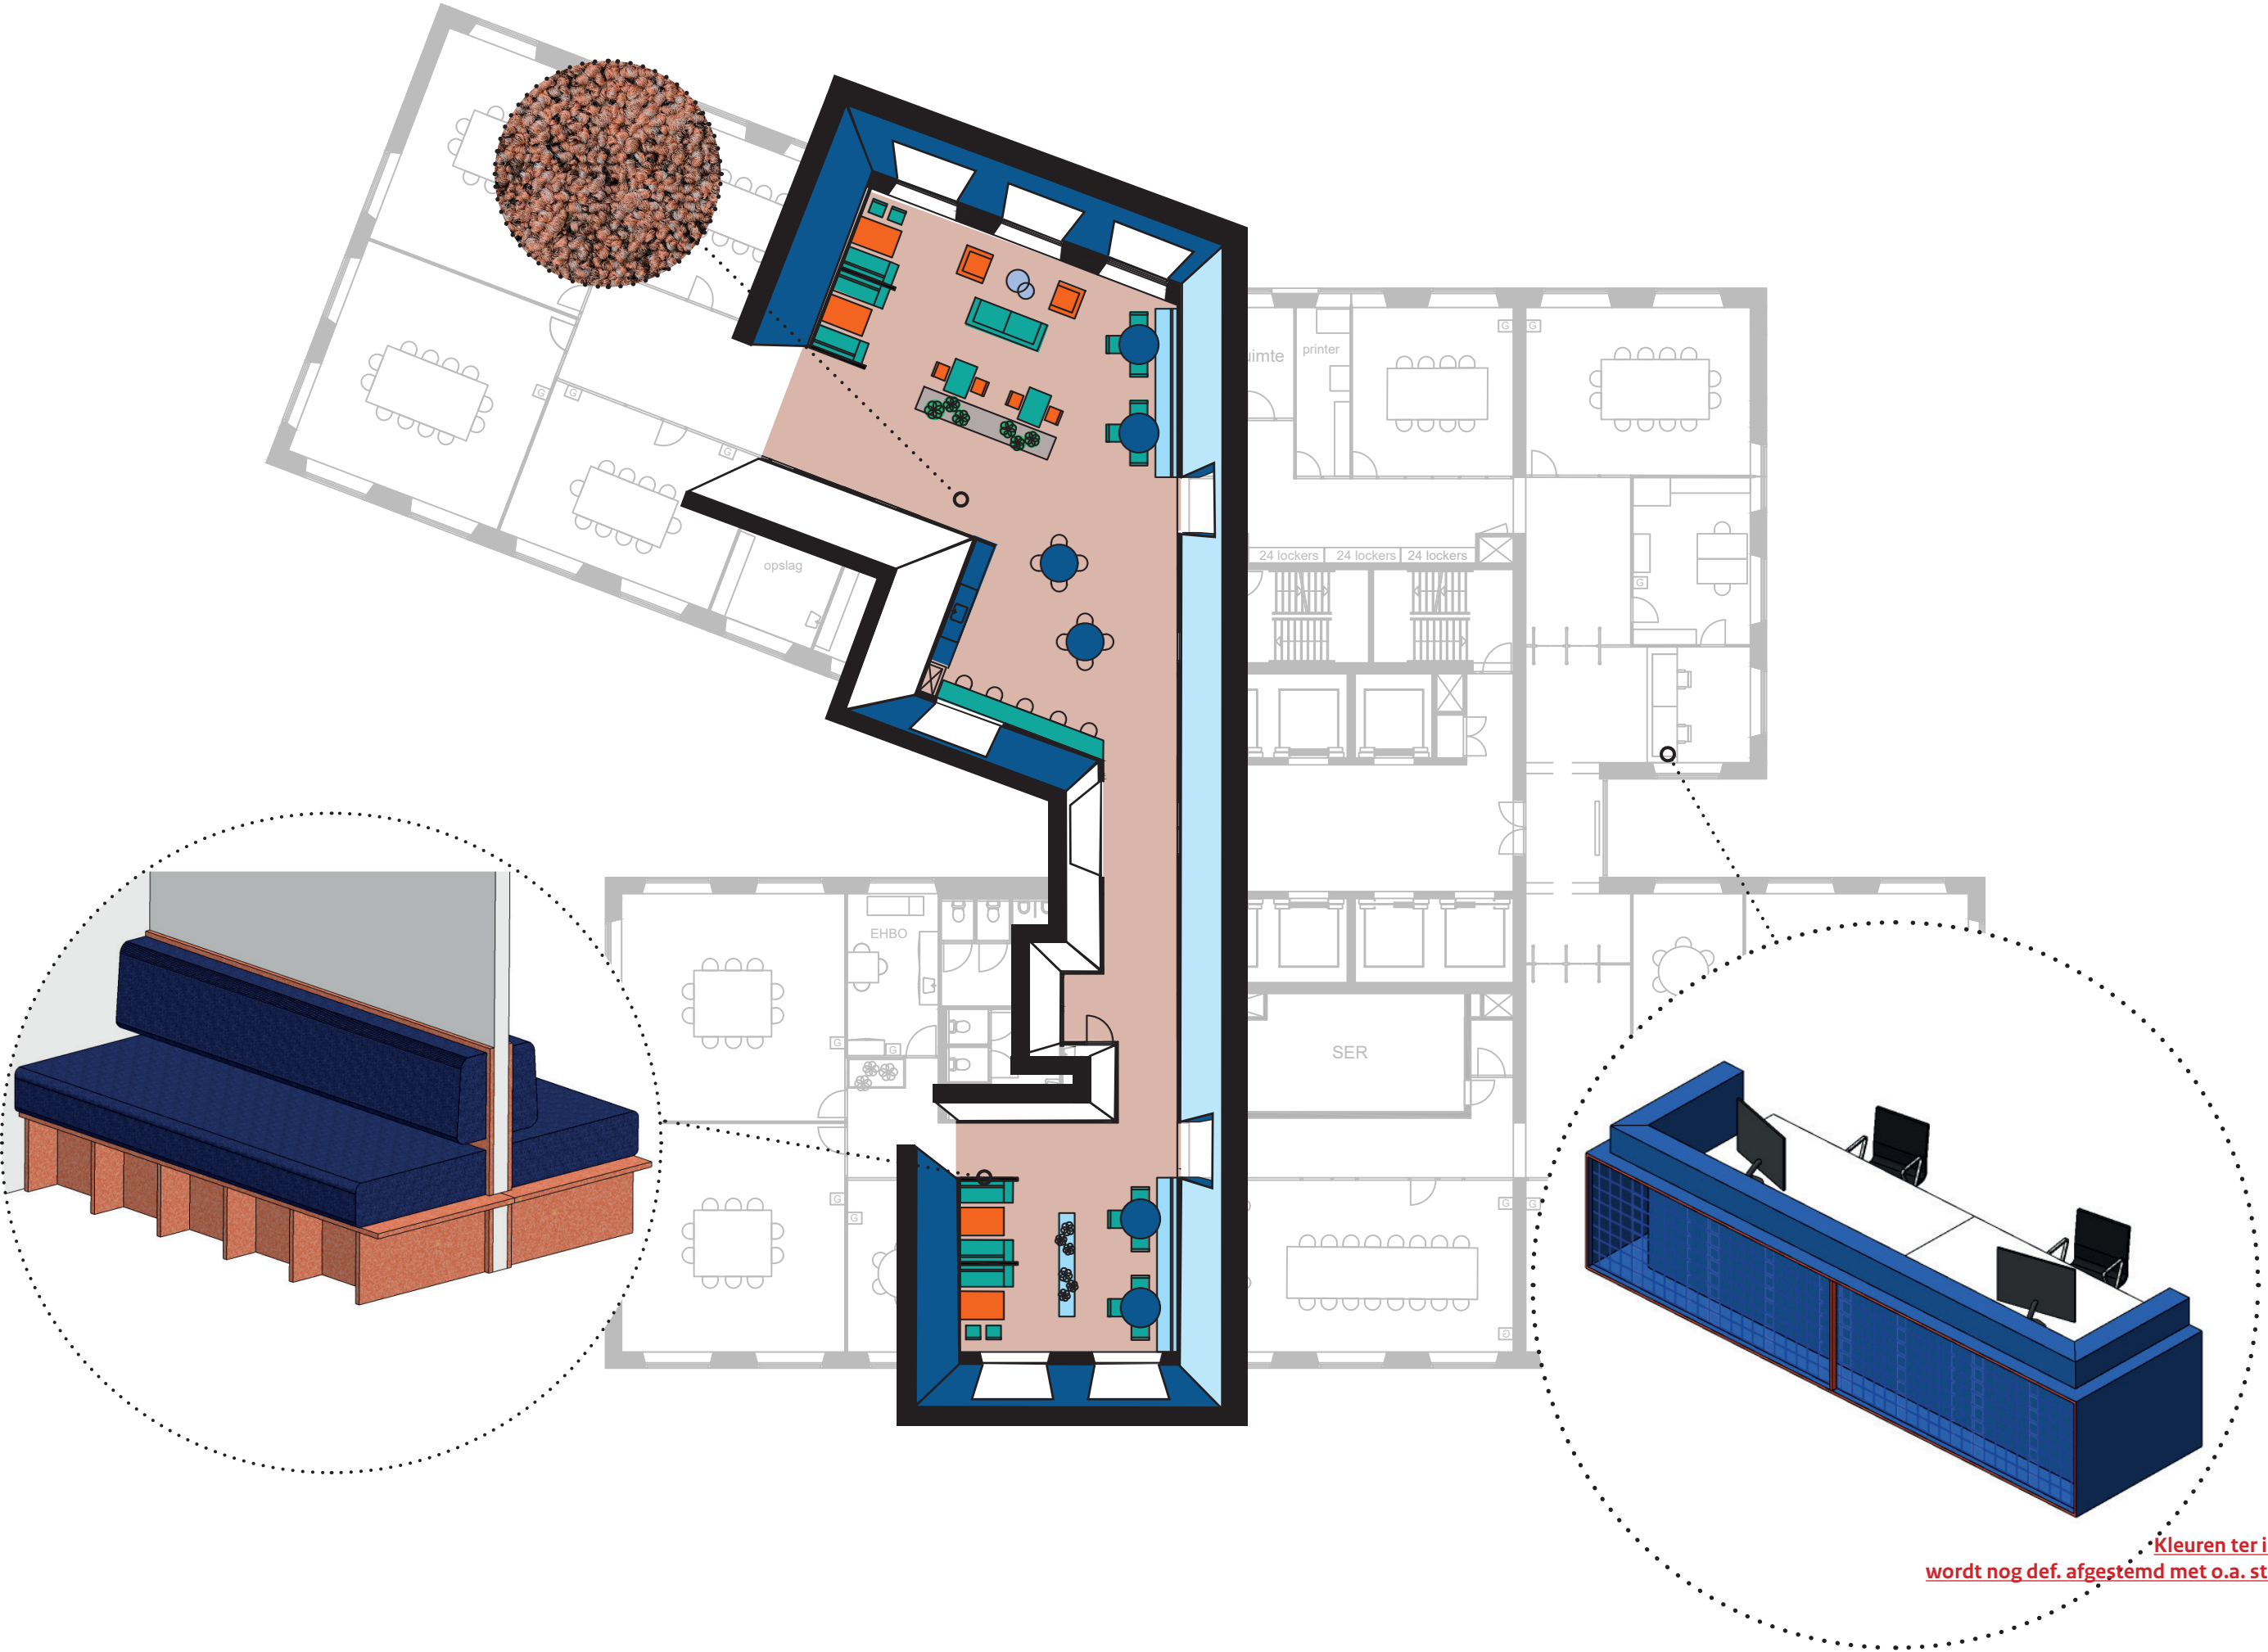

Kleuren ter indicatie
wordt nog def. afgestemd met o.a. stoffering

17^e verdieping

