


### Verklaring

- Opruim**
- Opnemen raster  
Eikenpalen, 4 puntdraden, 1 gladraad (stroom)  
Paalafstand ca. 5 m, bevestiging draad d.m.v. krammen
  - Opnemen eikenhouten poort - klaphek  
Opnemen t.b.v. transportdoorgang  
In oude staat terugplaatsen na opheffen transportroute
  - Verwijderen exoten i.o.m. directie  
Japanse duizendknoop
  - Opnemen te herplaatsen raster  
Herplaatsen op de zelfde locatie
  - Opnemen en afvoeren duiker
  - Verwijderen of dichtzetten stuw met leem
  - Verwijderen waterput incl. afdekbalken  
befonningen ca. Ø1,5 m tot 3 m diep
  - Verwijderen stuwput  
Stuwput van kunststof
  - Opschonen greppel  
Inclusief verwijderen begroeiing
  - Zoekgebied verwijderen bos  
Inclusief stobben frezen  
Hoogte en dichtheid conform bijlage 6
  - Verwijderen stobben  
Verwijderen stobben reeds gekapt bos
  - Zoekgebied verwijderen opslag  
Meerjarige opslag, voornamelijk elzen, wilgen, berken  
Incl. verwijderen stobbe, Hoogte en dichtheid conform bijlage 8
  - Verwijderen rhododendrons  
Inclusief roeien gehele wortelstet
  - Schonen ven/ poel  
Verwijderen gras/ kruidenvegetatie uit ven/ poel  
Middels maaien- en uitkorven
  - Verwijderen solitair/ boomgroep  
Verwijderen inclusief frezen stobbe
  - Profiellocatie
  - BGT ondergrond
  - Kadastrale grens
  - Grens deelgebied

- Klic**
- Datatransport
  - Laagspanning
  - Middenspanning
  - Gas hoge druk
  - Gas lage druk
  - Water
  - Drukielering
  - Rietering vrijverval

Maten in meters  
Materiaalmaten in millimeters  
Hoogtematen t.o.v. N.A.P.

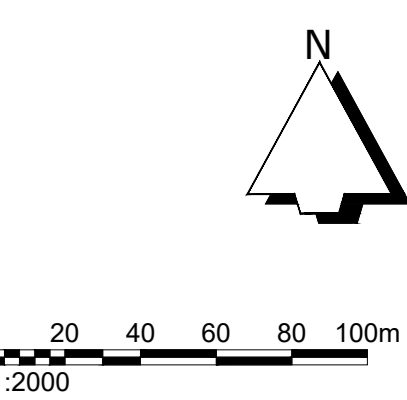

Project		N2000 Herstelmaatregelen Witte Veen			
Onderdeel		Opruimtekening Blad 1 van 2			
Opdrachtgever		Natuurmonumenten			
Verste	Wijziging	Datum	Getekend	Gezien	Projectnummer
C1	Concept	07-06-2022	RoB	HT	203291
C2	Concept	04-07-2022	RoB	HT	203291
C3	Concept	05-08-2022	RoB	HT	203291
D1	Definitief	09-09-2022	RoB	HT	203291
					Formaat
					A0
					Invertersafbeelding
					1:2000
					Tekeningnummer
					01
					Bijlage nummer
					01
					Datum aanvaarden
					02-06-2022
					Definitief

Bestand: P:\2022\FAUC\WitteVeen\202209\20220909\20220909\_020220909\_020220909\_020220909.dwg