




Begane grond

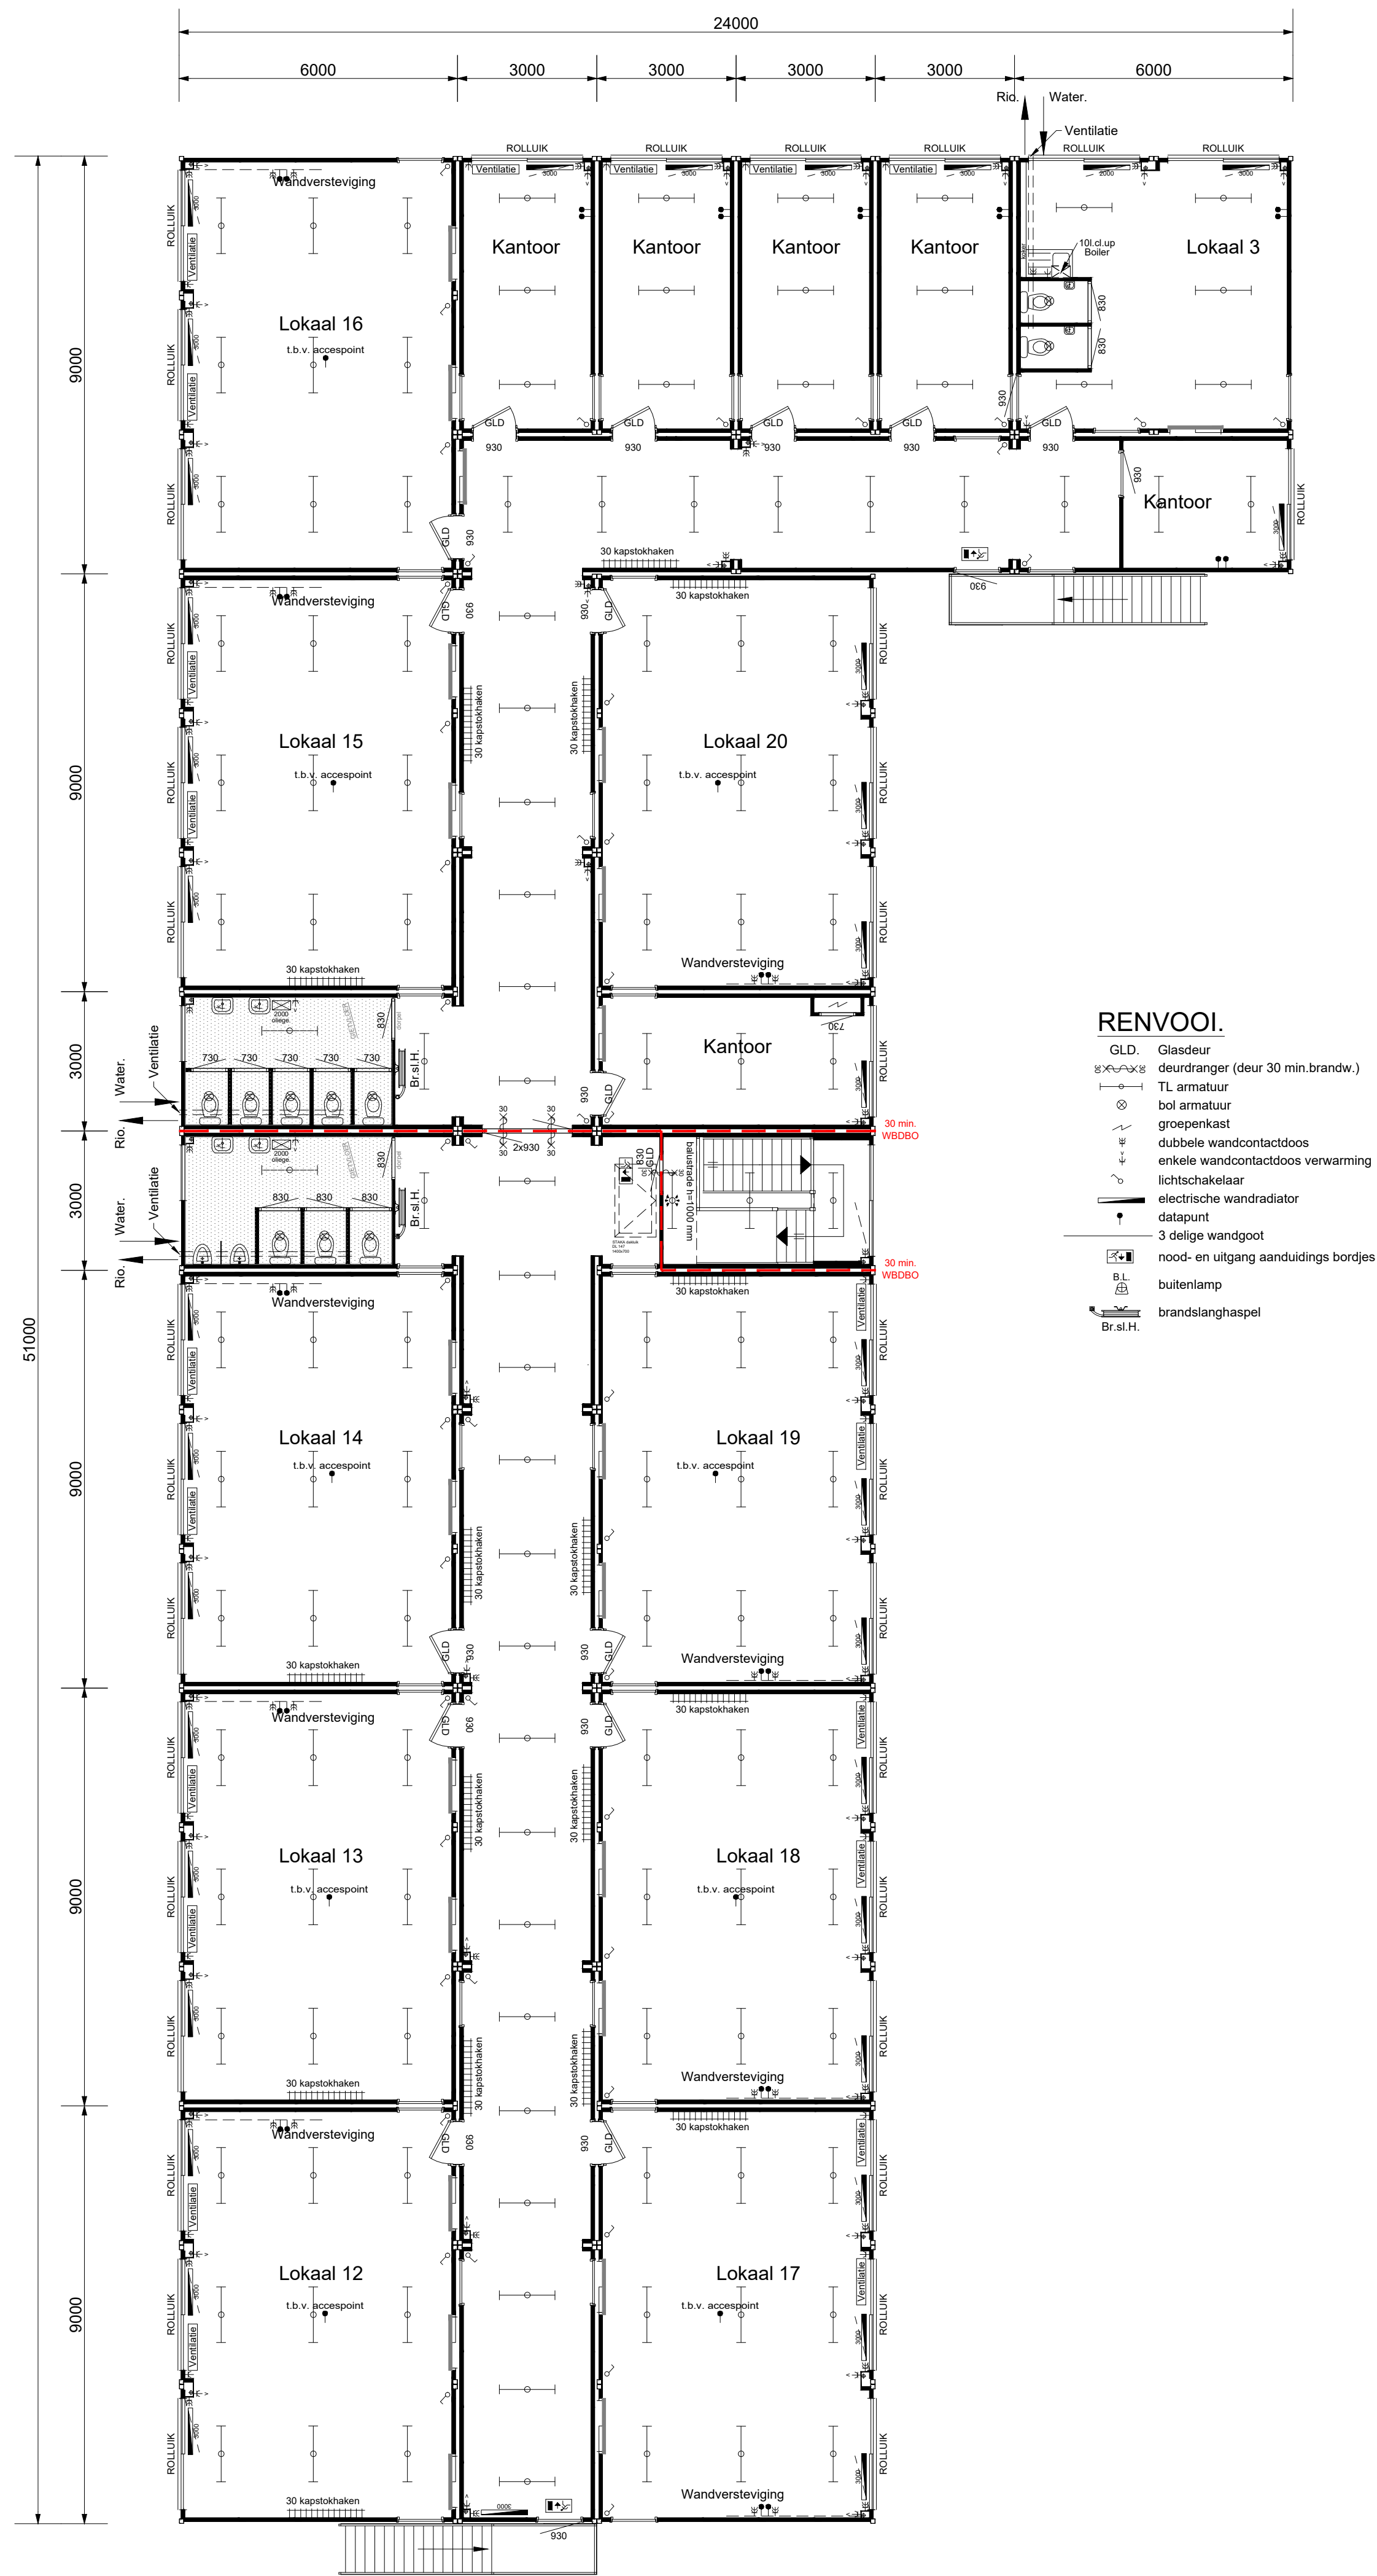

1e Verdieping

### RENVOL.

- GLD. Glasdeur
- deurdranger (deur 30 min. brandw.)
- TL armatuur
- bol armatuur
- groepenkast
- dubbele wandcontactdoos
- enkele wandcontactdoos
- verwarming
- lichtschakelaar
- elektrische wandradiator
- datapunt
- 3 delige wandgoot
- nood- en uitgang aanduidings bordjes
- B.L.
- buitenlamp
- brandslanghaspel
- Br.s.l.H.