


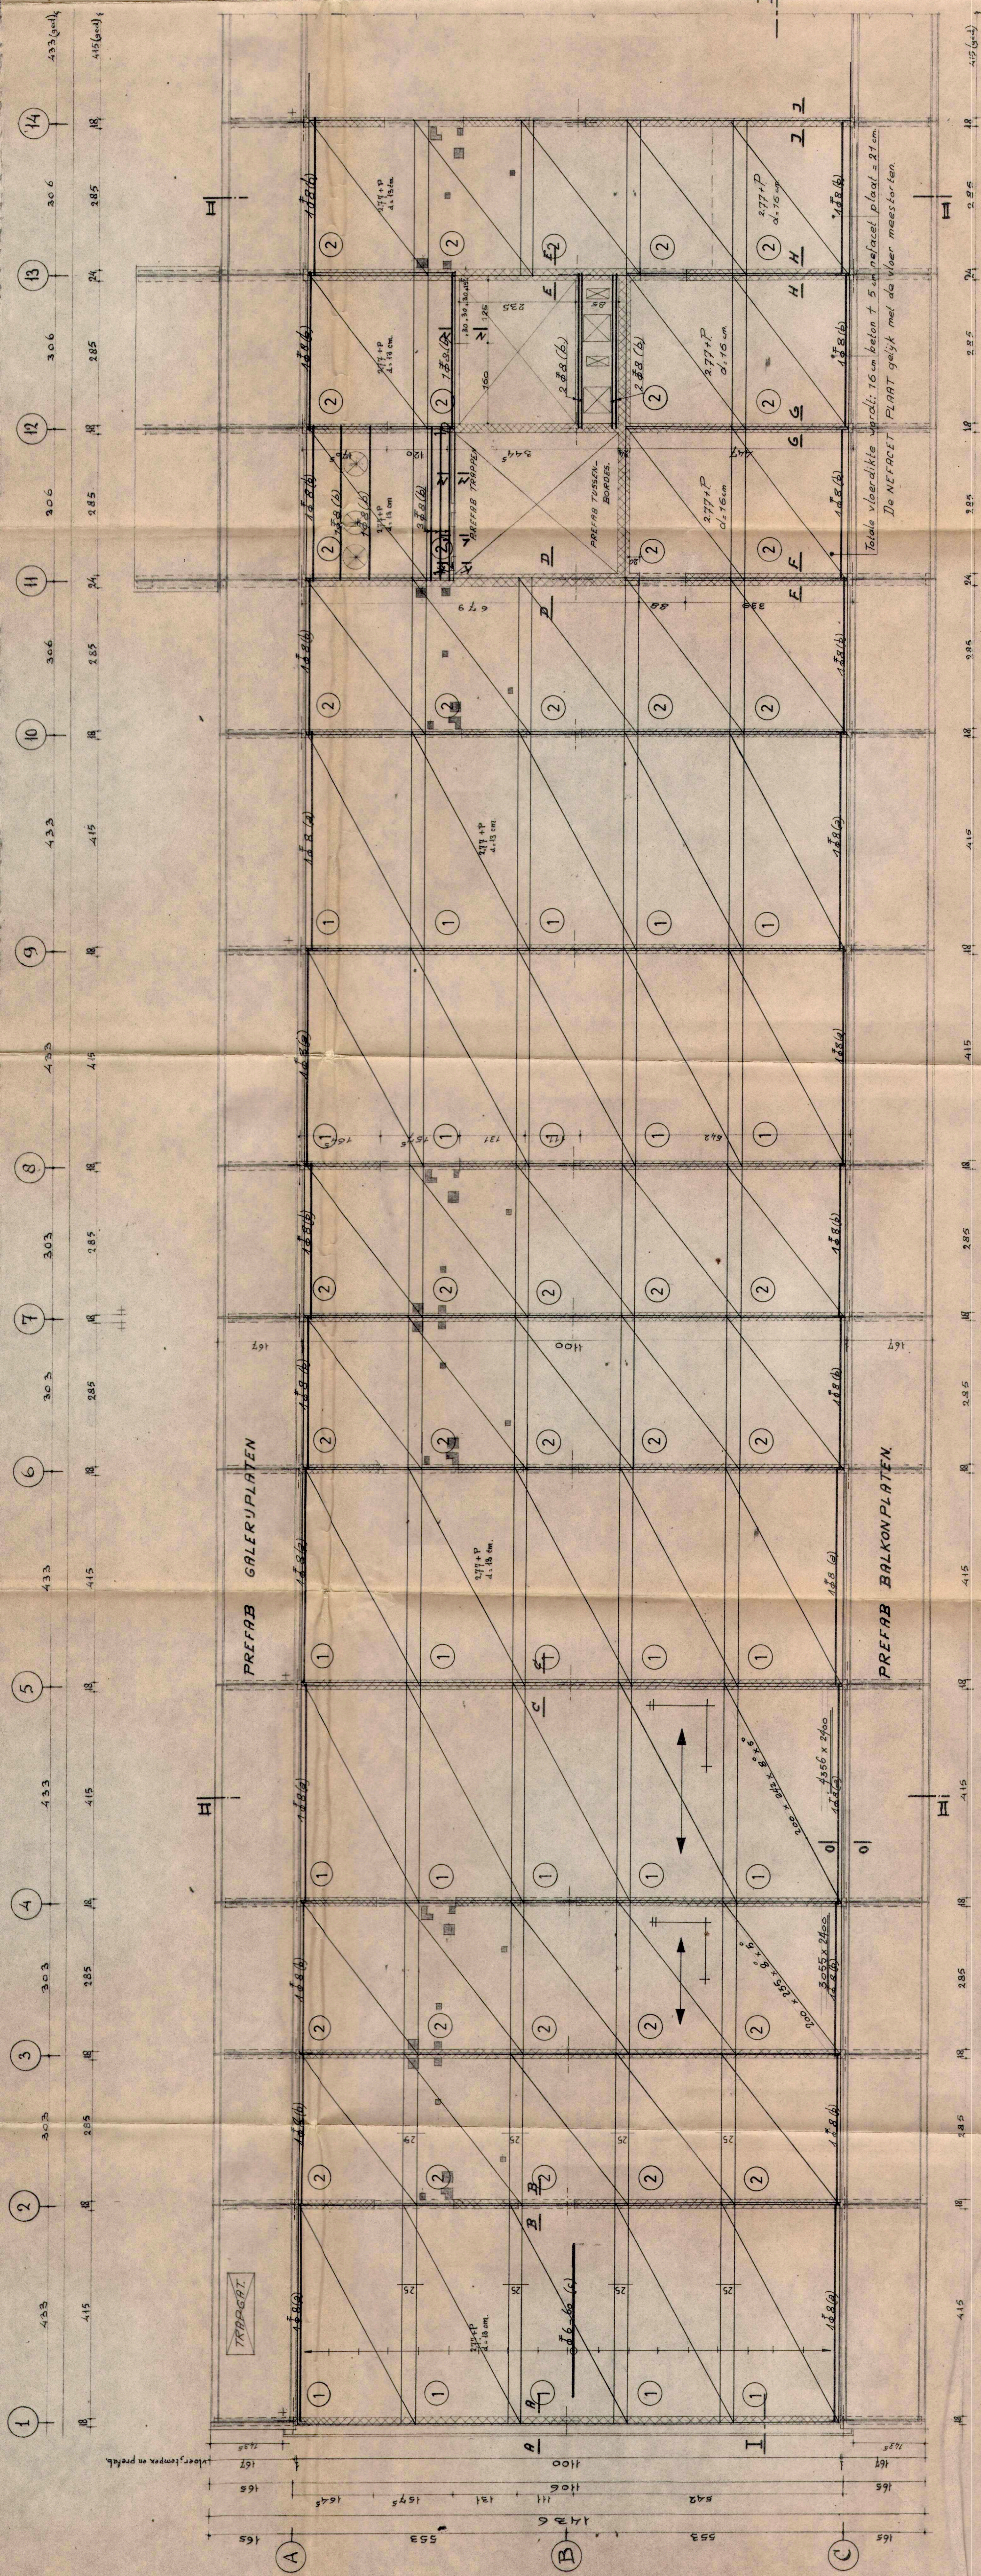

ALGEMENE OPMERKINGEN:

P₂-Peil = 370 m - NAP (Alle peilmaten in meters t.o.v P)

Rang duiding waarde's : waard L. A. 7 bij z = 16' voorloop, blok Δ, at 12'

Beton : K 225

Cement : minstens 325 kg per m³ verharde beton.

Dekking : 1 cm

Wapening: geprofileerde malten: Q R 48
 " " Q R 48
 " " Ø 12
 " " bolgstaaven

Voor malen van spairingen, en schoof-houten zie tekening voor vloerspaacingen. 2954 T 1/8 2954 T

renvool	
1	25
2	37
a	10
b	26
c	17

WUZ. D.	WUZ. H.	WUZ. G.	WUZ. F.	WUZ. E.
WUZ. C.	WUZ. B.	WUZ. A.		
WUZ. D.	WUZ. H.	WUZ. G.	WUZ. F.	WUZ. E.
WUZ. C.	WUZ. B.	WUZ. A.		

INTERVAM N.V.
 WONINGBOUW ZOETERMEER. PALENSTEINSE POLDER
 CALVERHOEG 60 WU. KORTE BLOKKEN
 WARENING: 1^{ste} VL. VLOER - AS 1 1/4" - 2.97 x F.
 ONDERVAPENING

WERK:
 INHOUD:
 TEKENING:

FORMAAT: 45 x 46
 SCHAL: 1:50
 1:20

GETEEND: 1ms
 GEZET: 1:20

DATUM: 26-10-66

ARCHIEF N^o: 2954

C-79

F^o:

Voor 15.00m 31x 14k 3954-C108.

