
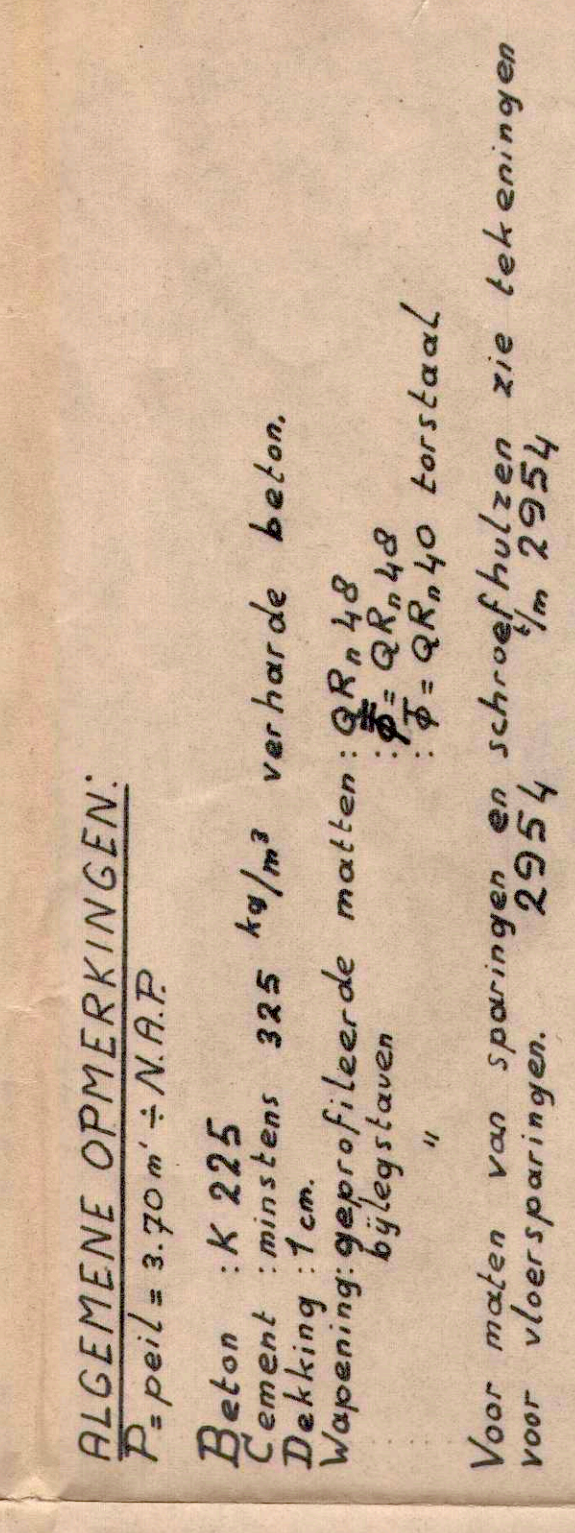


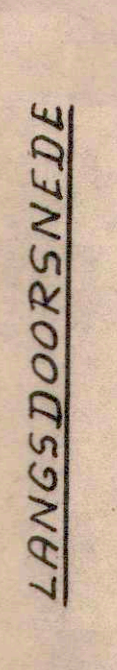

MAT	NR	AANTAL
	3	17
	4	9 1/2
staaf	a	2
	b	10
	c	12
	d	24

VOOR NETTENWAPENING ZIE TEK. C 77.

WUZZ D.	WUZZ H.	WUZZ G.	WUZZ F.	WUZZ E.	INTERVAM N.V. PALENSTEINSE POLDER - ZOETERMEER GALERIJWONINGEN - HOOGBOUW - KORTJE BLOKKEN VLOER 2^e ^{1/2} m 10^e VOOPLAAG AS: 1 ^{1/2} m 14 BOVENWAPENING INHOUD TEGENINGEN FORWAAT 75x126
WUZZ C.	WUZZ I.	WUZZ J.	WUZZ K.	WUZZ L.	
WUZZ B.	WUZZ M.	WUZZ N.	WUZZ O.	WUZZ P.	
WUZZ A.	WUZZ Q.	WUZZ R.	WUZZ S.	WUZZ T.	
WUZZ V.	WUZZ W.	WUZZ X.	WUZZ Y.	WUZZ Z.	