

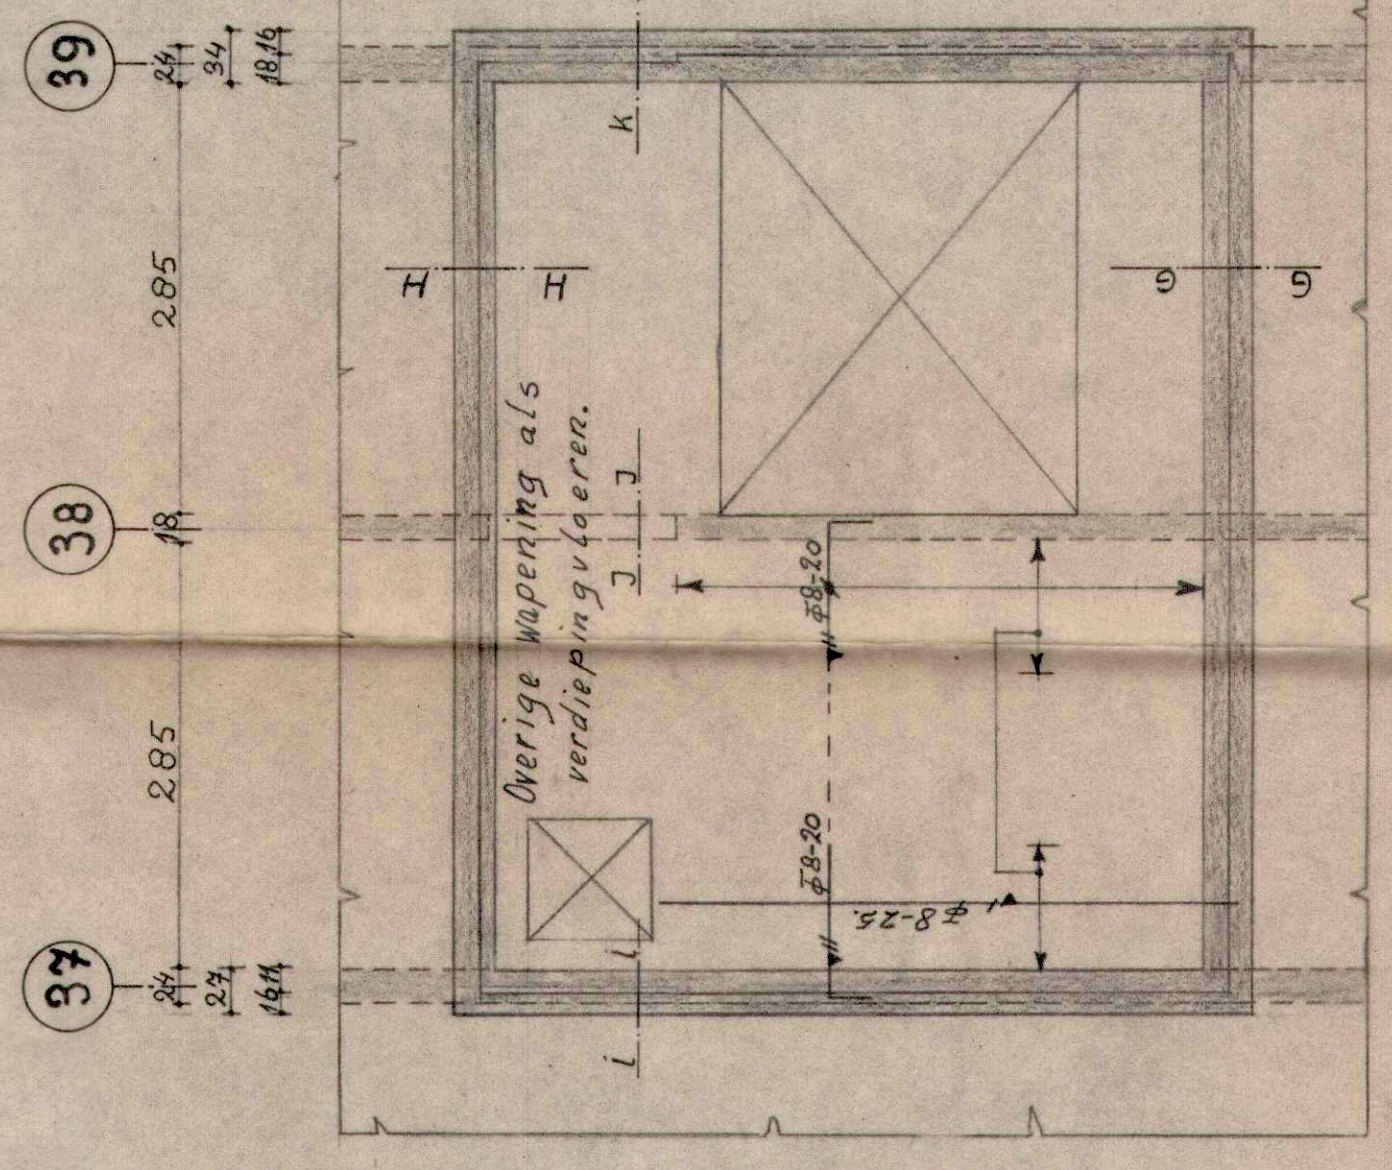


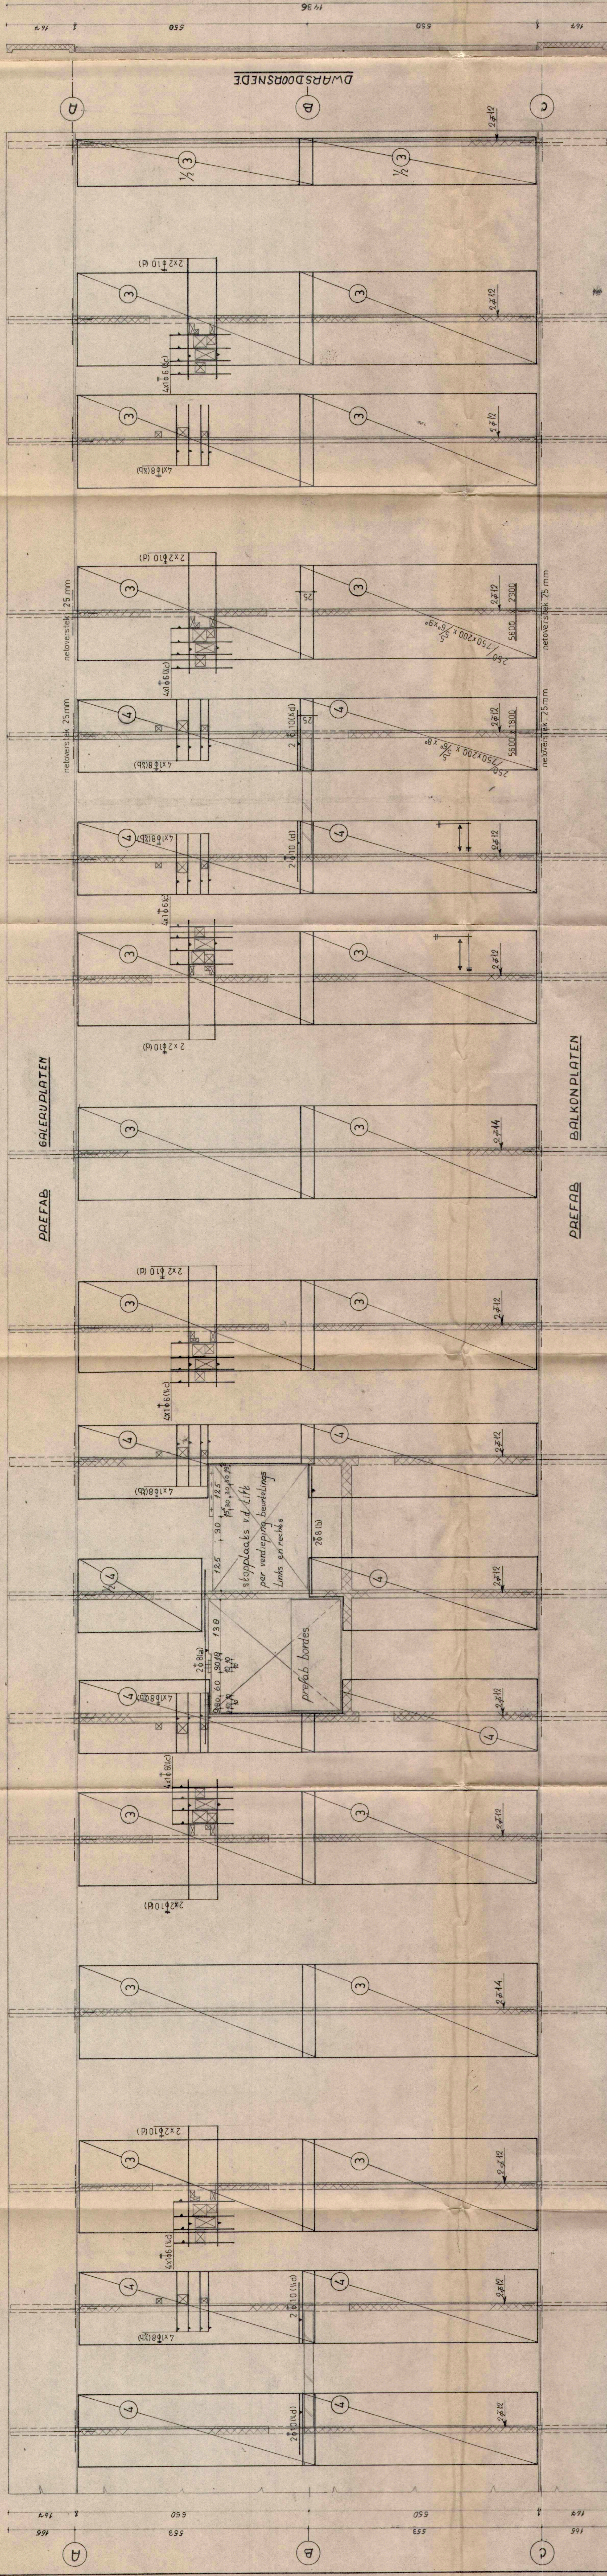



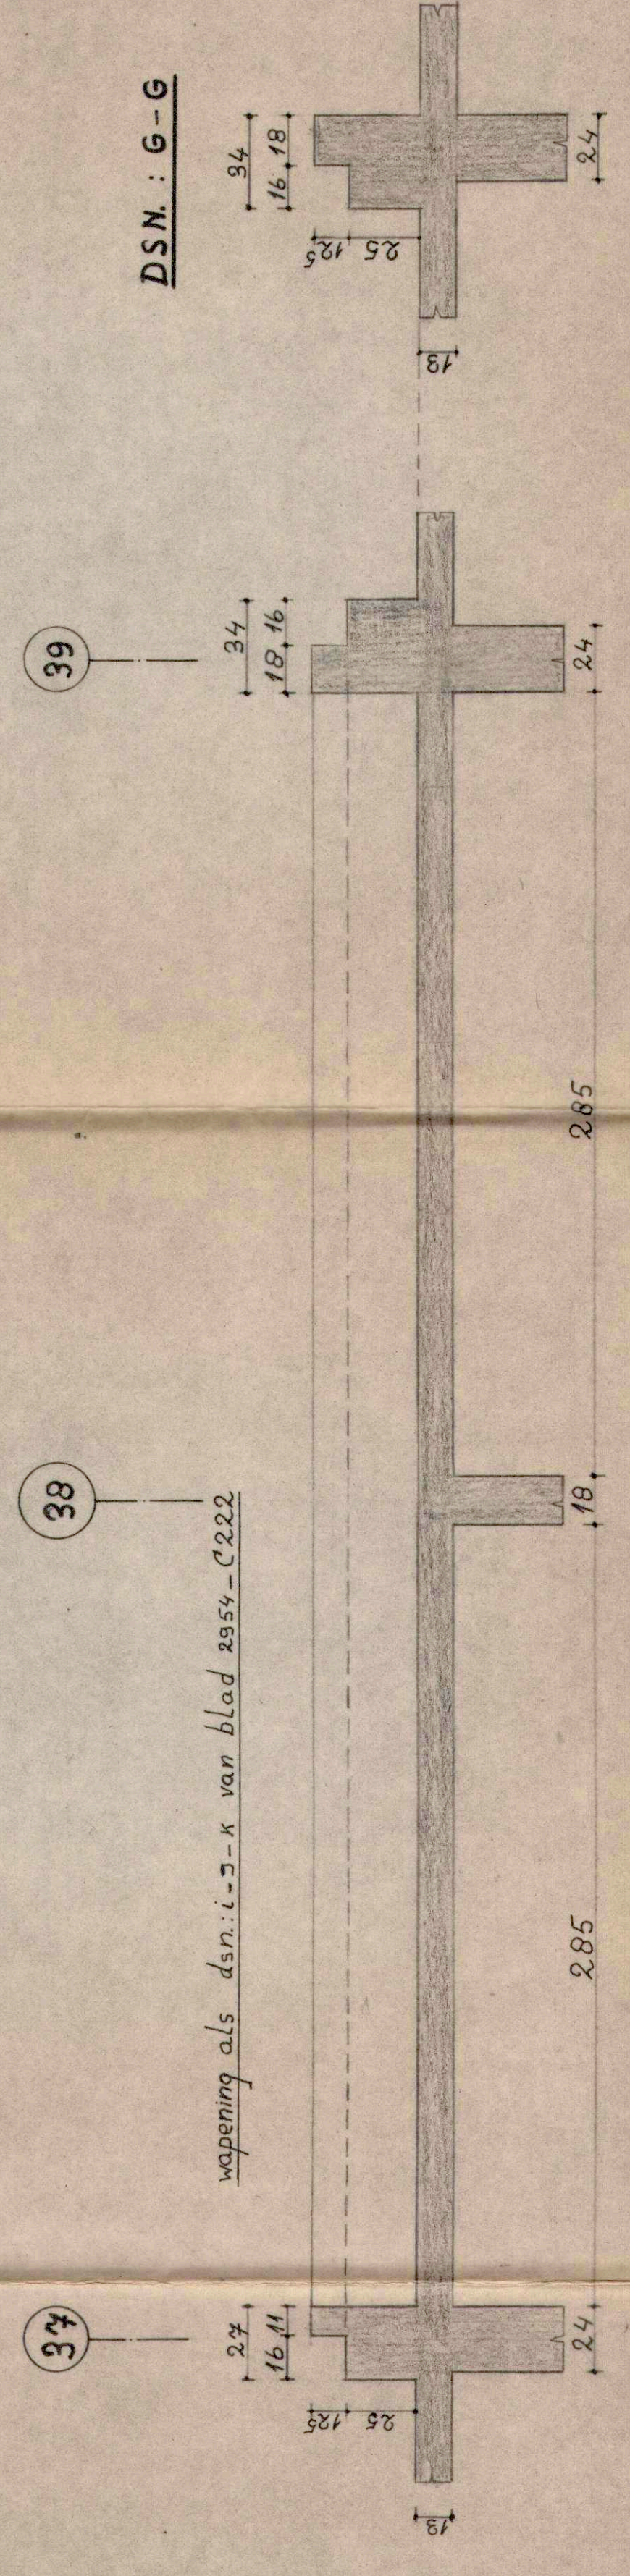

DSN : G-G

DSN : H-H

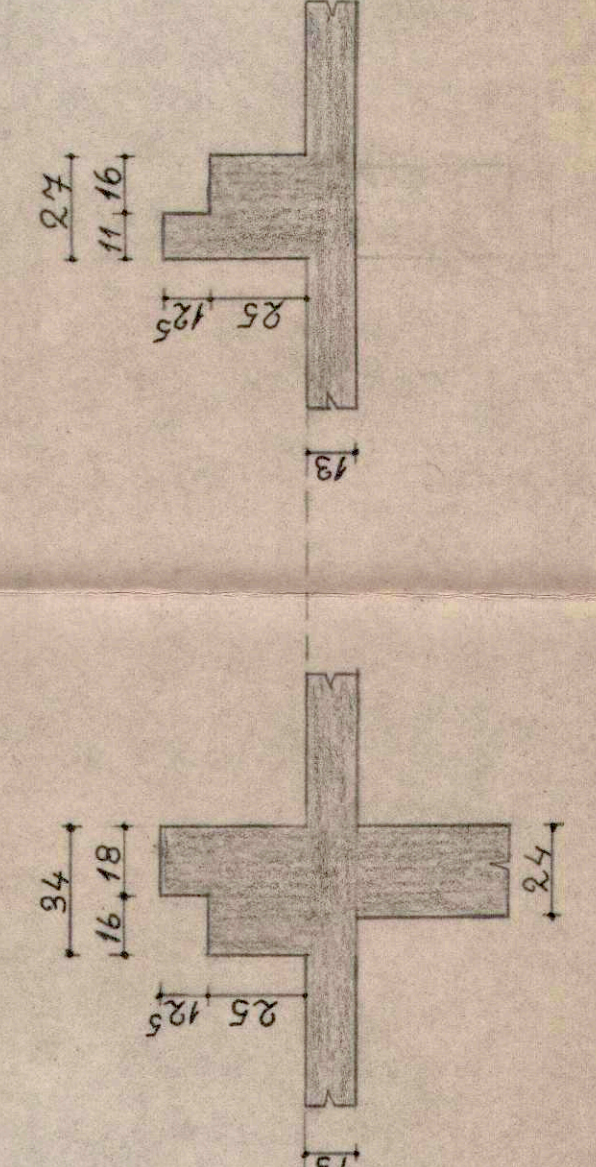

BOUW- EN WONINGTOEZICHT

Voor algemene opmerkingen zie tek. 2954-C222
Voor alle details zie ook tek. 2954-C222

INTERVAM
RBM SYSTEEM
WONINGBOUW ZOETERMEER
PALENSTEINSE POLDER
GALERIJHOOGBOUW BLOK C

VLOER
AS 32 1/2 48 1^o WL. 1/2 DAK
BOVENWAPENING

60x12x1 - 50 20x24 AB 2954-C222
CONTACT: SCHAL DATUM: GETEKEND: ACHTER: NO.

