


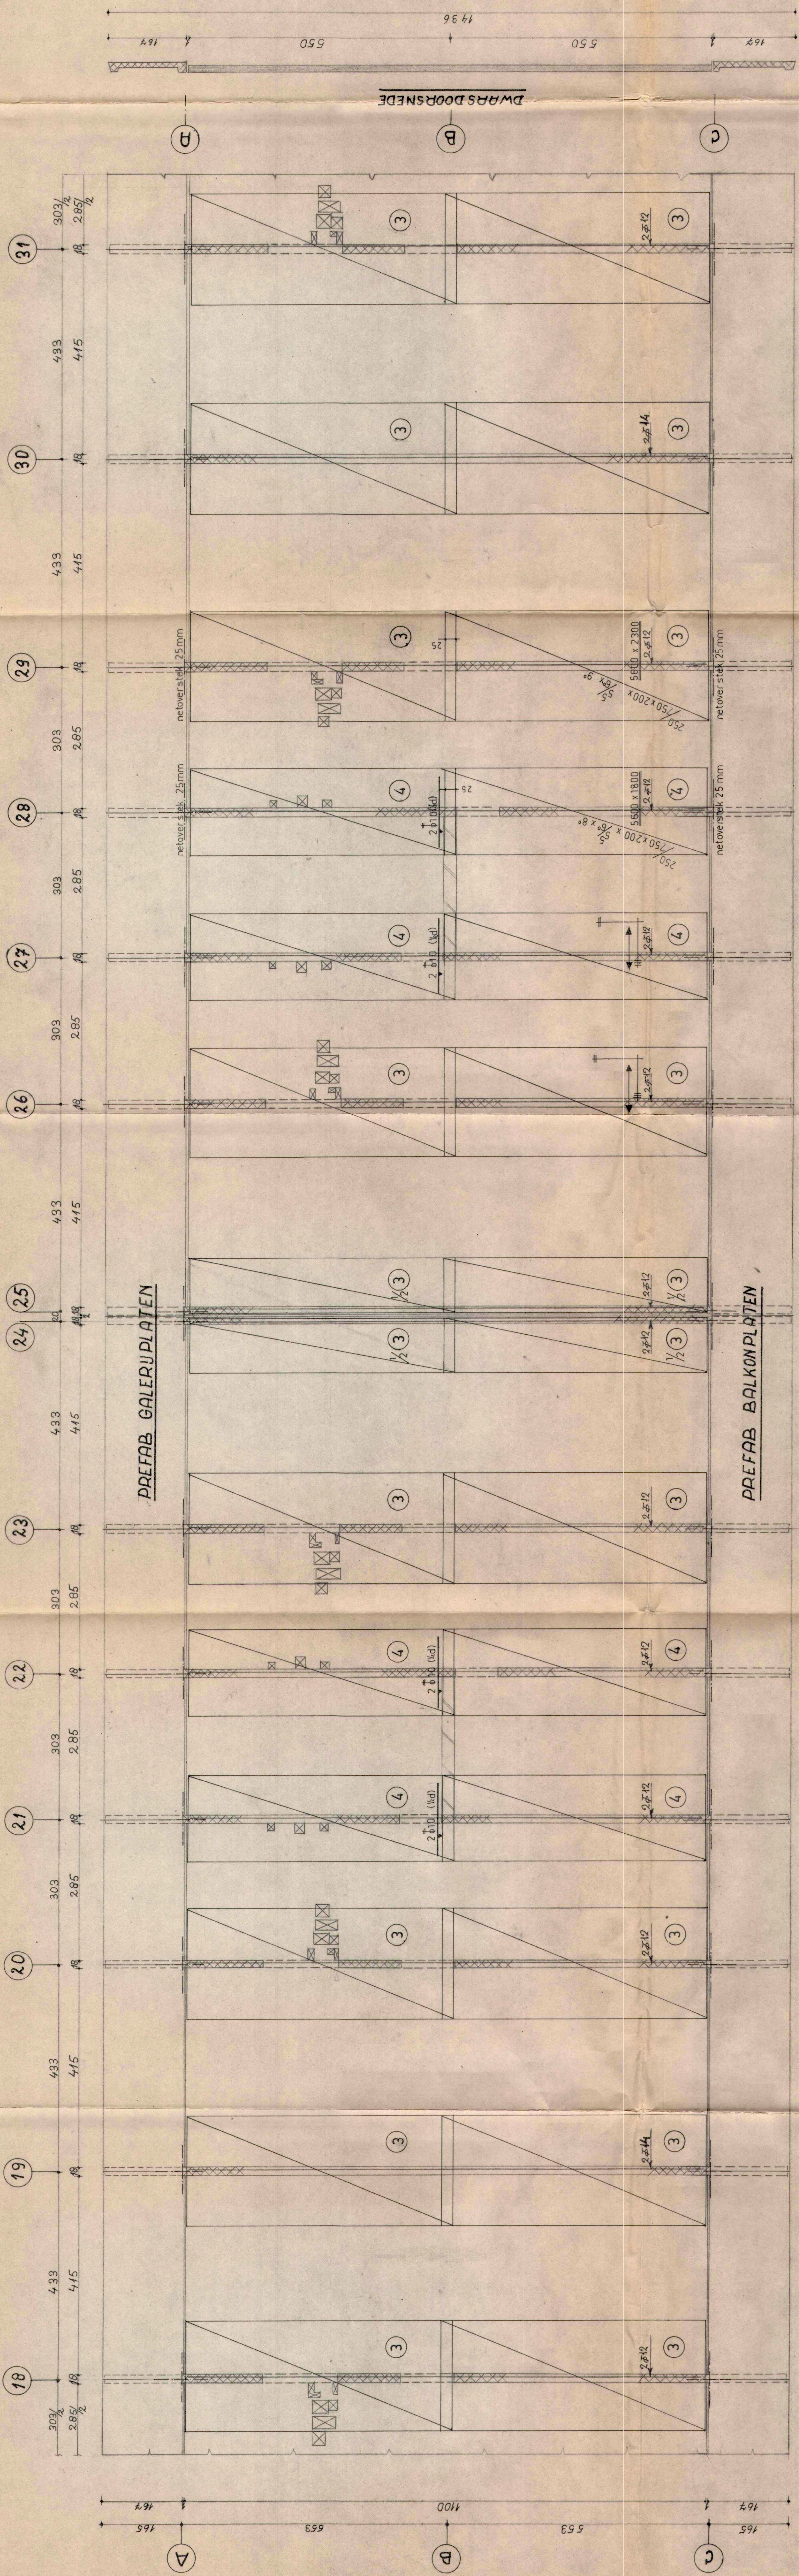


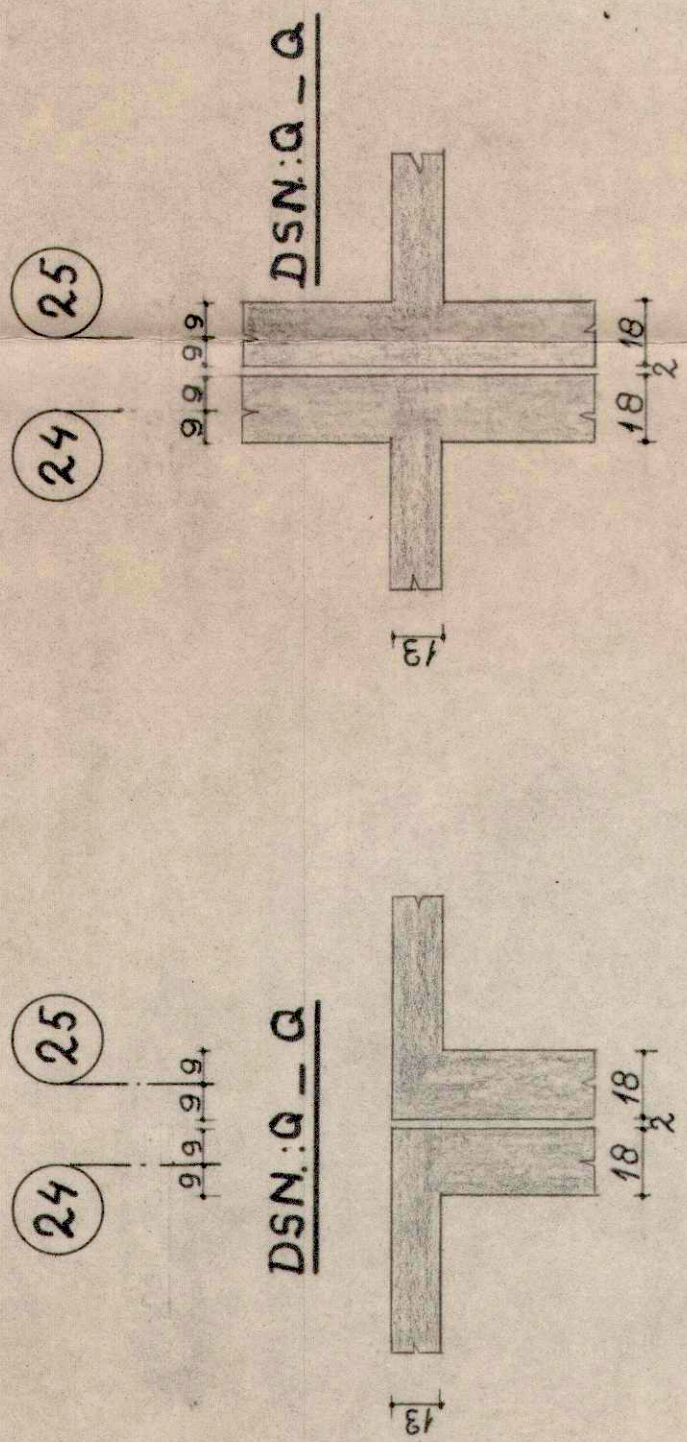

OVERZICHT BULEGWAPENING I.V.M. VLOERSPARINGEN

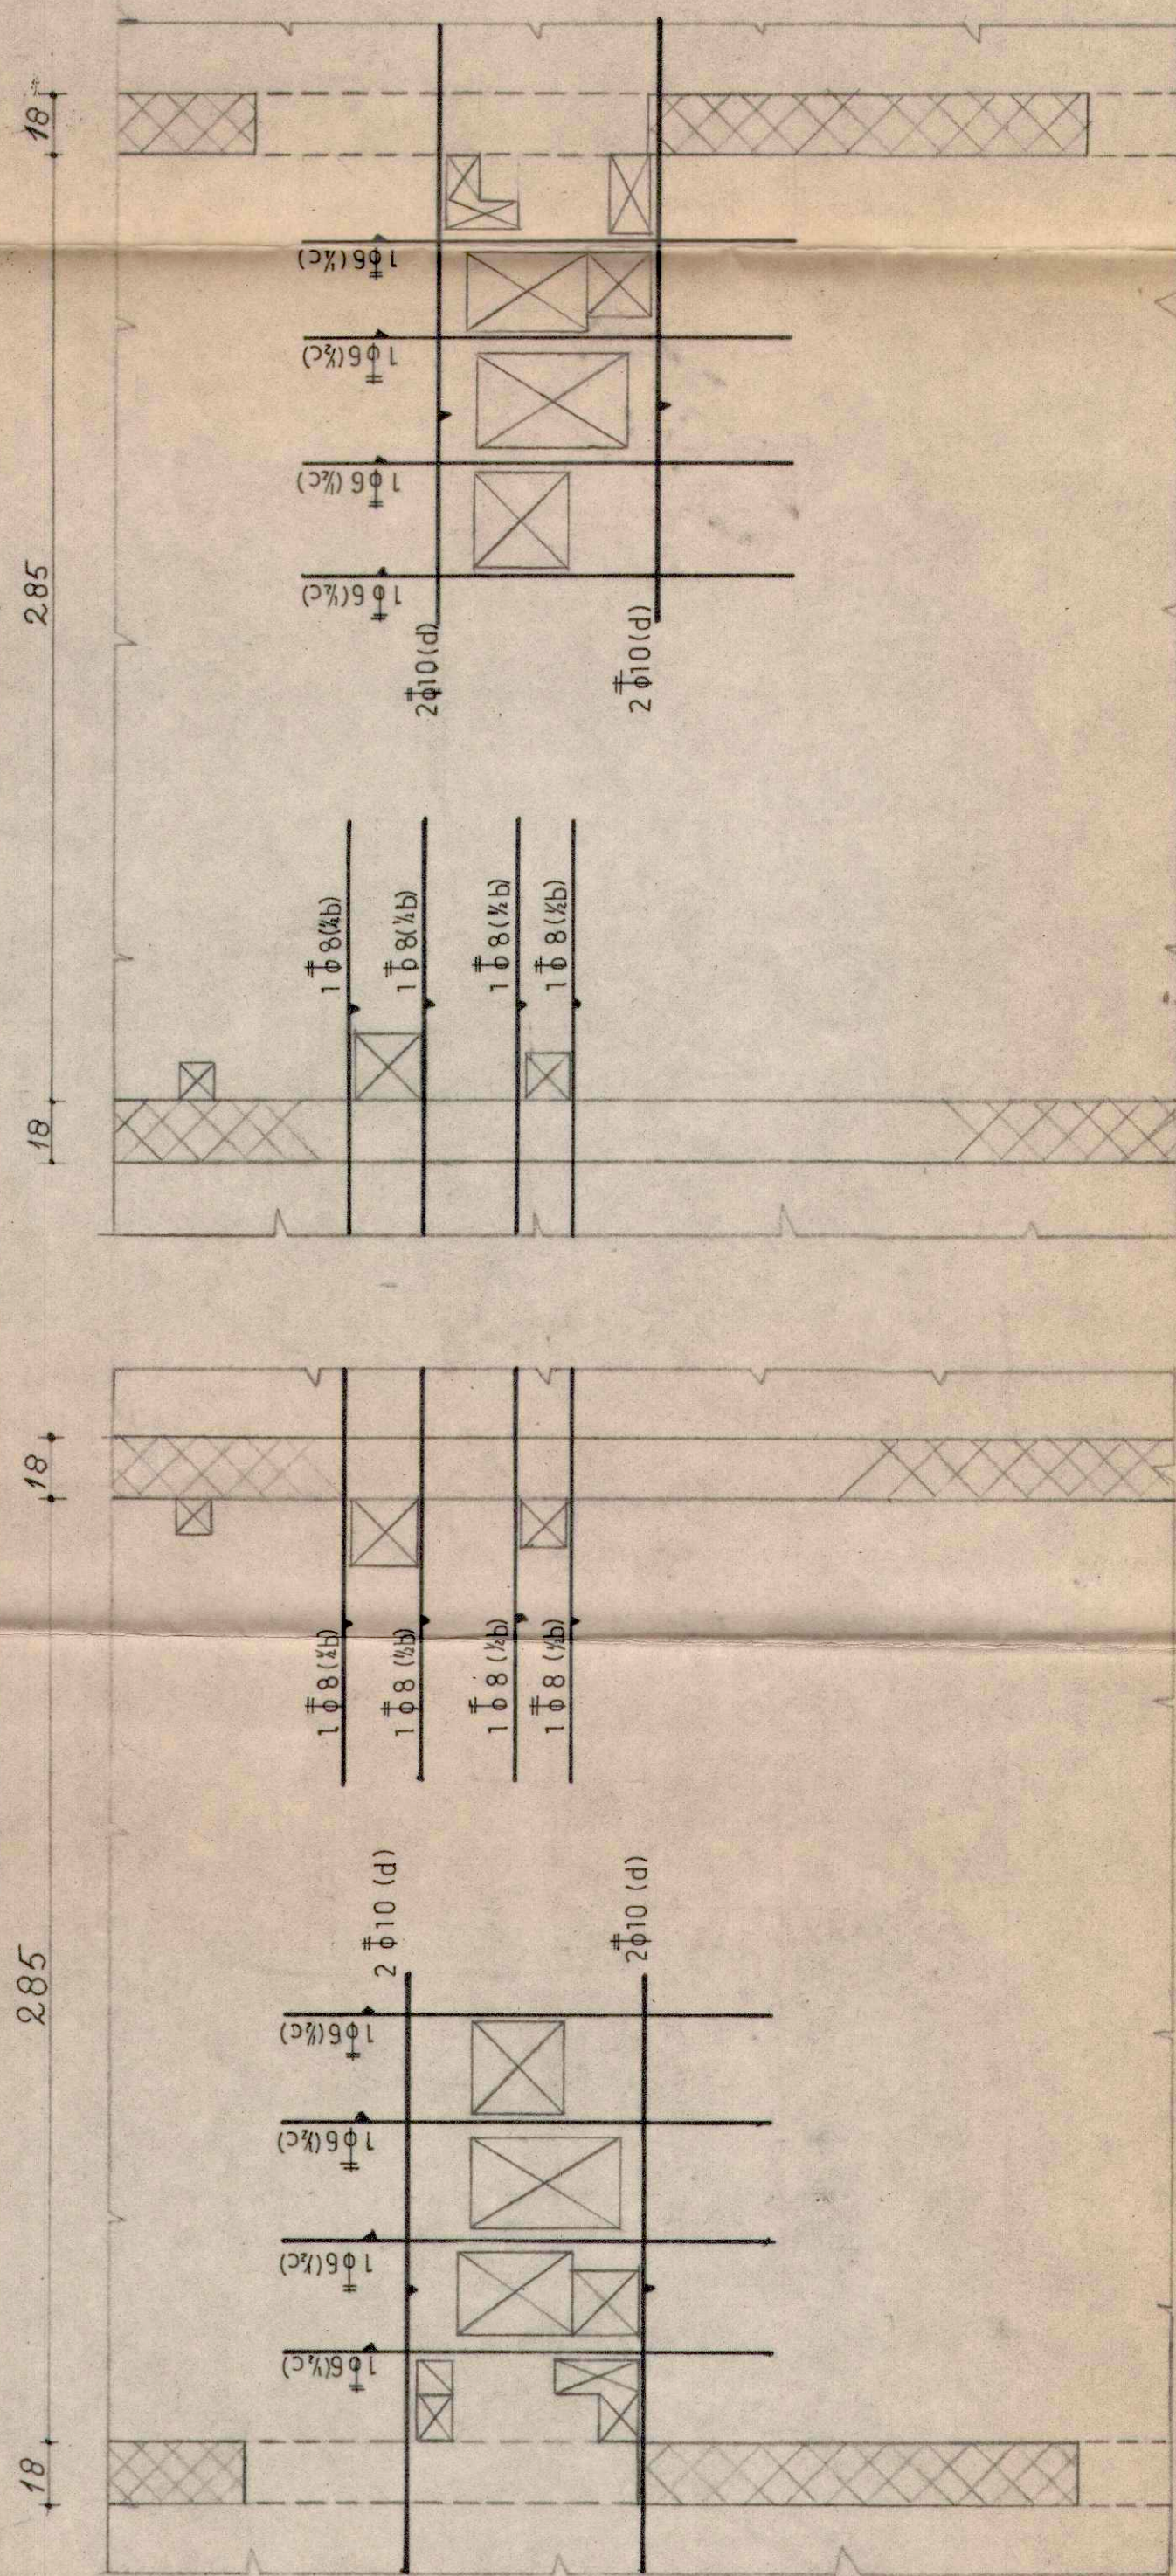

VOOR ANDER DOORSNEDEN
ZIE TEK. 2954-C 222

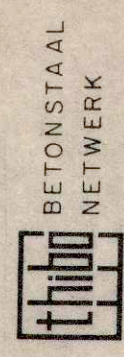


net.	no.	aantal
3	18	
4	8	
staaf	b	8
	c	12
	d	28

Richting	HW
Bovenste	laag staven
Tweede	"
Onderste	"



BOUW- EN WONINGTOEZICHT

Voor algemene opmerkingen zie tek. 2954-C 222
Voor alle details zie ook tek. 2954-C 222

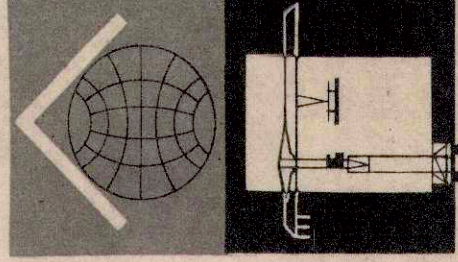

INTERVAM n.v.
werkmachines van de Nederlandse Betonmaatschappij n.v.
070 81 40 61
S.GRAVENHAGE
RBM SYSTEEM
WONINGBOUW ZOETERMEER
PALENSTEINSE POLDER
GALERIJHOOGBOUW BLOK C

VLOER AS 18 1/2 31. 1e WL 1/2 DAK.
BOVENWAPENING

60x124 I - 50 24-28 AB 2954-C 222
FORMAATSCHAAL DATUM: GETEKEND: ARCHIEF NO.