



gemeente

Zoetermeer

Faseringskaarten Palenstein

Update planning najaar 2020


Versie 29 september



gemeente
Zoetermeer

Palenstein

Faseringskaarten

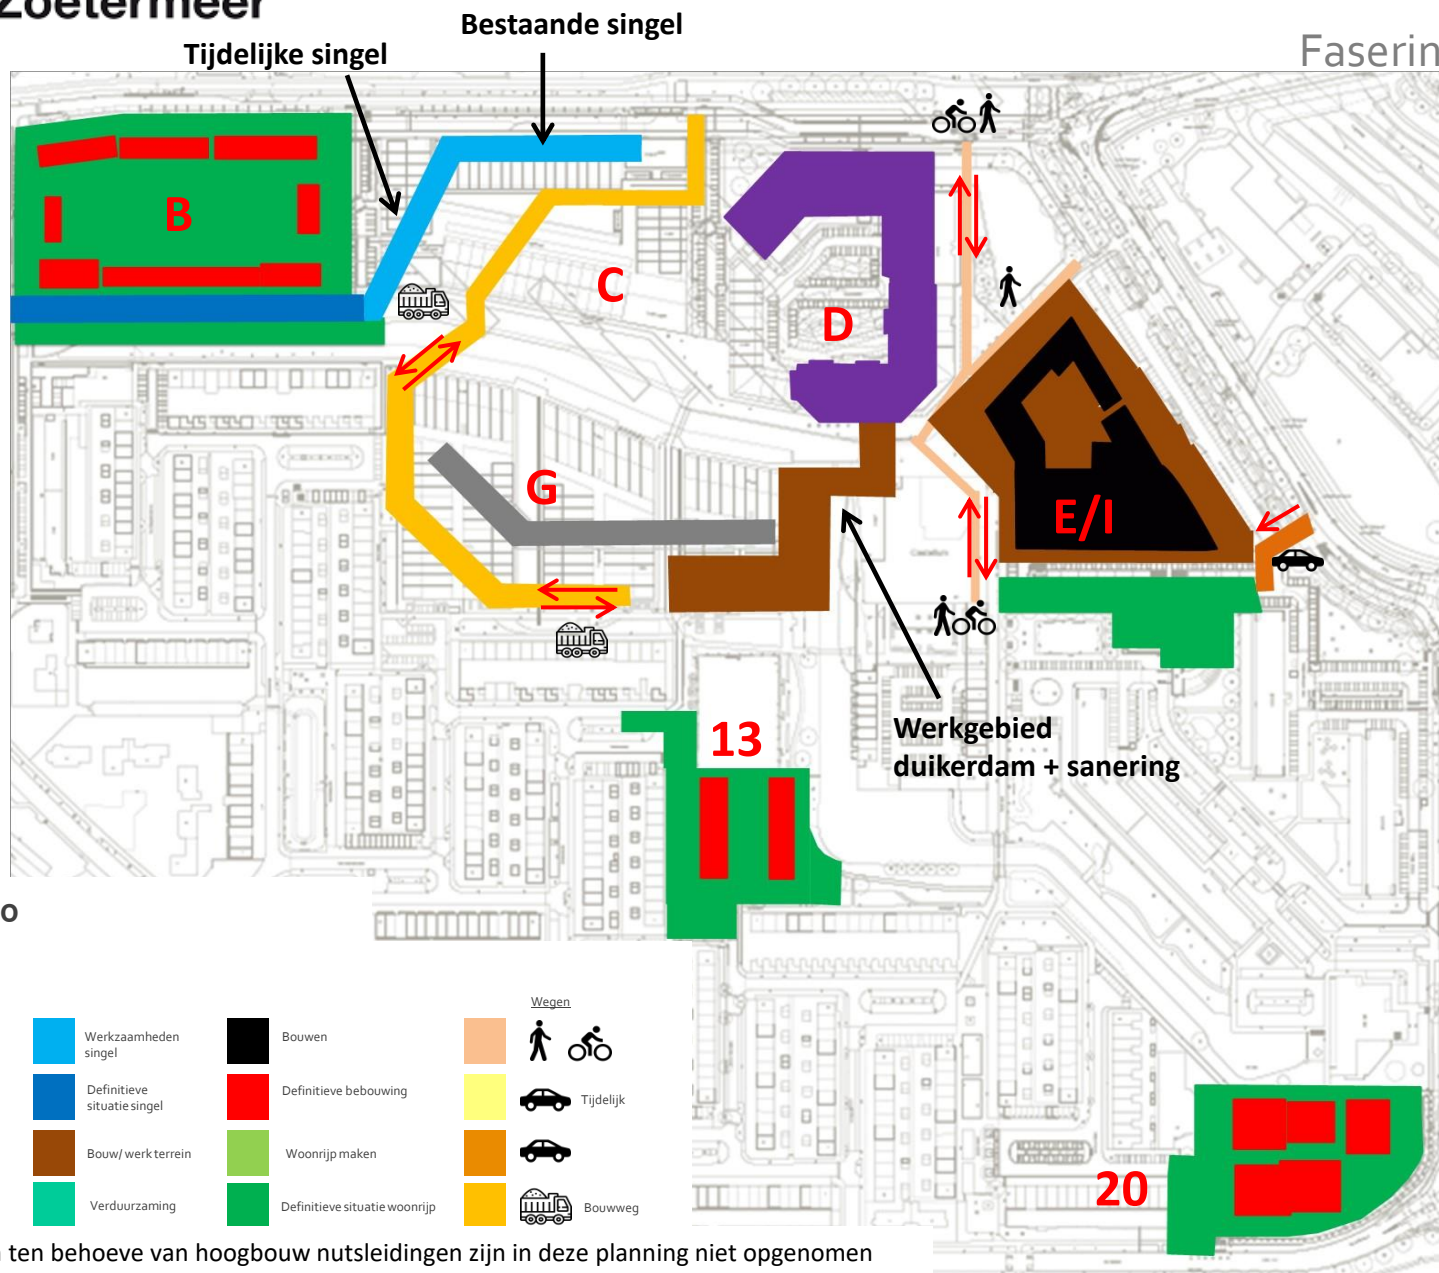

Augustus '20

Legenda

	Huidige bebouwing		Werkzaamheden singel		Bouwen		 
	Saneren		Definitieve situatie singel		Definitieve bebouwing		 Tijdelijk
	Slopen		Bouw/ werk terrein		Woonrijp maken		
	Bouwrijp maken		Verduurzaming		Definitieve situatie woonrijp		 Bouwweg


WKO activiteiten ten behoeve van hoogbouw nutsleidingen zijn in deze planning niet opgenomen



gemeente
Zoetermeer

Palenstein

Faseringskaarten

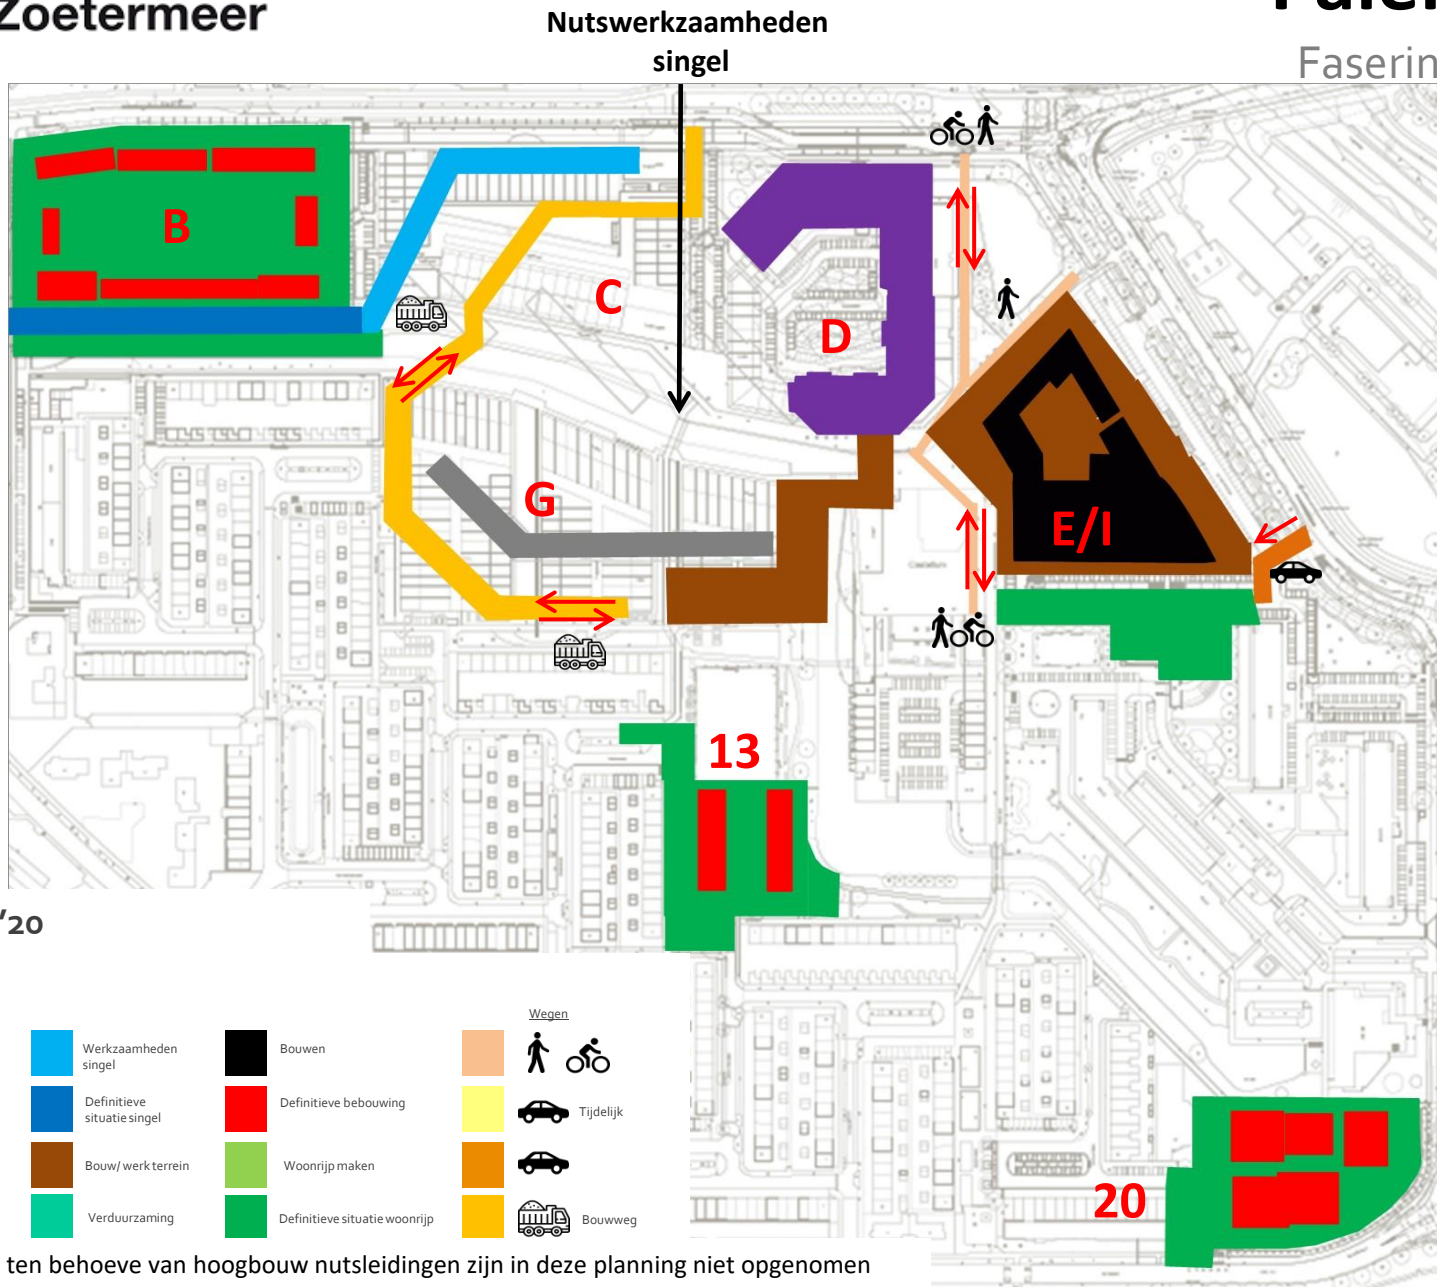




gemeente
Zoetermeer

Palenstein

Faseringskaarten

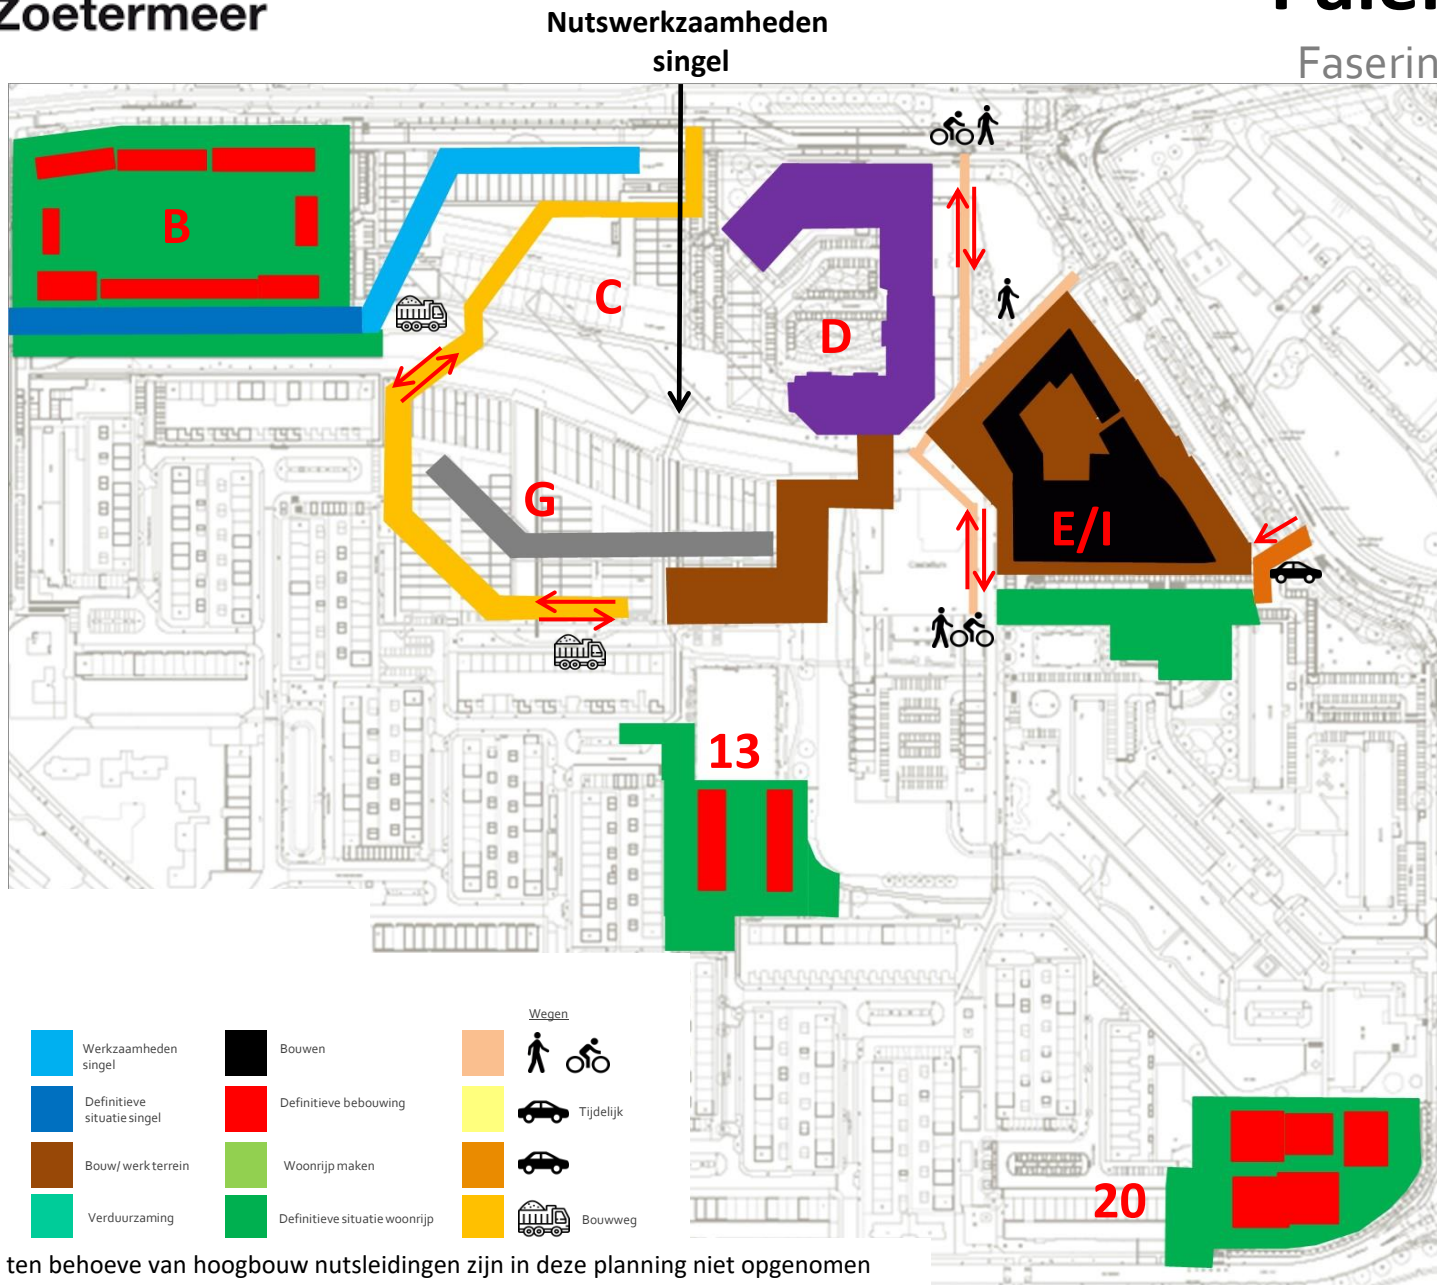

Oktober '20

Legenda

	Huidige bebouwing		Werkzaamheden singel		Bouwen		 
	Saneren		Definitieve situatie singel		Definitieve bebouwing		 Tijdelijk
	Slopen		Bouw/ werk terrein		Woonrijp maken		
	Bouwrijp maken		Verduurzaming		Definitieve situatie woonrijp		 Bouwweg

WKO activiteiten ten behoeve van hoogbouw nutsleidingen zijn in deze planning niet opgenomen




gemeente
Zoetermeer

Palenstein

Faseringskaarten

Nutswerkzaamheden
singel gereed

Start aanleg
Onderbouw brug,
landhoofden
en damwanden

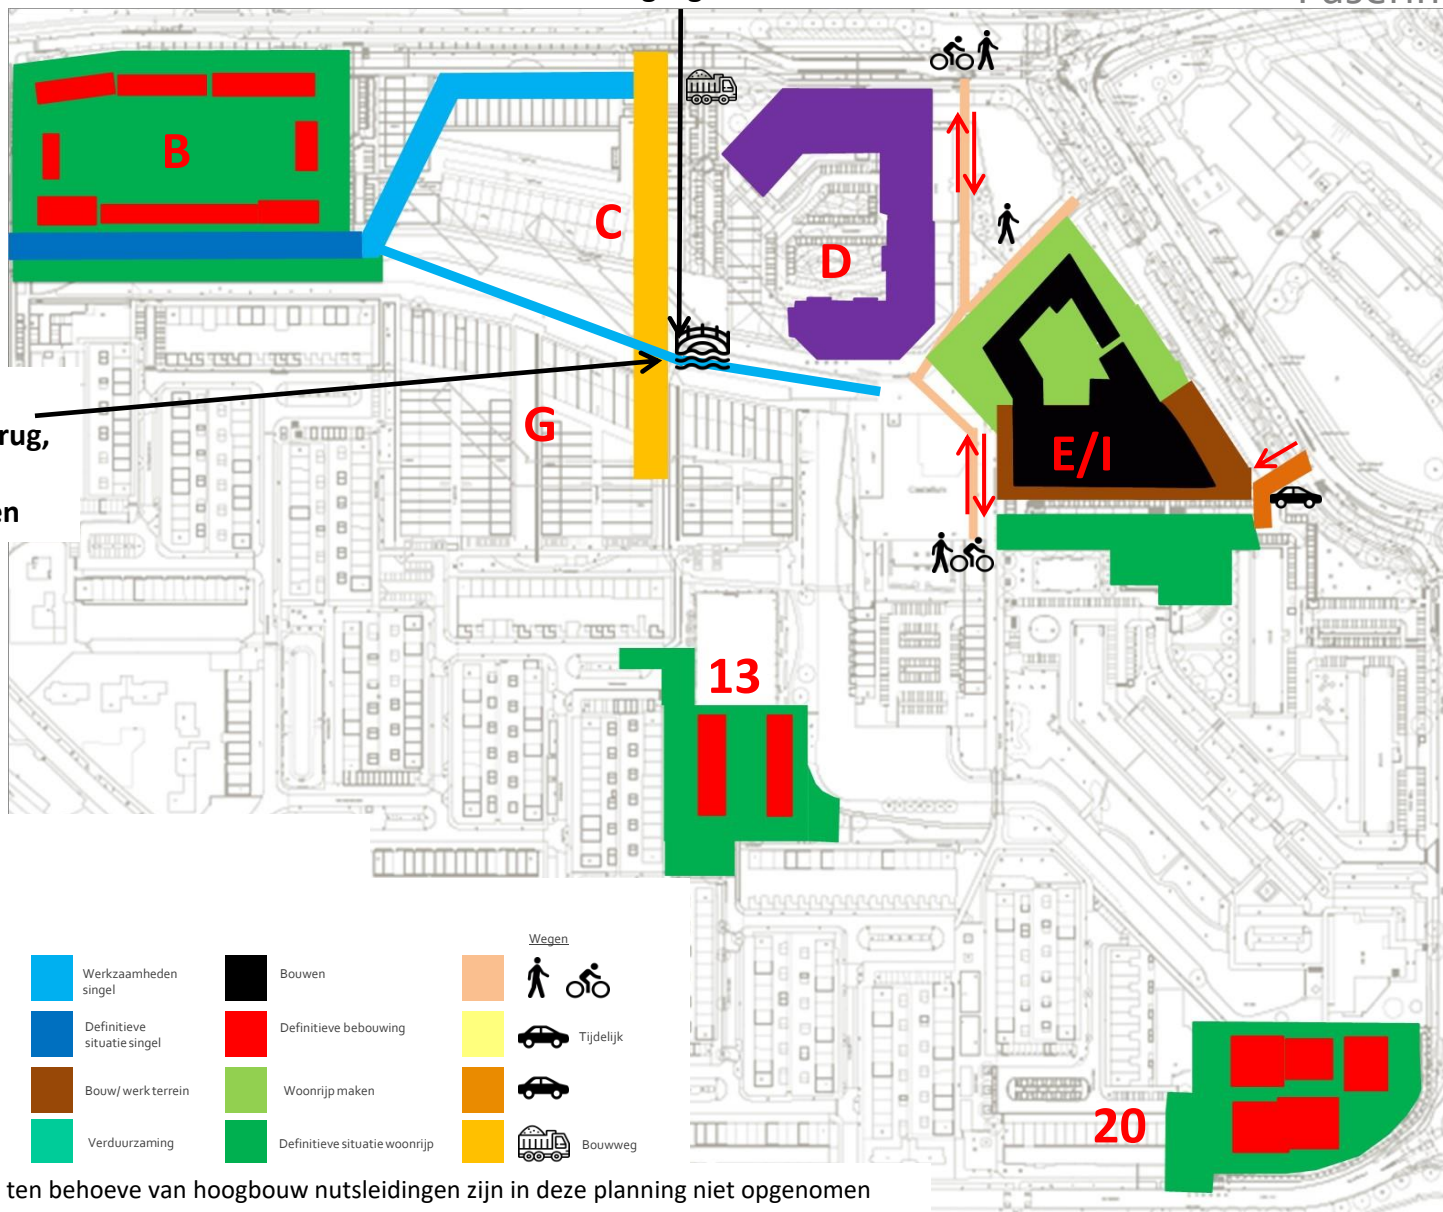

Januari '21

Legenda

	Huidige bebouwing		Werkzaamheden singel		Bouwen		 
	Saneren		Definitieve situatie singel		Definitieve bebouwing		 Tijdelijk
	Slopen		Bouw/ werk terrein		Woonrijp maken		
	Bouwrijp maken		Verduurzaming		Definitieve situatie woonrijp		 Bouwweg


WKO activiteiten ten behoeve van hoogbouw nutsleidingen zijn in deze planning niet opgenomen



gemeente
Zoetermeer

Palenstein

Faseringskaarten

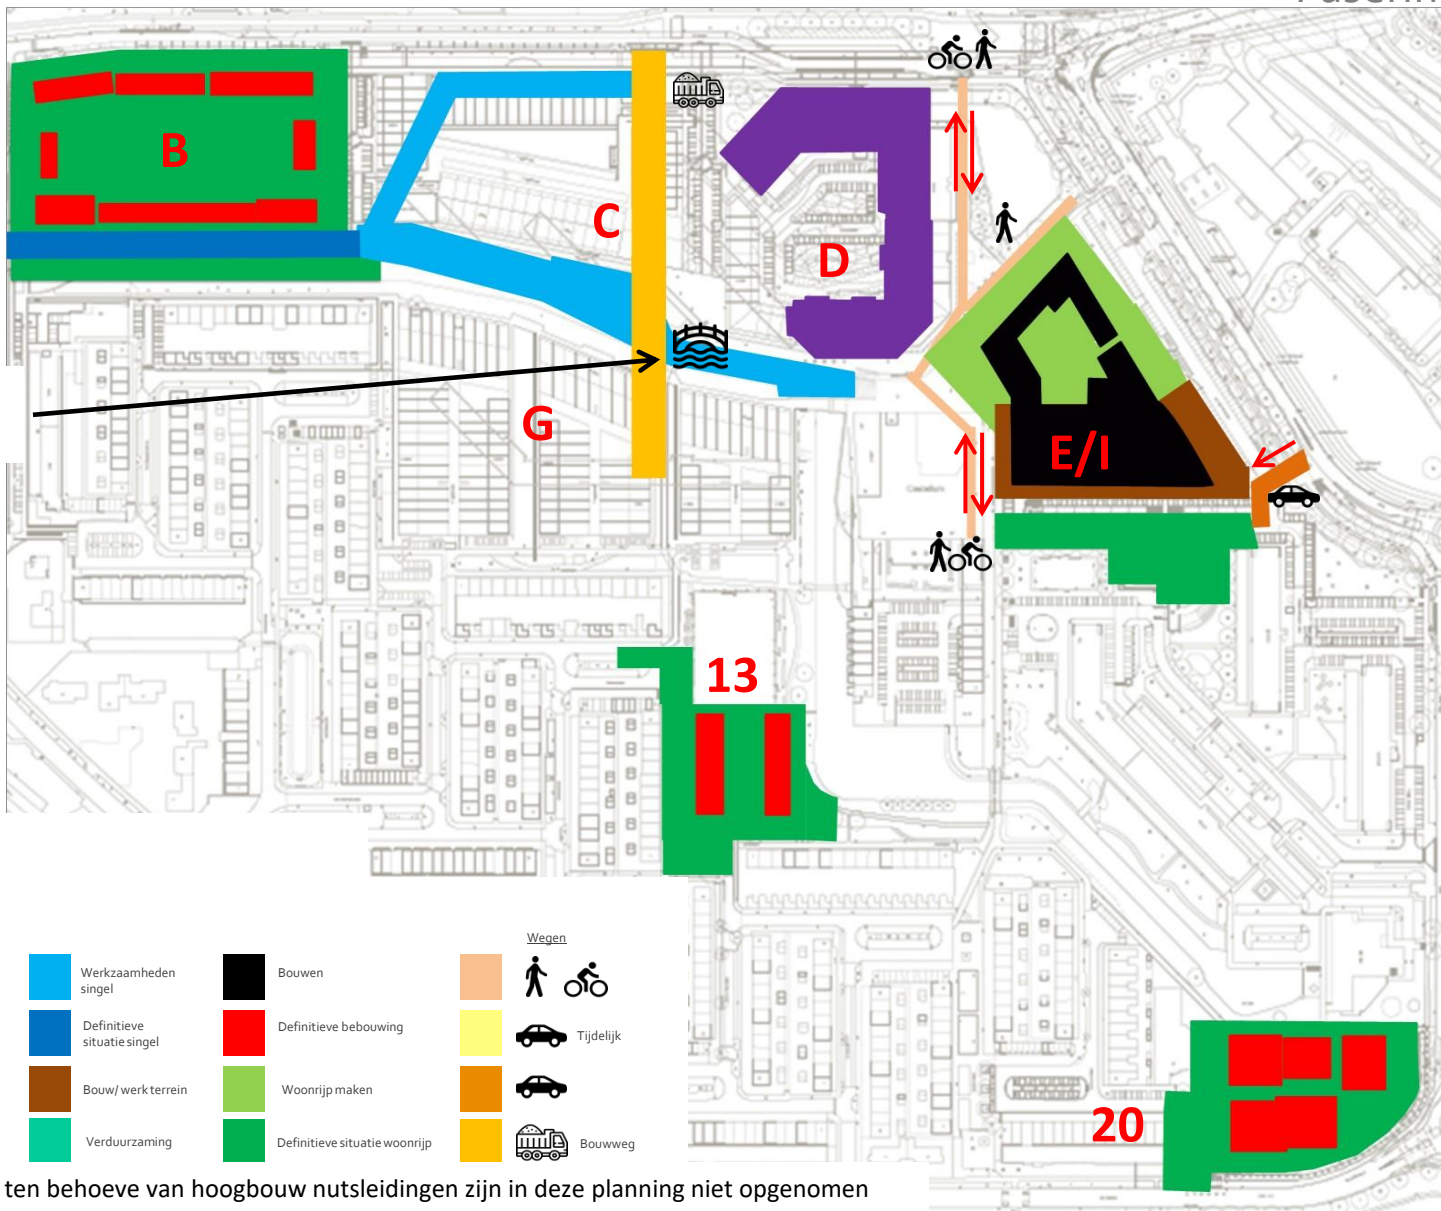

Aanleg brug +
damwanden

Februari '21

Legenda

	Huidige bebouwing		Werkzaamheden singel		Bouwen		 
	Saneren		Definitieve situatie singel		Definitieve bebouwing		 Tijdelijk
	Slopen		Bouw/ werk terrein		Woonrijp maken		
	Bouwrijp maken		Verduurzaming		Definitieve situatie woonrijp		 Bouwweg

WKO activiteiten ten behoeve van hoogbouw nutsleidingen zijn in deze planning niet opgenomen




gemeente
Zoetermeer

Palenstein

Faseringskaarten

Dempen sloot +
start zetting

Aanleg brug +
damwanden

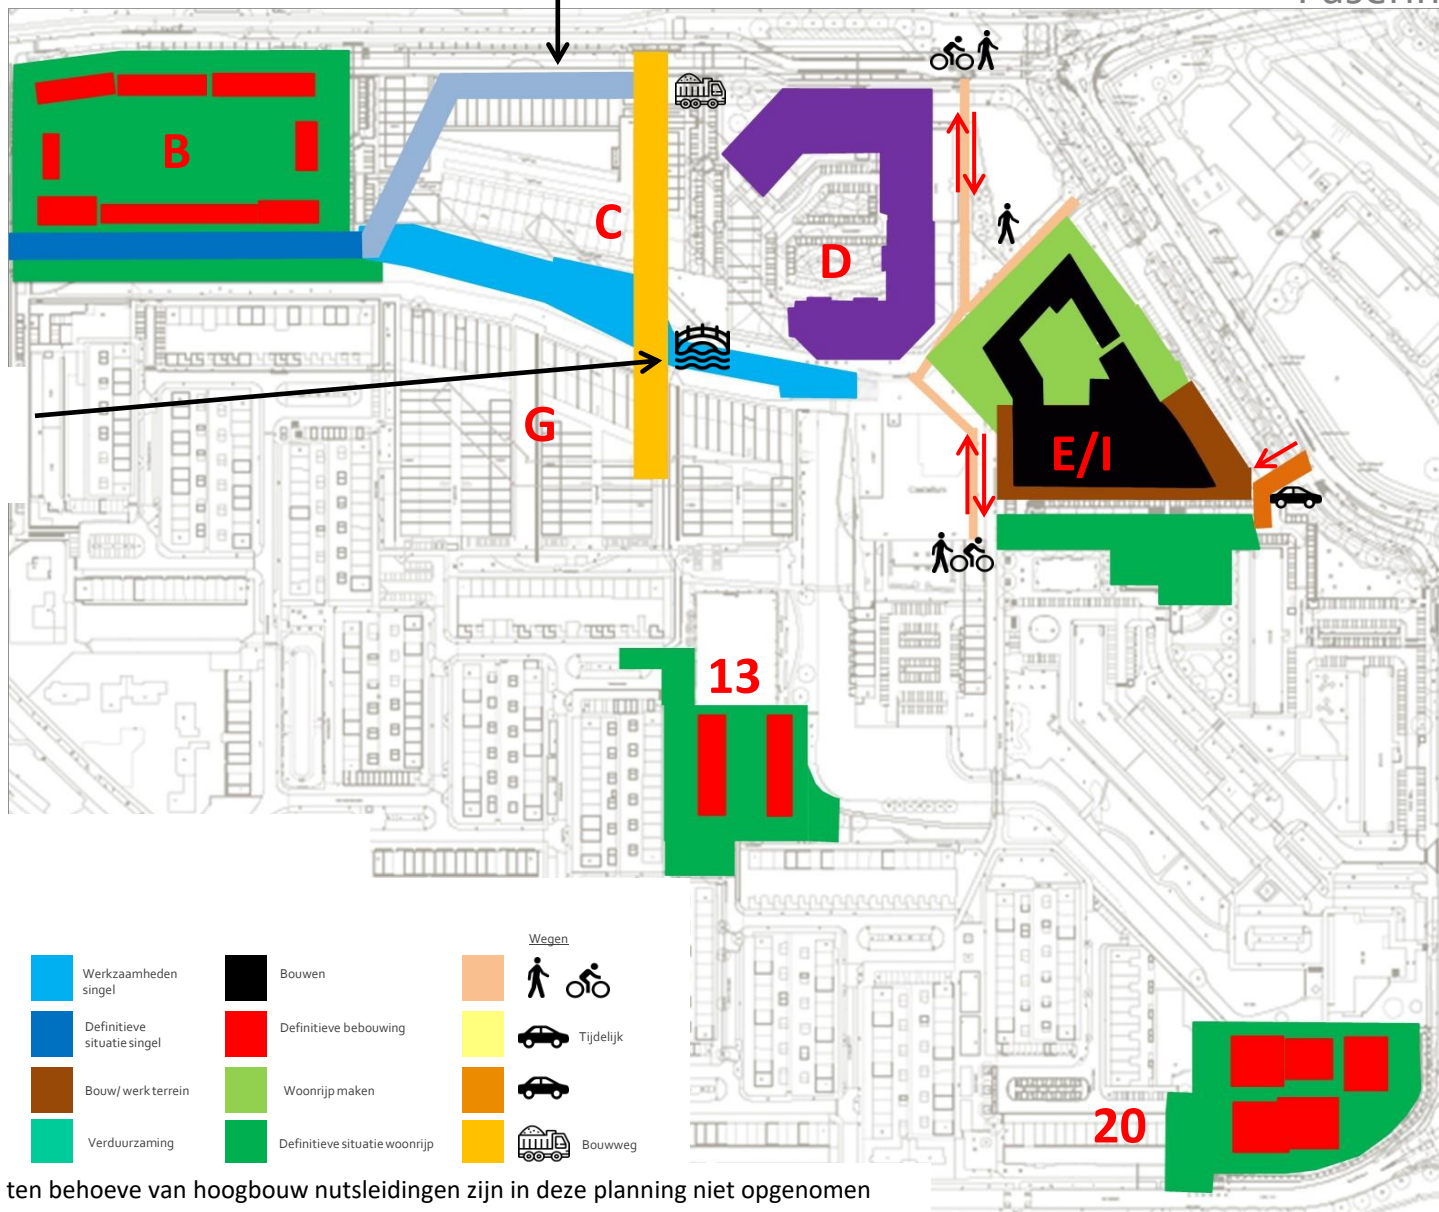

Maart '21

Legenda

Huidige bebouwing	Werkzaamheden singel	Bouwen	<u>Wegen</u>
Saneren	Definitieve situatie singel	Definitieve bebouwing	Tijdelijk
Slopen	Bouw/ werk terrein	Woonrijp maken	Tijdelijk
Bouwrijp maken	Verduurzaming	Definitieve situatie woonrijp	Bouwweg


WKO activiteiten ten behoeve van hoogbouw nutsleidingen zijn in deze planning niet opgenomen



gemeente
Zoetermeer

Palenstein

Faseringskaarten

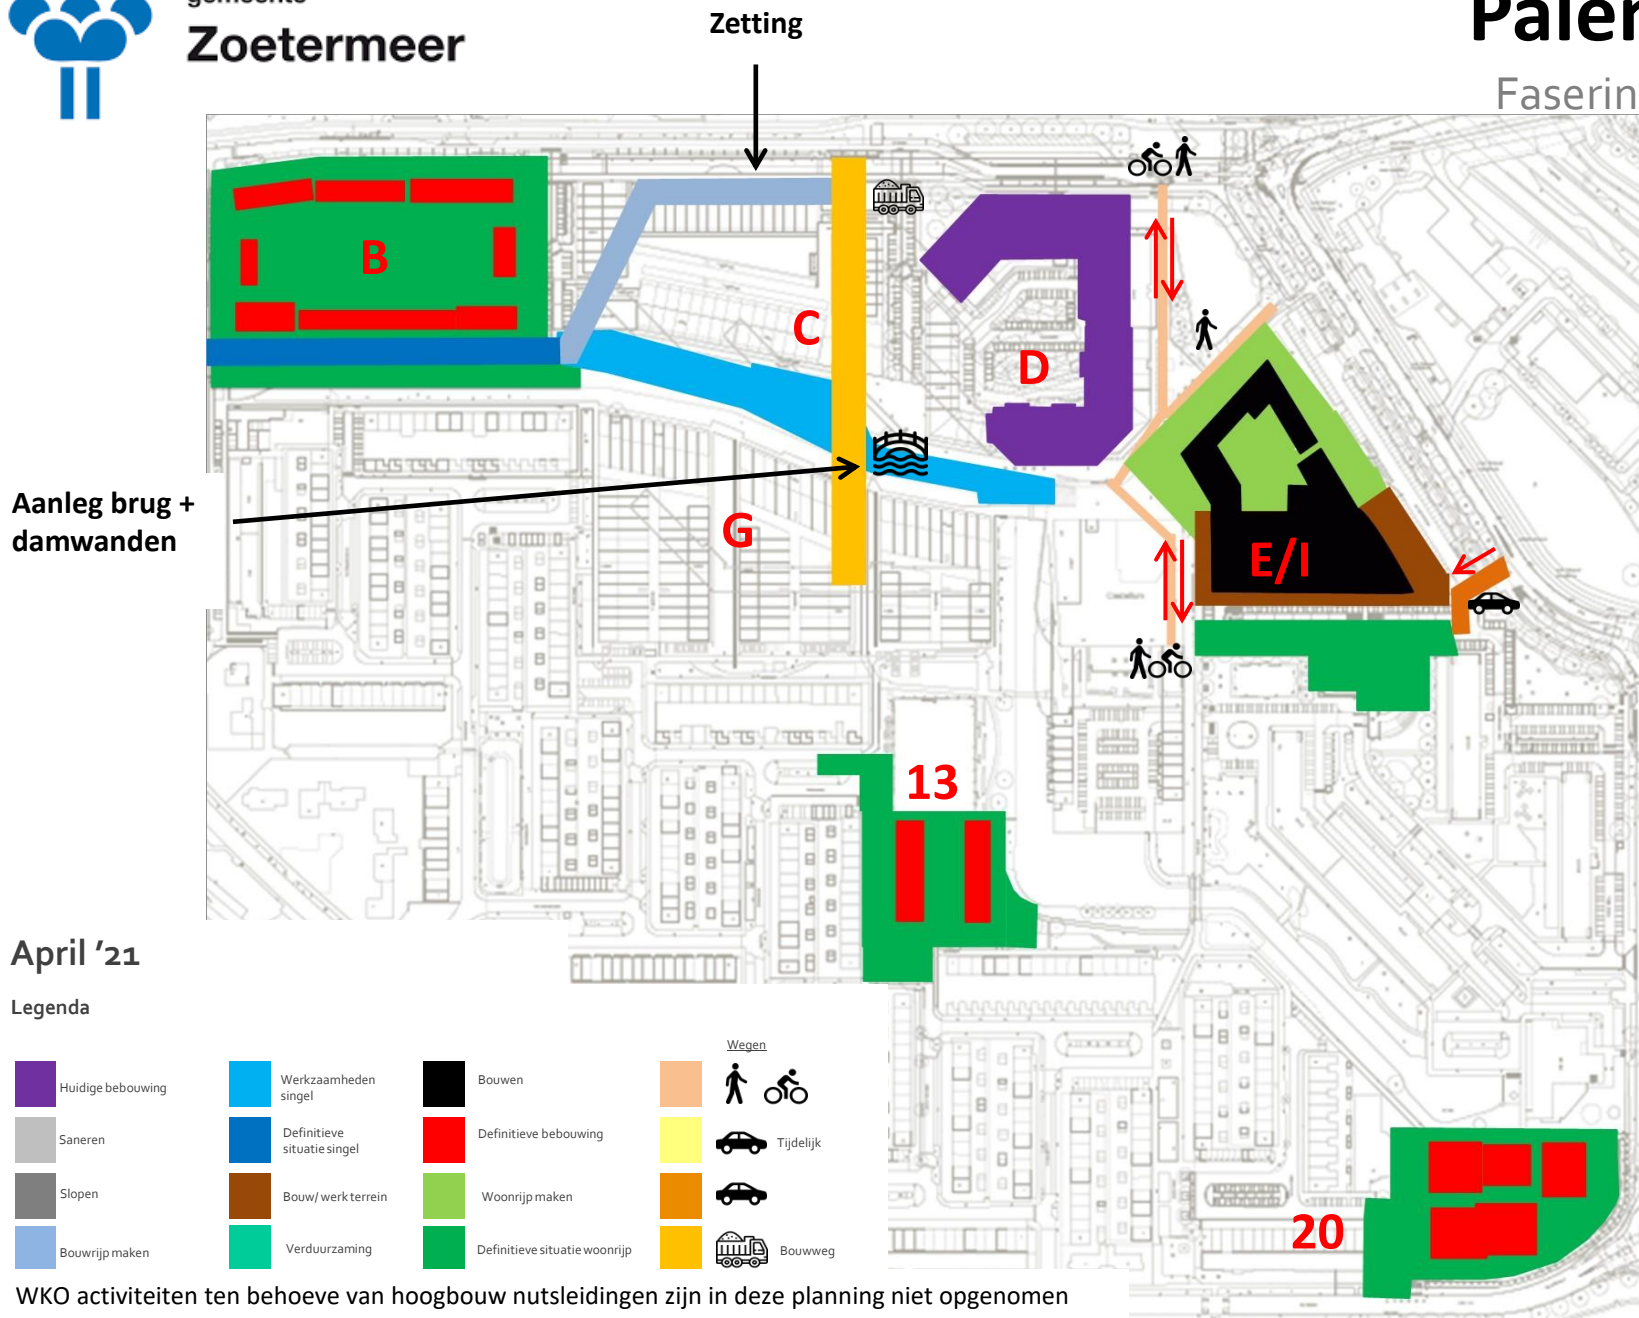




gemeente
Zoetermeer

Palenstein

Faseringskaarten

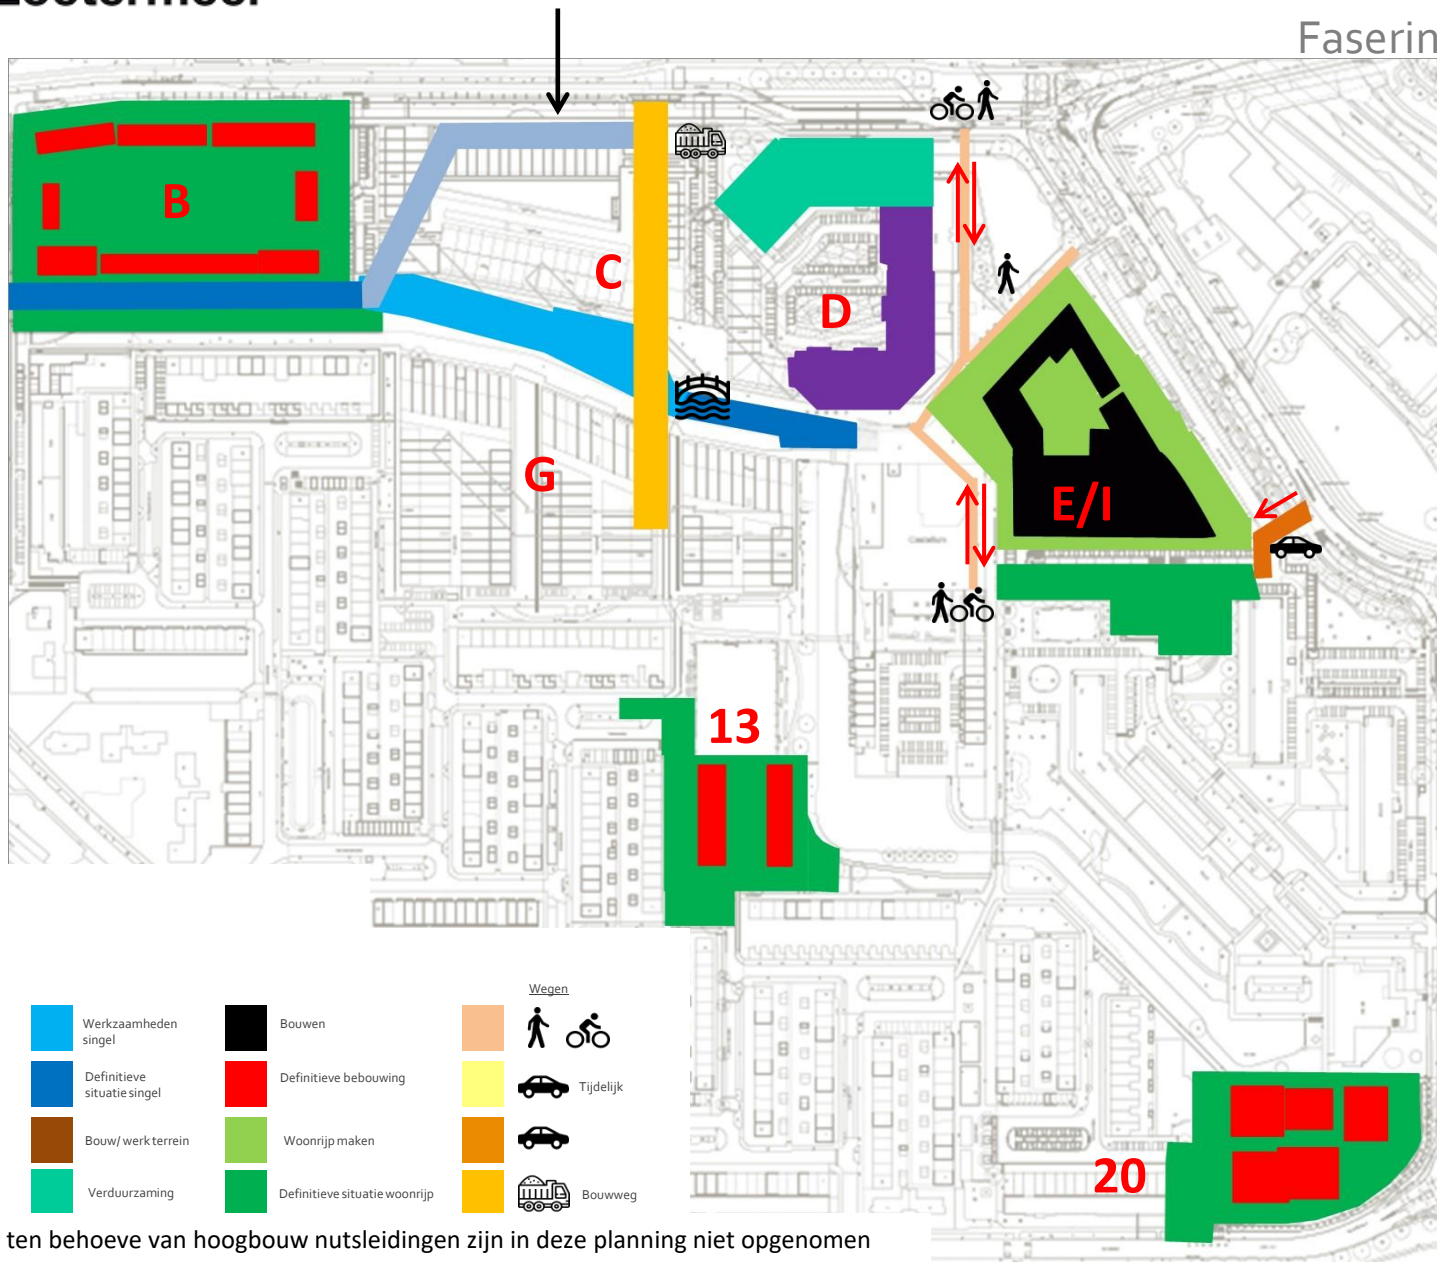

Juni '21

Legenda

	Huidige bebouwing		Werkzaamheden singel		Bouwen		 
	Saneren		Definitieve situatie singel		Definitieve bebouwing		 Tijdelijk
	Slopen		Bouw/ werk terrein		Woonrijp maken		
	Bouwrijp maken		Verduurzaming		Definitieve situatie woonrijp		 Bouwweg


WKO activiteiten ten behoeve van hoogbouw nutsleidingen zijn in deze planning niet opgenomen



gemeente
Zoetermeer

Palenstein

Faseringskaarten

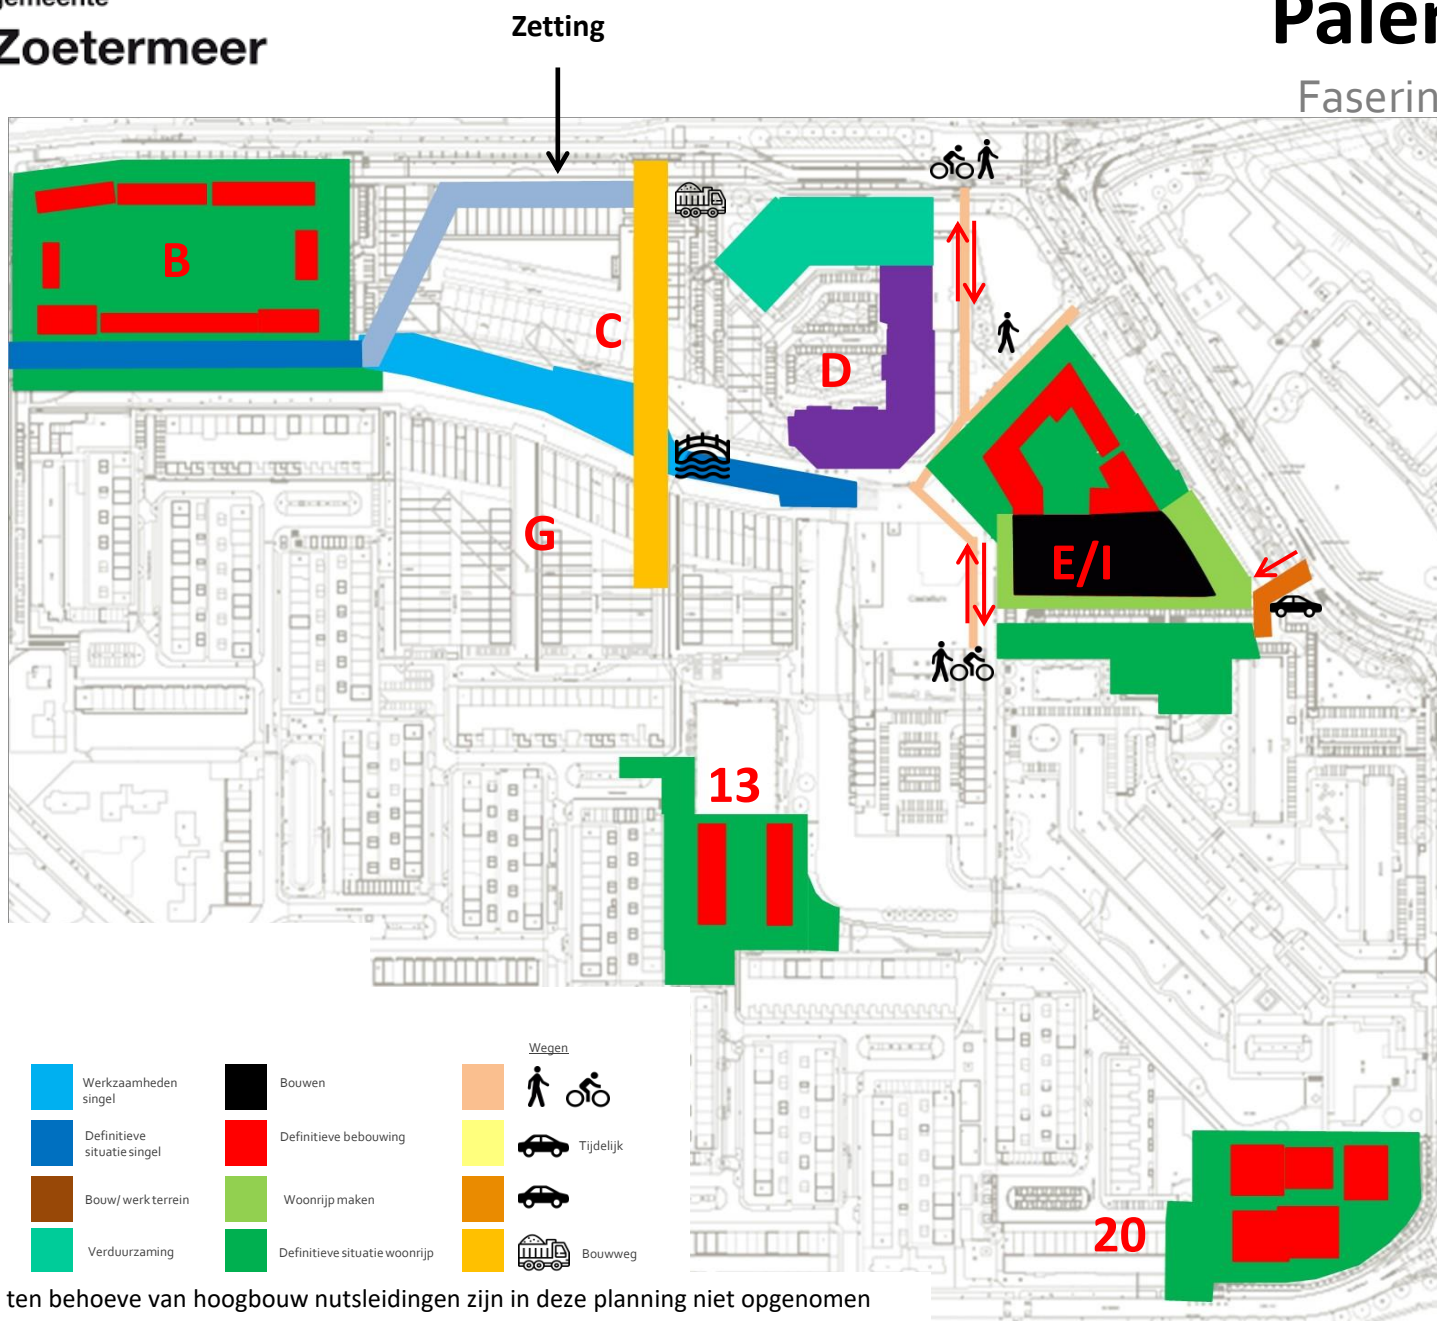




gemeente
Zoetermeer

Palenstein

Faseringskaarten

Zetting gereed

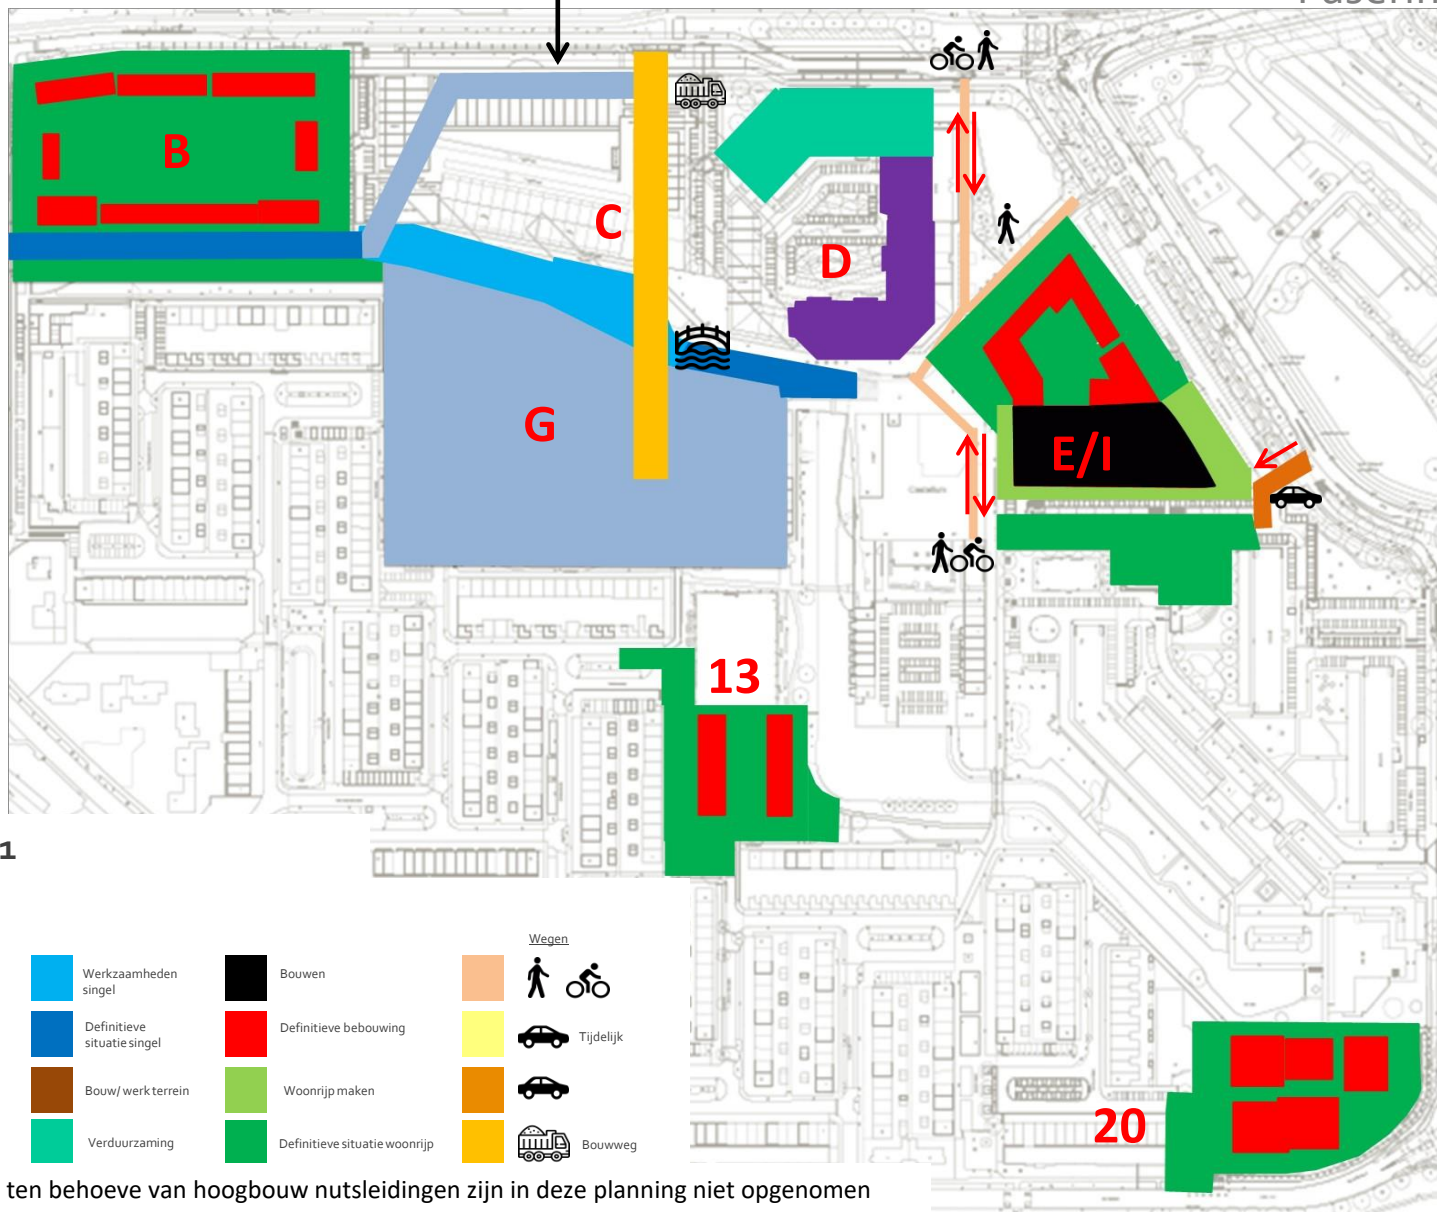




gemeente
Zoetermeer

Palenstein

Faseringskaarten

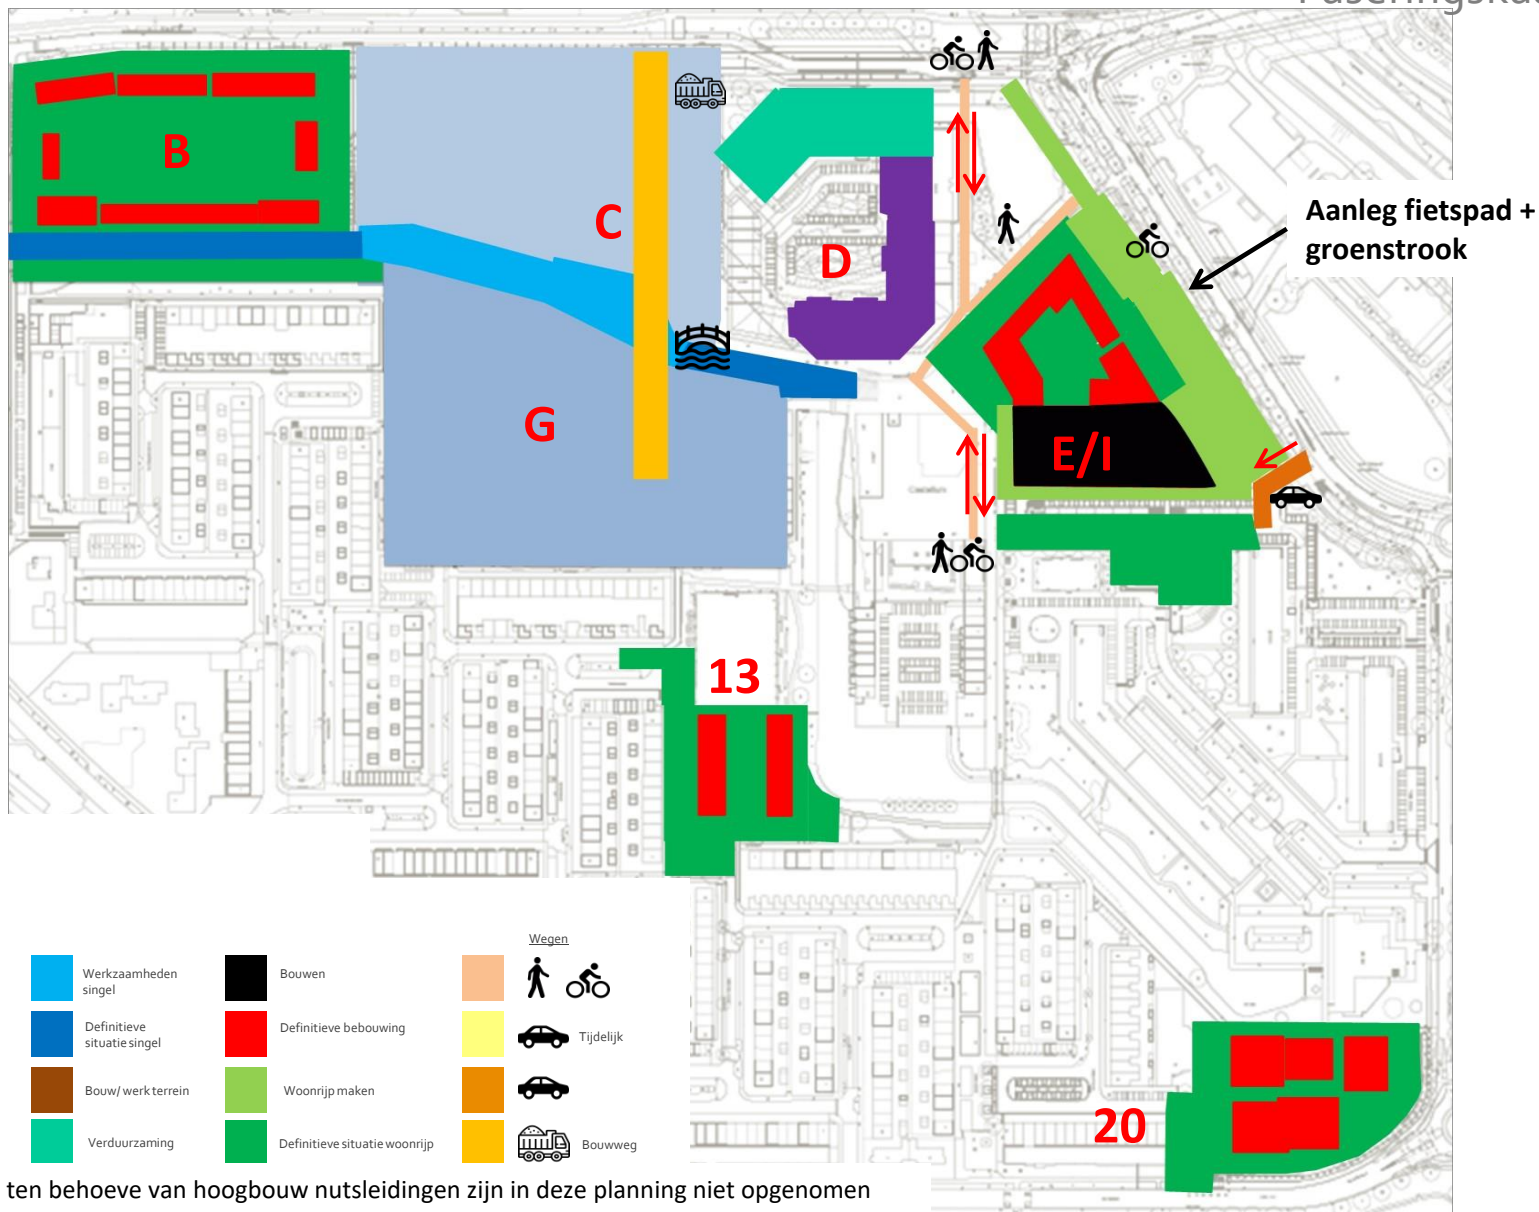


WKO activiteiten ten behoeve van hoogbouw nutsleidingen zijn in deze planning niet opgenomen



gemeente
Zoetermeer

Palenstein

Faseringskaarten

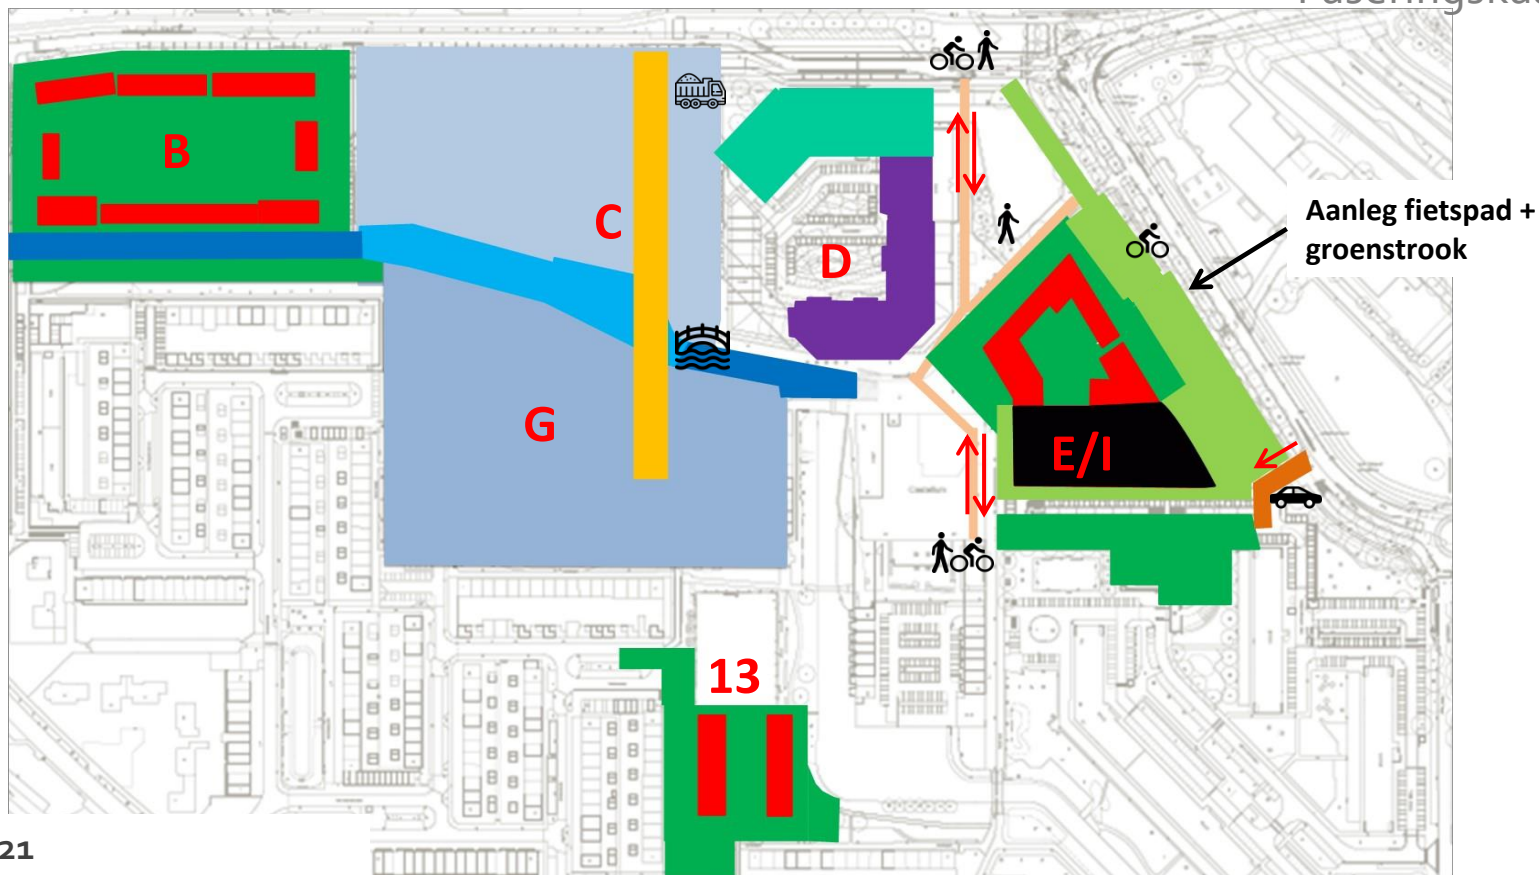

November '21

Legenda

	Huidige bebouwing		Werkzaamheden singel		Bouwen			Wegen
	Saneren		Definitieve situatie singel		Definitieve bebouwing			Tijdelijk
	Slopen		Bouw/ werk terrein		Woonrijp maken			
	Bouwrijp maken		Verduurzaming		Definitieve situatie woonrijp			Bouwweg


WKO activiteiten ten behoeve van hoogbouw nutsleidingen zijn in deze planning niet opgenomen



gemeente
Zoetermeer

Palenstein

Faseringskaarten

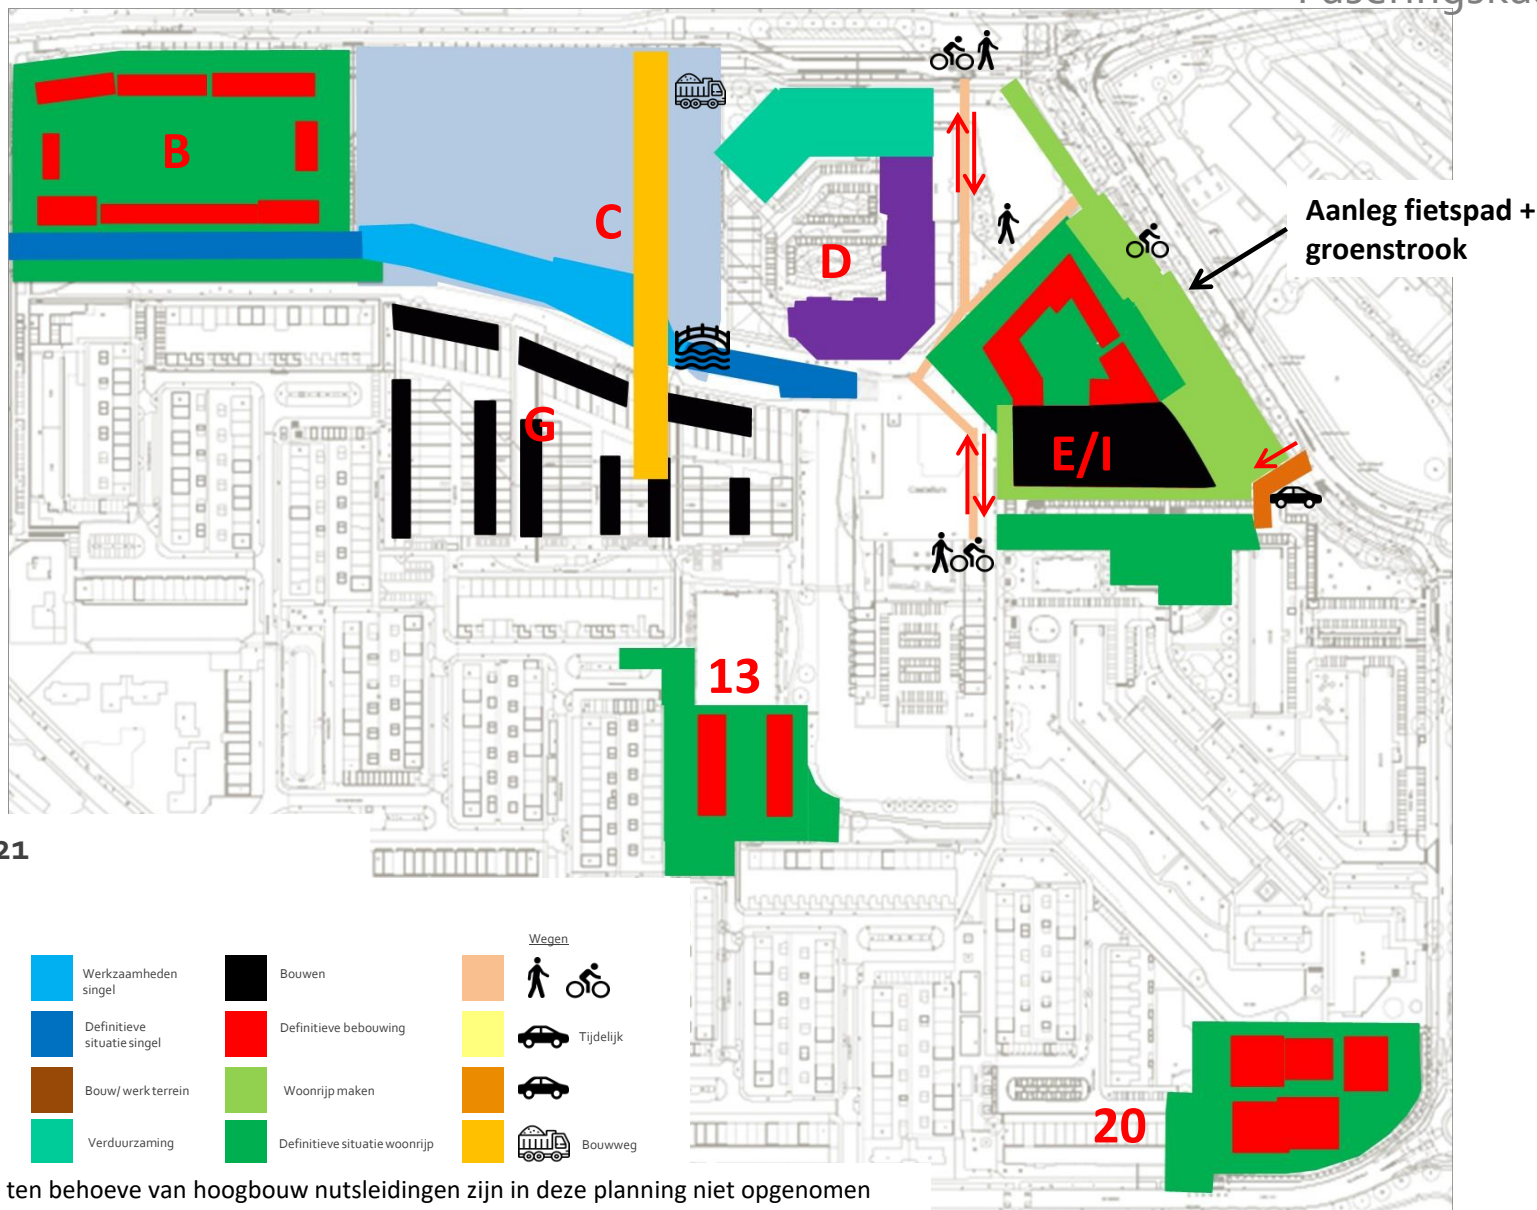


WKO activiteiten ten behoeve van hoogbouw nutsleidingen zijn in deze planning niet opgenomen



gemeente
Zoetermeer

Palenstein

Faseringskaarten

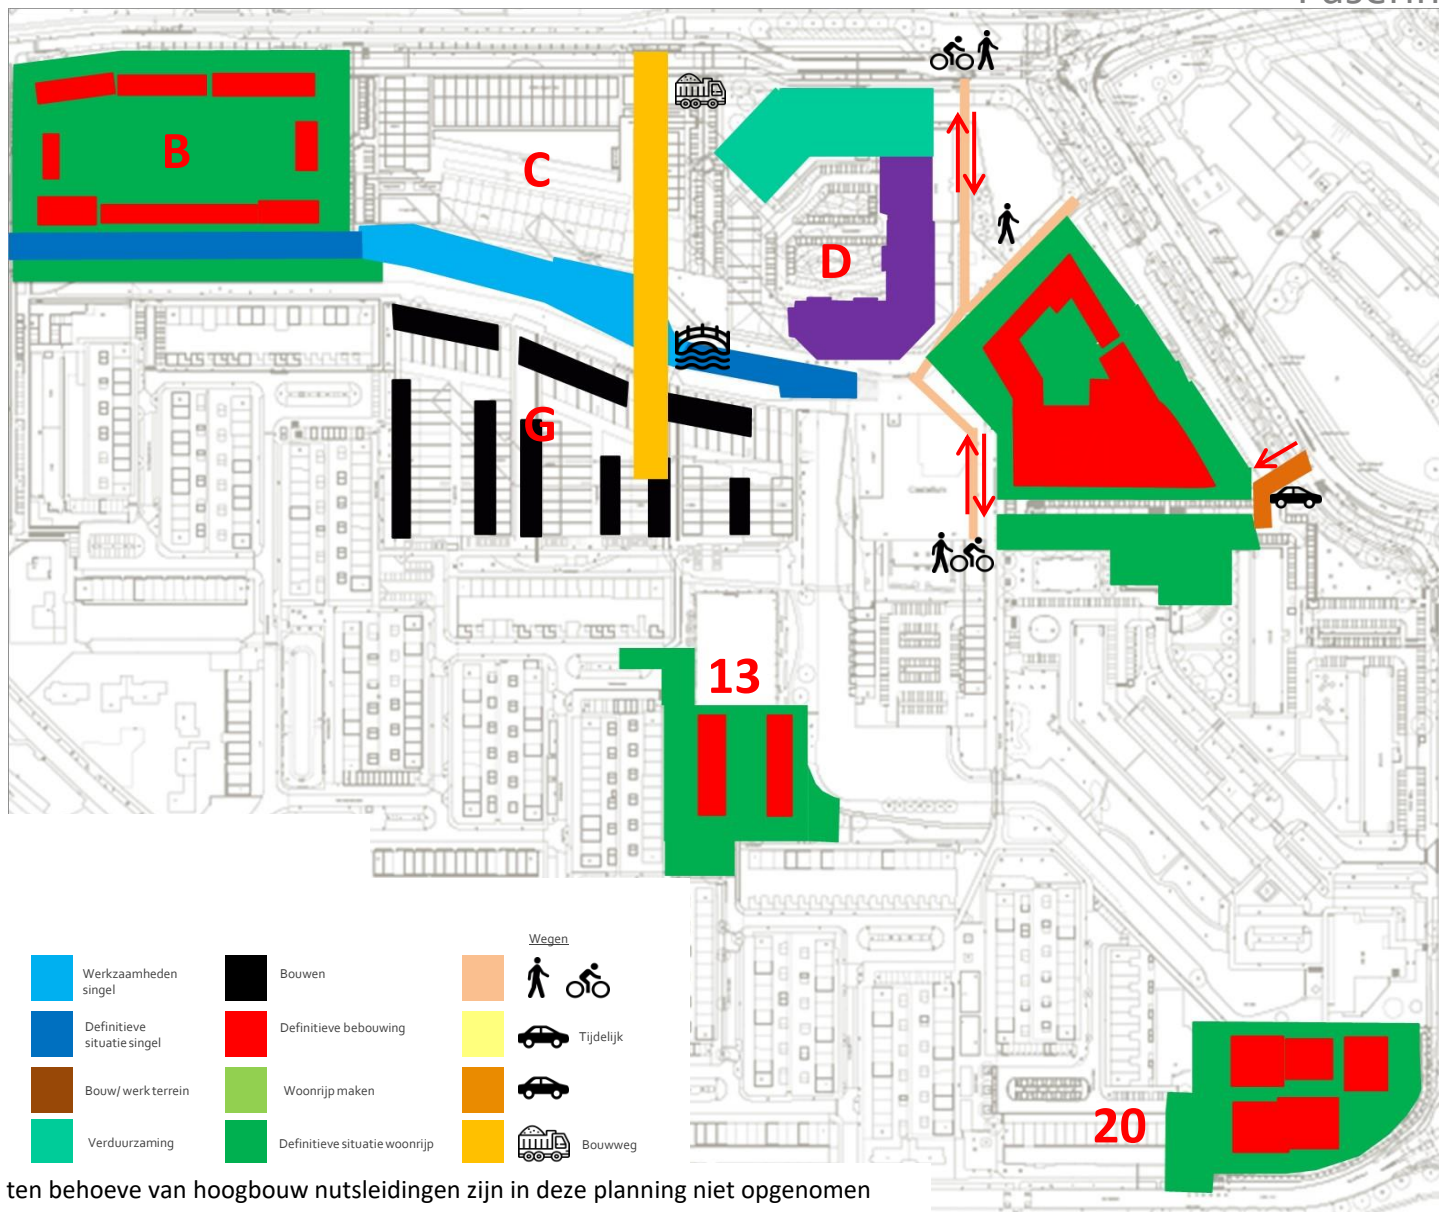

Januari '22

Legenda

	Huidige bebouwing		Werkzaamheden singel		Bouwen			Wegen
	Saneren		Definitieve situatie singel		Definitieve bebouwing			Tijdelijk
	Slopen		Bouw/ werk terrein		Woonrijp maken			
	Bouwrijp maken		Verduurzaming		Definitieve situatie woonrijp			Bouwweg

WKO activiteiten ten behoeve van hoogbouw nutsleidingen zijn in deze planning niet opgenomen




gemeente
Zoetermeer

Start bouw
november 2022

Palenstein

Faseringskaarten

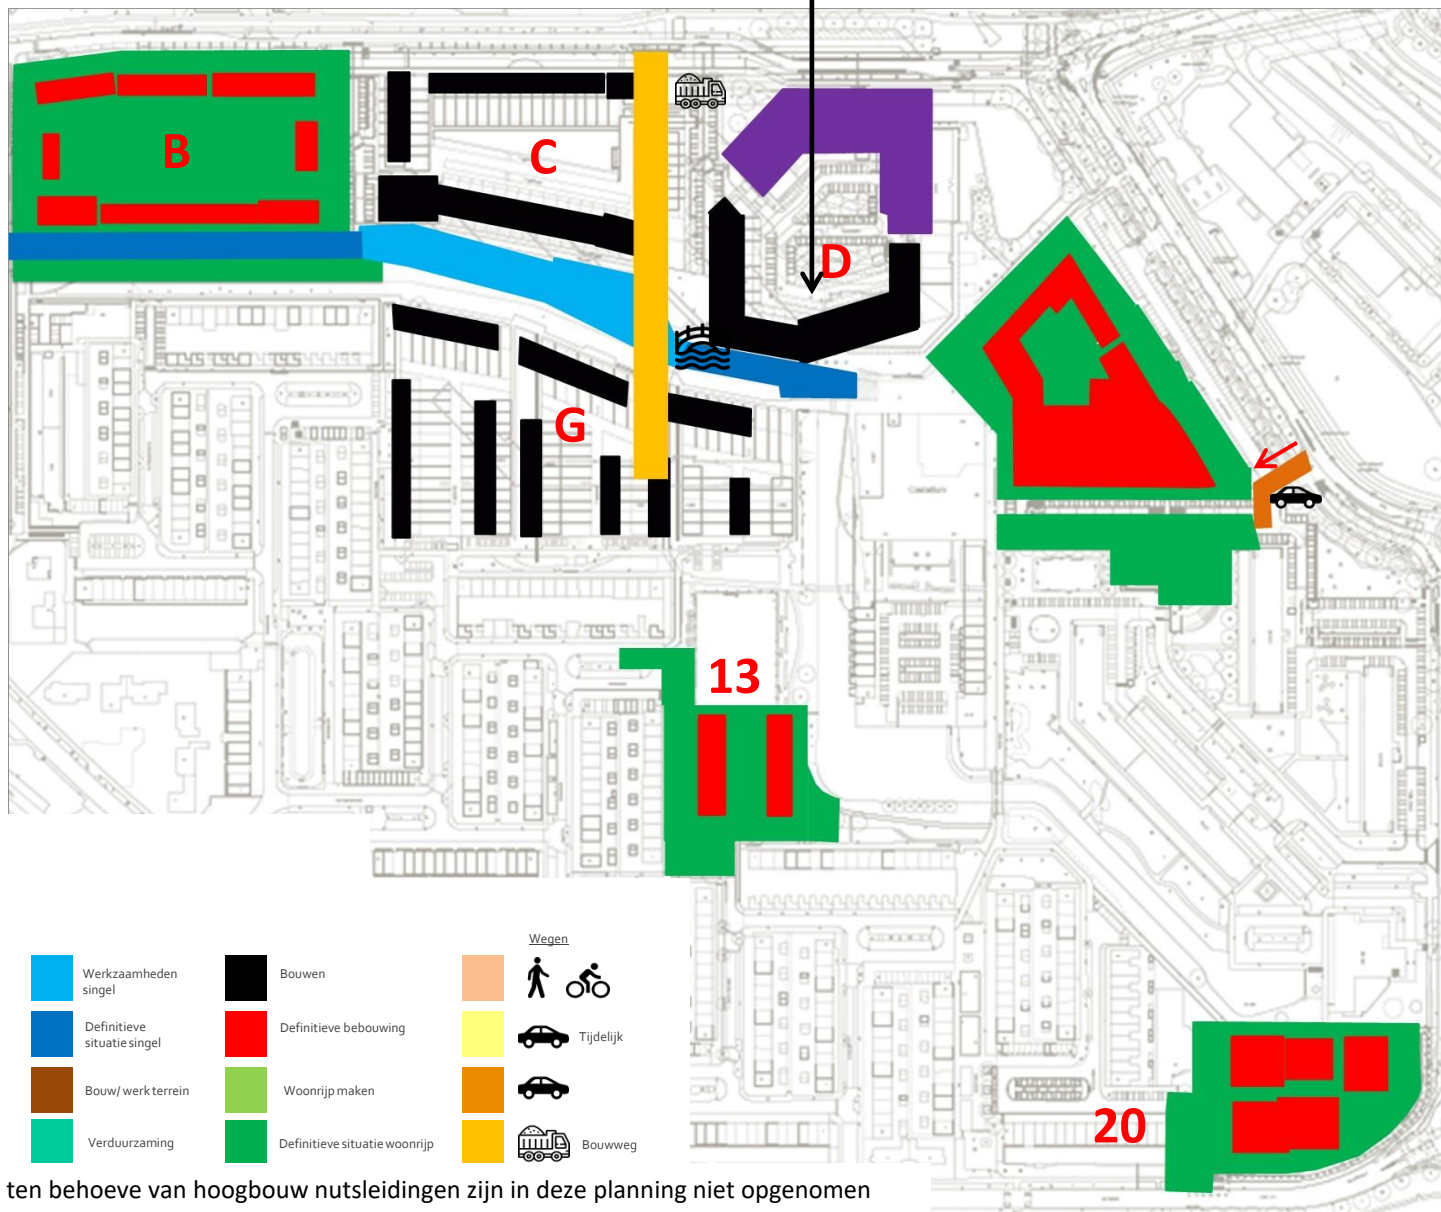

Januari '23

Legenda

	Huidige bebouwing		Werkzaamheden singel		Bouwen		 
	Saneren		Definitieve situatie singel		Definitieve bebouwing		 Tijdelijk
	Slopen		Bouw/ werk terrein		Woonrijp maken		
	Bouwrijp maken		Verduurzaming		Definitieve situatie woonrijp		 Bouwweg


WKO activiteiten ten behoeve van hoogbouw nutsleidingen zijn in deze planning niet opgenomen



gemeente
Zoetermeer

Palenstein

Faseringskaarten

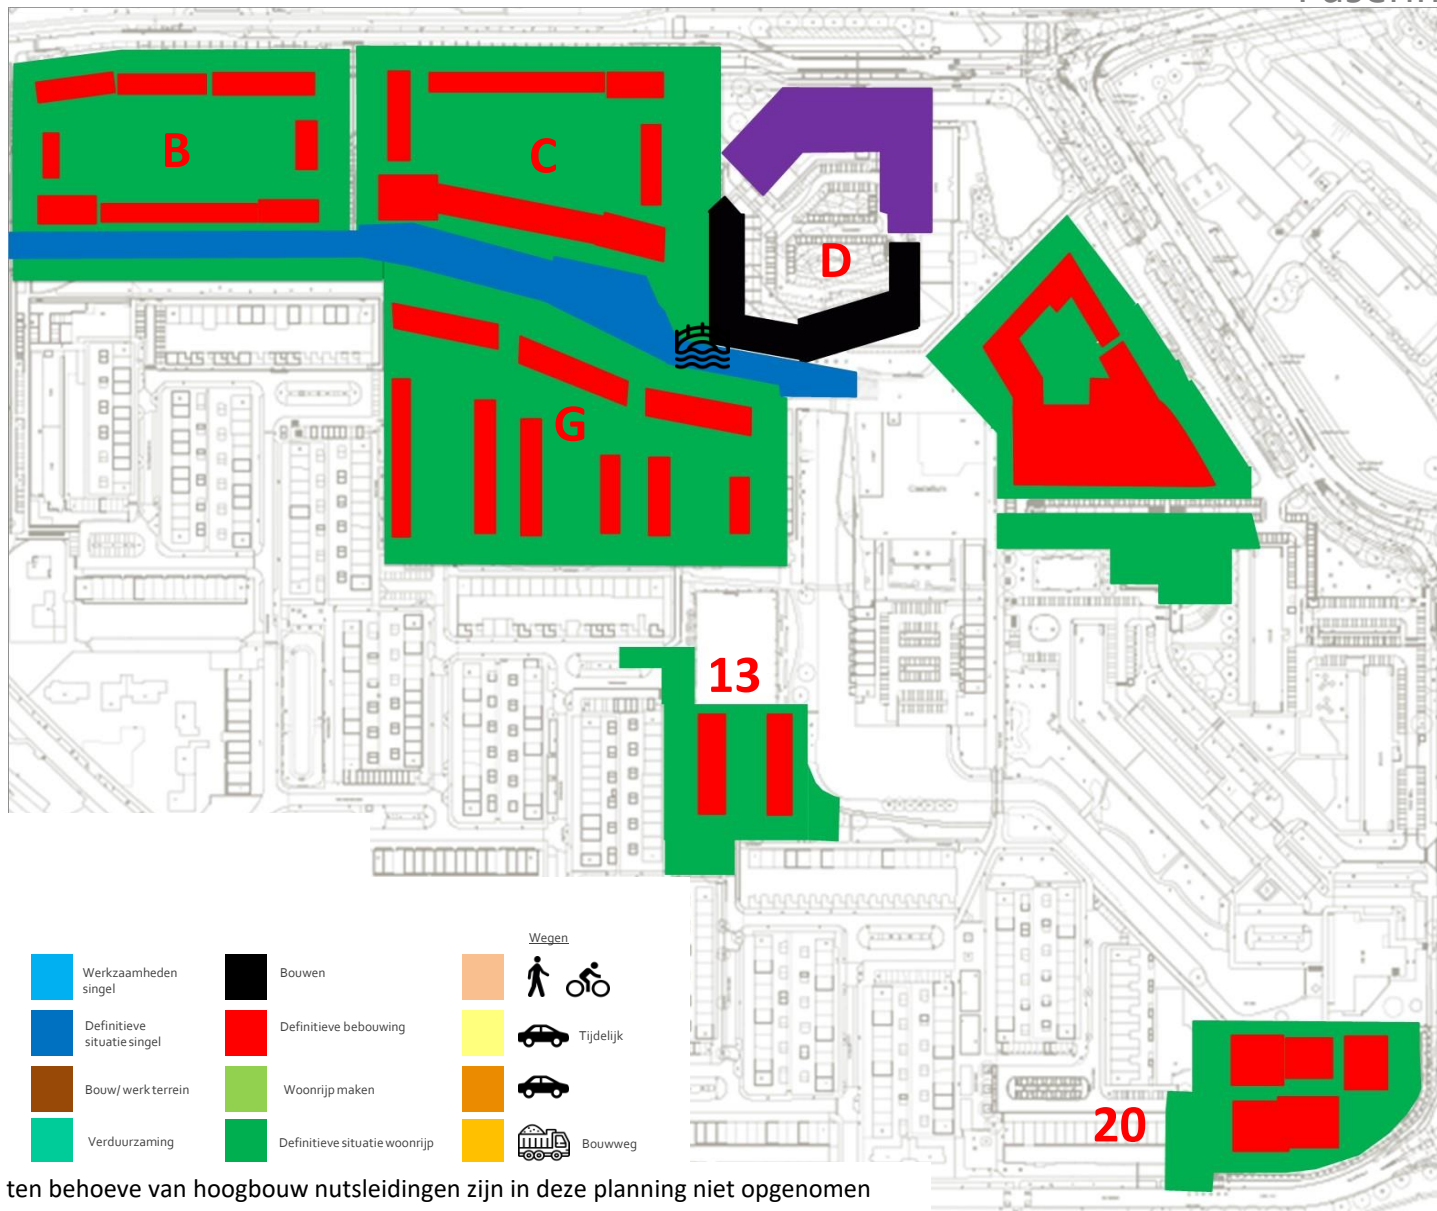

Januari '24

Legenda

	Huidige bebouwing		Werkzaamheden singel		Bouwen			Wegen
	Saneren		Definitieve situatie singel		Definitieve bebouwing			Tijdelijk
	Slopen		Bouw/ werk terrein		Woonrijp maken			
	Bouwrijp maken		Verduurzaming		Definitieve situatie woonrijp			Bouwweg


WKO activiteiten ten behoeve van hoogbouw nutsleidingen zijn in deze planning niet opgenomen



gemeente
Zoetermeer

Palenstein

Faseringskaarten

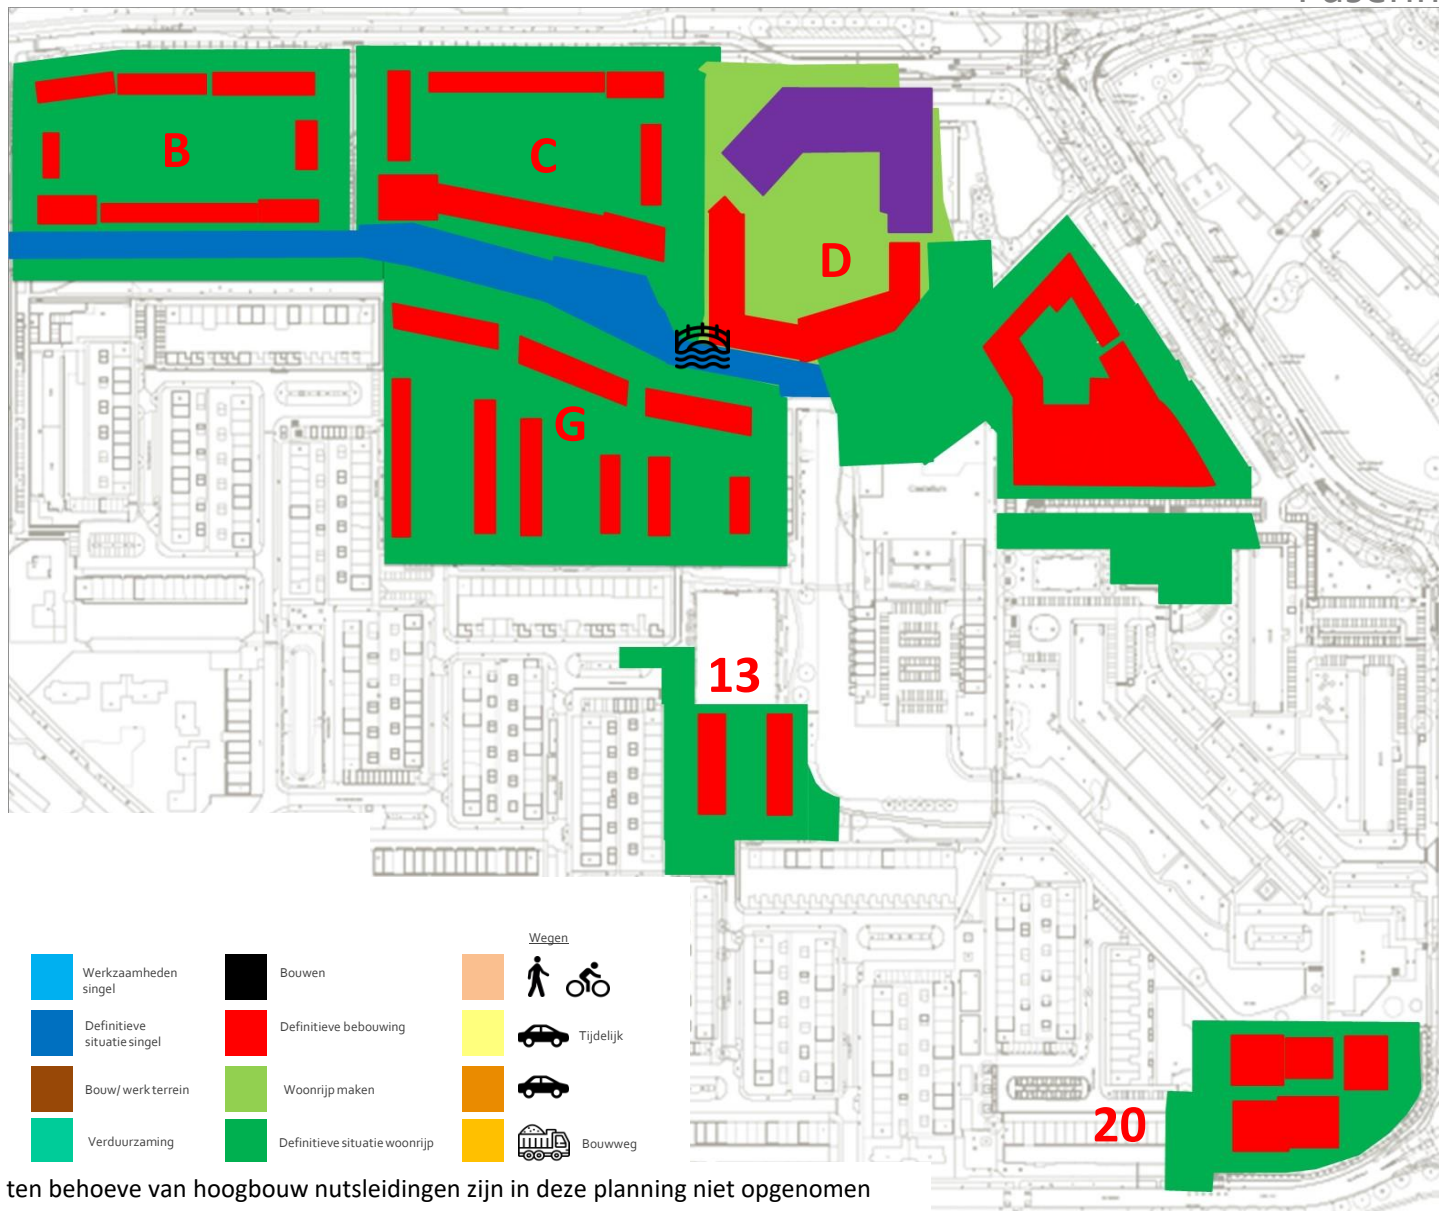

Juli '24

Legenda

	Huidige bebouwing		Werkzaamheden singel		Bouwen			Wegen
	Saneren		Definitieve situatie singel		Definitieve bebouwing			Tijdelijk
	Slopen		Bouw/ werk terrein		Woonrijp maken			
	Bouwrijp maken		Verduurzaming		Definitieve situatie woonrijp			Bouwweg


WKO activiteiten ten behoeve van hoogbouw nutsleidingen zijn in deze planning niet opgenomen



gemeente
Zoetermeer

Palenstein

Faseringskaarten

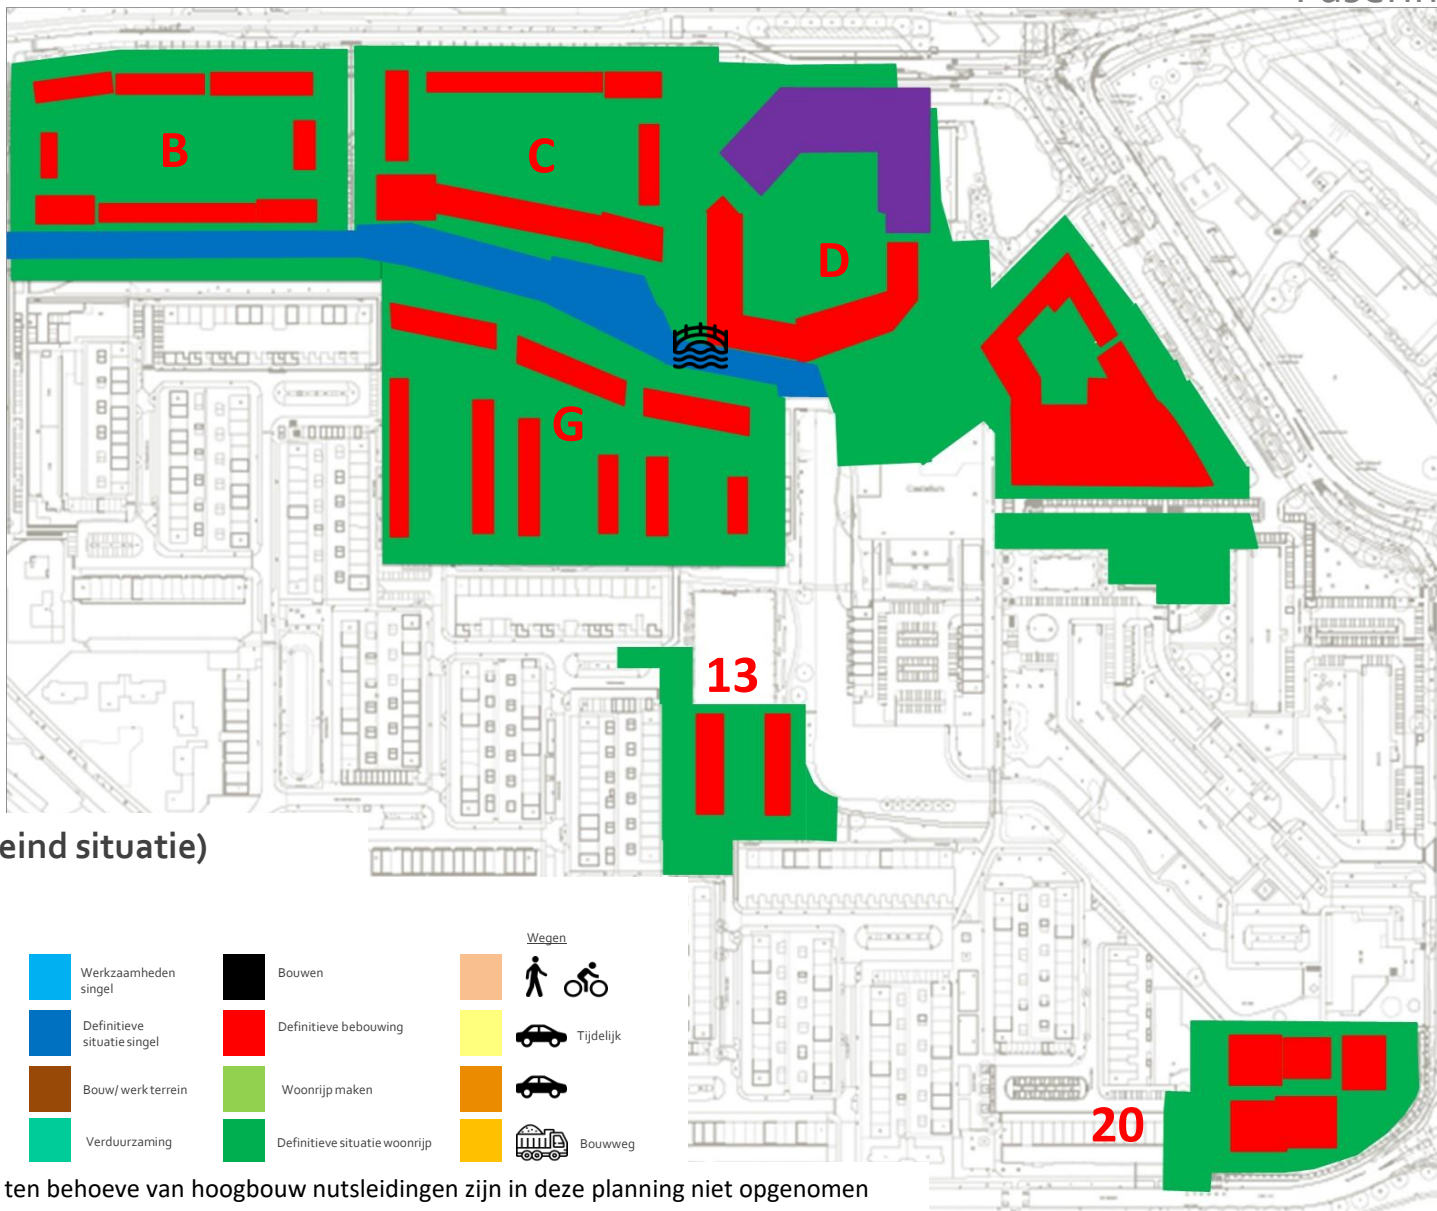

Januari '25 (eind situatie)

Legenda

	Huidige bebouwing		Werkzaamheden singel		Bouwen			Wegen
	Saneren		Definitieve situatie singel		Definitieve bebouwing			Tijdelijk
	Slopen		Bouw/ werk terrein		Woonrijp maken			
	Bouwrijp maken		Verduurzaming		Definitieve situatie woonrijp			Bouwweg

WKO activiteiten ten behoeve van hoogbouw nutsleidingen zijn in deze planning niet opgenomen