


01 ruimtelijk tussenverdieping 2300		
nr.	naam	opp.
b 0.37a	entree	26.33
b 0.30d	spraakkamer	27.08
b 0.35	beries	2.59
b 0.36	beries	15.97
b 0.47	beries	2.59
b 0.48	spraakkamer	15.97
		83.53 m²

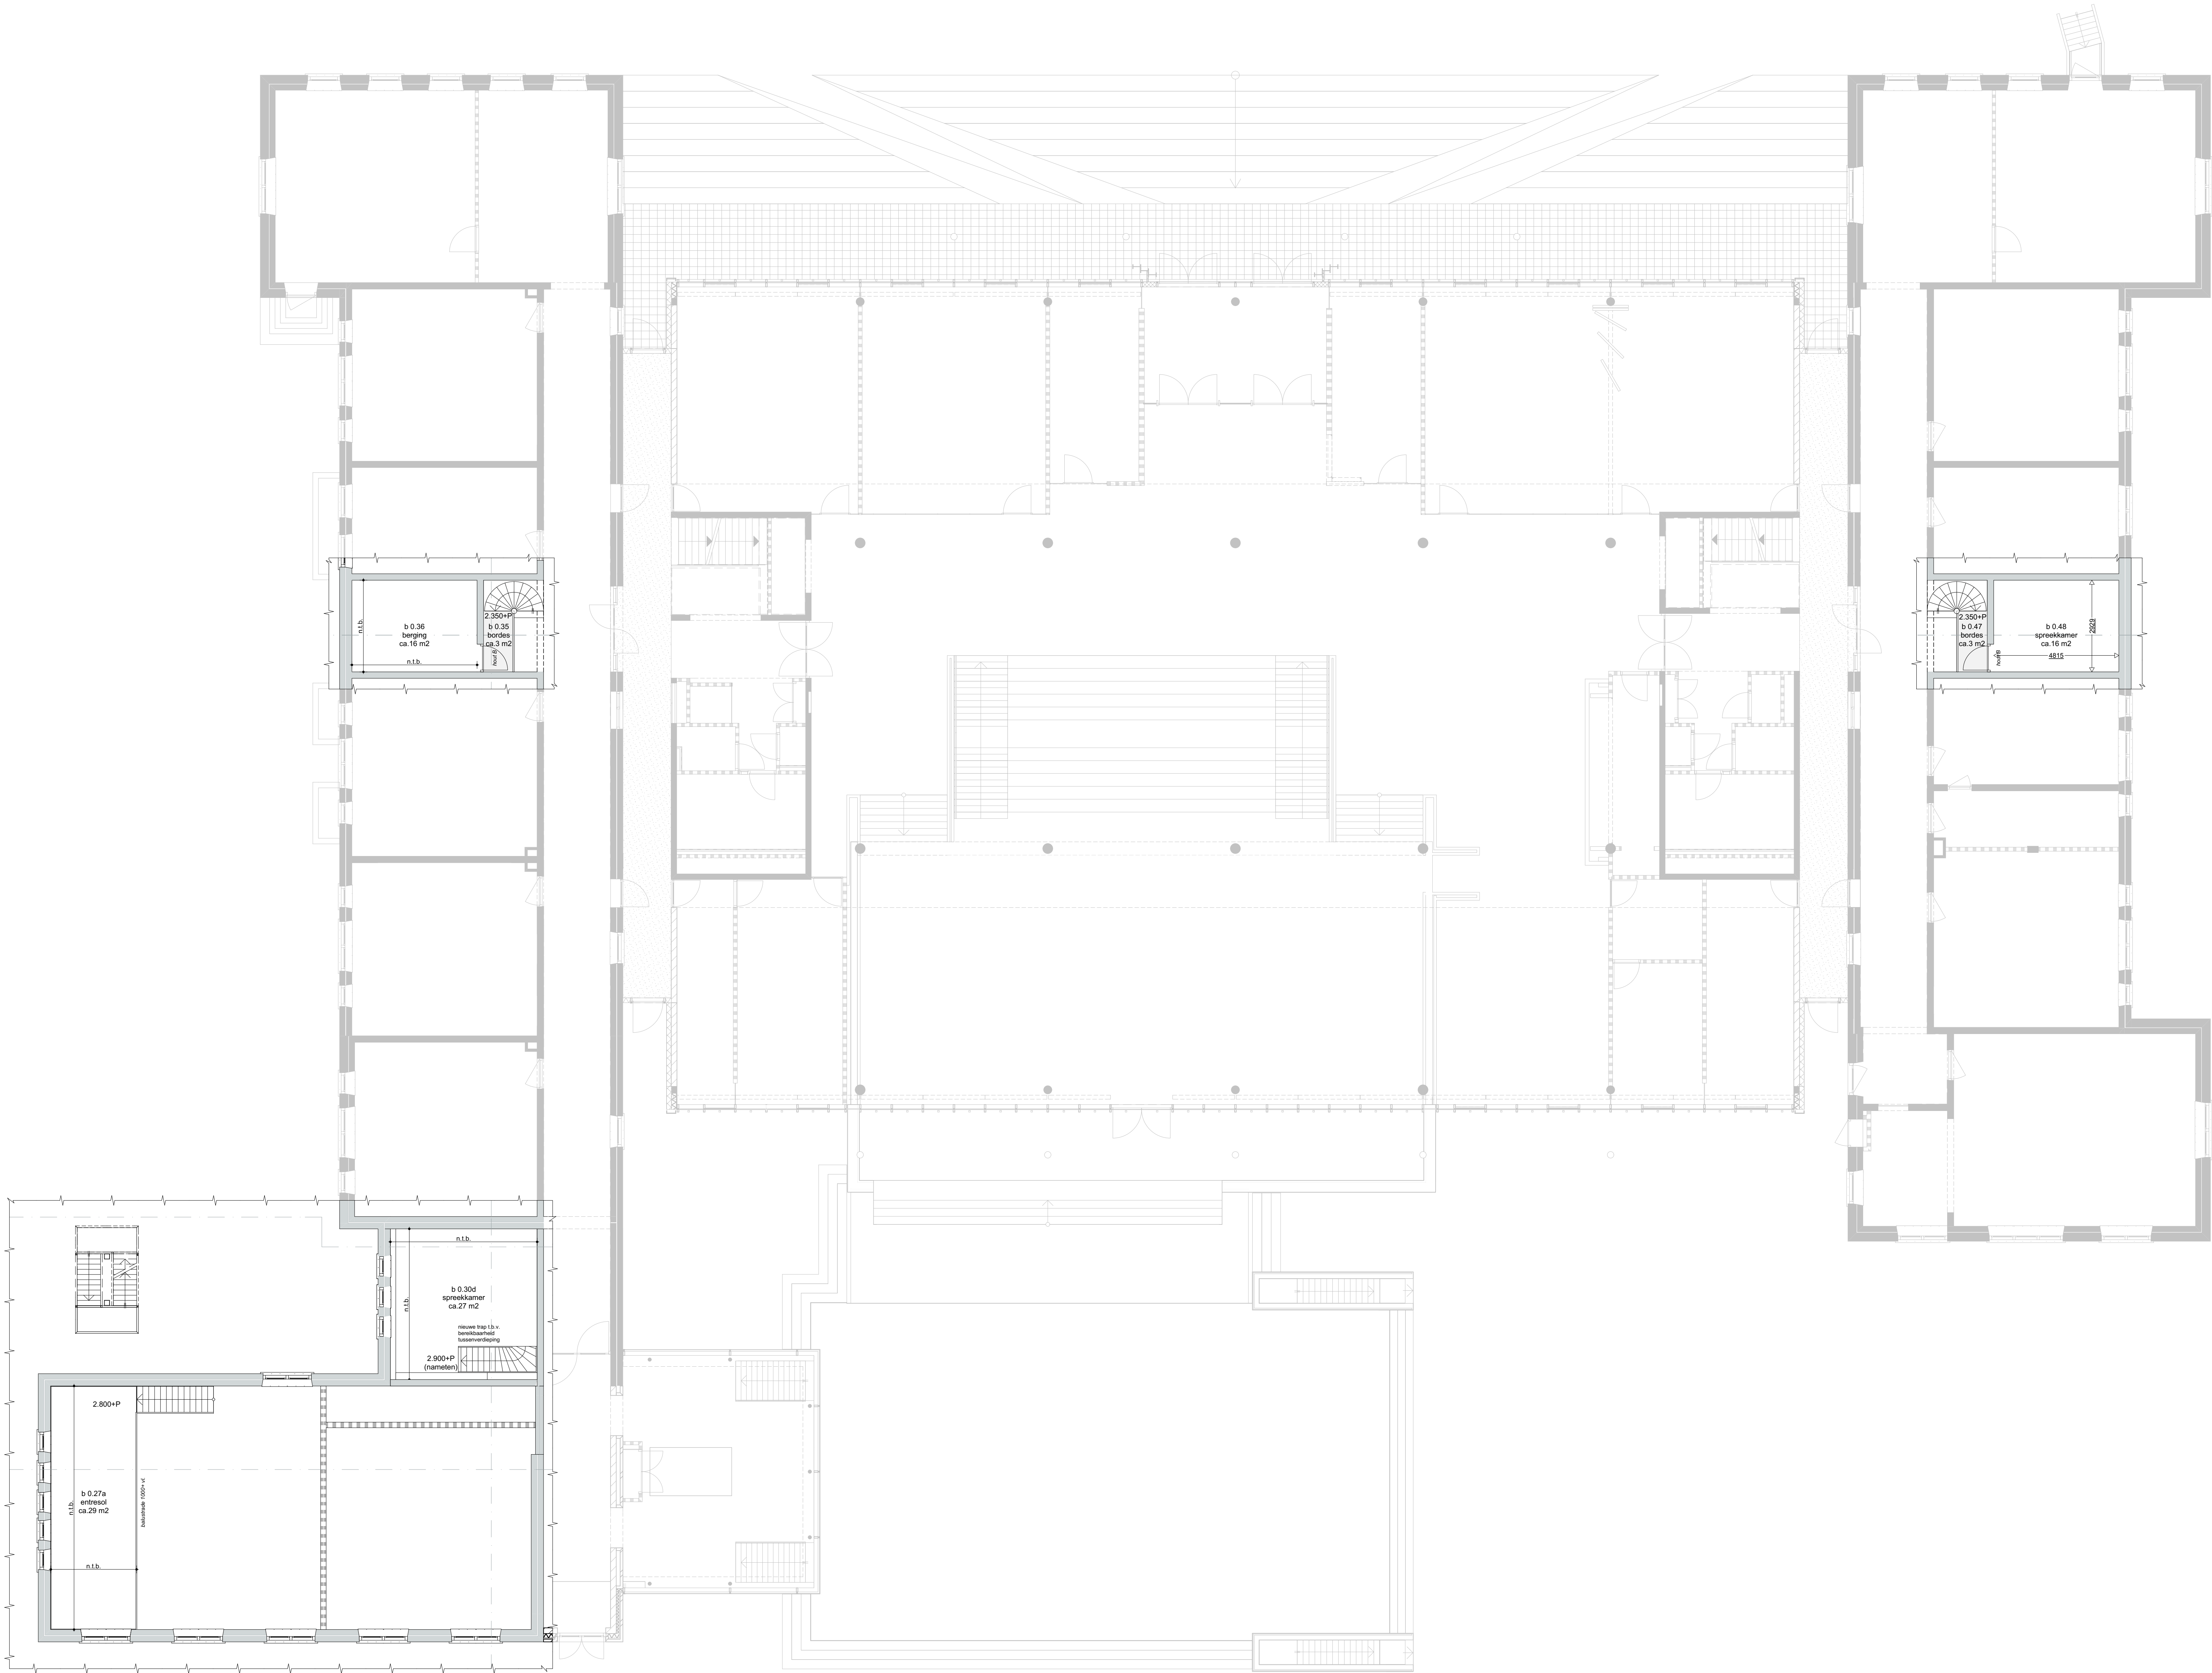

Aan dit document zijn de volgende stukken onlosmakelijk verbonden:

- Renvoiblad van SVP: TO-2.01
- Bouwphysica rapport van SPAWN: 21720385.R01
- Onderzoek brandveiligheid van SPAWN: 21720385.R03

Maatvoering bestaande delen:

- De onderstreepte maatvoering zijn de ingemeten maten en kunnen afwijken van het tekenwerk.
- Aangegeven oppervlakten is conform tekenwerk en wijken daarmee af van de werkelijkheid

Definitief

tekening nummer: **TO-2.22**

wijzigingsdatum:

datum: **06-02-2018**

Vernieuwbouw
SG Johan van Oldenbarnevelt

onderdeel:
Nieuwe toestand
Tussenverdieping
2.350+P, 2.800+P en 2.900+P
projectnummer: 3186
schaal: 1:100
formaat: 1189x841 (A0)
kenmerk: 3185 Gymnasium Amersfoort.pln
referentie: Edo Brunkhof

architect: Kristinsson bv, dhr. Daan Jesse

opdrachtgever:
KlaassenGroep BV, Arnhem

SVP

architectuur en stedenbouw
Postbus 485, 3800 AZ Amersfoort, 033 470 11 88, www.svp-arp.nl