


02 ruimtelijk tussenverdieping 7050		
nr.	naam	opp.
b 1.21d	entreehal	18,88
b 1.30	beries	2,59
b 1.31	spreekkamer	15,97
b 1.41	beries	2,59
b 1.42	spreekkamer	15,97
b 1.48	beries	6,93
		62,91 m²

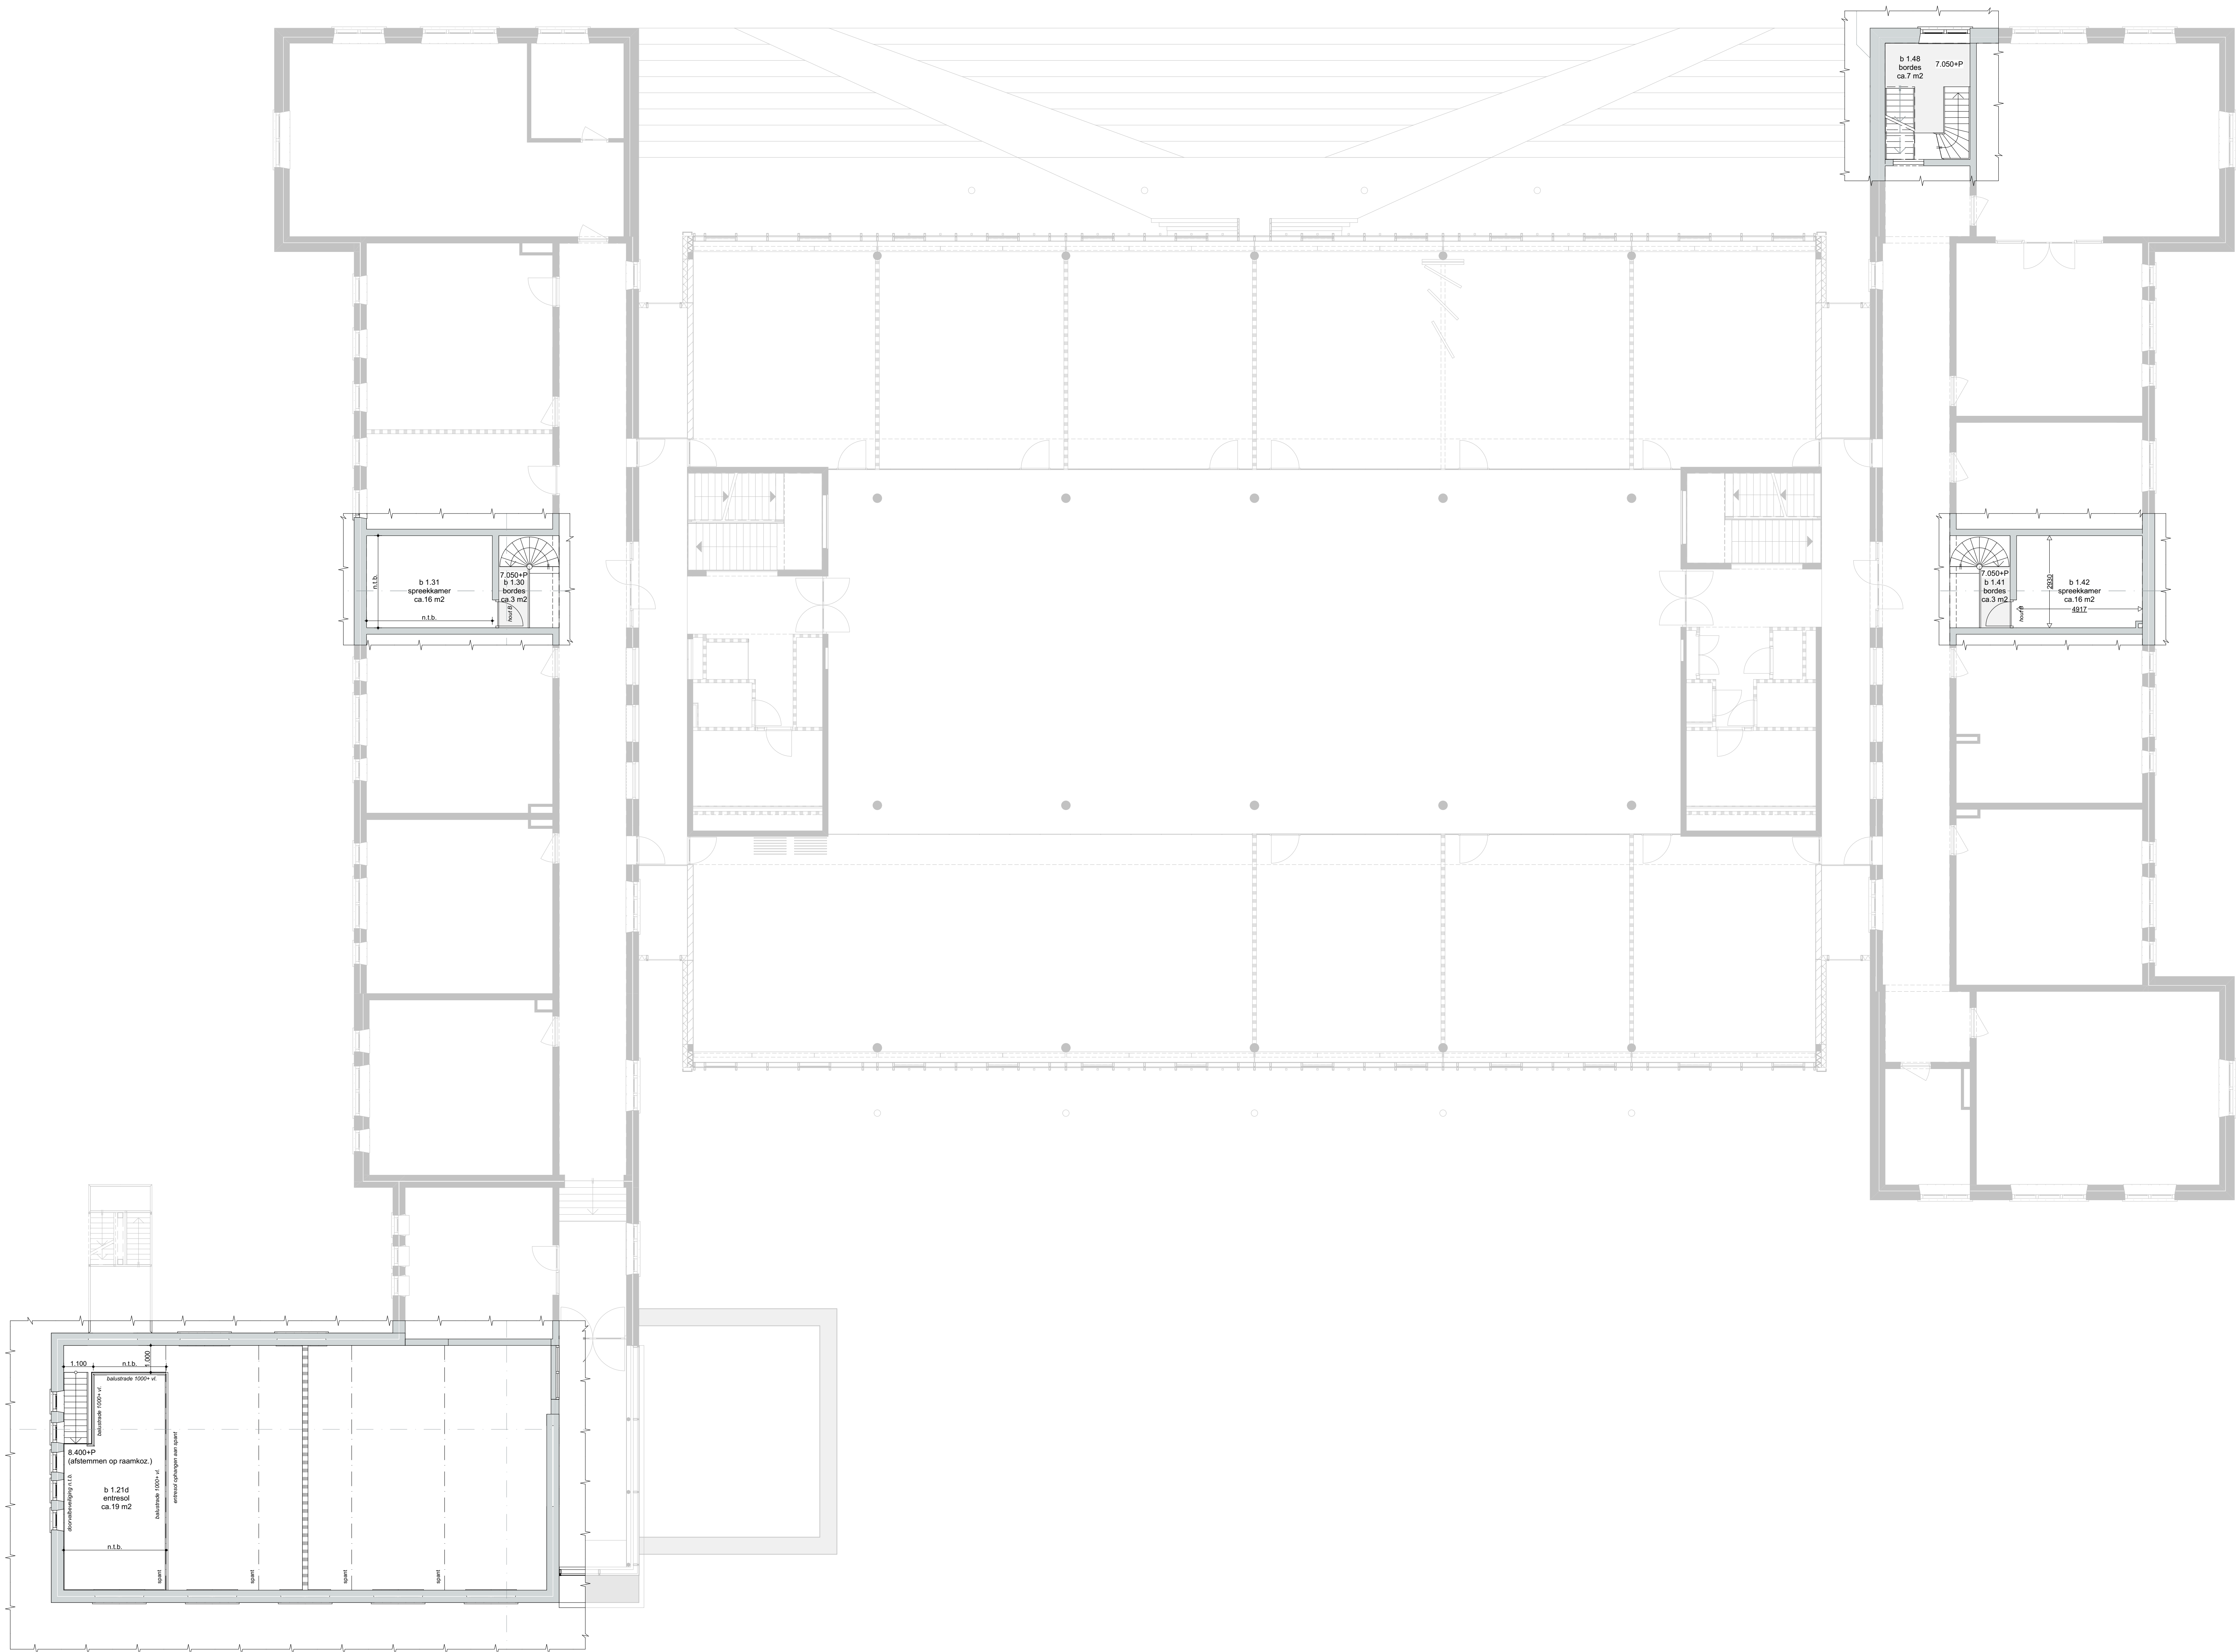

Aan dit document zijn de volgende stukken onlosmakelijk verbonden:

- Renvoiblad van SVP: TO-2.01
- Bouwphysica rapport van SPAWN: 21720385.R01
- Onderzoek brandveiligheid van SPAWN: 21720385.R03

Maatvoering bestaande delen:

- De onderstreepte maatvoering zijn de ingemeten maten en kunnen afwijken van het tekenwerk.
- Aangegeven oppervlakten is conform tekenwerk en wijken daarmee af van de werkelijkheid

Definitief

tekening nummer: **TO-2.24**

wijzigingsdatum:

datum: **06-02-2018**

Vernieuwbouw
SG Johan van Oldenbarnevelt

onderdeel:
Nieuwe toestand
Tussenverdieping
7.050+P en 8.400+P

projectnummer: 3186

schaal: 1:100

formaat: 1189x841 (A0)

kenmerk: 3186 Gymnasium Amersfoort.pln

refere: Edo Brunkhof

architect: Kristinsson bv, dhr. Daan Jesse

opdrachtgever:

KlaassenGroup BV, Arnhem

SVP

architectuur en stedenbouw

Postbus 485, 3800 AZ Amersfoort, 033 470 11 88, www.svp-arp.nl