


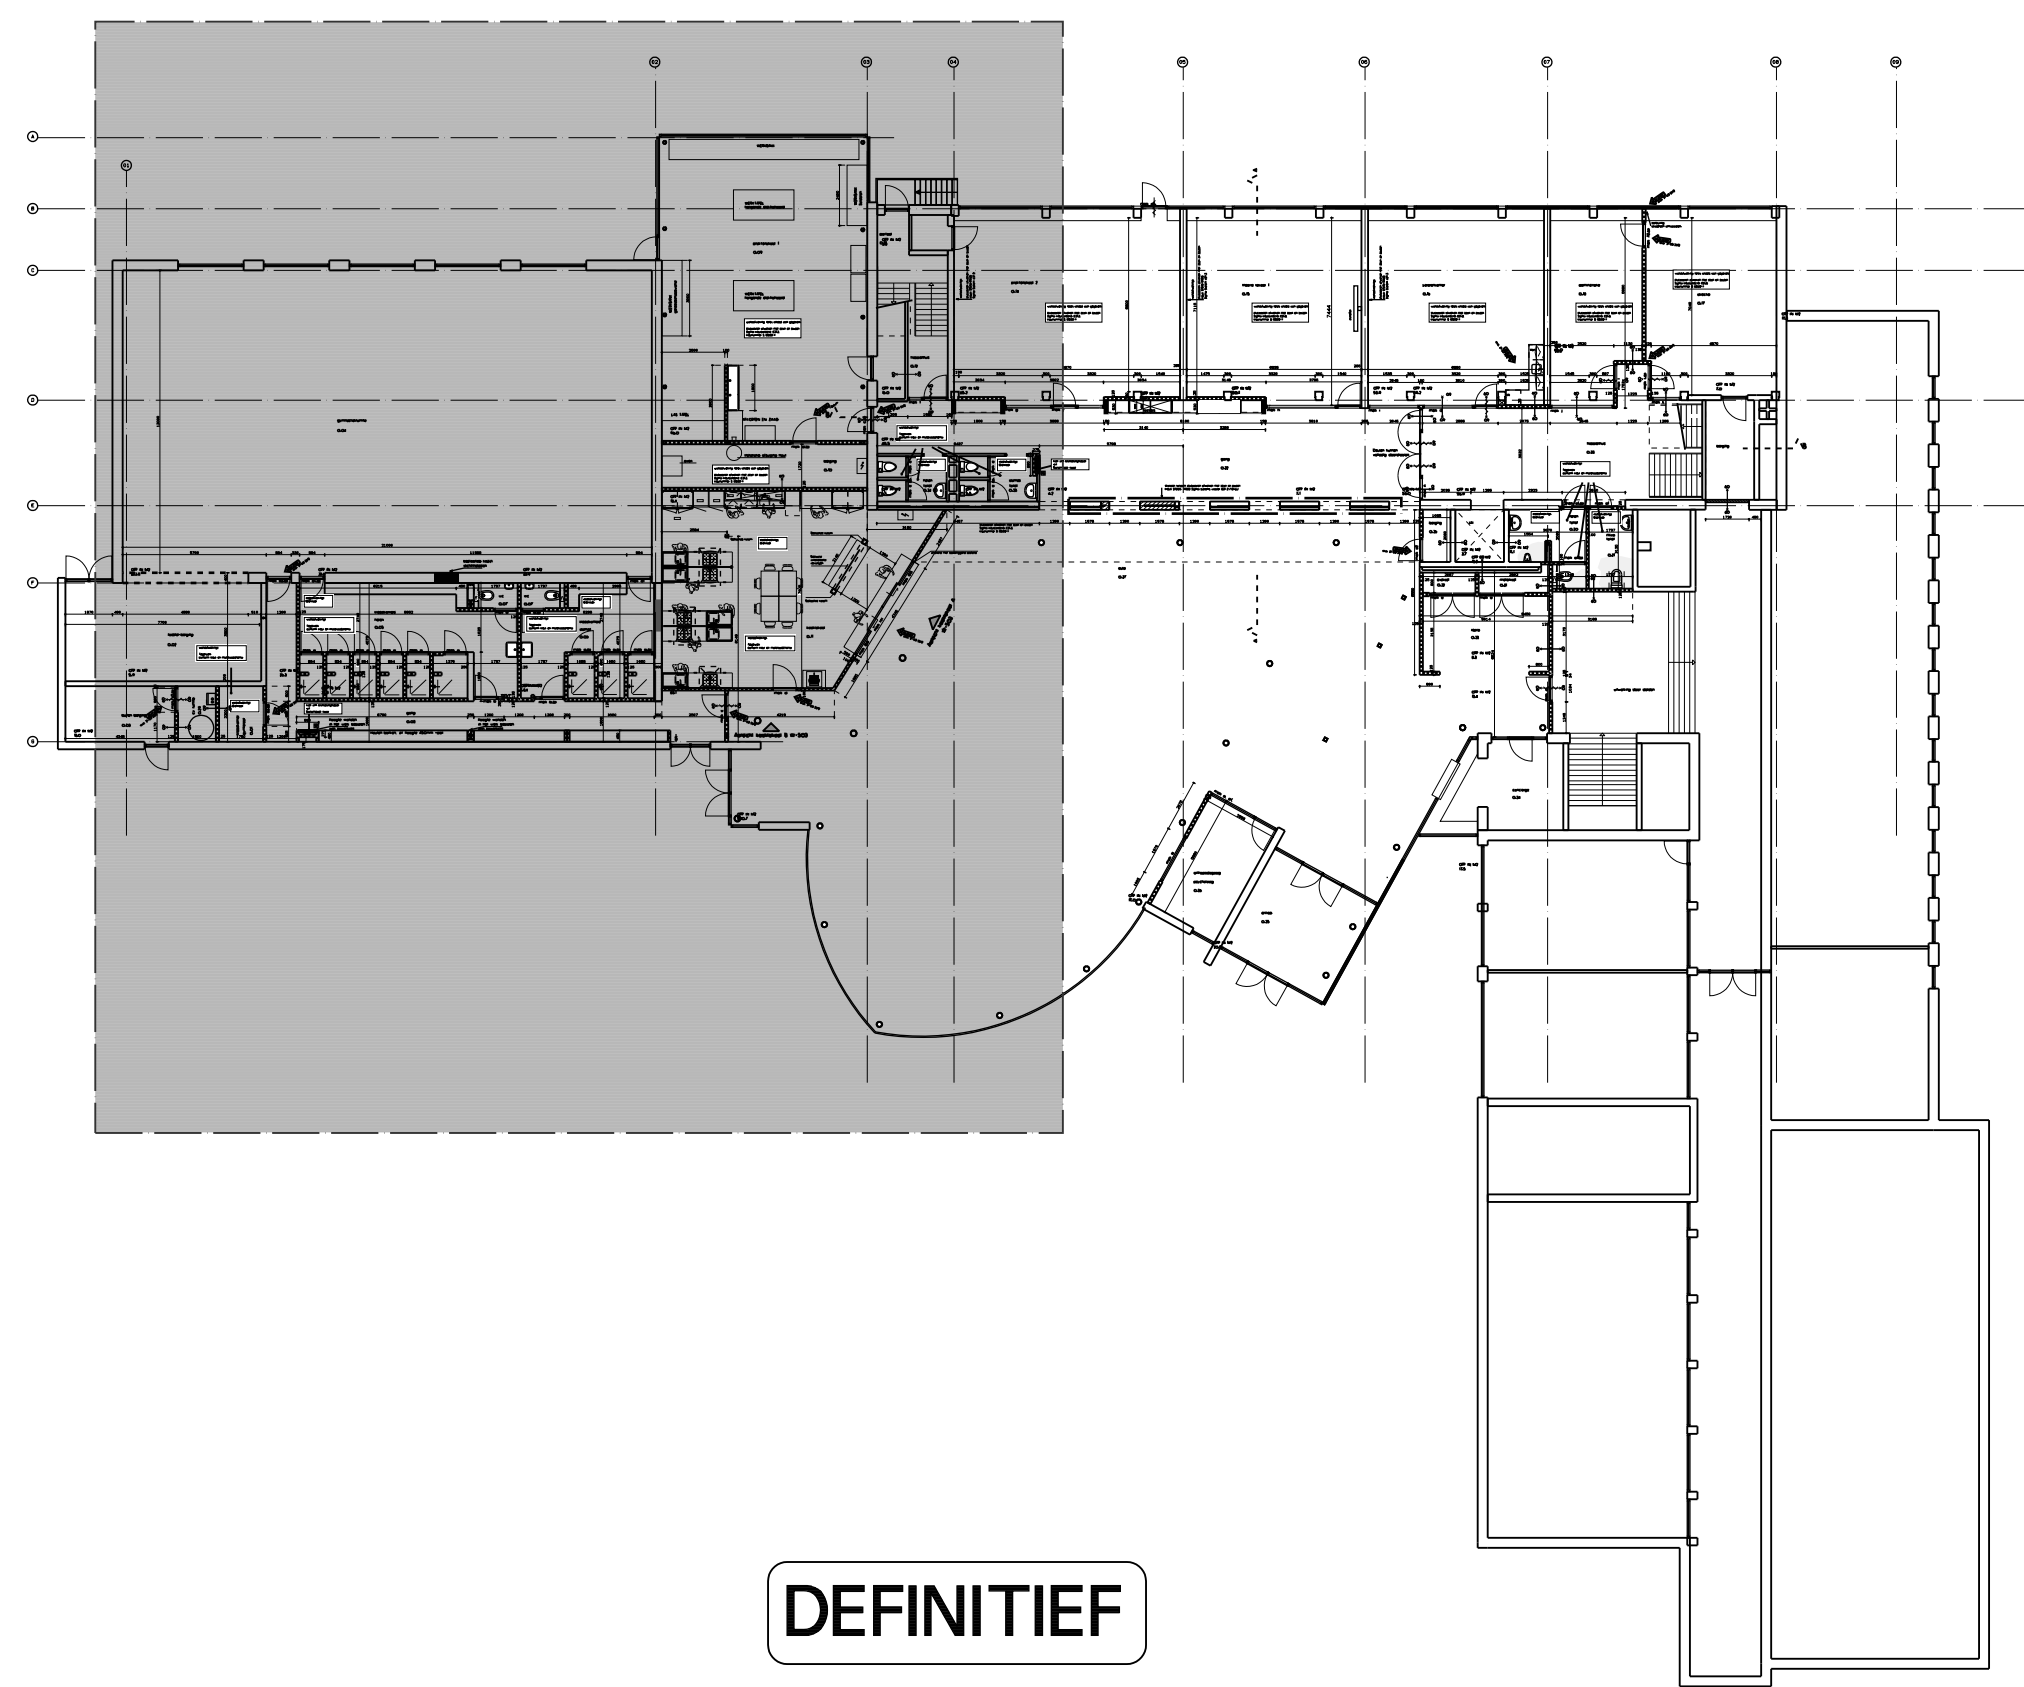

Alle maten door aannemer in het werk te controleren

[illegible]


