


PLATTEGROND MULOCK HOUWER locatie FURNHEIJ (BEGANE GROND)

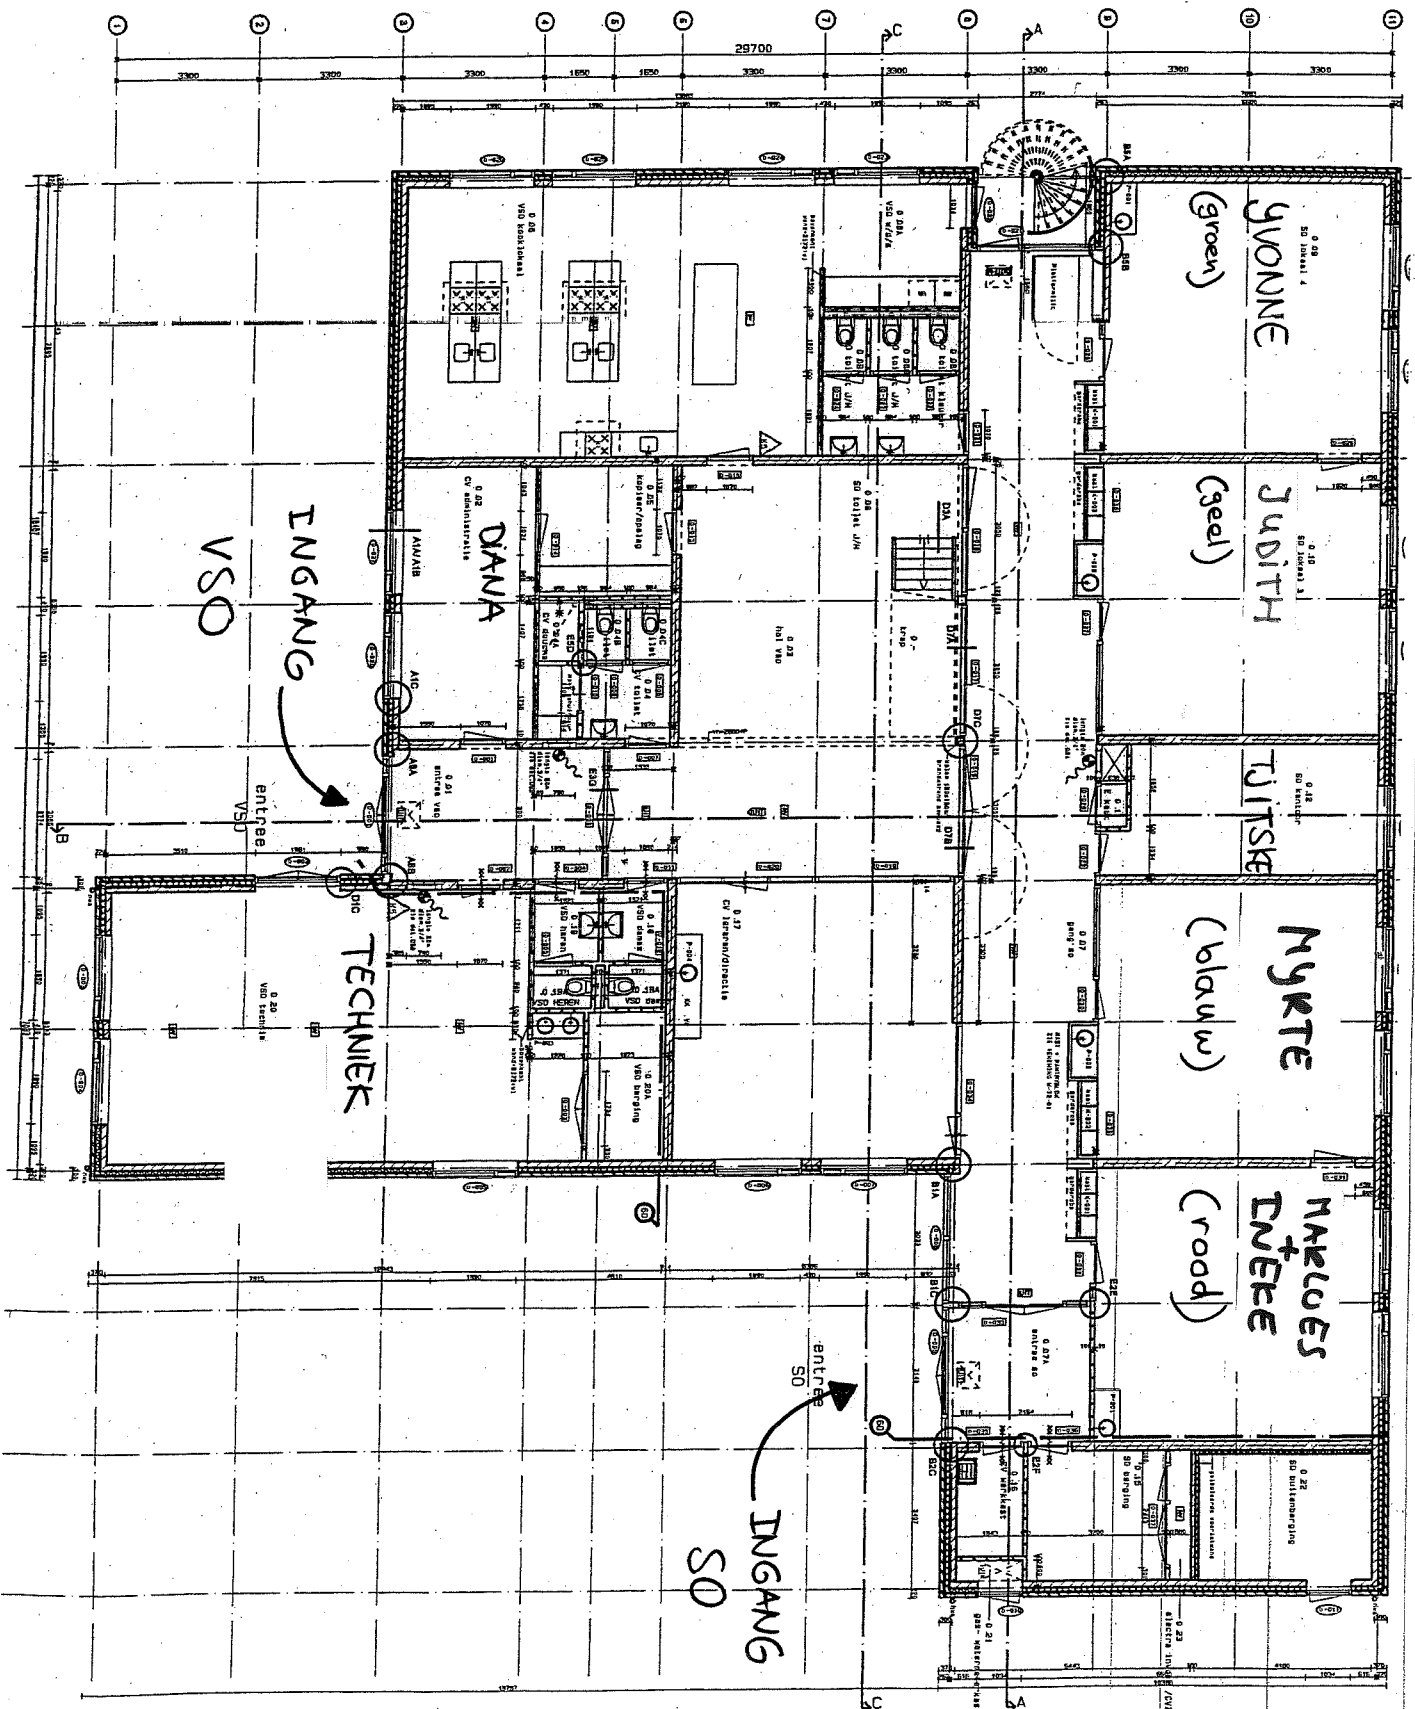

PLATTEGROND MULOCK HOUWER, locatie FORNHESE (eerste verdieping)

