


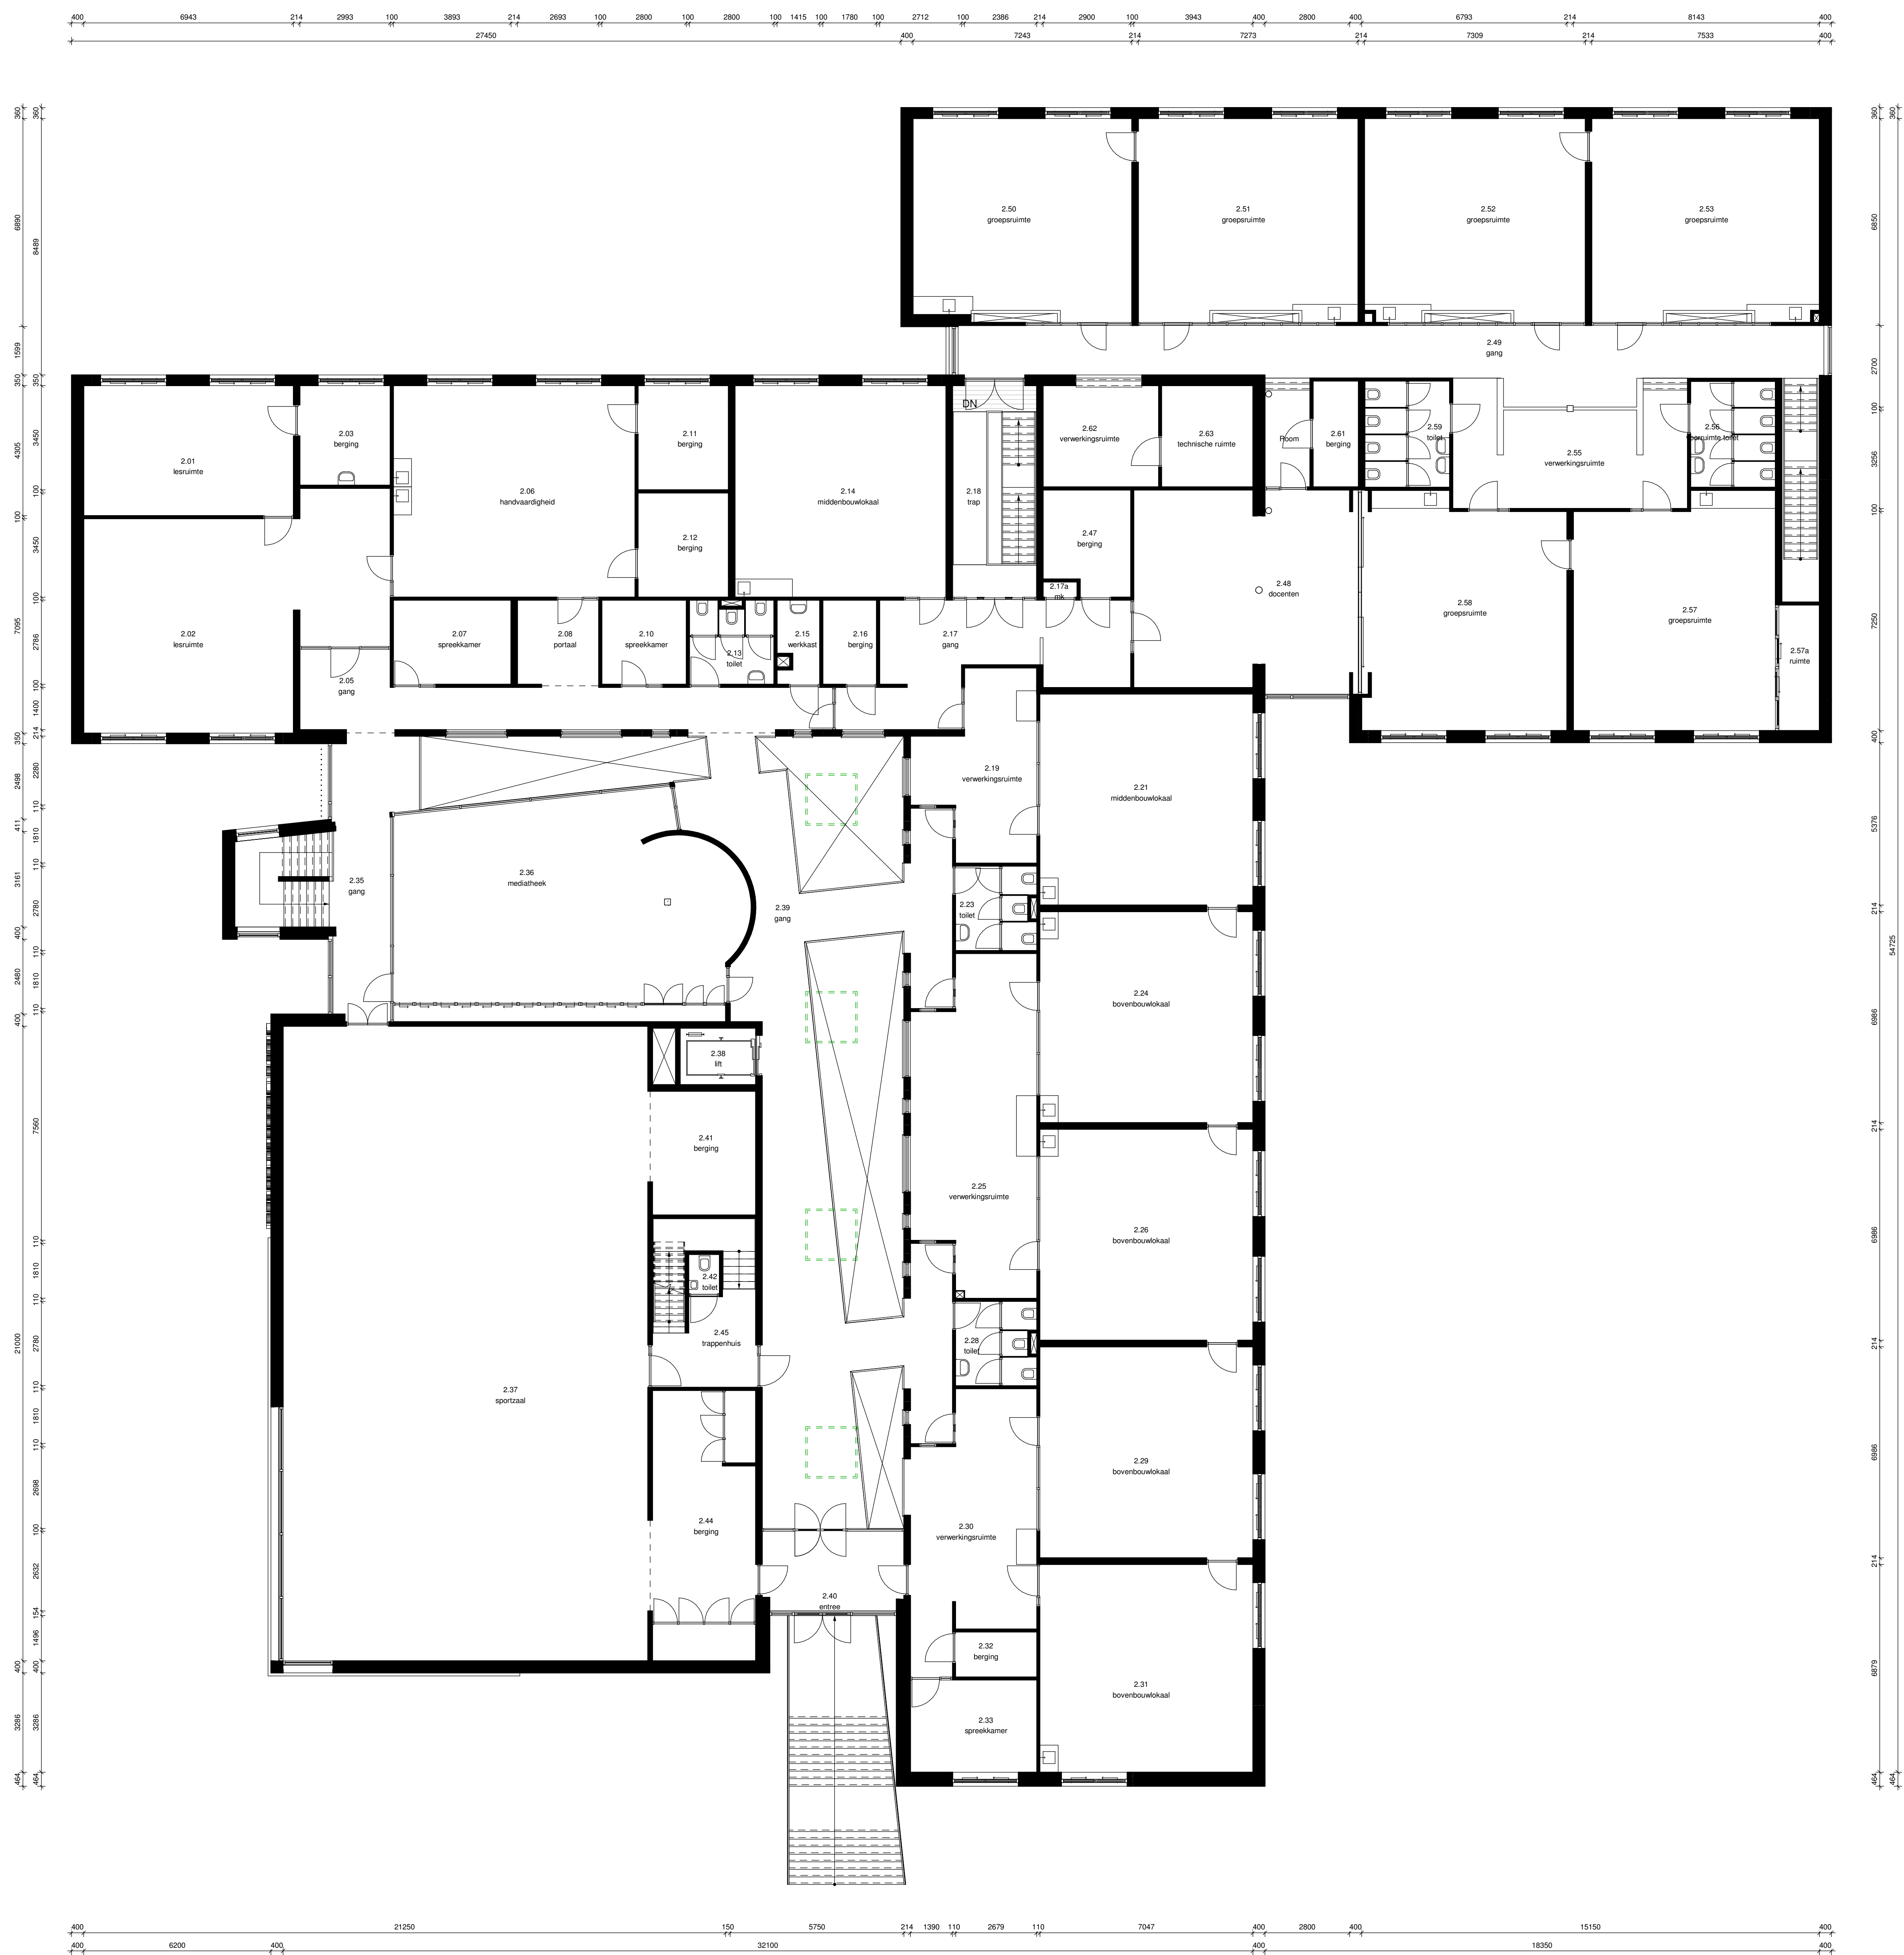

Orderwerp: Het Wabem 1 - BBS De Hambraken Tekening: Plaatgrond - Verdieping Opdrachtgever: Gemeente 's-Hertogenbosch Wolvenhoek 1 5211 HH 's-Hertogenbosch	 's-Hertogenbosch
Schaal: 1 : 100 Formaat: A0 Gwt.: TP Dataset: 08-08-2019 Gebruiksreken: MCT YellowSign® Geocoördaten: 55_4306_EB, Coördinaten: 52_035_270741, Tekening is aan deze tekening kunnen geen rechten ontleend worden, misten lie plaatste coördinaten.	Weeknr.: 36055