


- VERKLARING
- Lift
 - Trap
 - Toilet
 - Lockerkast, fietsfoons
 - Garderobe
 - Open werkplek
 - Cockpit
 - Lounge werkplek
 - Bibliotheek
 - Kasten
 - Koffiecorner
 - Huistafel
 - Service ruimte / (oa. kopier en fax)
 - Patchkast
 - Zithoek
 - Spreekkamer

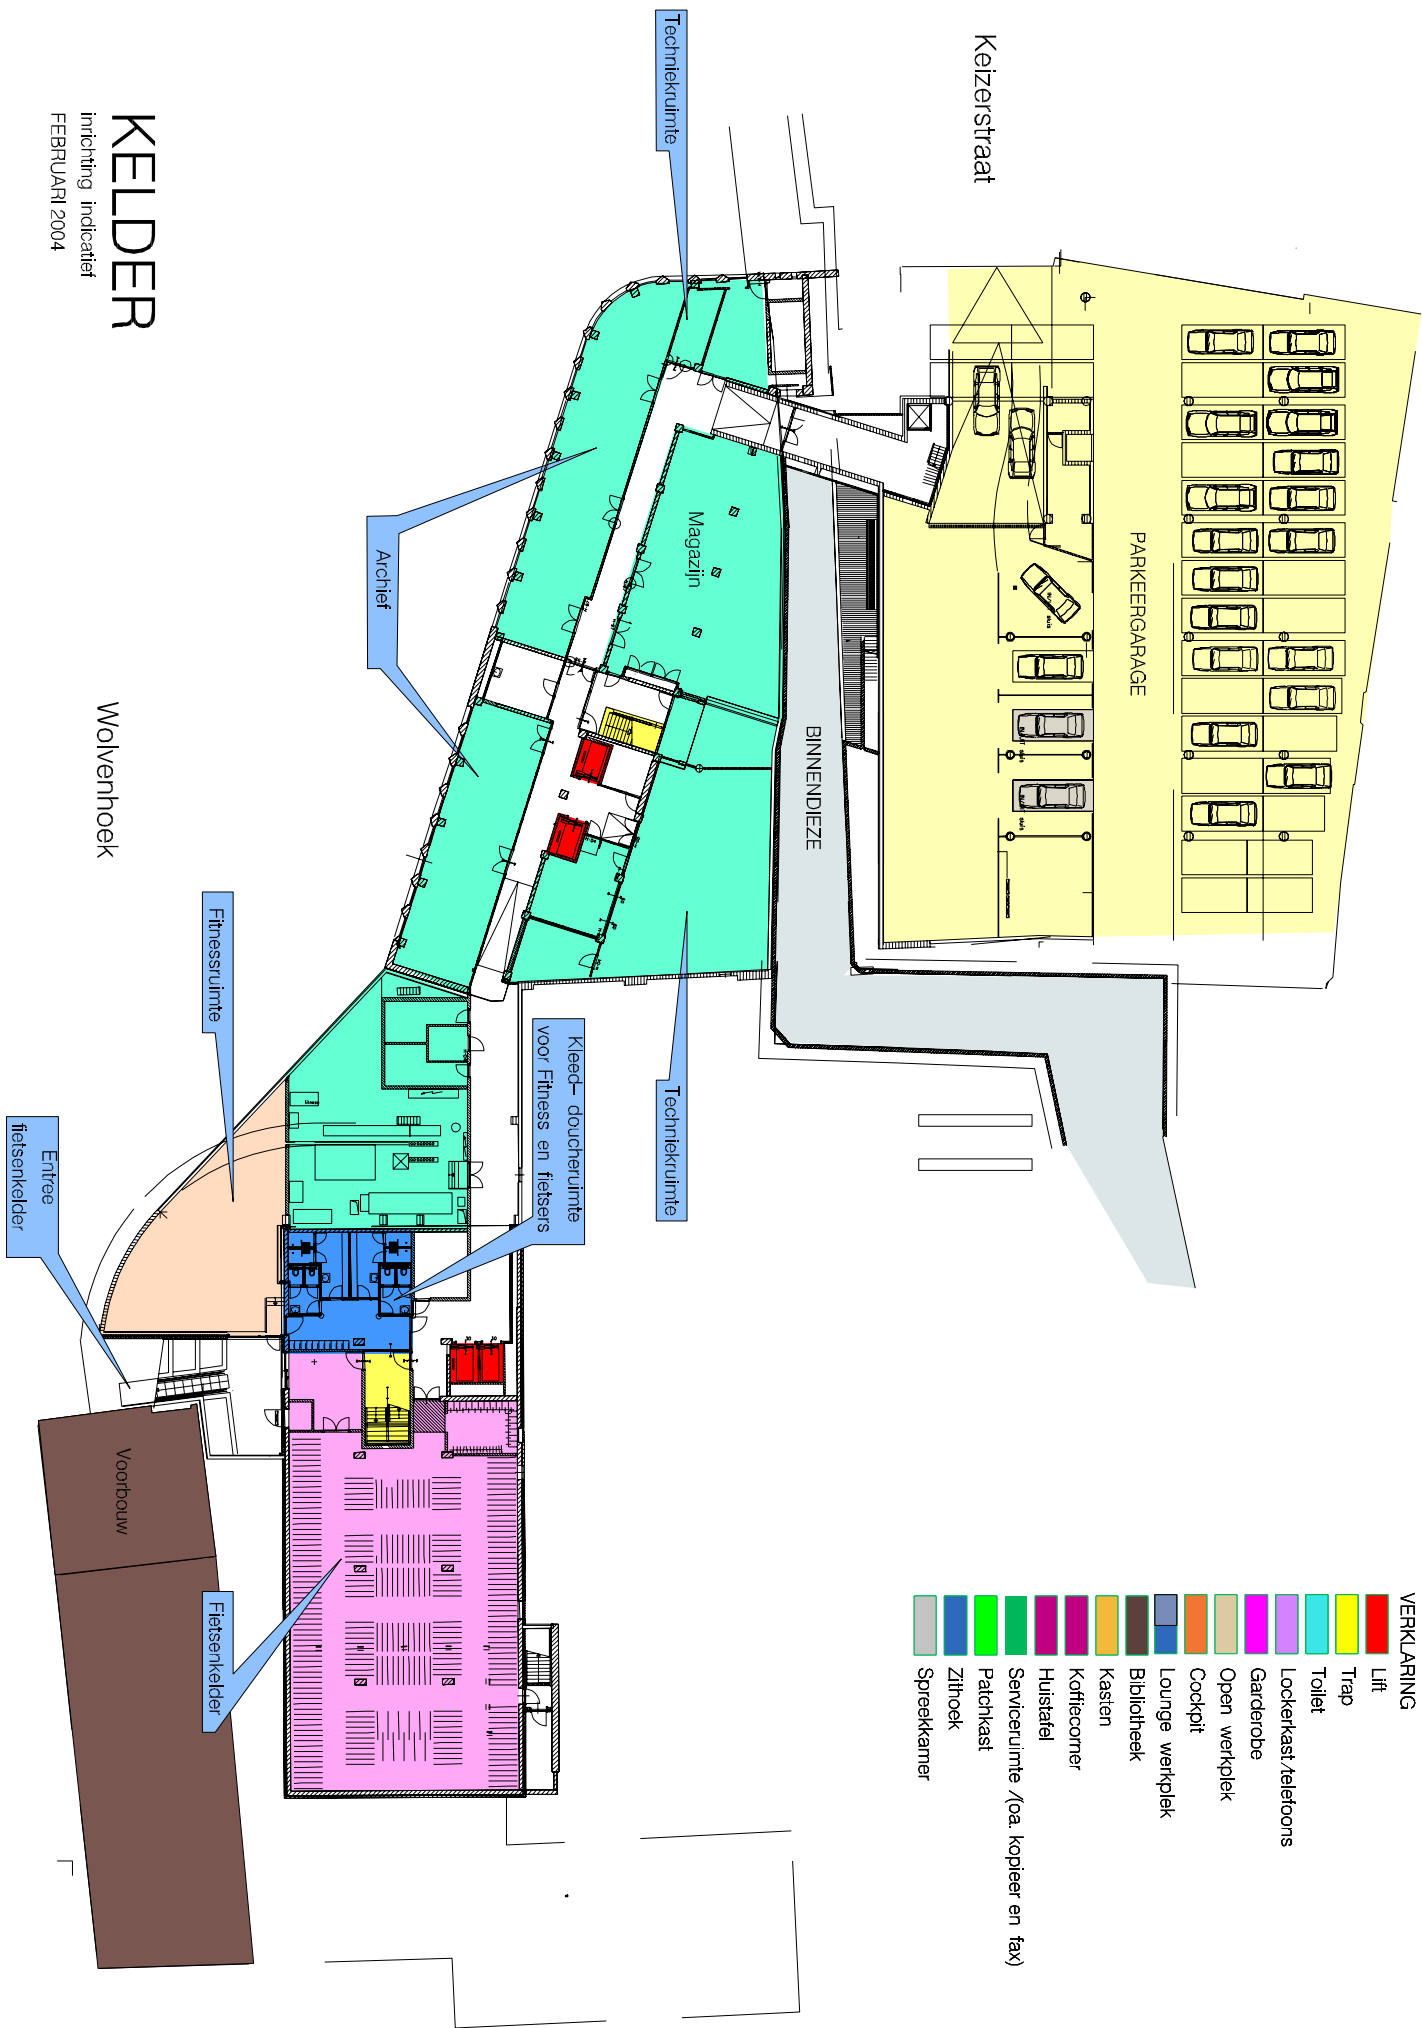

KELDER
 inrichting indicatief
 FEBRUARI 2004