


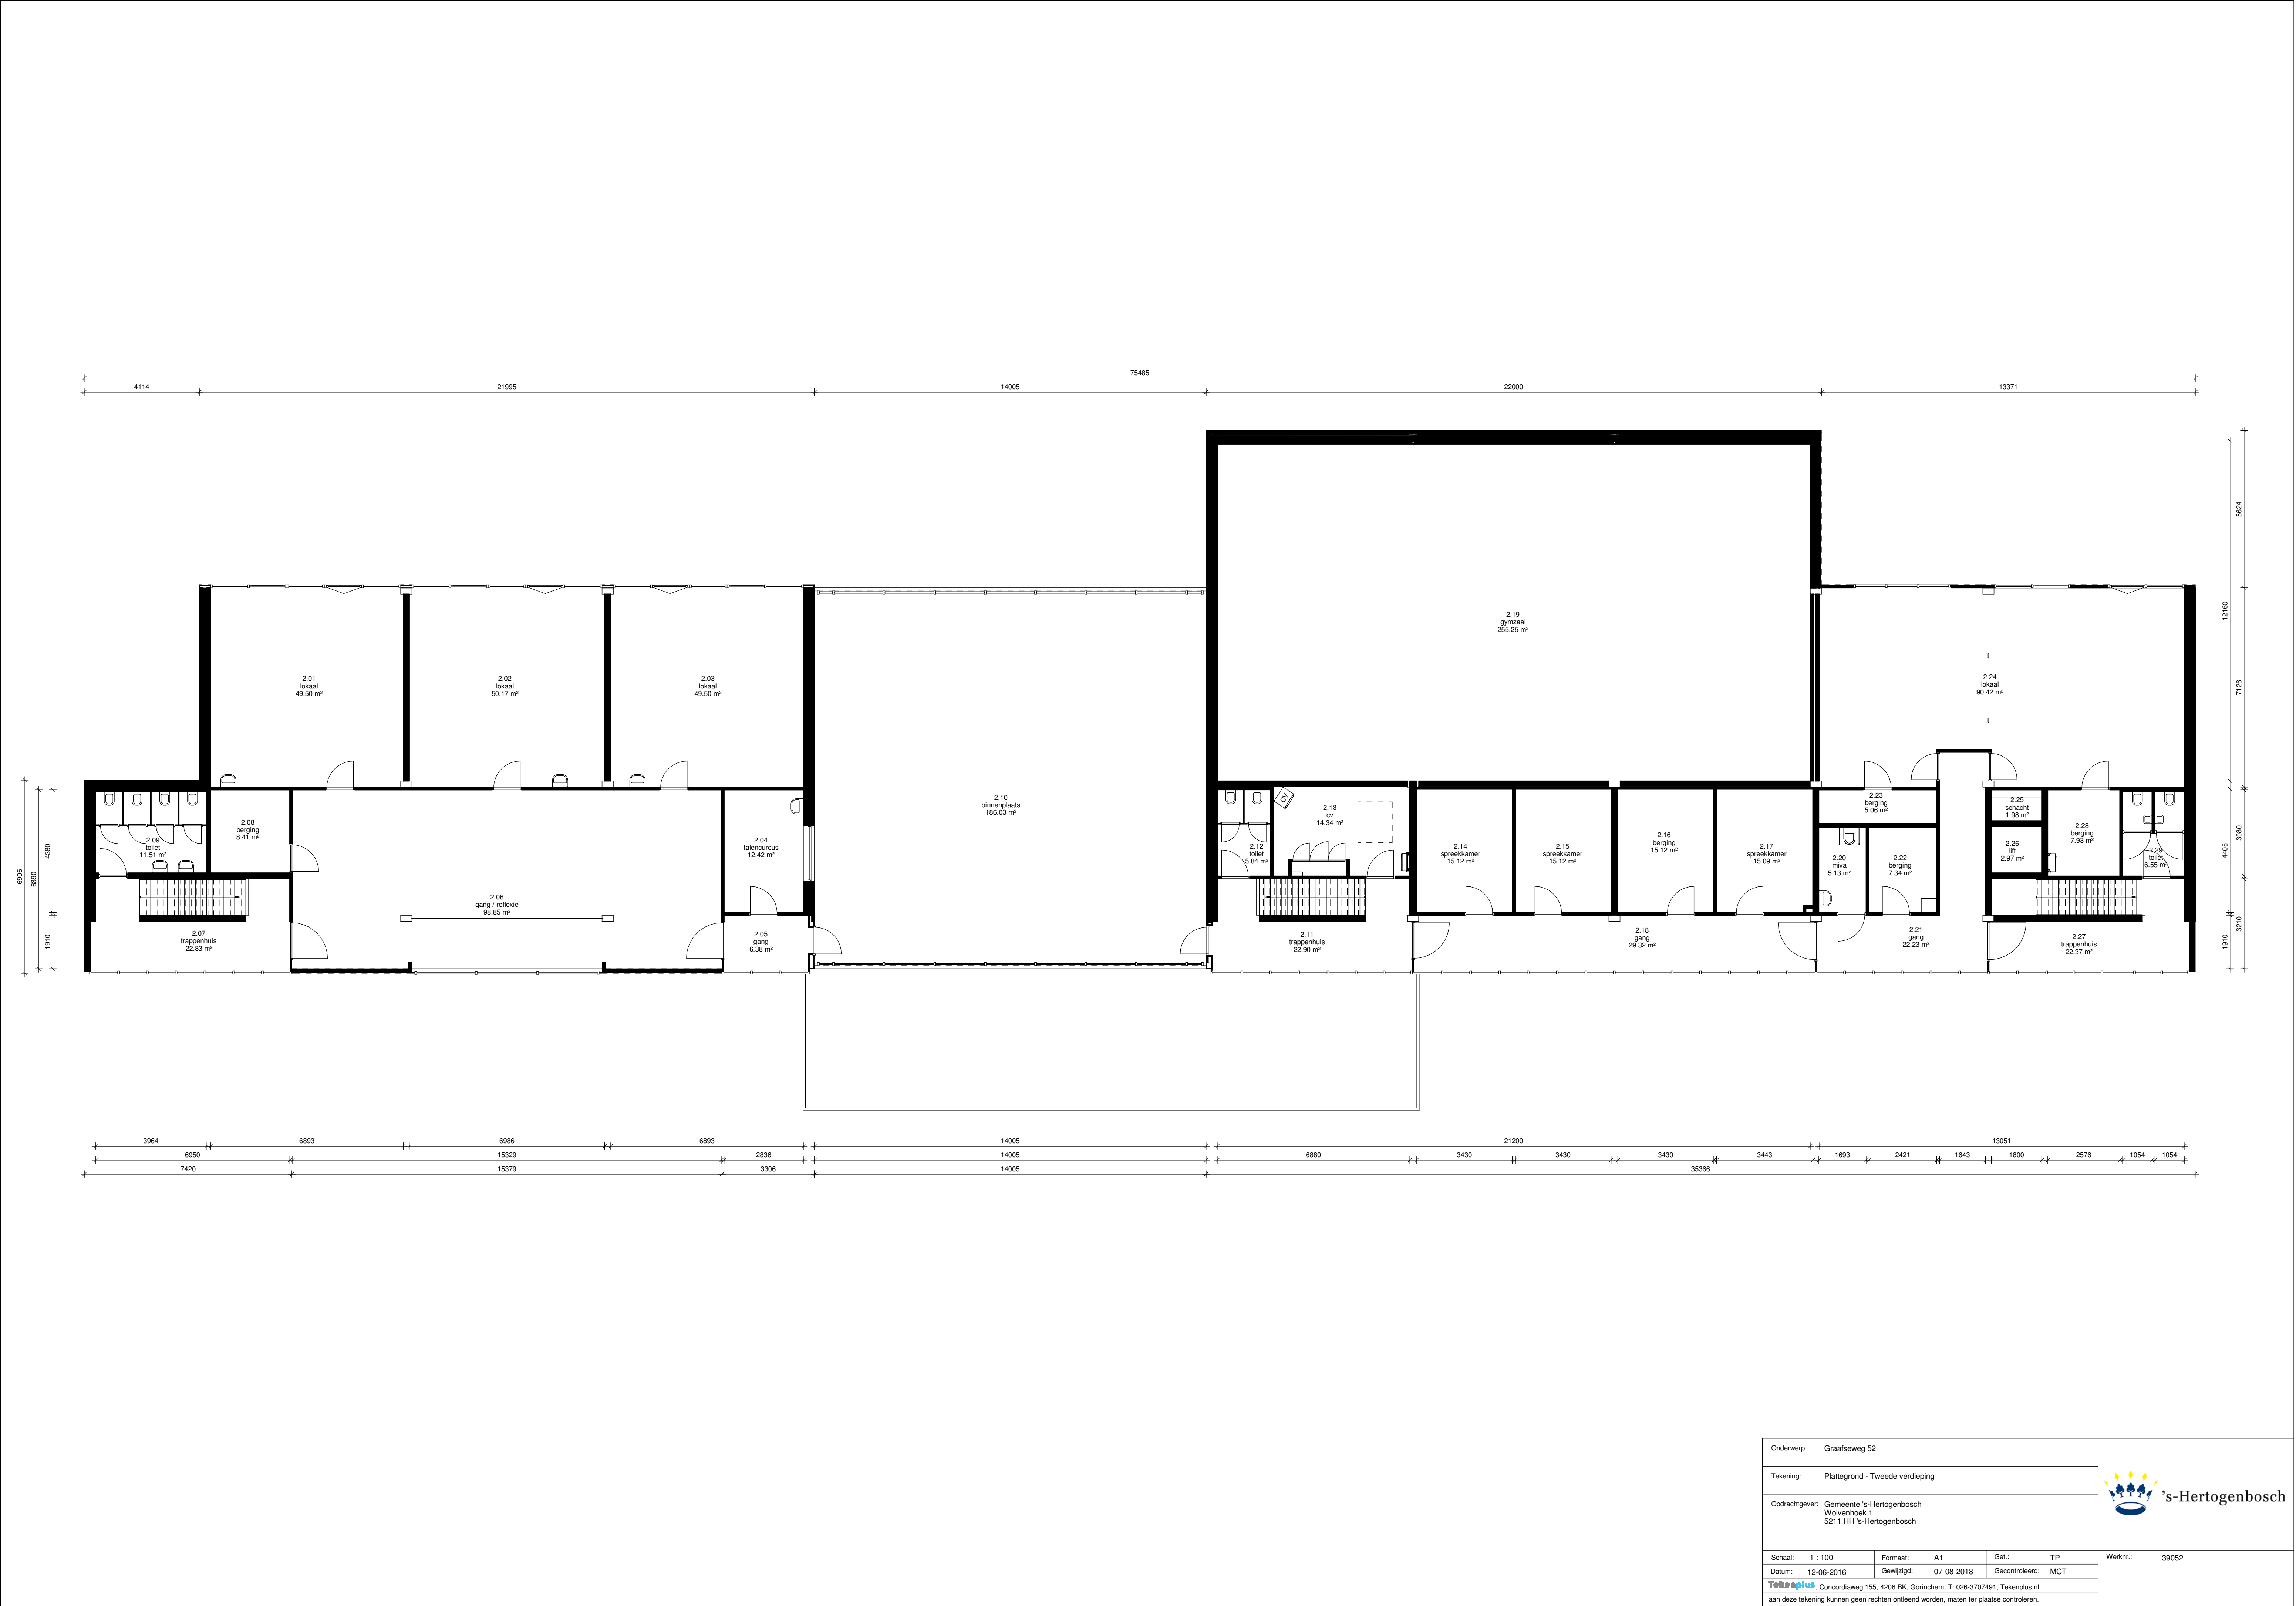

Onderwerp:	Graafseweg 52				's-Hertogenbosch
Tekening:	Plattegrond - Tweede verdieping				
Opdrachtgever:	Gemeente 's-Hertogenbosch Wolvenhoek 1 5211 HH 's-Hertogenbosch				
Schaal:	1 : 100	Formaat:	A1	Get.:	TP
Datum:	12-06-2016	Gewijzigd:	07-08-2018	Gecontroleerd:	MCT
Tekenplus, Concordiaweg 155, 4206 BK, Gorinchem, T: 026-3707491, Tekenplus.nl					Werknr.: 39052
aan deze tekening kunnen geen rechten ontleend worden, maten ter plaatse controleren.					