



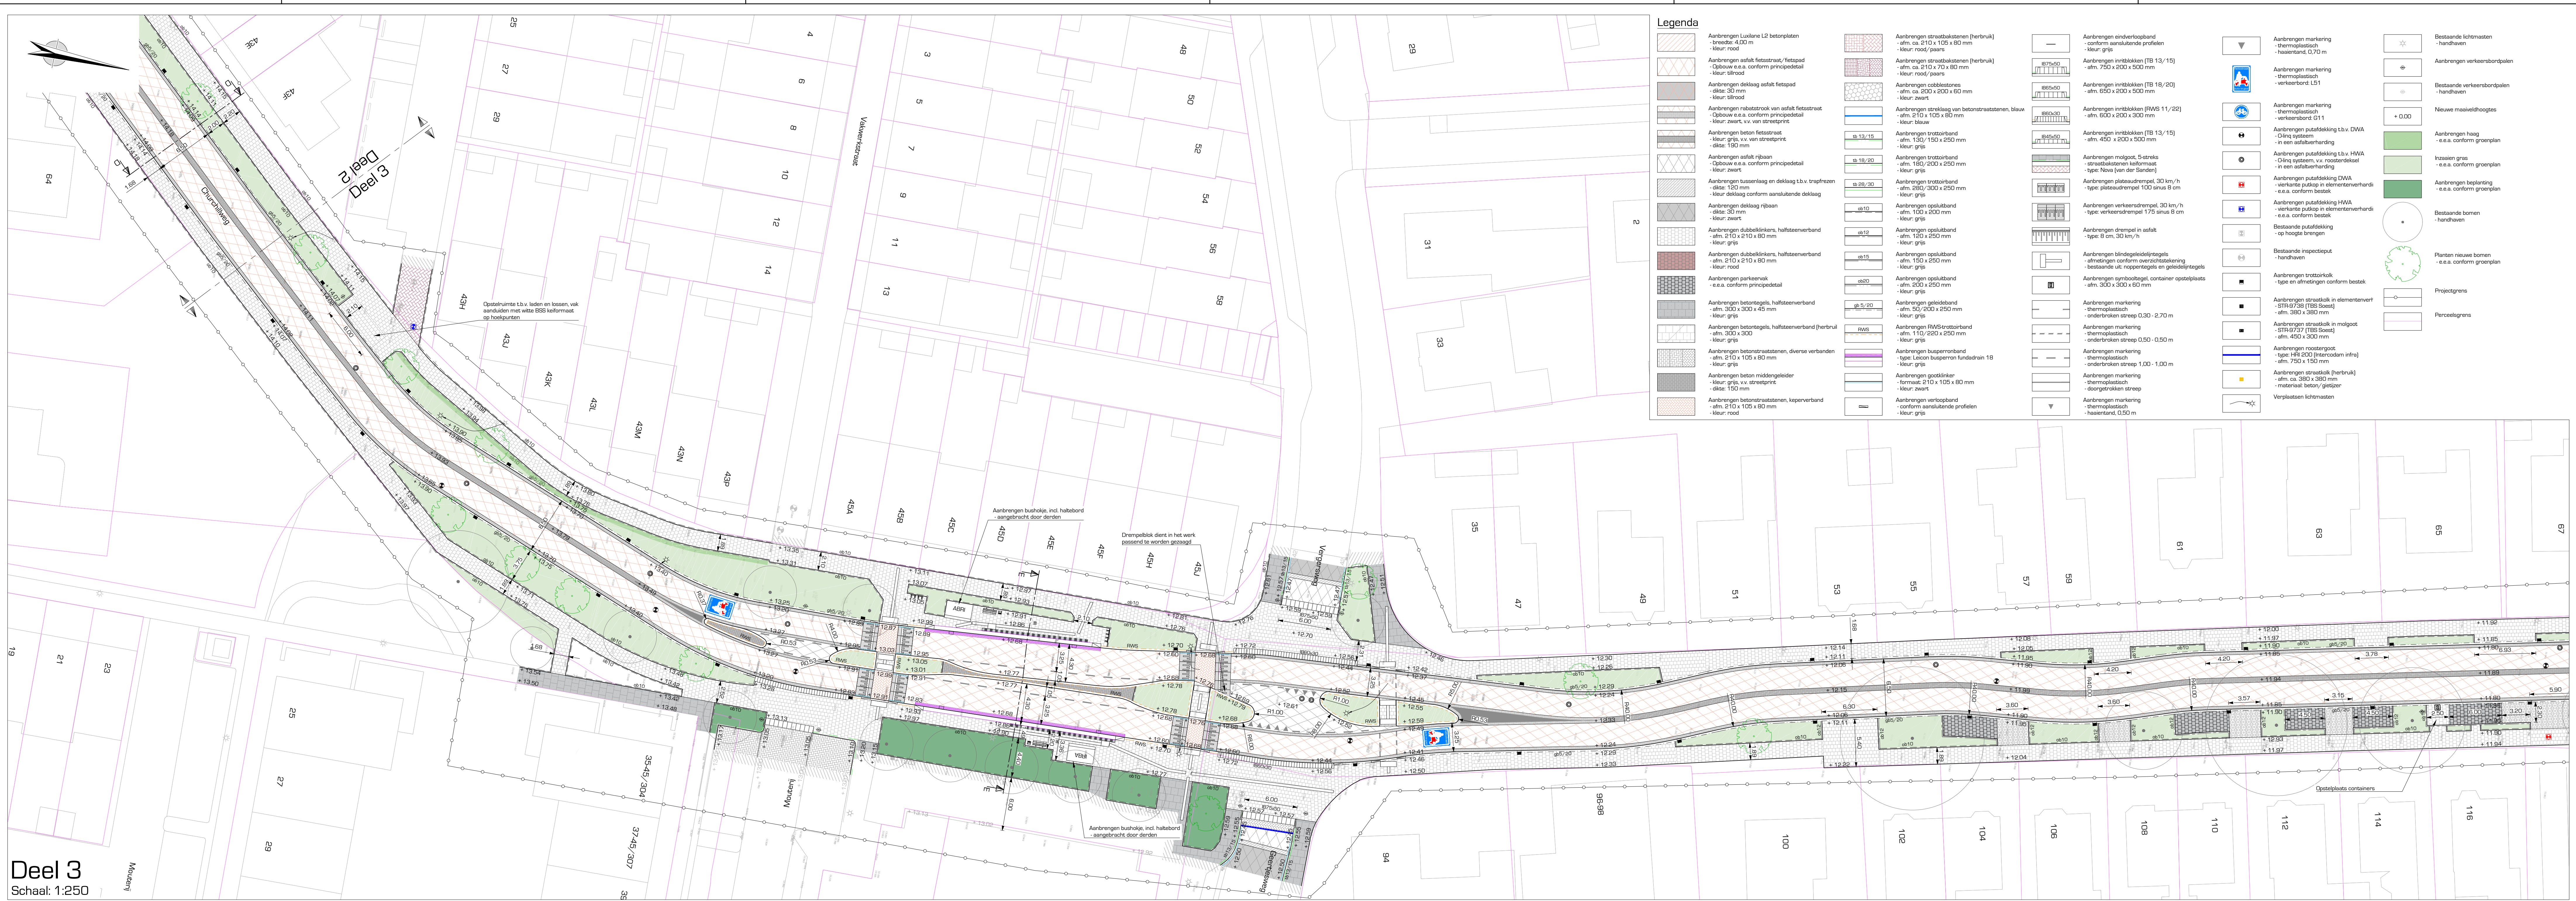

Deel 3  
Schaal: 1:250

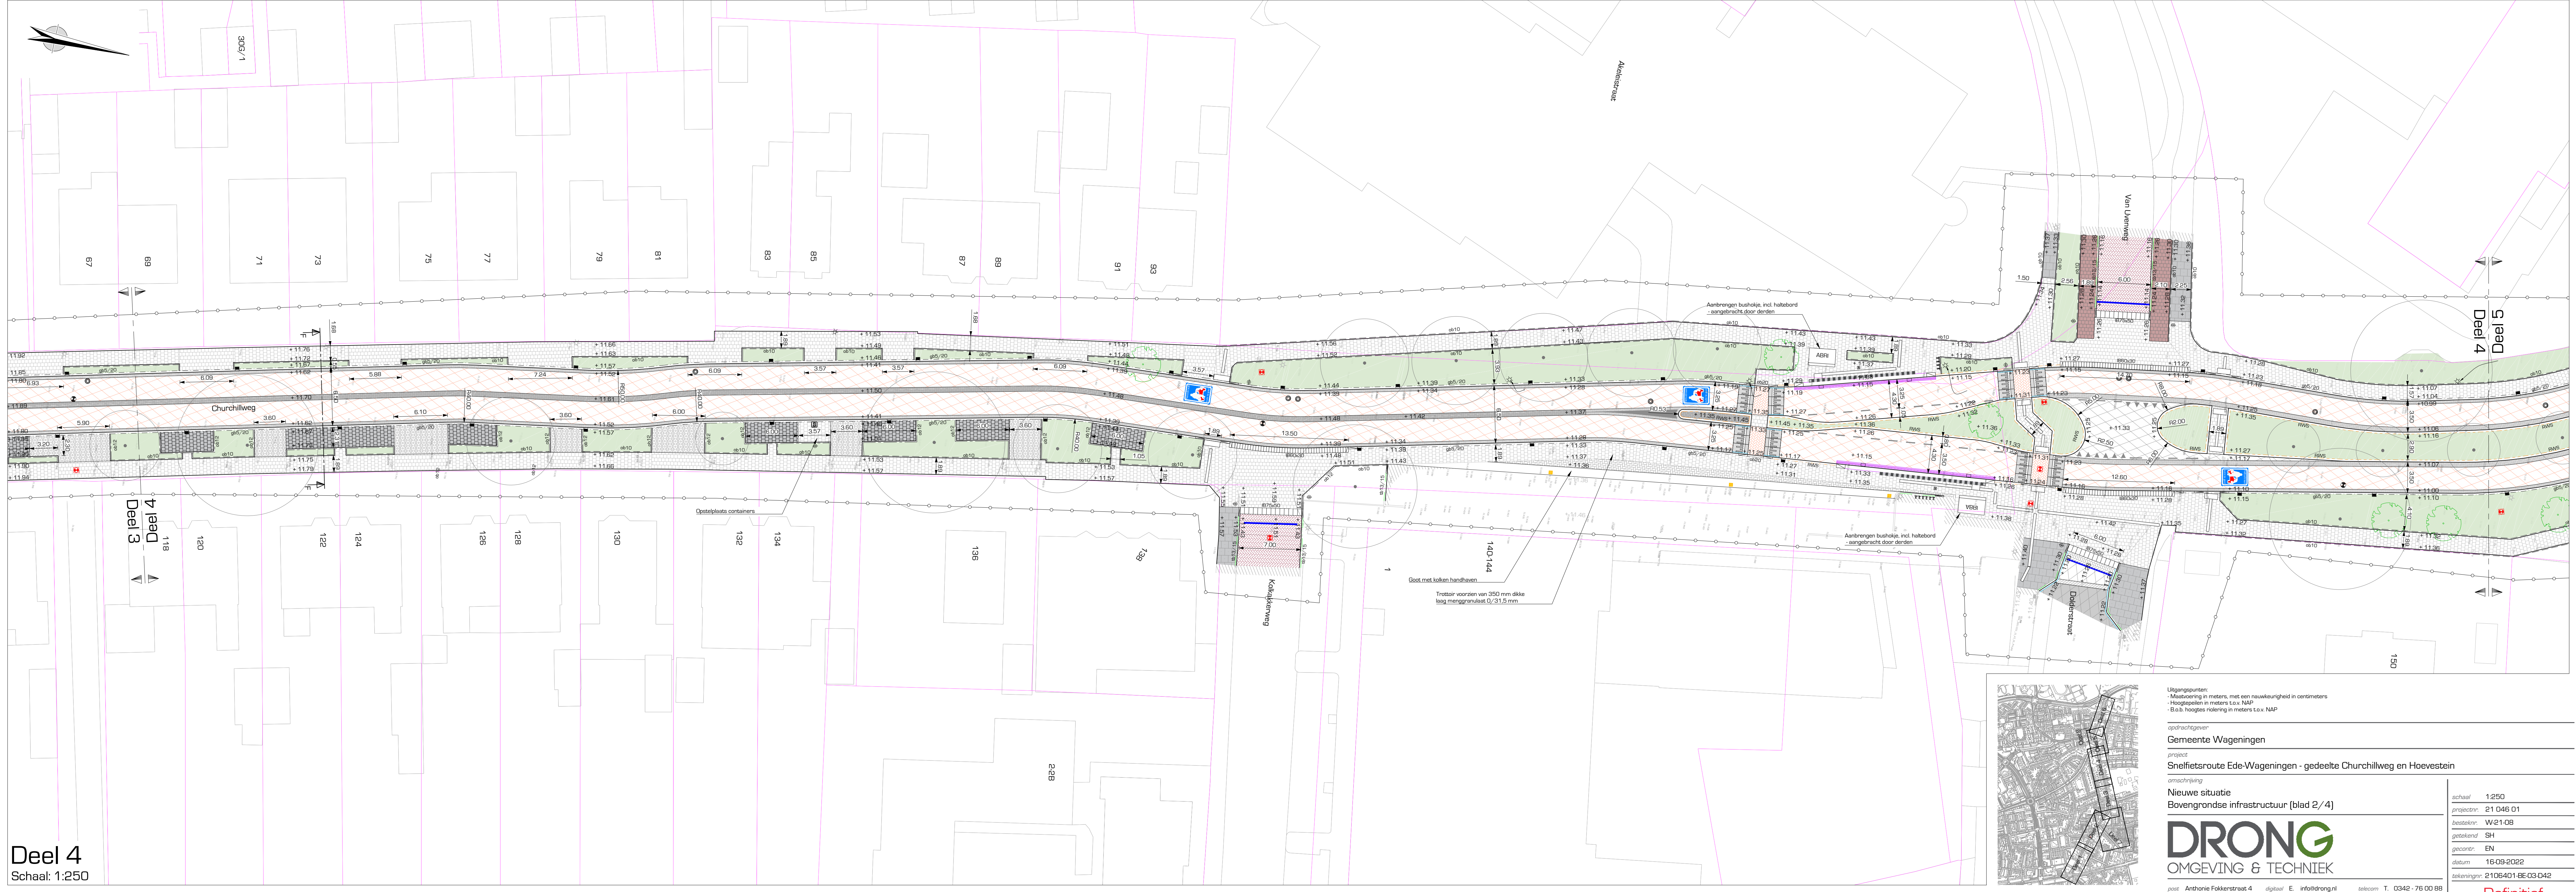

Deel 4  
Schaal: 1:250

Uitgangspunten:  
- Meetniveau in meters, met een nauwkeurigheid in centimeters  
- Hoogtepunten in meters t.o.v. NAP  
- B.a.b. hoogtes ruitering in meters t.o.v. NAP

opdrachtgever:  
Gemeente Wageningen

project:  
Snelheidsroute Ede-Wageningen - gedeelte Churchilweg en Hoevestein

Nieuwe situatie:  
Bovengrondse infrastructuur (blad 2/4)

schaal: 1:250  
projectnr: 21 046 01  
besteknr: W21 08  
getekend: SH  
gecontroleerd: EN  
datum: 16-09-2022  
tekeningnr: 2106401-BE-03-042

post: Antenne, Toluidendijk 4  
3772 MR Berneeldi  
dialoog: E. info@drong.nl  
W. www.drong.nl  
telefoon: T. 0342 - 76 00 88

**DRONG**  
OMGEVING & TECHNIEK

Definitief

Bestand: 2106401-BE-03-DWG