


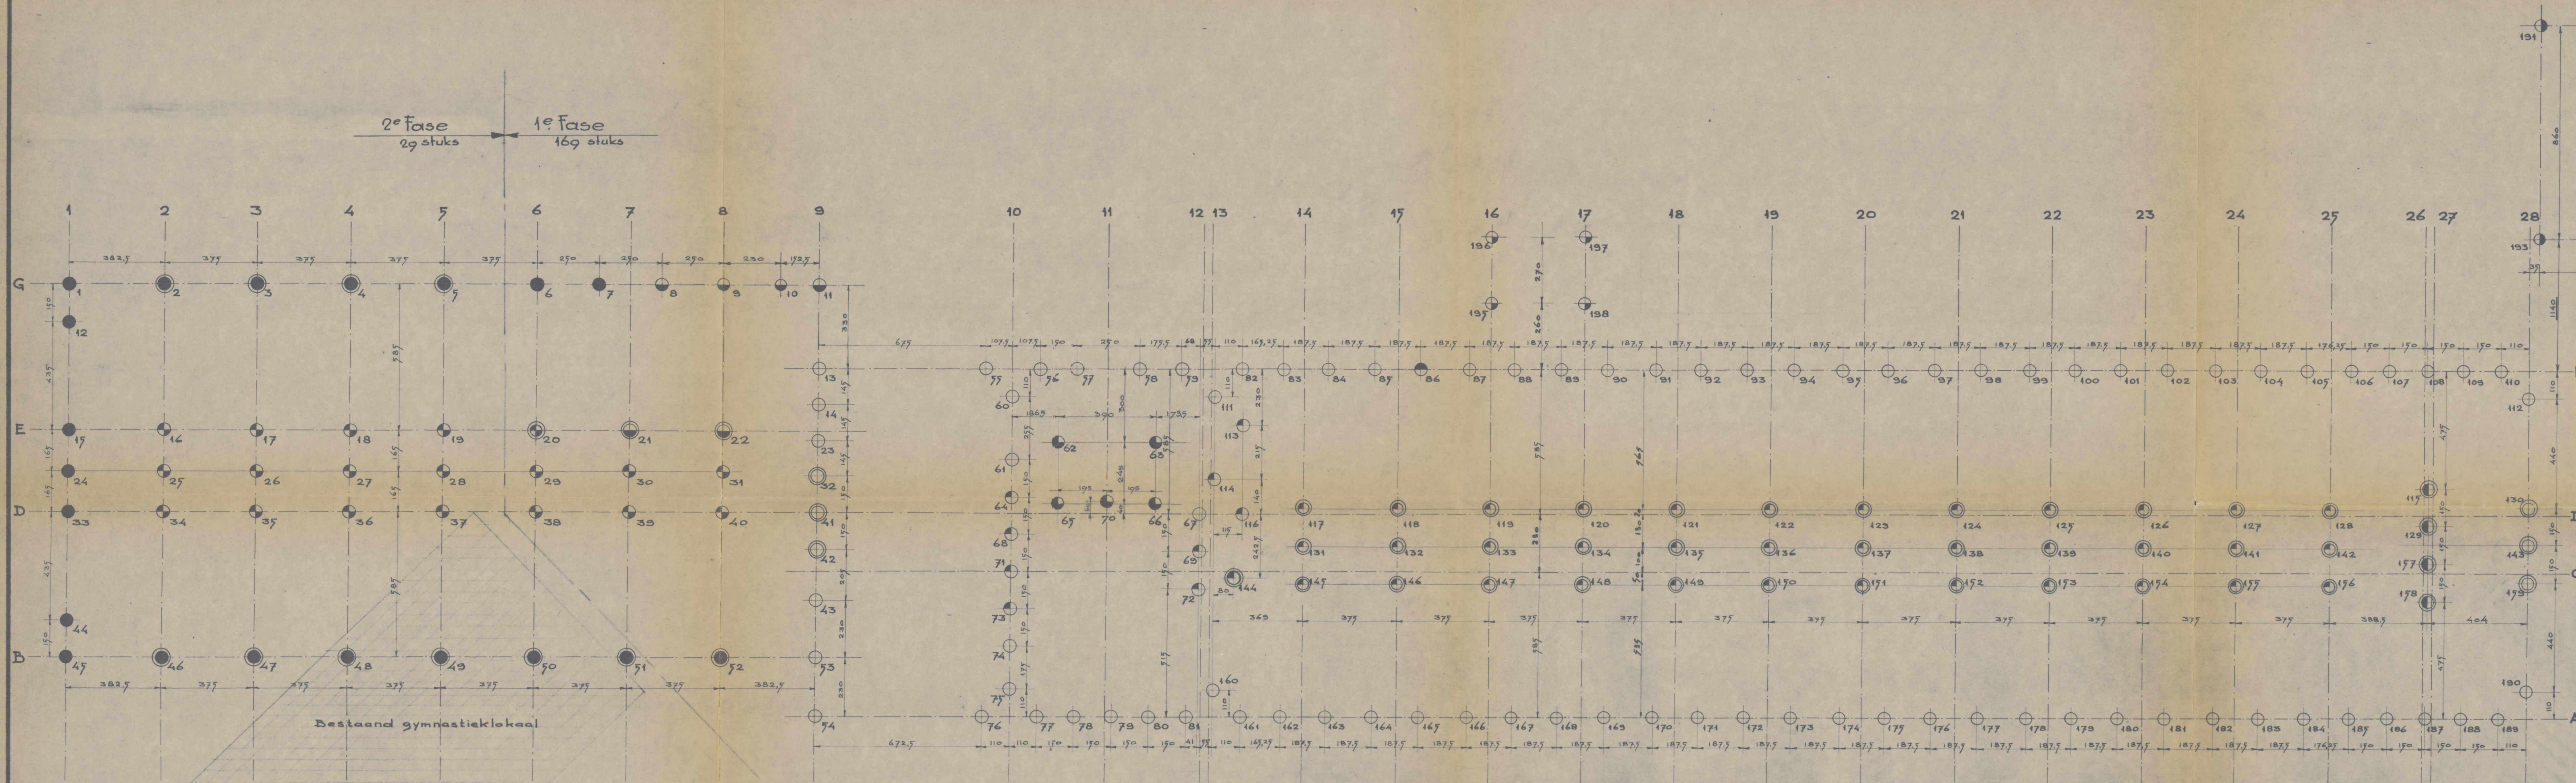

verklaring

⊕ bovenkant paal = 639 - P	● bovenkant paal = 341,5 - P
⊕ " " = 639 - P	● " " = 401,5 - P
⊕ " " = 719 - P	● " " = 451,5 - P
⊕ " " = 789 - P	● " " = 240 - P
⊕ " " = 684 - P	● " " = 550 - P

N.B. ⊕ palen met 120 ton draagvermogen
 ⊕ palen met 100 ton draagvermogen

Rijksgebouwendienst Afdeling Constructie

werk: Belastinggebouw Leiden opdr. nr. 130
 onderwerp: constructies in gewapend beton
 onderdeel: palenplan

Schaal: 1:2400
 hierbij behoren:
 constructietek. bladen
 berekeningen " 1 en 2

getekend door: J. Reule datums: Febr. '60
 vergeleken met berekening
 vergeleken met bouwkw. tek. 19.11.62
 verzonden aan dagelijks toezicht
 " " aannemer
 " " gem. bouwtoezicht

wijzigingen of aanvullingen: 1 2 3 4 5
 ingewijzigd: april 1963
 ingekomen: 24 APR 1963
 No. 2 Voz
 accoord: functie: 19.4.62
 gezien de directeur van de Afd. Constructie
 B1