




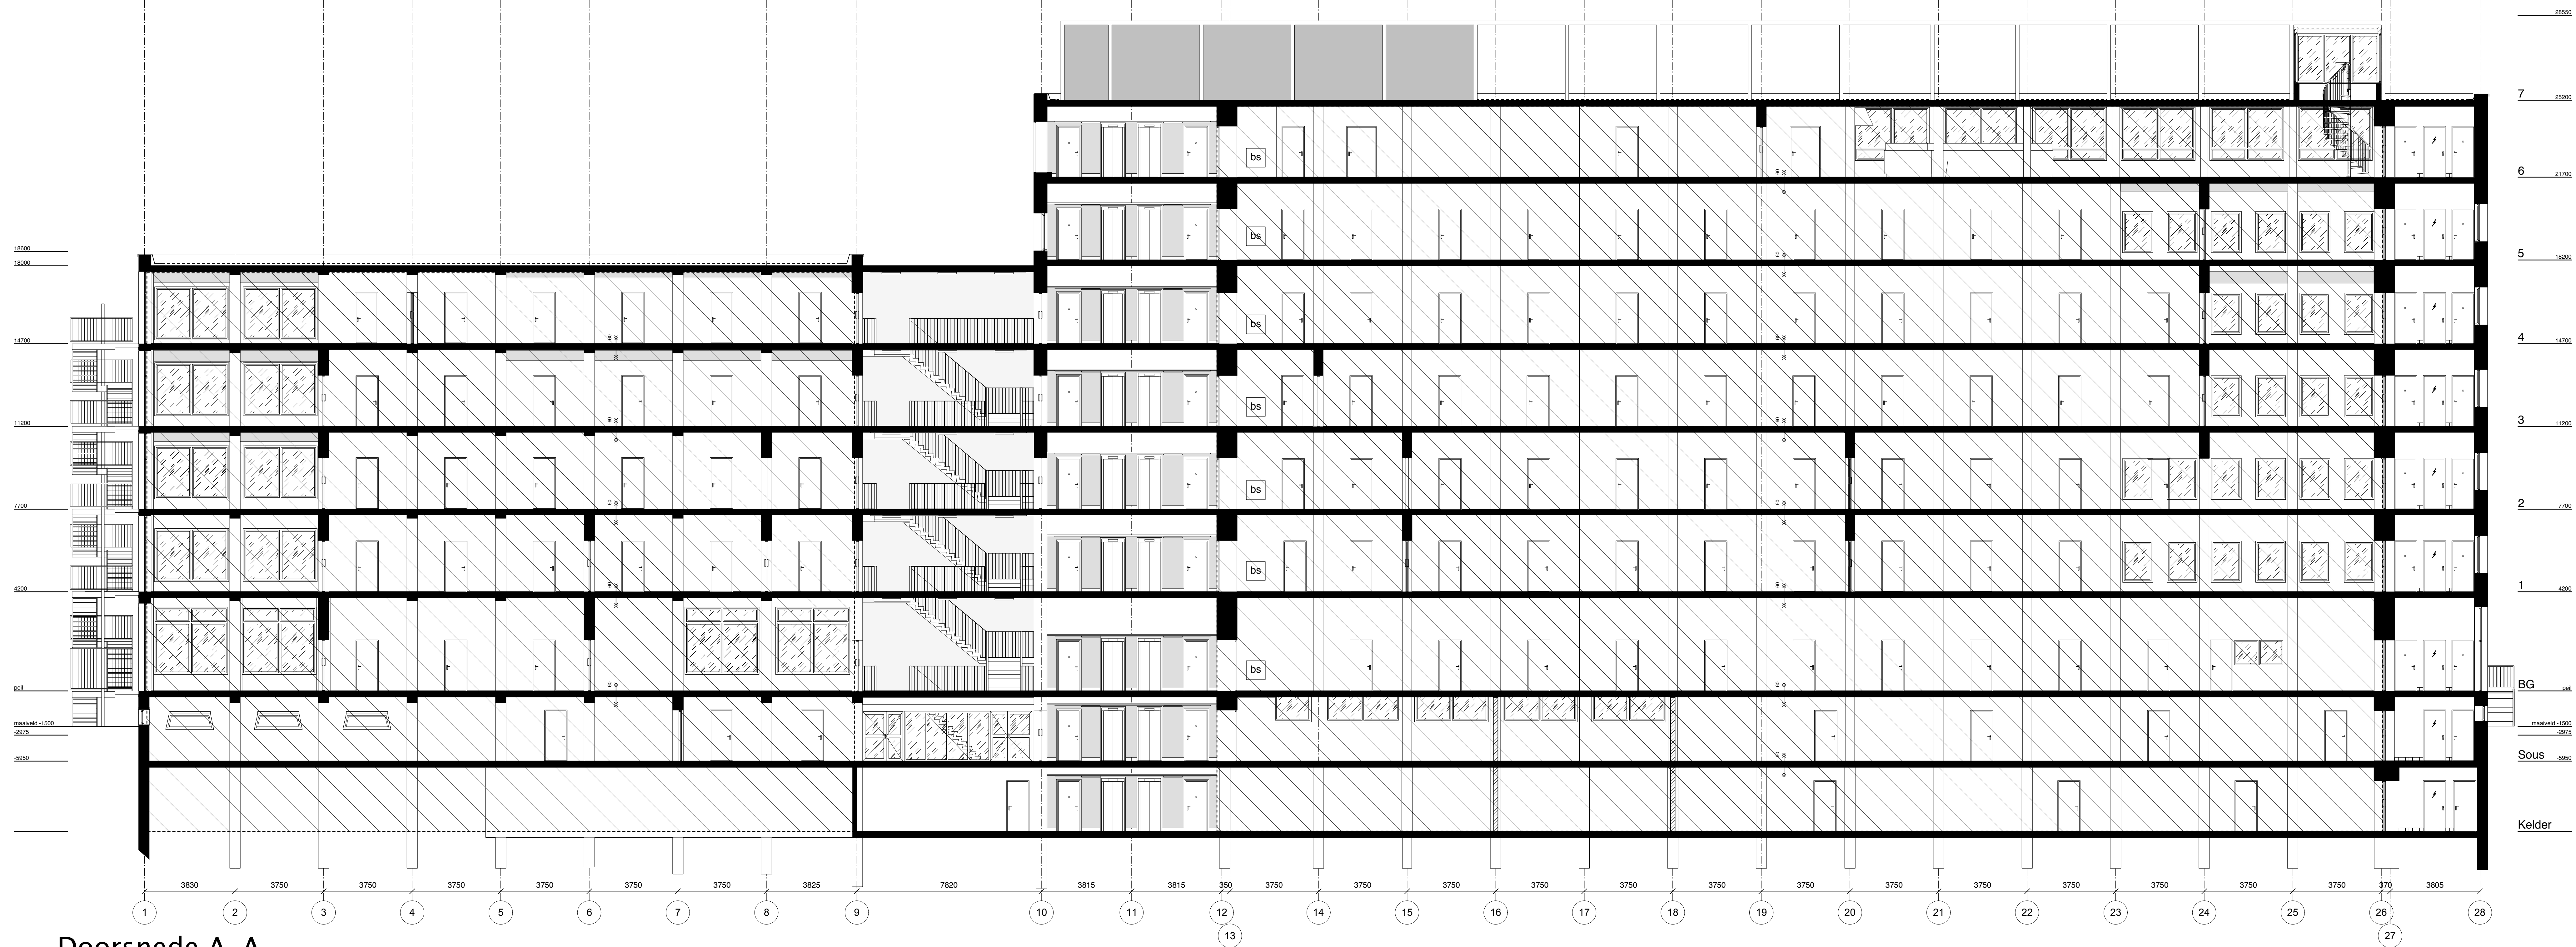

Doorsnede A-A

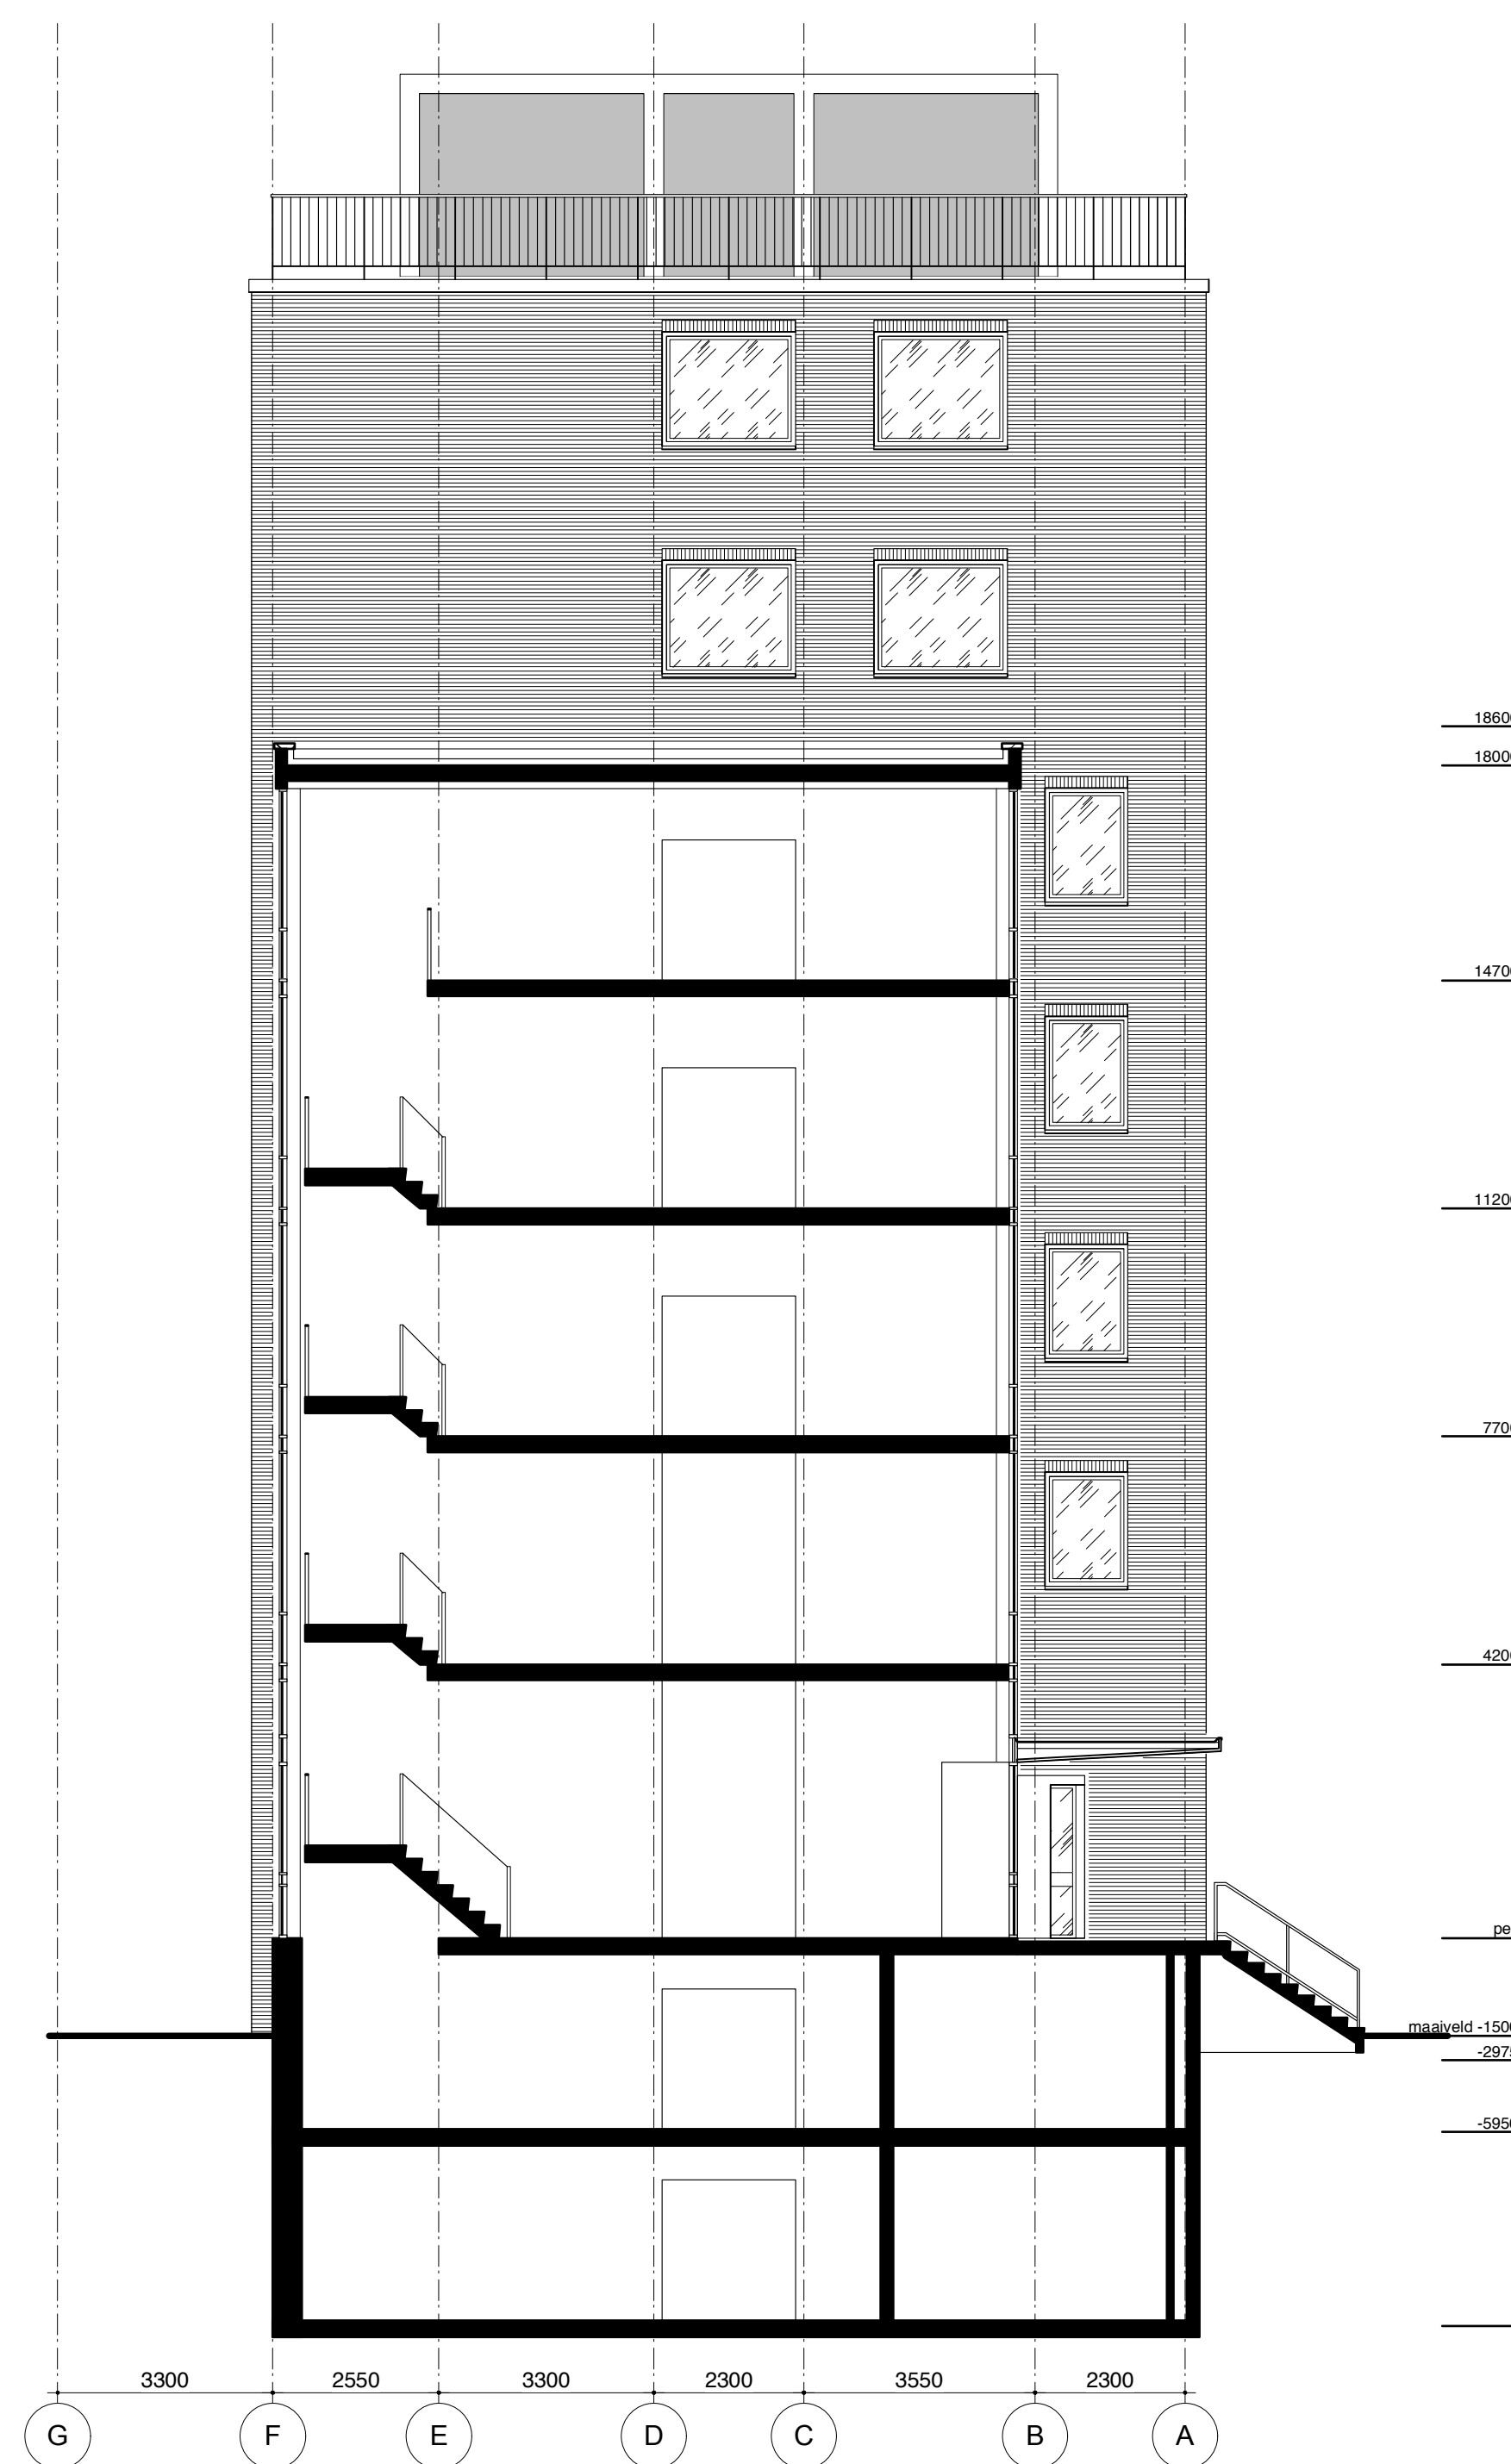

Doorsnede B-B

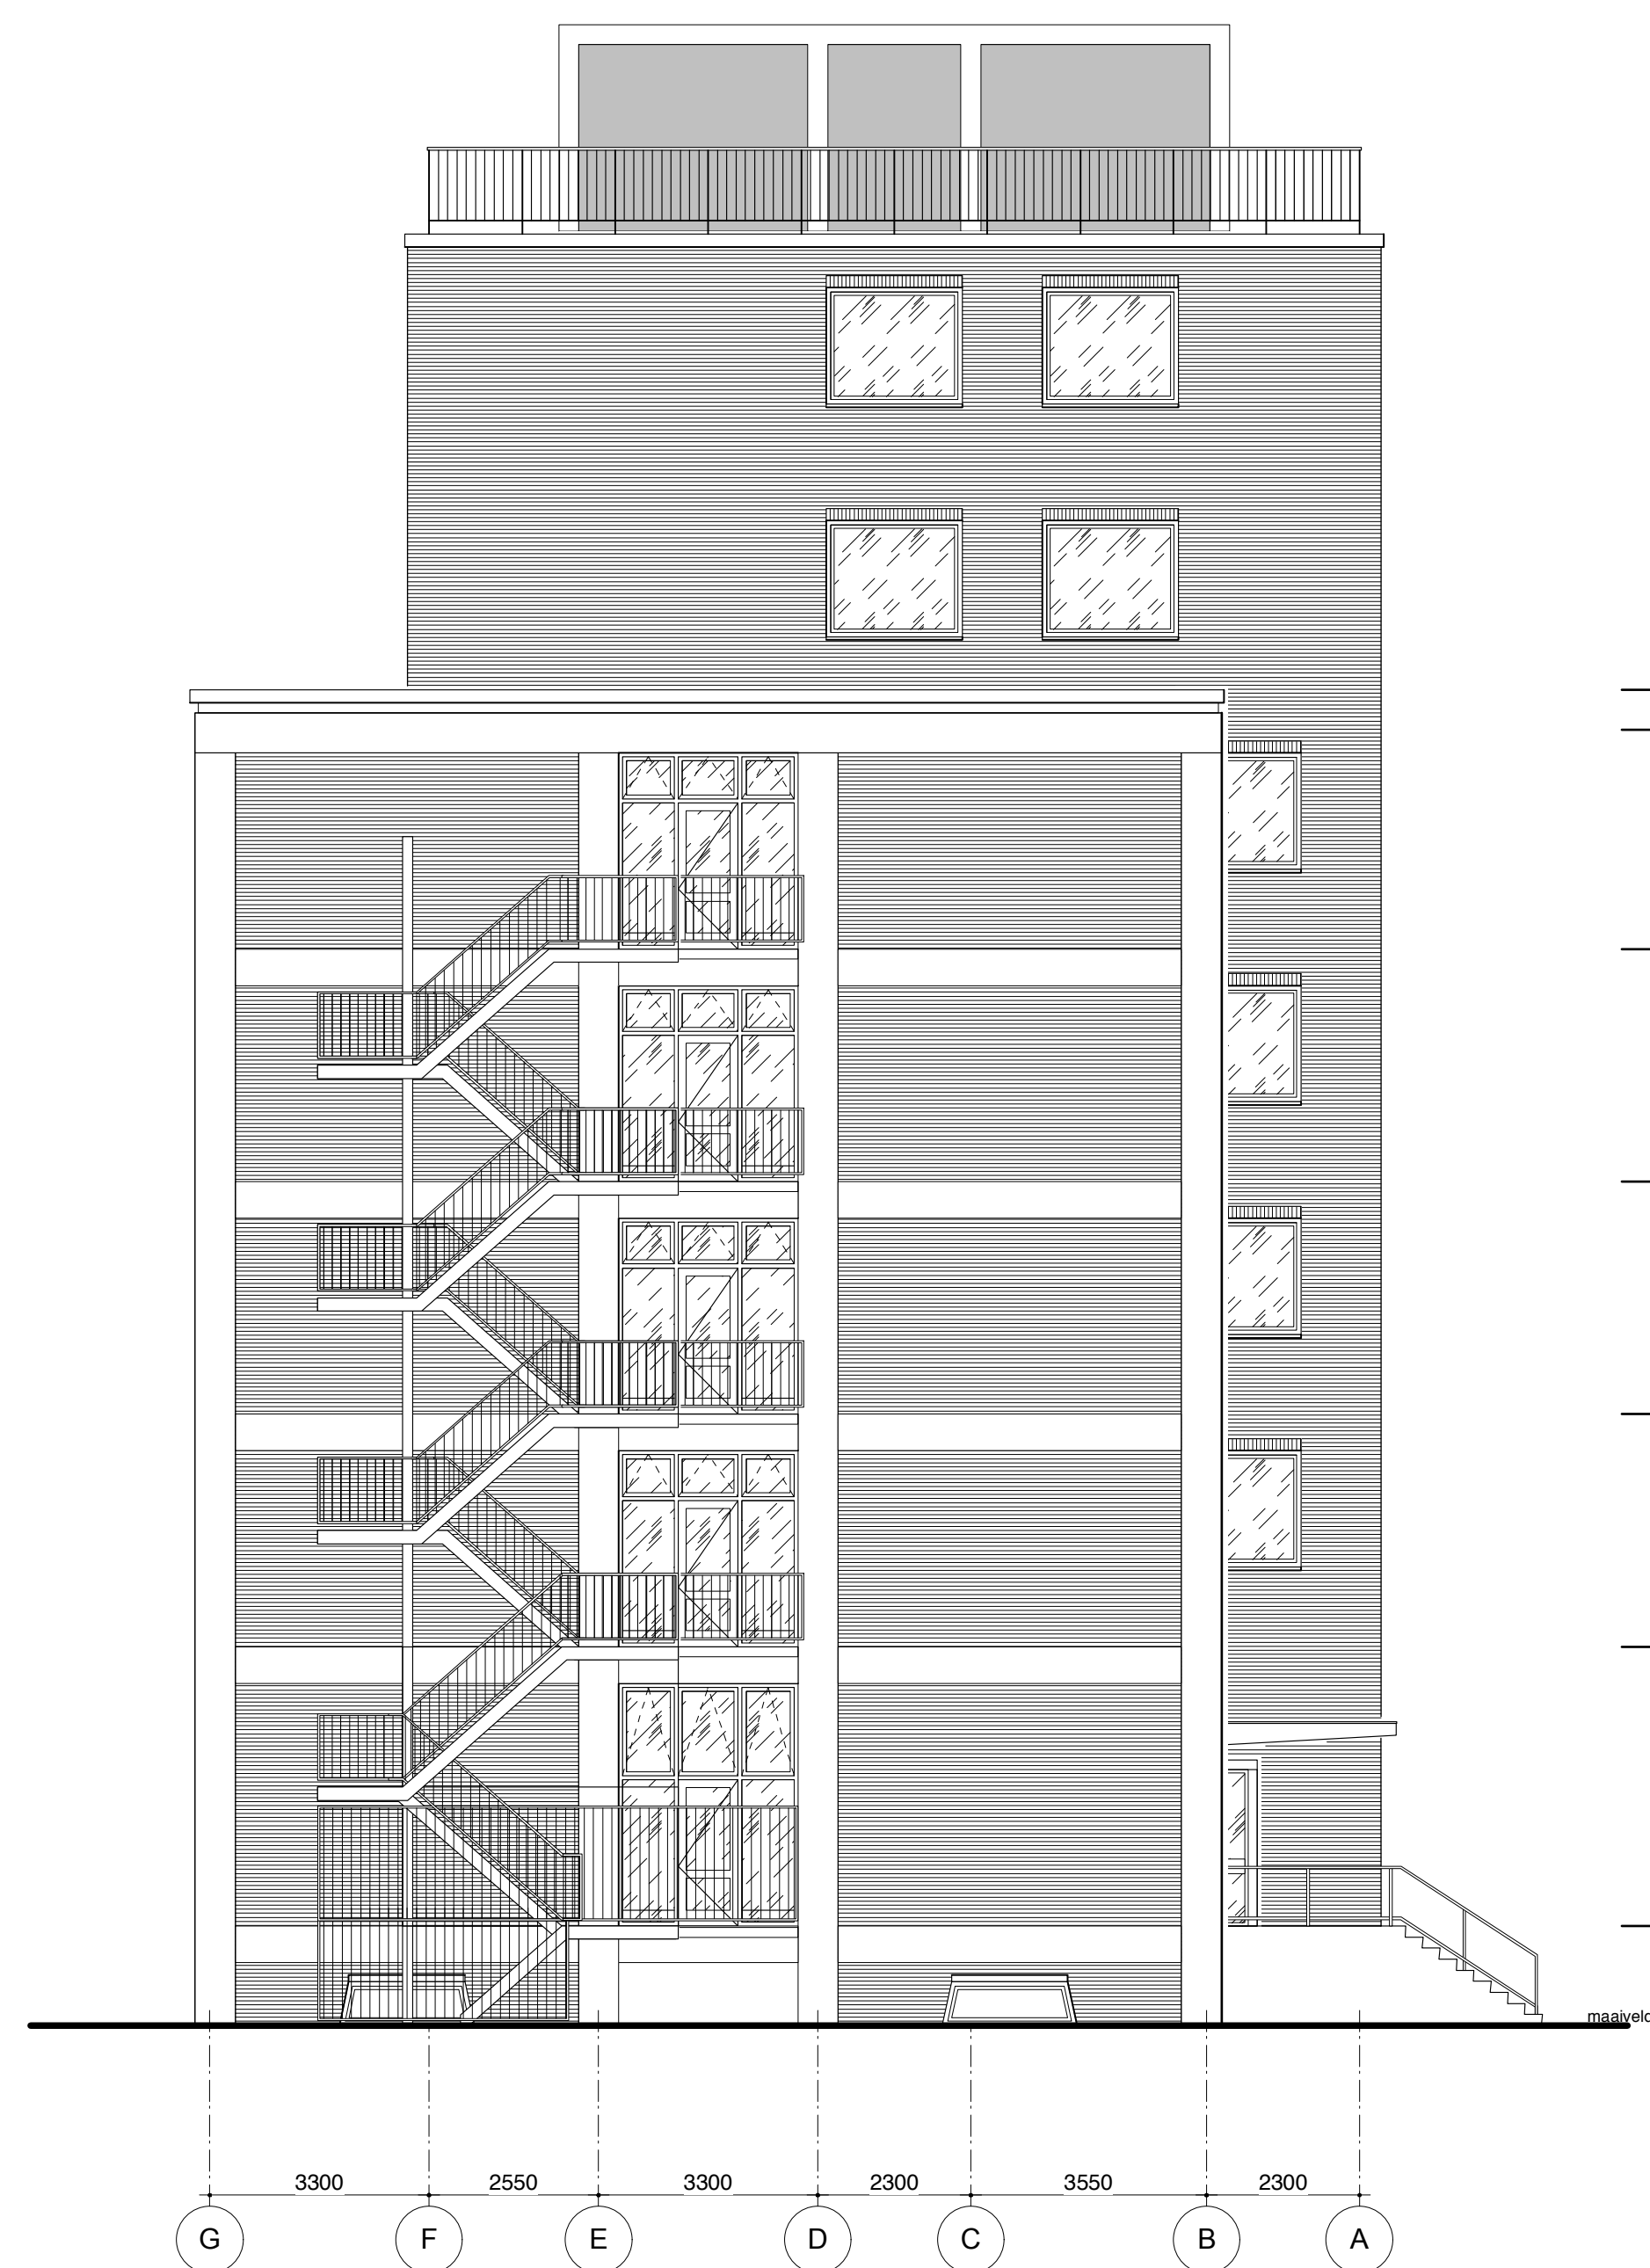

Zuid-oostgevel



Noord- Westgevel