


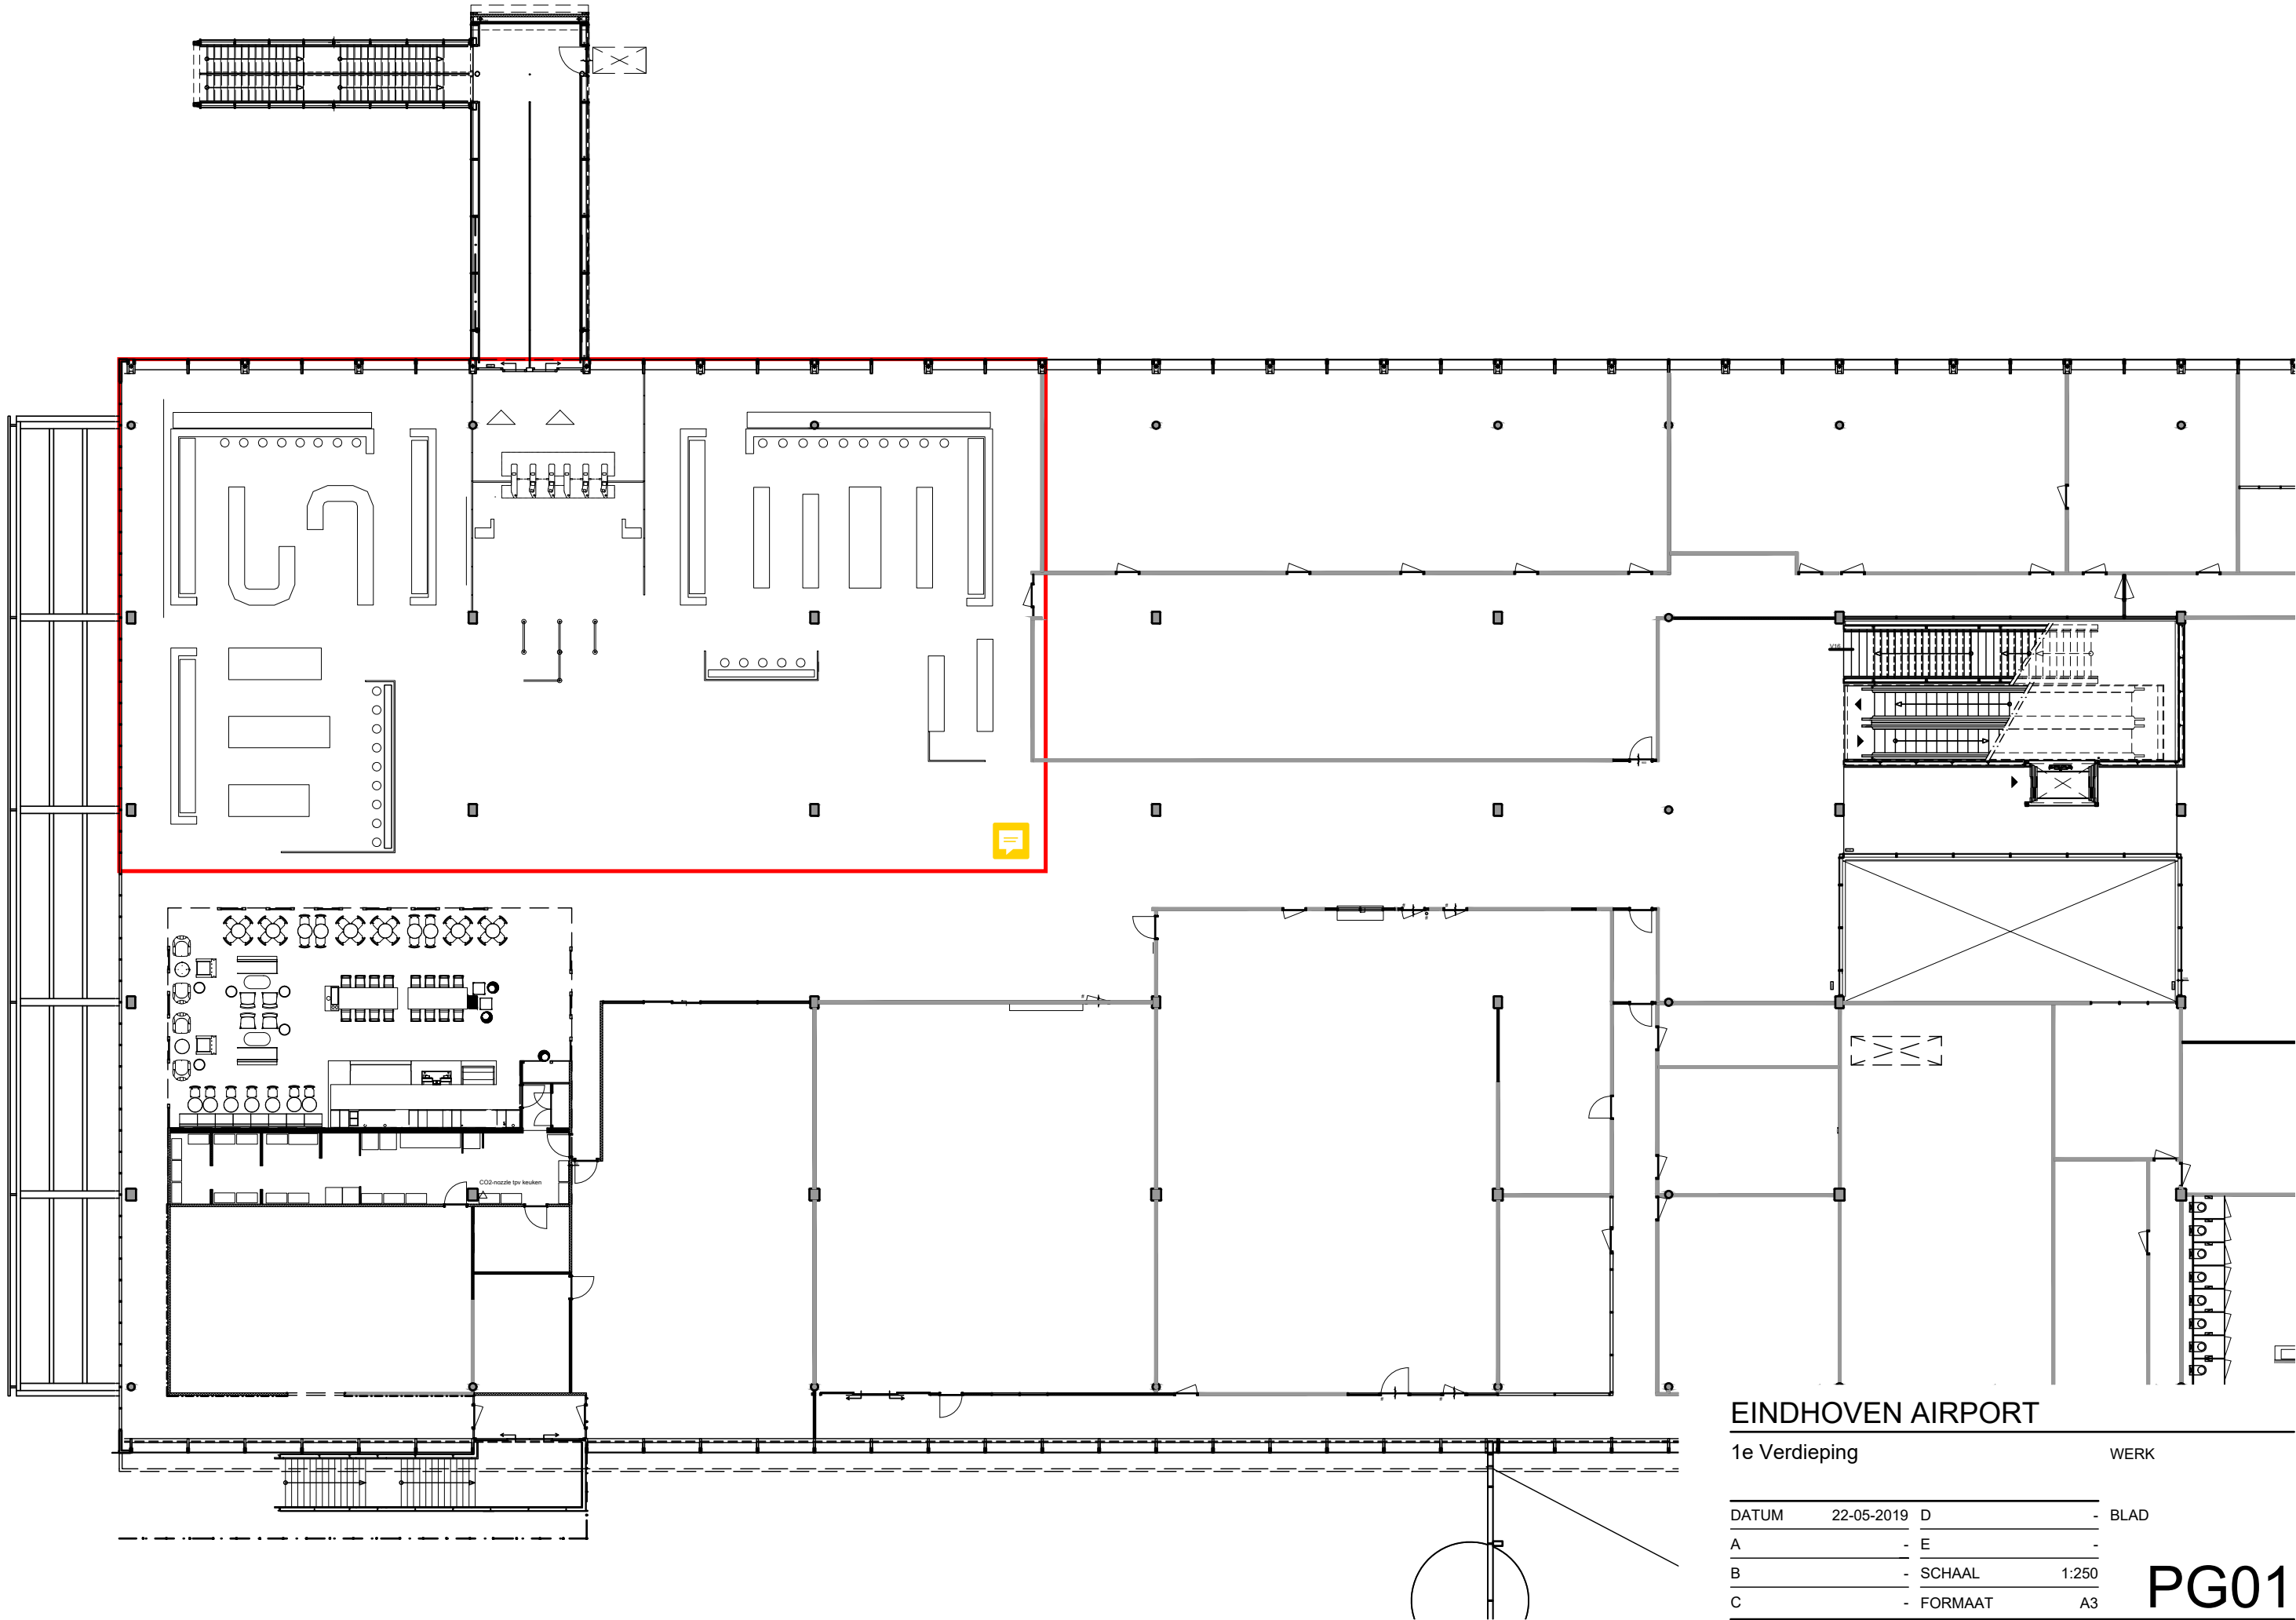

EINDHOVEN AIRPORT

1e Verdieping

WERK

DATUM	22-05-2019	D	-	BLAD
A	-	E	-	
B	-	SCHAAL	1:250	
C	-	FORMAAT	A3	

PG01