



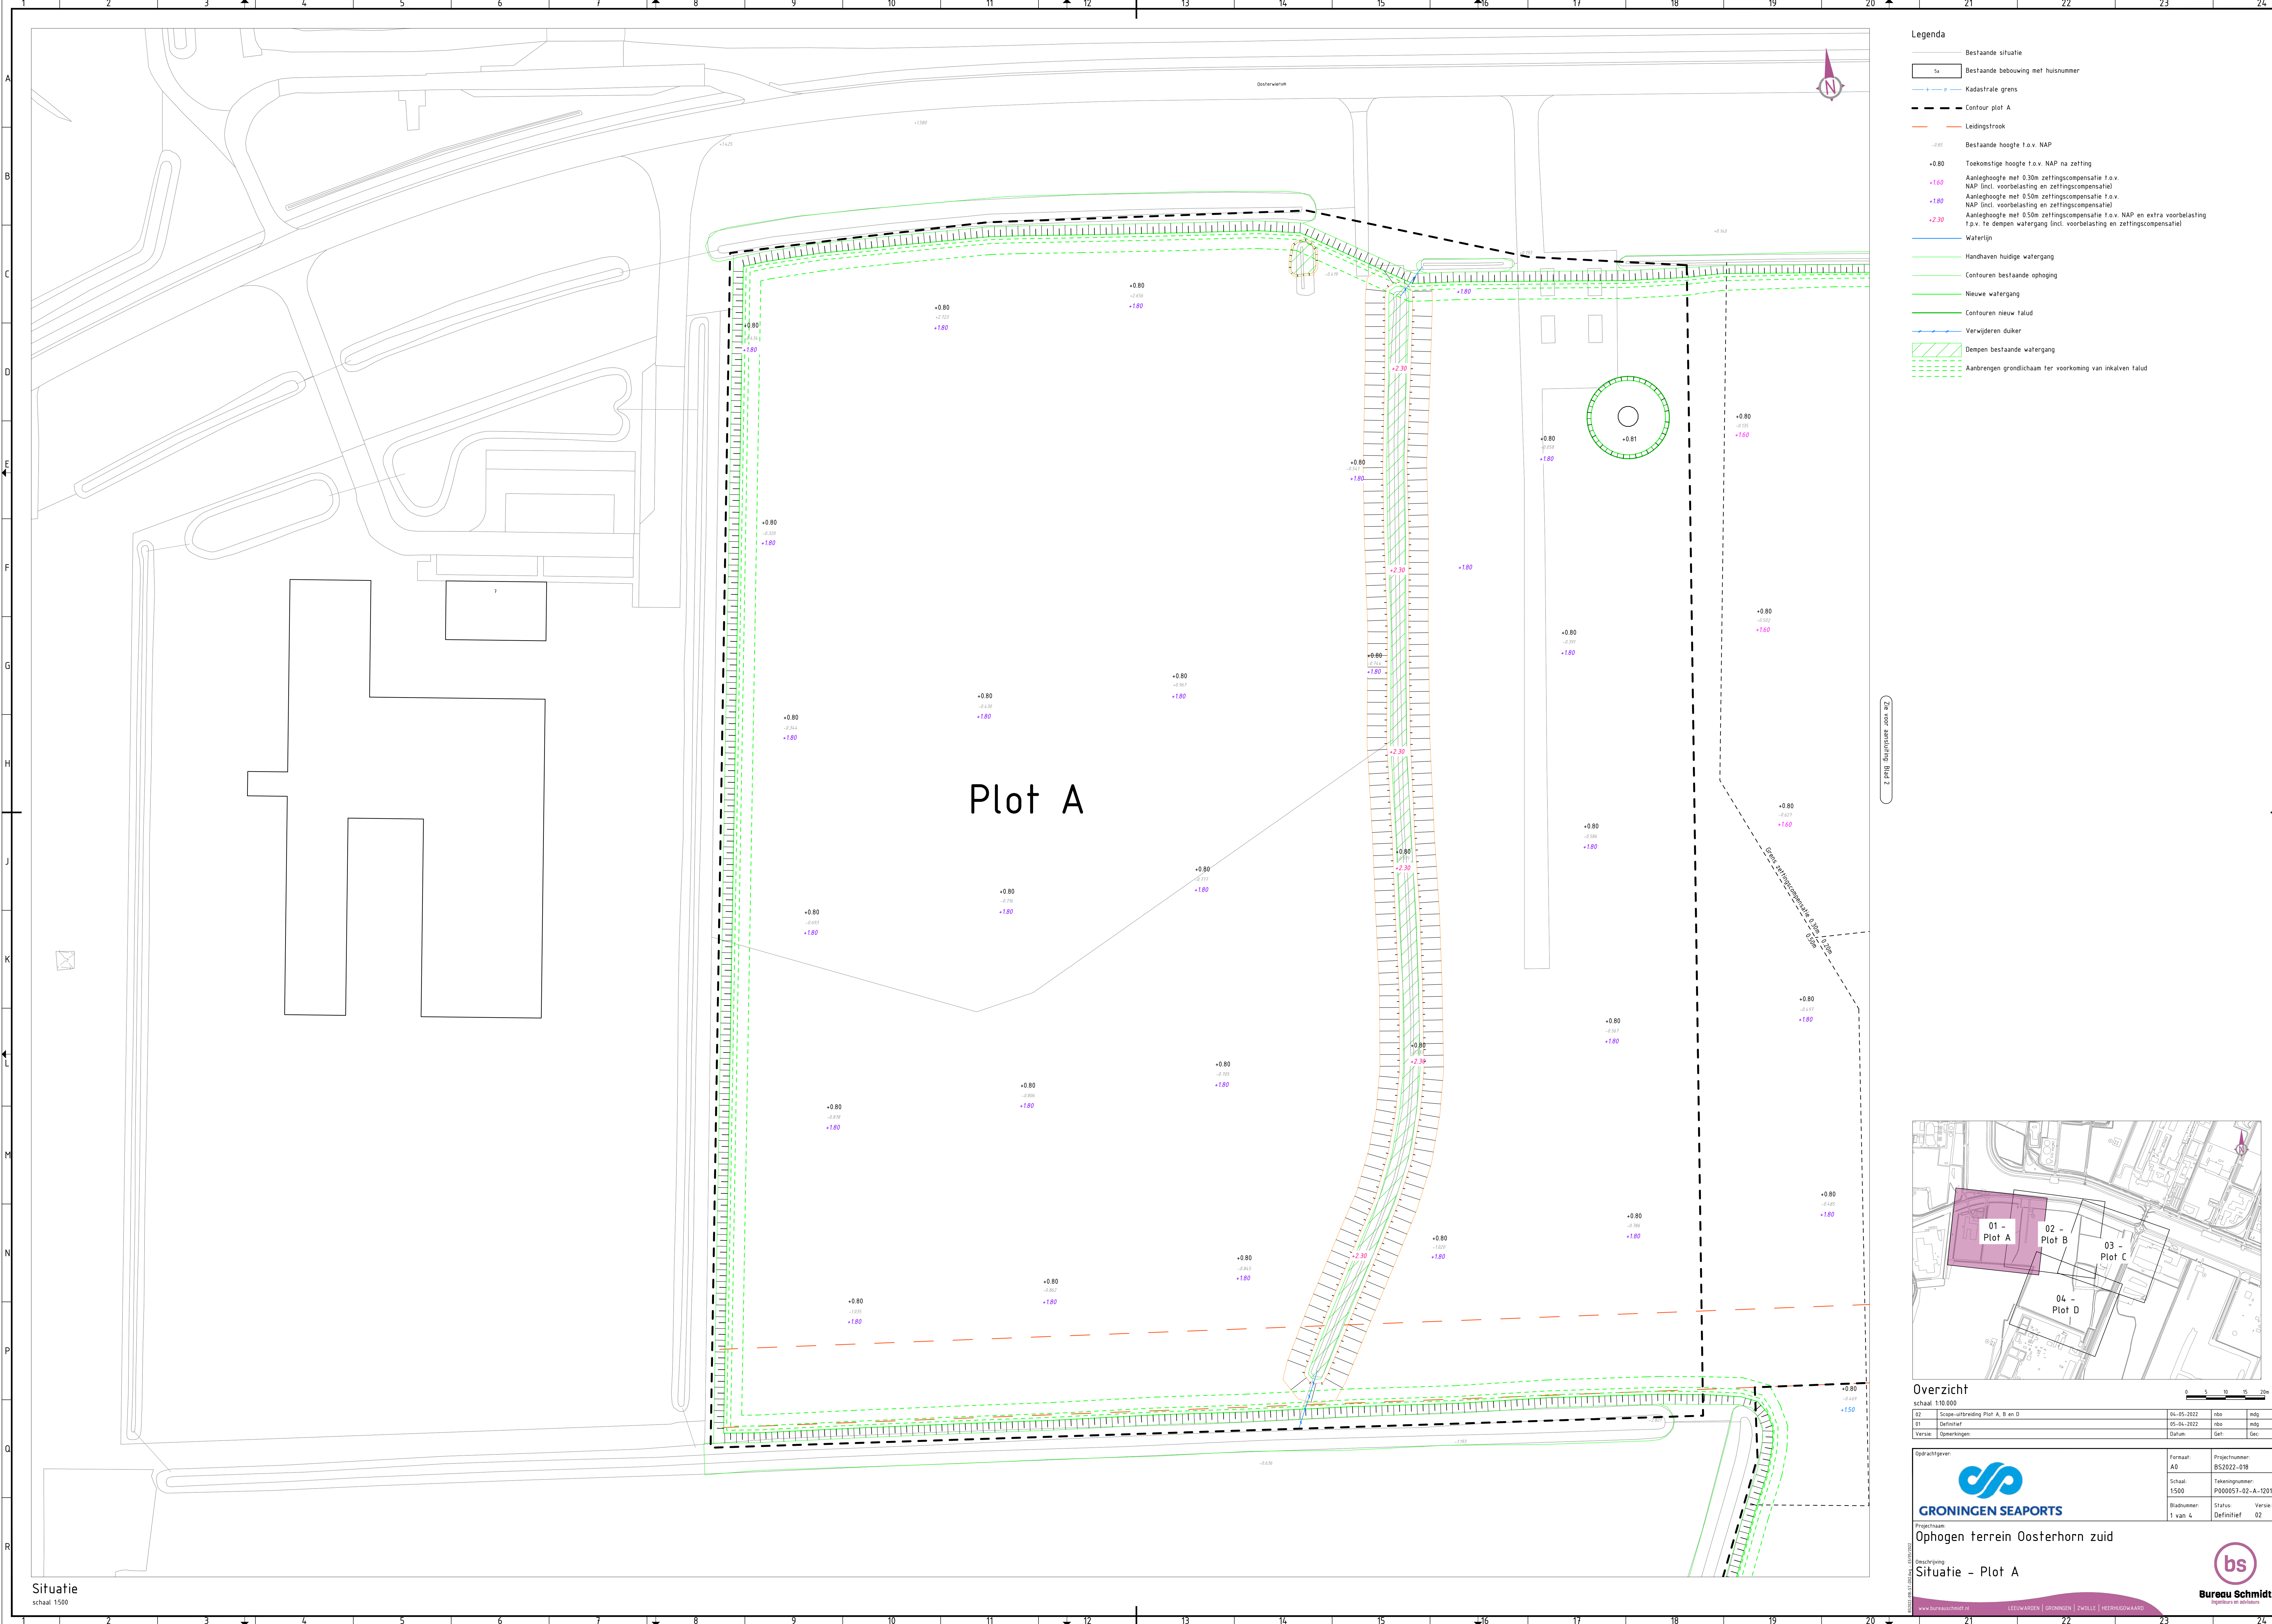

- Legenda**
- Bestaande situatie
 - sa Bestaande bebouwing met huisnummer
 - p Kadastrale grens
 - Contour plot A
 - Leidingsstrook
 - Bestaande hoogte t.o.v. NAP
 - 0.85 Toekomstige hoogte t.o.v. NAP na zetting
 - 0.80 Aanteghoogte met 0.30m zettingscompensatie t.o.v. NAP (incl. voorbelasting en zettingscompensatie)
 - +1.60 Aanteghoogte met 0.50m zettingscompensatie t.o.v. NAP (incl. voorbelasting en zettingscompensatie)
 - +1.80 Aanteghoogte met 0.50m zettingscompensatie t.o.v. NAP en extra voorbelasting t.o.v. te dempen watergang (incl. voorbelasting en zettingscompensatie)
 - +2.30
 - Waterlijn
 - Handhaven huidige watergang
 - Contouren bestaande ophoging
 - Nieuwe watergang
 - Contouren nieuw talud
 - Verwijderen duiker
 - Dempen bestaande watergang
 - Aanbrengen grondlichaam ter voorkoming van inkalfen talud

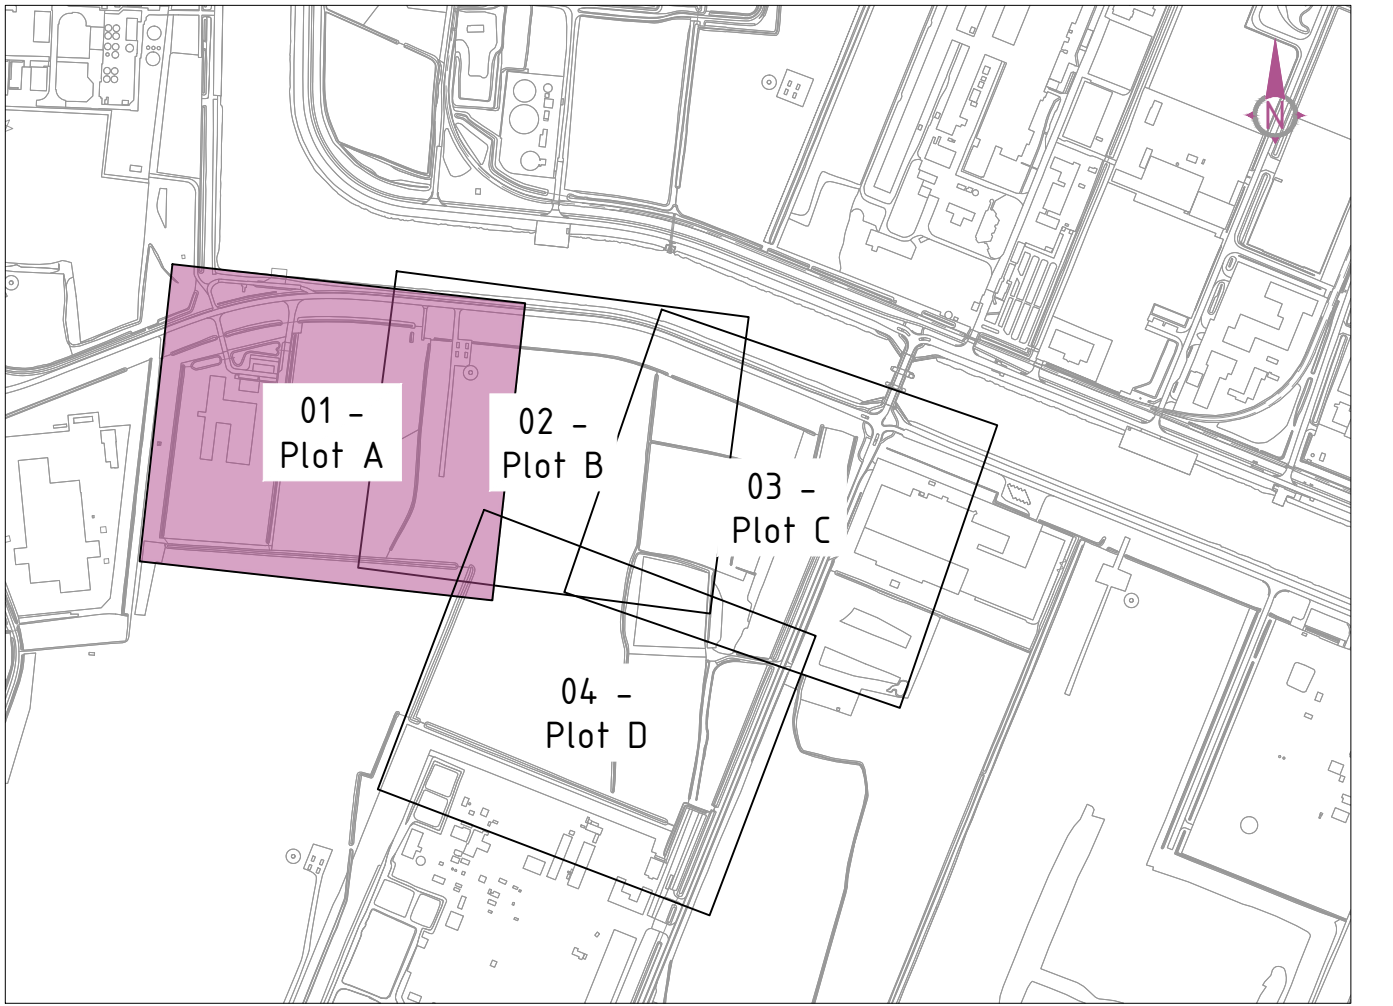

Overzicht