



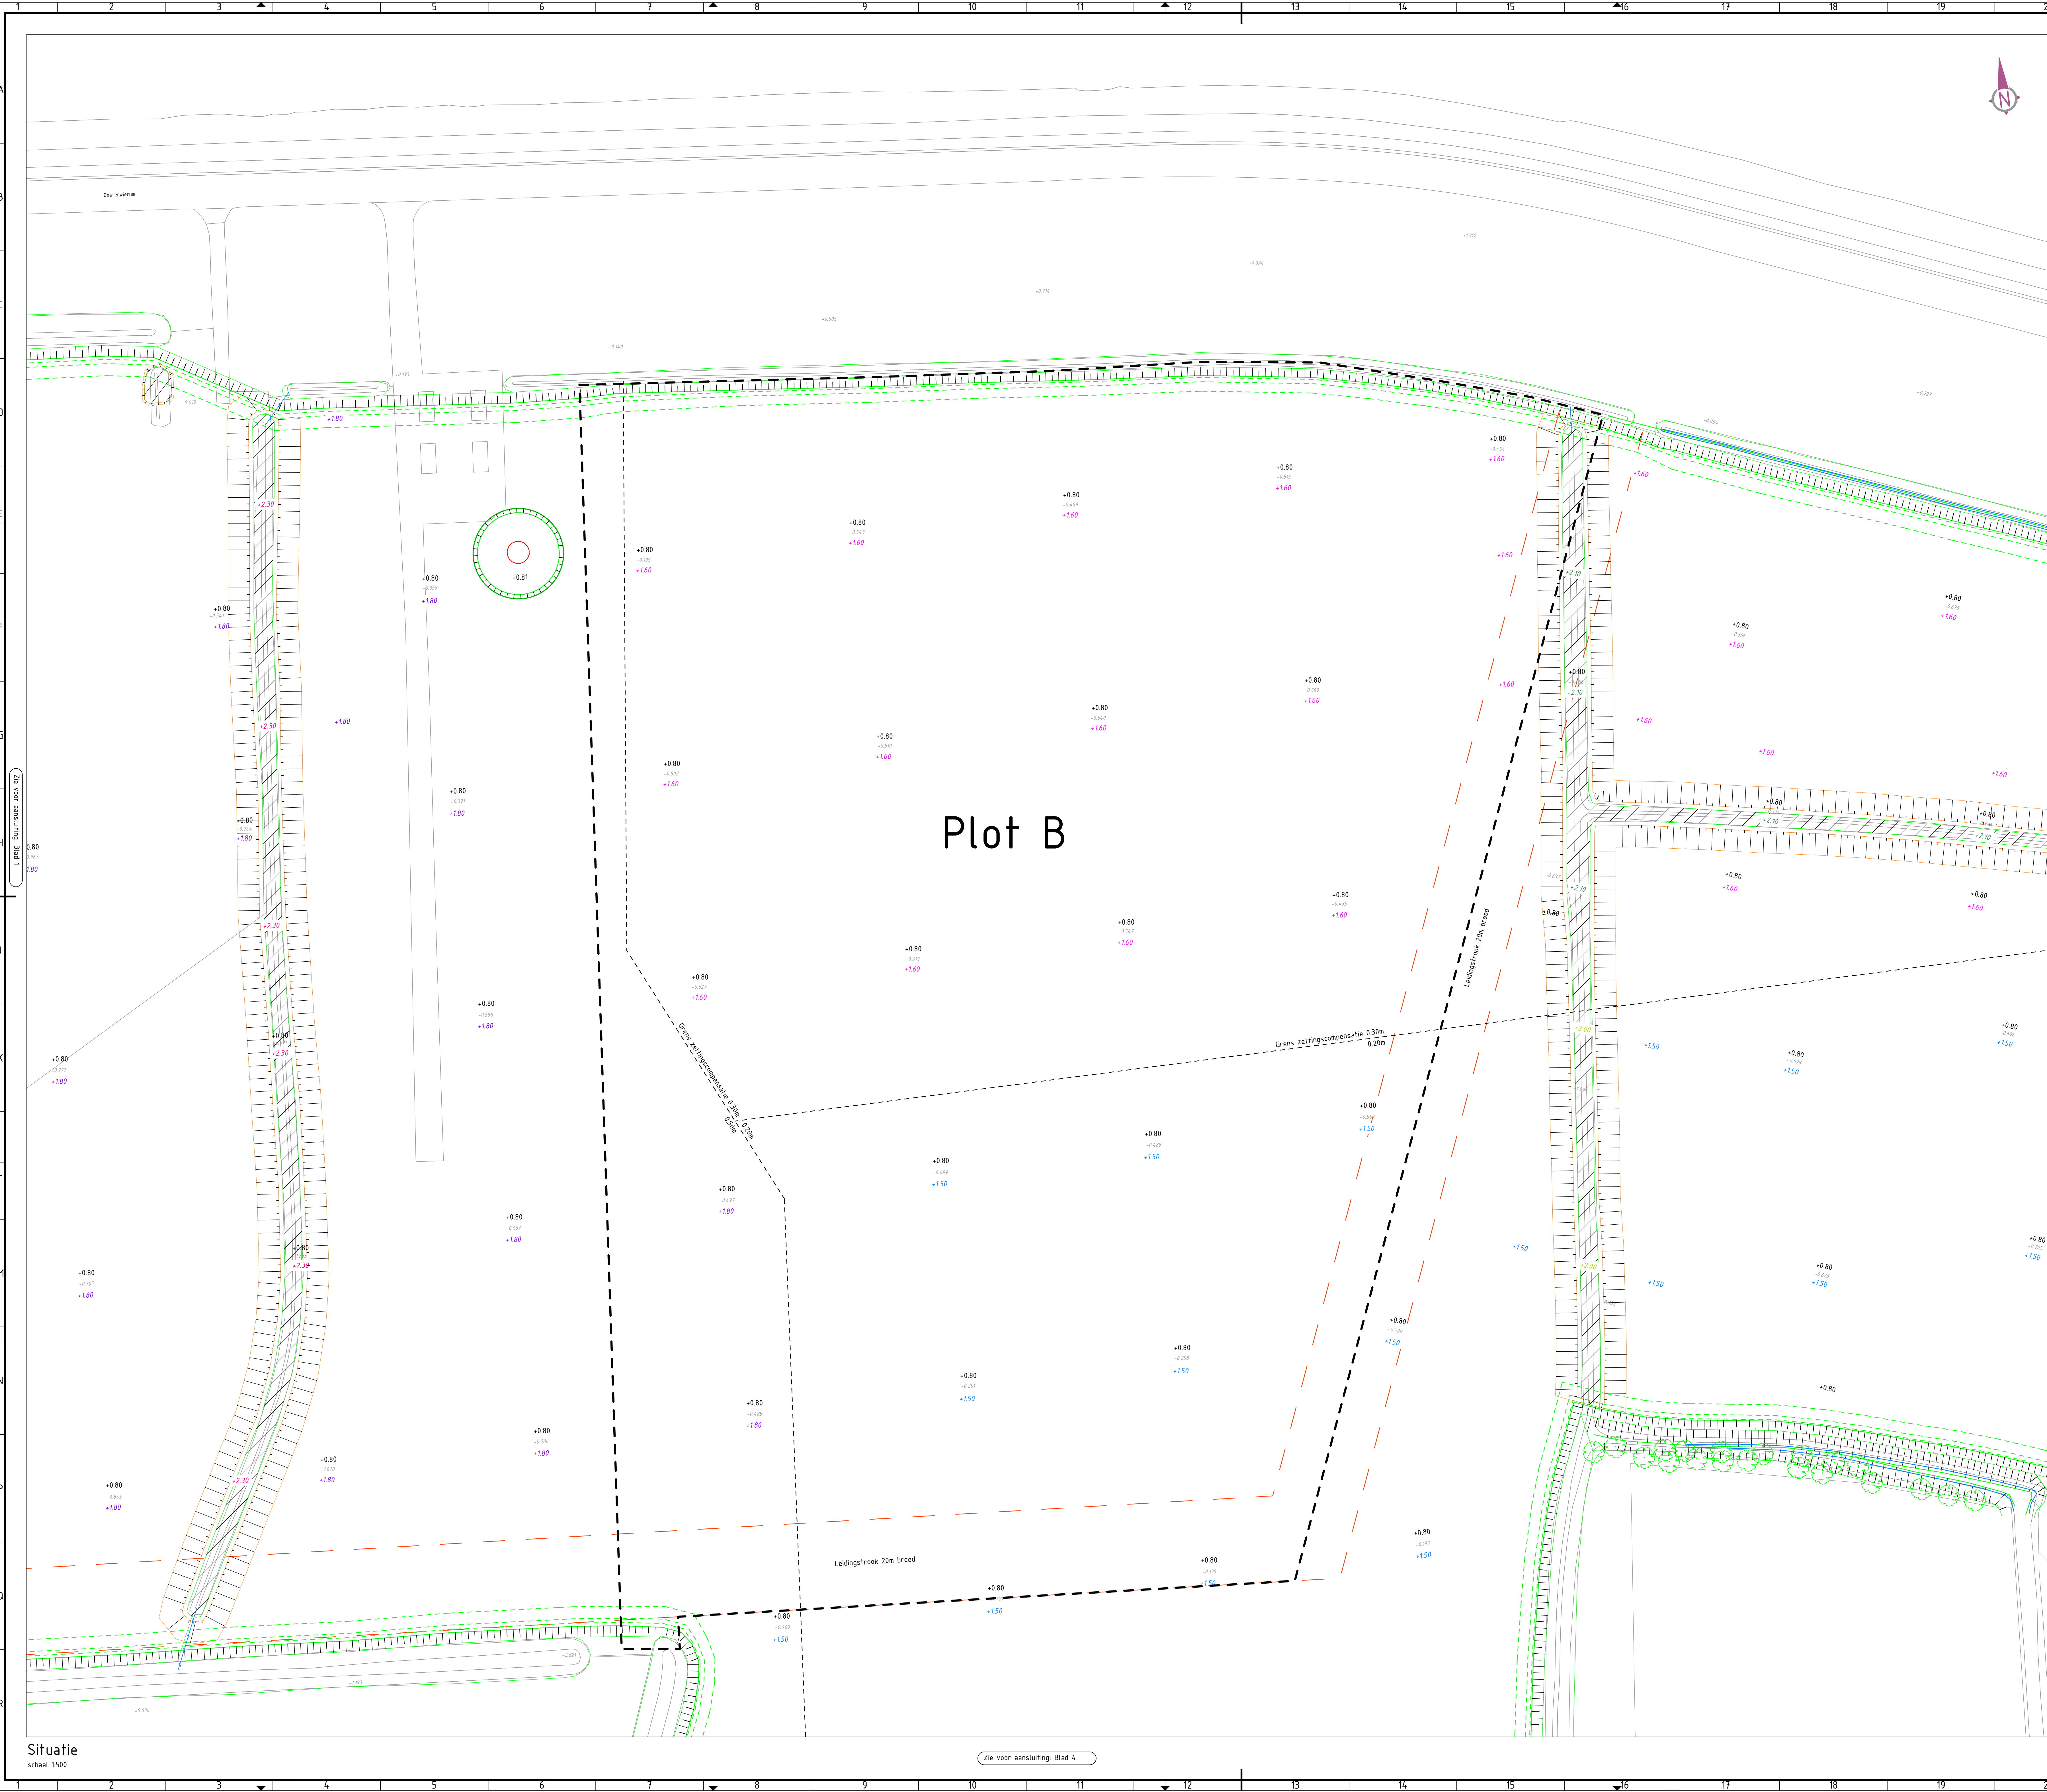

- Legenda**
- Bestaande situatie
 - sa Bestaande bebouwing met huisnummer
 - p — Kadastrale grens
 - Contour plot B
 - Leidingsstrook
 - Bestaande hoogte t.o.v. NAP
 - 0.80 Toekomstige hoogte t.o.v. NAP na zetting
 - +1.50 Aanteghoogte met 0.20m zettingscompensatie t.o.v. NAP (incl. voorbelasting en zettingscompensatie)
 - +1.60 Aanteghoogte met 0.30m zettingscompensatie t.o.v. NAP (incl. voorbelasting en zettingscompensatie)
 - +1.80 Aanteghoogte met 0.50m zettingscompensatie t.o.v. NAP (incl. voorbelasting en zettingscompensatie)
 - +1.75 Aanteghoogte met 0.20m zettingscompensatie en glooiing (archeologisch gebied) t.o.v. NAP (incl. voorbelasting en zettingscompensatie)
 - +2.00 Aanteghoogte met 0.20m zettingscompensatie t.o.v. NAP en extra voorbelasting t.p.v. te dempen watergang (incl. voorbelasting en zettingscompensatie)
 - +2.10 Aanteghoogte met 0.30m zettingscompensatie t.o.v. NAP en extra voorbelasting t.p.v. te dempen watergang (incl. voorbelasting en zettingscompensatie)
 - +2.30 Aanteghoogte met 0.50m zettingscompensatie t.o.v. NAP en extra voorbelasting t.p.v. te dempen watergang (incl. voorbelasting en zettingscompensatie)
 - Waterlijn
 - Handhaven huidige watergang
 - Contouren bestaande ophoging
 - Nieuwe watergang
 - Contouren nieuw talud
 - Dempen bestaande watergang
 - Aanbrengen grondlichaam ter voorkoming van inkalfen talud
 - Verwijderen duiker
 - Handhaven bestaande boom, aanbrengen boombescherming

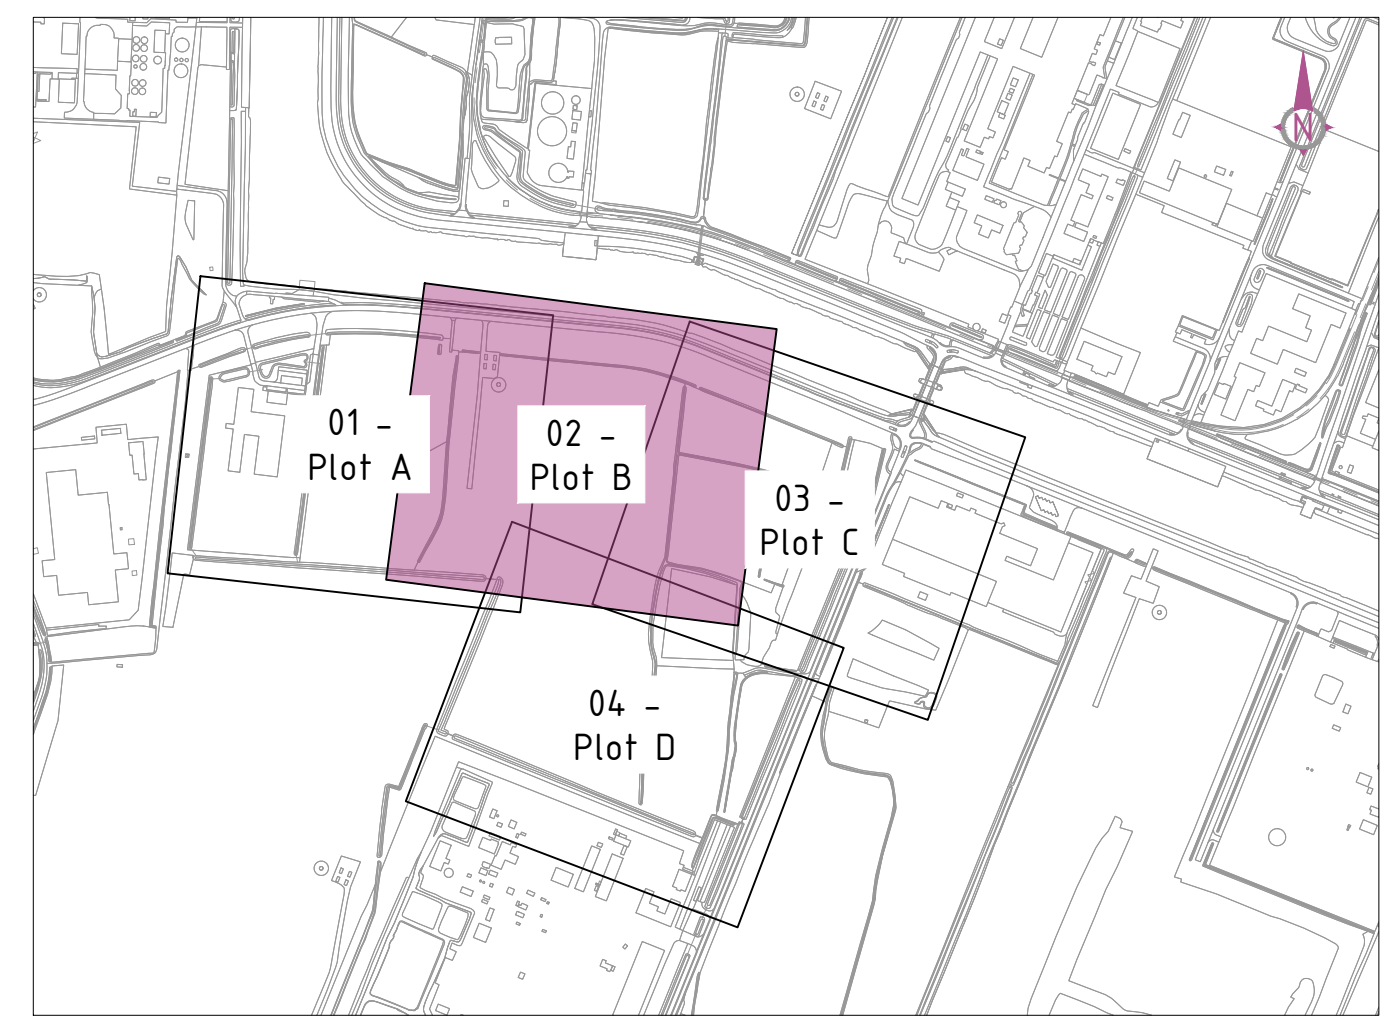

Overzicht

schaal: 1:10.000

02	Definitief	04-05-2022	nbs	mdg
01	Geen vorige versie	05-04-2022	nbs	mdg
Versie:	Opmerkingen:	Datum:	Get:	Get:

Opdrachtgever:	Formaat:	Projectnummer:
	A0	BS2022-018
	Schaal:	Tekeningnummer:
	1:500	P000057-02-A-1202
Bladnummer:	Status:	Versie:
2 van 4	Definitief	02