



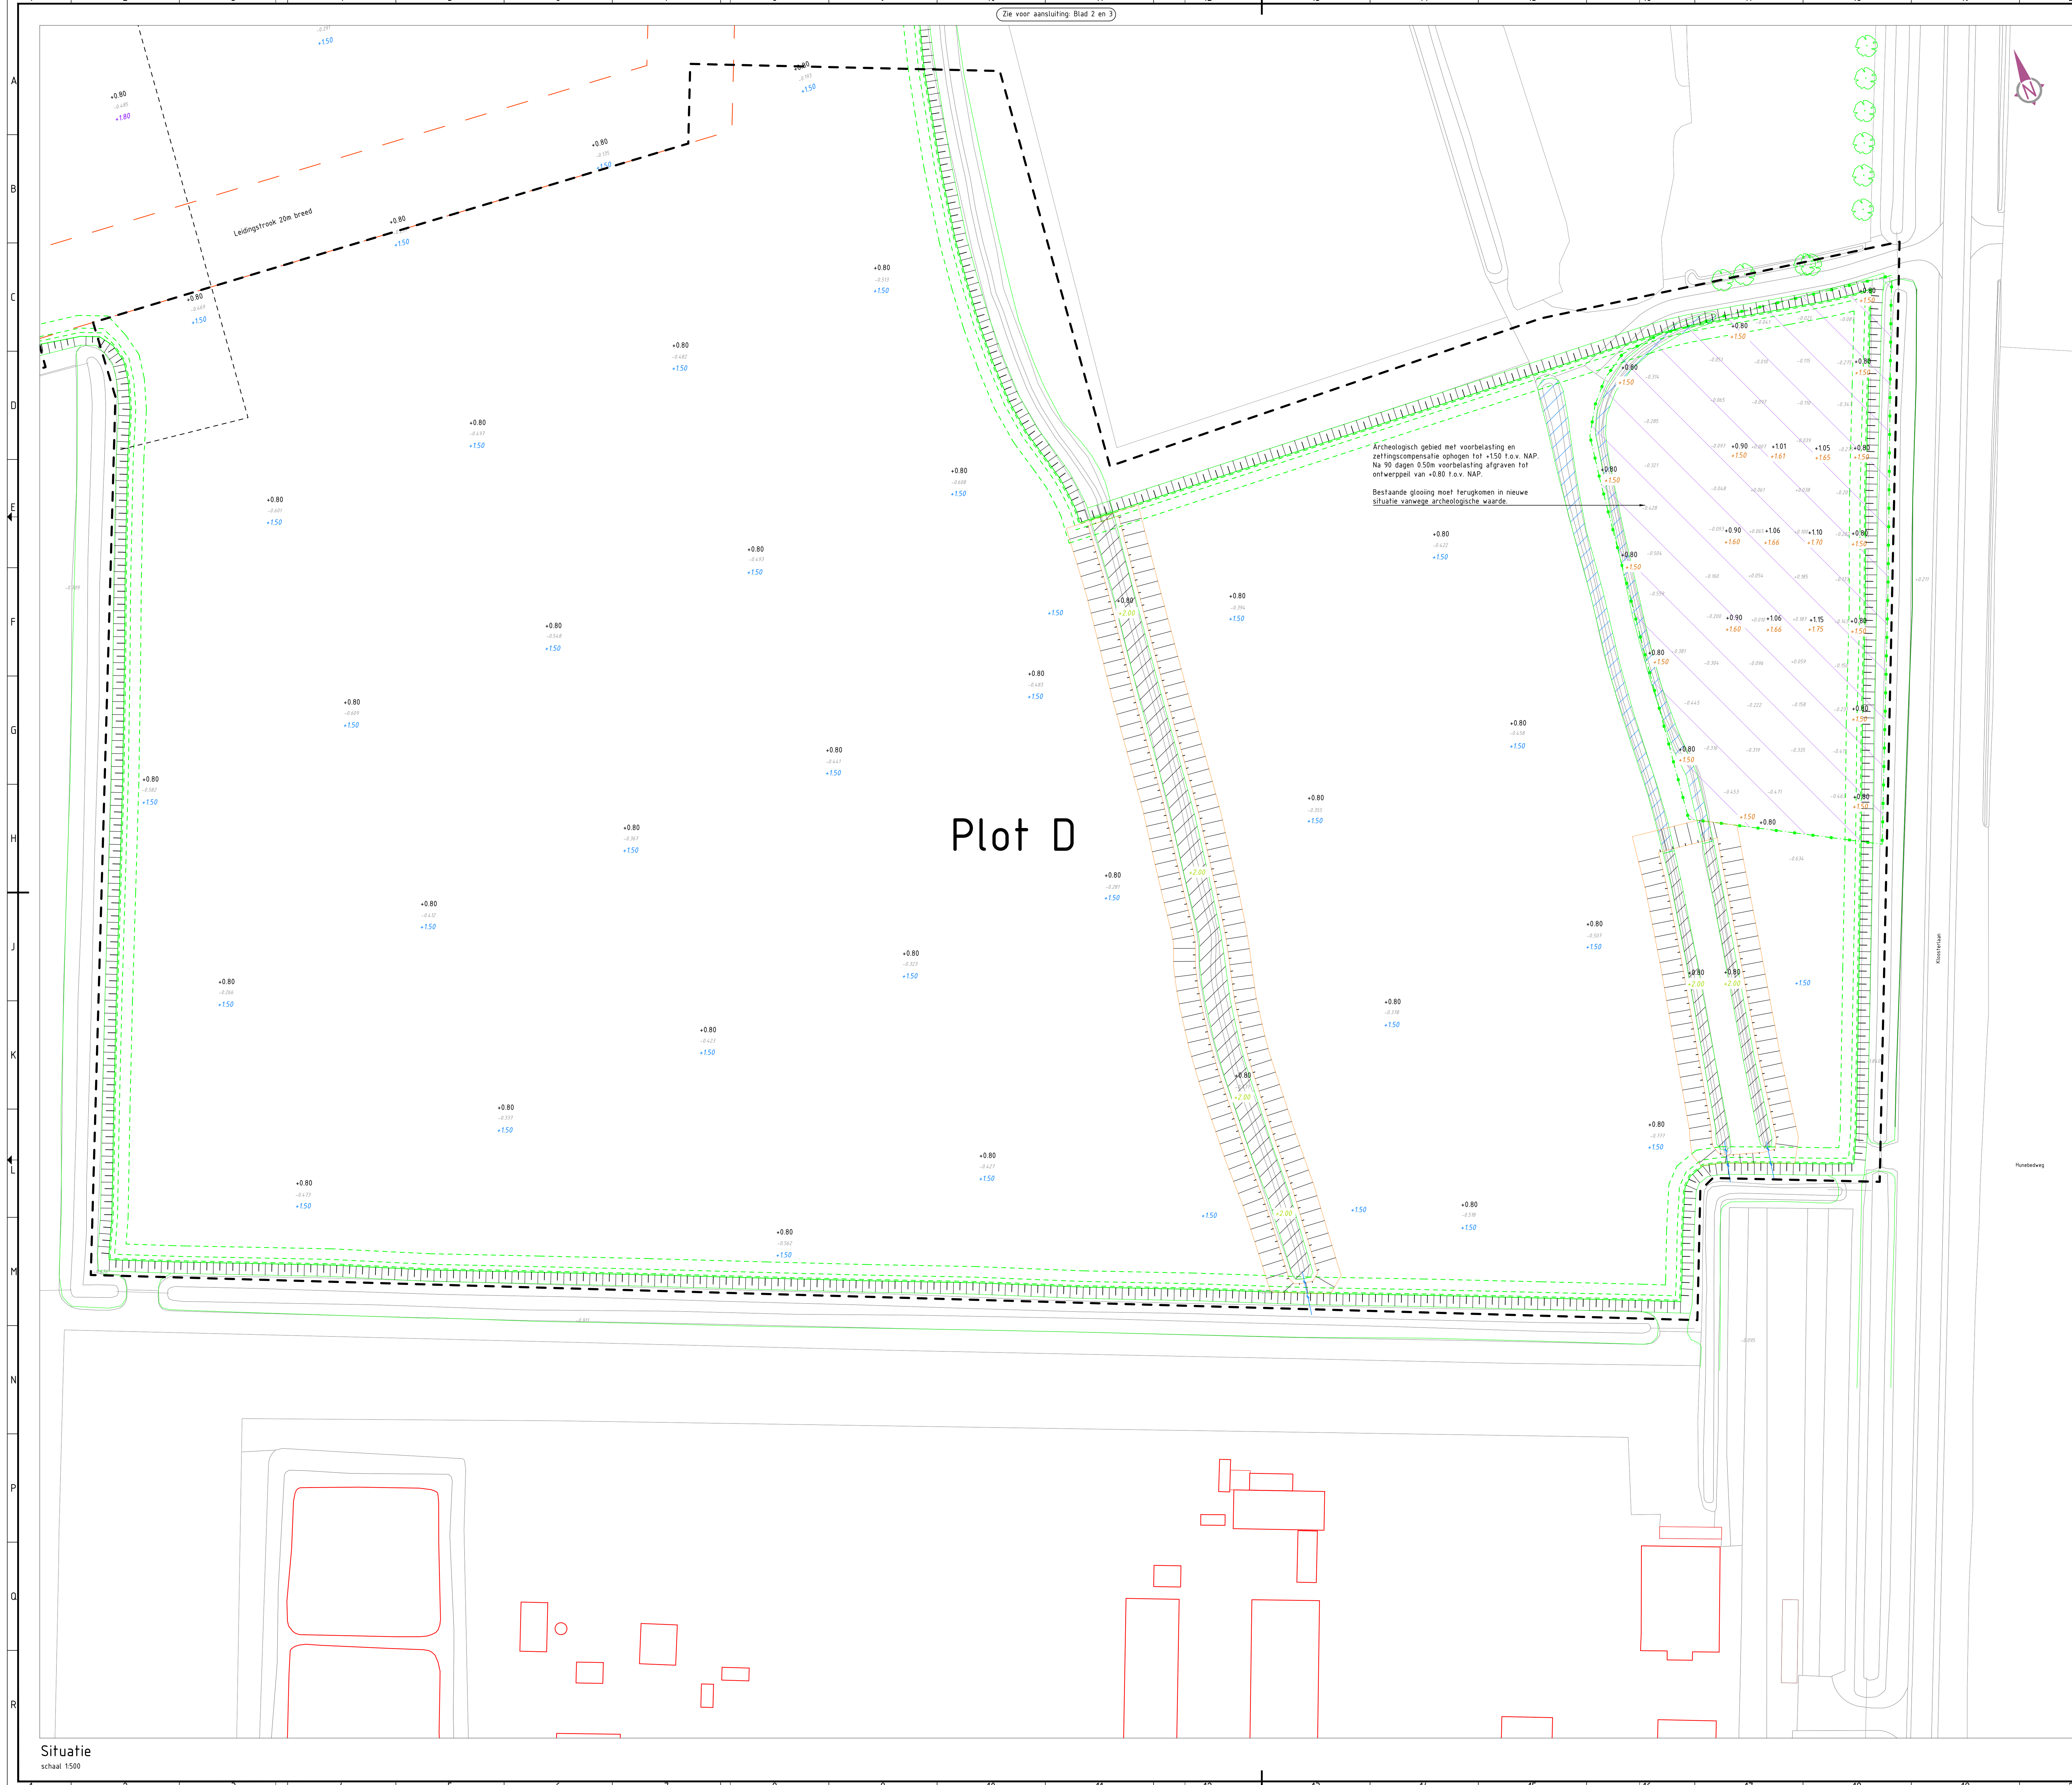

- Legenda**
- Bestaande situatie
 - sa Bestaande bebouwing met huisnummer
 - p Kadastrale grens
 - Contour plot D
 - Leidingstrook
 - Bestaande hoogte t.o.v. NAP
 - Toekomstige hoogte t.o.v. NAP na zetting
 - +0.80 Aanleghoogte met 0.20m zettingscompensatie t.o.v. NAP (incl. voorbelasting en zettingscompensatie)
 - +1.50 Aanleghoogte met 0.50m zettingscompensatie t.o.v. NAP (incl. voorbelasting en zettingscompensatie)
 - +1.80 Aanleghoogte met 0.20m zettingscompensatie en glosing (archeologisch gebied) t.o.v. NAP (incl. voorbelasting en zettingscompensatie)
 - +1.75 Aanleghoogte met 0.20m zettingscompensatie t.o.v. NAP en extra voorbelasting t.p.v. te dempen watergang (incl. voorbelasting en zettingscompensatie)
 - +2.00
 - Waterlijn
 - Handhaven huidige watergang
 - Contouren bestaande ophoping
 - Nieuwe watergang
 - Contouren nieuw talud
 - Dempen bestaande watergang d.m.v. slempen
 - Dempen bestaande watergang
 - Aanbrengen grondlichaam ter voorkoming van inkalven talud
 - Verwijderen duiker
 - Archeologische zone
 - Handhaven bestaande boom, aanbrengen boombescherming

Plot D

Archeologisch gebied met voorbelasting en zettingscompensatie ophogen tot +1.50 t.o.v. NAP. Na 90 dagen 0.50m voorbelasting afgraven tot ontverpeil van +0.80 t.o.v. NAP.
Bestaande glosing moet terugkomen in nieuwe situatie vanwege archeologische waarde.

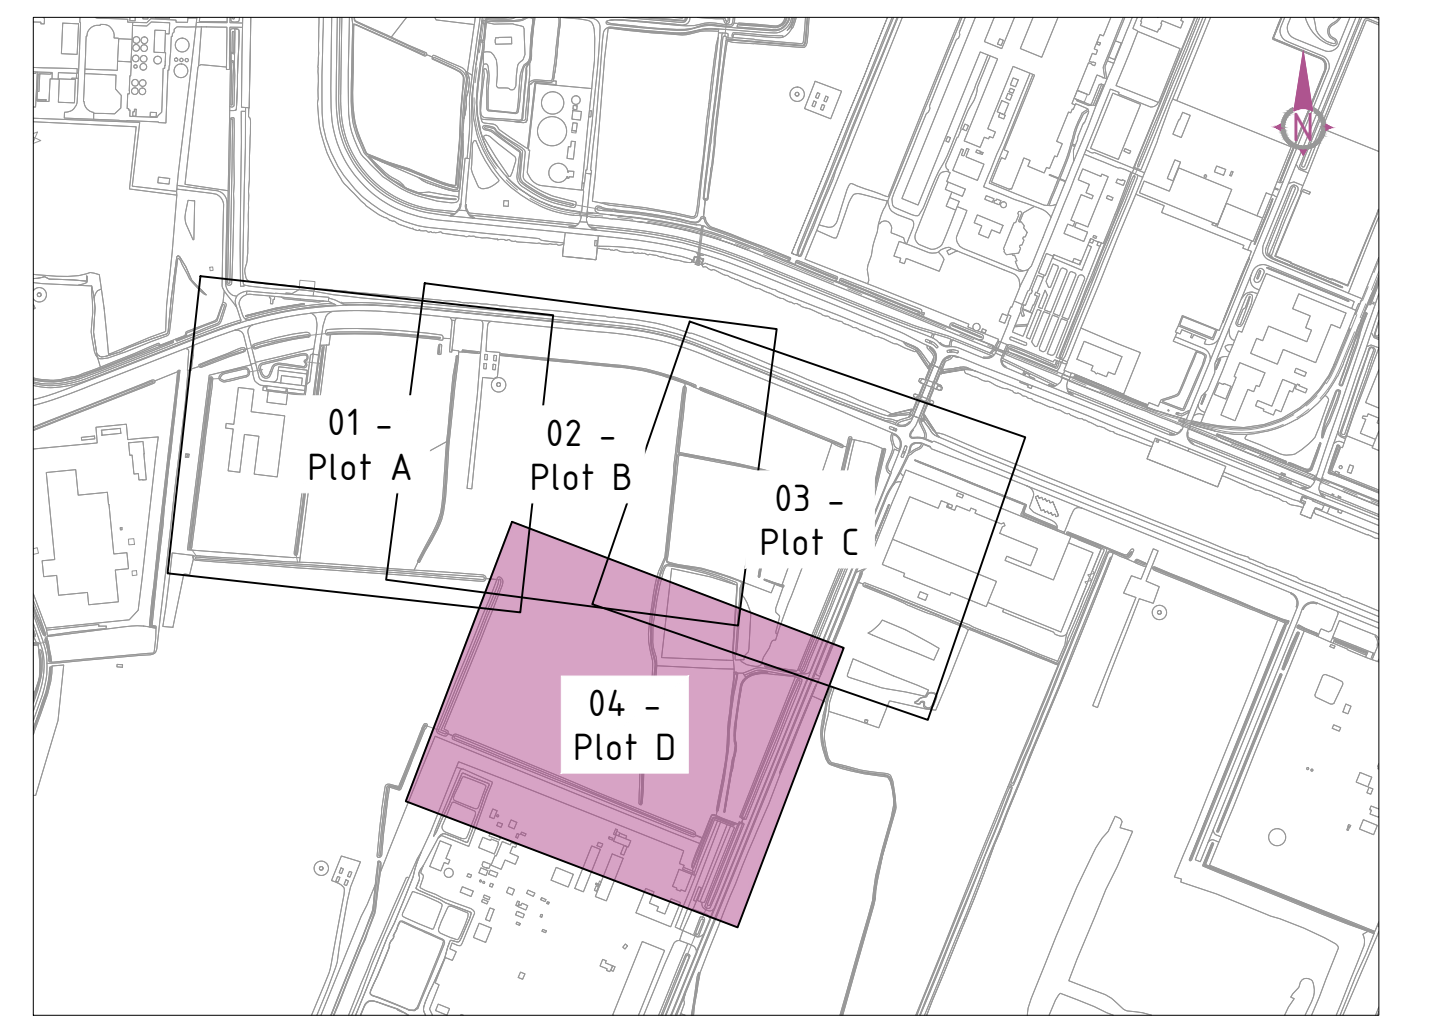

Overzicht				0 5 10 15 20m	
02	Definitief	04-05-2022	nbs	mdg	
01	Geen vorige versie	05-04-2022	nbs	mdg	
Versie		Opmerkingen		Datum	
				Get.	
				Get.	
Opdrachtgever:		Formaat:		Projectnummer:	
		A0		BS2022-018	
		Schale:		Tekeningnummer:	
		1:500		P000057-02-A-1204	
		Bladnummer:		Status:	
		4 van 4		Definitief 02	

Projectnaam:
Ophogen terrein Oosterhorn zuid

Beoordeling:
Situatie - Plot D

GRONINGEN SEAPORTS

Bureau Schmidt
Ingenieurs en architecten

Situatie
schaal 1:500