



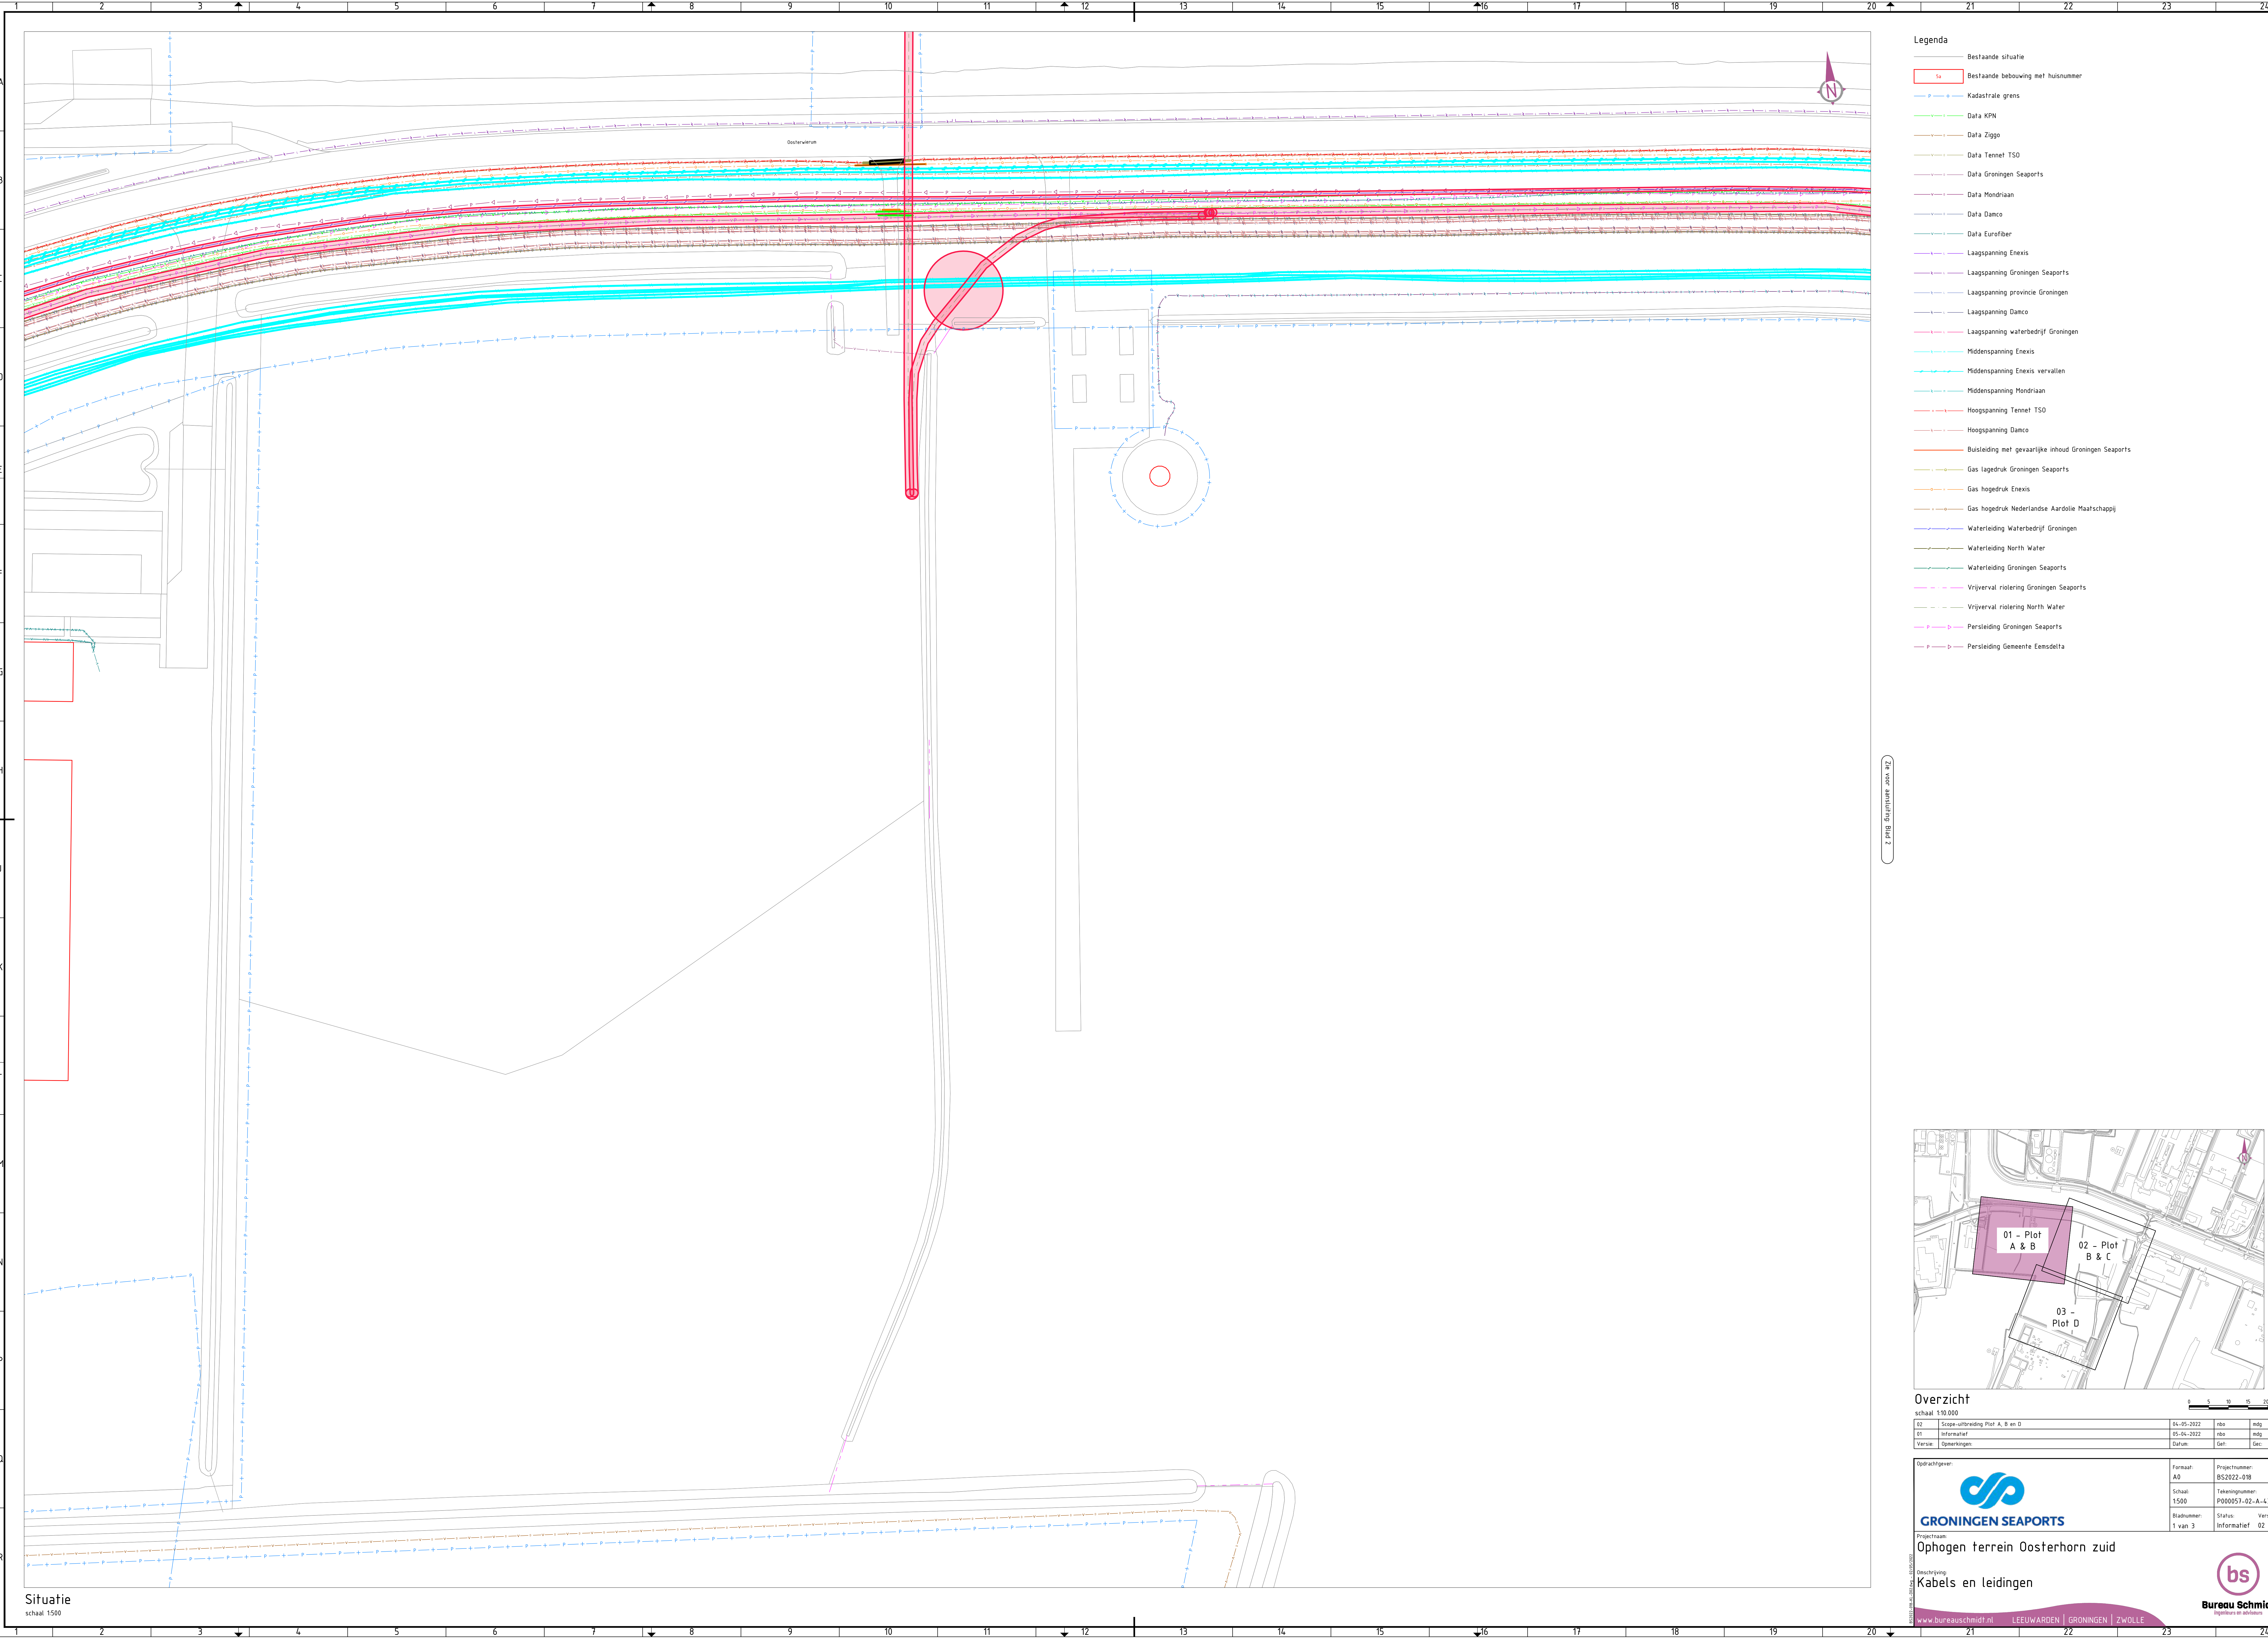

- Legenda
- Bestaande situatie
 - Bestaande bebouwing met huisnummer
 - Kadastrale grens
 - Data KPN
 - Data Ziggo
 - Data Tennaet TSO
 - Data Groningen Seaports
 - Data Mondriaan
 - Data Damco
 - Data Eurofiber
 - Laagspanning Enxiss
 - Laagspanning Groningen Seaports
 - Laagspanning provincie Groningen
 - Laagspanning Damco
 - Laagspanning waterbedrijf Groningen
 - Middenspanning Enxiss
 - Middenspanning Enxiss vervallen
 - Middenspanning Mondriaan
 - Hoogspanning Tennaet TSO
 - Hoogspanning Damco
 - Buisleiding met gevaarlijke inhoud Groningen Seaports
 - Gasagedruk Groningen Seaports
 - Gasagedruk Enxiss
 - Gasagedruk Nederlandse Aardolie Maatschappij
 - Waterleiding Waterbedrijf Groningen
 - Waterleiding North Water
 - Waterleiding Groningen Seaports
 - Vrijerval riolering Groningen Seaports
 - Vrijerval riolering North Water
 - Persleiding Groningen Seaports
 - Persleiding Gemeente Eensdelta

Zie voor aanwijzing Blad 2

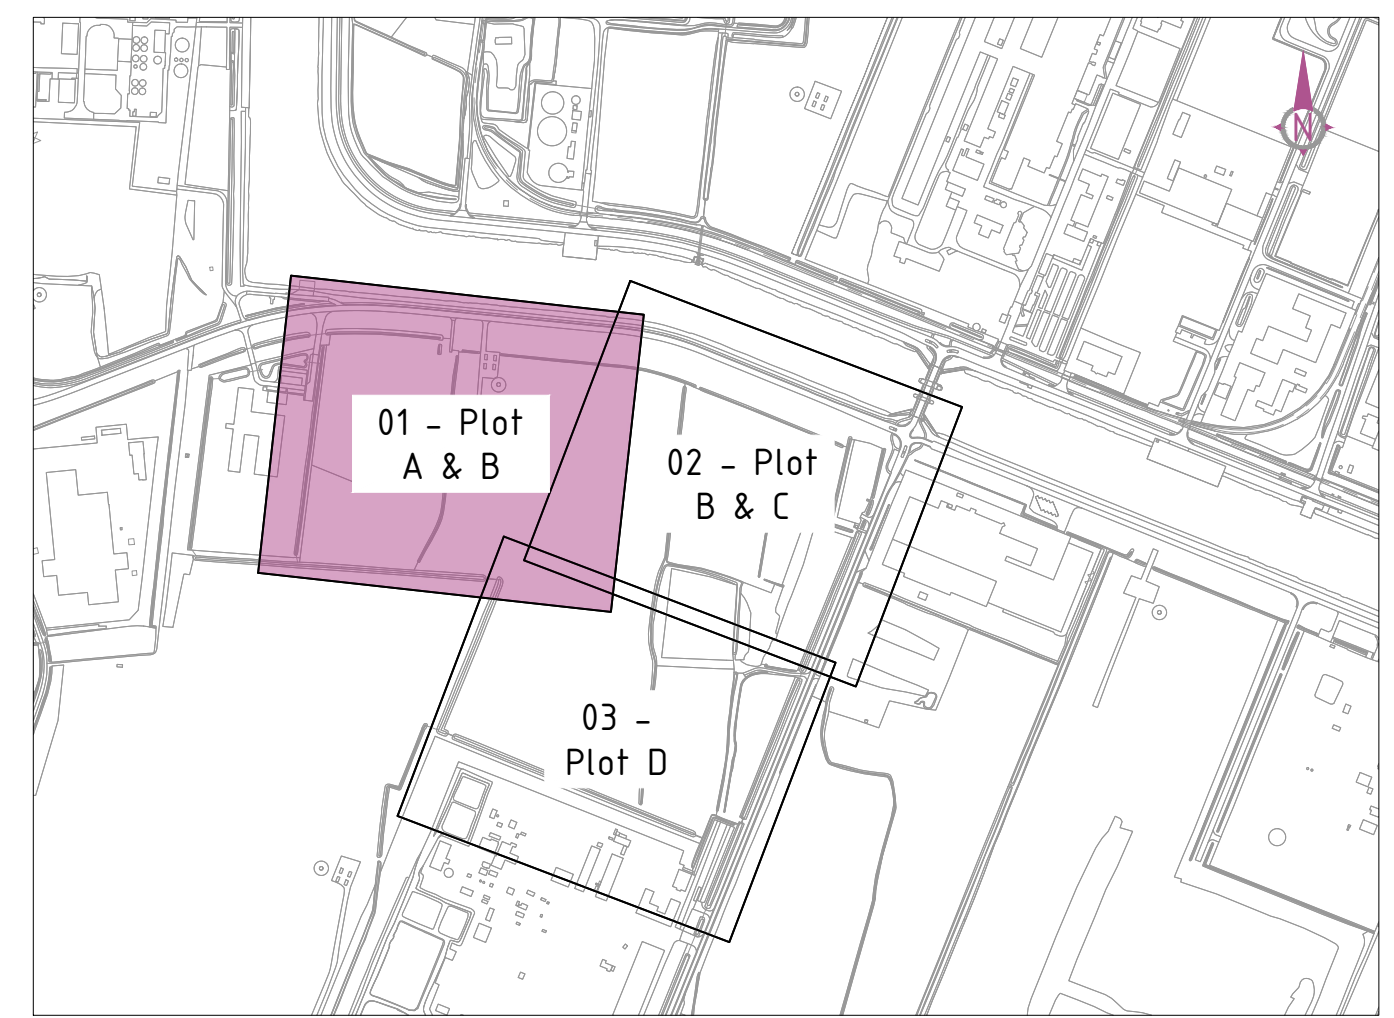

Overzicht

schaal: 1:10.000

02	Scope-uitbreiding Plot A, B en D	04-05-2022	mb	mdg
01	Informatief	05-04-2022	mb	mdg
versie	Opmerkingen	Datum	Get	Get

Opdrachtgever:	Formaat:	Projectnummer:
	A0	B52022-018
GRONINGEN SEAPORTS	Schaal:	Tekeningnummer:
	1:500	P000057-02-A-4.301
Projectnaam:	Bladnummer:	Status: Versie:
Ophogen terrein Oosterhorn zuid	1 van 3	Informatief 02