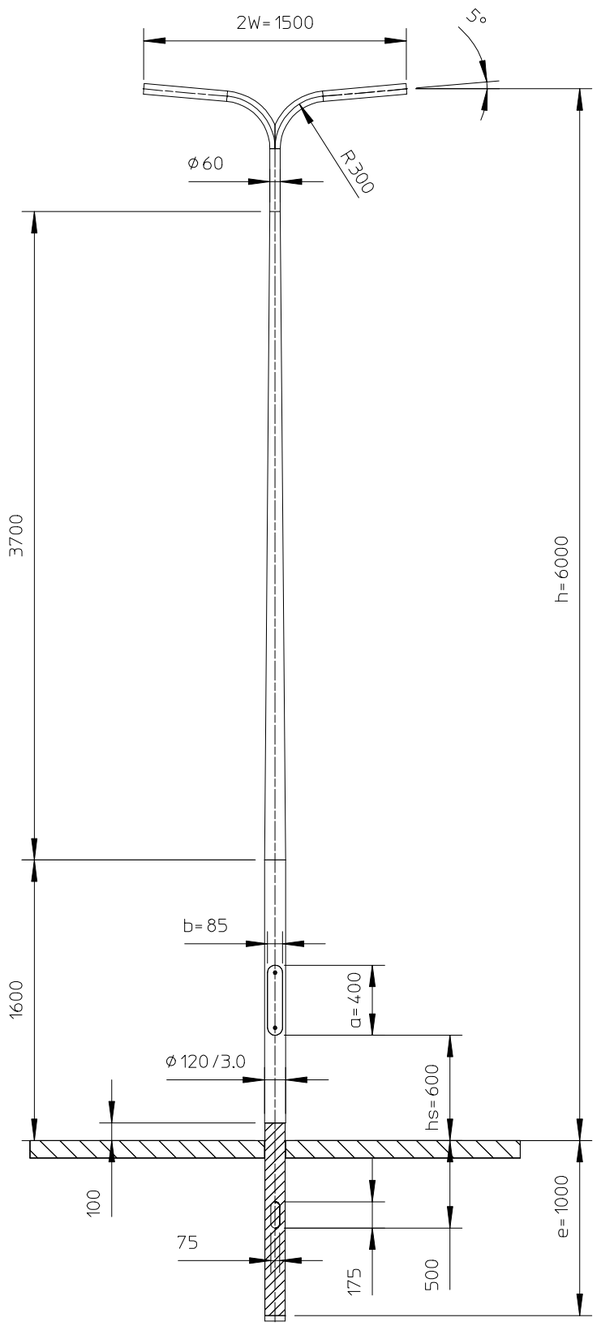

HDPE geisoleerd grondstuk, vlgs. tekening HDPE120.1400.00

Material:				
EN AW 6063T6				
	A	Cable entry 175x75	24-12-21	PG
	Revision	Description	Date	By

Lt	3700 mm.			
Lc	1600 mm.		Door	Datum
M	26 kg.	Getek.	DB	02-03-06
Doorn	1203-6			
		Gecontr.		

Maten in mm tenzij anders aangegeven.

Alle rechten voorbehouden. Deze tekening is eigendom van NEDAL en mag niet worden vermenigvuldigd of gekopieerd en aan derden ter inzage worden gegeven.

MEMBER OF THE Purso Oy GROUP

nedal ALUMINIUM

Omschrijving:	Art.nr.	Issue
Lichtmast	K060UD02.6E.002	A