


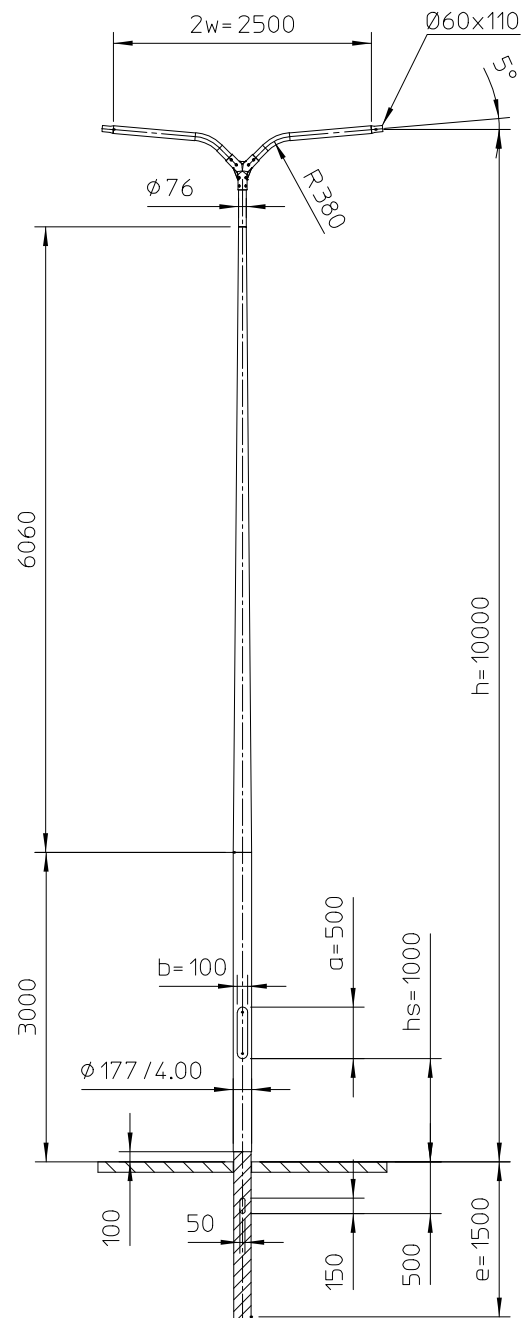

Demontabele uithouder (met Y-gietstuk)
HDPE geïsoleerd grondstuk, vlg. tekening HDPE177.2110.00

Material:					
EN AW 6063T6					
Revision		Description			Date
By					
Lt	6060 mm.	Maten in mm tenzij anders aangegeven.			
Lc	3000 mm.		Door	Datum	
M	79 kg.		Getek.	PG	09-05-18
Doorn	1773-8		Gecontr.		
Omschrijving:		Lichtmast Plaza			Art.nr. K100UD07.8E.001
					Issue 0

Alle rechten voorbehouden. Deze tekening is eigendom van NEDAL en mag niet worden vermenigvuldigd of gekopieerd en aan derden ter inzage worden gegeven.

MEMBER OF THE
HunterDouglas
GROUP

Nedal
ALUMINIUM