


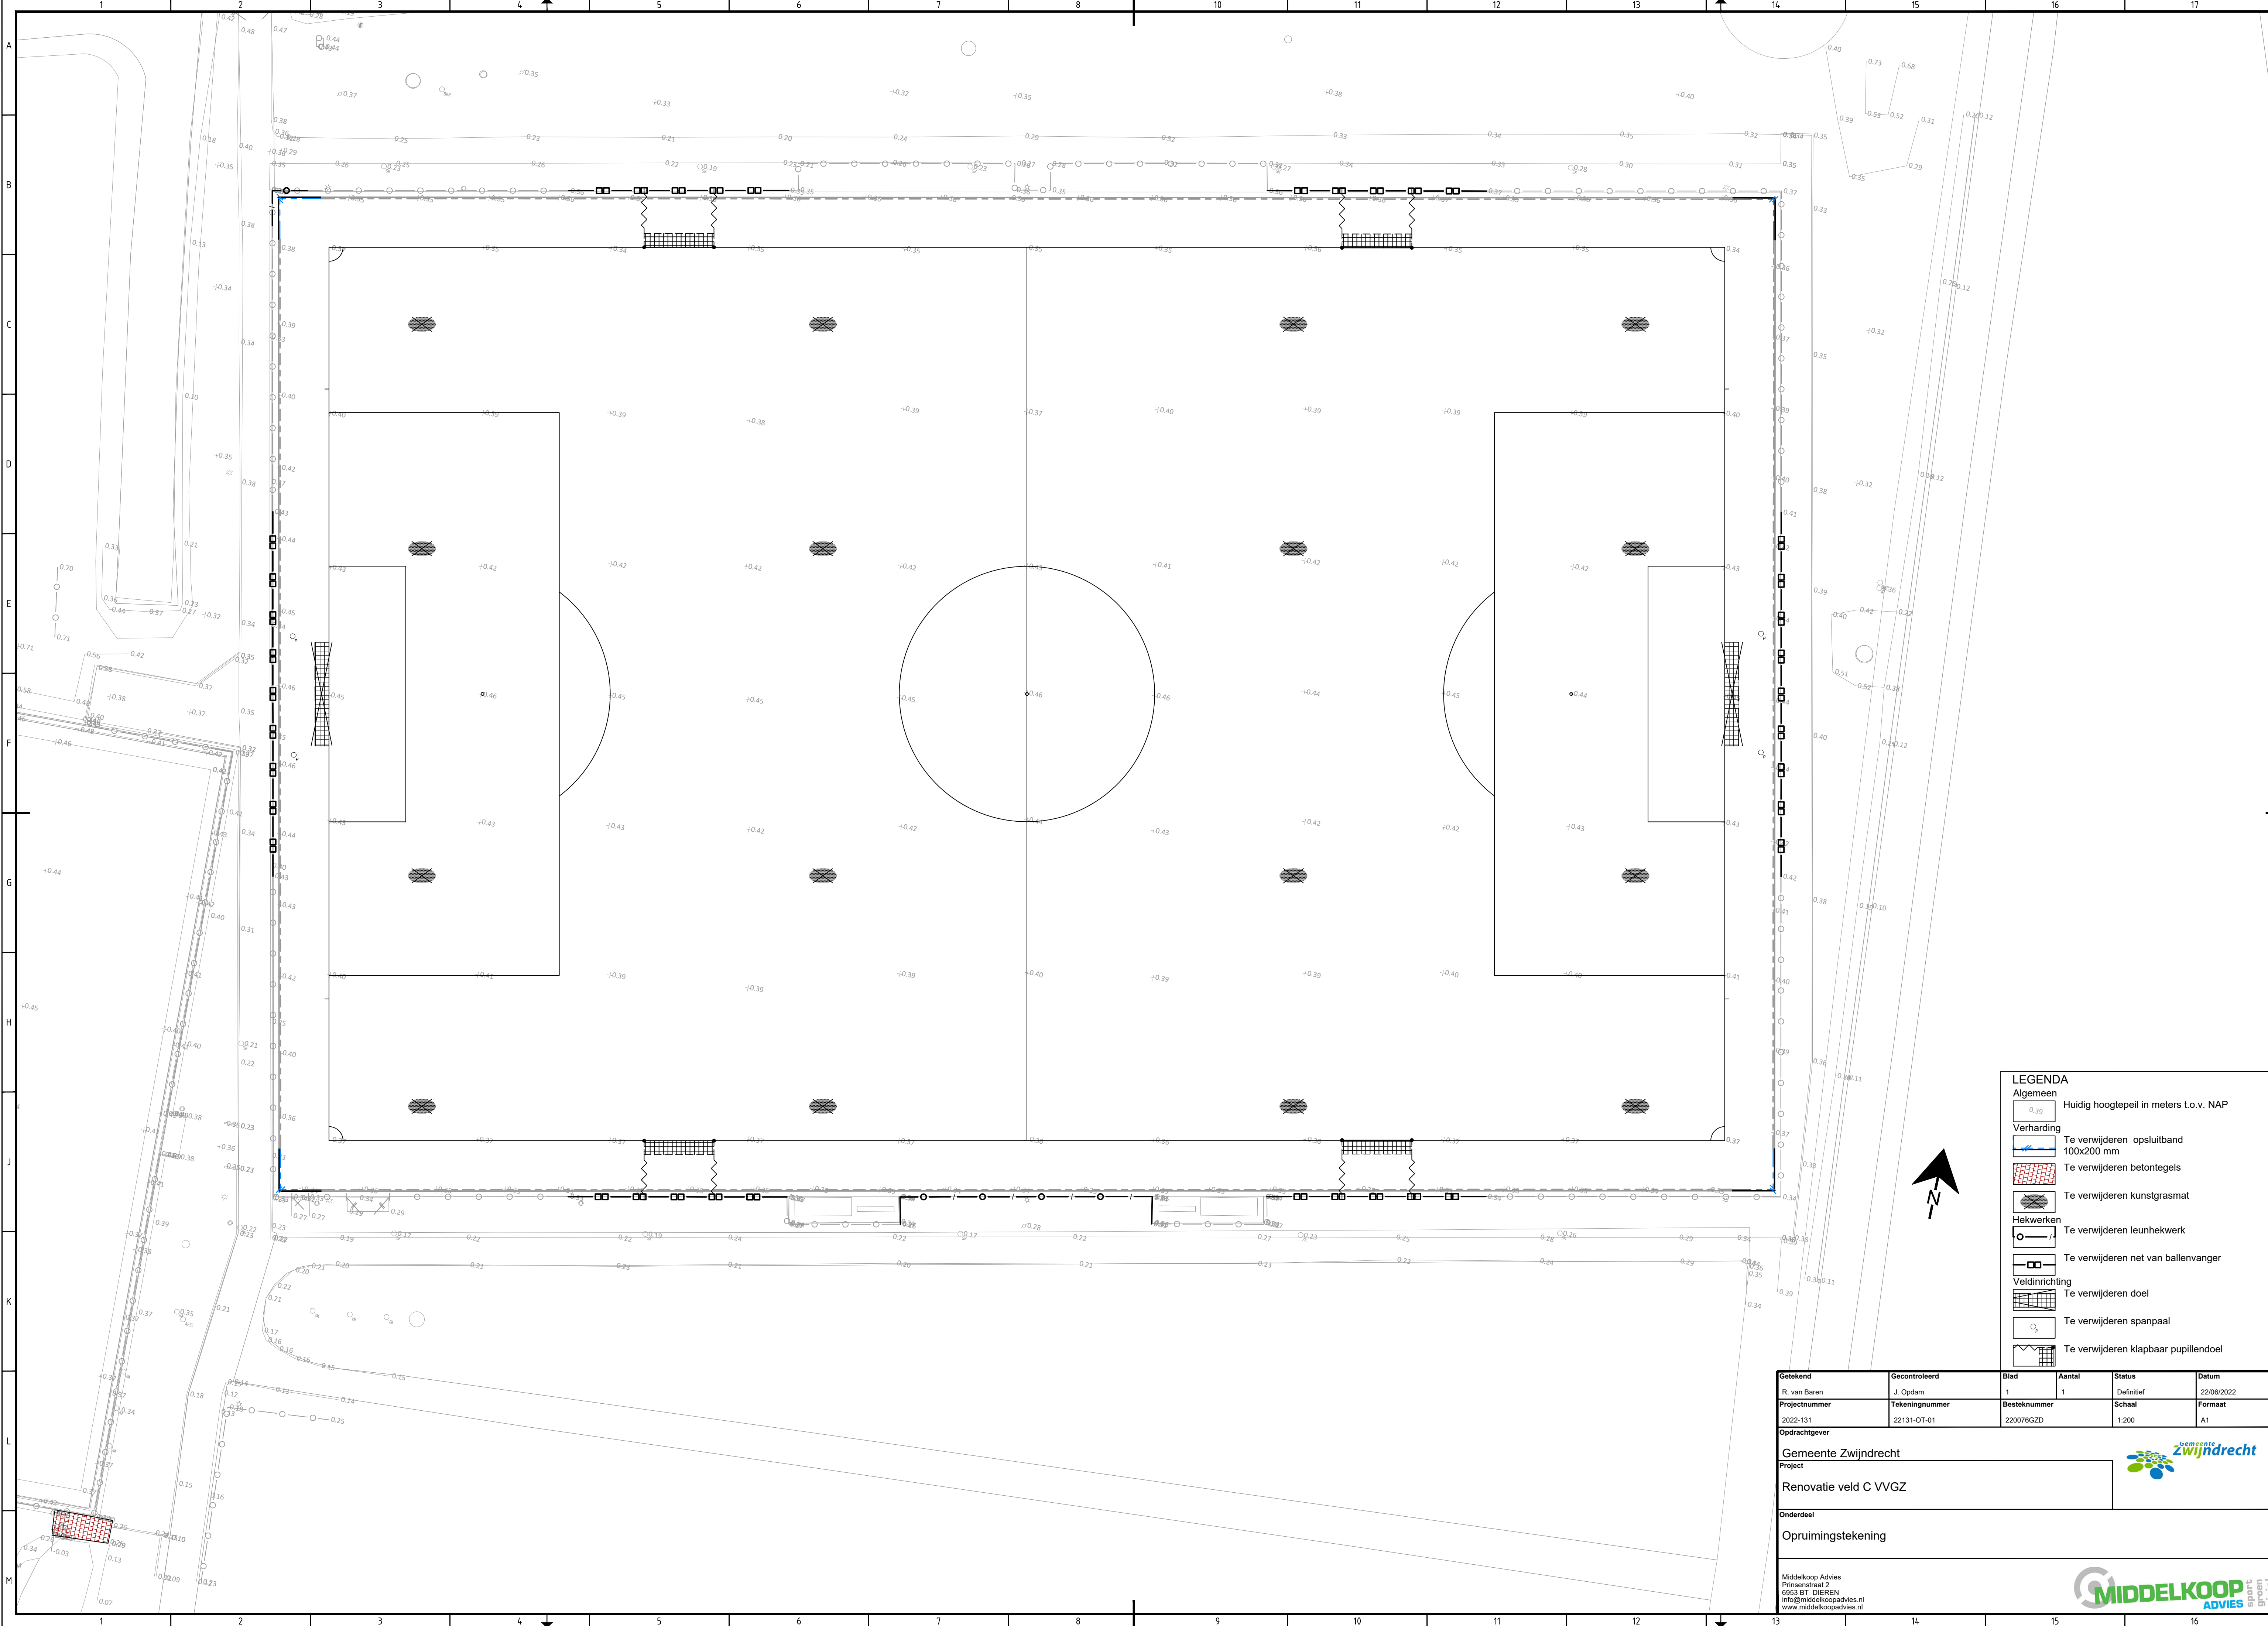

LEGENDA

Algemeen

0.39 Huidig hoogtepil in meters t.o.v. NAP

Verharding

Te verwijderen opsluitband 100x200 mm

Te verwijderen betontegels

Te verwijderen kunstgrasmat

Hekwerken

Te verwijderen leunhekwerk

Te verwijderen net van ballenvanger

Veldinrichting

Te verwijderen doel

Te verwijderen spanpaal

Te verwijderen klapbaar pupillendoel

Getekend R. van Baren	Gecontroleerd J. Opdam	Blad 1	Aantal 1	Status Definitief	Datum 22/06/2022
Projectnummer 2022-131	Tekeningnummer 22131-OT-01	Besteknummer 220076GZD	Schaal 1:200	Formaat A1	
Opdrachtgever Gemeente Zwijndrecht					
Project Renovatie veld C VVGZ					
Onderdeel Opruimingstekening					
Middelkoop Advies Prinsesstraat 2 6953 BT DIEREN info@middelkoopadvies.nl www.middelkoopadvies.nl					

