
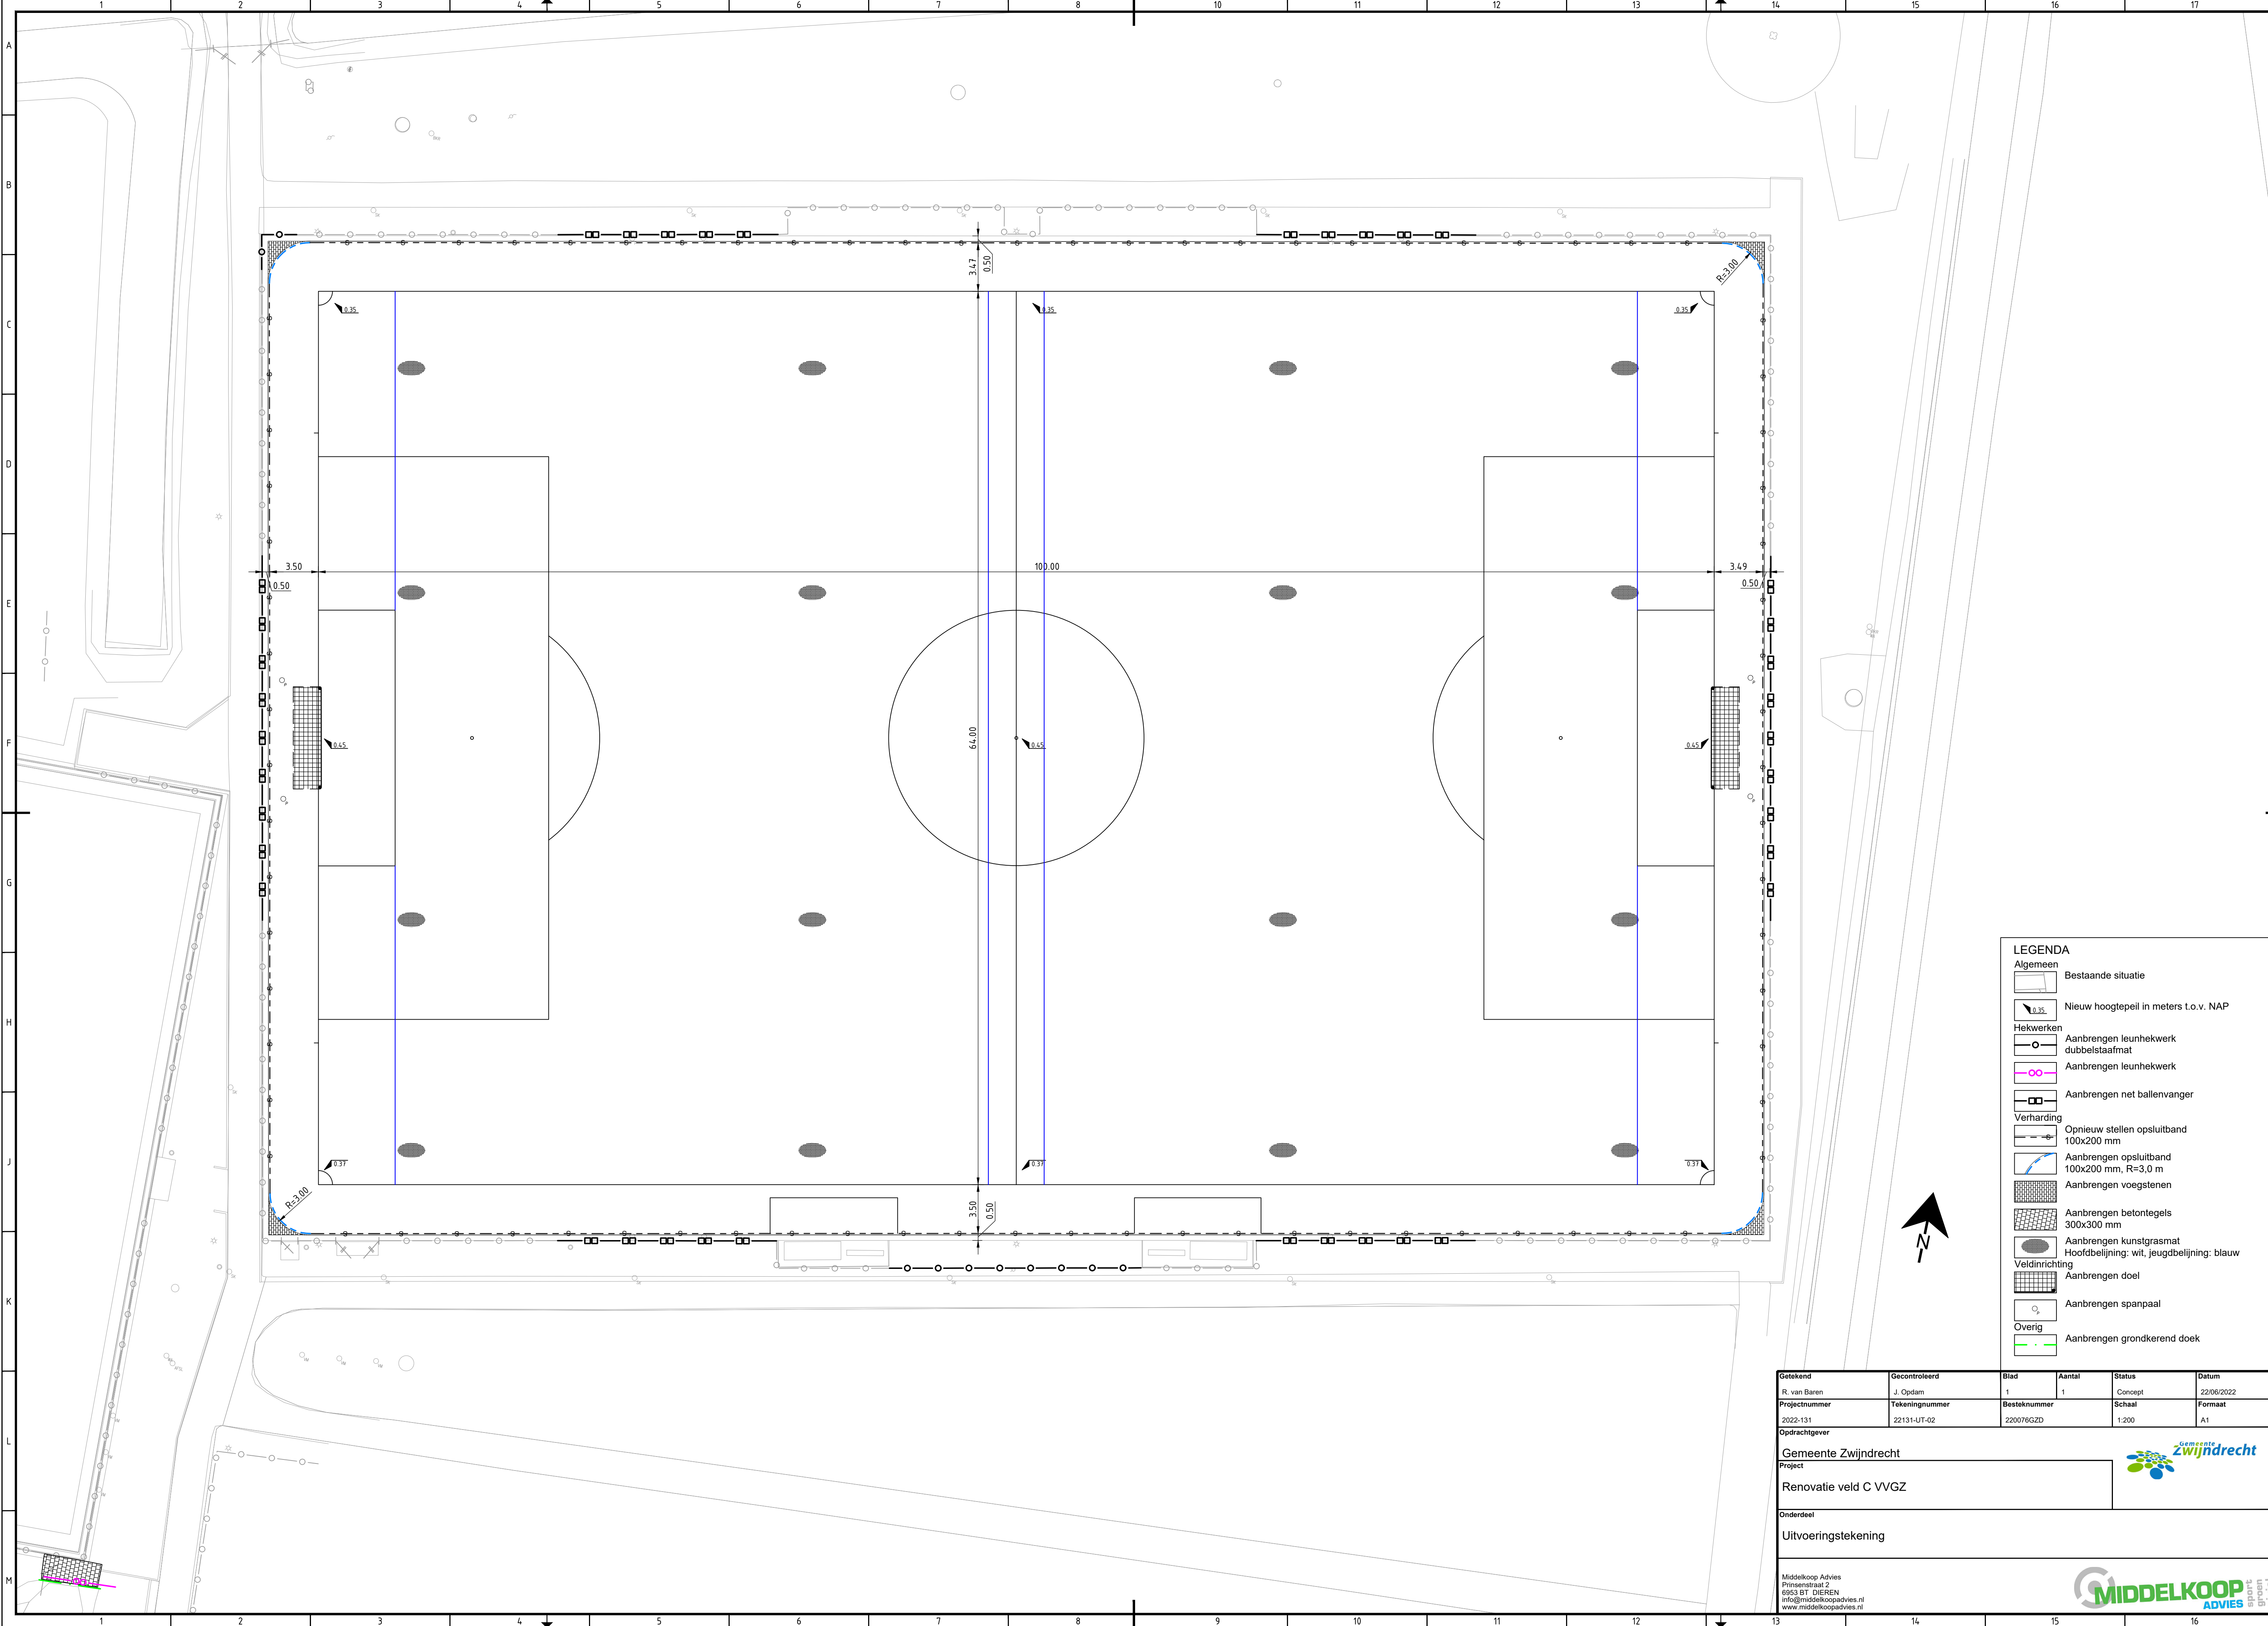


 

Getekend	Gecontroleerd	Blad	Aantal	Status	Datum
R. van Baren	J. Opdam	1	1	Concept	22/06/2022
Projectnummer	Tekeningnummer	Besteknummer	Schaal	Formaat	
2022-131	22131-UT-02	220076GZD	1:200	A1	
Opdrachtgever					
Gemeente Zwijndrecht					
Project					
Renovatie veld C VVGZ					
Onderdeel					
Uitvoeringstekening					
Middelkoop Advies Prinsesstraat 2 6953 BT DIEREN info@middelkoopadvies.nl www.middelkoopadvies.nl					
			 MIDDELKOOP ADVIES sport groen		