

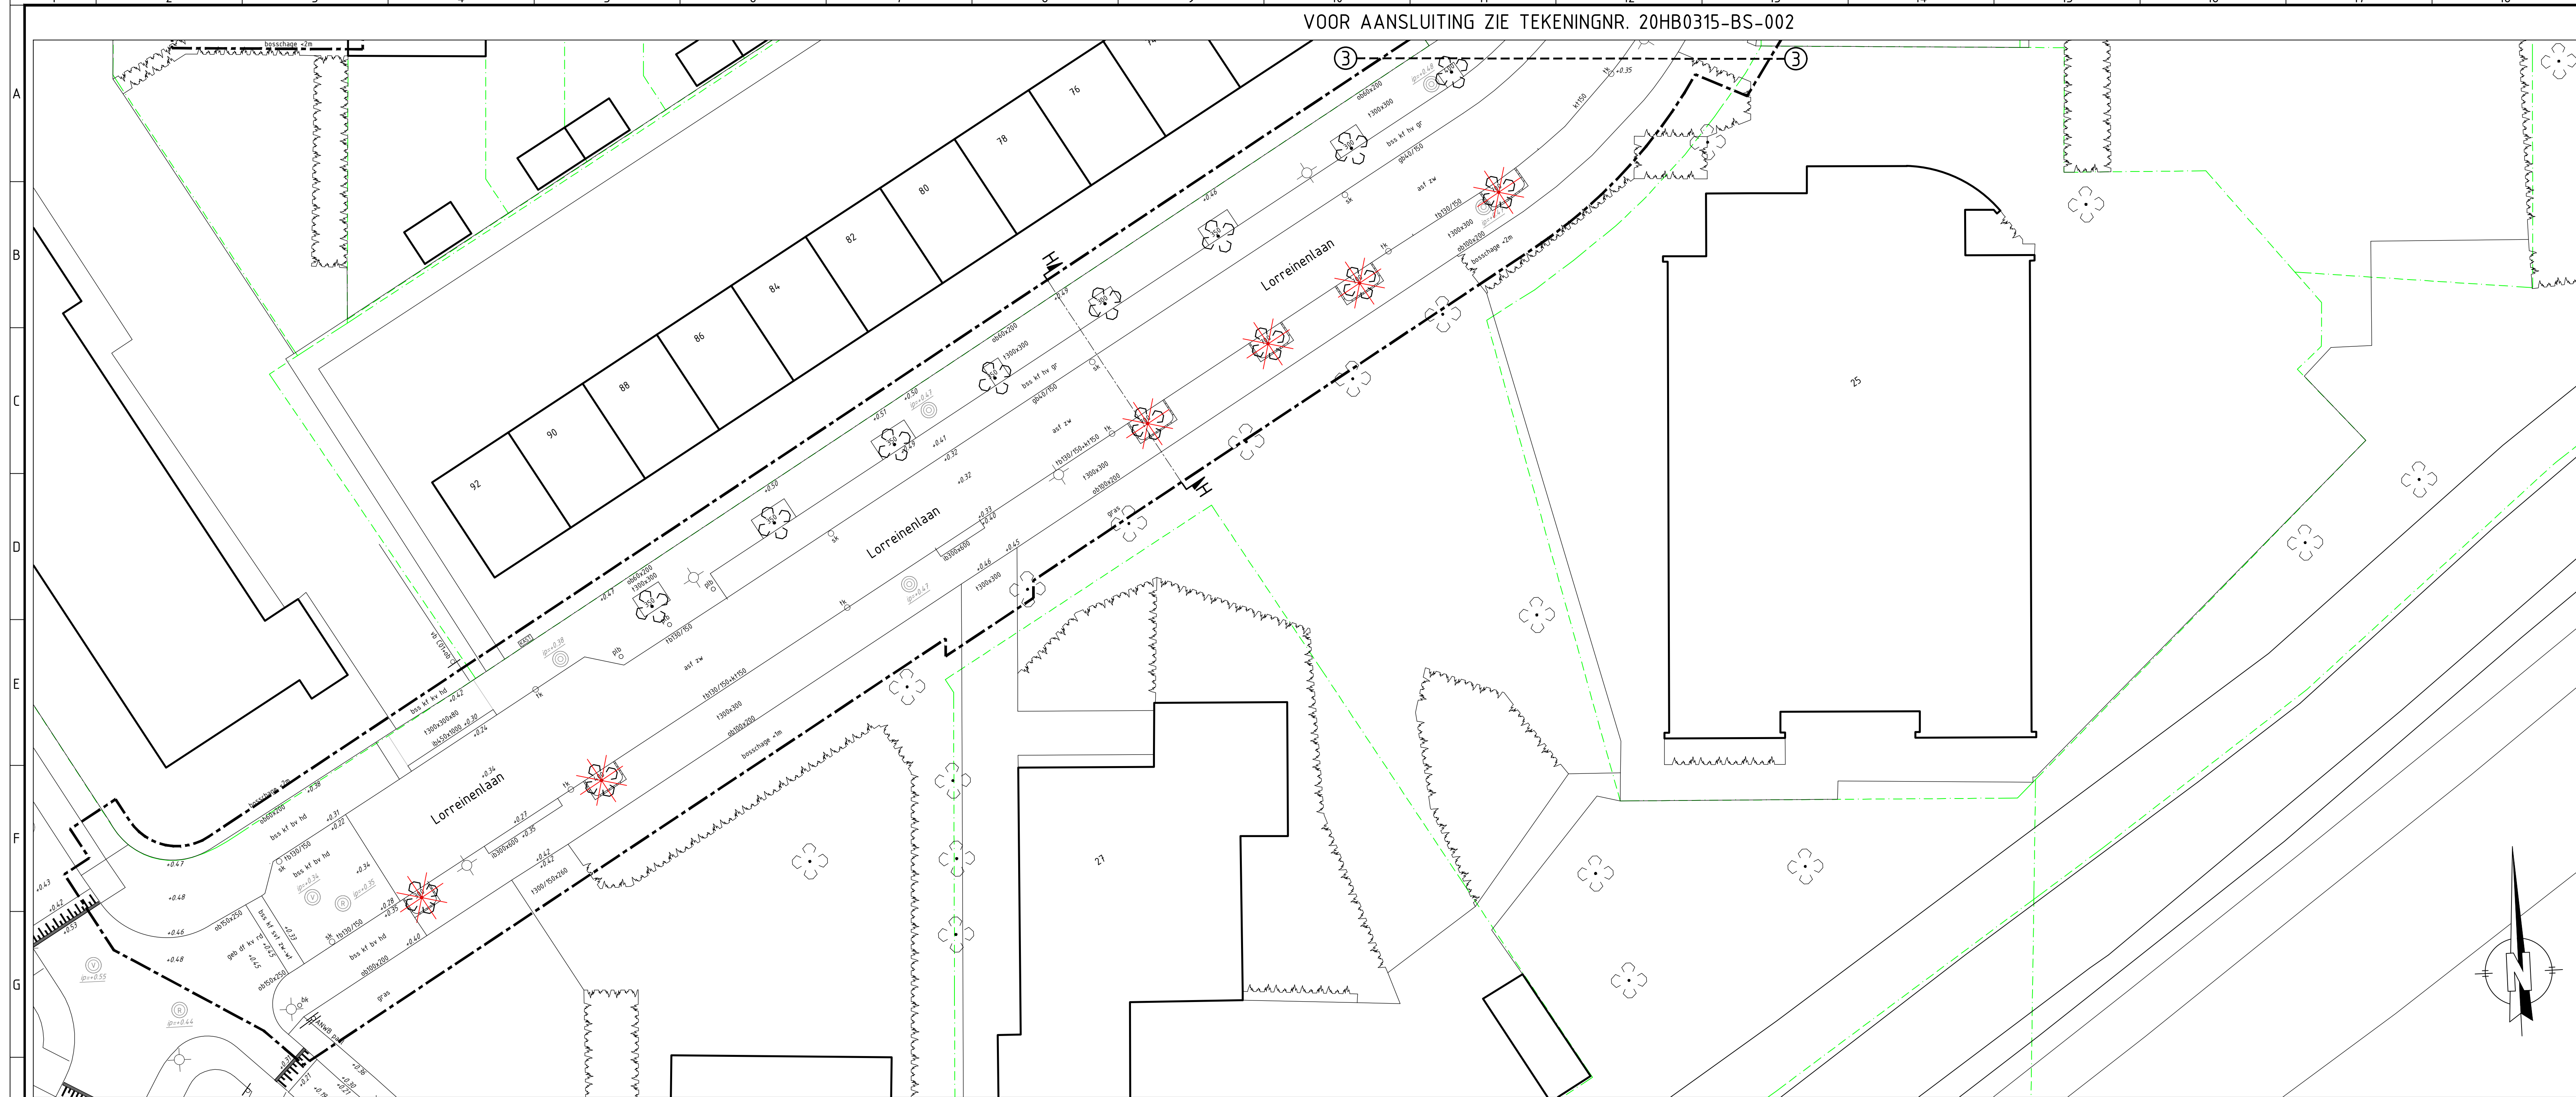


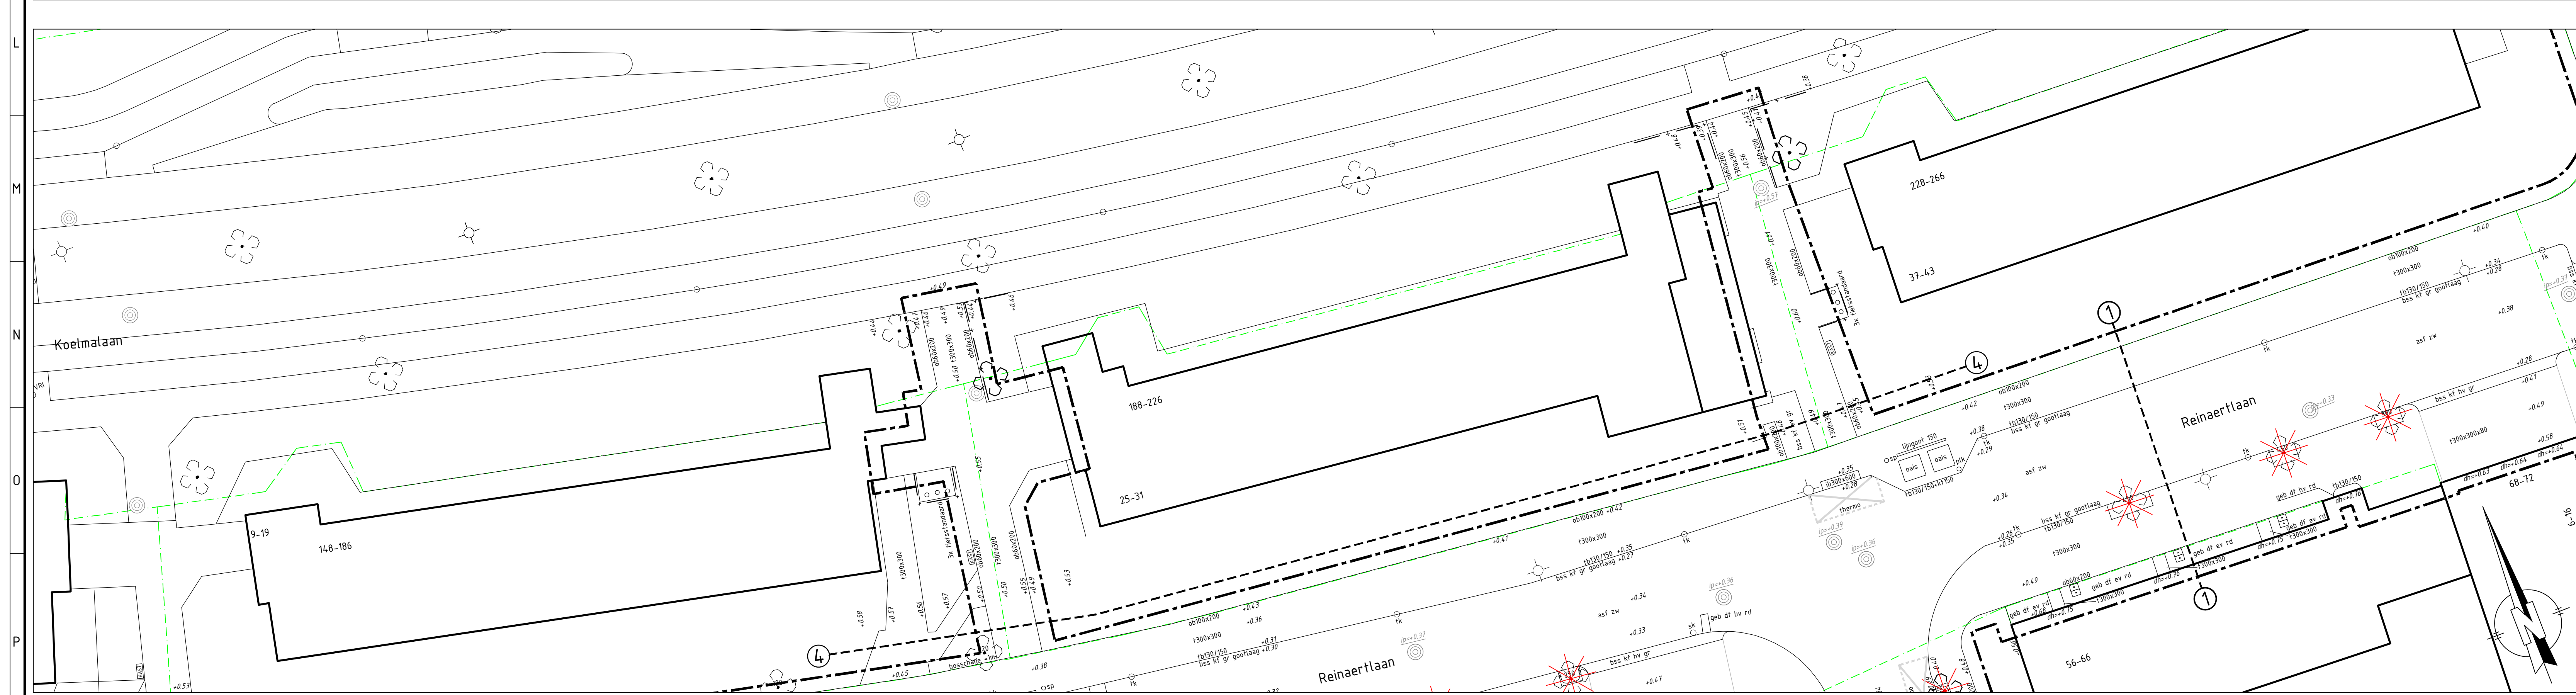

VOOR AANSLUITING ZIE TEKENINGNR. 20HB0315-B5-001

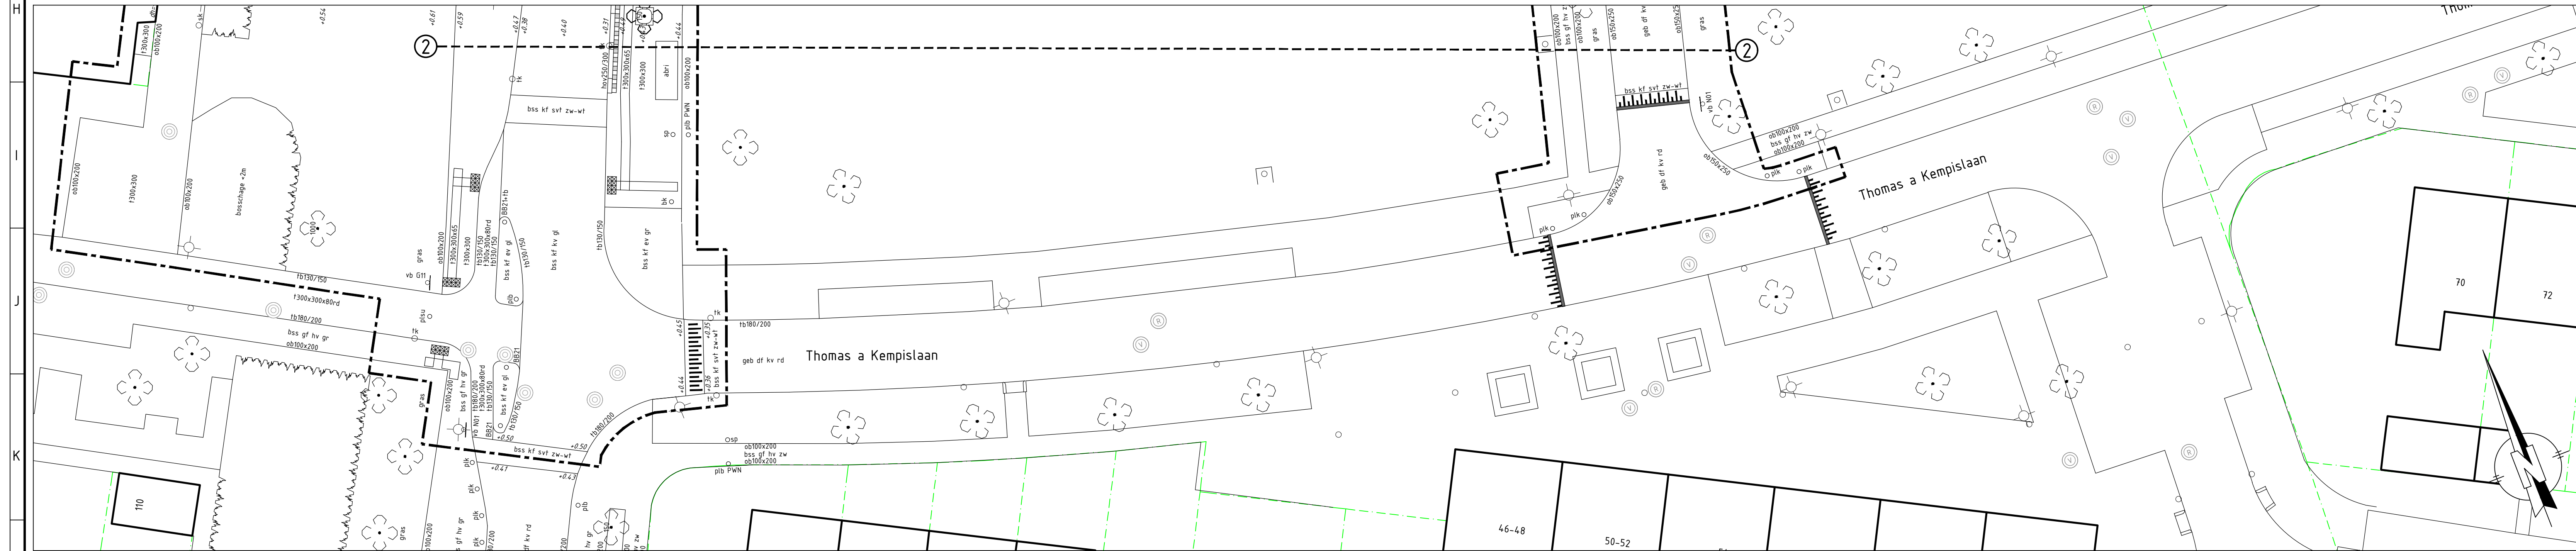

VOOR AANSLUITING ZIE TEKENINGNR. 20HB0315-B5-001

RENVOL BESTAANDE SITUATIE

- o46x200 Opsluitband 60x200 mm
- o48x200 Opsluitband 80x200 mm
- o50x200 Opsluitband 100x200 mm
- tt130/150 Trotoirband 130/150x250 mm
- tt150x400 Bloembakband 150x400 mm
- g50x150 Geleideband 40x150x250 mm
- ttv250/300 HOV-band 250/300x400 mm
- ttv450x300 Inritband 450x180x1000 mm
- ttv400x300 Inritband 400x200x300 mm
- ttv500x300 Inritband 500x160x500 mm
- st900 Stootband 200x900 mm 1x afgerond
- kt150 Kantegel 150x300 mm
- 1300x150 Betontegels 300x300x45 mm
Kleur: grijs tenzij anders vermeld
- 1300/150x250 Zeskanttegels 300/150x260x80 mm
Kleur: grijs tenzij anders vermeld
- rtv150x500 Rubbertegels 500x500x45 mm
Kleur: grijs tenzij anders vermeld
- astf Asfaltverharding
- bss Betonstraatstenen
- gb Gebakken klinker
- vt Waagformaat
- dt Dikformaat
- kt Keilformaat
- gt Grootformaat 105x315x80 mm
- kv Keperverband
- ev Elleboogverband
- lv Halfsteensverband
- bv Blokverband
- gr Kleur: grijs
- zw Kleur: zwart
- rd Kleur: heidepaars
- rd Kleur: rood
- g Kleur: geel
- wt Kleur: wit
- therno Thermoplastisch materiaal
- +0.00 Hoogte: maaiveld
- 0.00+0.00 Hoogte: dorpel
- 0.00+0.00 Hoogte: putrand
- Inspechput
- Inspechput vuilwater
- Inspechput regenwater
- Straatkolk
- Trotoirkolk
- Afvalbak
- Paal: kunststof
- Paal: beton
- Paal: staal uitneembaar
- Straatpot: brandkraan
- Straatpot: algemeen
- Straatpot: peilbus
- Paal: kunststof (bij straatpot water)
- Kast, functie: onbekend
- Zitbank
- Lichtmast
- Lichtmast met verkeersbord
- Verkeersbordpaal met verkeersbord
- Verkeersbordpaal met tekstbord
- Boom met standiameter
- Te verwijderen boom (door derden, vooraf uitgevoerd)
- Boschage
- Hekwerk
- Bestaande kadastrale perceelsgrens
- Bladgrens
- Besteksgrens



Maten niet van tekening meten, doch geschreven maten aanhouden.
Maten in meters, tenzij anders vermeld.
Peilmaten in meters t.o.v. N.A.P., tenzij anders vermeld.
Materiaalmaten in mm, tenzij anders vermeld.
Diameters in mm, tenzij anders vermeld.
Deze situatie is niet bindend t.a.v. de exacte maten van grenzen en opstellen.
De aangegeven hoogtemaatvoering betreft de hoofdmaatvoering van het gewenste profiel.
Detailuitwerking door aannemer.

ZHOBO10BKS_KADAVRES.nl												