


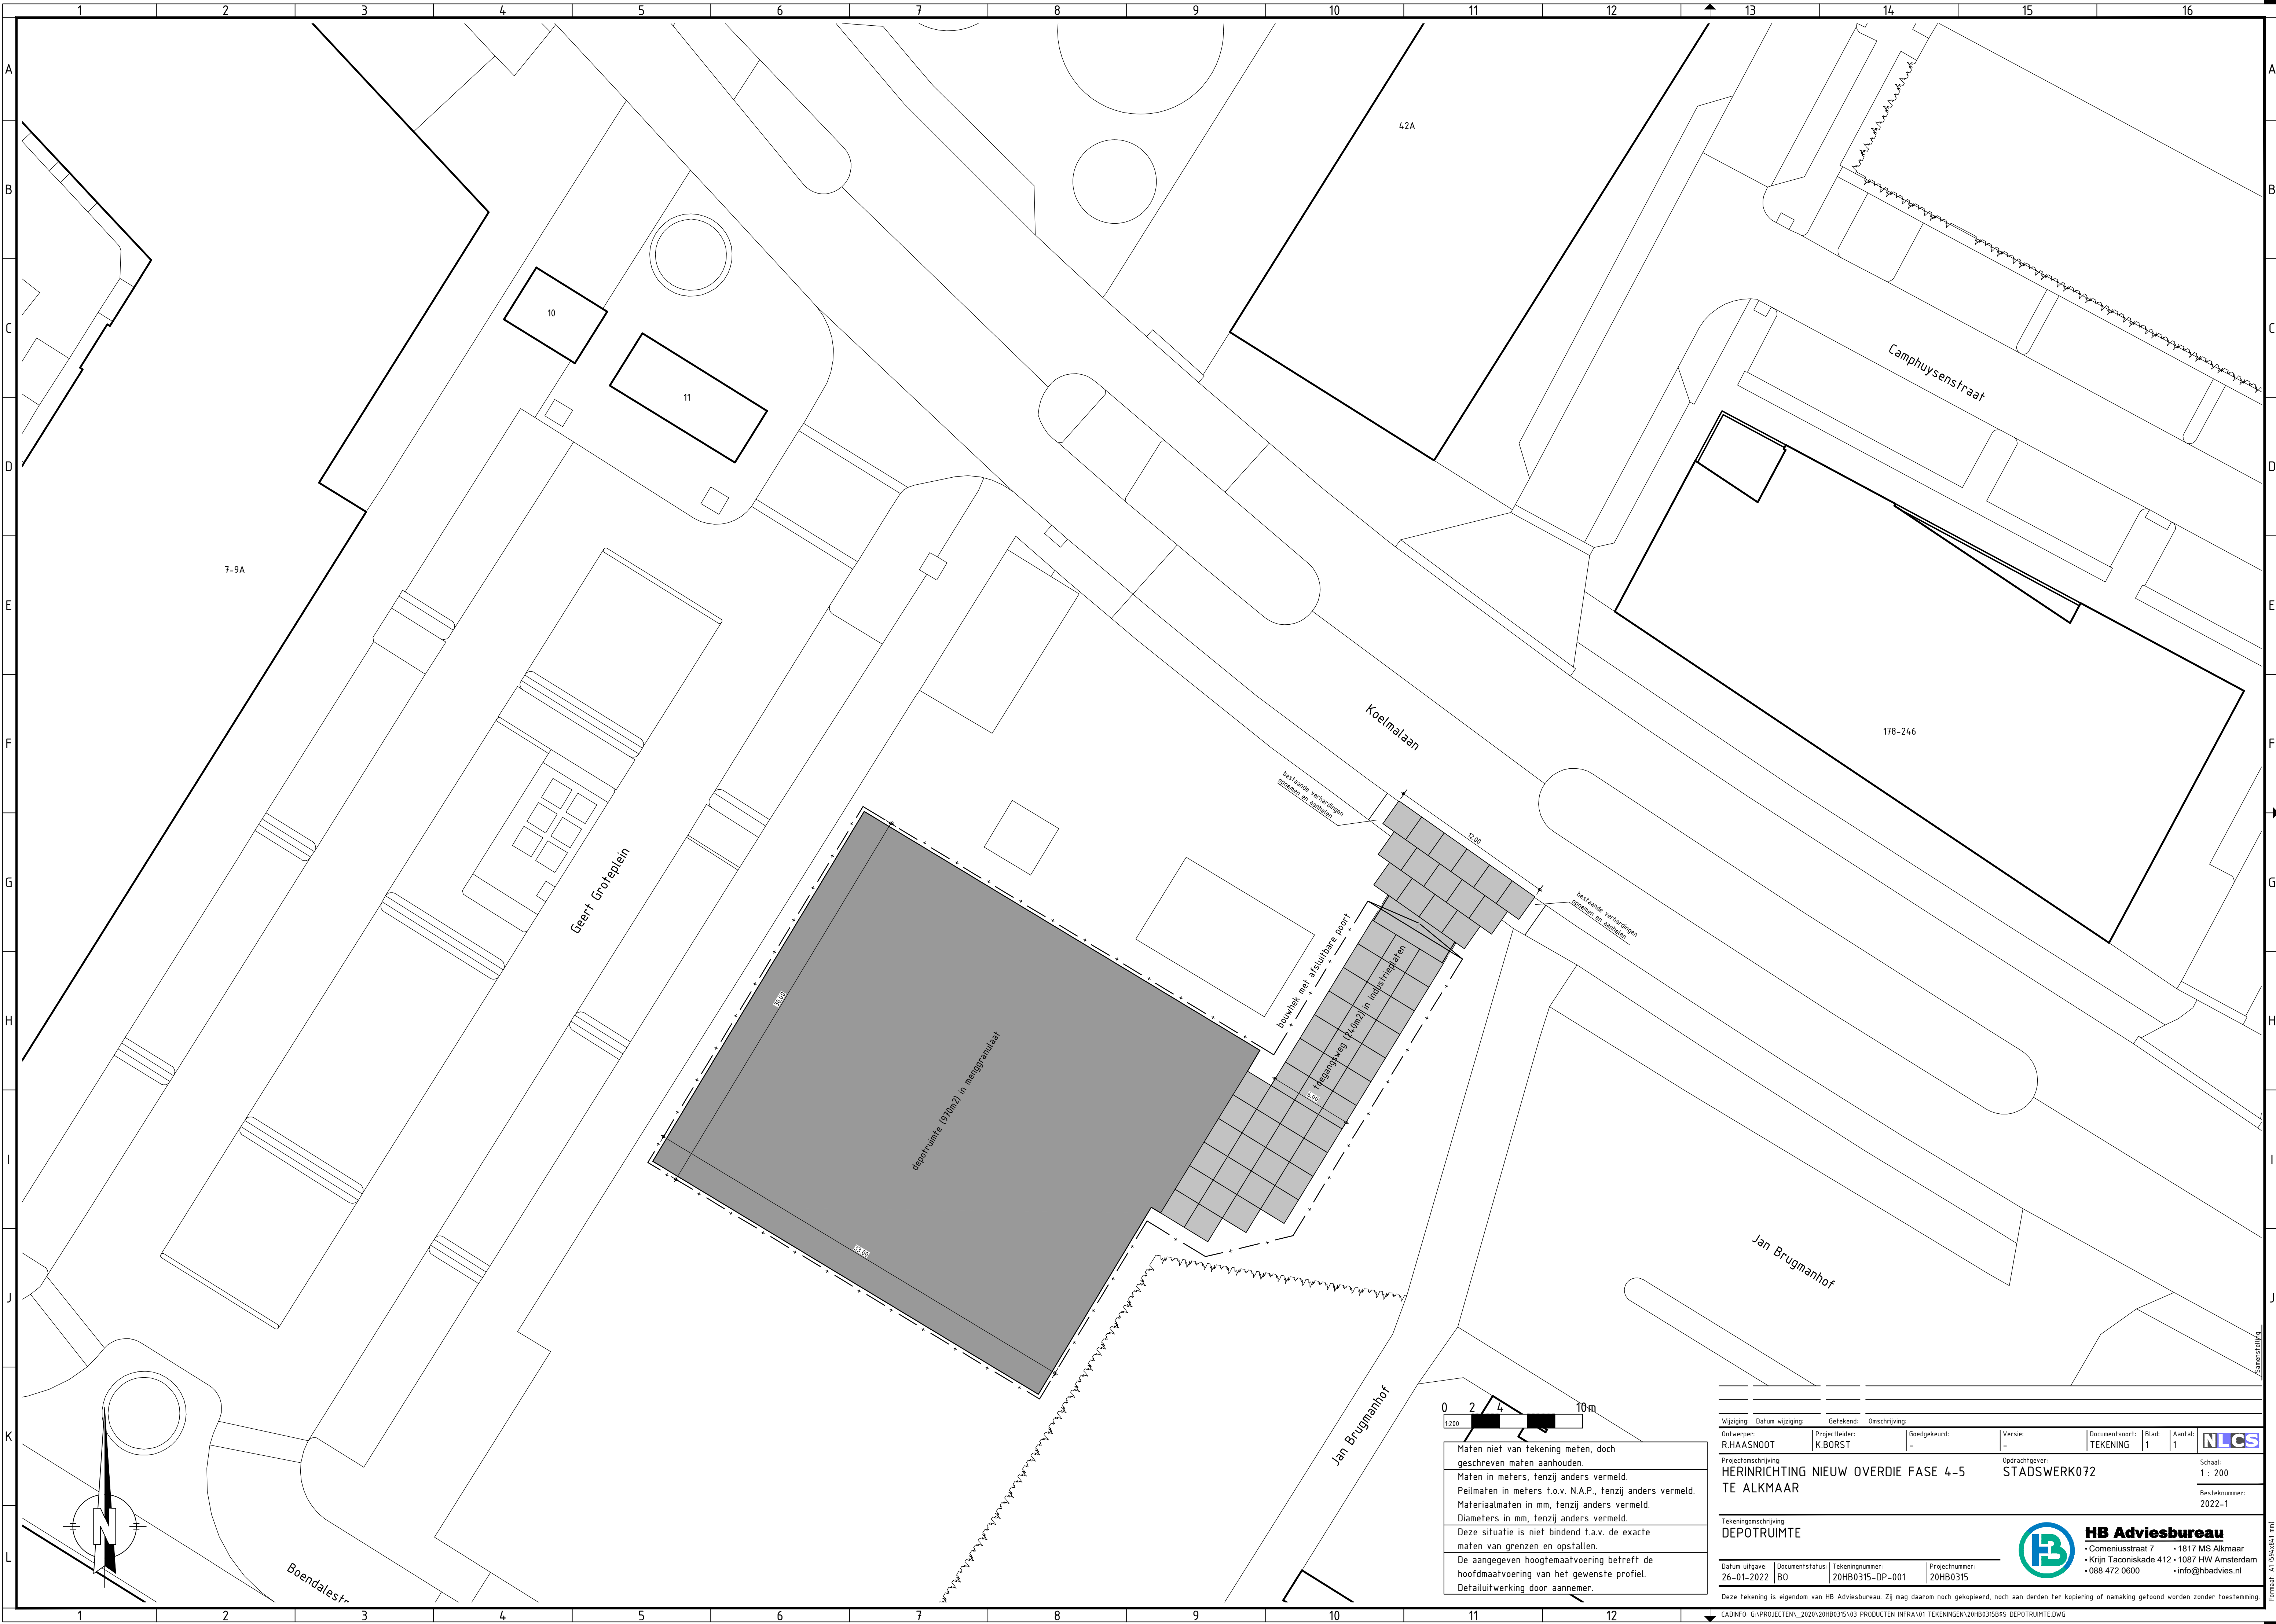

Maten niet van tekening meten, doch geschreven maten aanhouden.
Maten in meters, tenzij anders vermeld.
Pellmaten in meters t.o.v. N.A.P., tenzij anders vermeld.
Materiaalmaten in mm, tenzij anders vermeld.
Diameters in mm, tenzij anders vermeld.
Deze situatie is niet bindend t.a.v. de exacte maten van grenzen en opstellen.
De aangegeven hoogtemaatvoering betreft de hoofdmaatvoering van het gewenste profiel.
Detailuitwerking door aannemer.

Wijziging: Datum wijziging:		Getekend: Omschrijving:	
Ontwerper: R.HAASNOOT	Projectleider: K.BORST	Goedgekeurd: -	Versie: -
Projectomschrijving: HERINRICHTING NIEUW OVERDIE FASE 4-5 TE ALKMAAR		Opdrachtgever: STADSWERK072	
Tekeningsoomschrijving: DEPOTRUIMTE		Schaal: 1 : 200	
Datum uitgave: 26-01-2022		Documentstatus: BO	Tekeningnummer: 20HB0315-DP-001
		Projectnummer: 20HB0315	Besteknummer: 2022-1

HB Adviesbureau

- Comeniusstraat 7
- 1817 MS Alkmaar
- Krijn Taconiskade 412 • 1087 HW Amsterdam
- 088 472 0600
- info@hbadvies.nl

Deze tekening is eigendom van HB Adviesbureau. Zij mag daarom noch gekopieerd, noch aan derden ter kopiering of namaking geleend worden zonder toestemming

CADINFO: G:\PROJECTEN\2020\20HB0315\03 PRODUCTEN INFRA\01 TEKENINGEN\20HB0315B05 DEPOTRUIMTE.DWG

Formaat: A1 (594x841 mm)