



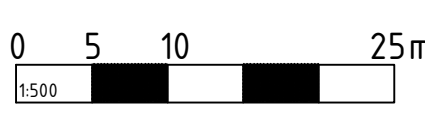

- GRONDVERBETERING GROENVOORZIENINGEN**
- Gazon
Teelaarde dik 0.05m f.p.v. voormalige groen/grasstroken (nabewerking 0.15m diep frezen)
Teelaarde dik 0.05m f.p.v. voormalige verharding
 - Kruidrijk gras (bodem wafel)
Teelaarde dik 0.05m (nabewerking 0.15m diep frezen)
 - Lage begroeiing: bloemrijke heesters, vaste planten
Greenfocolor basis-substraat Toplaag dik 0.25m op teelaarde onderlaag dik 0.25m
 - Hoge begroeiing (bosplantsoen) en hagen
Teelaarde dik 0.05m

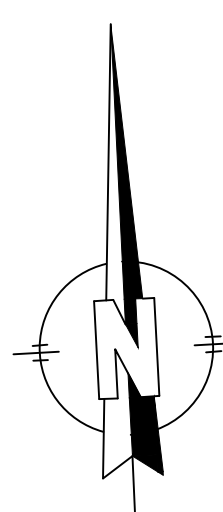

Maten niet van tekening meten, doch
geschreven maten aantonen.
Maten in meters, tenzij anders vermeld.
Pelmaten in meters t.o.v. N.A.P., tenzij anders vermeld.
Materiaalmaten in mm, tenzij anders vermeld.
Diameters in mm, tenzij anders vermeld.
Deze situatie is niet bindend t.a.v. de exacte
maten van grenzen en opstellen.
De aangegeven hoogteafmeting betreft de
hoofdmassivering van het gewenste profiel.
Detailuitwerking door aannemer.

Wijziging	Datum wijziging	Tekenaar	Goedgekeurd	Veren	Documentnaam	Blad	Totaal
01	2022-11-20	R.H.A.S.M.O.T.	K.B.O.R.S.T.	-	GRONDVERBETERING GROENVOORZIENINGEN	1	1
HERINRICHTING NIEUW OVERDIE FASE 4-5 TE ALKMAAR							1500
STADSWERK072							2022-1

GRONDVERBETERING GROENVOORZIENINGEN

26-11-2022

180

20180315-GR-001

20180315

HB Adviesbureau

• Comeniusstraat 7 • 1817 MS Alkmaar
• Burgwalen 1405 • 1017 XG Amsterdam
• 088 472 0000 • info@adviesbureau.nl

LEADER: C:\PROJECTEN_2022\000000-01\PROJECTEN\000000-01\001 GROENVOORZIENINGEN.DWG