


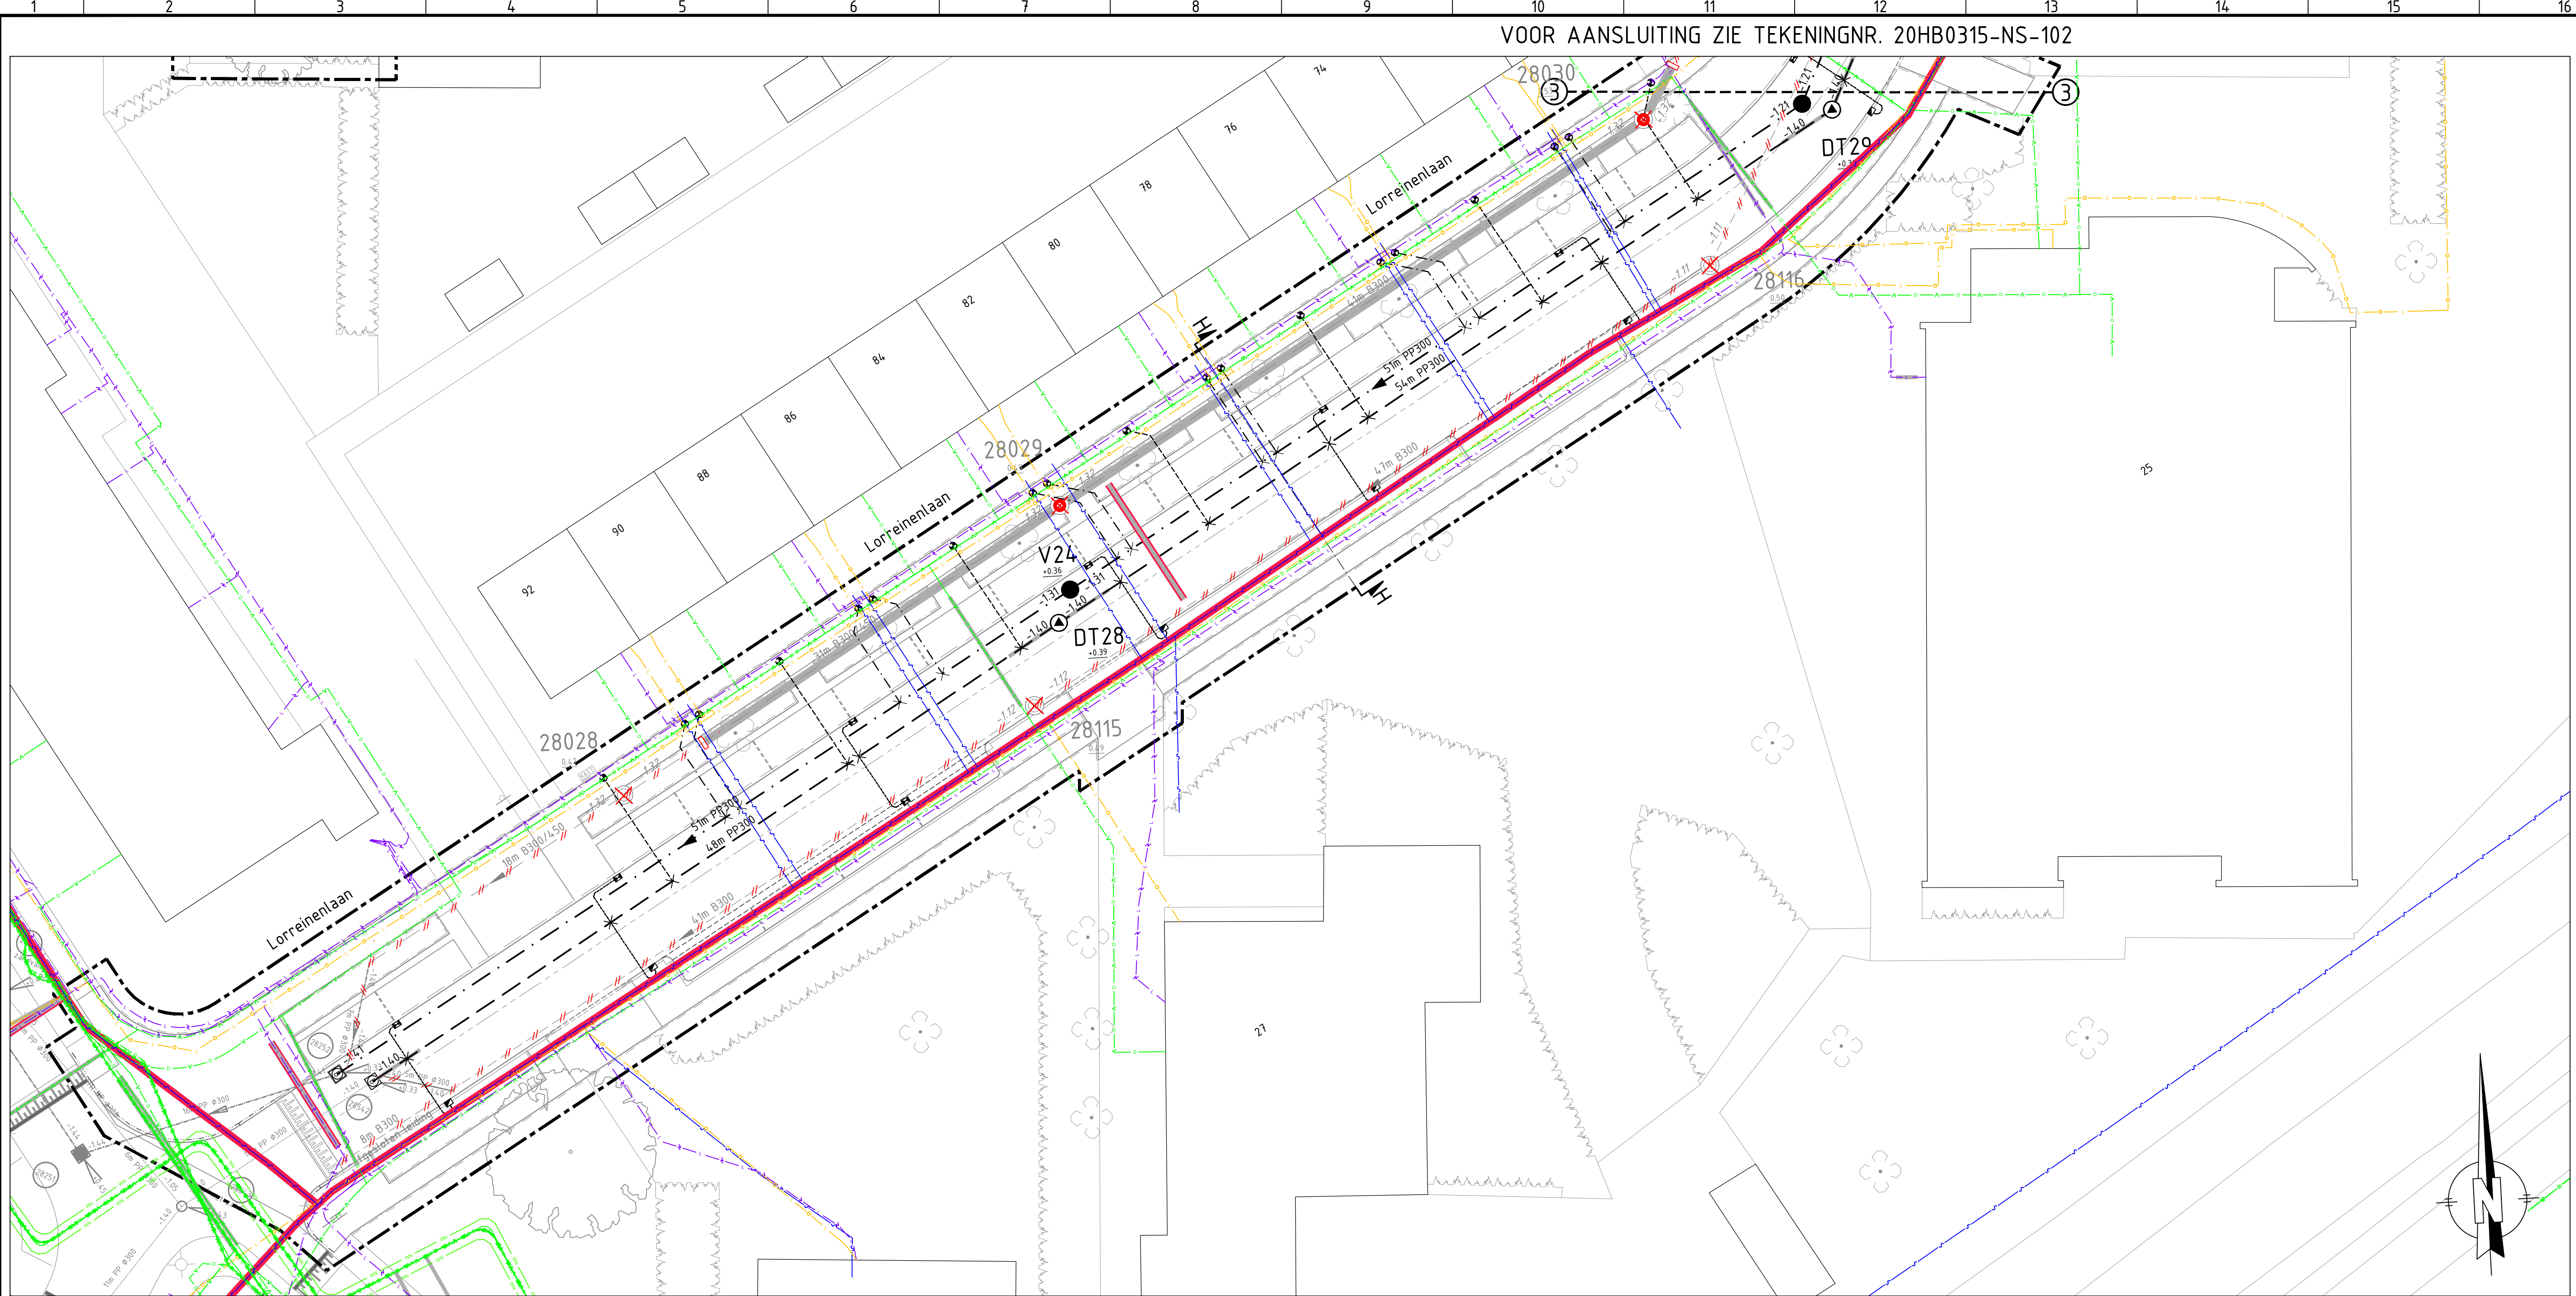

RENVOOI KABELS EN LEIDINGEN

- Data, BT Nederland N.V.
- Data, Eurofiber Nederland B.V.
- Data, HVC
- Data, KPN B.V.
- Data, Rijkswaterstaat West-Nederland Noord
- Data, Gemeente Alkmaar
- Data, T Mobile Netherlands B.V.
- Data, Ziggo B.V.
- Elektra laagspanning, Liander N.V.
- Elektra laagspanning, Rijkswaterstaat West-Nederland Noord
- Elektra laagspanning, Gemeente Alkmaar
- Elektra middenspanning, Liander N.V.
- Gas hoge druk, Liander N.V.
- Gas lage druk, Liander N.V.
- Overige, Gemeente Alkmaar
- Riolering druk, Gemeente Alkmaar
- Riolering vrijerval, Gemeente Alkmaar
- Warmtenet, HVC
- Water, asbestcement, PWN
- Water, PWN
- Mantelbuis
- Mantelbuis asbestcement

De ligging van de kabels en leidingen zoals weergegeven op deze tekening is indicatief. Er kunnen geen rechten worden ontleend aan deze tekening.

Klik-melding:	200072616_1
Soort melding:	Oriëntatieverzoek
Huisaansluitingen:	Nee
Aanvraag datum:	18-08-2020
Aangevraagd door:	R.Haasnoot
Aanwezigheid asbestcement:	Ja
Aanwezigheid gietijzer:	Nee
Eis voorzorgsmaatregelen:	Ja
Leverancier:	Product:
Liander	gas hoge druk
Liander	gas lage druk
HVC	data/transport
HVC	warmte
PWN	water

RENVOOI BESTAANDE HOOFDRIOLERING


- Bestaande vuilwater riolering
- Bestaande regenwater riolering
- Bestaande drainage riolering
- Bestaande persriolering
- Bestaande inspectieput vuilwater riolering
- Bestaande inspectieput regenwater riolering
- Bestaande uitstroombaan
- Bestaande b.o.b. conform aangeleverde gegevens
- Bestaande b.o.b. conform inmeting op locatie
- Bestaande materialisering conform aangeleverde gegevens
- Bestaande materialisering conform inmeting op locatie
- Bestaande riolering verwijderen
- Bestaande inspectieput verwijderen
- Aanbrengen schildmuur t.b.v. dichtzetten sparring
- Bestaande riolering voltschuimen
- Bestaande inspectieput verlagen en vullen
- Aanbrengen schildmuur t.b.v. voltschuimen

RENVOOI NIEUWE HOOFDRIOLERING

- Vuilwaterriool, materiaal en diameter volgens tekening
- DT-riool, materiaal en diameter volgens tekening
- DT-riool blind, materiaal en diameter volgens tekening
- Inspectieput t.b.v. vuilwaterriolering met putnummer, b.o.b. en hoogte putrand
- Inspectieput PPØ425 mm met b.o.b. t.b.v. vuilwaterriolering in achterpaden
- Inspectieput t.b.v. DT-riolering met putnummer, b.o.b. en hoogte putrand
- Aanbrengen rioolinlaat voor PPØ125 mm
- Aanbrengen rioolinlaat voor PPØ160 mm
- Vuilwateraansluitleiding PPØ125 mm tenzij anders vermeld
- Regenwateraansluitleiding PPØ125 mm tenzij anders vermeld
- Kolkaansluitleiding PPØ125 mm tenzij anders vermeld
- E--- Leiding afdoopen met afsluitkap
- Leiding aansluiten op bestaande aansluitleiding
- Vuilwater: onstoppingsput PK315
- Regenwater: onstoppingsstuk
- Trottoirkolk
- Straatkolk

ALGEMEEN

- As weg
- Bestaande kadastrale perceelgrens
- Bladgrens
- Besteksgrens

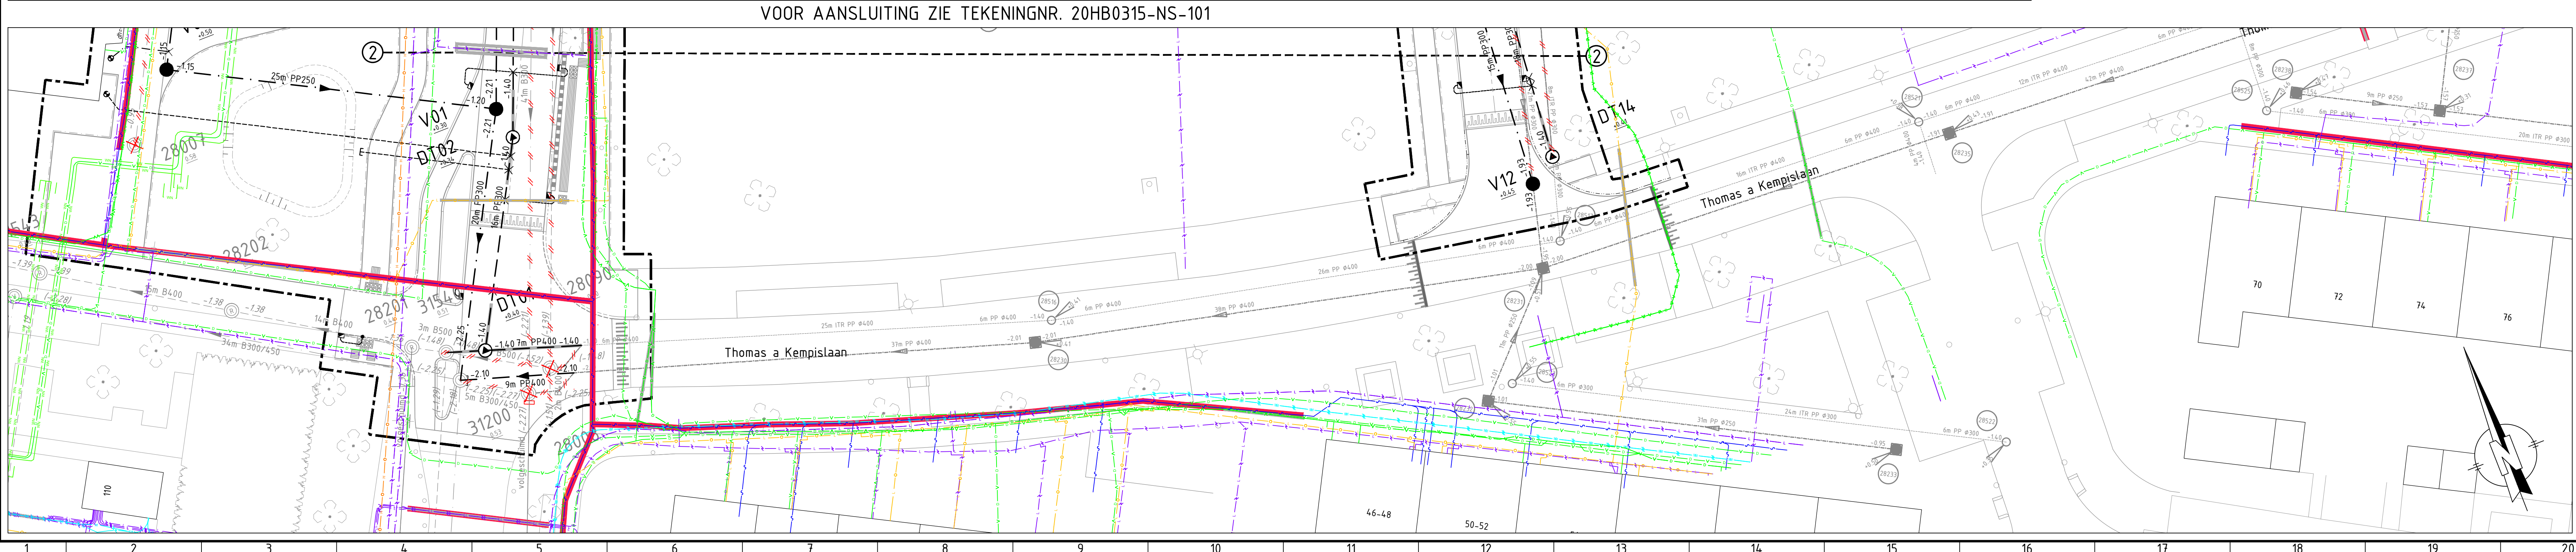

0 2 4 10m

Maten niet van tekening meten, doch geschreven maten aanhouden.
Maten in meters, tenzij anders vermeld.
Peilmaten in meters t.o.v. N.A.P., tenzij anders vermeld.
Materiaalmaten in mm, tenzij anders vermeld.
Diameters in mm, tenzij anders vermeld.
Deze situatie is niet bindend t.a.v. de exacte maten van grenzen en opstellen.
De aangegeven hoofdmateriaalvoering betreft de hoofdmateriaalvoering van het gewenste profiel.
Detailuitwerking door aannemer.

Wijziging	Datum wijziging	Getekend	Omschrijving	Versie	Documentsoort	Blad	Aantal	NLCS
Ontwerper:	RHAASNOOT	Projectleider:	K.BORST	Goedgekeurd:	-	TEKENING	3	1
Projectomschrijving:	HERINRICHTING NIEUW OVERDIE FASE 4-5 TE ALKMAAR	Opdrachtgever:	STADSWERK072	Schaal:	1 : 200	Besteknummer:	2022-1	

Tekeningsoomschrijving:
NIEUWE SITUATIE RIOLERING MET KABELS EN LEIDINGEN
Datum uitgave: 26-01-2022 | Documentstatus: 80 | Tekeningnummer: 20HB0315-NS-103 | Projectnummer: 20HB0315
HB Adviesbureau
• Comeniusstraat 7 • 1817 MS Alkmaar
• Liburgelaan 1405 • 1087 KM Amsterdam
• 088 472 0600 • info@hbadvies.nl

Deze tekening is eigendom van HB Adviesbureau. Zij mag daarom noch gekopieerd, noch aan derden ter kopiering getoond worden zonder toestemming.