


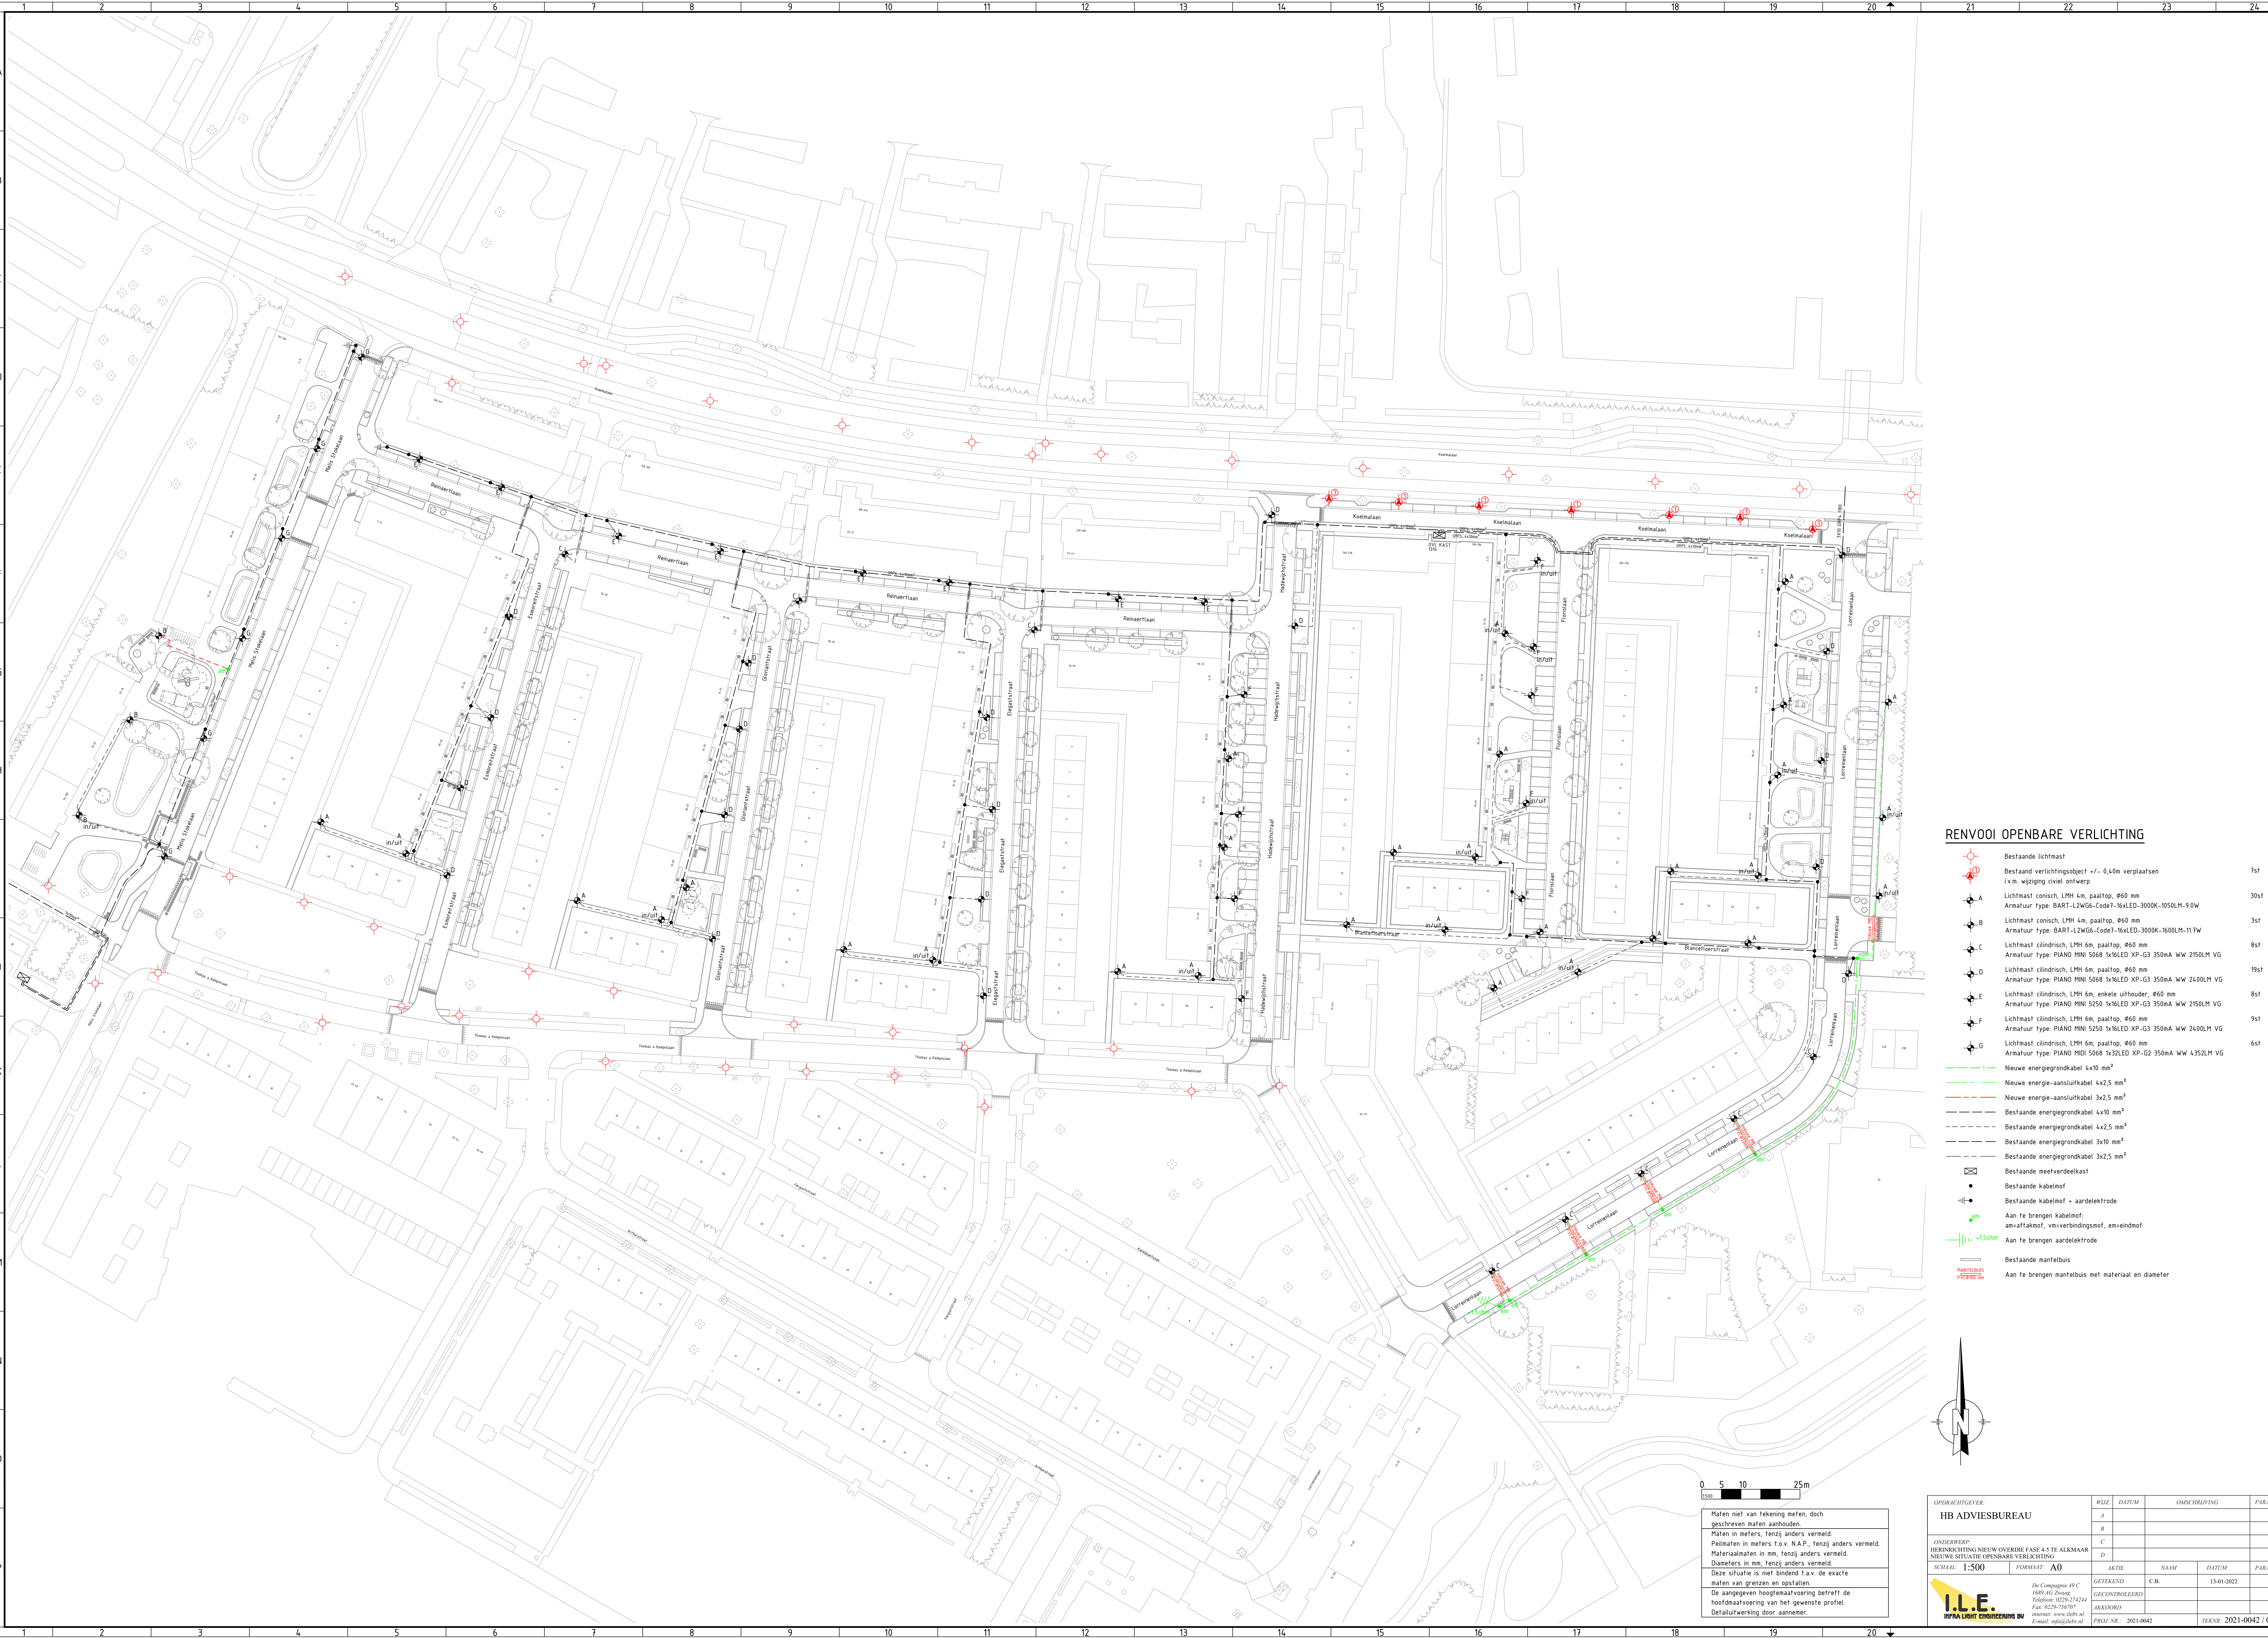


RENVOOI OPENBARE VERLICHTING

- Bestaande lichtmast
- Bestaand verlichtingsobject +/- 0,40m verplaatsen
- 1st
- 30st
- 3st
- 8st
- 19st
- 8st
- 9st
- 6st
- Nieuwe energiegrondkabel 4x10 mm²
- Nieuwe energie-aansluitkabel 4x2,5 mm²
- Nieuwe energie-aansluitkabel 3x2,5 mm²
- Bestaande energiegrondkabel 4x10 mm²
- Bestaande energiegrondkabel 4x2,5 mm²
- Bestaande energiegrondkabel 3x10 mm²
- Bestaande energiegrondkabel 3x2,5 mm²
- Bestaande meelverdeeldkast
- Bestaande kabelmof
- Bestaande kabelmof + aardelektrode
- Aan te brengen kabelmof: anafraakmof, vsmverbindingsmof, emveindmof
- Aan te brengen aardelektrode
- Bestaande mantelbus
- Aan te brengen mantelbus met materiaal en diameter



Maten niet van tekening meten, doch geschreven maten aanhouden.
Maten in meters, tenzij anders vermeld.
Peilmaten in meters t.o.v. N.A.P., tenzij anders vermeld.
Materiaalmaten in mm, tenzij anders vermeld.
Diameters in mm, tenzij anders vermeld.
Deze situatie is niet bindend t.a.v. de exacte maten van grenzen en opstellen.
De aangegeven hoogtemaatvoering betreft de hoofdmatvoering van het gewenste profiel.
Detailuitwerking door aannemer.

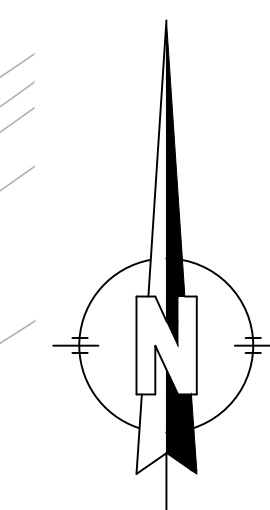

OPDRACHTGEVER:		WUZ	DATUM	OMSCHRIJVING	PARAAF
HB ADVIESBUREAU		A			
		B			
		C			
		D			
ONDERWERP:		AKTIE	NAAM	DATUM	PARAAF
HERINRICHTING NISUN OVERDE FASE 4.5 TE ALKMAAR NIEUWE SITUATIE OPENBARE VERLICHTING		GEKEEND	C.B.	13-01-2022	
SCHALE: 1:500		GECONTROLEERD			
FORMAAT: A0		AKKOORD			
In Conceptie 49 C 1609 AG Zwag Telefoon: 0229-272414 Fax: 0229-745707 Internet: www.ileb.nl E-mail: info@ileb.nl		PROJ. NR.: 2021-0042		TEK.NR.: 2021-0042 / 001	

